




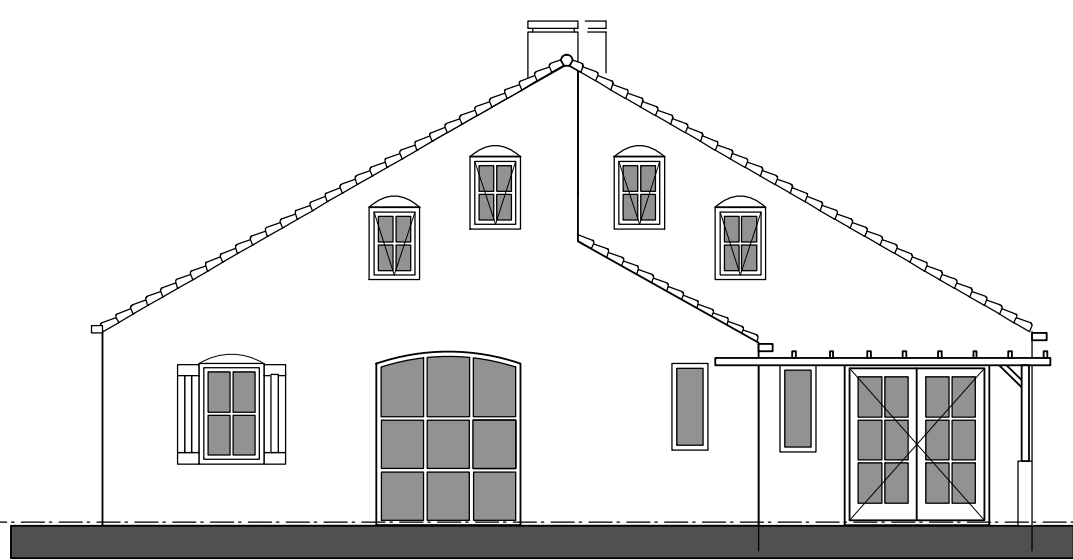


bestaand aanzicht voorgevel

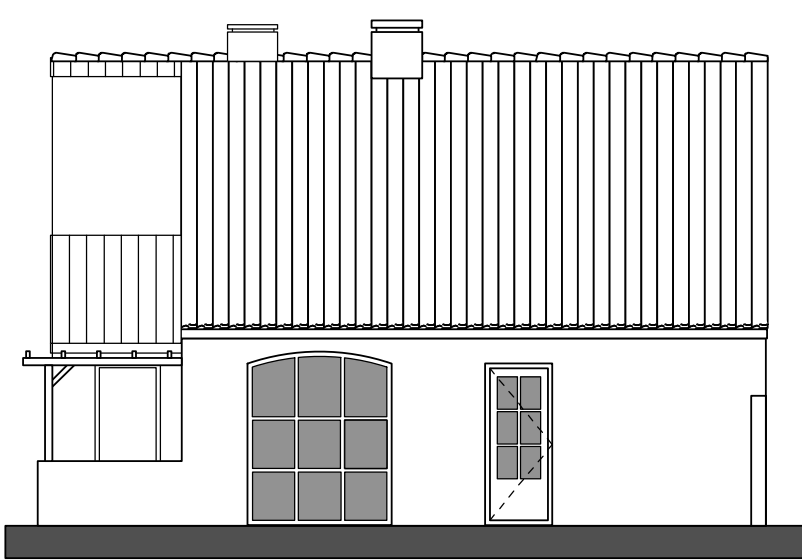


bestaand aanzicht rechter zijgevel

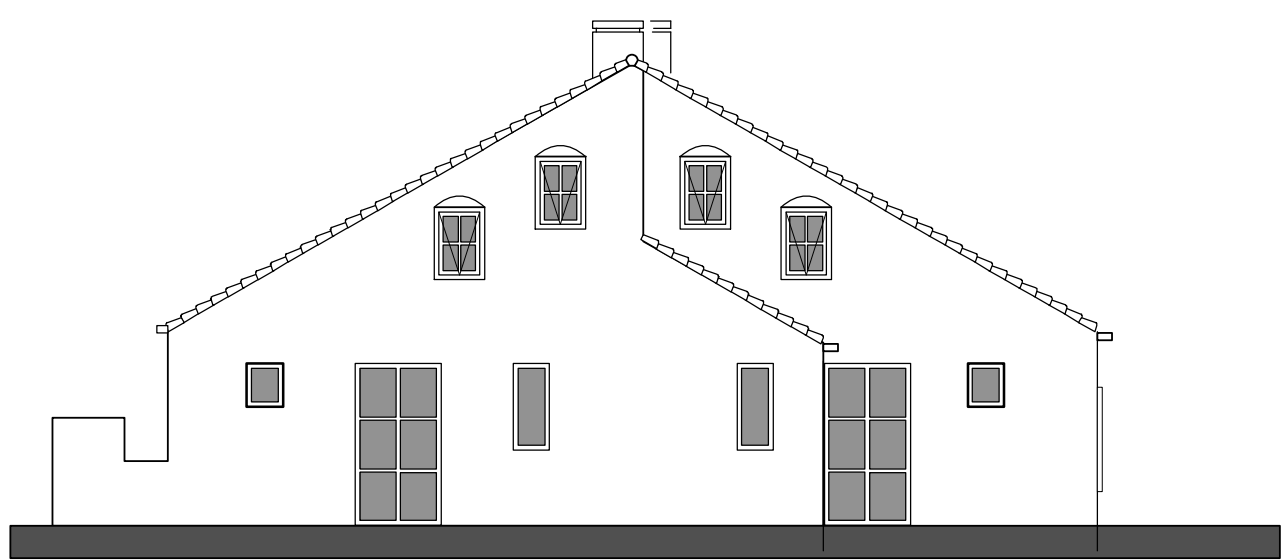


bestaand aanzicht achtergevel

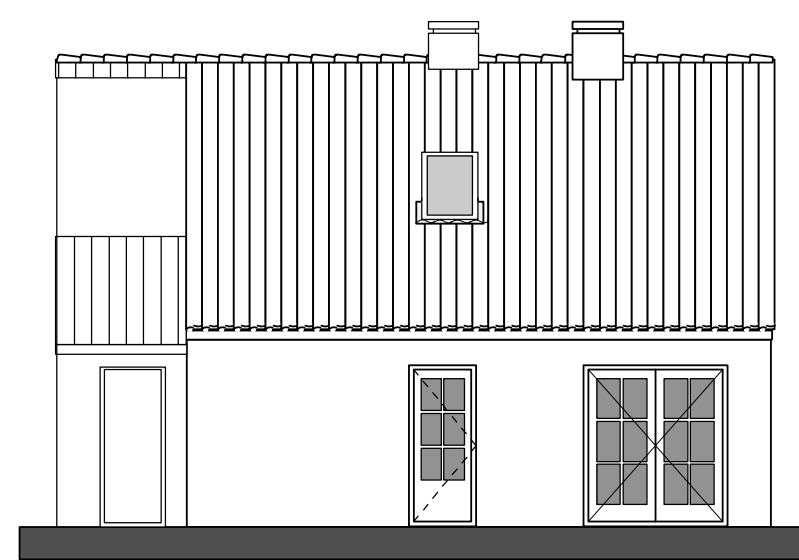


bestaand aanzicht linker zijgevel

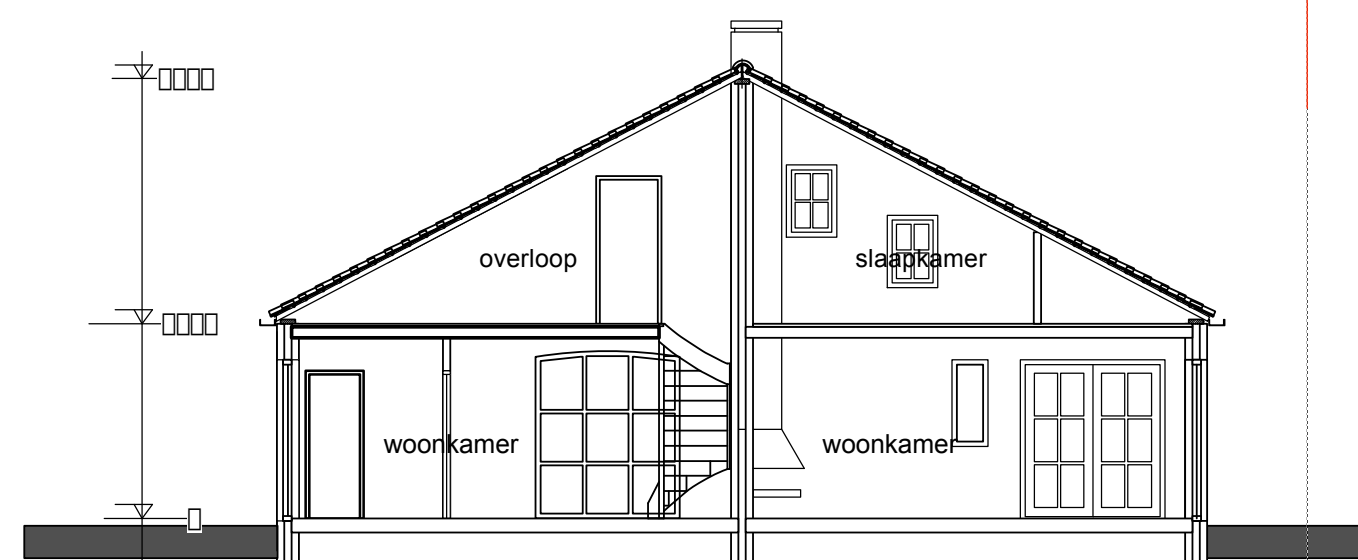


doorsnede bestaand

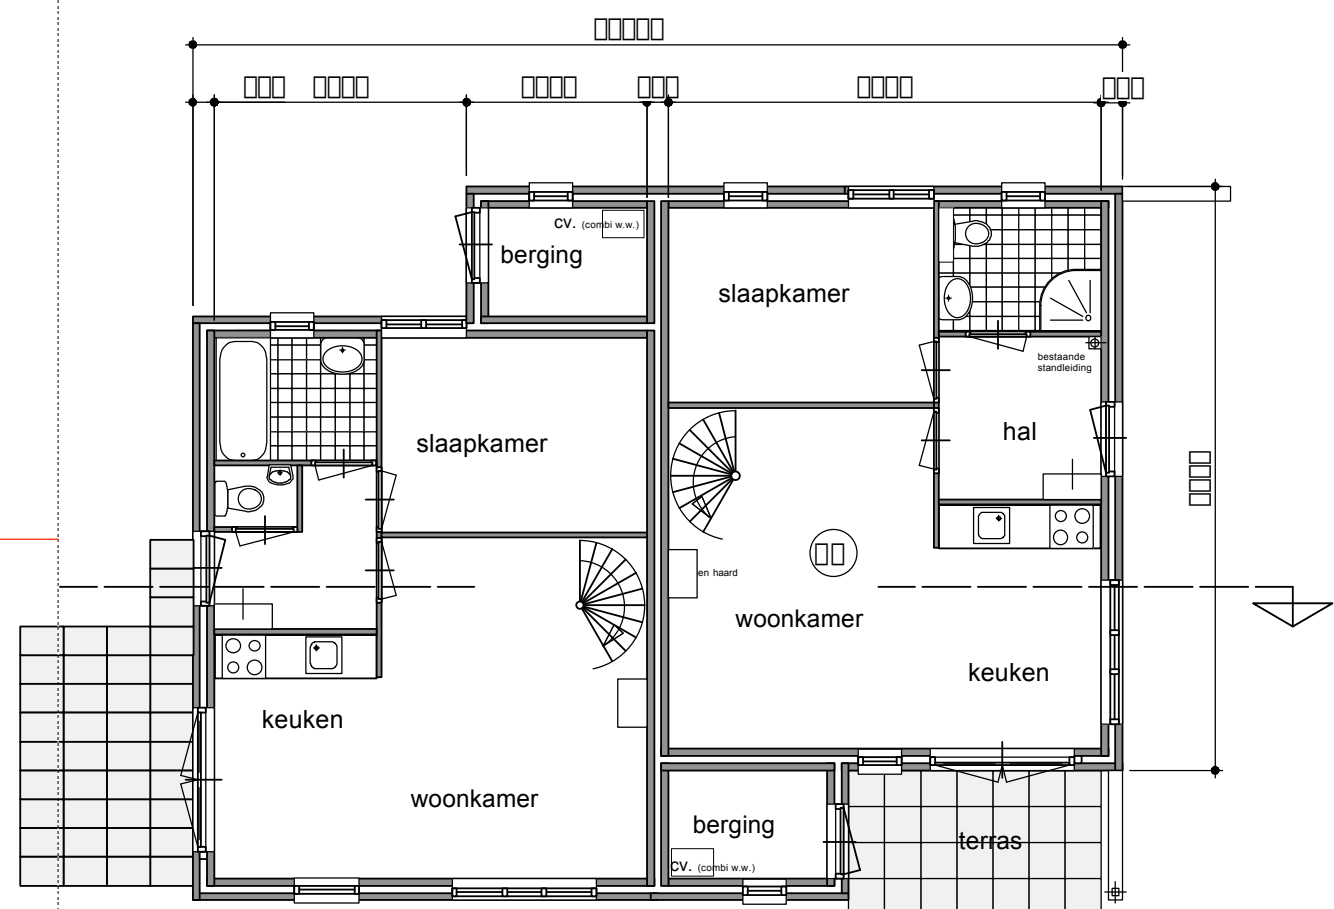

bestaande plattegrond begane grond
= gekoppelde rookmelder (220/230V)
aanbrengen tegen plafond

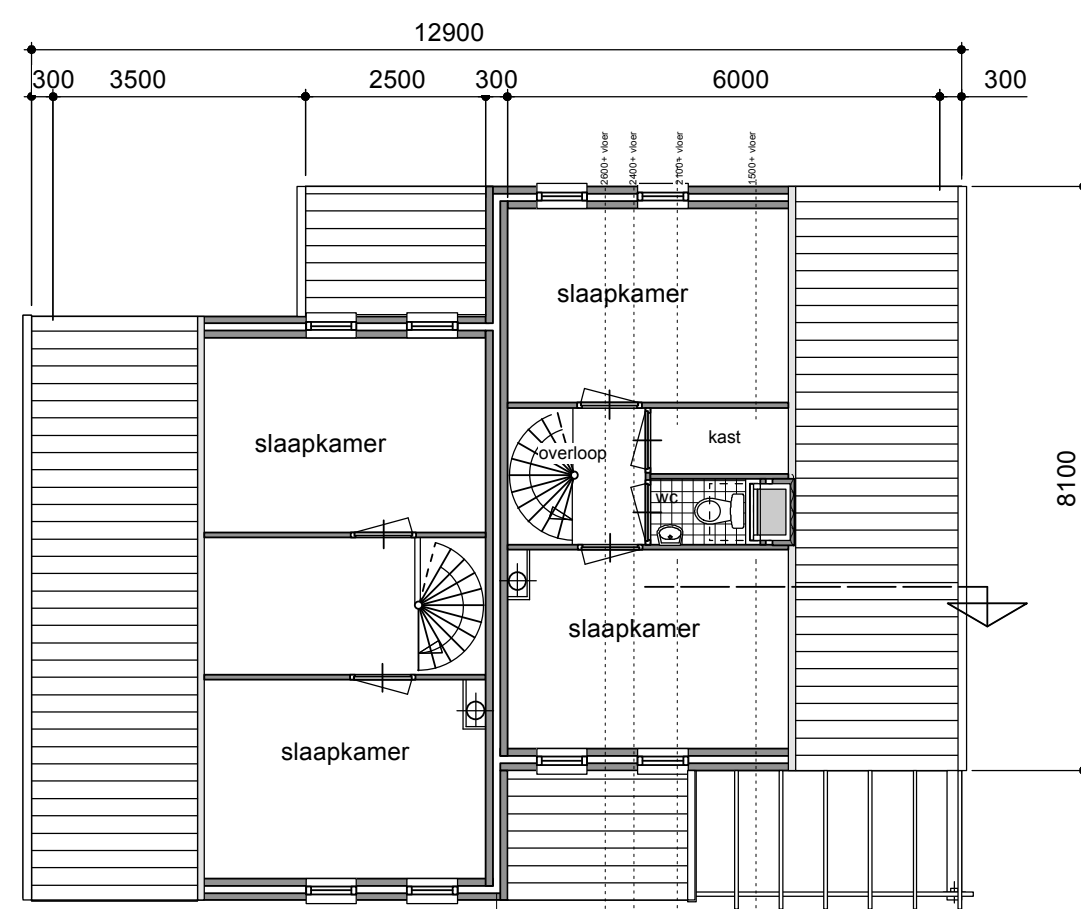


bestaande plattegrond verdieping

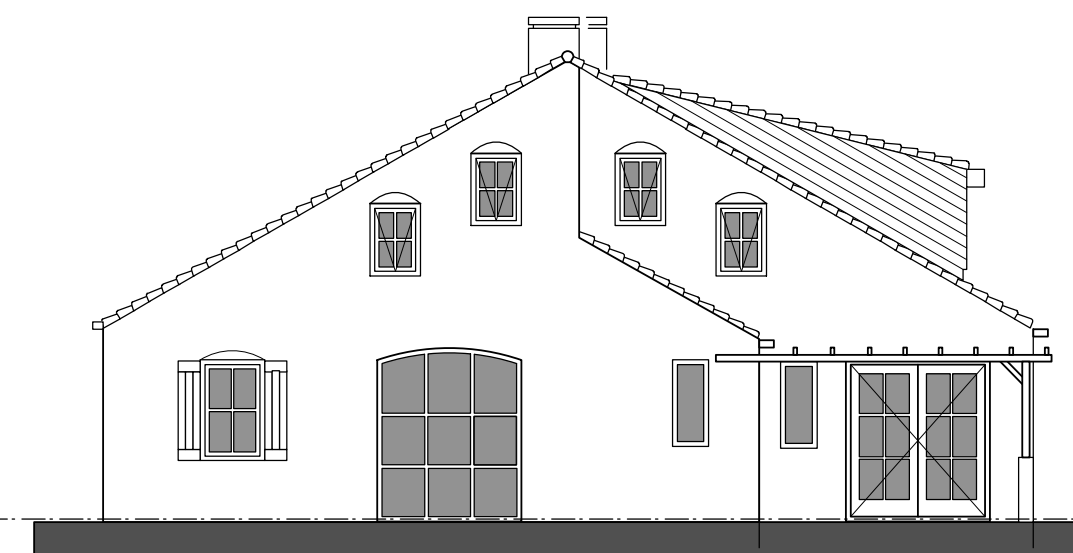


gewijzigde aanzicht voorgevel



gewijzigd aanzicht rechter zijgevel
V. = ventilatierooster

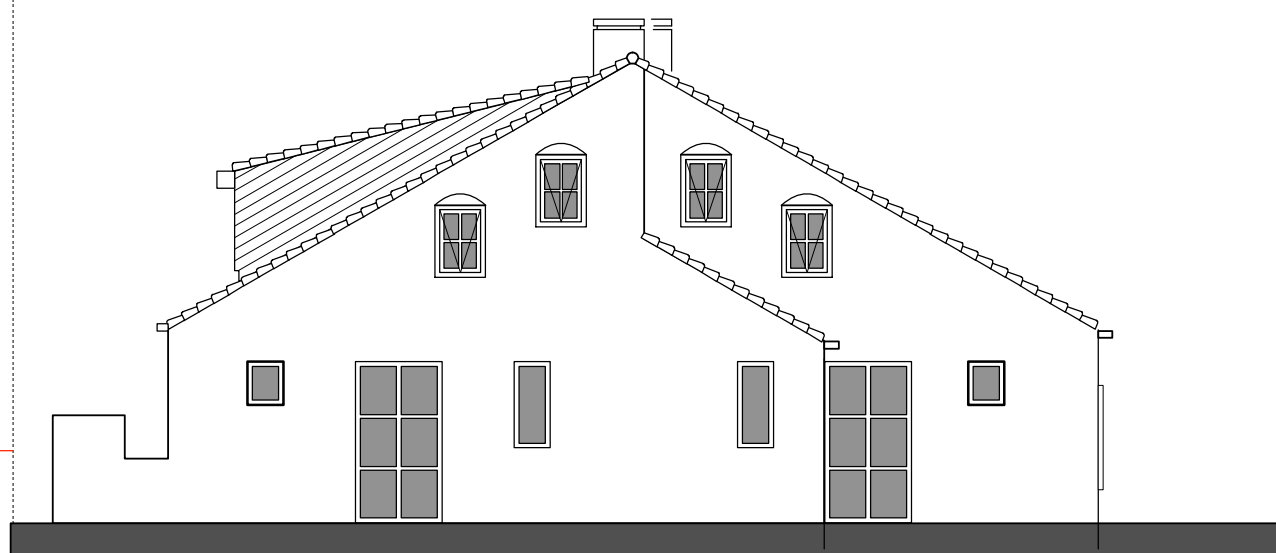


gewijzigd aanzicht achtergevel

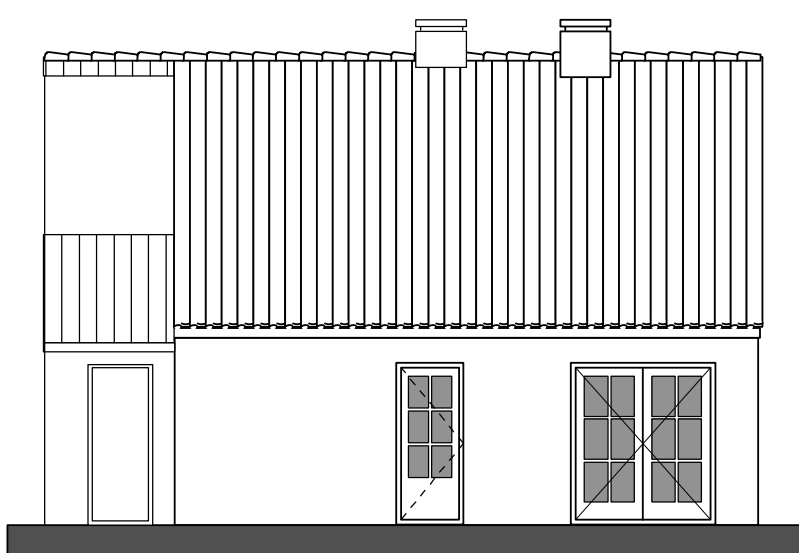


ongewijzigd aanzicht linker zijgevel


renvooi gebruikopp.;verblijfsgebied/ruimte
van bestaande en gewijzigde toestand;
bestaand gewijzigd
gebruikopp.; 72,3 m² 81,5 m²
verblijfsgebied; 58,8 m² 64,9 m²
verblijfsruimte; 58,8 m² 64,9 m²
RENVOOI MATERIALEN EN KLEUREN
gevels: kalkzandsteen breuksteen/wit
bestaande kozijnen hout; kleur donker bruin
ramen; uitbreiding dakkapel creme wit
dakbedekking: uitbreiding dakkapel; pannen als bestaand (rood)
beeldielen; hout/trespa creme/wit
beglazing uitbreiding; HR ++
nieuw aan te brengen hang en sluitwerk volgens
inbraak weerstandklasse II (SKG**).

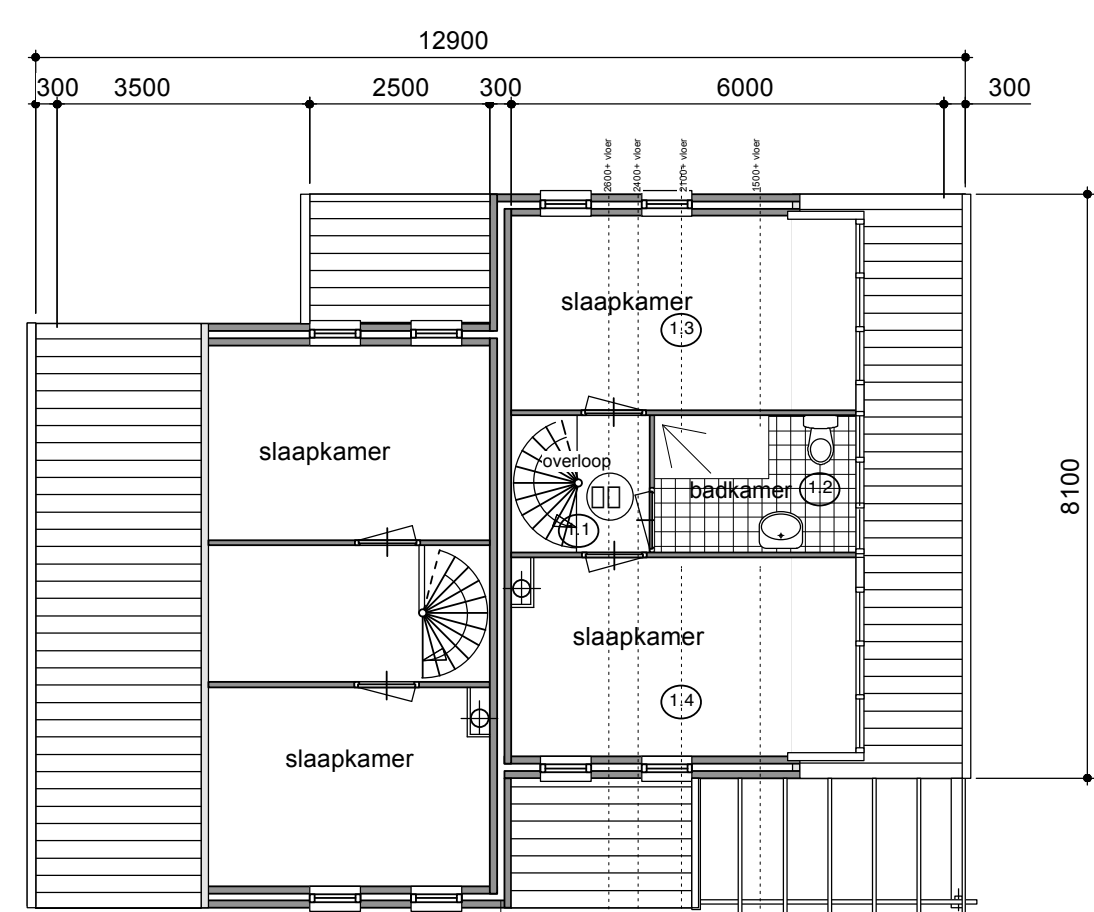

gewijzigde plattegrond verdieping
= gekoppelde rookmelder (220/230V)
aanbrengen tegen plafond

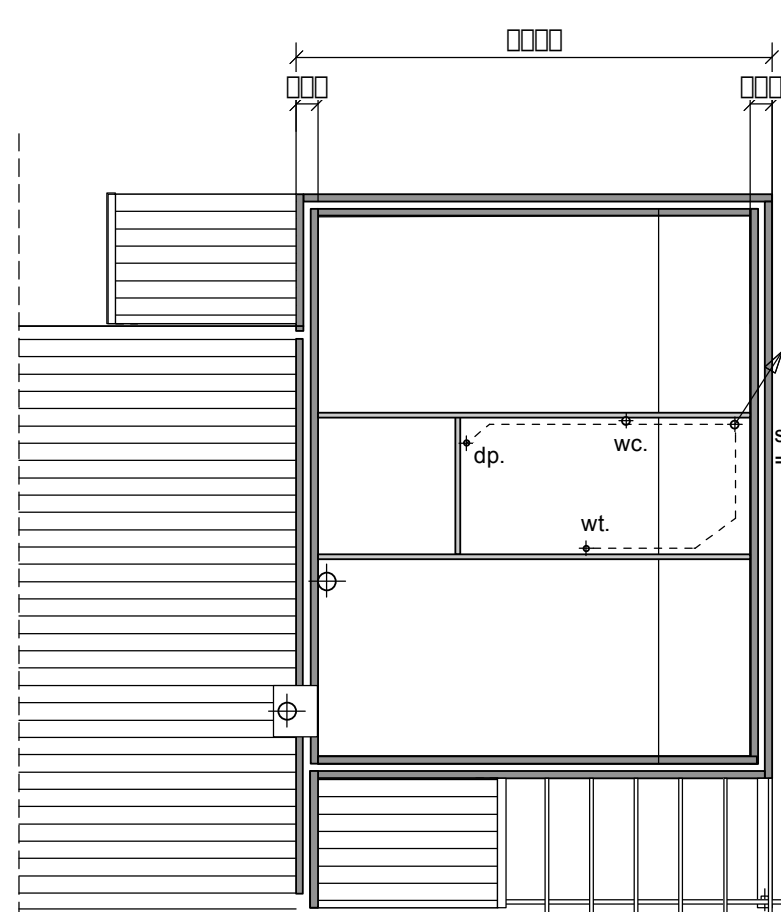


riolering badkamer

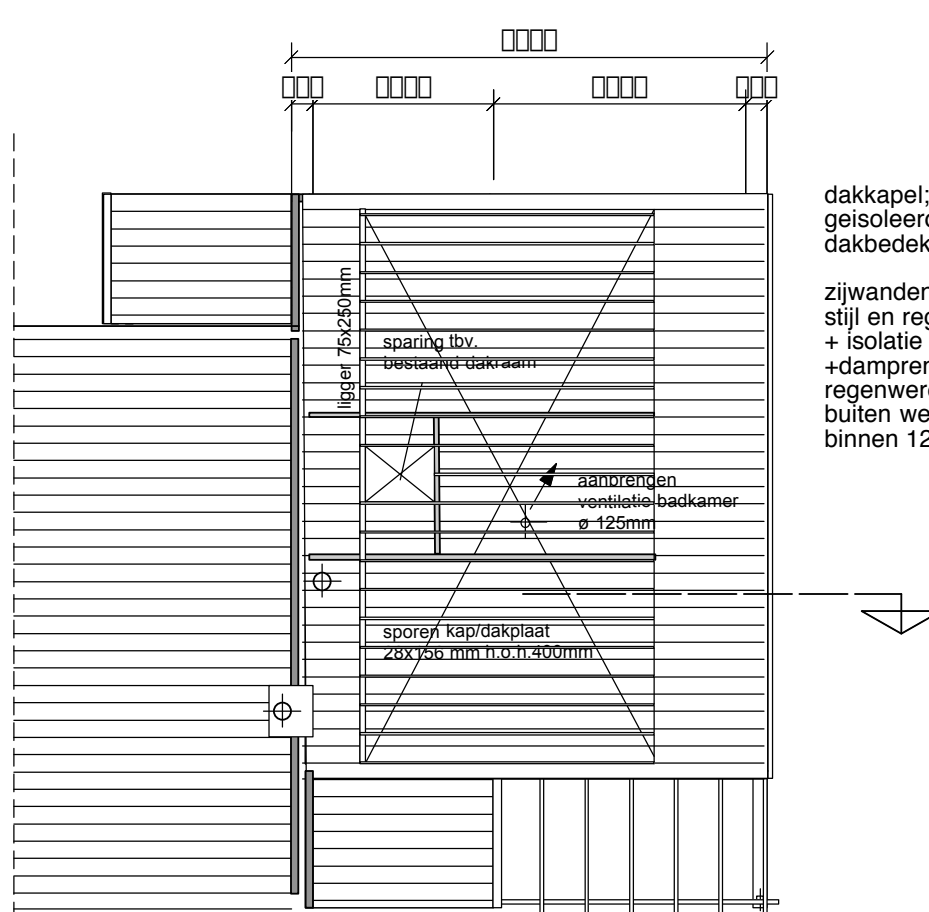


konstukie/kapplan

renvooi riolering
wc. = toilet ø 110
wt. = wastafel ø 32
dp. = douche afvoer ø 40
wm. = wasautomaat ø 40
ur. = afvoer urine ø 50
cv. = afvoer cv. ø 40
vp. = afvoer vloerput ø 75
kc. = afvoer koelcel ø 50
ft. = fontein ø 32
h.w. = hemelwaterafvoer
bel. = beluchting ø 125
sl. = standleiding
os. = ontstoppingstuk

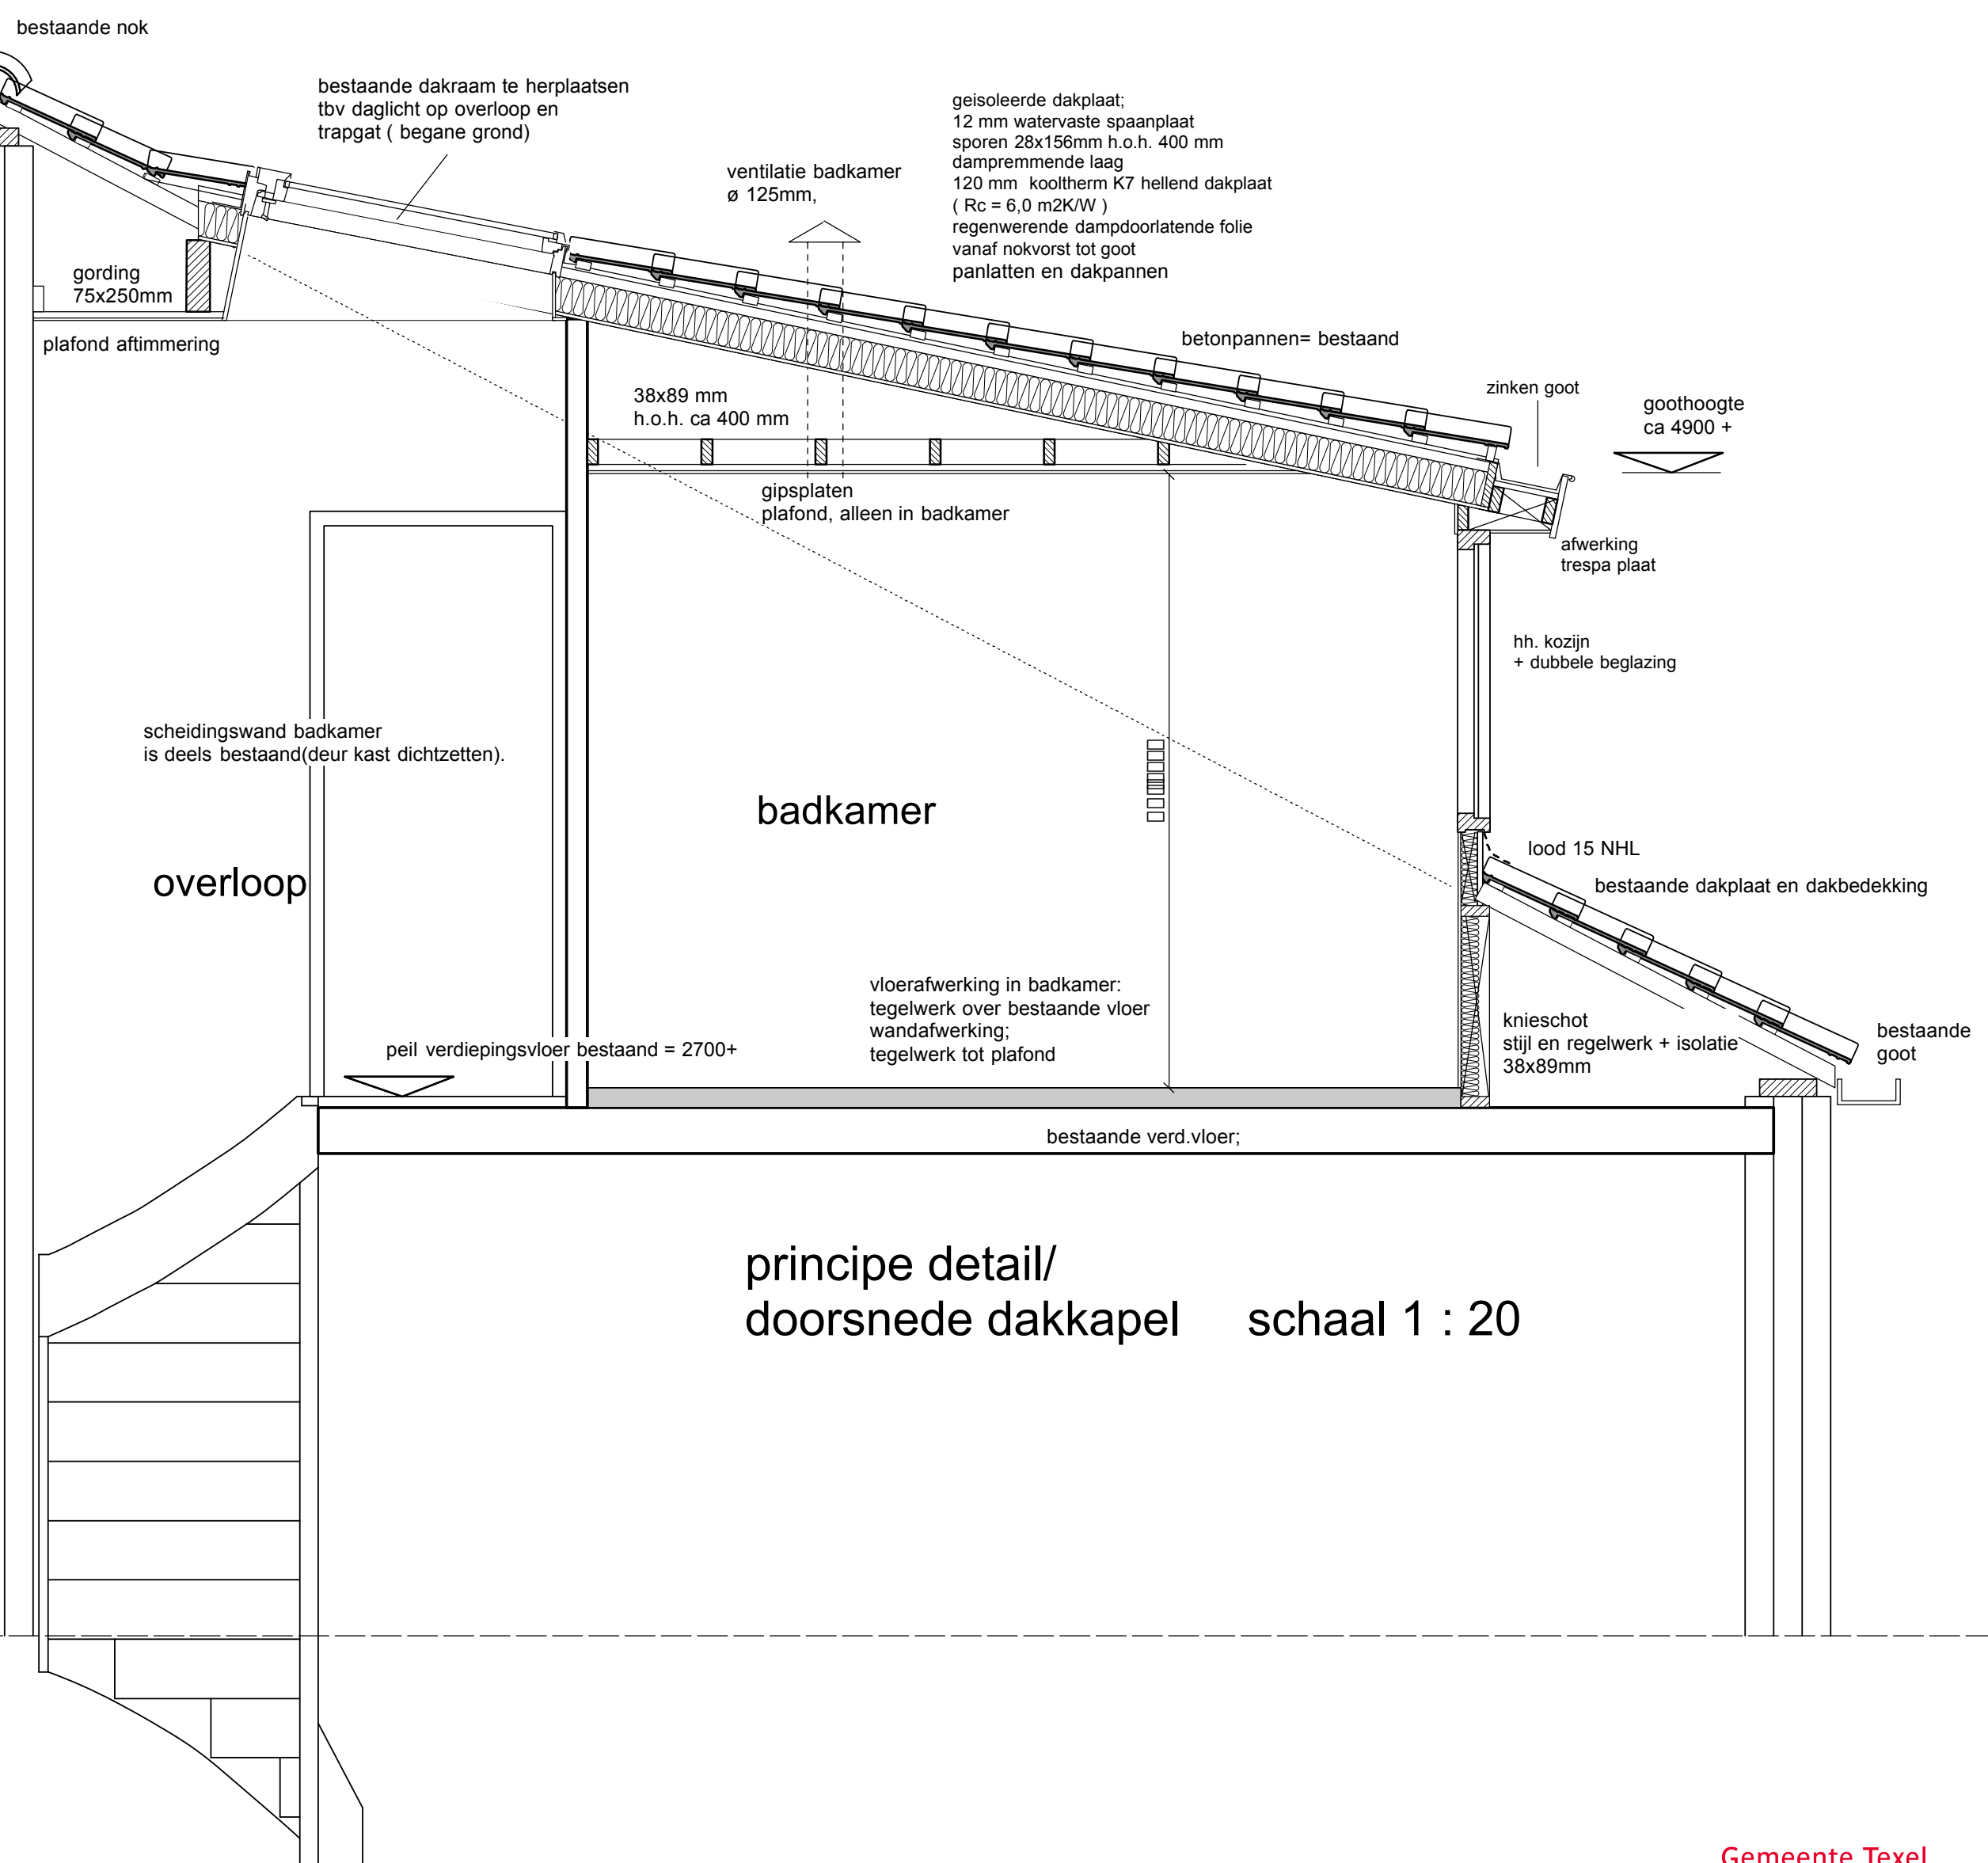

principe detail/
doorsnede dakkapel schaal 1 : 20

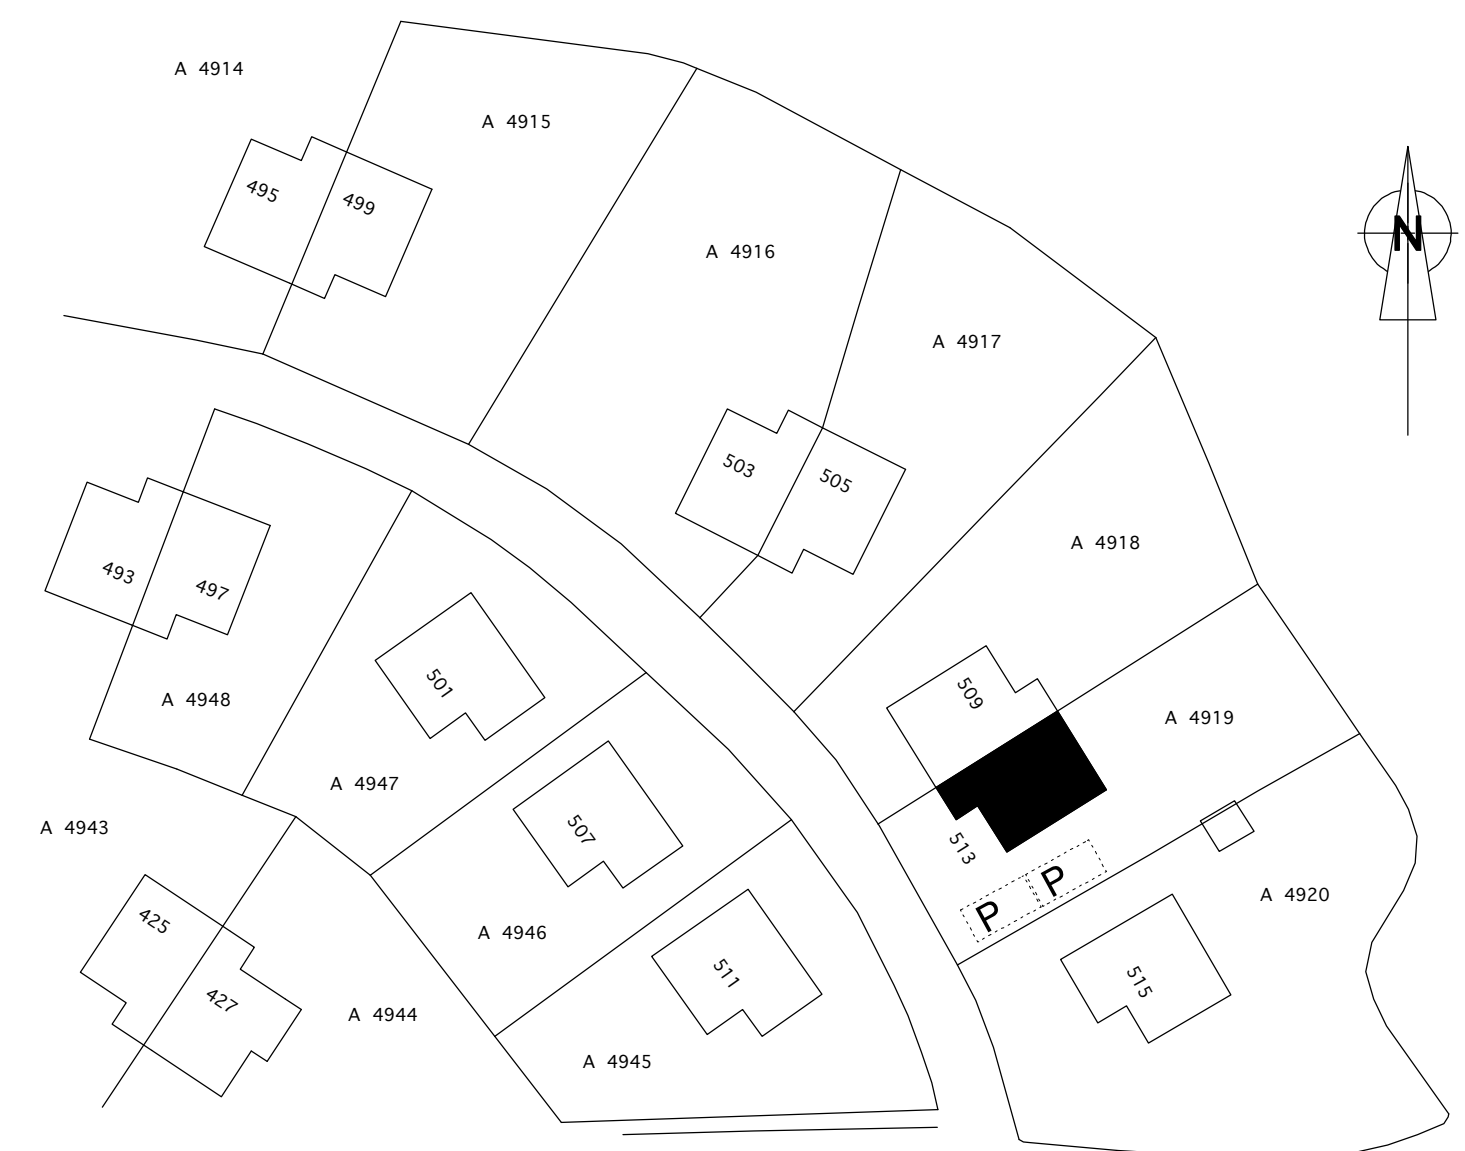

situatie schaal 1 : 500
kadastraal bekend gemeente texel
sektie A nr. 4919

P = parkeervoorziening

bouw dakkapel zomerhuis vakantiepark "de Krim"
bungalow type D, roggeslootweg 513 de Cocksdorp

opdrachtgever:

DIRK KOSTER

bouwkundig advies & tekenburo | paalwerck 33, 1791 WB, den burg | e-mail: adviesburo.dirkkoster@texel.com | tel: 06-14628560

bestaande en gewijzigde
gevels/plg/drs. 1 : 100
principe detail-drs. 1 : 20
situatie 1 : 500

gd: 24-06-2016
gww: 30-06-2016
werknummer
16-250
tekeningnummer
B1