
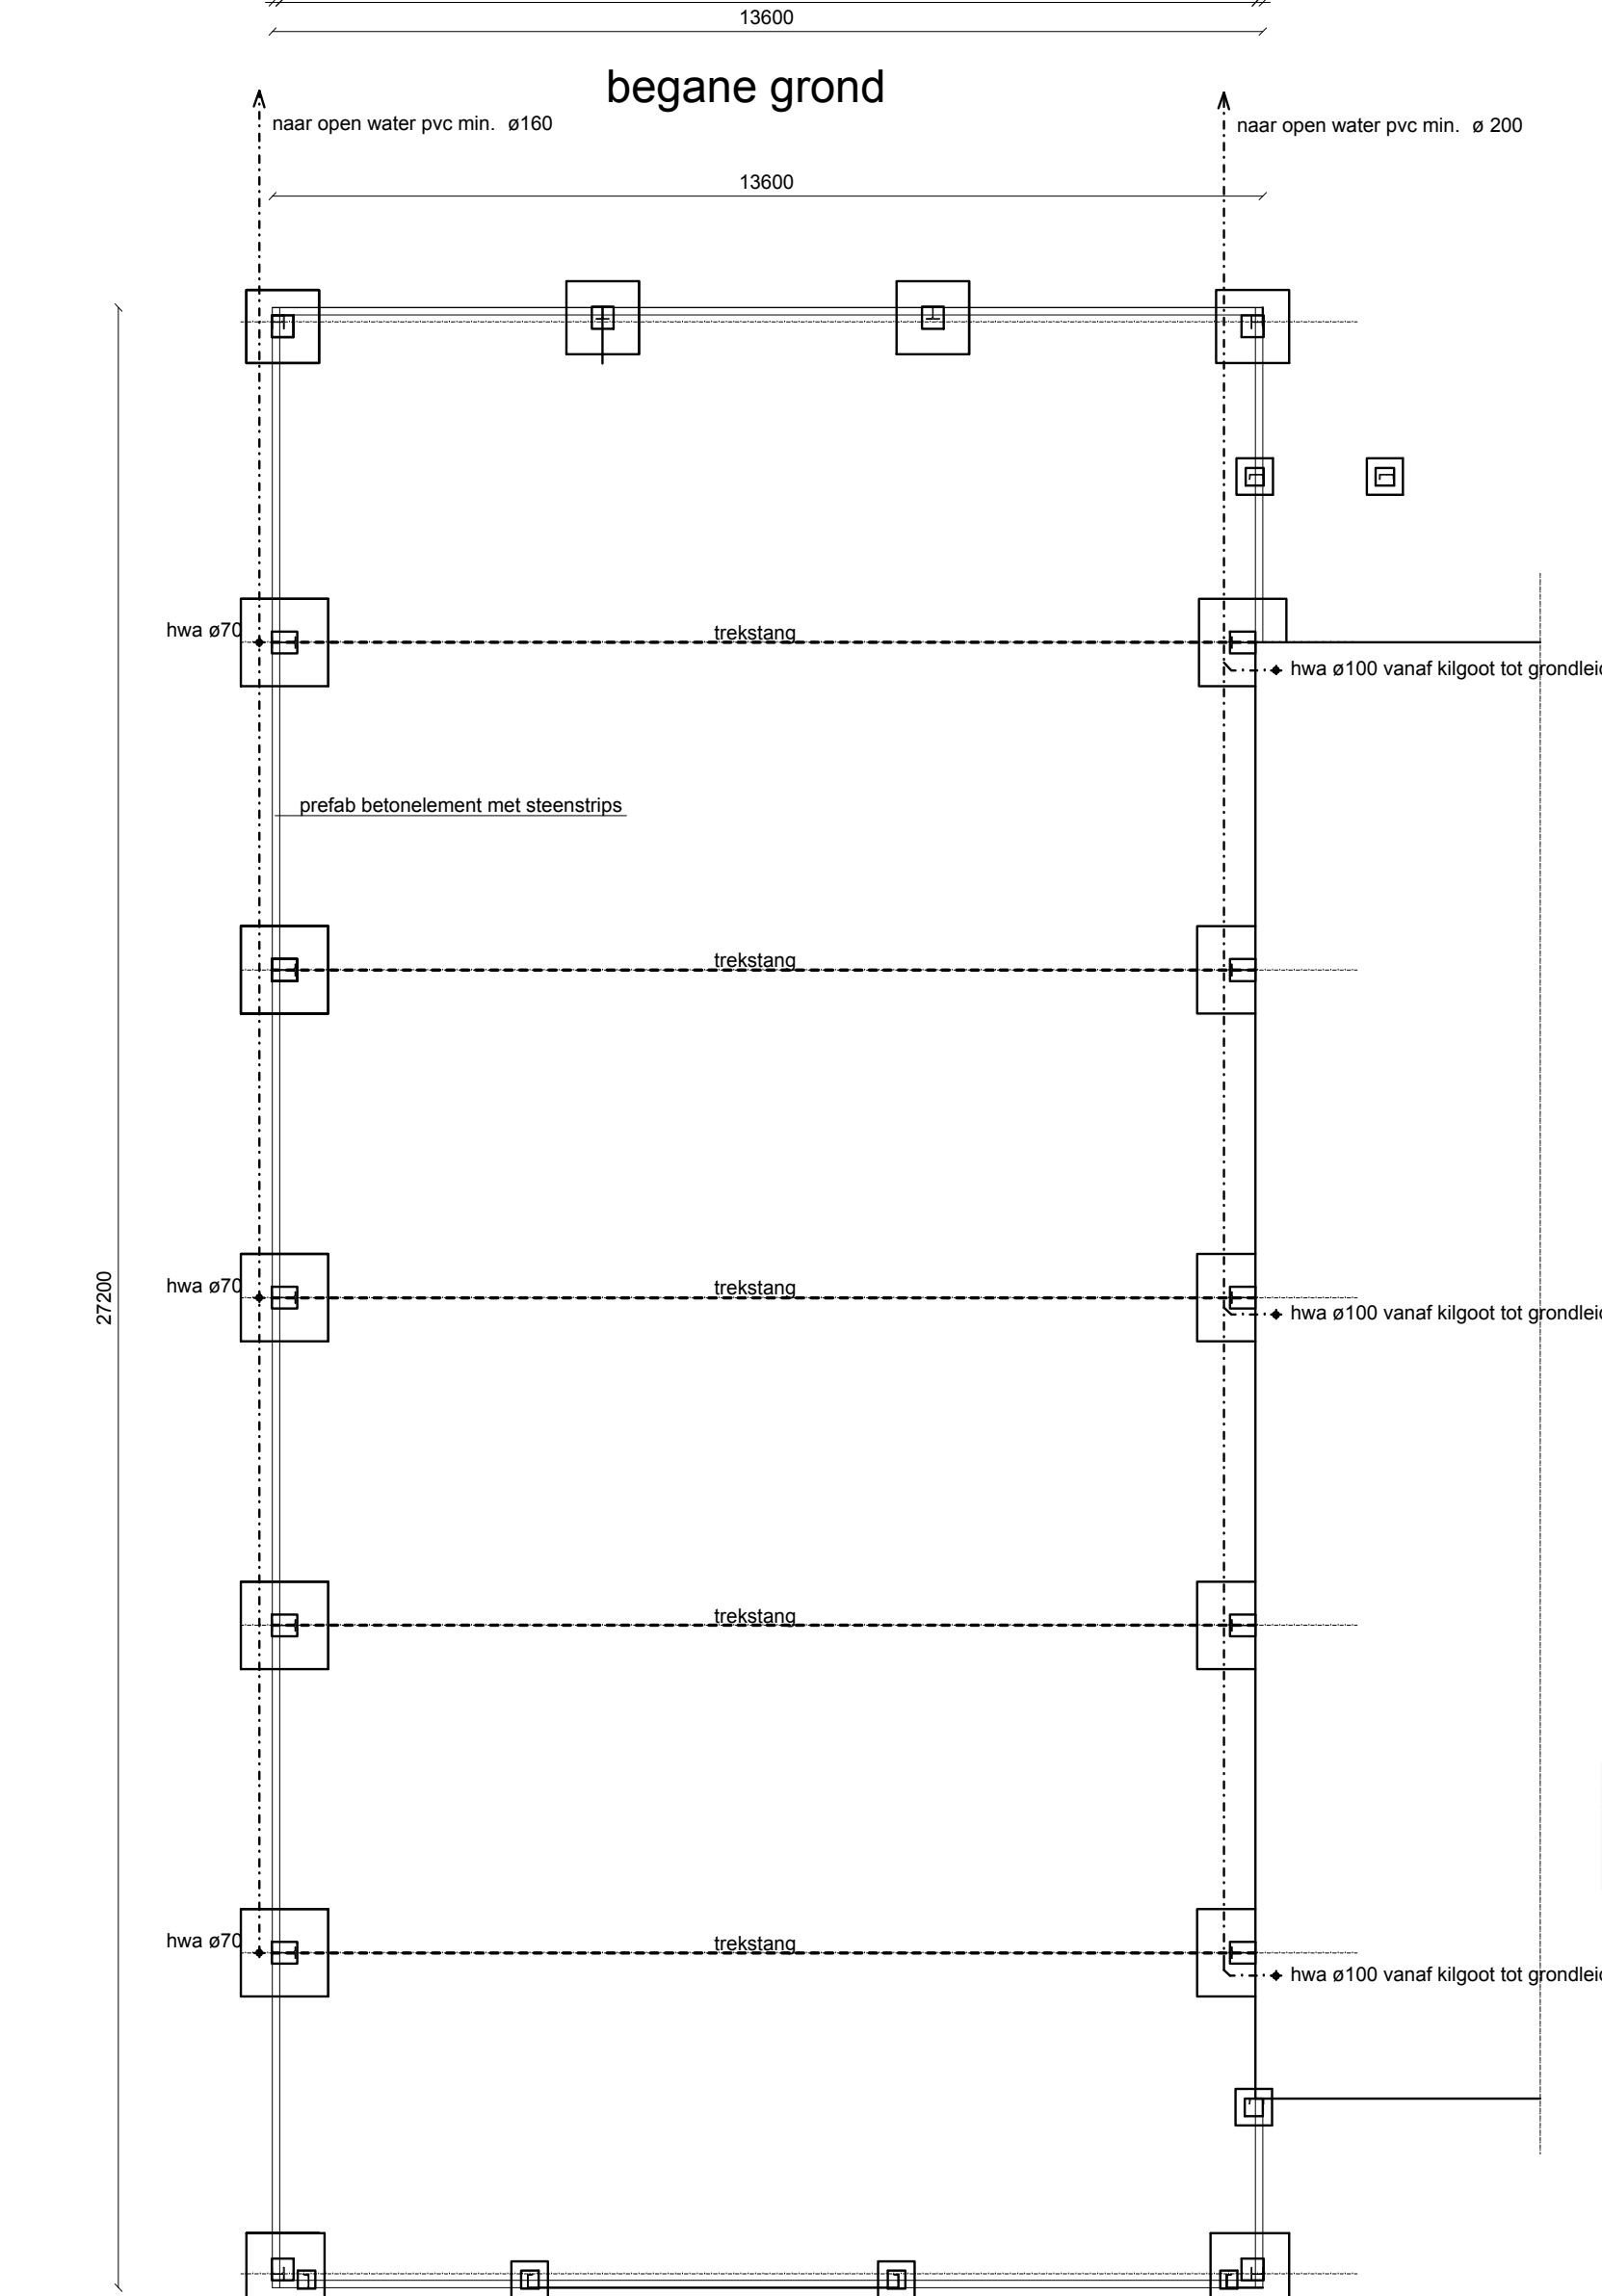
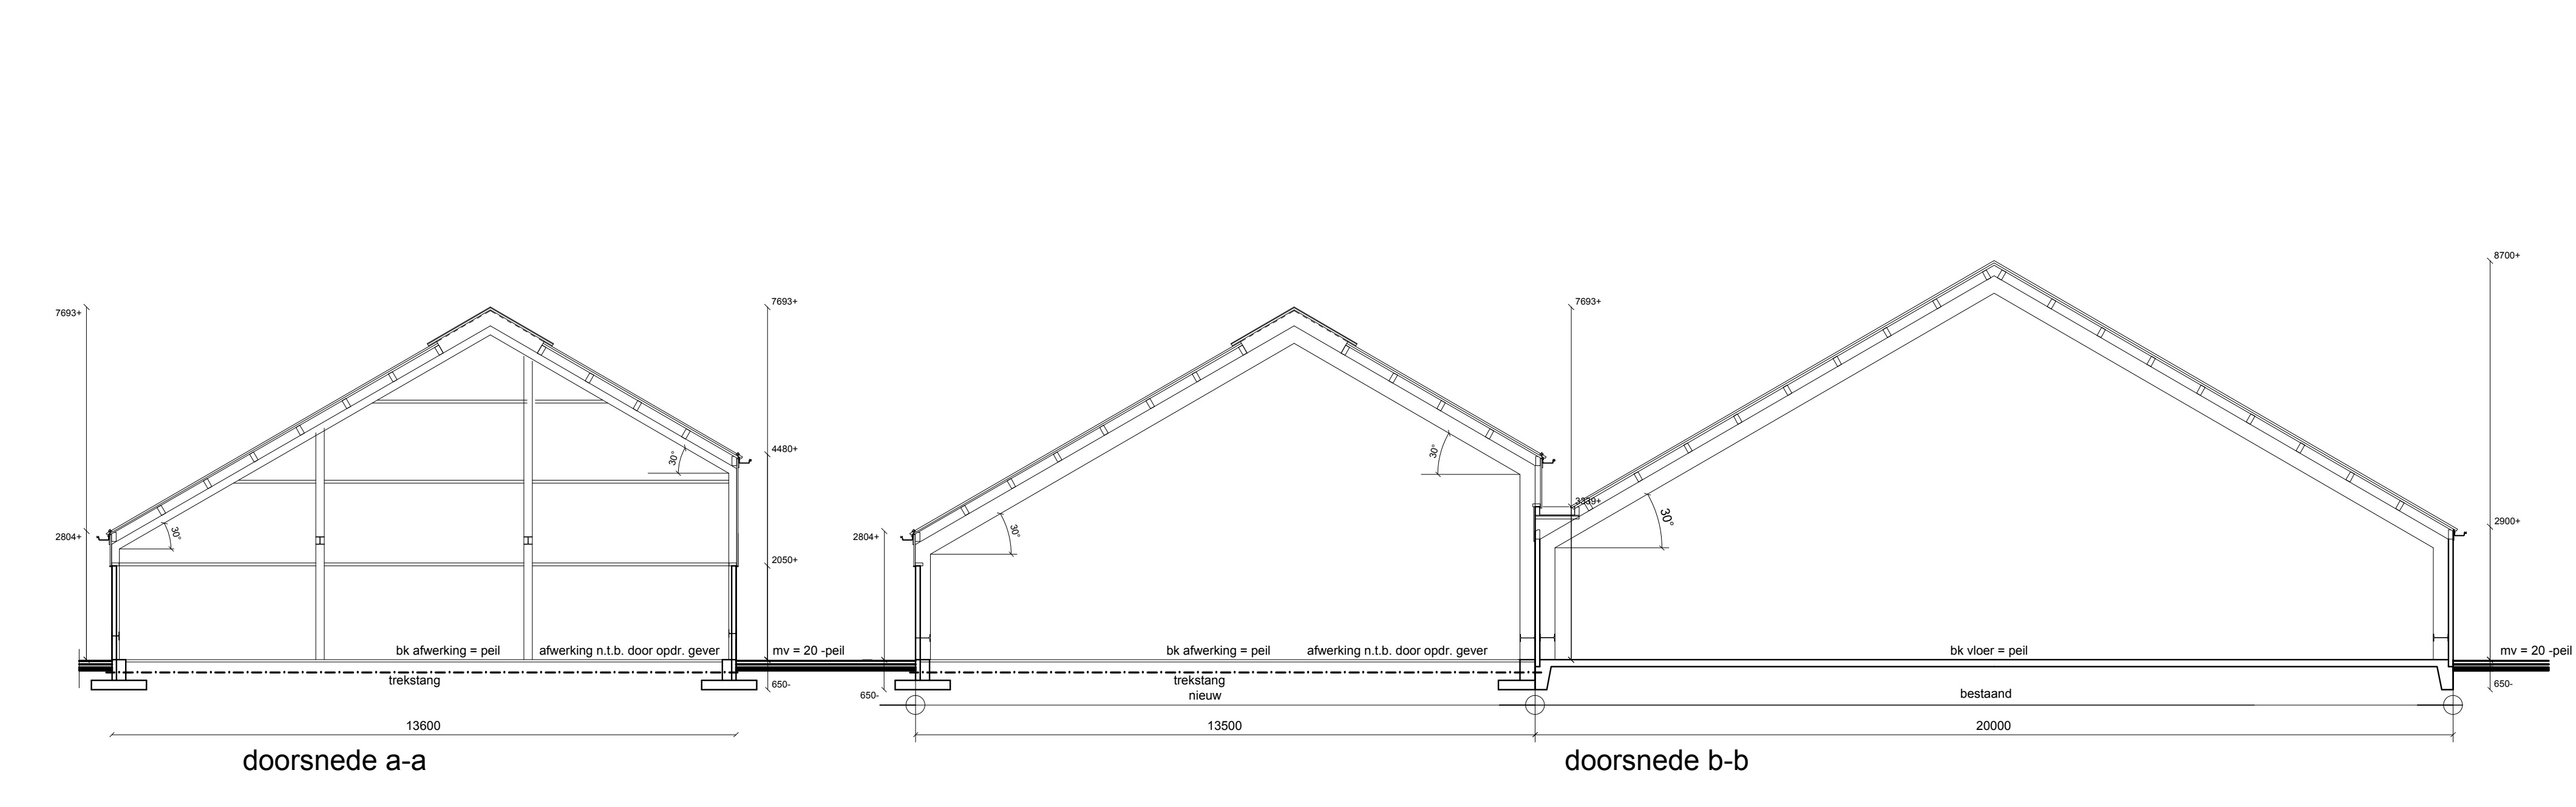
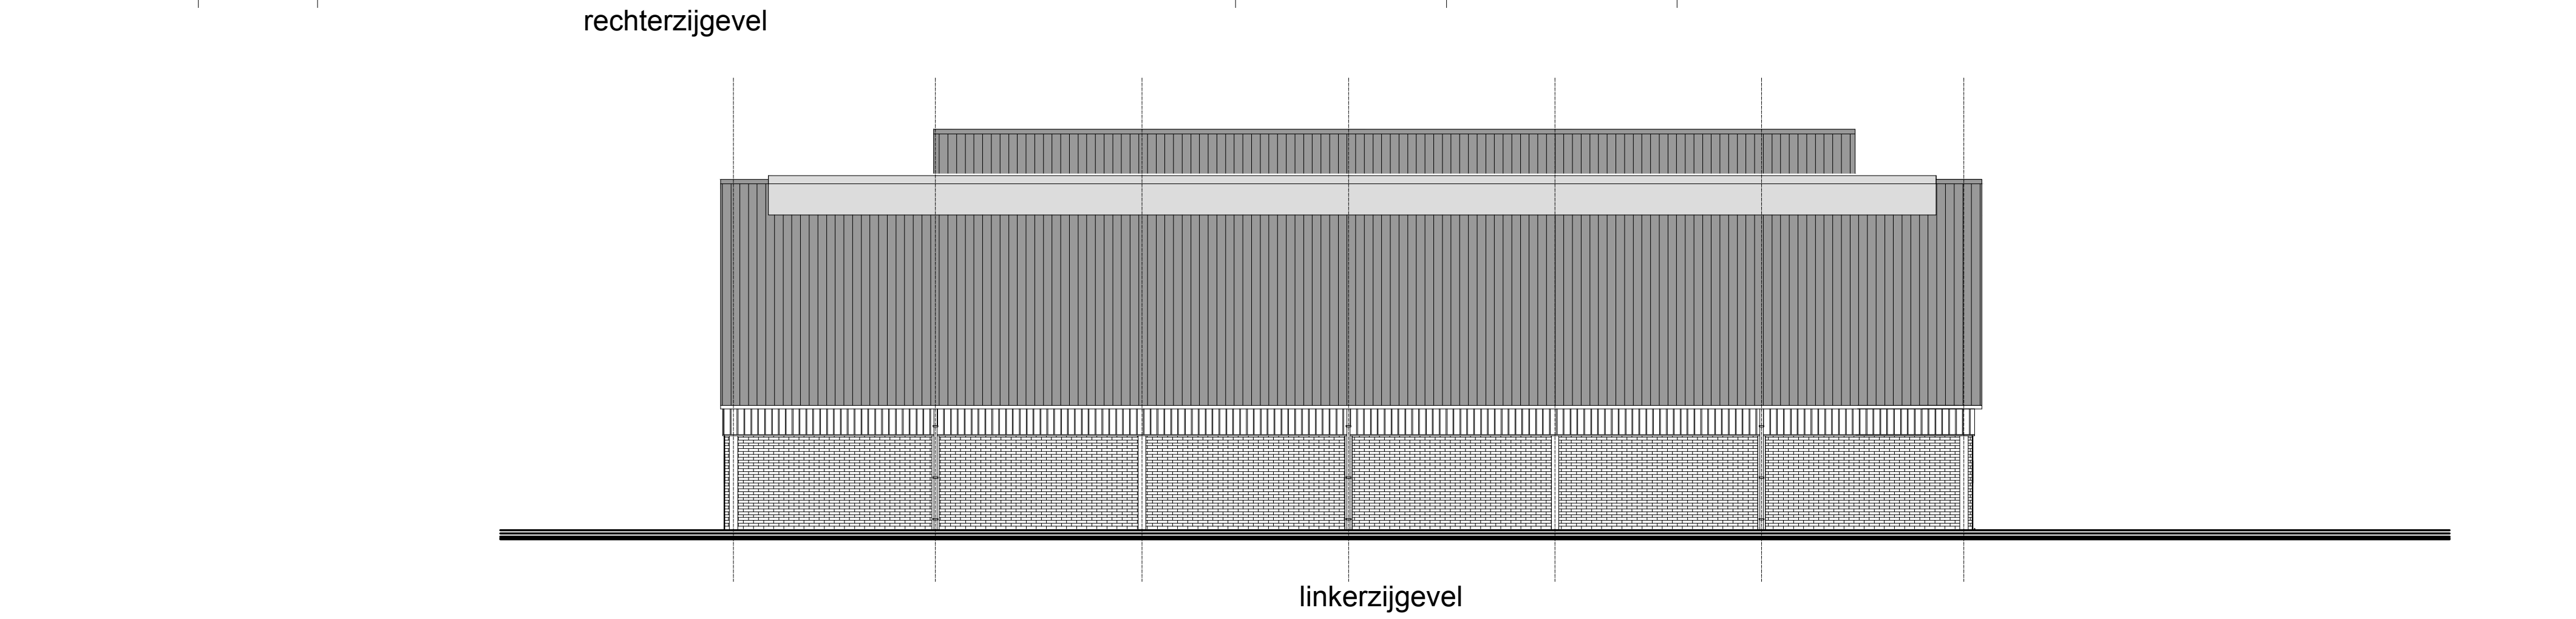
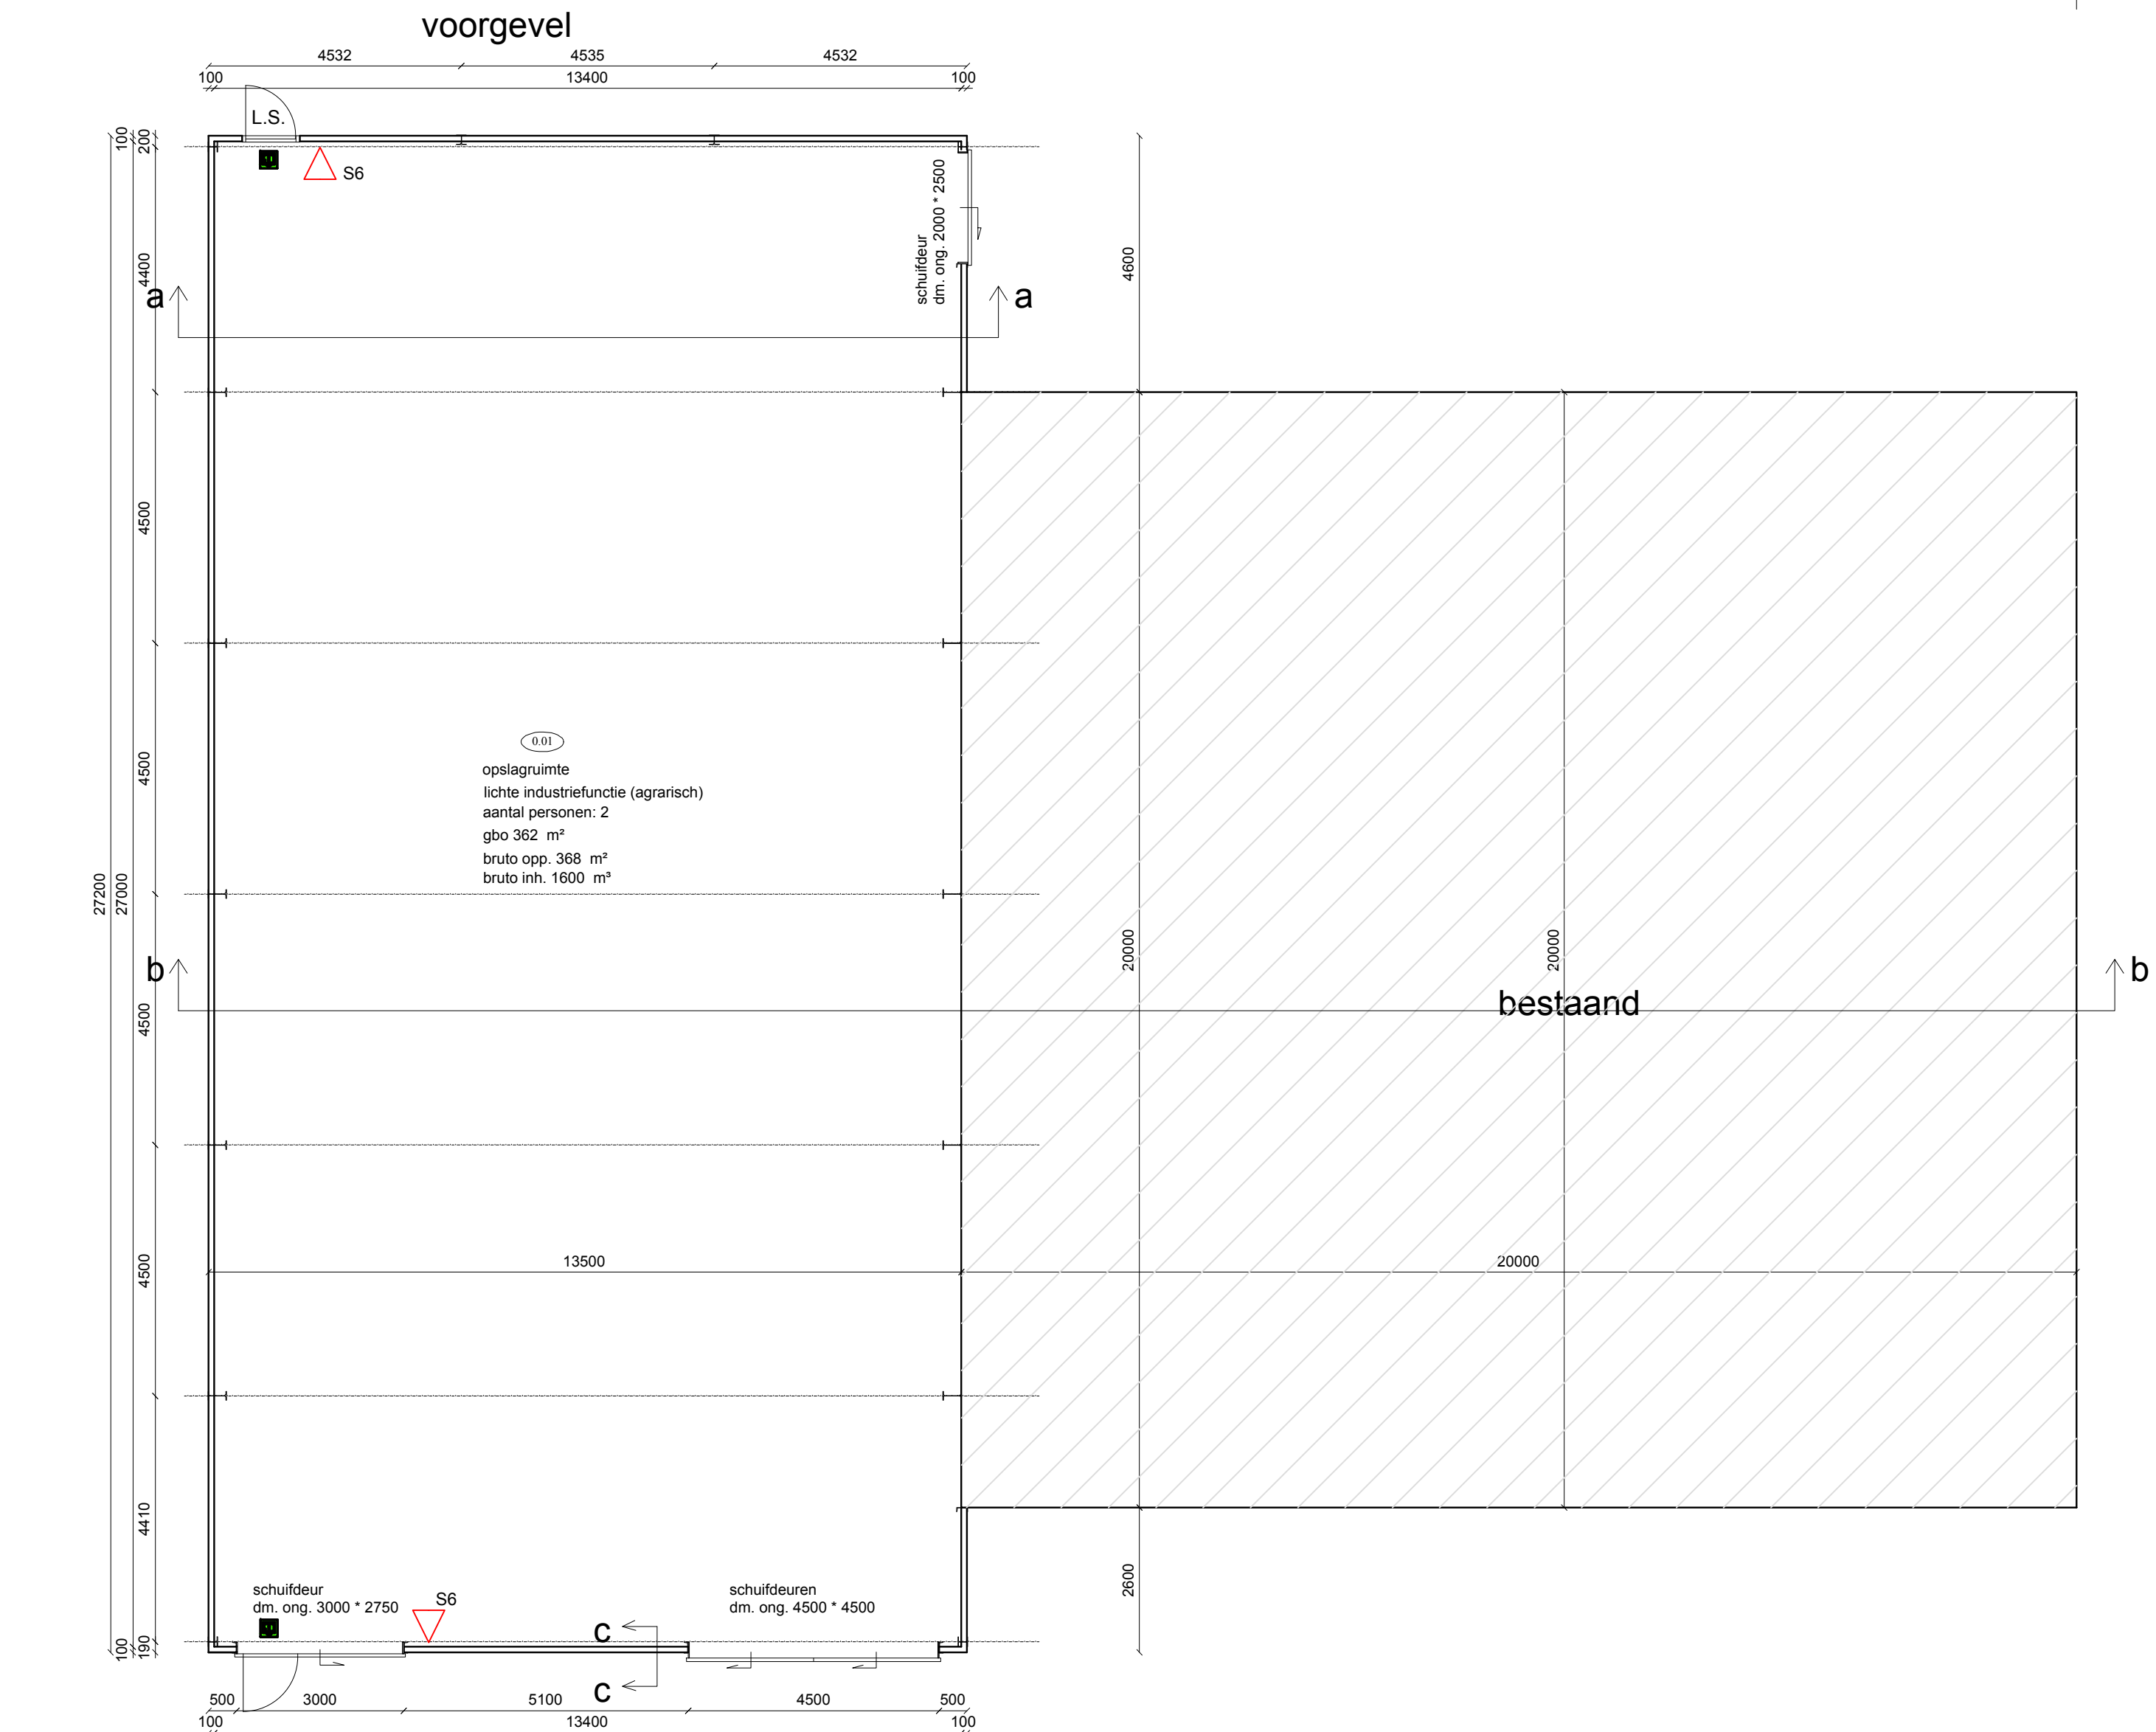


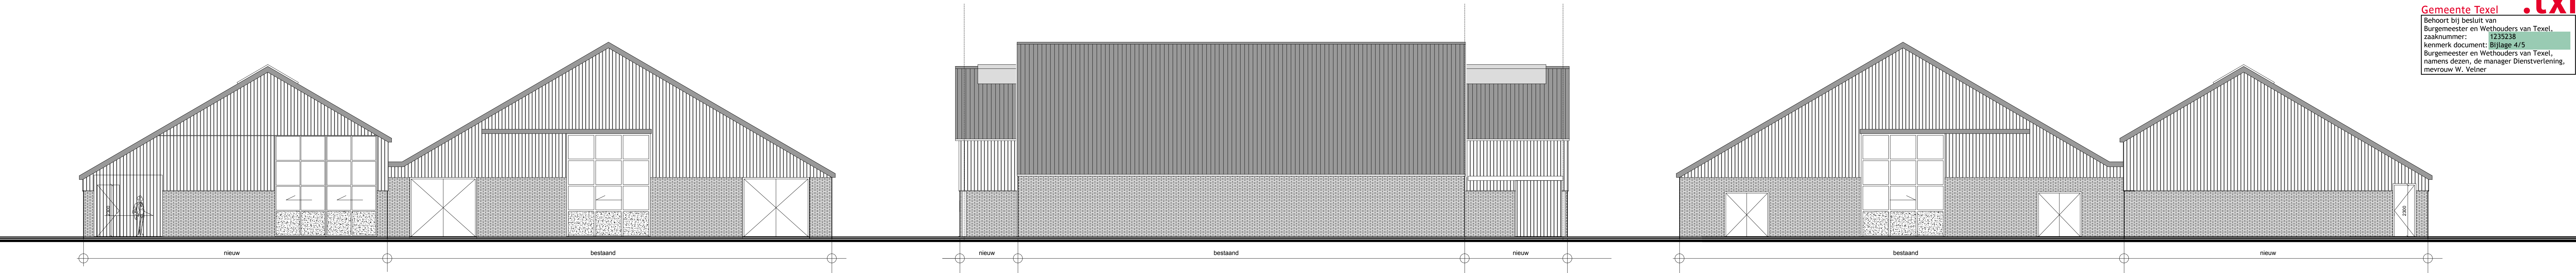



tabel hemelwater				
Diameter standleiding mm	maximaal dakoppervlak m²			
	schuin dak	plat dak	met grond	met grond
ø 60	60	80	100	100
ø 70	90	120	150	150
ø 80	130	175	220	220
ø 100	230	310	385	385
ø 110	280	370	460	460
ø 125	395	525	660	660

Hekend dak:
Dakhellings hoeken 5 en 45 graden;
Reductiefactor 1,00.

Dakafmeting (8,6'2'2'5) 236,6 m² (30 graden).
Reductiefactor is conform tekeningen 1.
De hoeveelheid regen
bedraagt nu 236,6 x 1 x 0,03 (bouwbesluit:
altijd 300 litersec per ha) = 7,1 litersec.

Dakafmeting (8,6'2'2'5+10'2'0) 436,5 m² (30 graden).
Reductiefactor is conform tekeningen 1.
De hoeveelheid regen
bedraagt nu 436,5 x 1 x 0,03 (bouwbesluit:
altijd 300 litersec per ha) = 13,1 litersec.

Capaciteit in litersec voor drukloze noodafvoering					
Absolut in mm	10	5	4	3	2
Diameter	6,2	4,4	3,9	3,4	2,8
110	6,7	6,2	5,5	4,8	3,9
125	16,8	11,9	10,6	9,2	7,5
150	30,4	21,5	19,2	16,7	13,9
200	55,0	38,9	34,6	30,1	24,6
250	101,0	71,7	64,1	55,9	45,3
315	191,0	136,0	121,0	106,0	85,2
400	343,0	242,0	217,0	188,0	153,0
500					

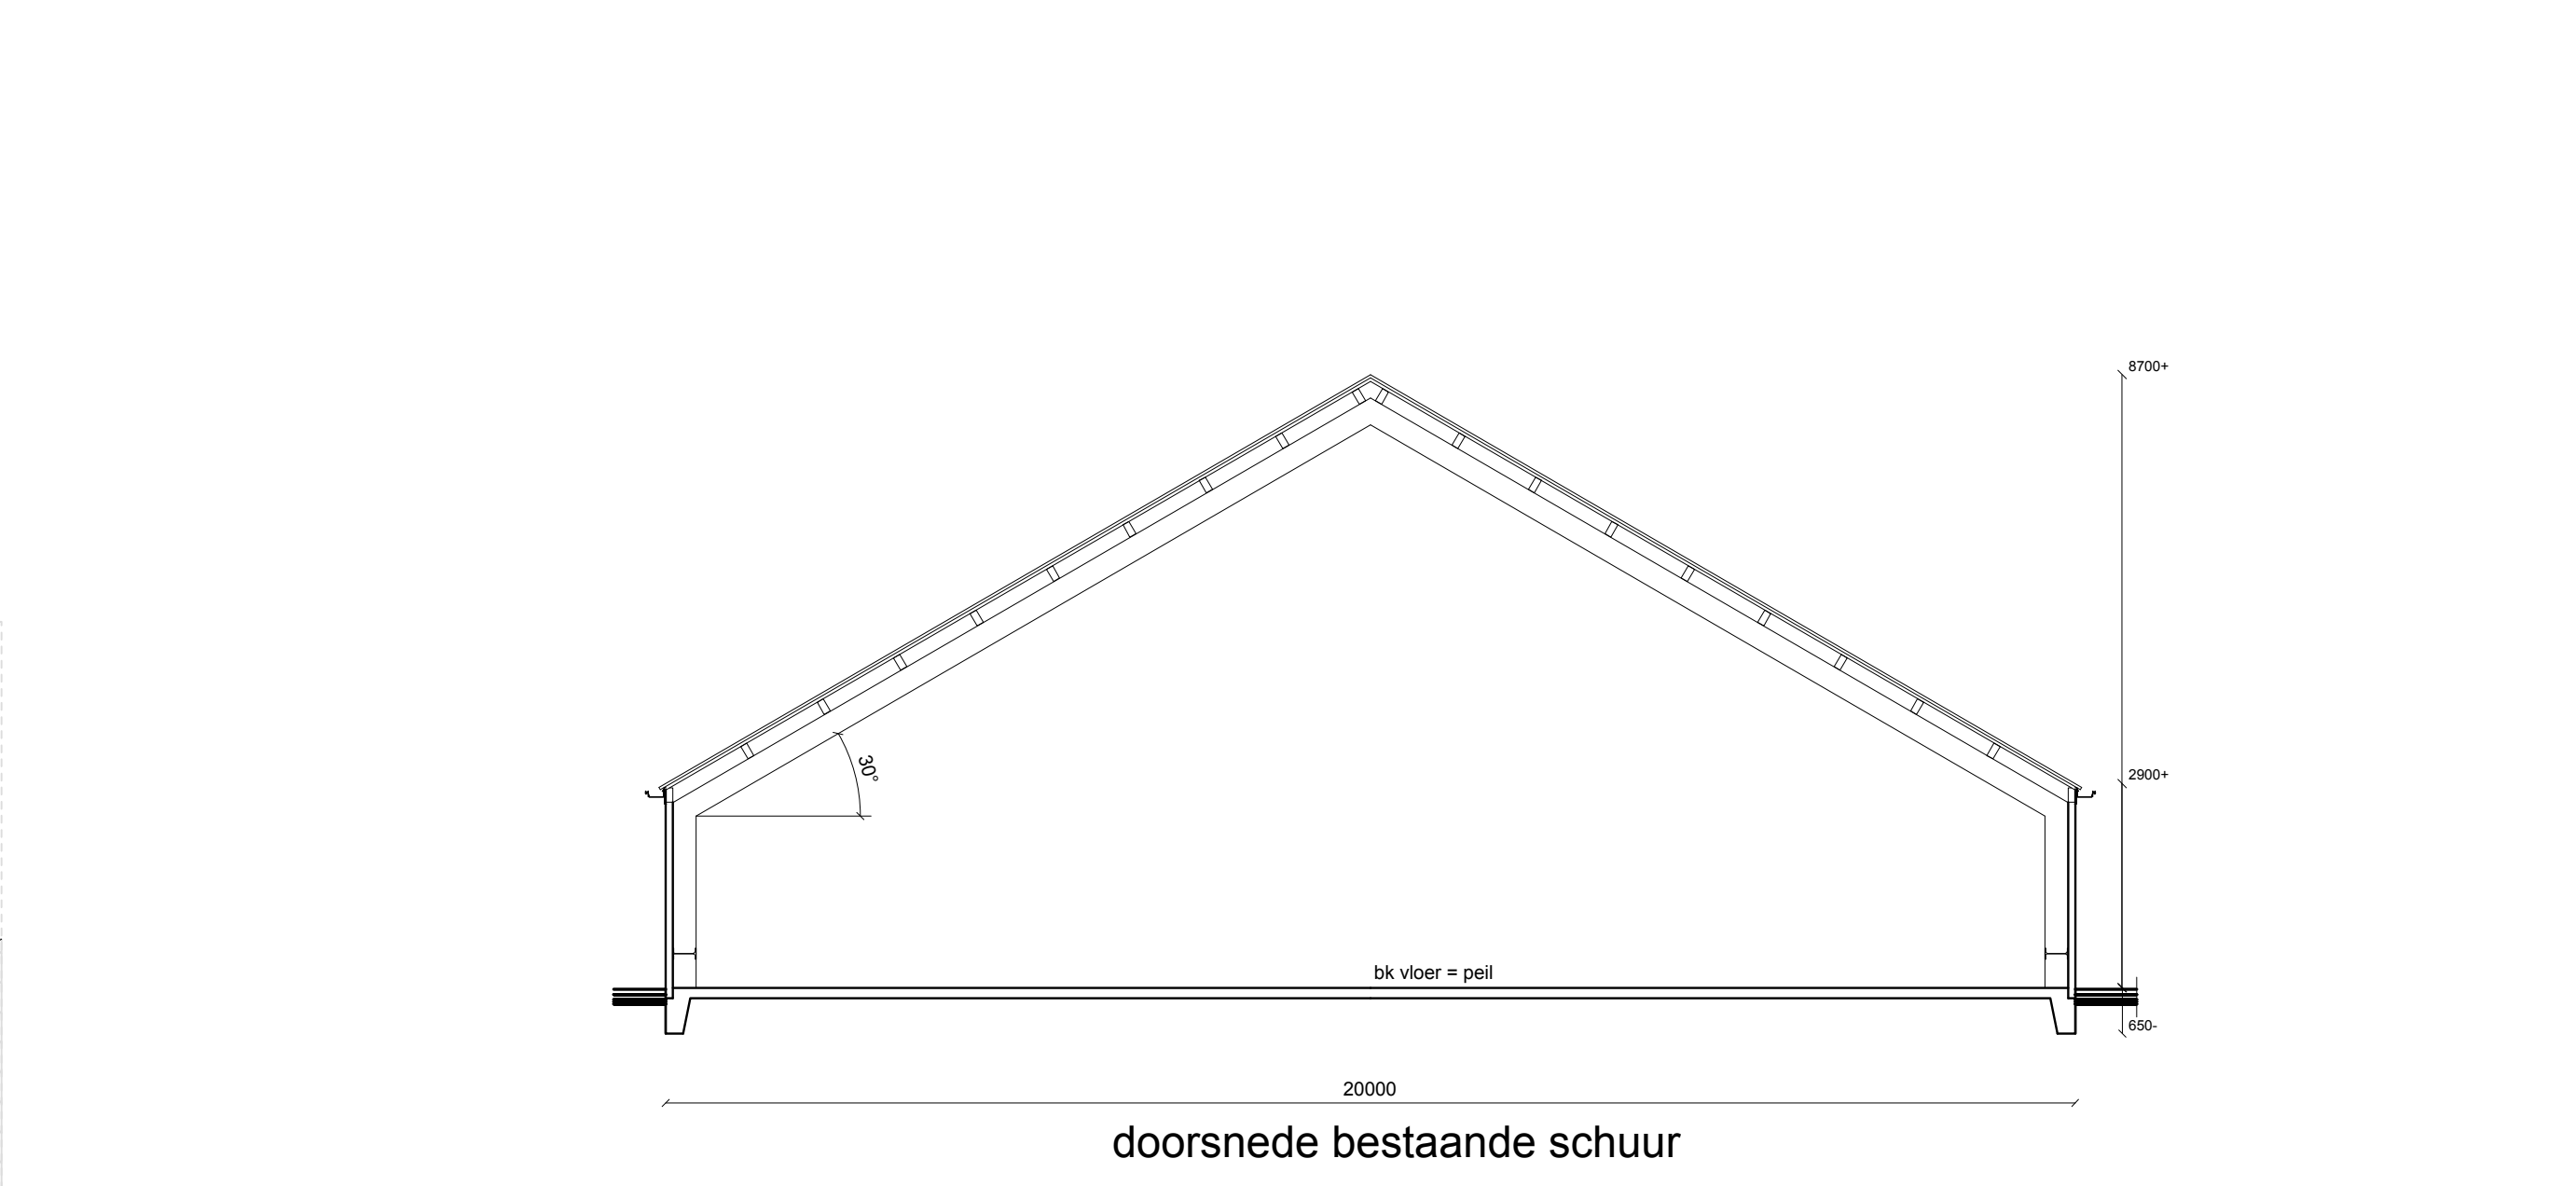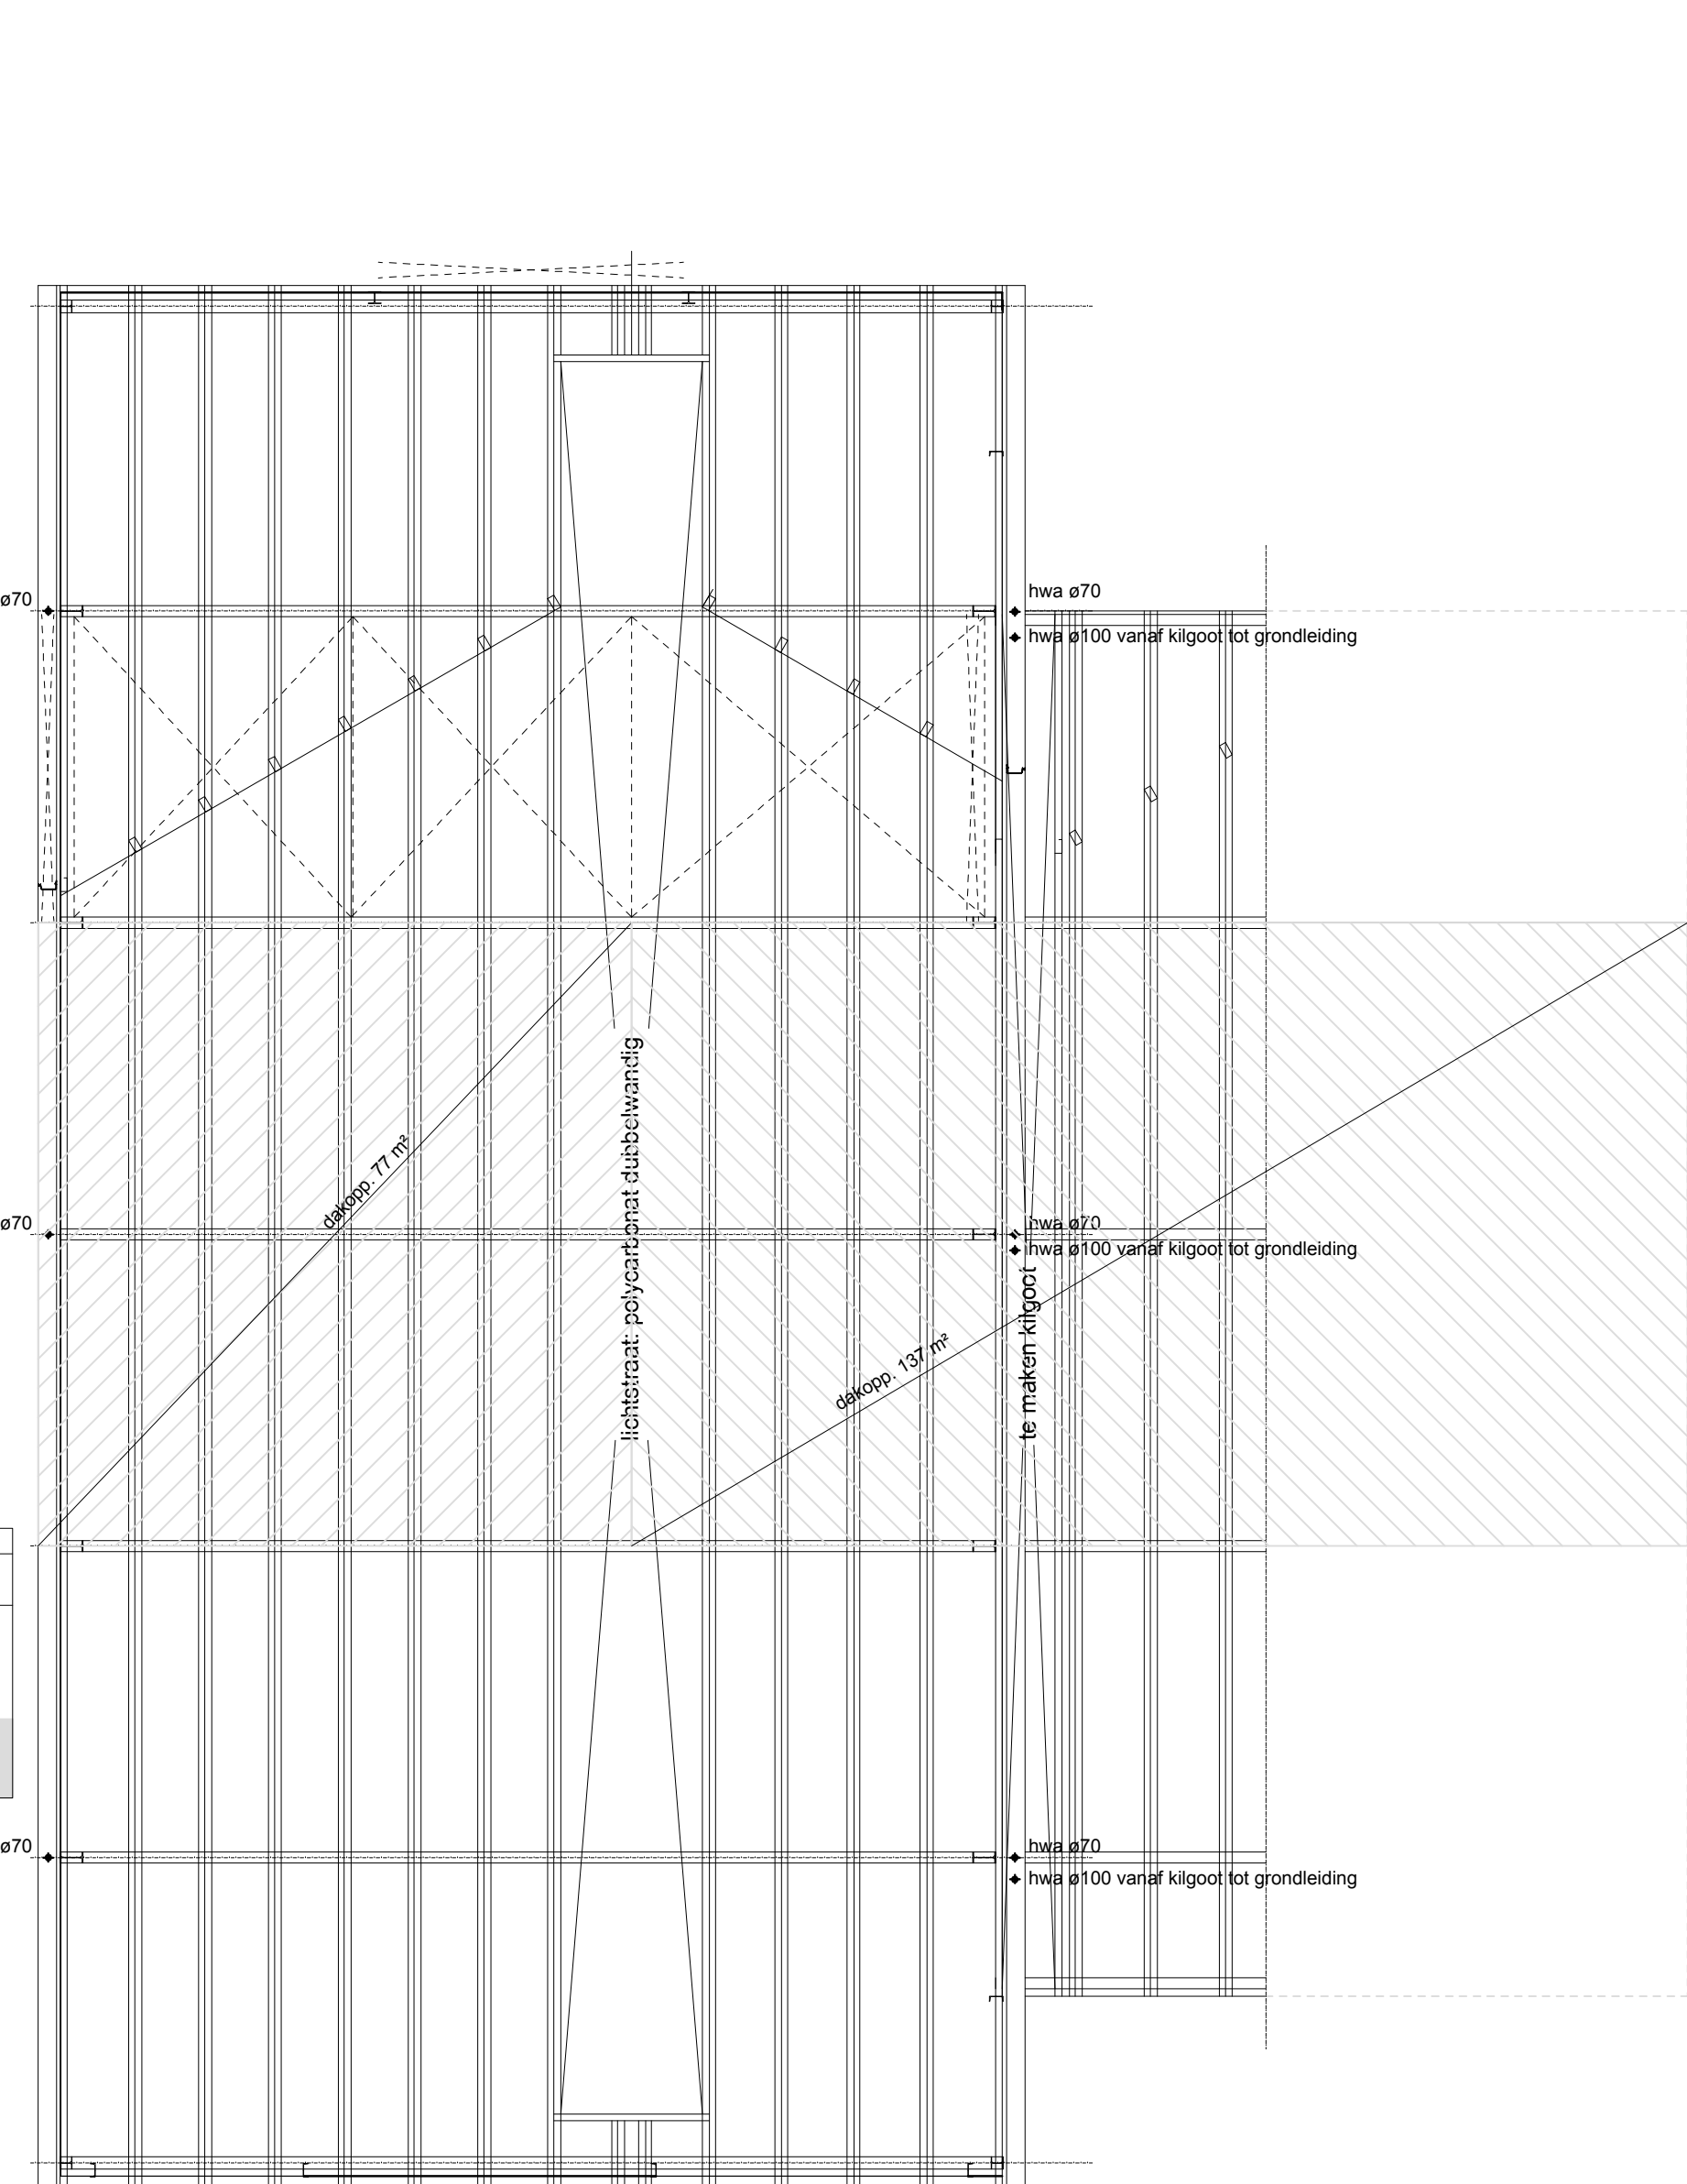

fundering/begane grond vloer/principe riolering

fundering: betonpoer met opstort vlg
tekening en berekening constructeur
50mm werkvloer

begane grondvloer
geen begane grondvloer
verharding n.l.b. door opdrachtgever

riolering:
hwa uitvoeren in dikwandig pvc, afvoer naar open water
diameters vlg berekening constructeur
hwa hemelwaterafvoer

principe staalconstructie

dak: Geïsoleerde sandwichpanelen PIR isolatie, dakpanprofiel
brandklasse B-s2,d0, volgens EN 13501-1
exakte maat bestaande staalconstructie in het werk innemen.
gordingen vlg berekening constructeur
staalconstructie volgens tekening en
berekening staalleverancier
windverband vlg berekening en tekening staalleverancier

Renvooi

- L.S.
- Deur, welke te openen is zonder gebruik te maken van losse hulpmiddelen, zoals bijvoorbeeld sleutels
- Vluchtwegaanduidingsbord Uitvoering van de symbolen
"UIT" en "NOODUITGAANG" conform de pictogrammen zoals deze zijn vermeld in de NEN 6088. Het gestelde in hoofdstuk 11 van het boek "Brandbeveiligingsinstallaties" van de Nederlandse vereniging voor Brandweerzorg en Rampen-bestrijding (NVBR) geeft voldoende handvatten om aan de gestelde eisen te voldoen
- Pg
- Poederblusser gevuld met ten minste 9 kg ABC bluspoeder, welke voldoet aan de NEN-EN 3 en het besluit draagbare blustoestellen
- Indien de ruimte(n) anders wordt ingedeeld dan op de bouwvergunningstekening(en) nu is aangegeven, dienen er vooraf zo spoedig mogelijk tekeningen ter goedkeuring te worden voorgelegd.
- Alle electra moet voldoen aan NEN 1010
- Sterkte constructie bij brand volgens afdeling 2.2 art. 2.9 van het bouwbesluit
- Beperking van het ontstaan van een brandgevaarlijke situatie volgens afdeling 2.8 art. 2.56 van het bouwbesluit
- Beperking van ontwikkeling van brand en rook volgens afdeling 2.09 art. 2.66 van het bouwbesluit
- Beperking van uitbreiden van brand volgens afdeling 2.10 art. 281 van het bouwbesluit
- Ramen en deuren, hang- en sluitwerk volgens afdeling 2.15 bouwbesluit (inbraakverendheid)
- De zijde van een constructieonderdeel die grenst aan de binnenlucht moet voldoen aan, brandklasse B, rookklasse s2 conform EN 13501-1
- De zijde van een constructieonderdeel die grenst aan de buitenlucht moet voldoen aan, brandklasse B, conform EN 13501-1
- Scheidingsconstructie's, buiten en binnen bepaald volgens NEN 2778, waterdicht.
- Beperking van de toepassing van schadelijke materialen volgens afdeling 3.15 van het bouwbesluit
- Capaciteit van afvoer van afvalwater en hemelwater moet voldoen aan NEN 3215
- electra volgens tekening installateur

to bouwen
bruto oppervlakte 368 m²
bruto inhoud ong. 1600 m³
gbo 362 m³

Materialen en kleuren

dak:	dak goot beoideel	sandwichpaneel, dakpanprofiel aluminium bekgoet staal	antraciet natuur antraciet
gevel:	plint gevel	prefab beton met steenstrips damwandprofiel	rood donkergroen
kozijnen:	deurkozijnen raamkozijnen deuren/ramen	hout hout hout aluminium	wit/crème donkergroen donkergroen

PEIL = bovenzijde afgewerkte vloer
Maatvoering en/of ontbrekende maatvoering in het werk te controleren..

Bouwbedrijf: **BOUWBEDRIJF VLAAR & VLAAR BV**
Tuinstraat 24 1654 JW Benningbroek tel: 0229-591300
tel: 0229 591300 / 06 53480229 fax: 0229 591309
E-Mail: mark@vlaar&vlaarbv.nl WWW.bouwbedrijfvlaar&vlaar.nl

onderwerp: bouw schuur
adres: Skillepaadje 20 1792 CN Oudeschild (Texel)
opdrachtgever:
werknr.: 2016-2473
blad: 01 a1
formaat: A0

get.: pdj
datum: 16-02-2016
schaal: 1:100
onderdeel: bestektekening
gevels/plattegrond/doors.

Bouwkundig Ontwerp en Tekenburo DE JONG v.o.f.
Doerpsstraat 56, 1678 HG Oostwoud, tel. 0229-201.358 - fax. 0229-202.413 - www.pietdejong.nl

© Bouwkundig Ontwerp en Tekenburo DE JONG v.o.f.
Het voor de afgeleverde tekening verantwoordelijk is de opdrachtgever. 