




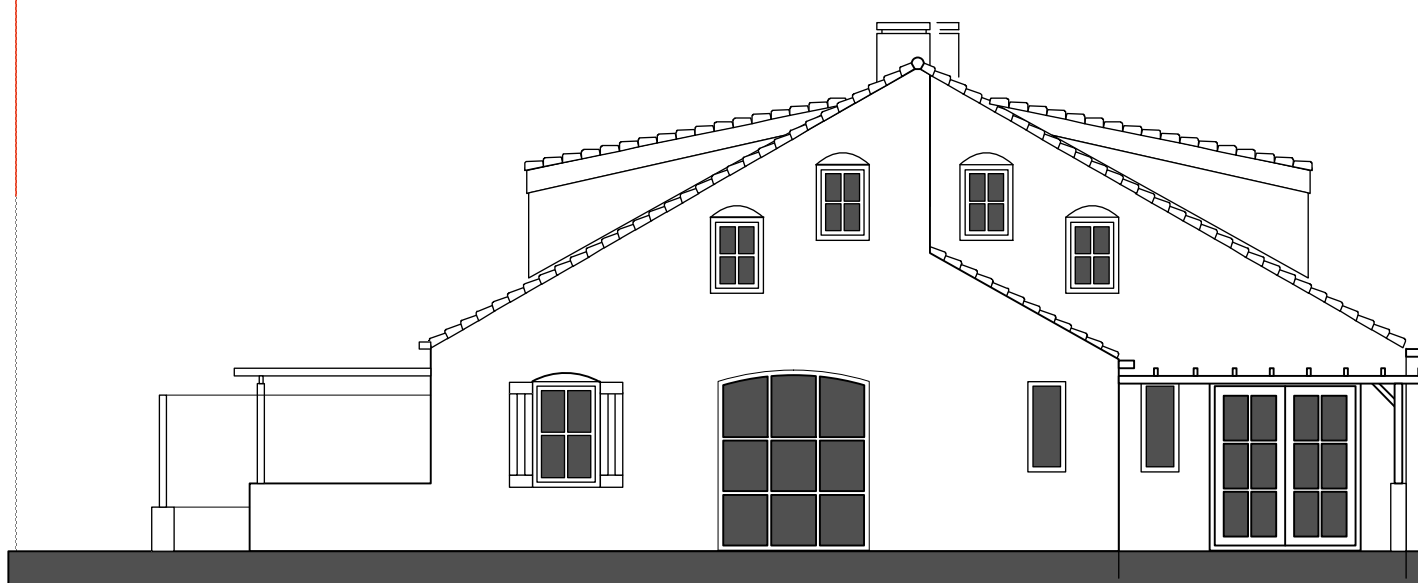

bestaand aanzicht voorgevel

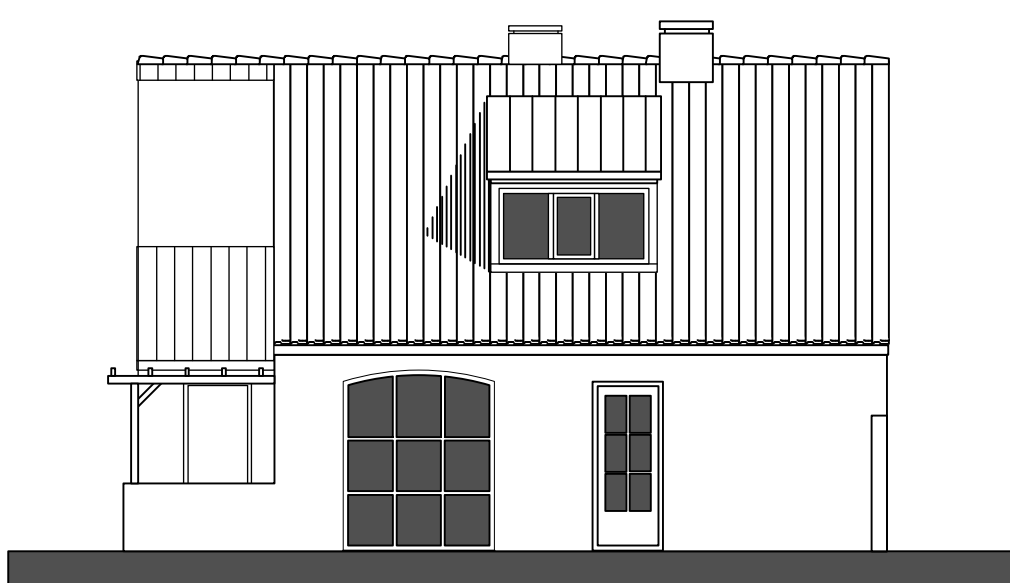


bestaand aanzicht rechter zijgevel

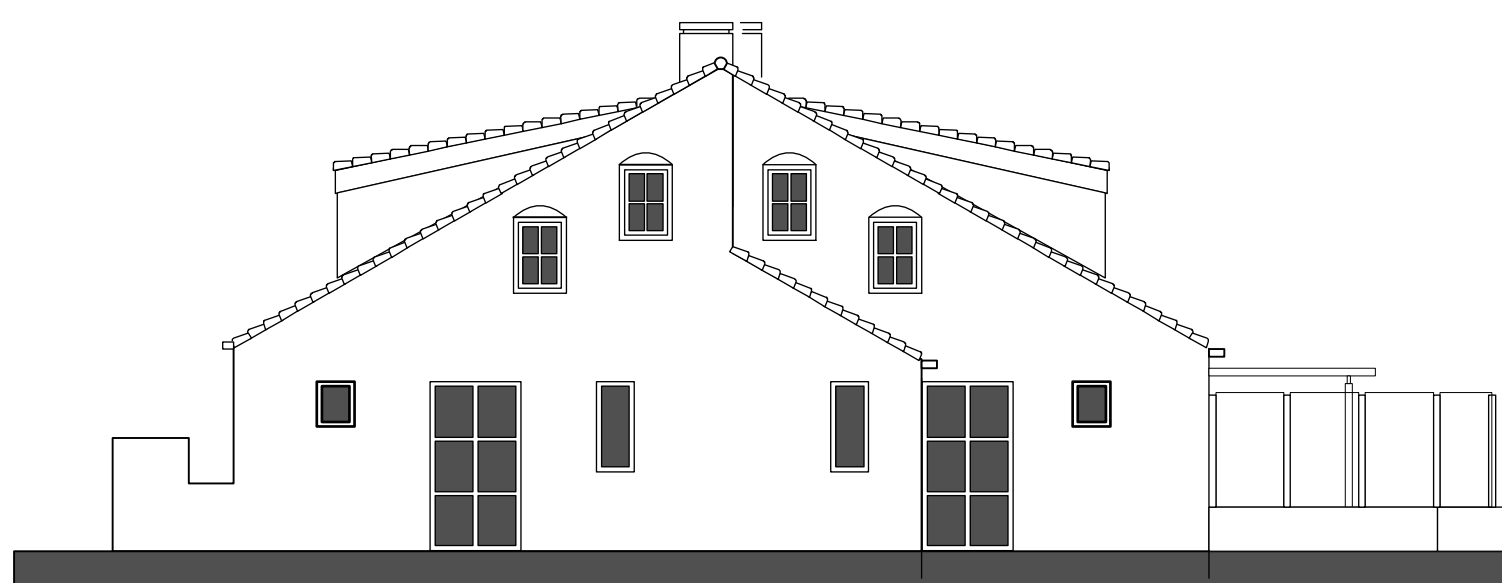


bestaand aanzicht achtergevel




bestaand aanzicht linker zijgevel

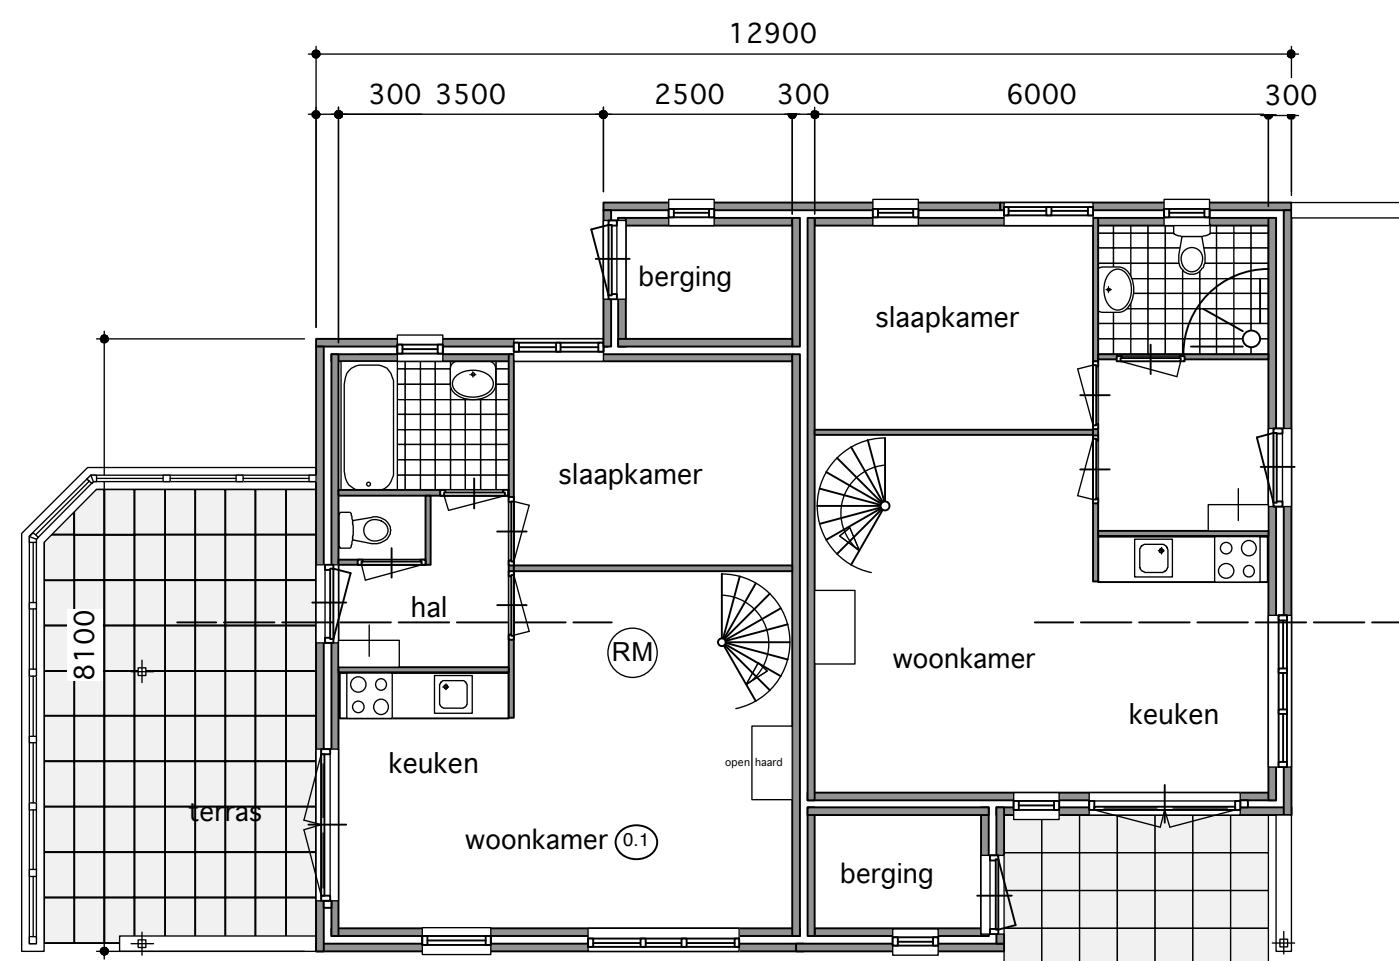


bestaande plattegrond begane grond

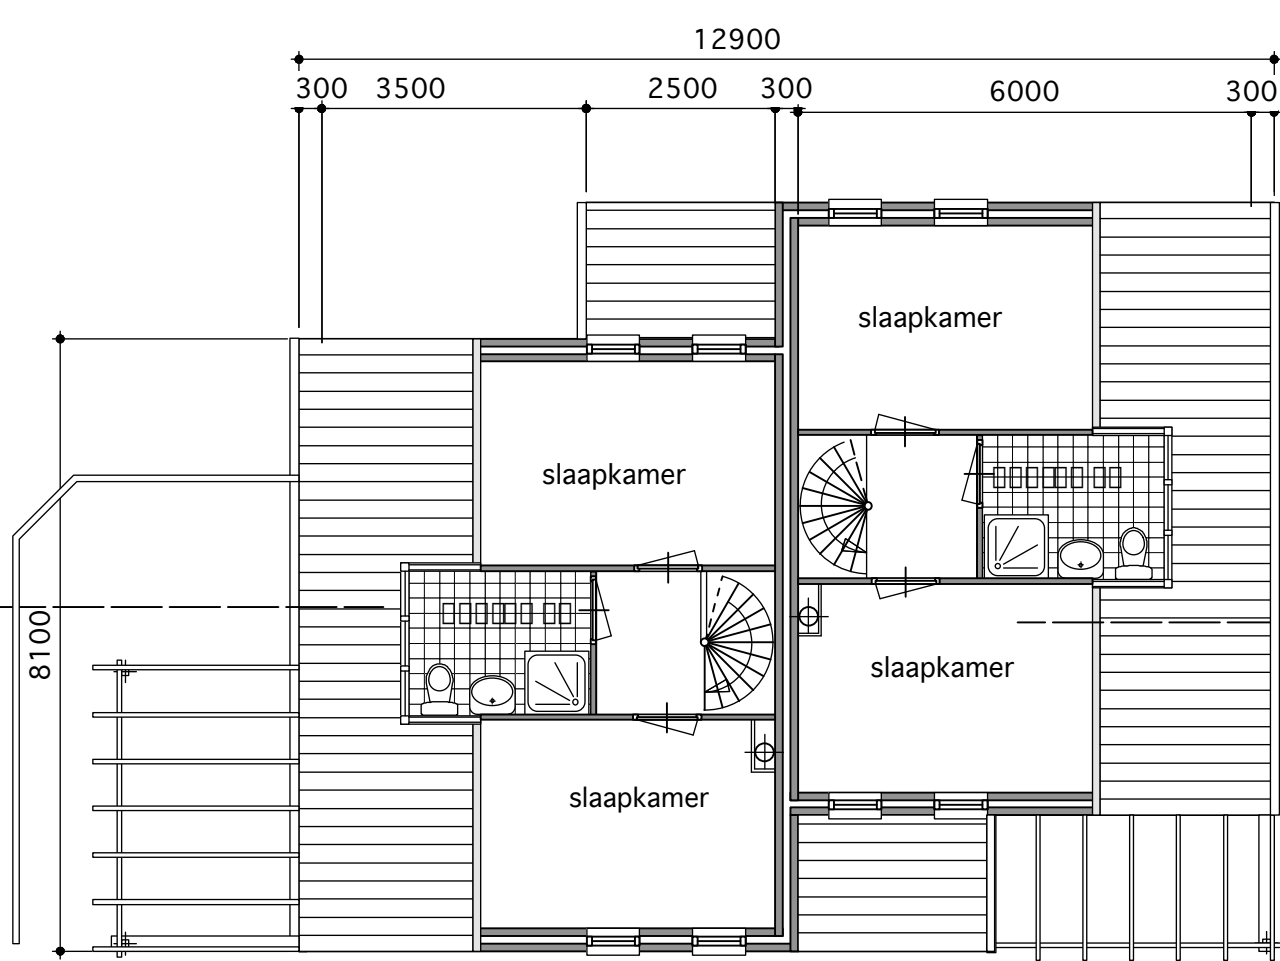


bestaande plattegrond verdieping

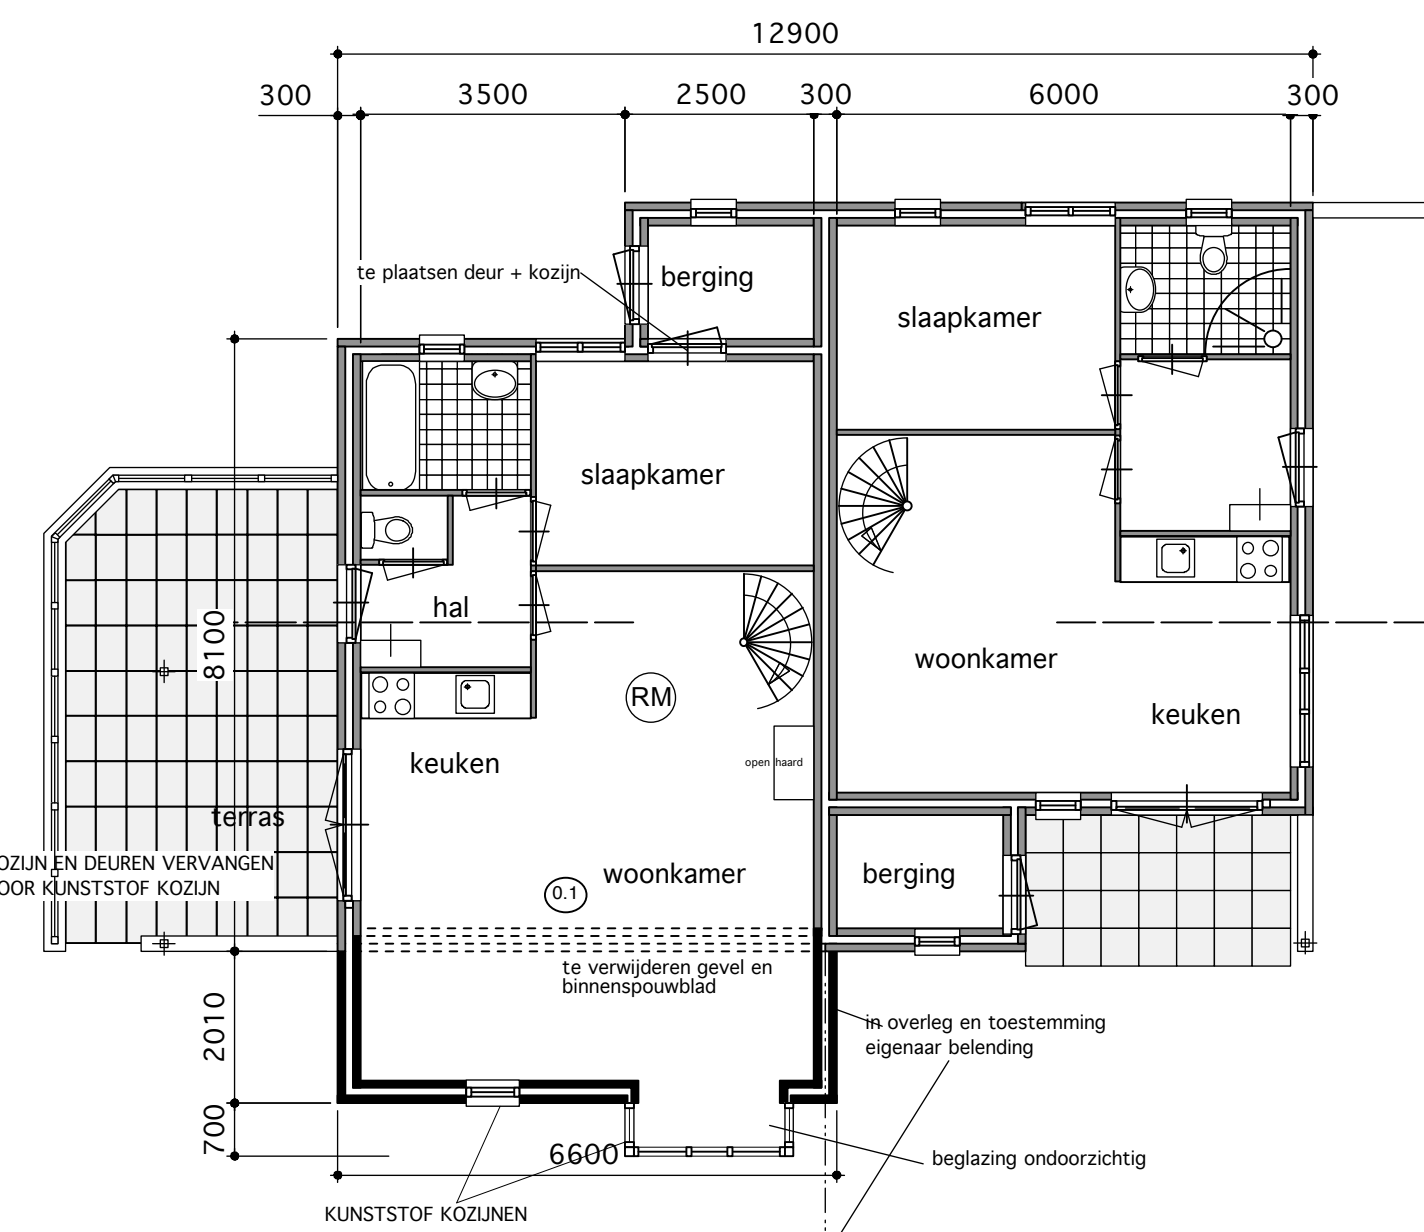


gewijzigde plattegrond begane grond
RM = gekoppelde rookmelder (220/230V)
aanbrengen tegen plafond

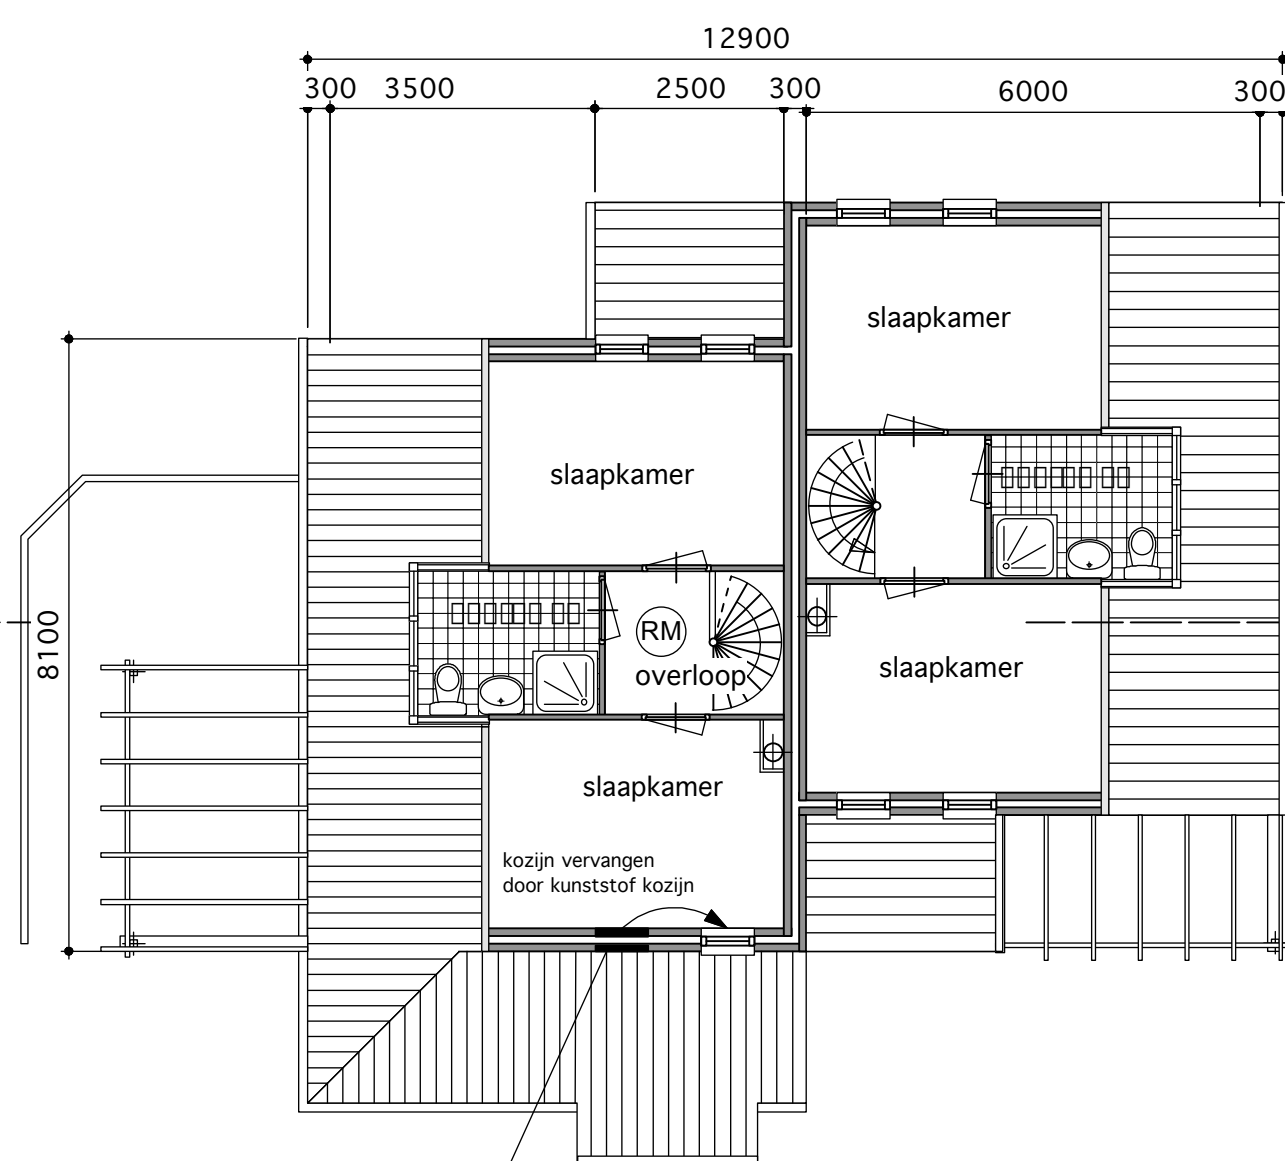

gewijzigde plattegrond verdieping
= gekoppelde rookmelder (220/230V)
aanbrengen tegen plafond

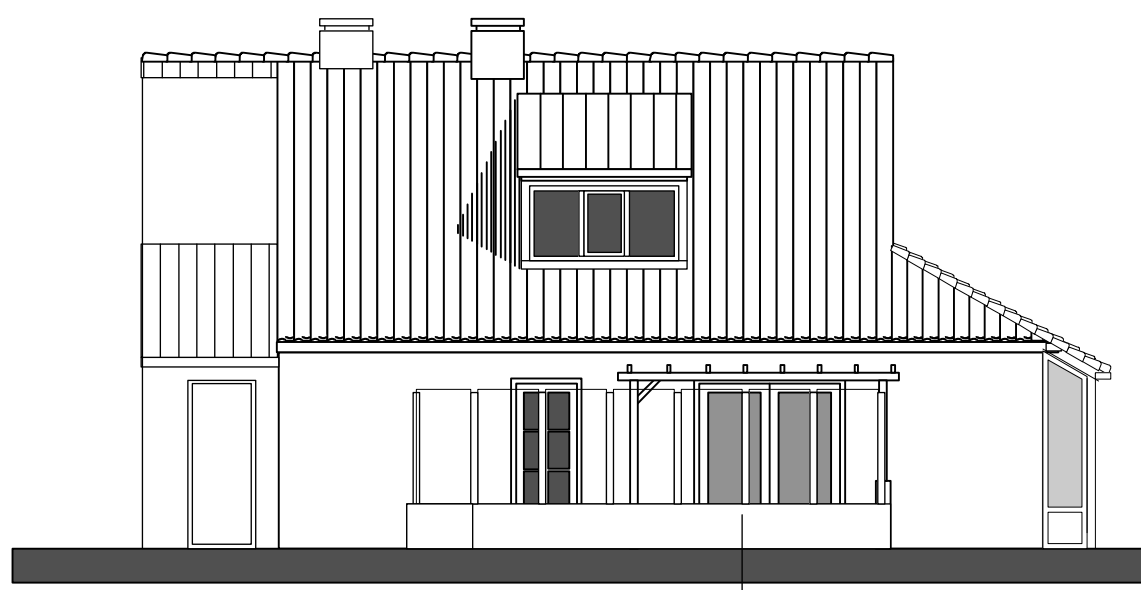


gewijzigd aanzicht rechter zijgevel

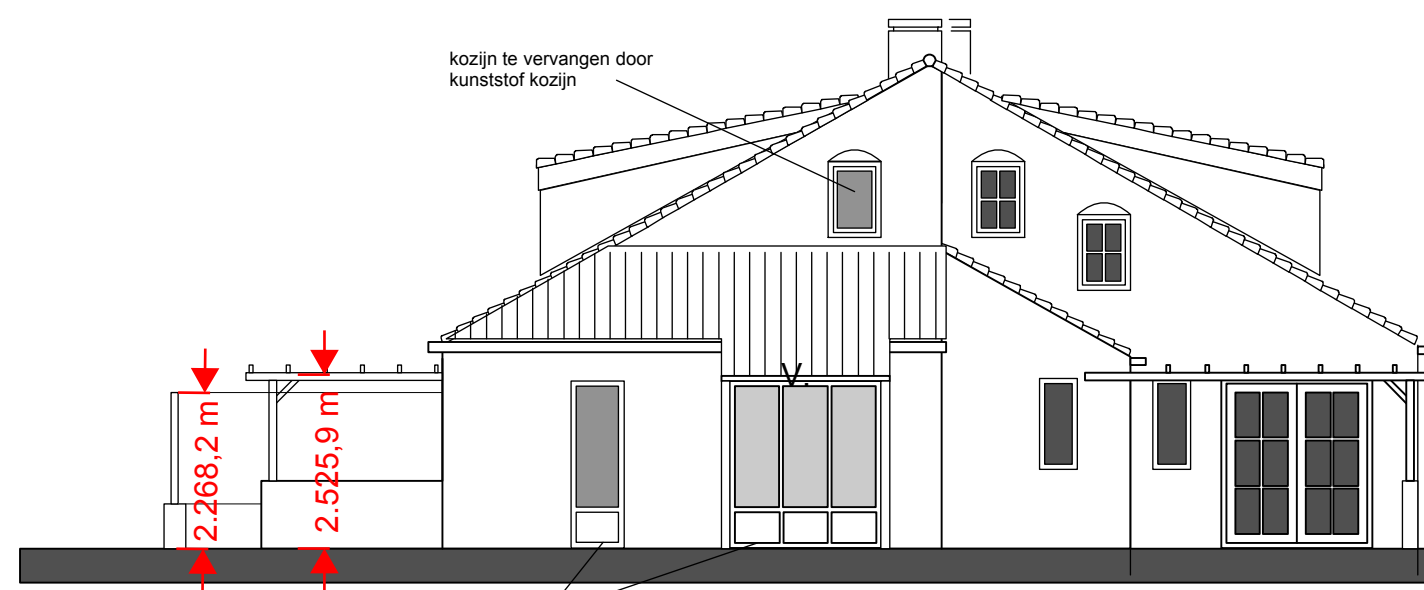

gewijzigd aanzicht achtergevel
V. = ventilatie




gewijzigd aanzicht linker zijgevel

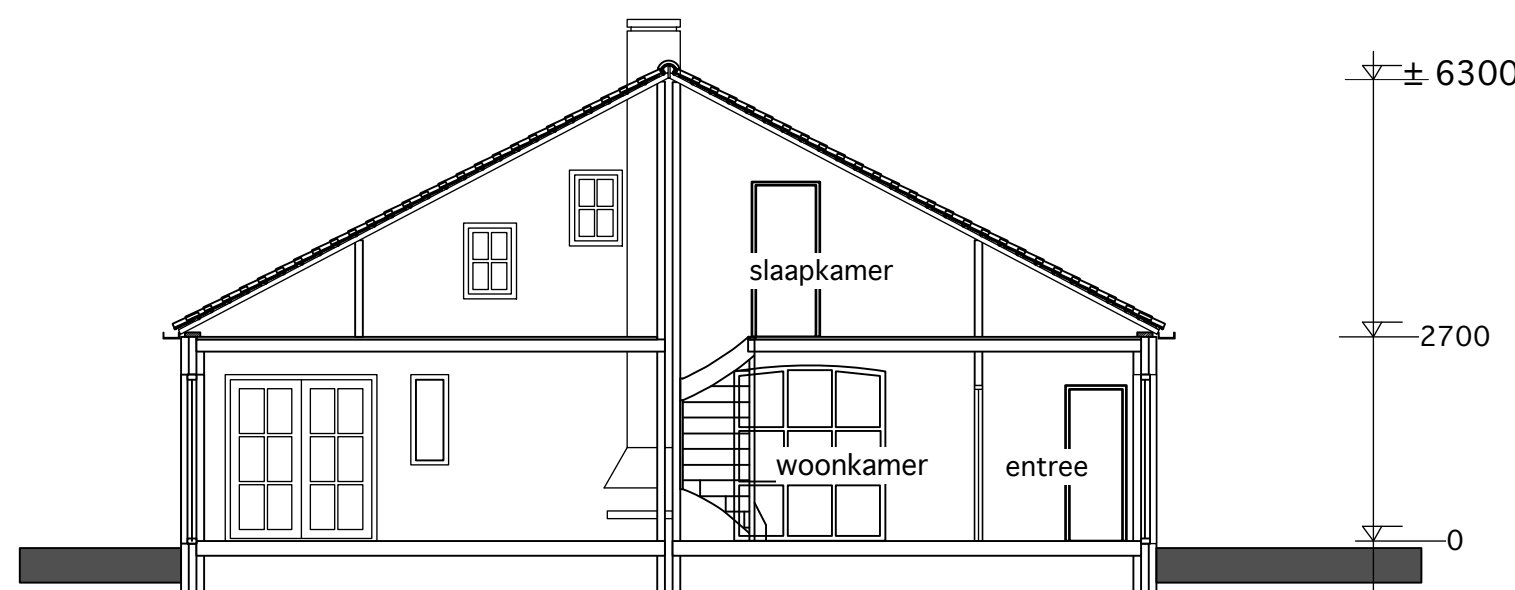


doorsnede bestaand


Gemeente Texel .txl
Behoort bij besluit van
Burgemeester en Wethouders van Texel,
zaaknummer: 1328946
kenmerk document: bijlage 1/1
Burgemeester en Wethouders van Texel,
namens dezen, de manager Dienstverlening,
mevrouw W. Velner

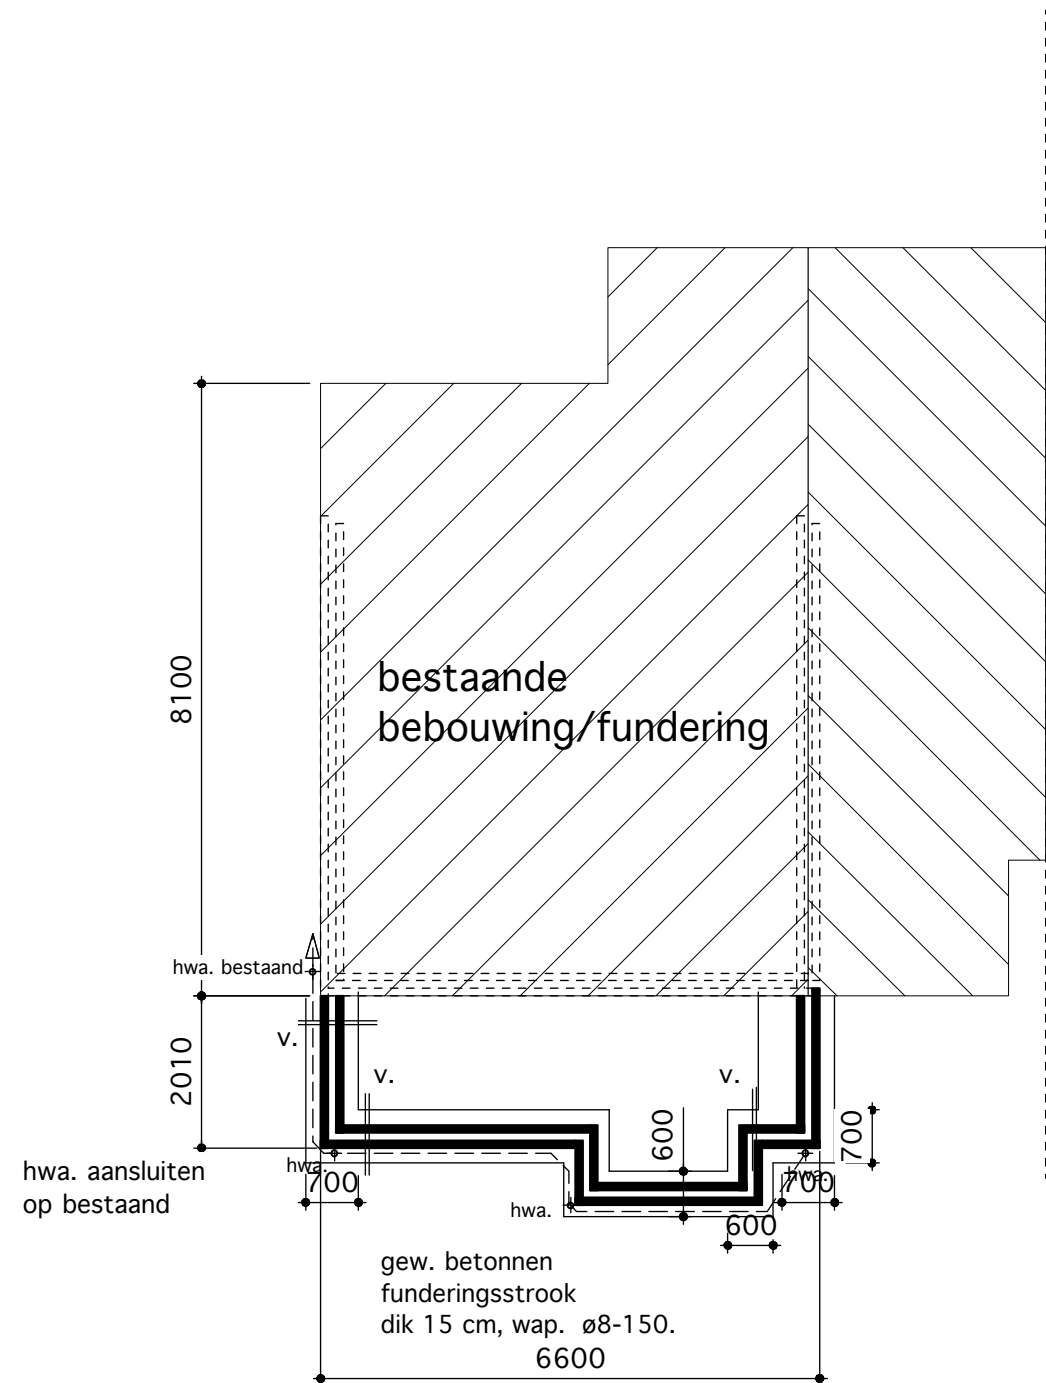


fundering en riolering
v. = ventilatie kruipruimte

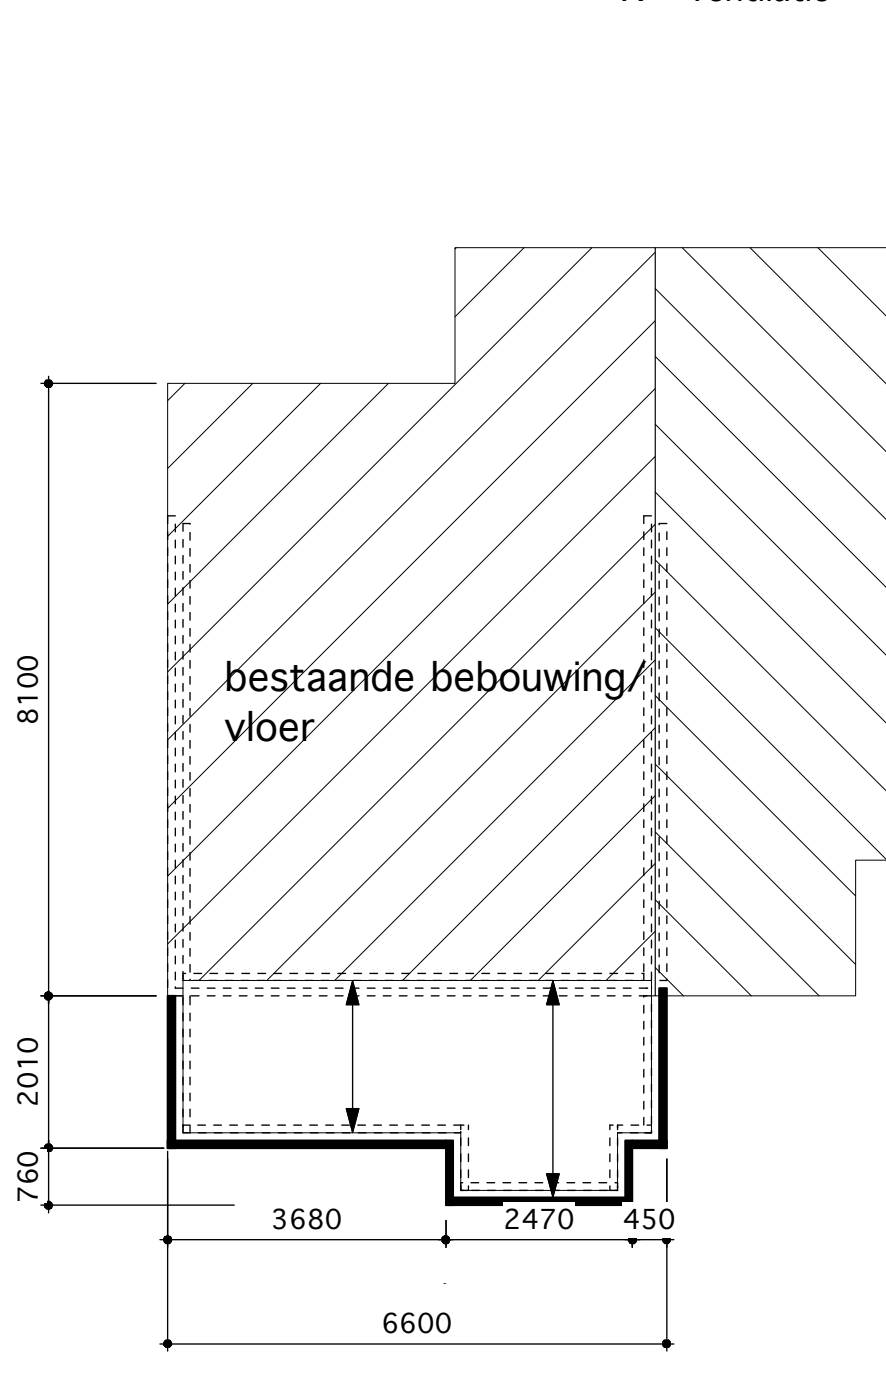

begane grond vloeren
vloer PS-isolatievloer Rc = 3,5 m2K/W
= overspanningsrichting

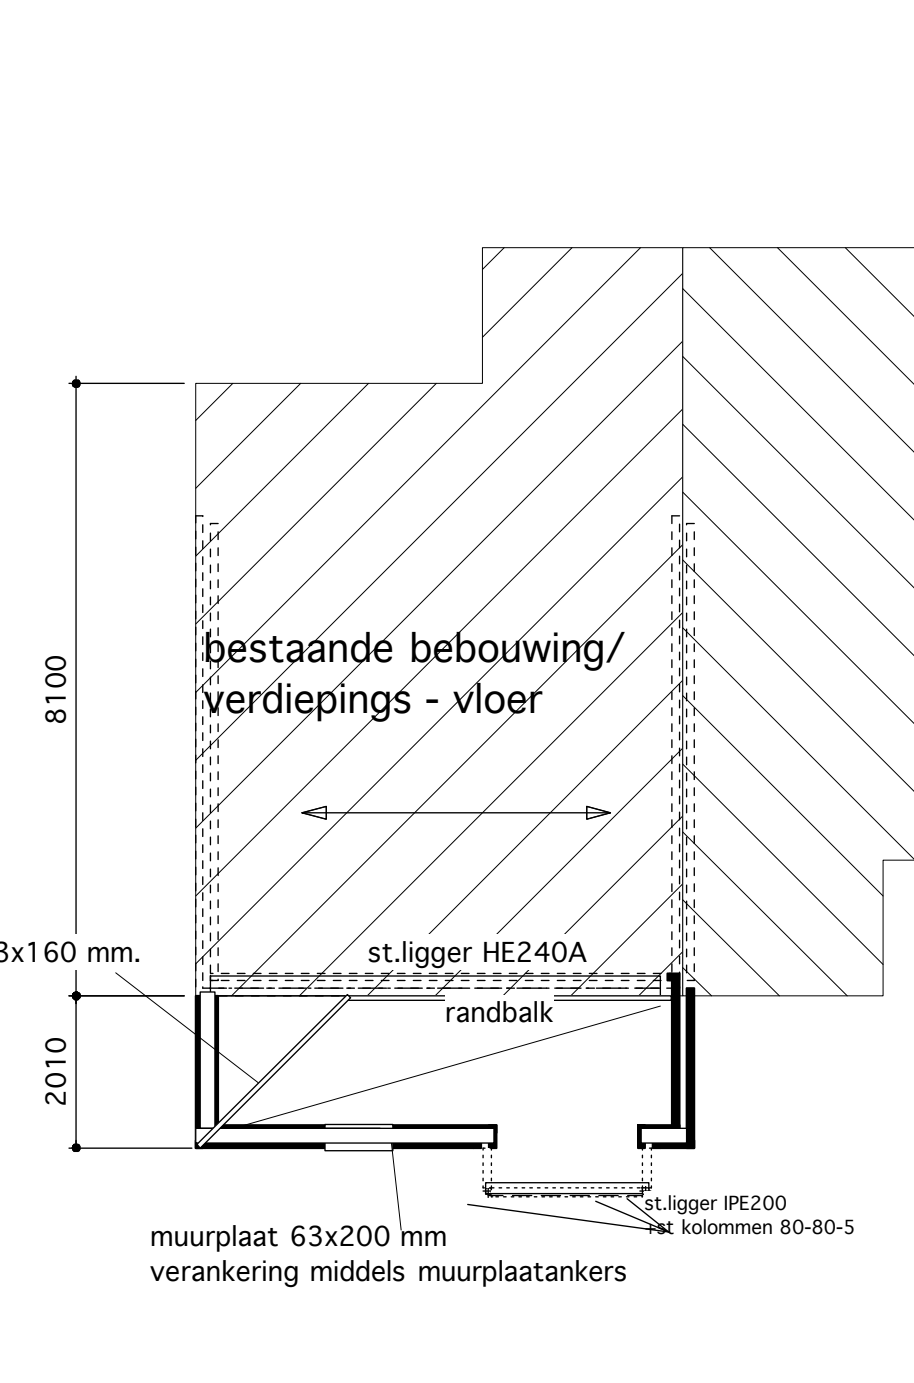

kapplan dak uitbreiding
geïsoleerde dakplaat met sporen 38 x 184 mm
h.o.h. ca 40 cm.

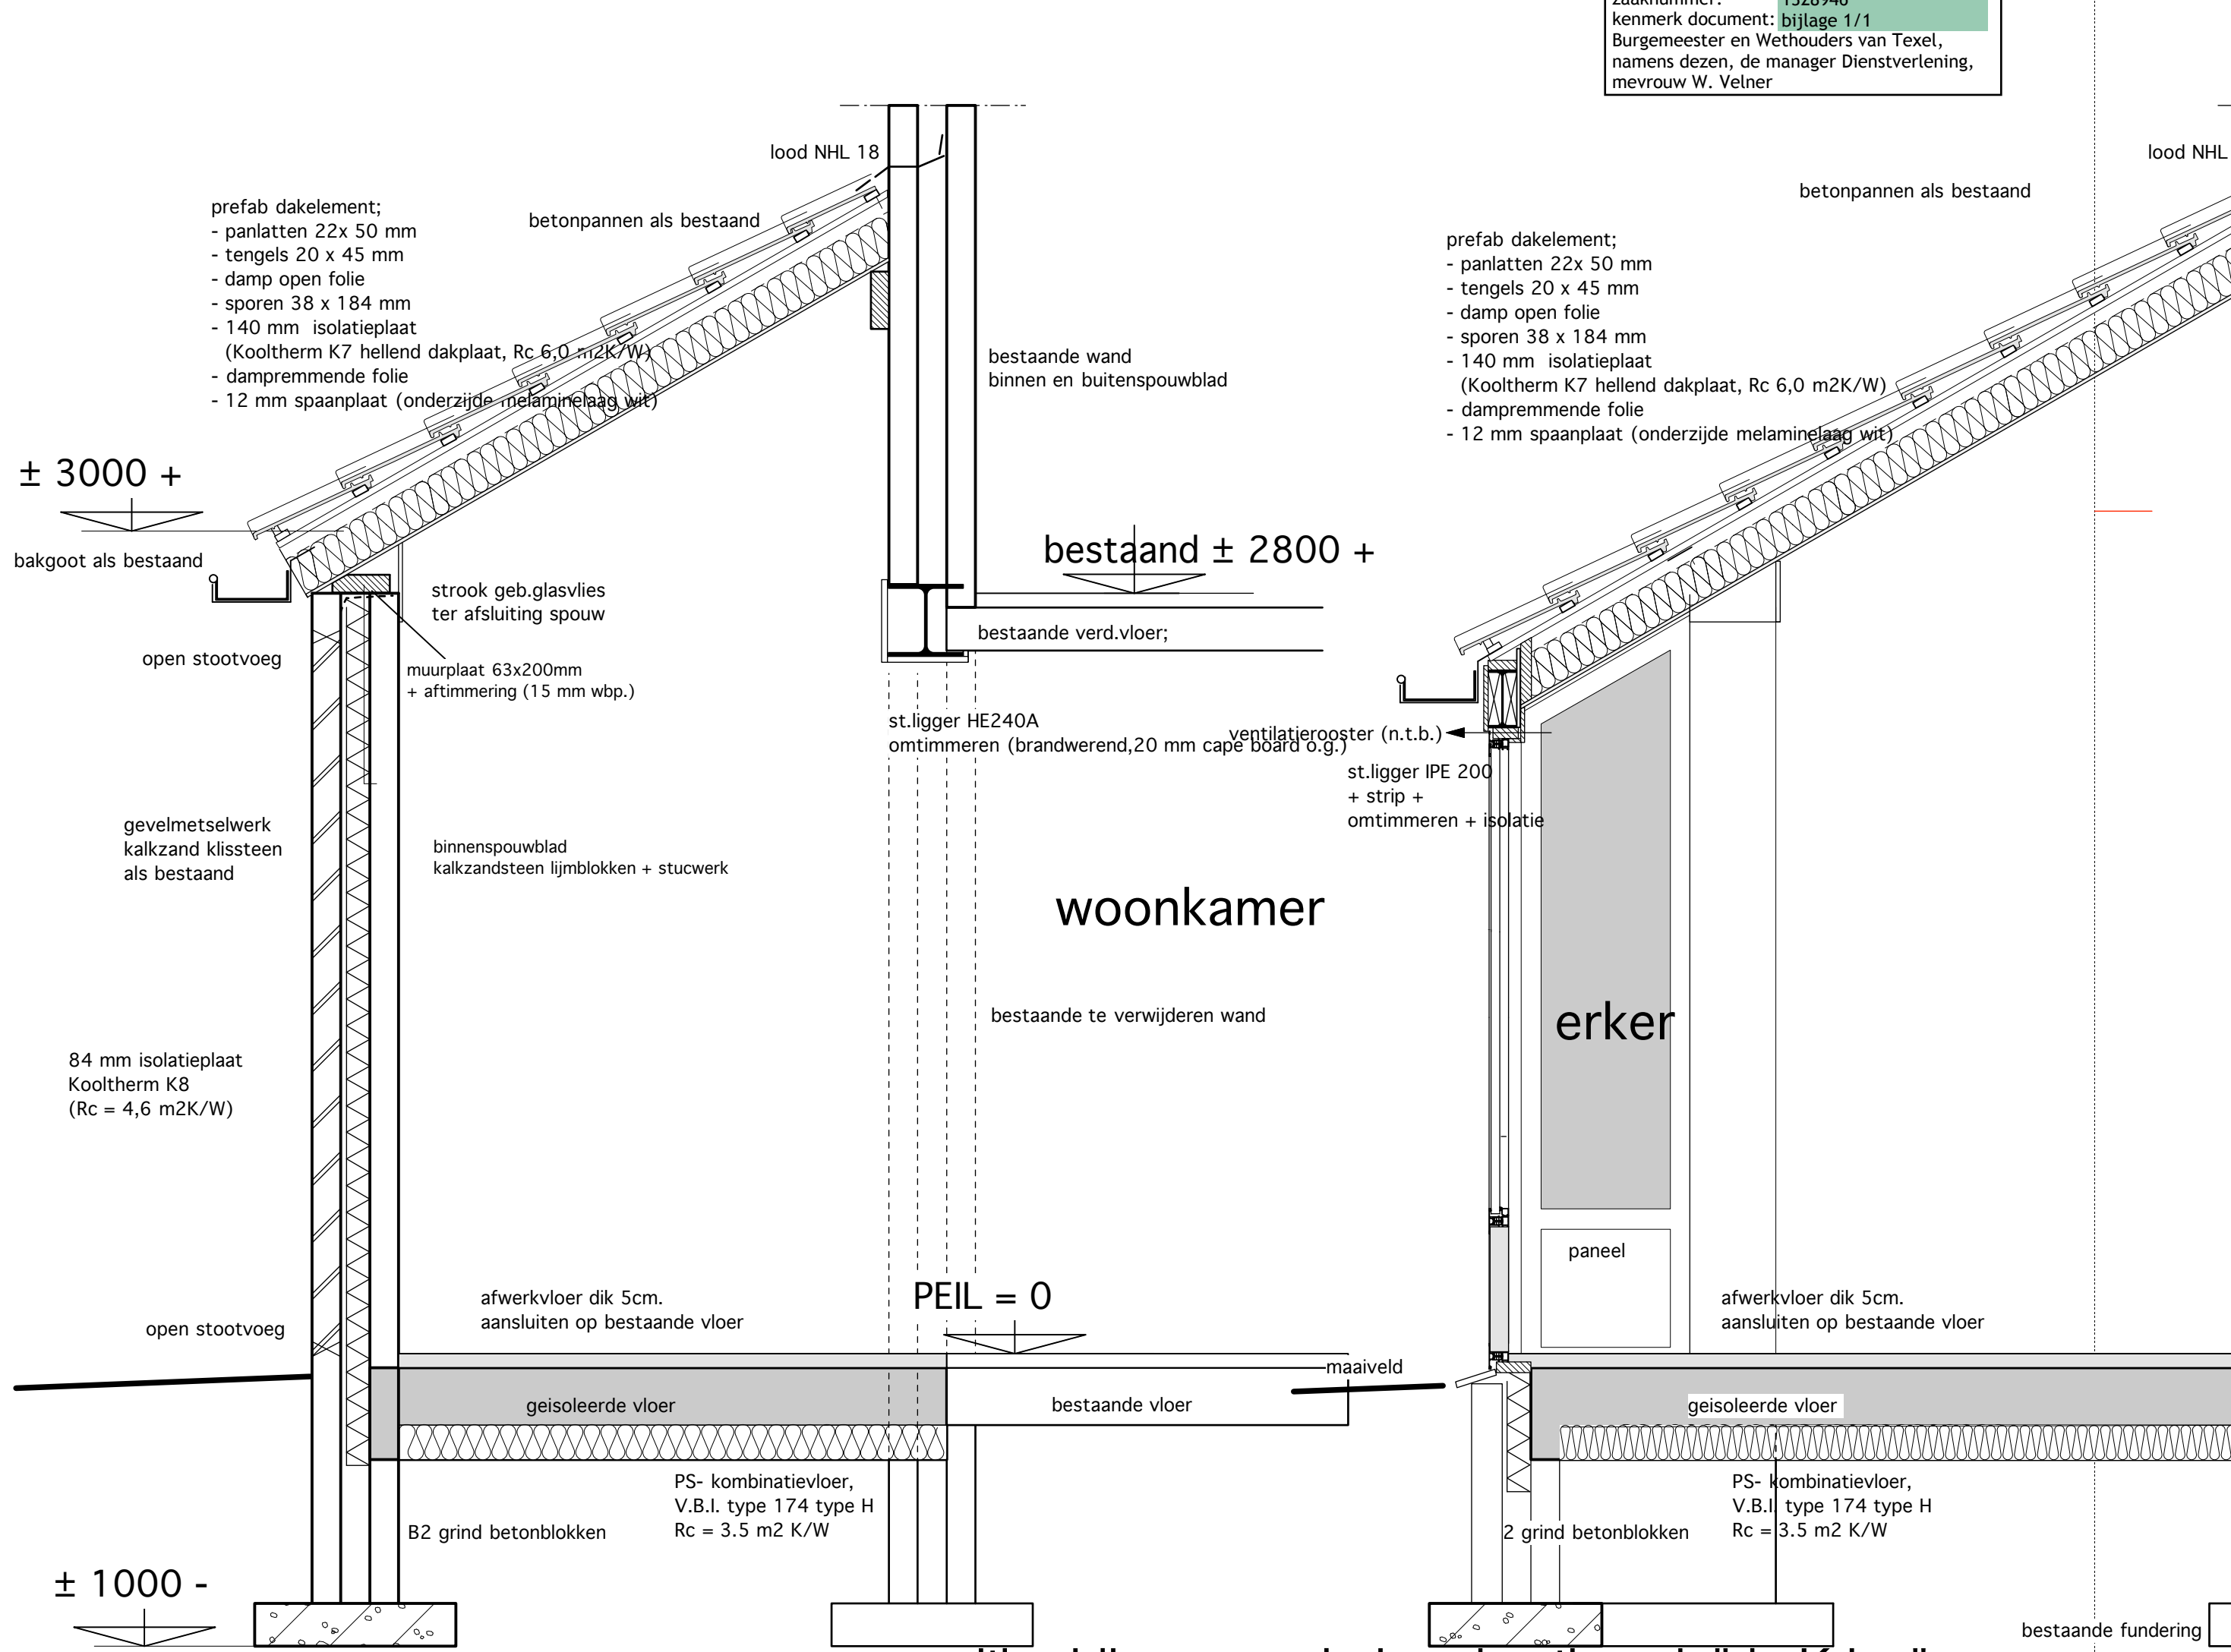

uitbreiding zomerhuis vakantiepark "de Krim"
bungalow type D, roggeslootweg 728 de Cocksdorp

situatie schaal 1 : 500
kadastraal bekend gemeente texel
sectie A nr. 5165

P = parkeervoorziening



renvooi gebruiksopp.;verblijfsgebied/ruimte van bestaande en gewijzigde toestand;			
gebruiksopp.;	bestaand	gewijzigd	
verblijfsgebied;	69,9 m2	84,5 m2	
verblijfsruimte;	53,9 m2	68,5 m2	
	48,4 m2	63,0 m2	

RENVOOI MATERIALEN EN KLEUREN	
gevels; kalkzandsteen kliesteen/creme-wit	
dakbedekking; dakpannen als bestaand (rood)	
kozijnen; kunststof - creme/wit	
ramen en deuren nieuw; kunststof;panelen wit	

ventilatieberekening									
naam	ruimte nr.	VOL	aantal pers.	opp. m2	opp. m2 m3	ruimtegevoel	aanwinst	verl. %	afvoer
begane grond									
verbl./keuken	0.1	38.00m3	5	32.00m3/s	27.30m3/s	32.00m3/s	43.80m3/s	137%	21.00m3/s
verdieping									
NIET VAN TOEPASSING (BESTAAND ONGEWIJZIGD)									
overzicht rookten									
rooktype	tegenwoordige	capaciteit per m3	capaciteit						
keuken	2.20m3	1000 l/s	25.00	15.00	15.00	15.00	15.00	15.00	15.00
overzicht deuren	2.2.1.1.1	1000 l/s	25.00	15.00	15.00	15.00	15.00	15.00	15.00

VERBODEN MATERIELEN EN KLEUREN	
gevels; kalkzandsteen kliesteen/creme-wit	
dakbedekking; dakpannen als bestaand (rood)	
kozijnen; kunststof - creme/wit	
ramen en deuren nieuw; kunststof;panelen wit	

opdrachtgever:	Mevr. C. Medendorp Koraal 60 8271 KB IJsselmuiden	bestaande en gewijzigde gevels/plg/drs. 1 : 100 principe detail-drs. 1 : 20 situatie 1 : 500	dd: 26-10-2016 gew: 01-11-2016 07-11-2016 09-11-2016
bouwkundig advies & tekenburo pachtwerk 33,1791 WB, den burg e-mail: adviesburo.dirkkoster@texel.com tel: 06-14628560		werknummer 16-256 tekeningnummer B1	