




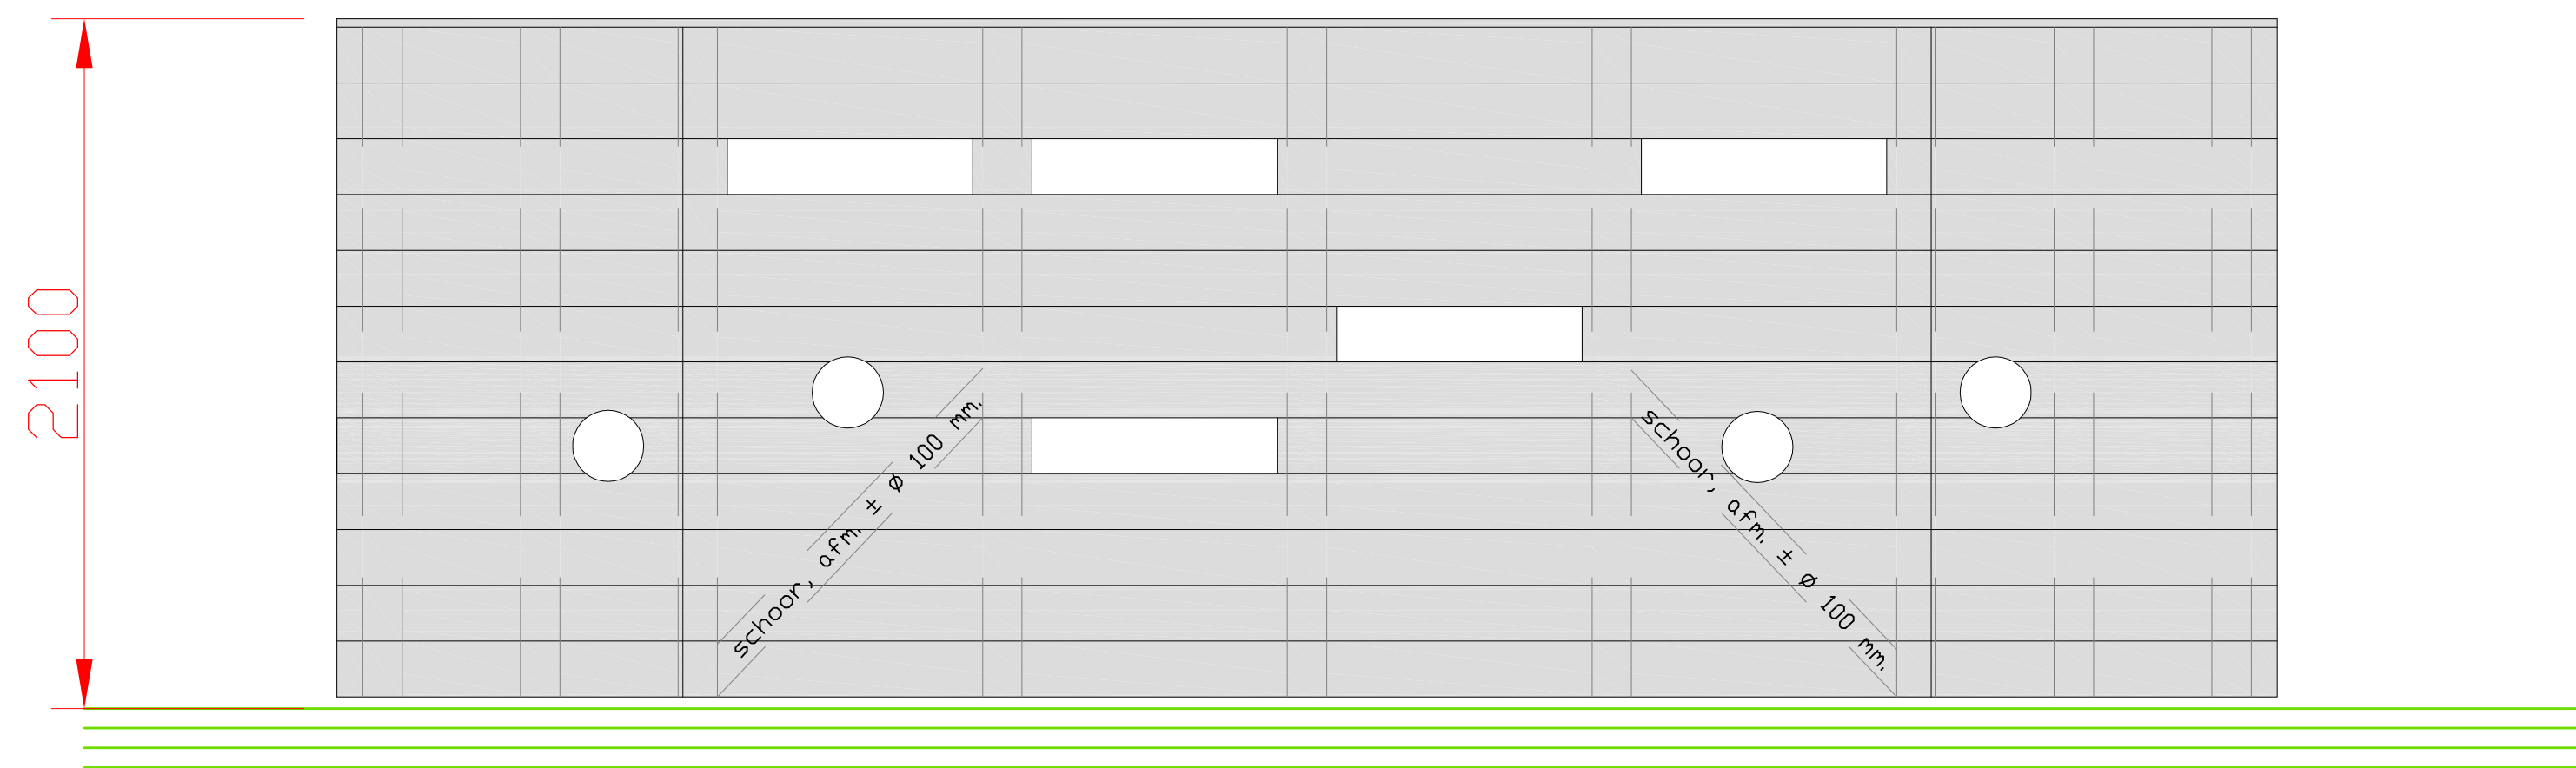

vooraanzicht

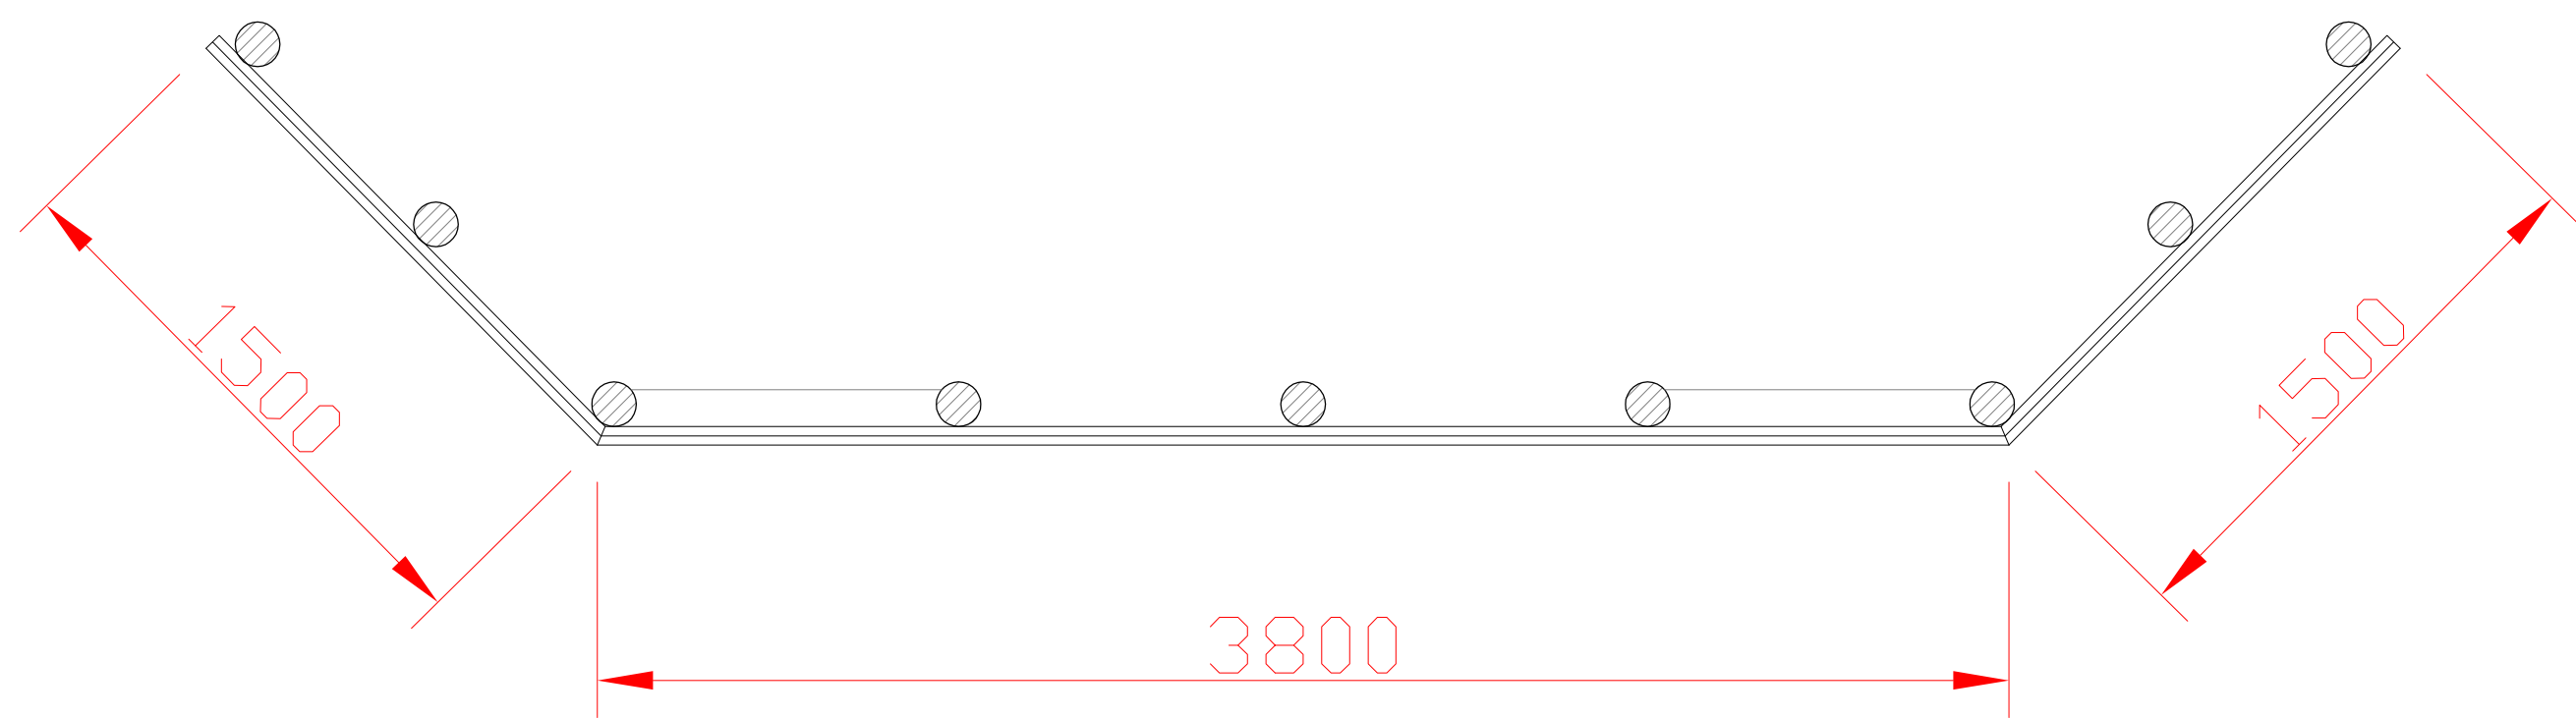

plattegrond

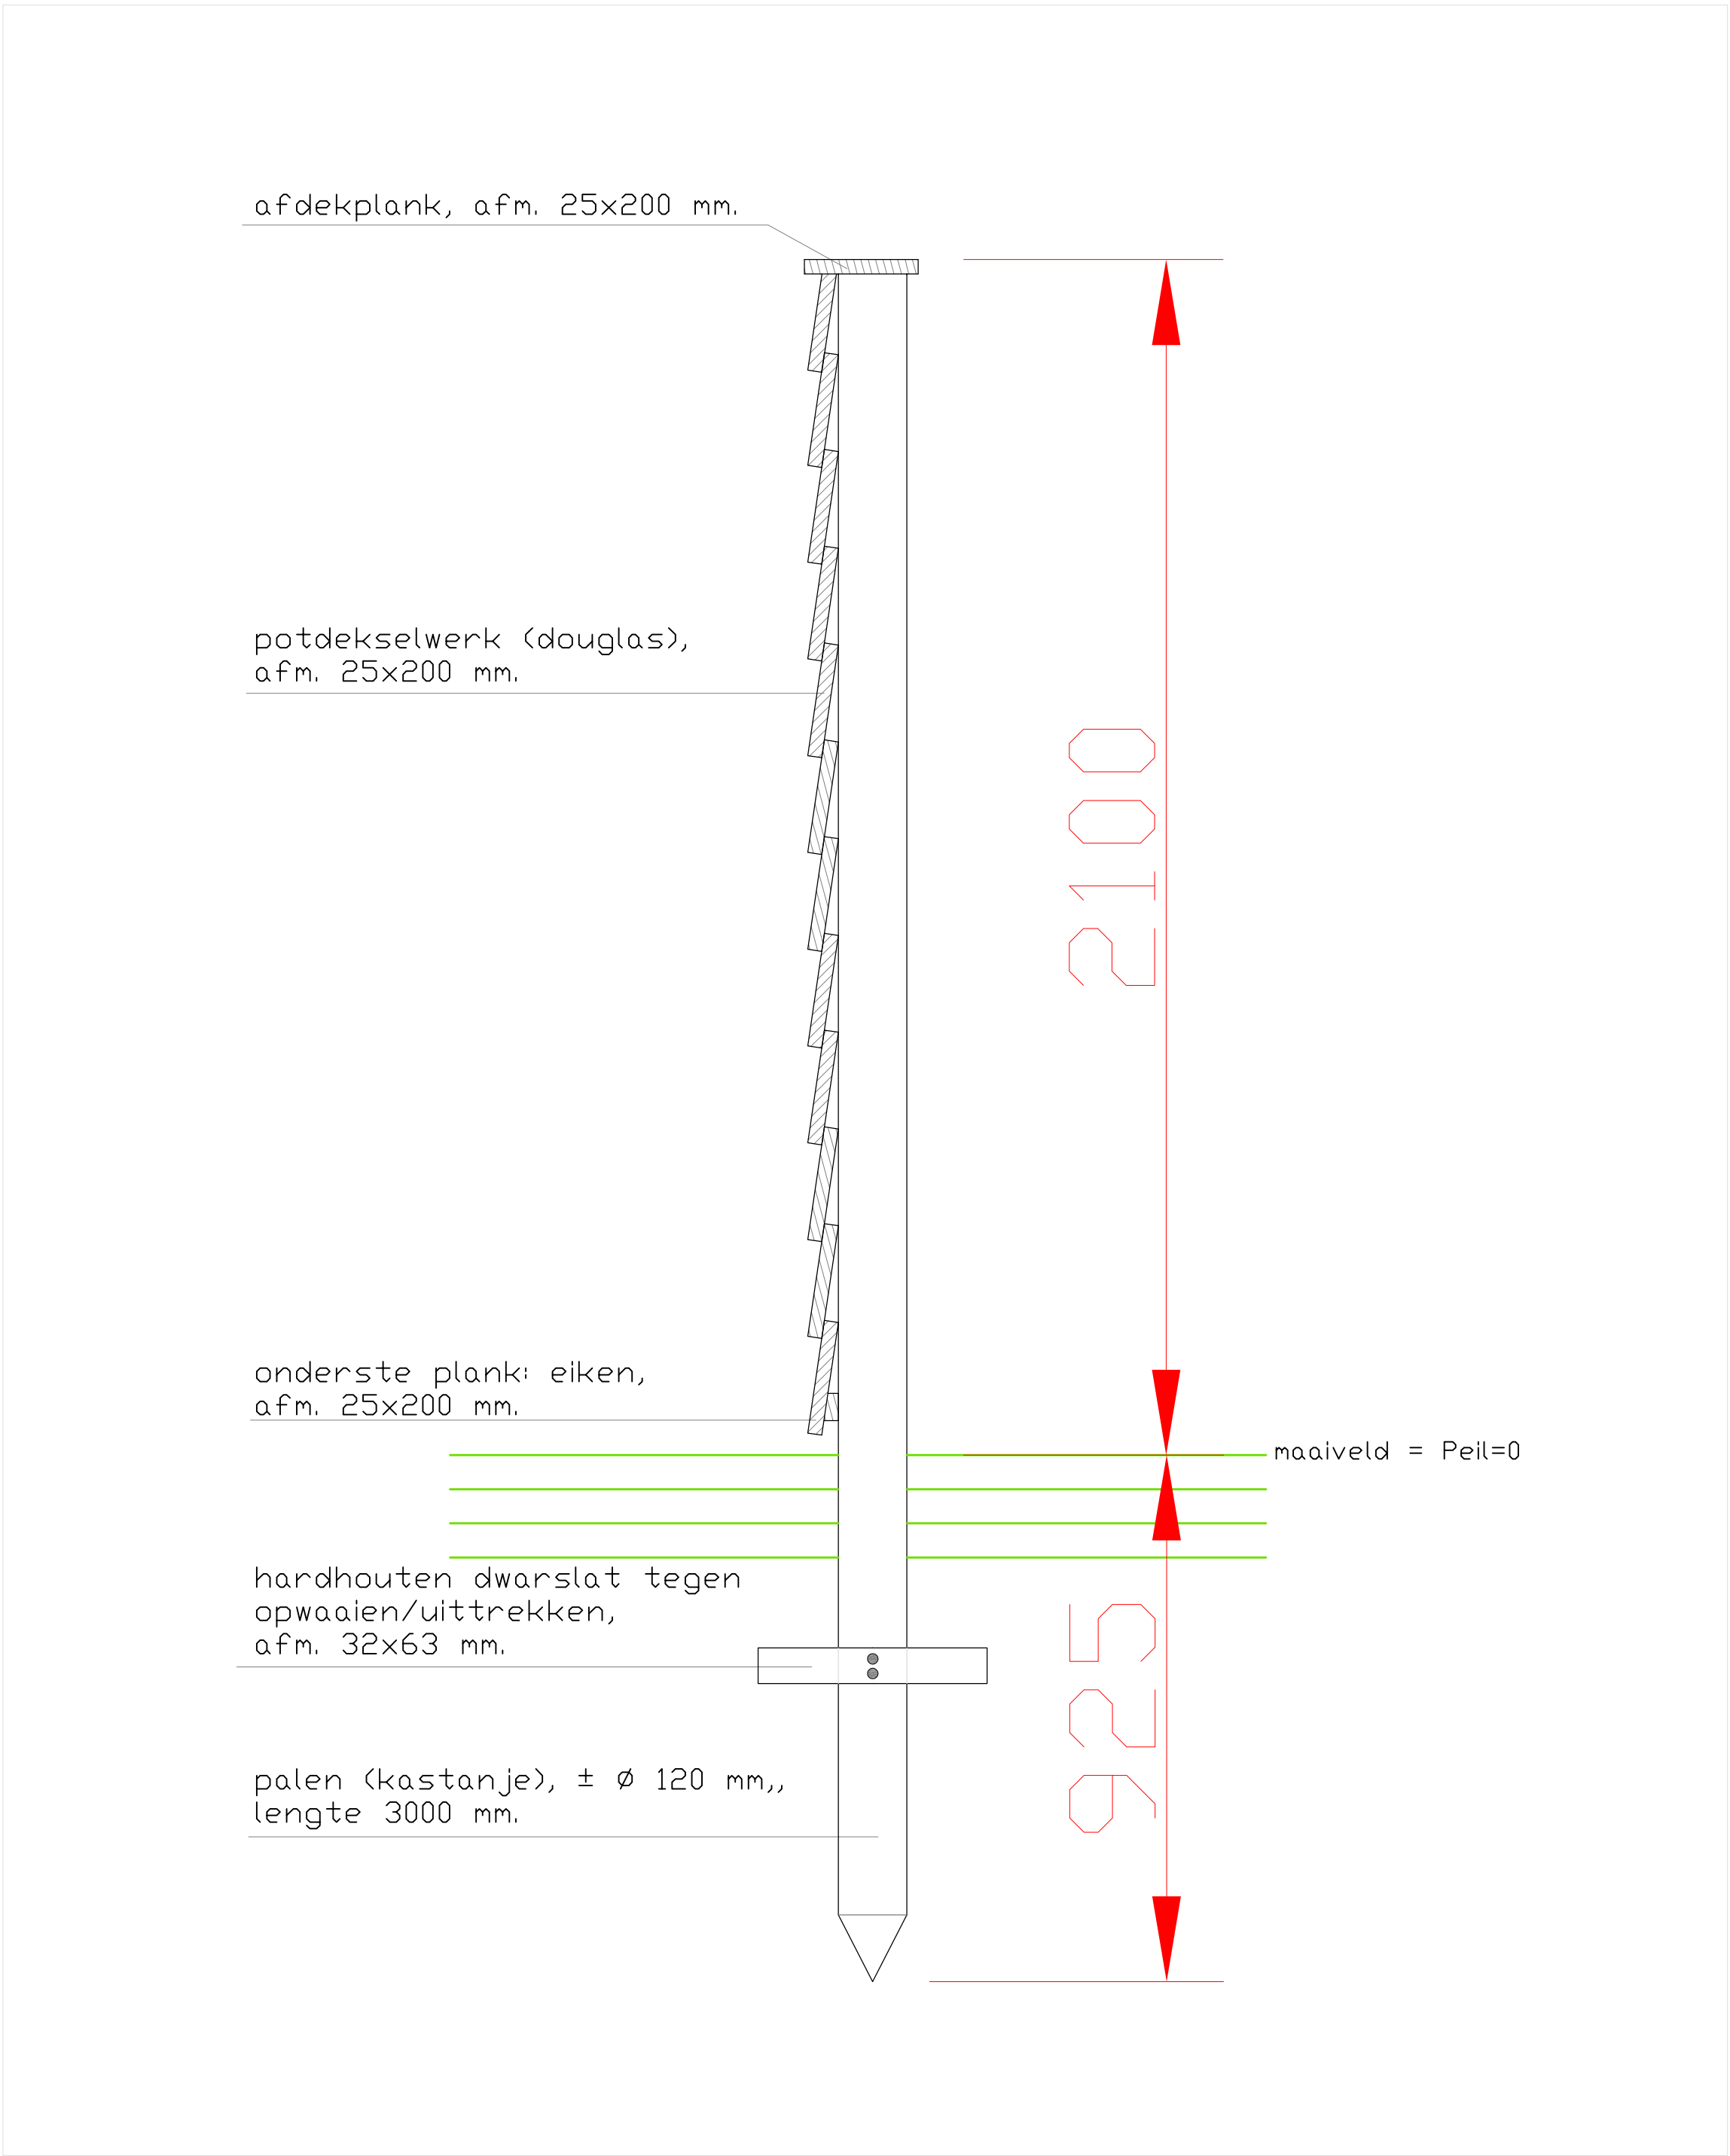

principe doorsnede

Frans Lugtmeijer bouwkundig teken- en adviesbureau		
Hoofdweg 76, 1795 JE, De Cocksdorp, tel. 0222-311319, E-mail: franslugtmeijer@kpnmail.nl		
Werk	Plaatsen van een kijkscherm bij Renvogelveld nabij camping De Robbenjager, De cocksdorp	
Opdrachtgever	Stichting Texel Vogeleiland / contactpersoon: de heer M. Plomp	
Onderwerp	Aanzicht, plattegrond en doorsnede	
Schaal	Schaal 1:20 / 1:10 / Datum: 16 nov. 2016 / Gewijzigd:	
Getekend	Frans Lugtmeijer / bouwkundig opzichter--tekenaar BNA/VTS, adviseur	TEK.NR. 16-11-22