
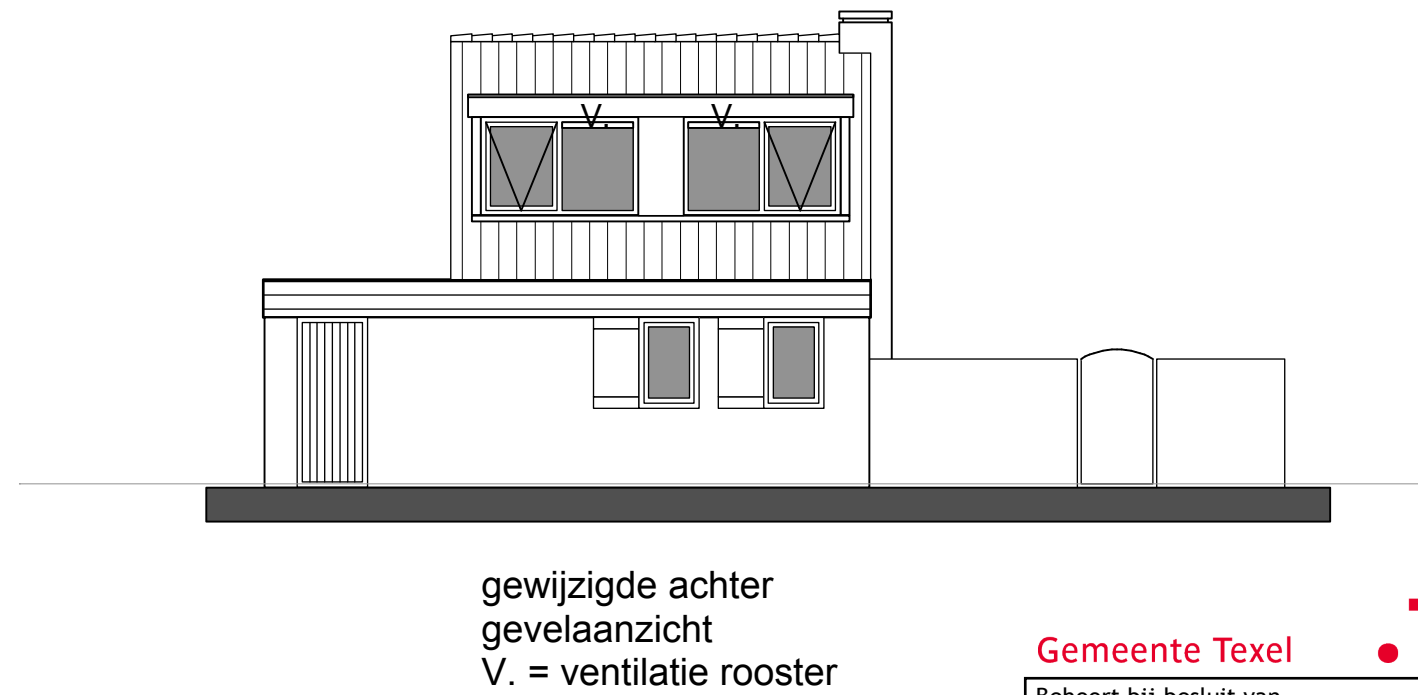
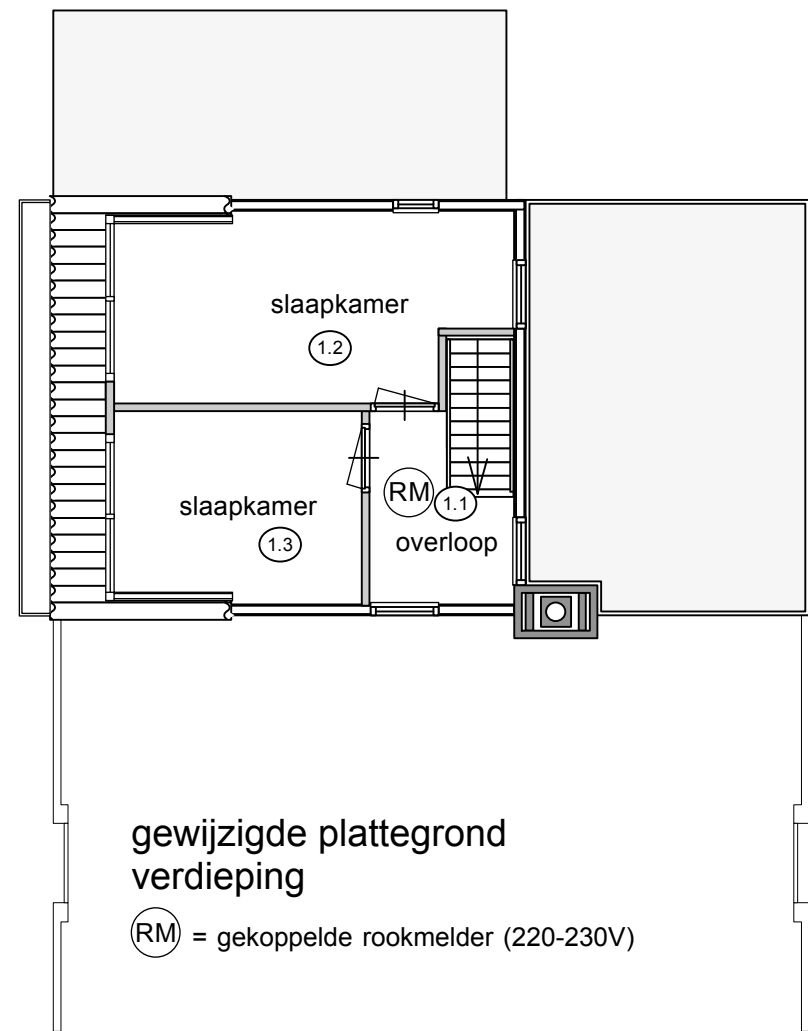
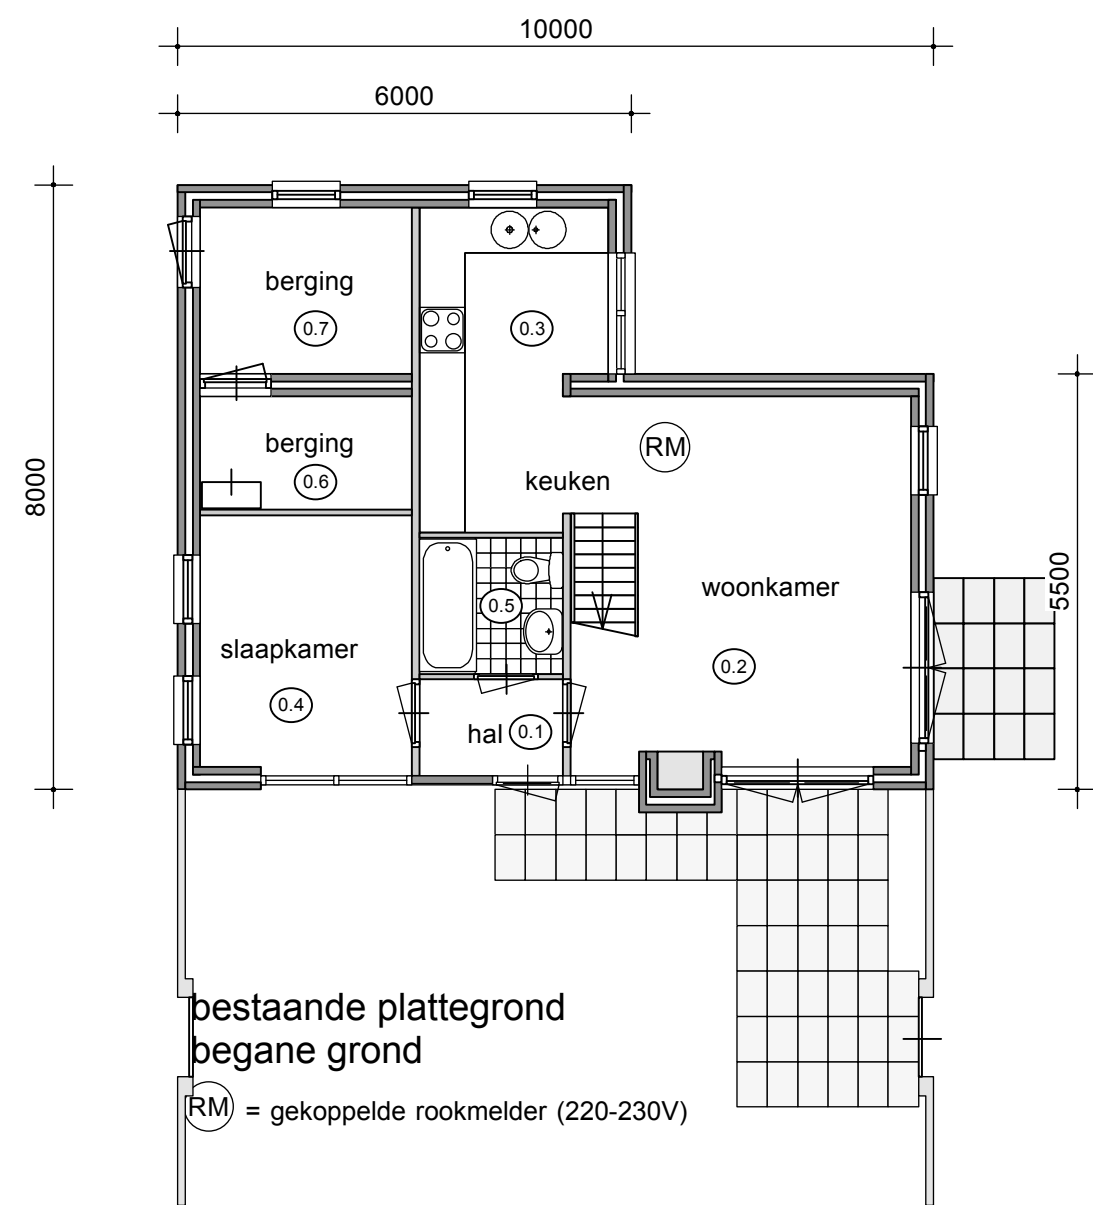


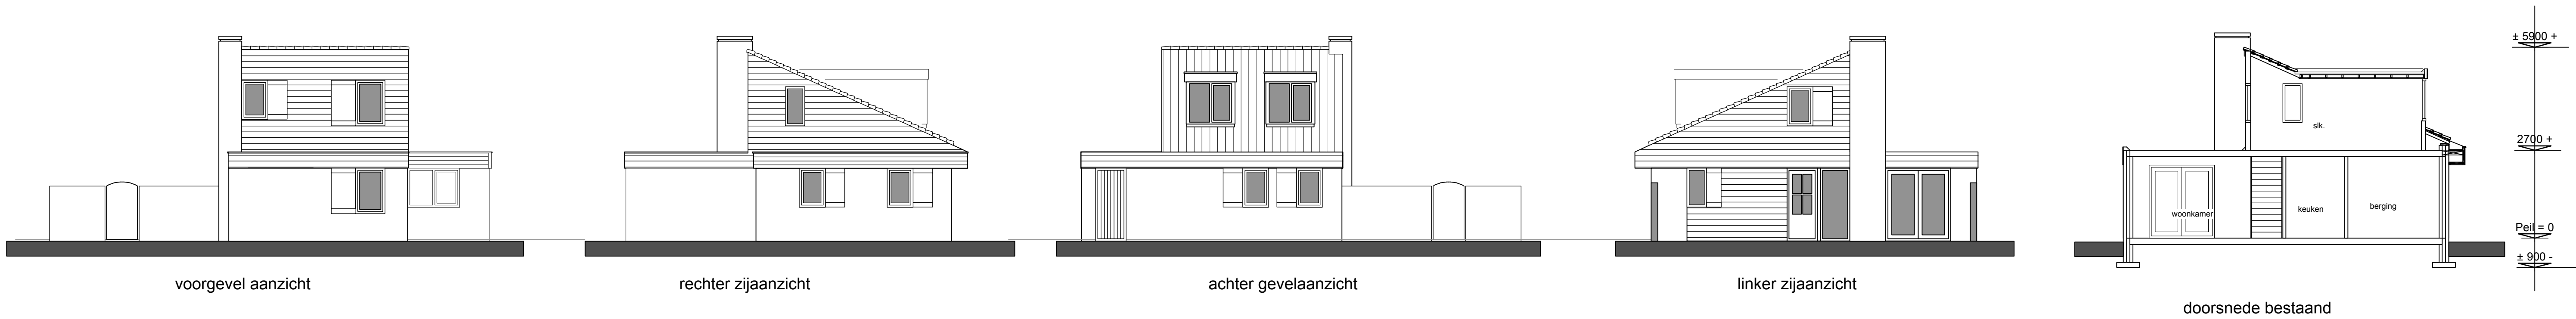


renvooi gebruiksopp./verblijfsgebied/ruimte van bestaande en gewijzigd toestand;	bestaand	gewijzigd
gebruiksopp;	72,5 m2	76,3 m2
verblijfsgebied;	58,8 m2	62,4 m2
verblijfsruimte;	58,8 m2	62,4 m2

RENVOOI MATERIALEN EN KLEUREN


gevels; gevelsteen bruin/geel genuanceerd
bestaande kozijnen hout; kleur donker bruin
kozijnen; kunststof, bruin-zwart
ramen; kunststof, bruin-zwart
dakbedekking; dakkapel; plat dak EPDM
boeidelen; hout/trespa donker bruin- zwart
beglazing uitbreiding; HR ++
nieuw aan te brengen hang en sluitwerk volgens inbraak weerstandklasse II (SKG**).

Gemeente Texel .txl

Behoort bij besluit van
Burgemeester en Wethouders van Texel,
zaaknummer: 1371413
kenmerk document: Bijlage 1
Burgemeester en Wethouders van Texel,
namens dezen, de manager Dienstverlening,
mevrouw W. Velner

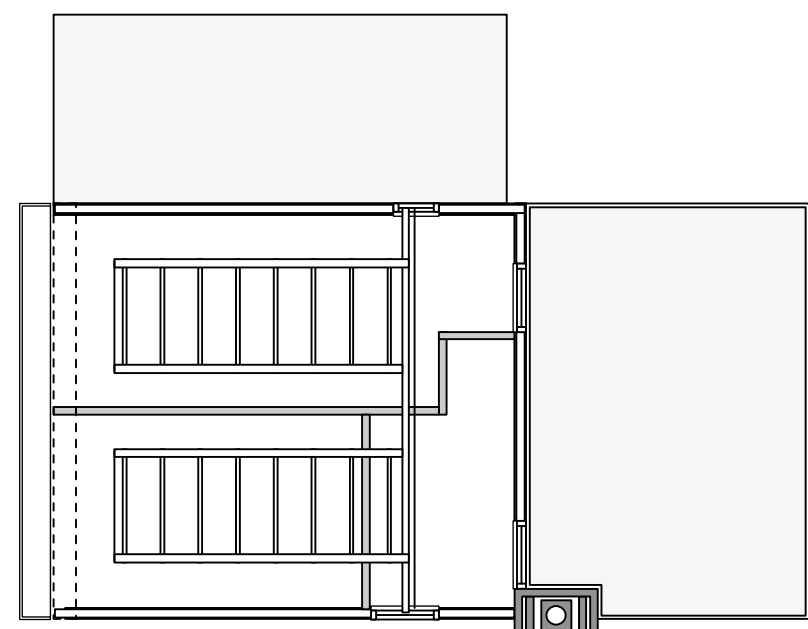


bestaande balklaag dakkapellen

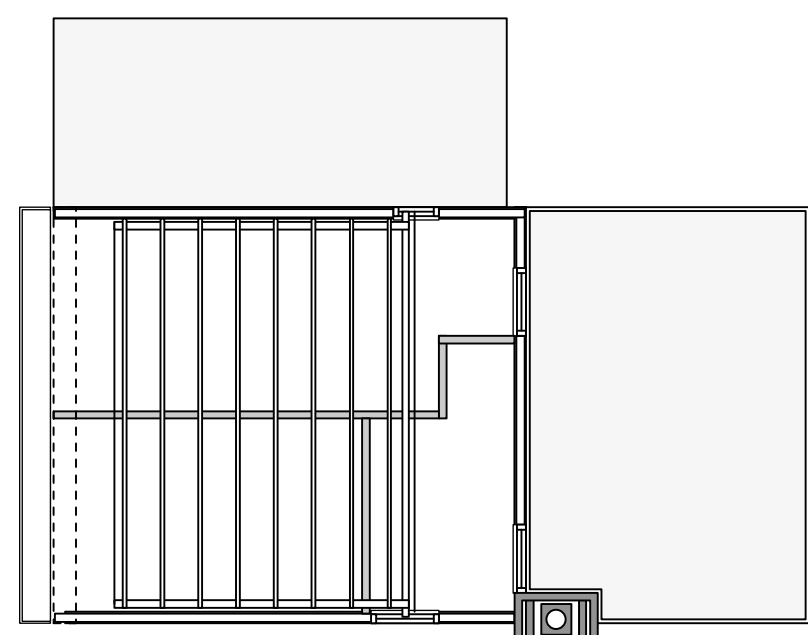

gewijzigde balklaag dakkapellen

dakkapel:
balklaag platdak;
50x125mm h.o.h. ca. 50cm,
+ geïsoleerde dakplaat en
EPDM dakbedekking.


zijwanden:
stijl en regelwerk 38x89mm
+ isolatie (steenwol) 90mm.
+dampremmende laag/
regenwerende folie;
buiten potdekselwerk houten delen,
binnen 12.5 mm gipsplaten.

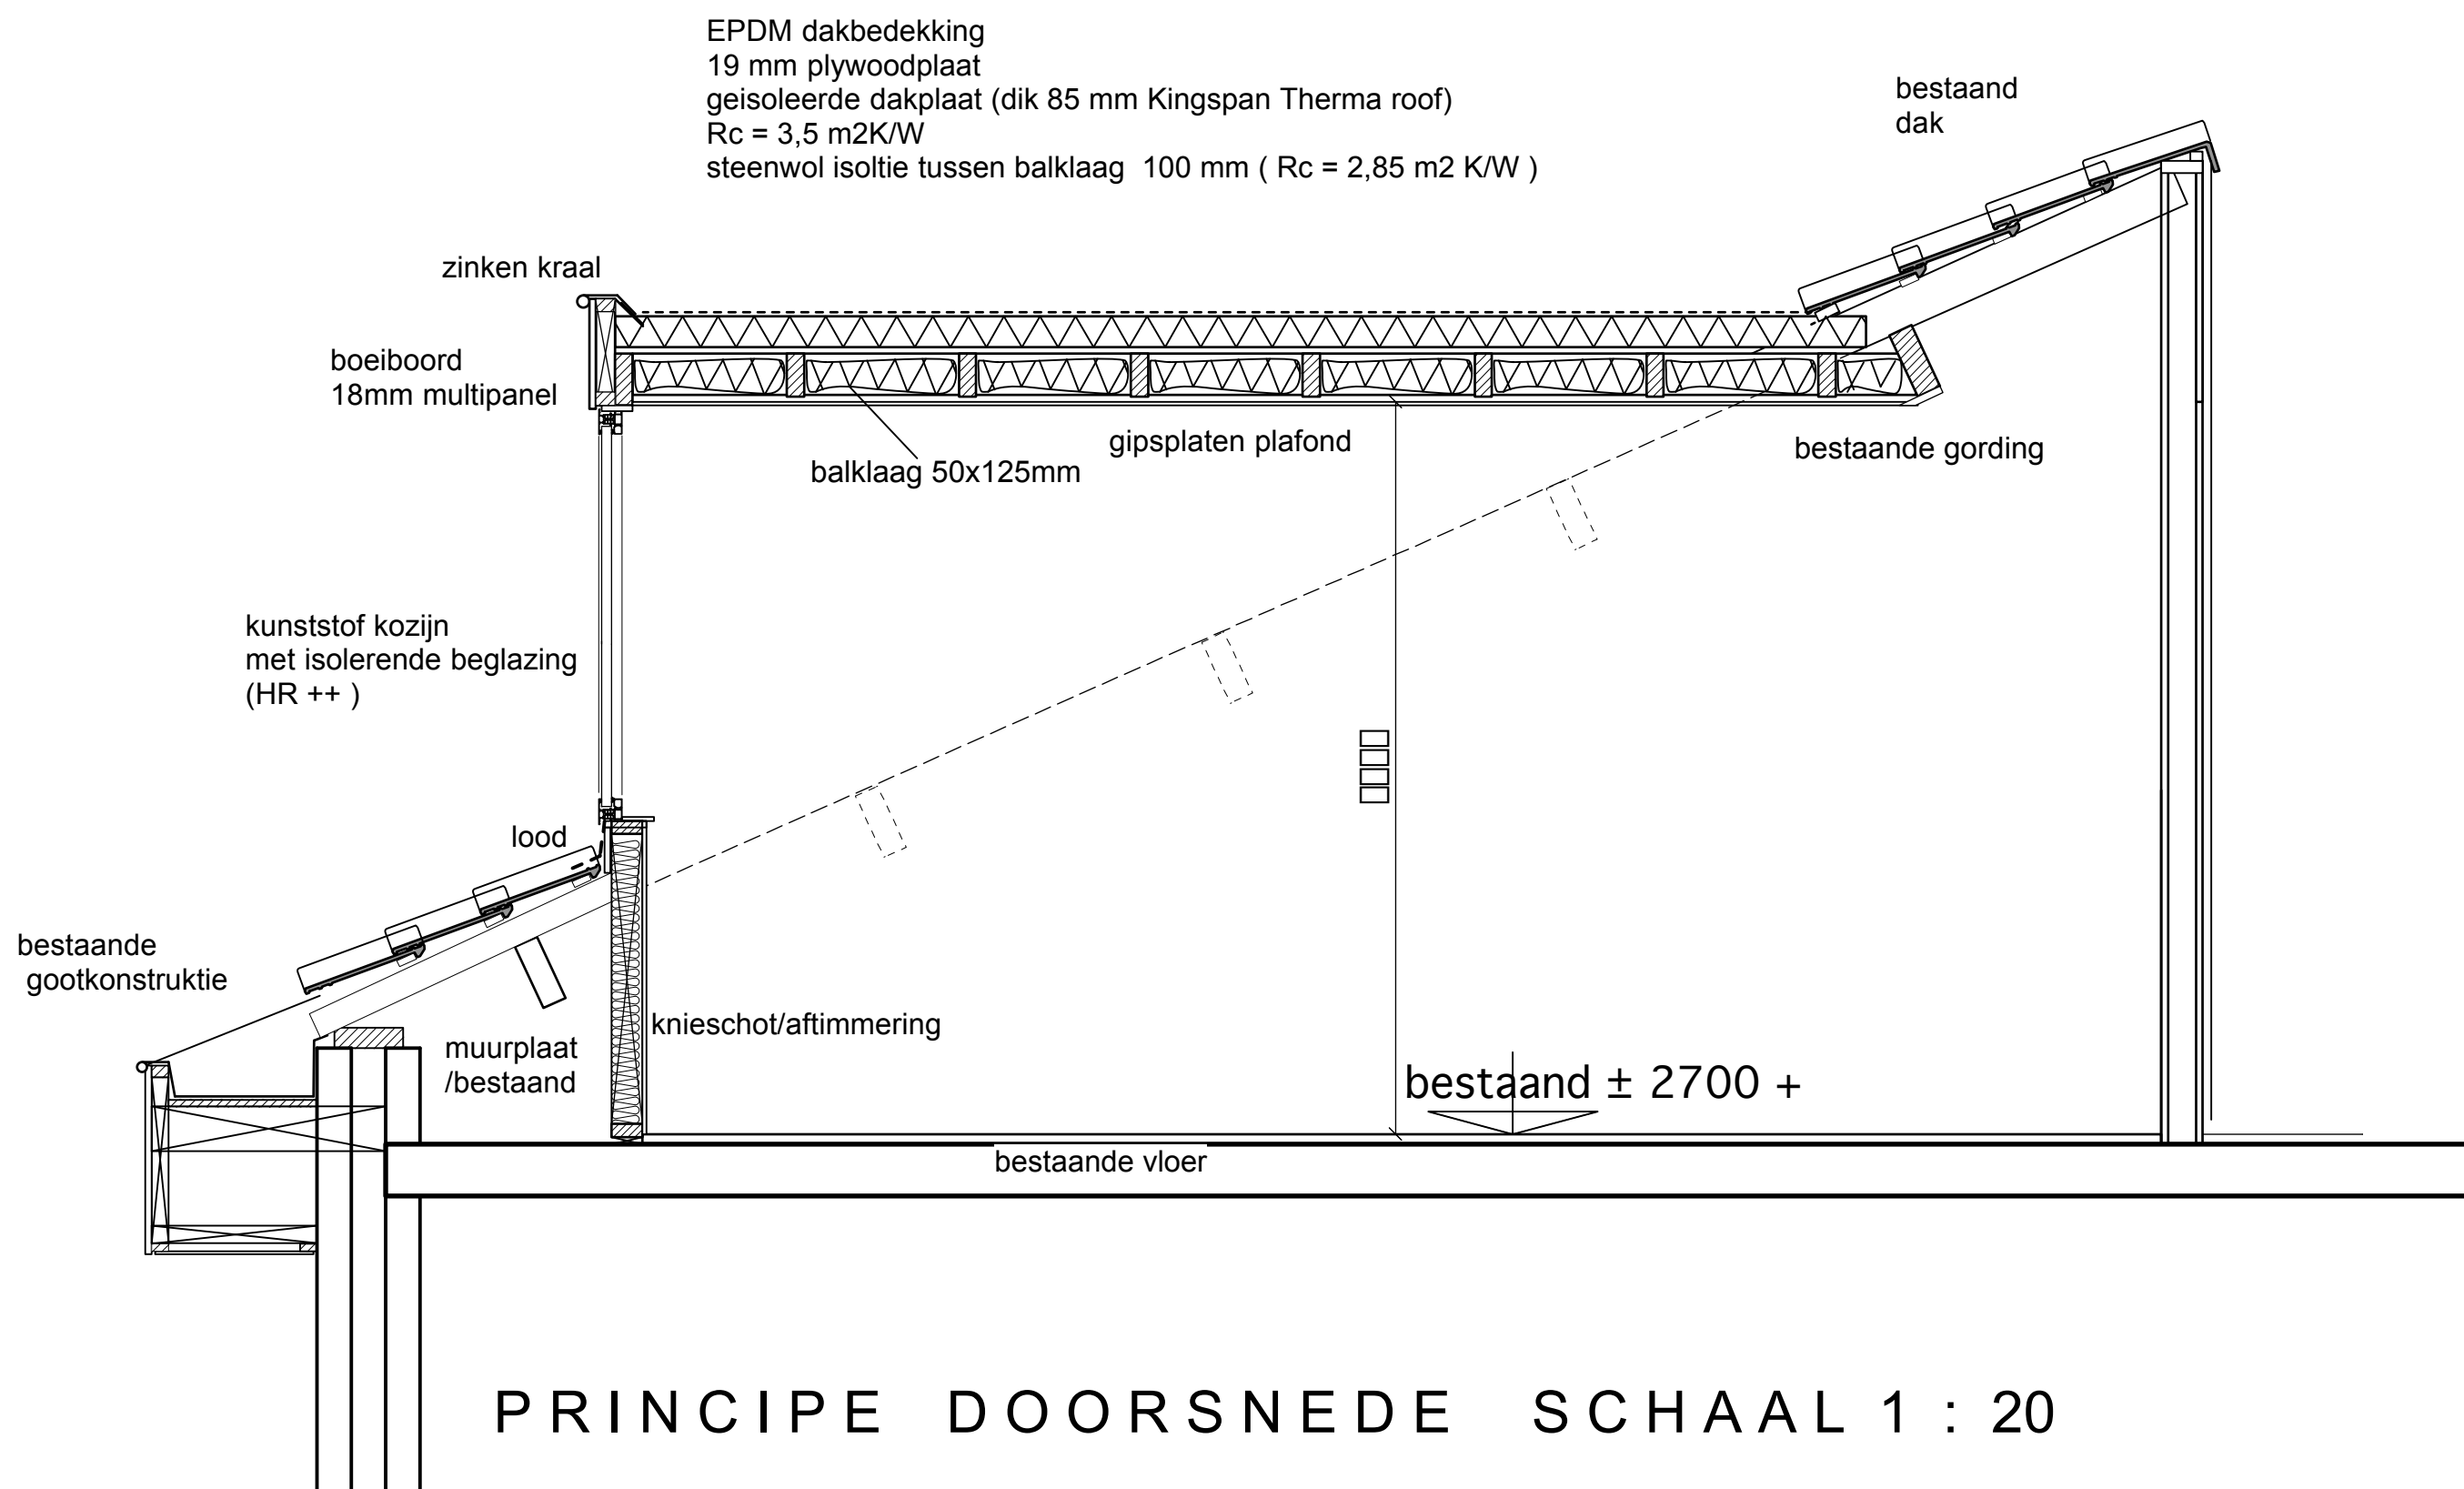

PRINCIPE DOORSNEDEN SCHAAL 1 : 20

ventilatieberekening									
	ruimte	ruimte nr	VG	aantal pers	aantal p. *6,4	cap. min eis.	maatgevend	aanwezig	vers %
begane grond	NIET VAN TOEPASSING (BESTAAND - ONGEWIJZIGD)								
verdieping	verblijfsruimte	1.2	11,80m2	2	12,80dm3/s	8,26dm3/s	12,80dm3/s	14,01dm3/s	109%
	verblijfsruimte	1.3	8,10m2	2	12,80dm3/s	5,67dm3/s	12,80dm3/s	14,01dm3/s	109%
overzicht roosters	kozijnmerk	lengte	ventilatiestroostertype		capaciteit per m1		capaciteit		
	kozijn dakkapel	0,87m1	BUVA Fitstream 16		16,10 dm3/s/m1		14,01dm3/s		
	kozijn dakkapel	0,87m1	BUVA Fitstream 16		16,10 dm3/s/m1		14,01dm3/s		

WARMWATER BESTAAND - verwarmd keuken - verwarmd badkamer - verwarmd berg gr. - verwarmd berg gr.	CV INSTALLATIE - BESTAAND - volgens NEN 3008
KOUDEWATER BESTAAND/NIET - buiten - douchebad berg gr. - binnen - wasmachine - cv ketel - volgens NEN 4006 - volgens NEN 3008	TOILETTE - BESTAAND - badkamer - BESTAAND - vloer geheel betegeld - wand betegeld tot plafond
ELECTRA UITBREIDING - volgens NEN 1010	GAASANSLUITING - BESTAAND - gasleiding naar keuken - cv ketel - volgens NEN 1078 - installatie in woning volgens NEN 1070

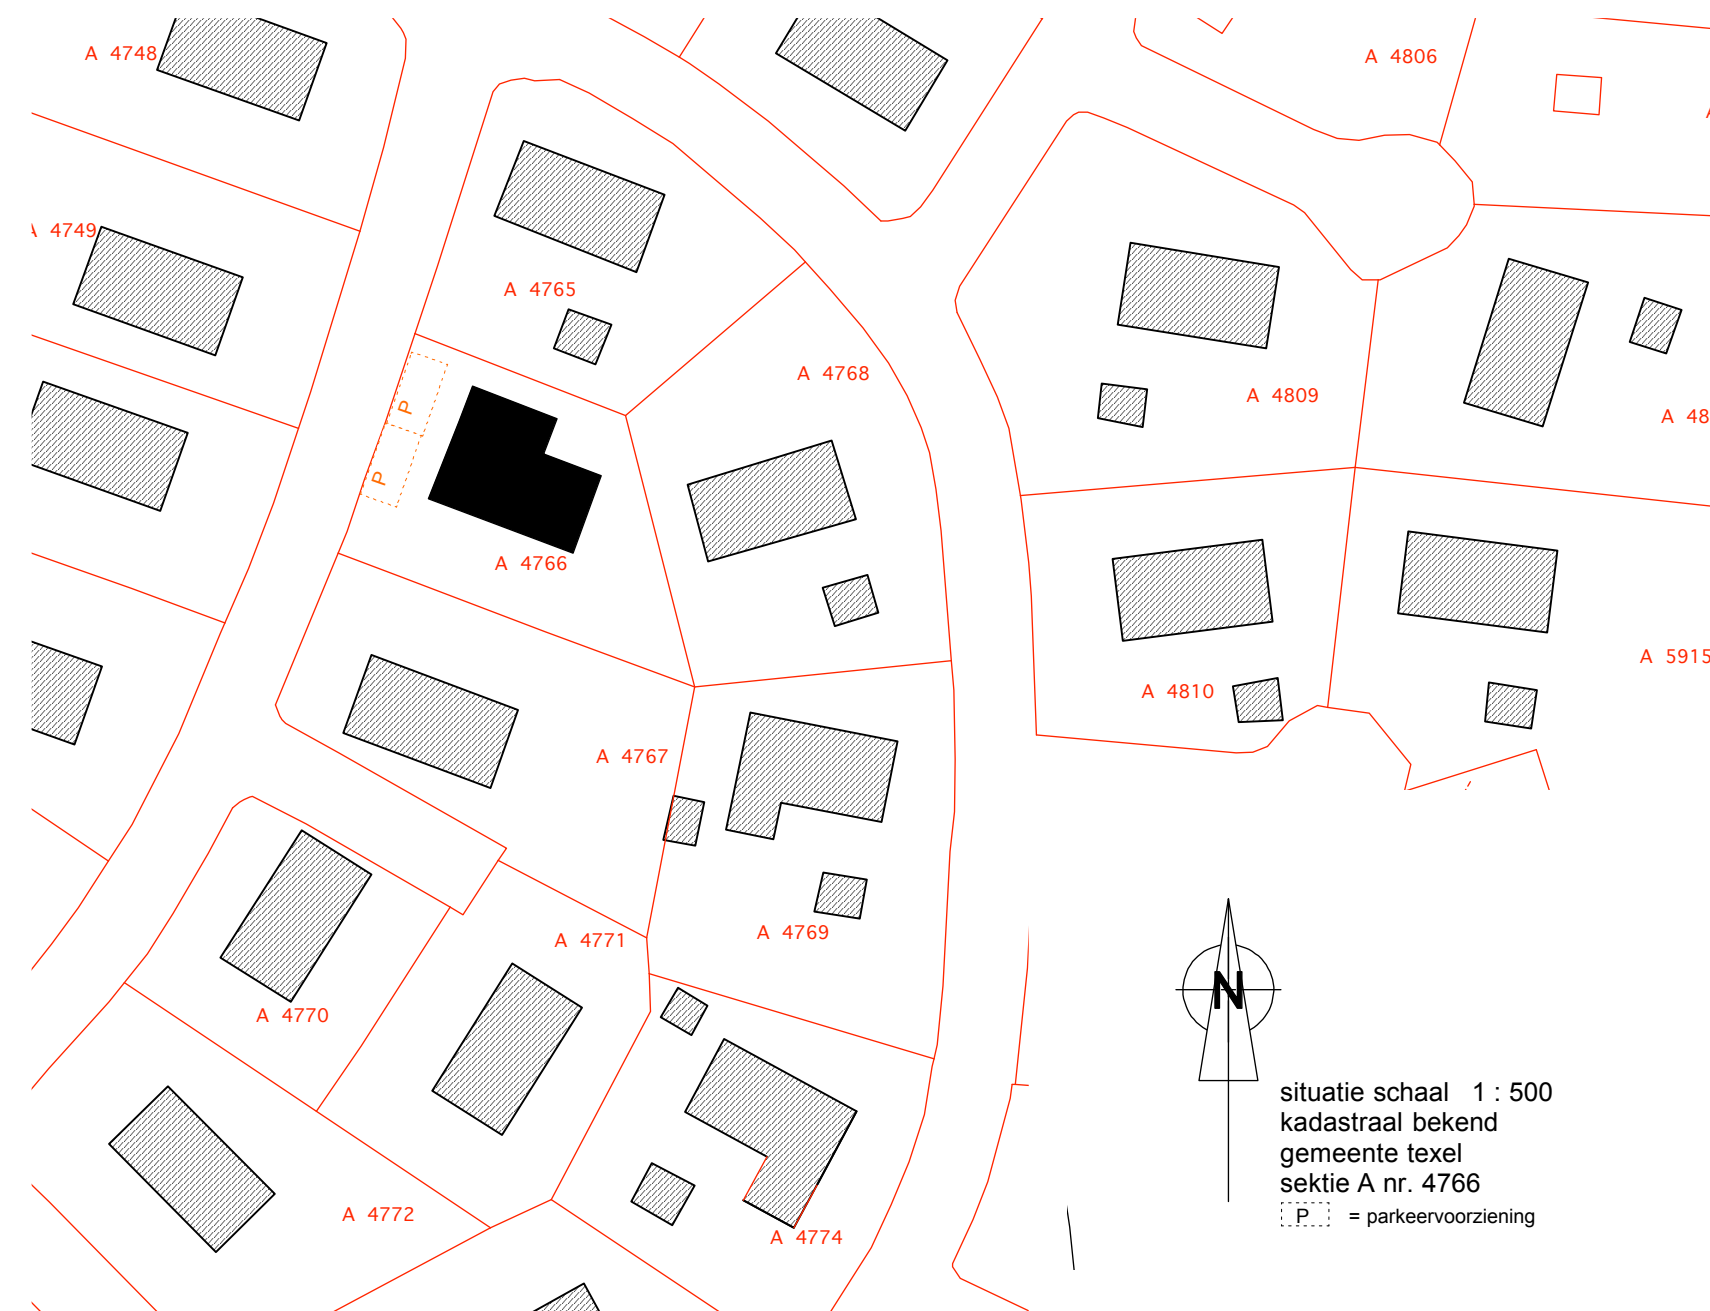

situatie schaal 1 : 500
kadastraal bekend
gemeente texel
sectie A nr. 4766
P. = parkeervoorziening

uitbreiding bestaande dakkapellen aan de
roggeslootweg 151 " vakantiepark de krim"
te de cocks dorp

opdrachtgever: dhr. K. Kolbe
Johanna Naber-erf 265
3315 HH Dordrecht

gevels en plattegrond
doorsneden
situatie

1 : 100
1 : 500

dd: 27-02-2017
gew:

DIRK
KOSTER

bouwkundig advies & tekenburo | pacboerck 33, 1791 WB, den burg | E-mail: adviesburo.dirkkoster@kpnmail.nl | tel: 061 4628506

werksnummer
17-268
tekeningnummer
B1