



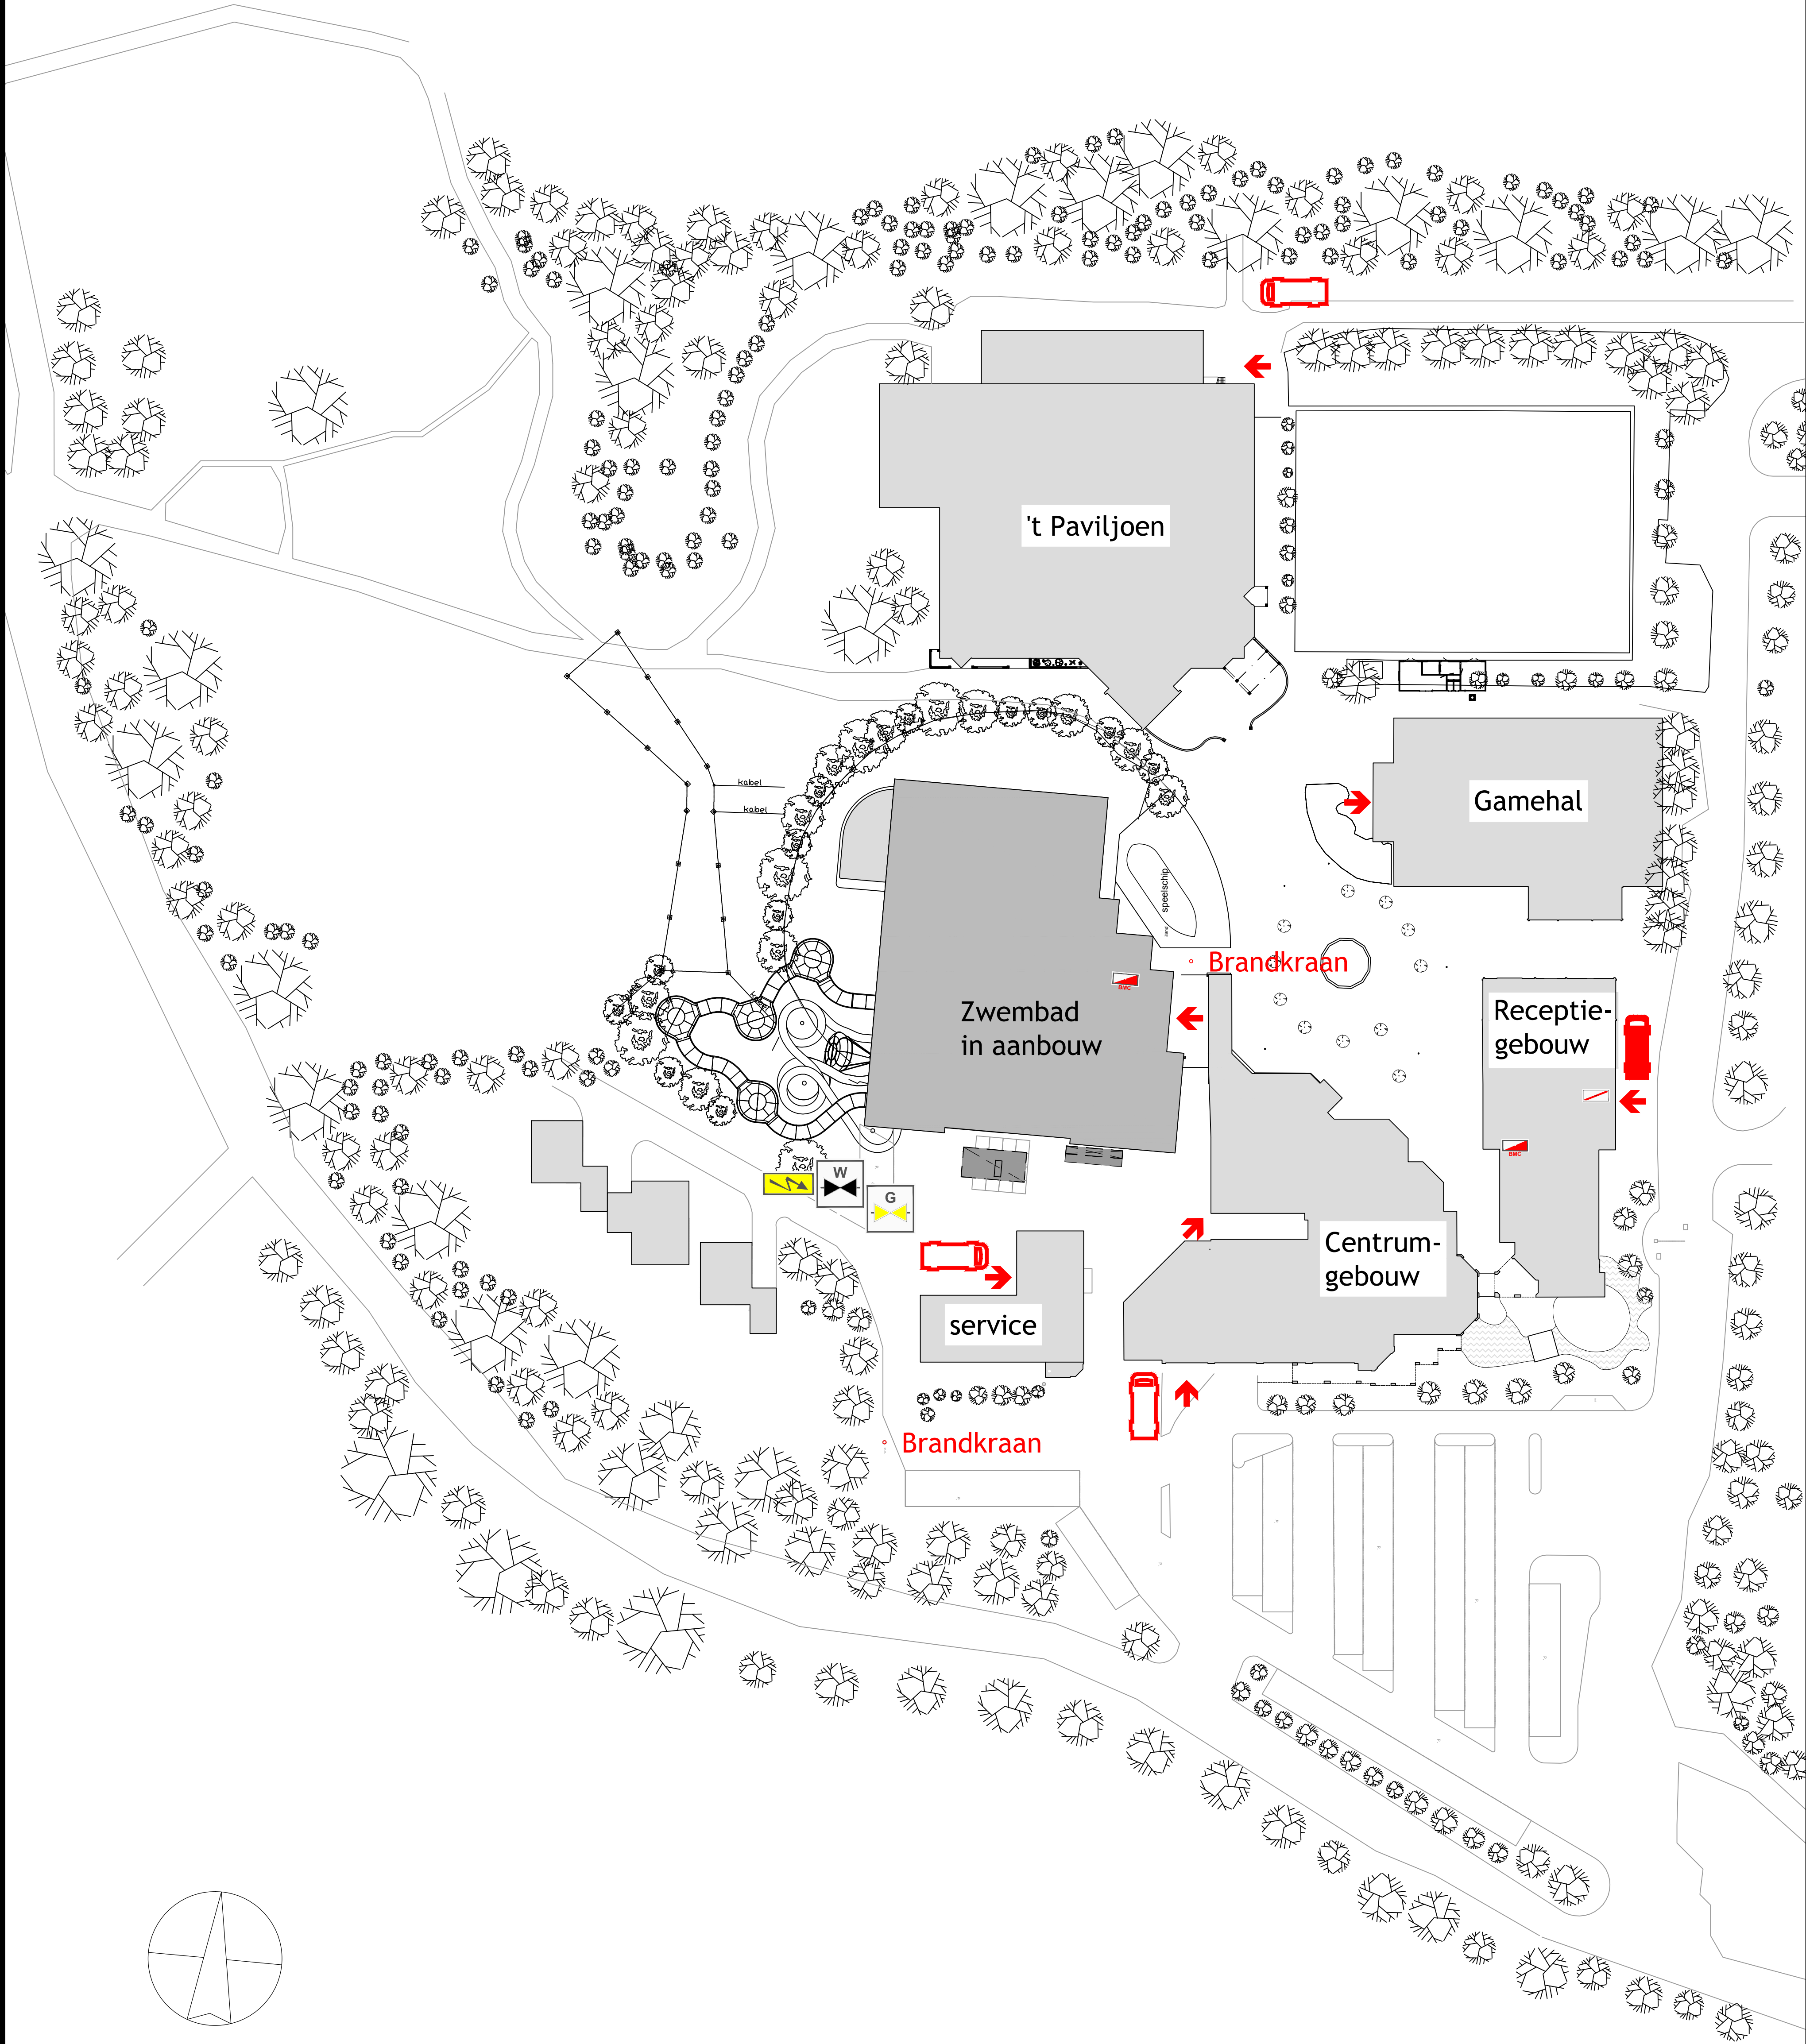

RENVOOI BRANDSYMBOLEN


	Normale uitgang ook nooduitgang		Automatische ontgrendeling door middel van aansturing door de BAI ten tijde van een calamiteit		Noodverlichting
	Vluchtrichting trap af rechts		Handbrandmelder		Sleutelkluis
	Vluchtrichting rechtsaf		Brandblusser		Opstelplaats eerste blusvoertuig
	Vluchtrichting rechtdoor of boven		Brandslanghaspel		Opstelplaats overig blusvoertuig
	Vluchtrichting linksaf		Slow whoop		Brandweeringang
	Vluchtrichting rechtdoor of beneden		Noodontgrendeling deur		Overige ingang
	Brandmeldcentrale		Verzamelplaats		Vluchtroute
	Brandweerpaneel		Droge blusleiding		Afsluiter gas
	Neven brandweerpaneel		symbol zelfsluitend		Afsluiter water
	Brandweerlift		symbol 30 min. WBOBO		Noodstroomvoorziening
	rookscheiding		symbol 30 min. WBOBO & zelfsl.		Schakelkast elektriciteit
	brandscheiding 30 min. WBOBO		symbol 60 min. WBOBO		
	brandscheiding 60 min. WBOBO		symbol 60 min. WBOBO & zelfsl.		
	Kleefmagneet				

	Bezoekadres Blekersdijk 1 3311 LC Dordrecht t. +31 (0)78 614 8 111 f. +31 (0)78 614 2 281 e. info@krid.nl	Postadres Krid bv Postbus 10 3300 AA Dordrecht WWW.KRID.NL WWW.BRANDWERENDBOUWEN.NL	Brandveiligheid I Ingenieurs	brandwerend bouwen- advies fire safety engineering programma's van open- baarheden museums risicomanagement
Project:	De Krim		Projectnummer:	0357.15
Opdrachtgever:	De Krim			
Onderdeel:	Gebruiksmelding - Situatie			
Datum:	05-04-2016		Schaal:	1:500
Wijzigingsdatum:	a 27-01-2017	e	Formaat:	A1
	b 06-03-2017	f	Getekend:	HM
	c 15-03-2017	g	Tekeningnummer:	0357.15-800
	d	h		

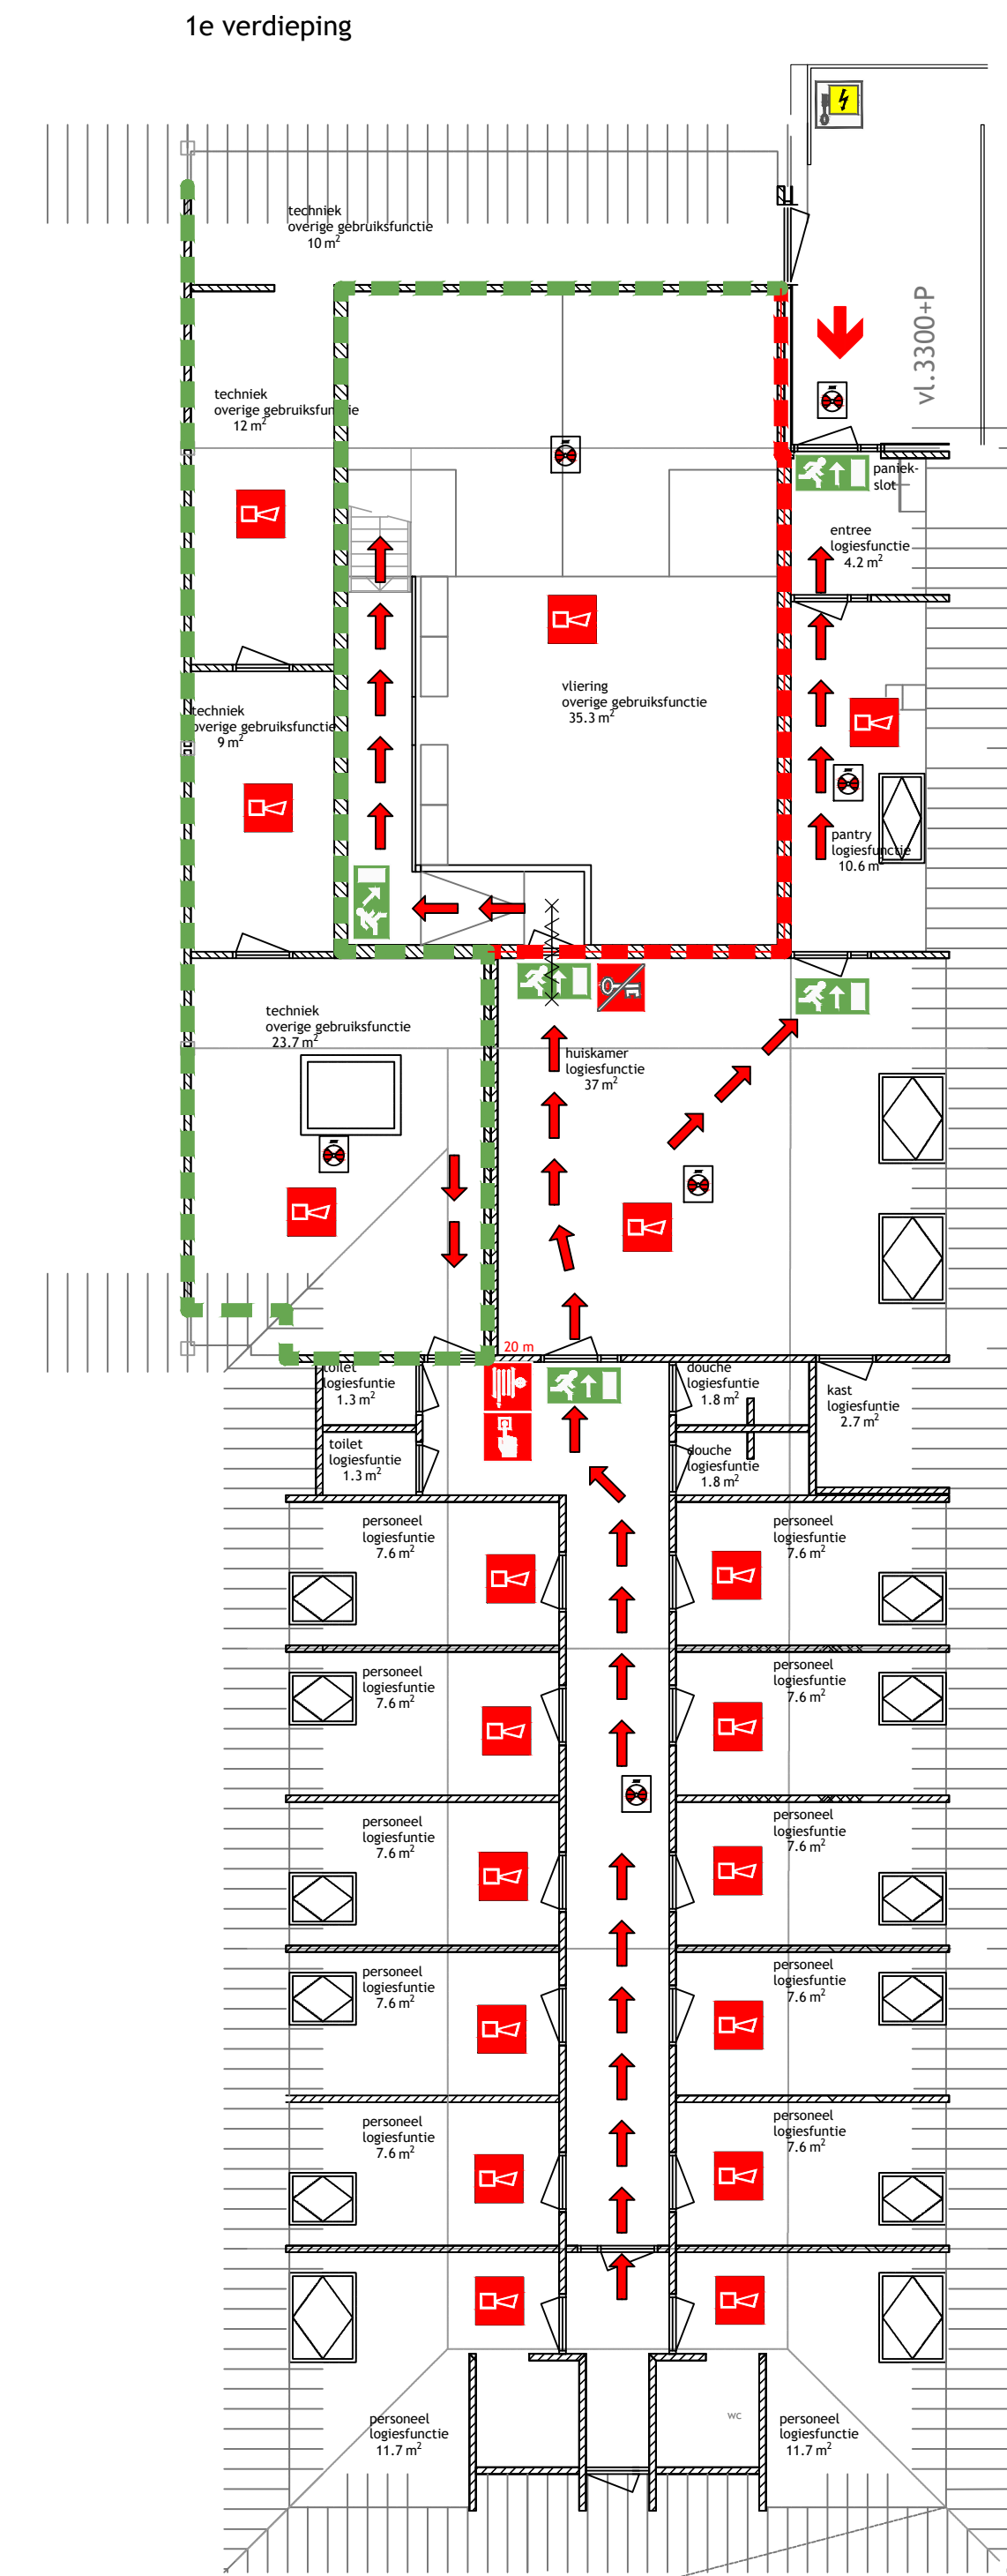

VENNOVI BRANDSYMBOLLEN			
	Normale uitgang ook nooduitgang		Automatische ontbranding door middel van aanurting door de hitte van een element
	Vuitchrichting trap af rechts		Handbrandmelder
	Vuitchrichting rechtsaf		Brandluster
	Vuitchrichting rechtover of boven		Brandalarmapparaat
	Vuitchrichting linksaf		Slow whipper
	Vuitchrichting rechtover of beneden		Slow whipper
	Vuitchrichting rechtover of beneden		Noodafgrendeling deur
	Brandweerdeur		Verzamelplaats
	Heeren brandweerdeur		Droge blusleiding
	Brandweertift		Symbool onafhankelijk
	rookschering		Symbool 30 mm. WDBSD
	brandschering 30 mm. WDBSD		Symbool 30 mm. WDBSD is zelfst.
	brandschering 60 mm. WDBSD		Symbool 60 mm. WDBSD
	KW		Symbool 60 mm. WDBSD is zelfst.
	KW		KW

	Benoedkens Benoedkens 1 2011 t.e. Overdrecht c+31 (0)78 414 8 111 f- (0) 78 414 8 123 e- info@krijd.nl	Postadres Krijd bv Postbus 10 1200 A, Overdrecht afdw 6000 NL WWW.BRANDWENDENBOUWEN.NL	Brandveiligheid I Ingressen	brandveilig bouwen active fire safety engineering projecten en realisatie van brandveiligheids maatregelen (ingressen) brandveiligheids projectmanagement
	Project: De Krim			Projectnummer: 0357.15
Opragtingen: De Krim				
Onderde: Gebruiksmelding t Paviljoen				
Datum:	05-04-2016			Schakel: 1:100
Wijzigingsplan:	a- 27-01-2017	g-	Format: A0	
	b-	f-	Getekend: HM	
	c- 13-03-2017	e-	Tekeningnummer: 0357.15-801	
	d- 07-04-2017	h-		

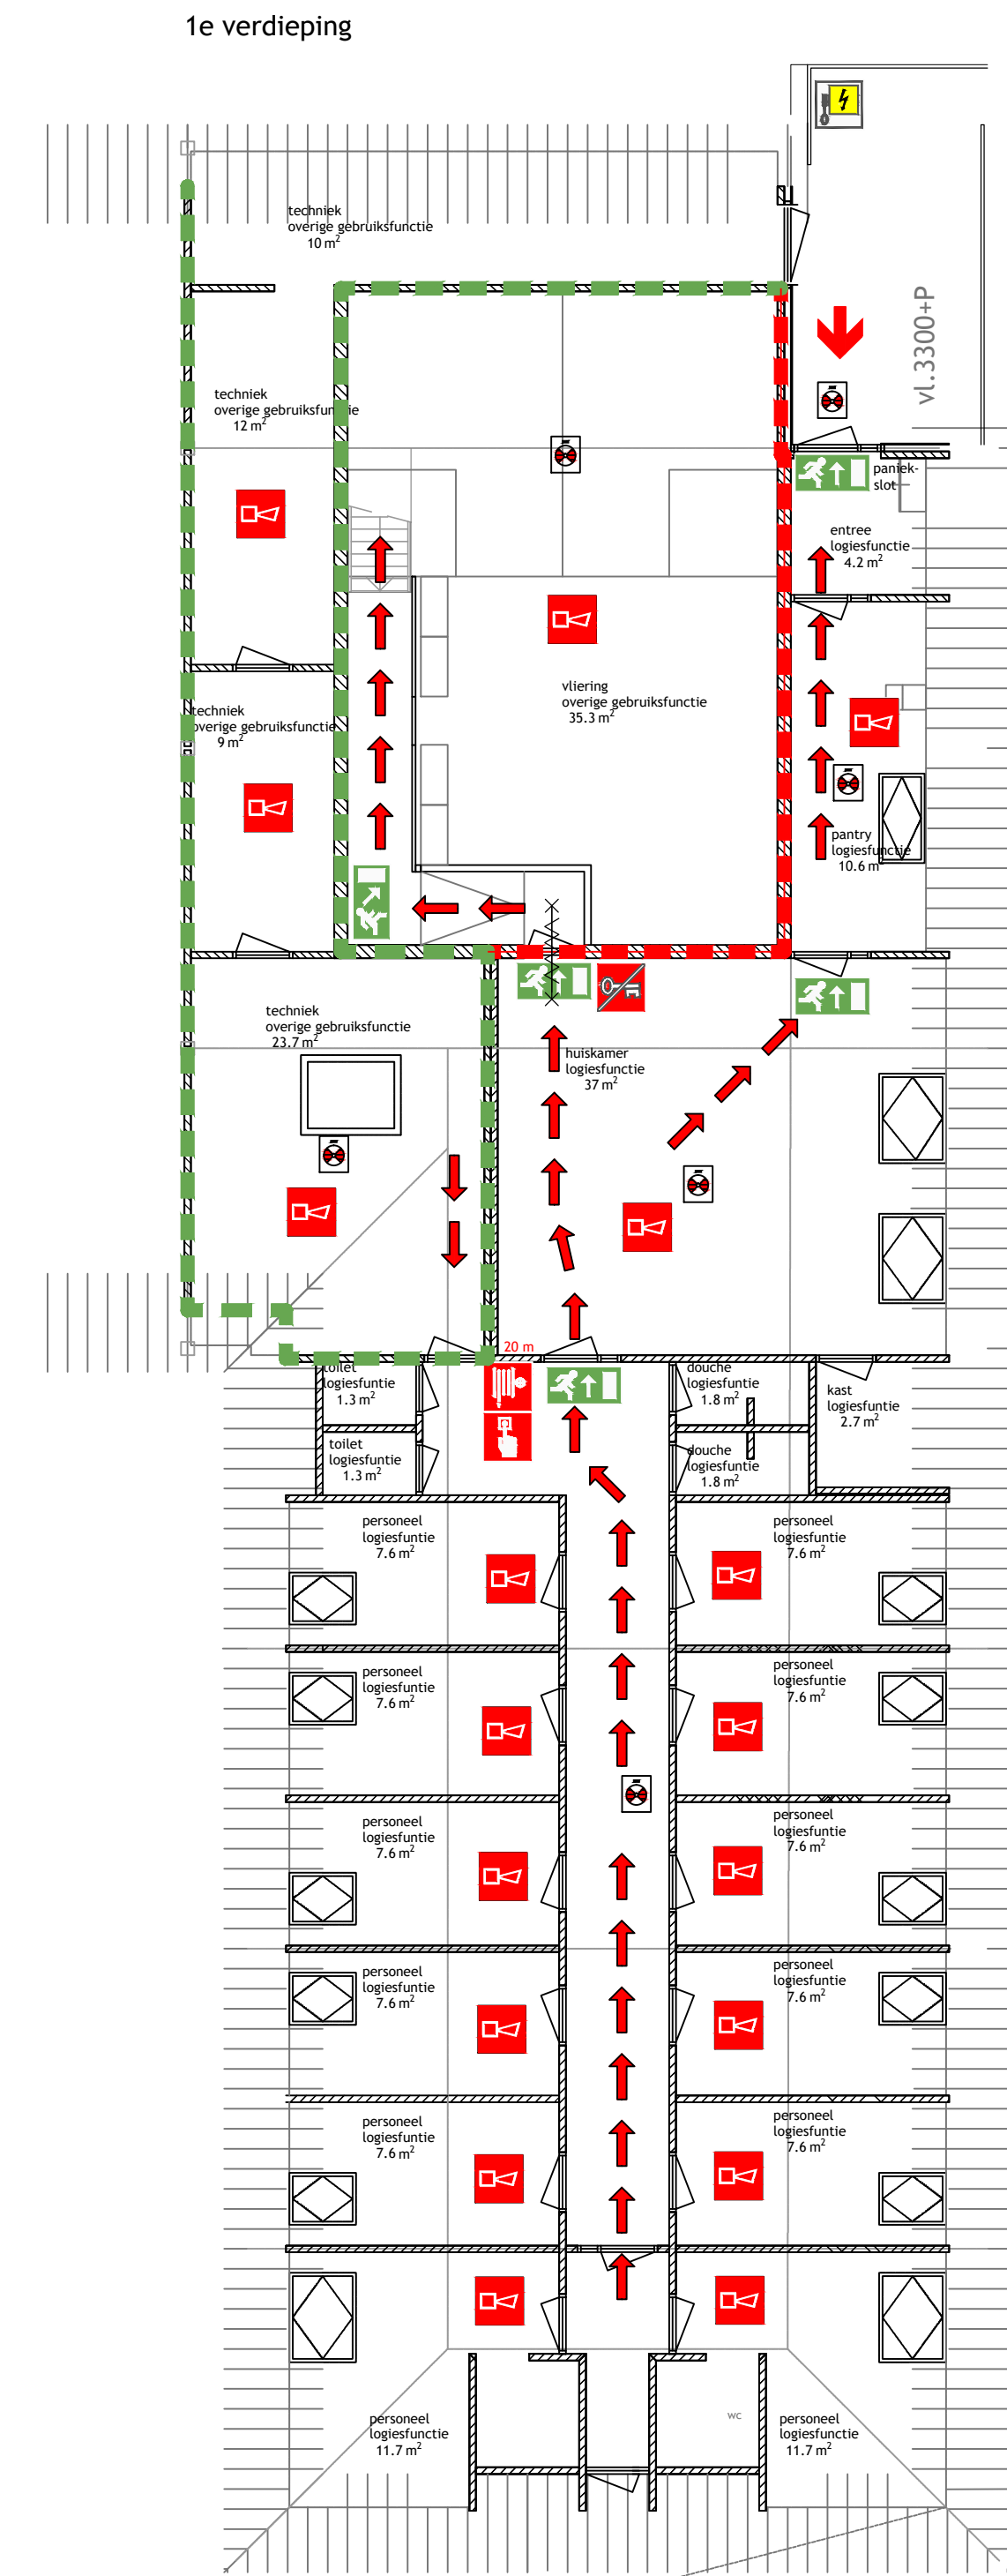

VENNOVI BRANDSYMBOLLEN			
	Normale uitgang ook nooduitgang		Automatische ontbranding door middel van aanurting door de hitte van een element
	Vuitchrichting trap af rechts		Handbrandmelder
	Vuitchrichting rechtsaf		Brandluster
	Vuitchrichting rechtover of boven		Brandzwaaiapparaat
	Vuitchrichting linksaf		Slow whipper
	Vuitchrichting rechtover of beneden		Slow whipper
	Vuitchrichting rechtover of beneden		Noodafgrendeling deur
	Brandmeldercentrale		Verzamelplaat
	Brandmelderpaneel		Druppel bevestiging
	Heeren brandmelderpaneel		Symbool afsluitend
	Brandmelderlift		Symbool 30 mm. WDBSD
	rookschering		Symbool 30 mm. WDBSD is zeefst.
	brandschering 30 mm. WDBSD		Symbool 60 mm. WDBSD
	brandschering 60 mm. WDBSD		Symbool 60 mm. WDBSD is zeefst.
	Klaarwegmaat		
KM			

	Berekeningen Berekening 1 2011 t.e. devaluatie € 11 (0578 814 € 11) t.e. 15-08-2012 e. info@krijd.nl	Postadres Krijd bv Postbus 10 3200 A Oudebrecht afdw 8001 NL WWW.BRANDWERENDEWONEN.NL	Brandveiligheid I Ingressen	brandveiligheid bouwen advies fire safety engineering programma's en reken- berekeningen ontwerptekeningen raamtelingen raamtelingen raamtelingen
	Project: De Krim			Projectnummer: 0357.15
Opdrachtgever: De Krim				
Onderdeel: Gebruiksmelding 't Paviljoen - evenement				
Datum:	07-04-2017			Schaal: 1:100
Wijzigingsplan:	a 27-01-2017	g	Format: A0	
	b	f	Geset: HM	
	c 13-03-2017	e	Tekeningnummer: 0357.15-801-ev	
	d 07-04-2017	h		