




bestaande situatie:

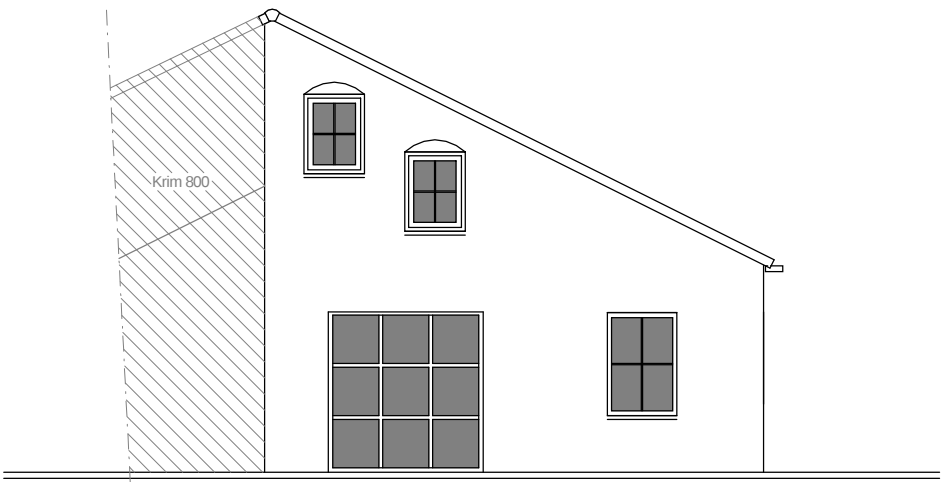


achtergevel bestaand

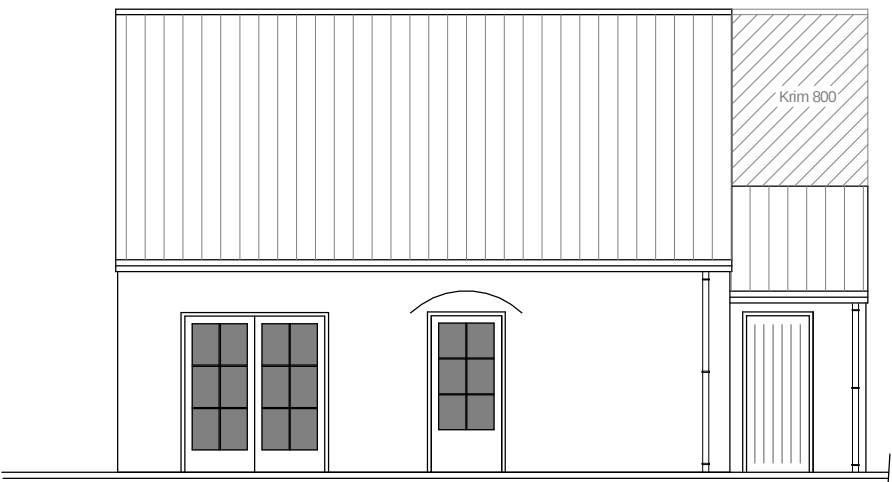

linker zij aanzicht bestaand

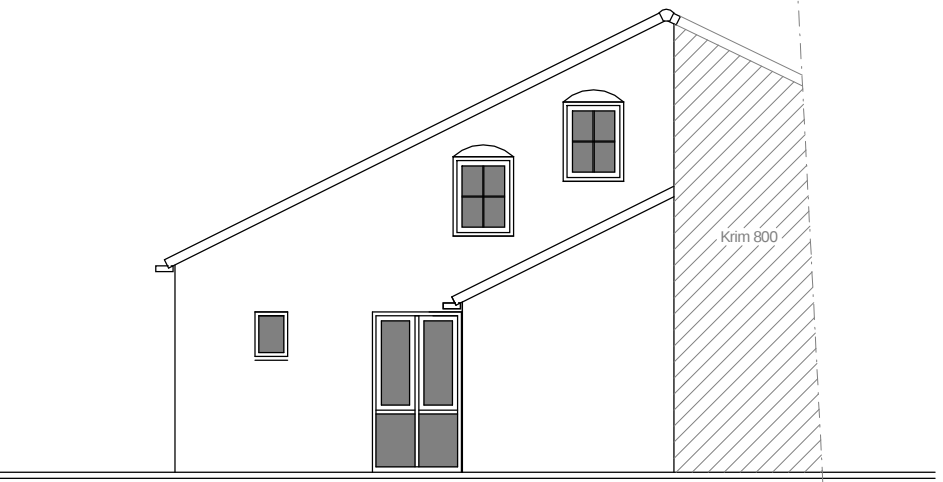

voorgevel bestaand

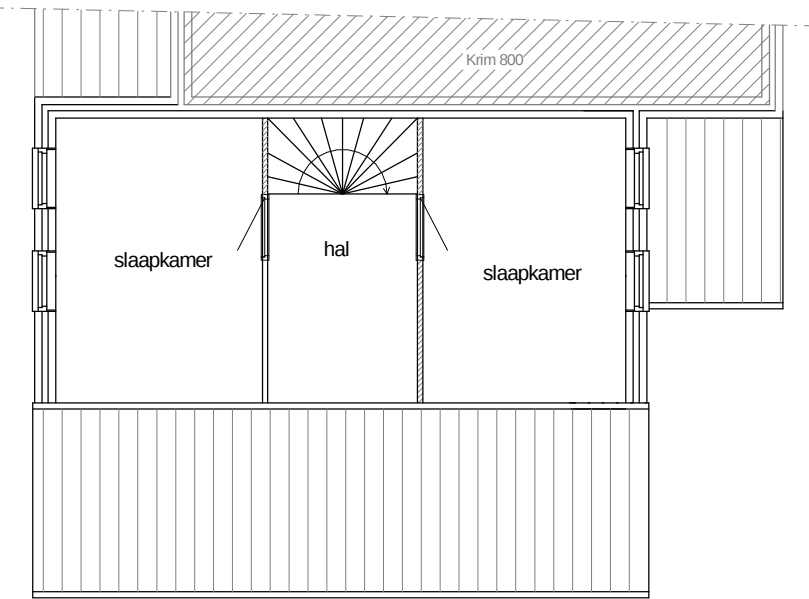

verdieping bestaand

omschrijving:
plaatsen van een nieuwe dakkapel.
dak en zijwanden min. Rc. 2,5


kunststof kozijn verdiept profiel , kleur Wit
zijwangen / dakrand : keralit schroot, kleur wit
dakbedekking EPDM zwart.

ventilatie:
waar aangegeven, ventilatie rooster toepassen
merk/type: DucoTon 10 'ZR'


badkamer ventileren met pijp Ø125 , 14L/sec.

badkamer:
wanden en vloer waterdicht afwerken tot 2,1 meter hoogte.


gewijzigde situatie:

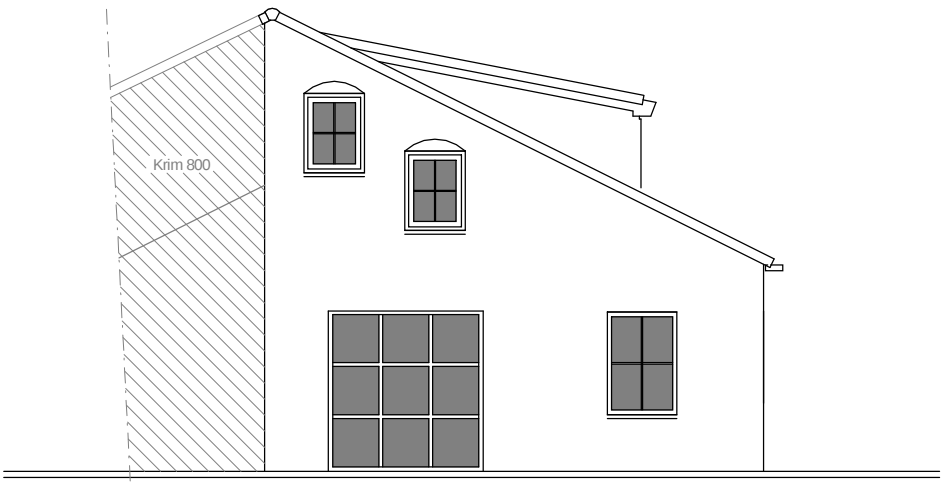


achtergevel gewijzigd

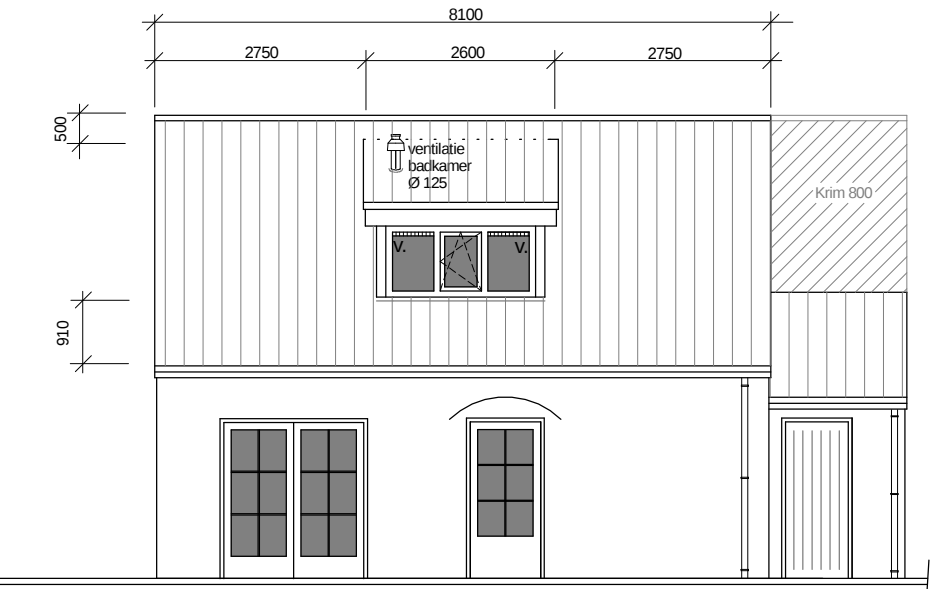


linker zij aanzicht gewijzigd

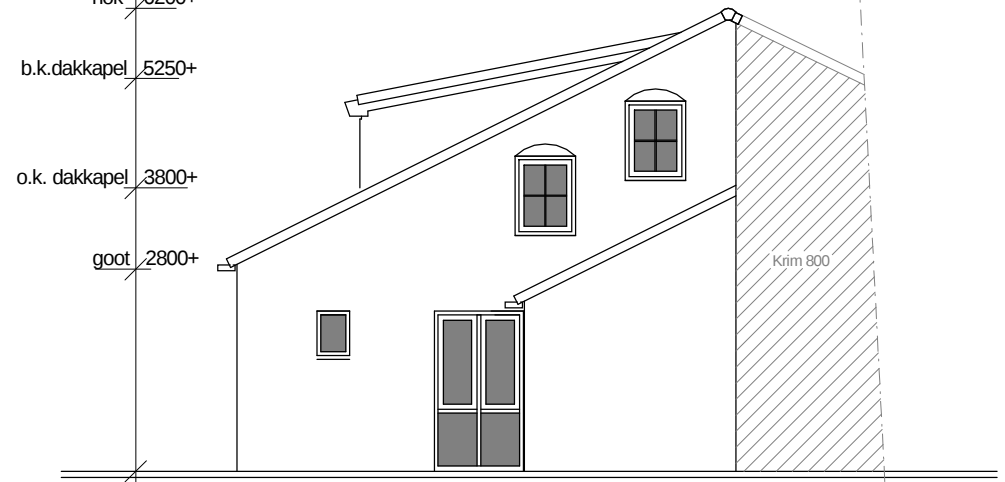


voorgevel gewijzigd

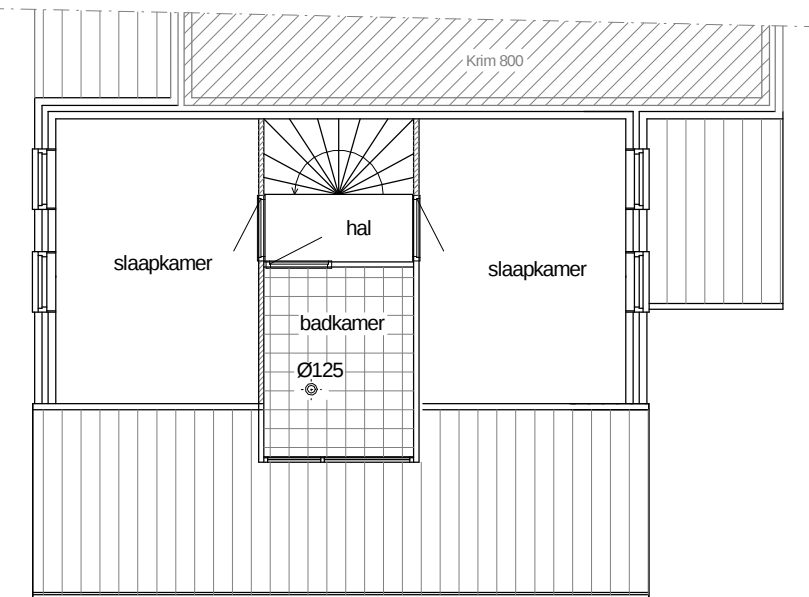

verdieping gewijzigd

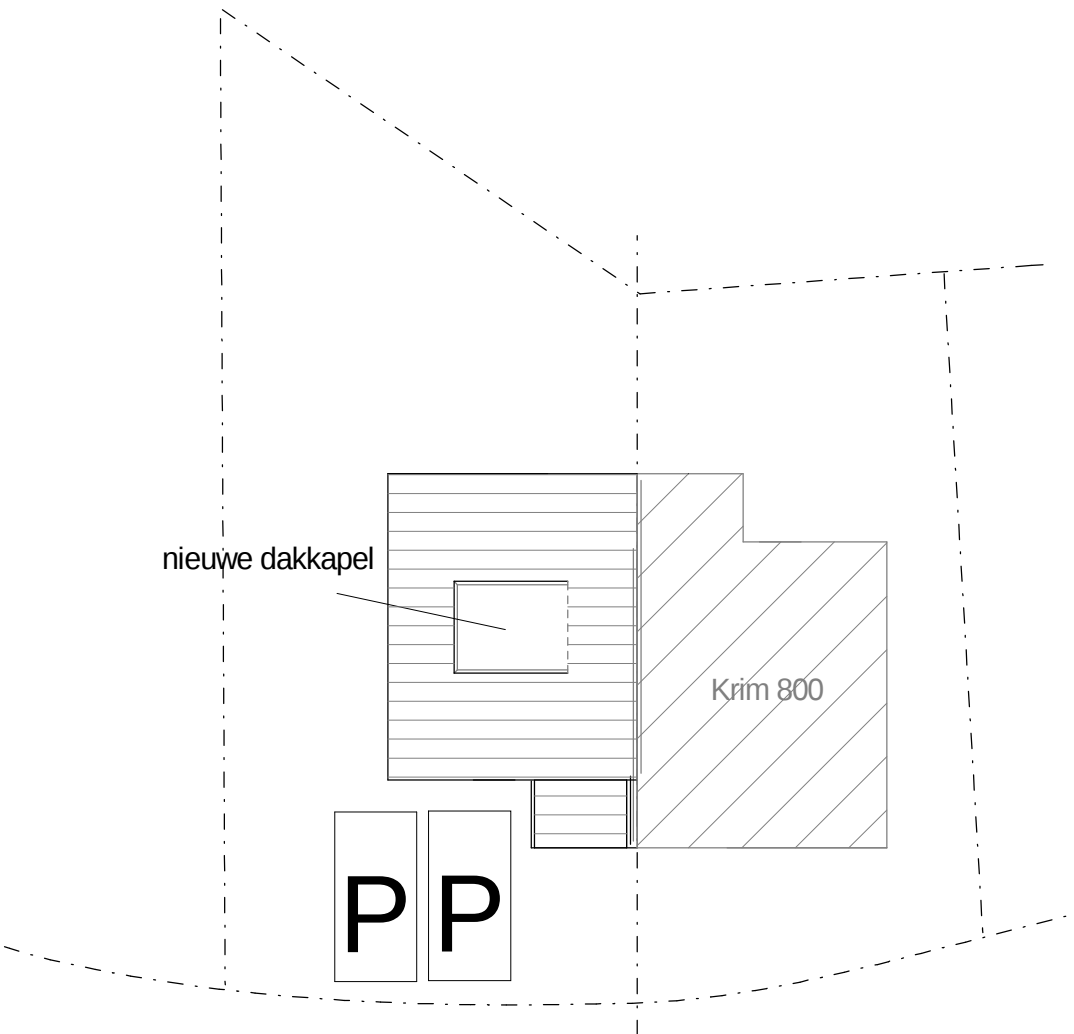

perceel 1:200

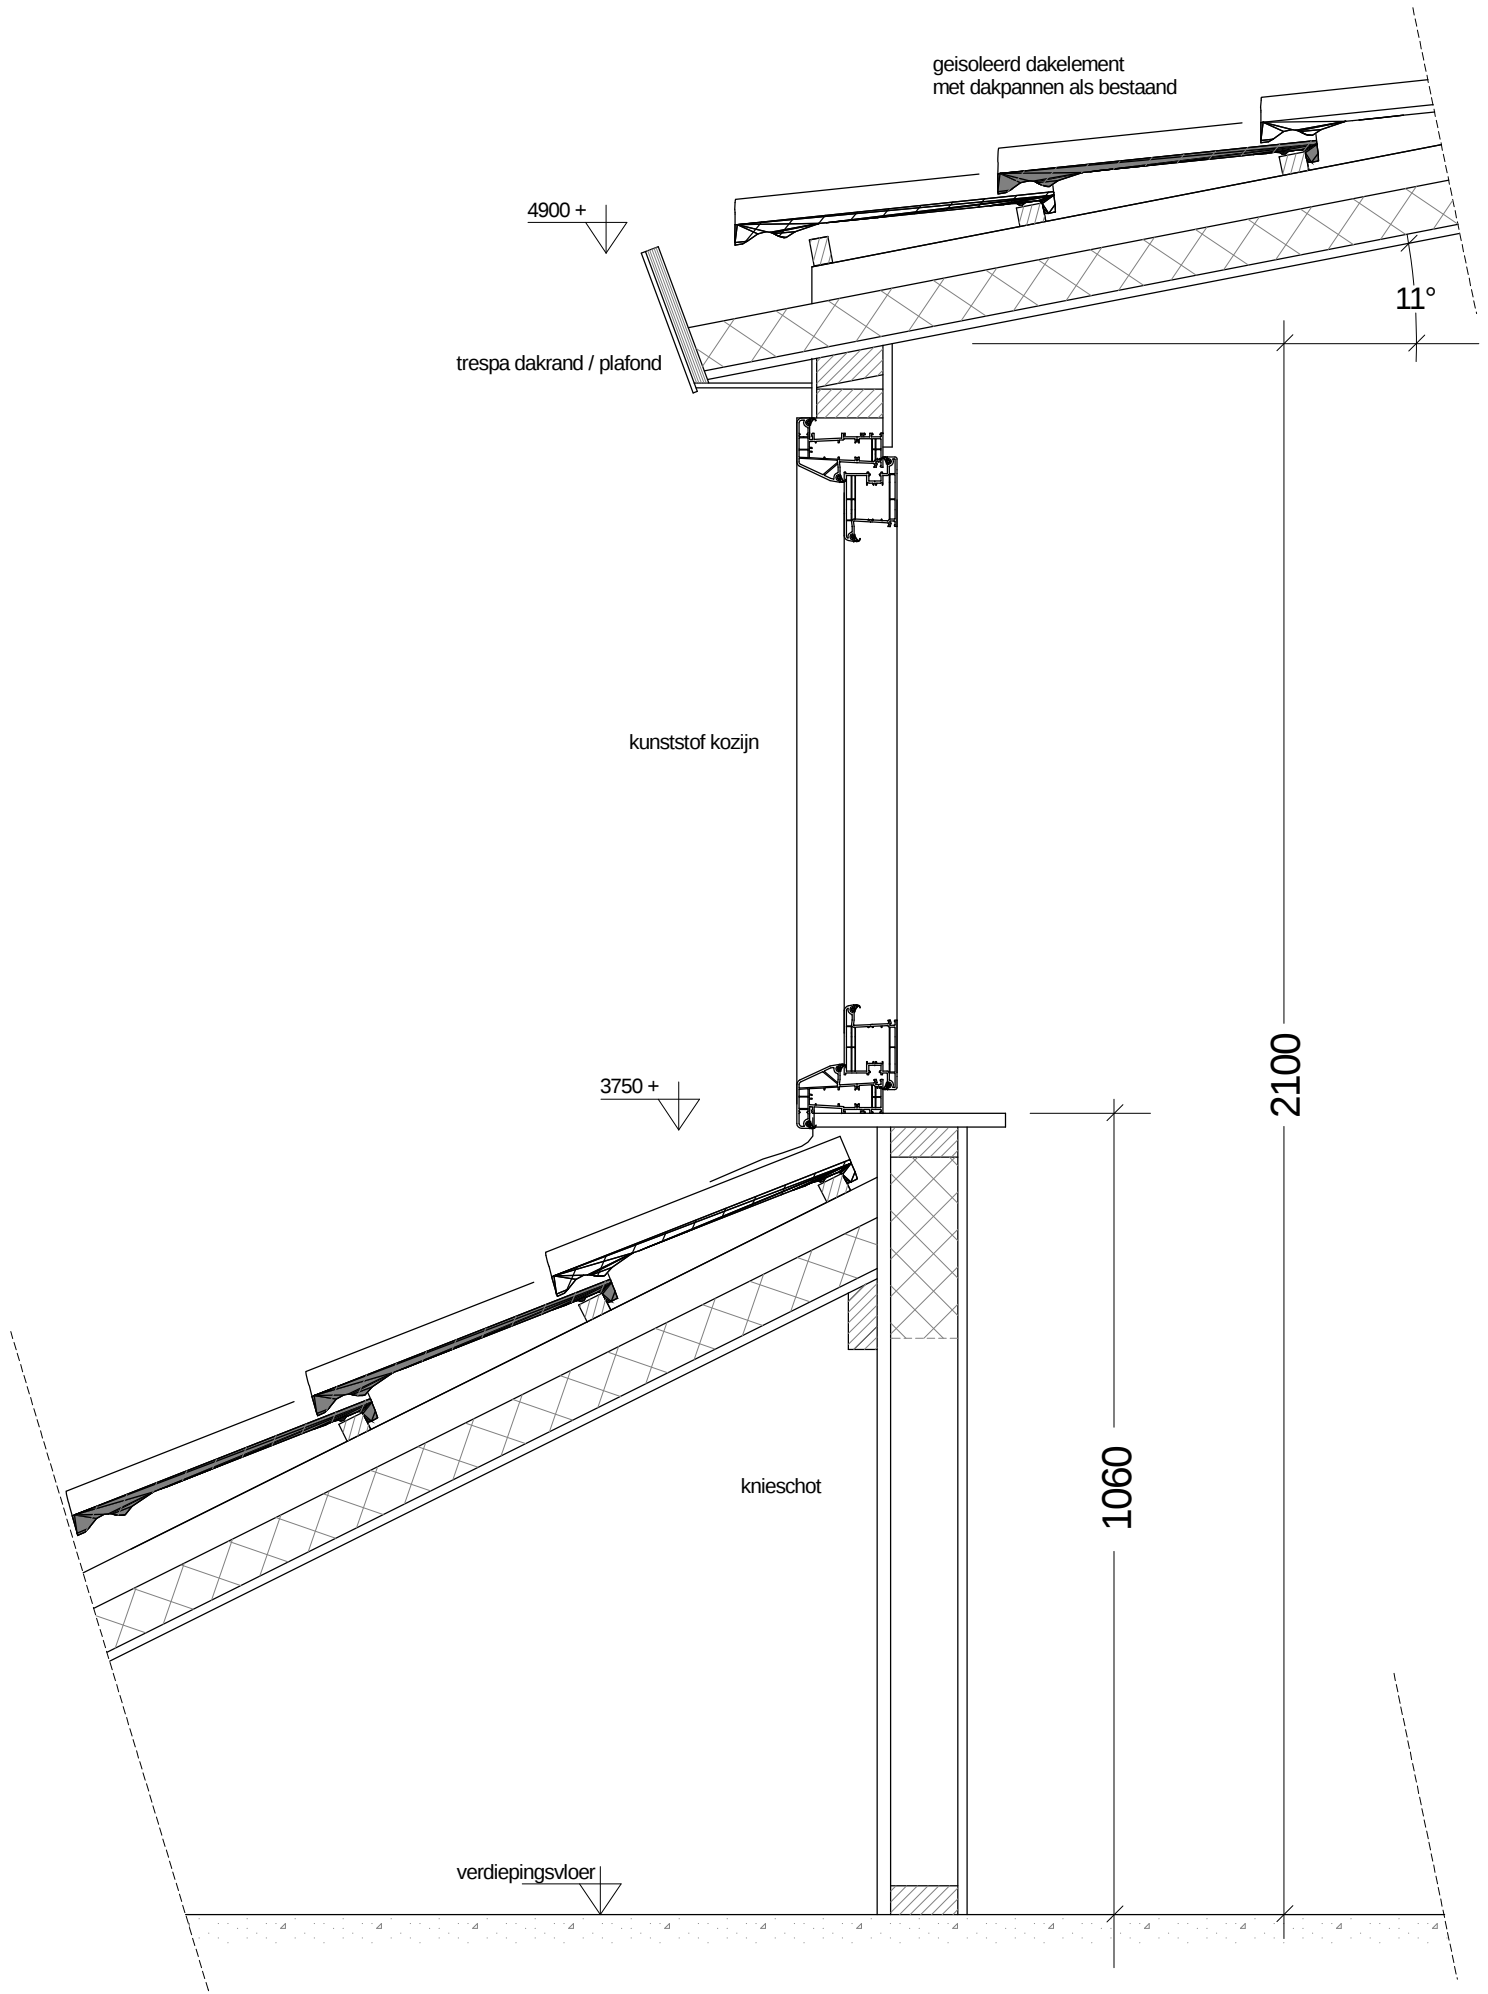

details 1:10



Datum/Gew. 12-05-2017	Project : PLAATSEN VAN EEN DAKKAPEL tbv badkamer. op bungalow 804 , park de Krim
	opdrachtgever:
	onderdeel : bestaand en gewijzigd: , doorsnedes, plattegronden , schaal: 1:100. situatie schaal 1:1000 Details: schaal 1:20
project nr.: 17189 tek.nr. 01	Laagwaalderweg 47 1793 ED De Waal tel: 0222-310620 mail: info@bouwbedrijftexel.nl