
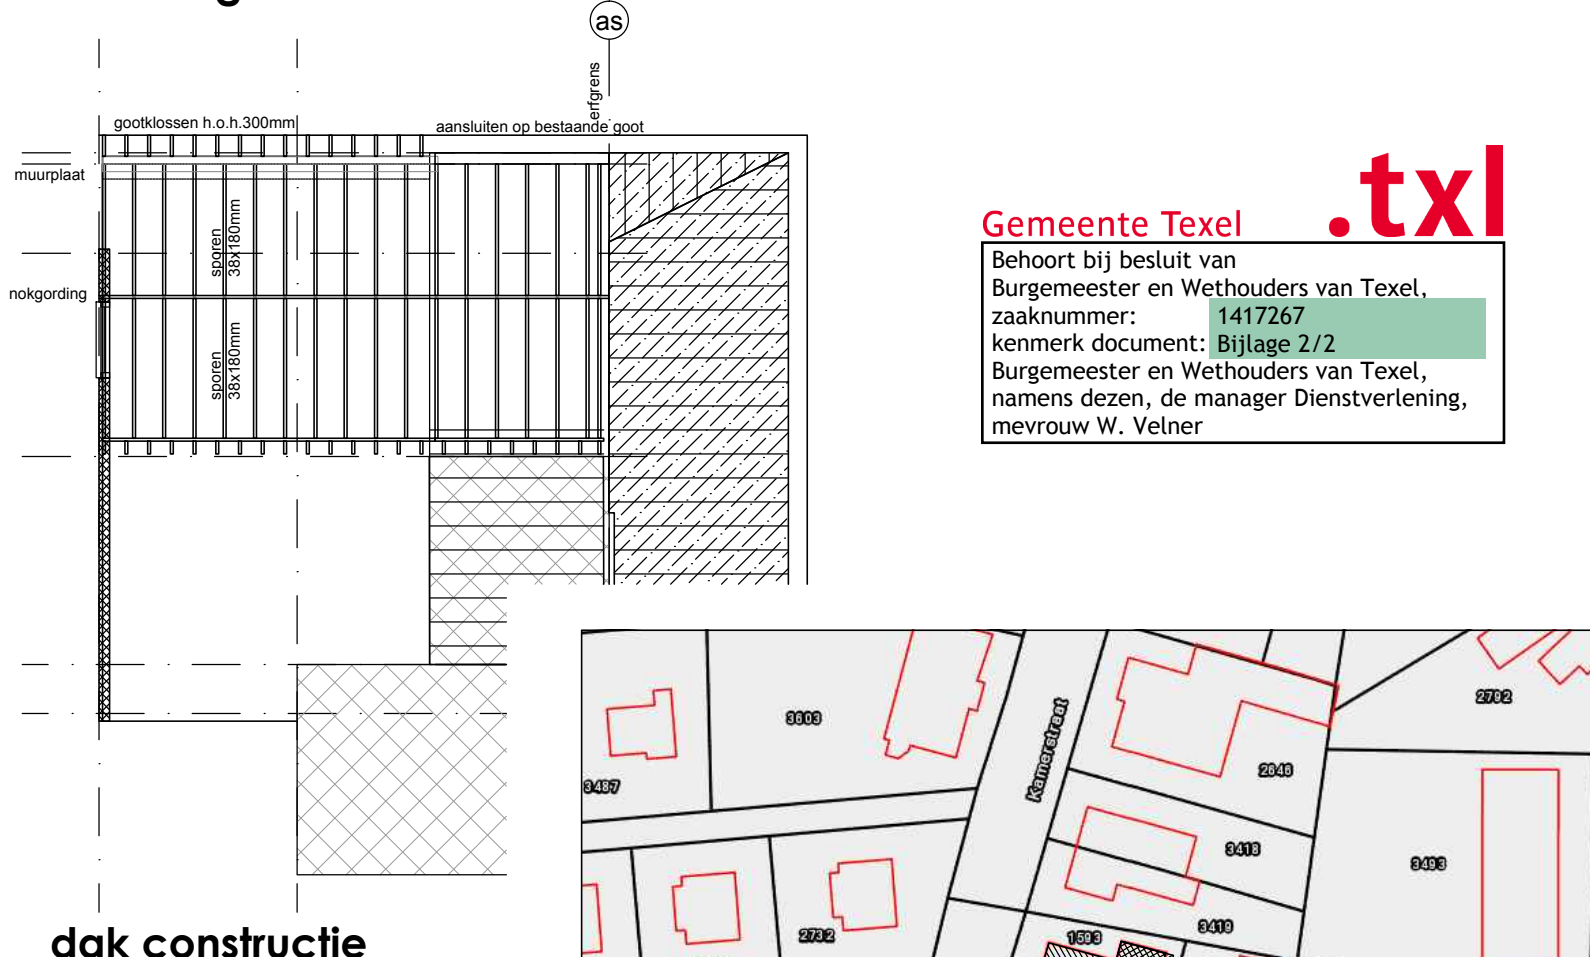
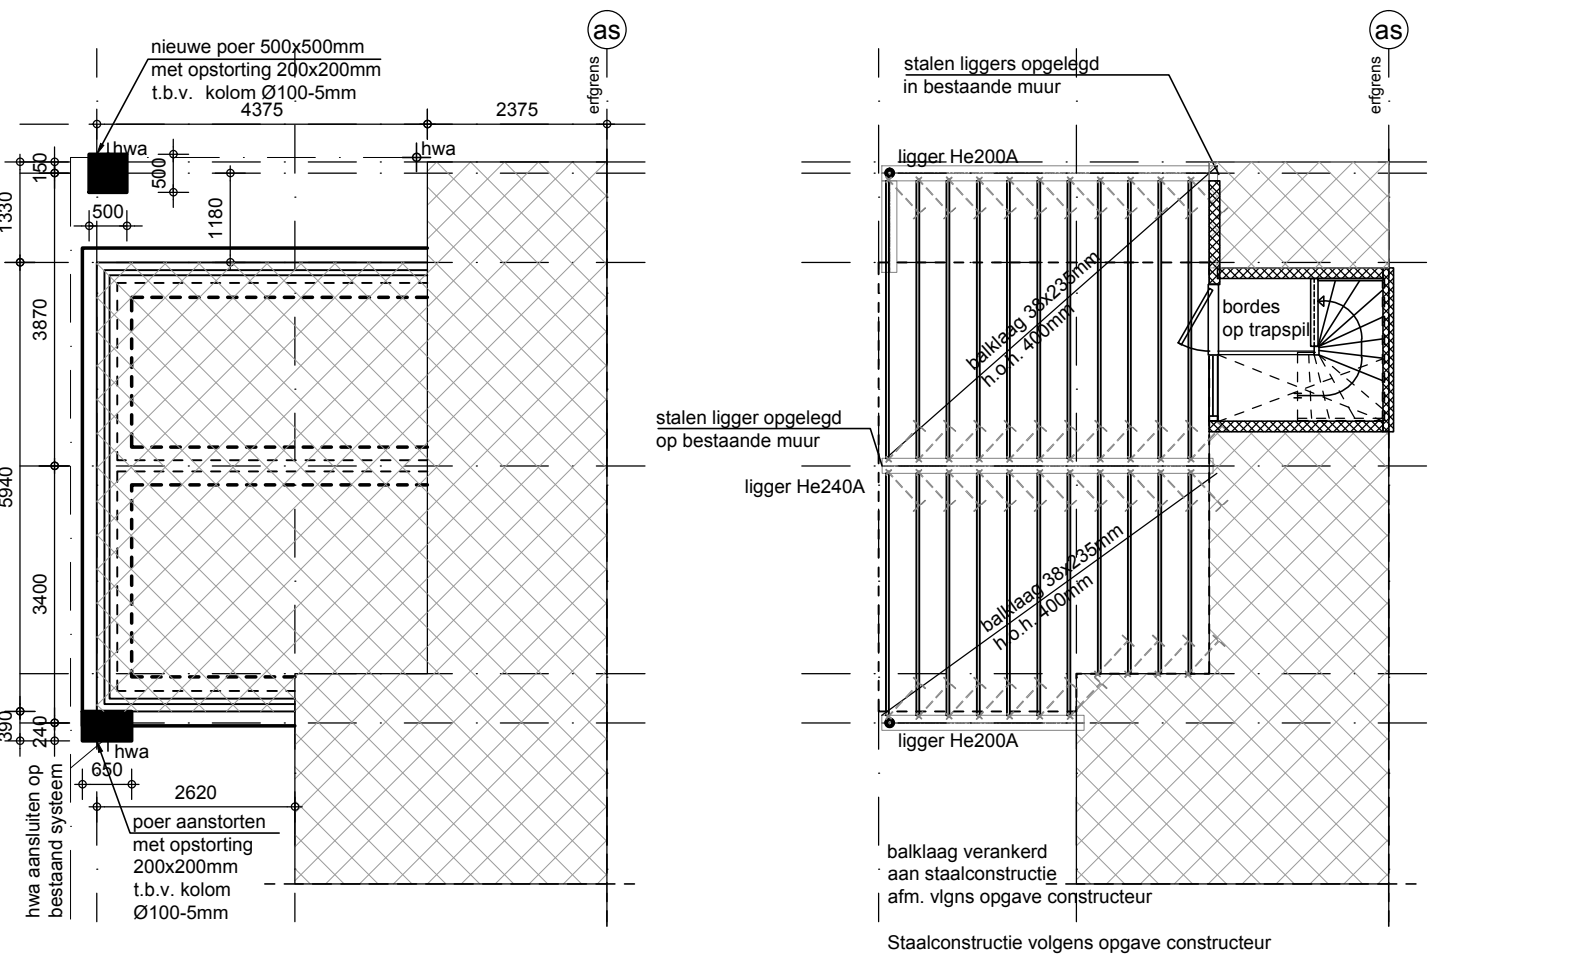
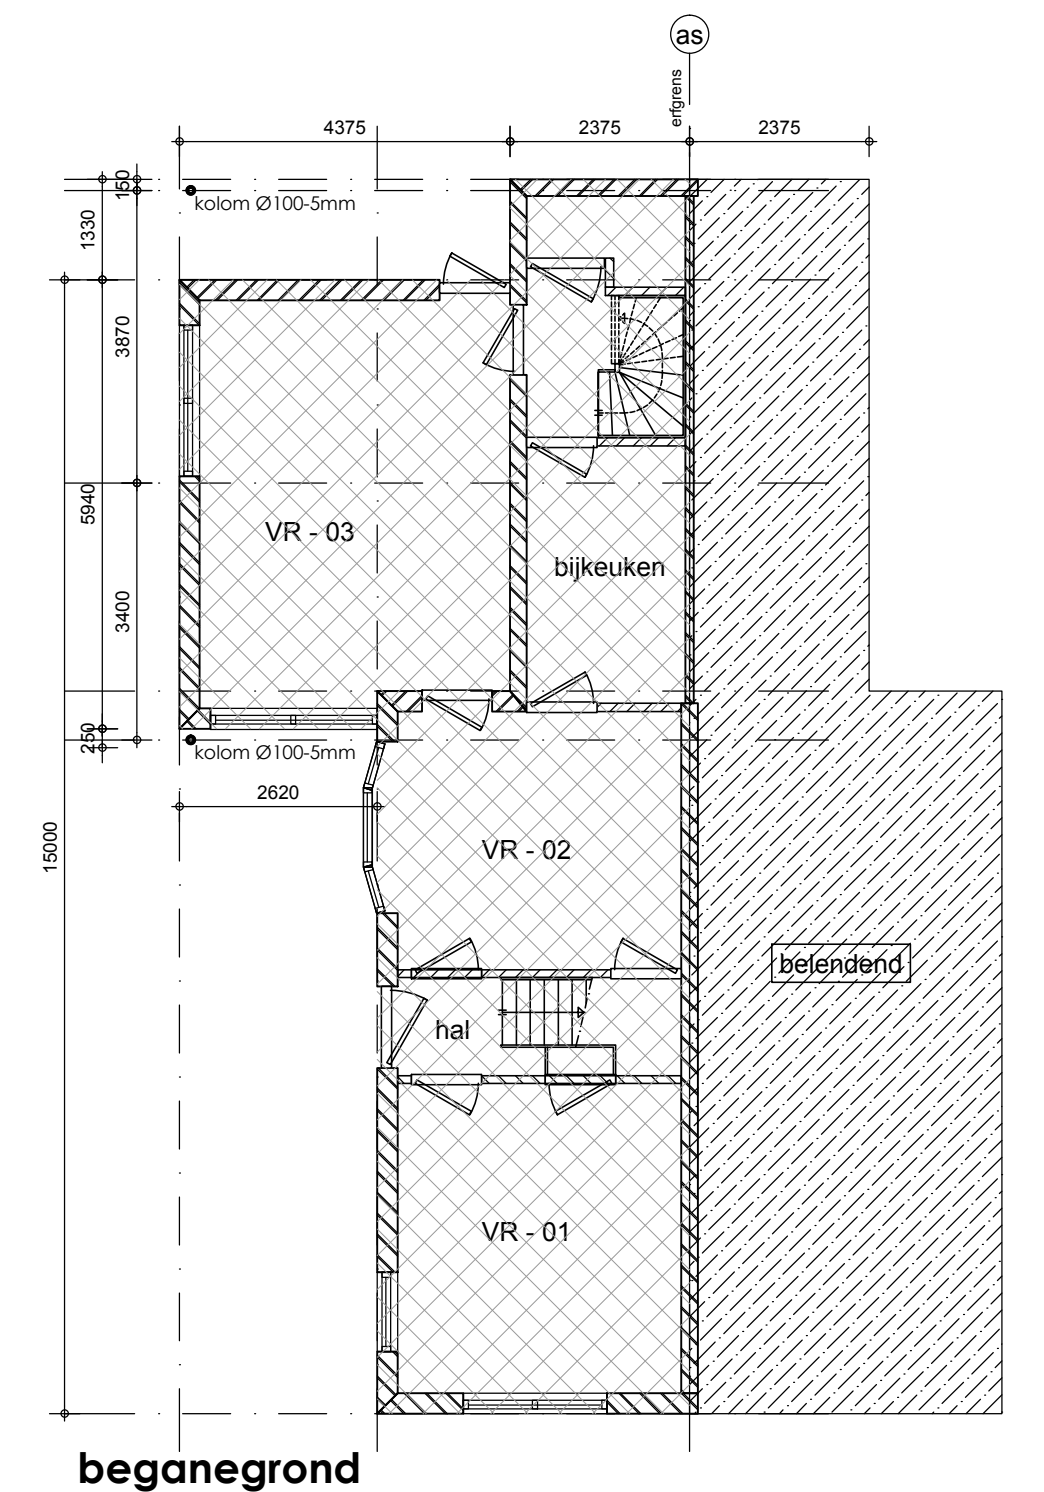
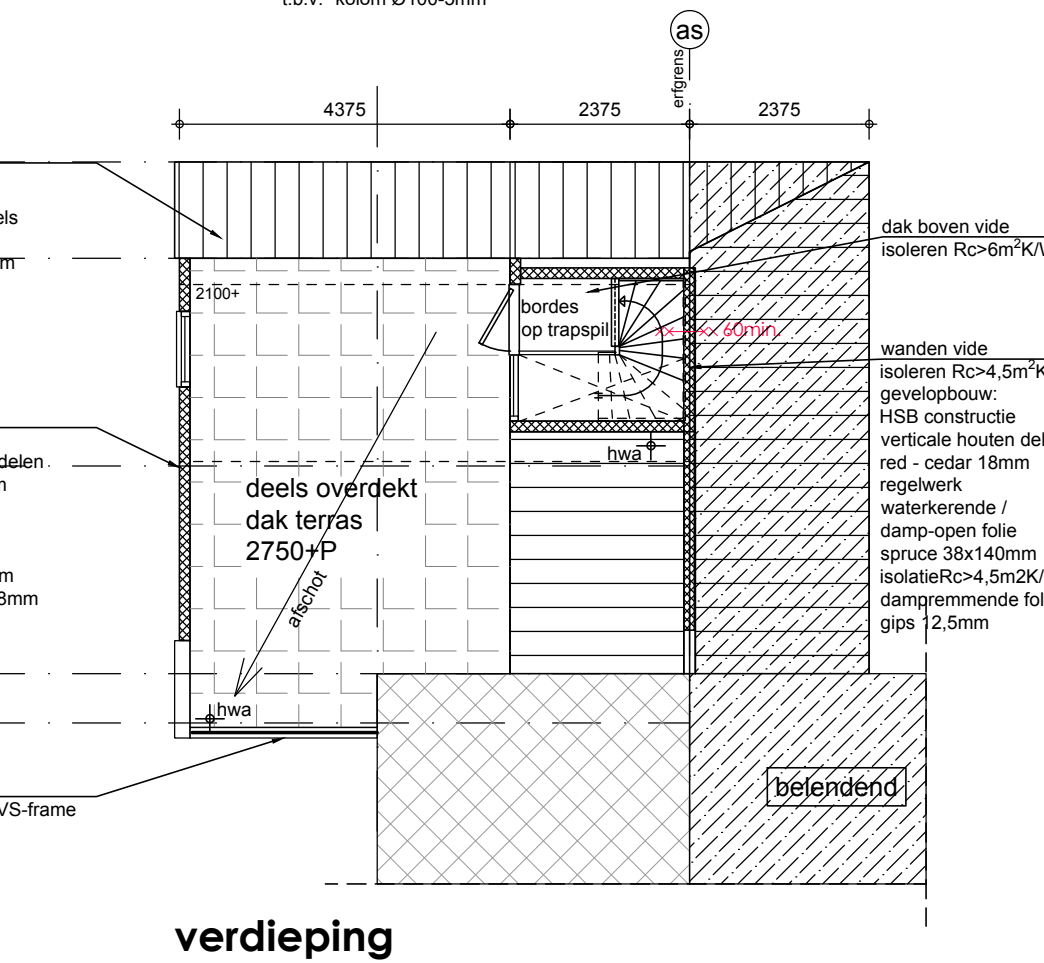
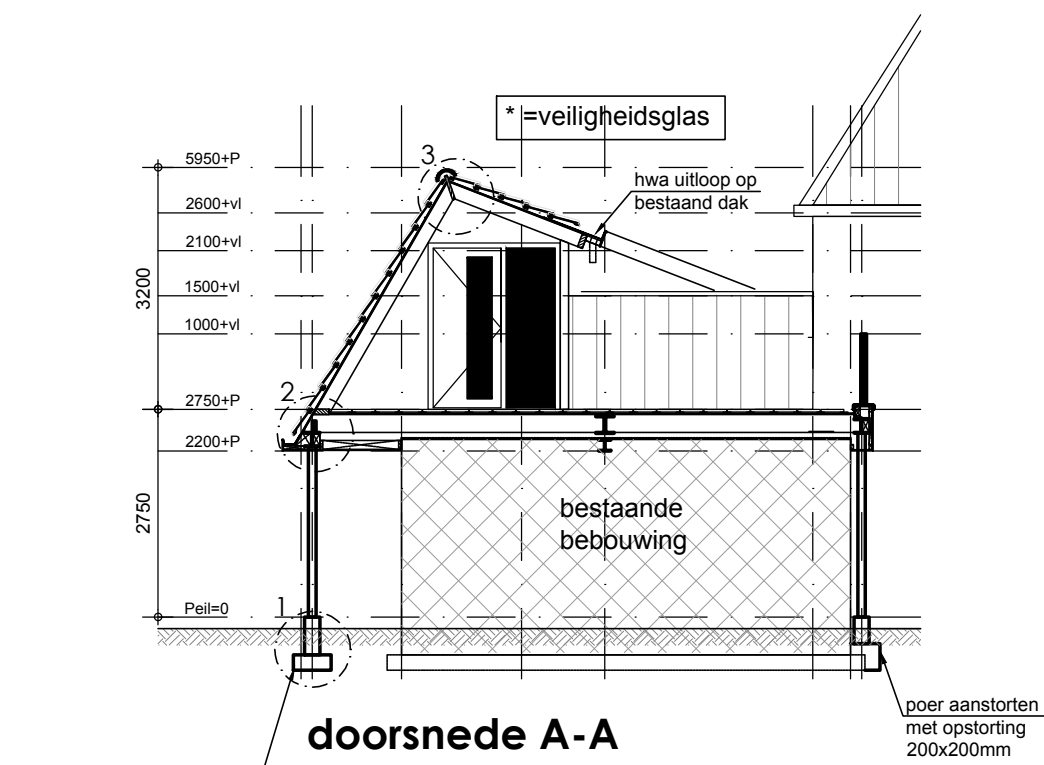
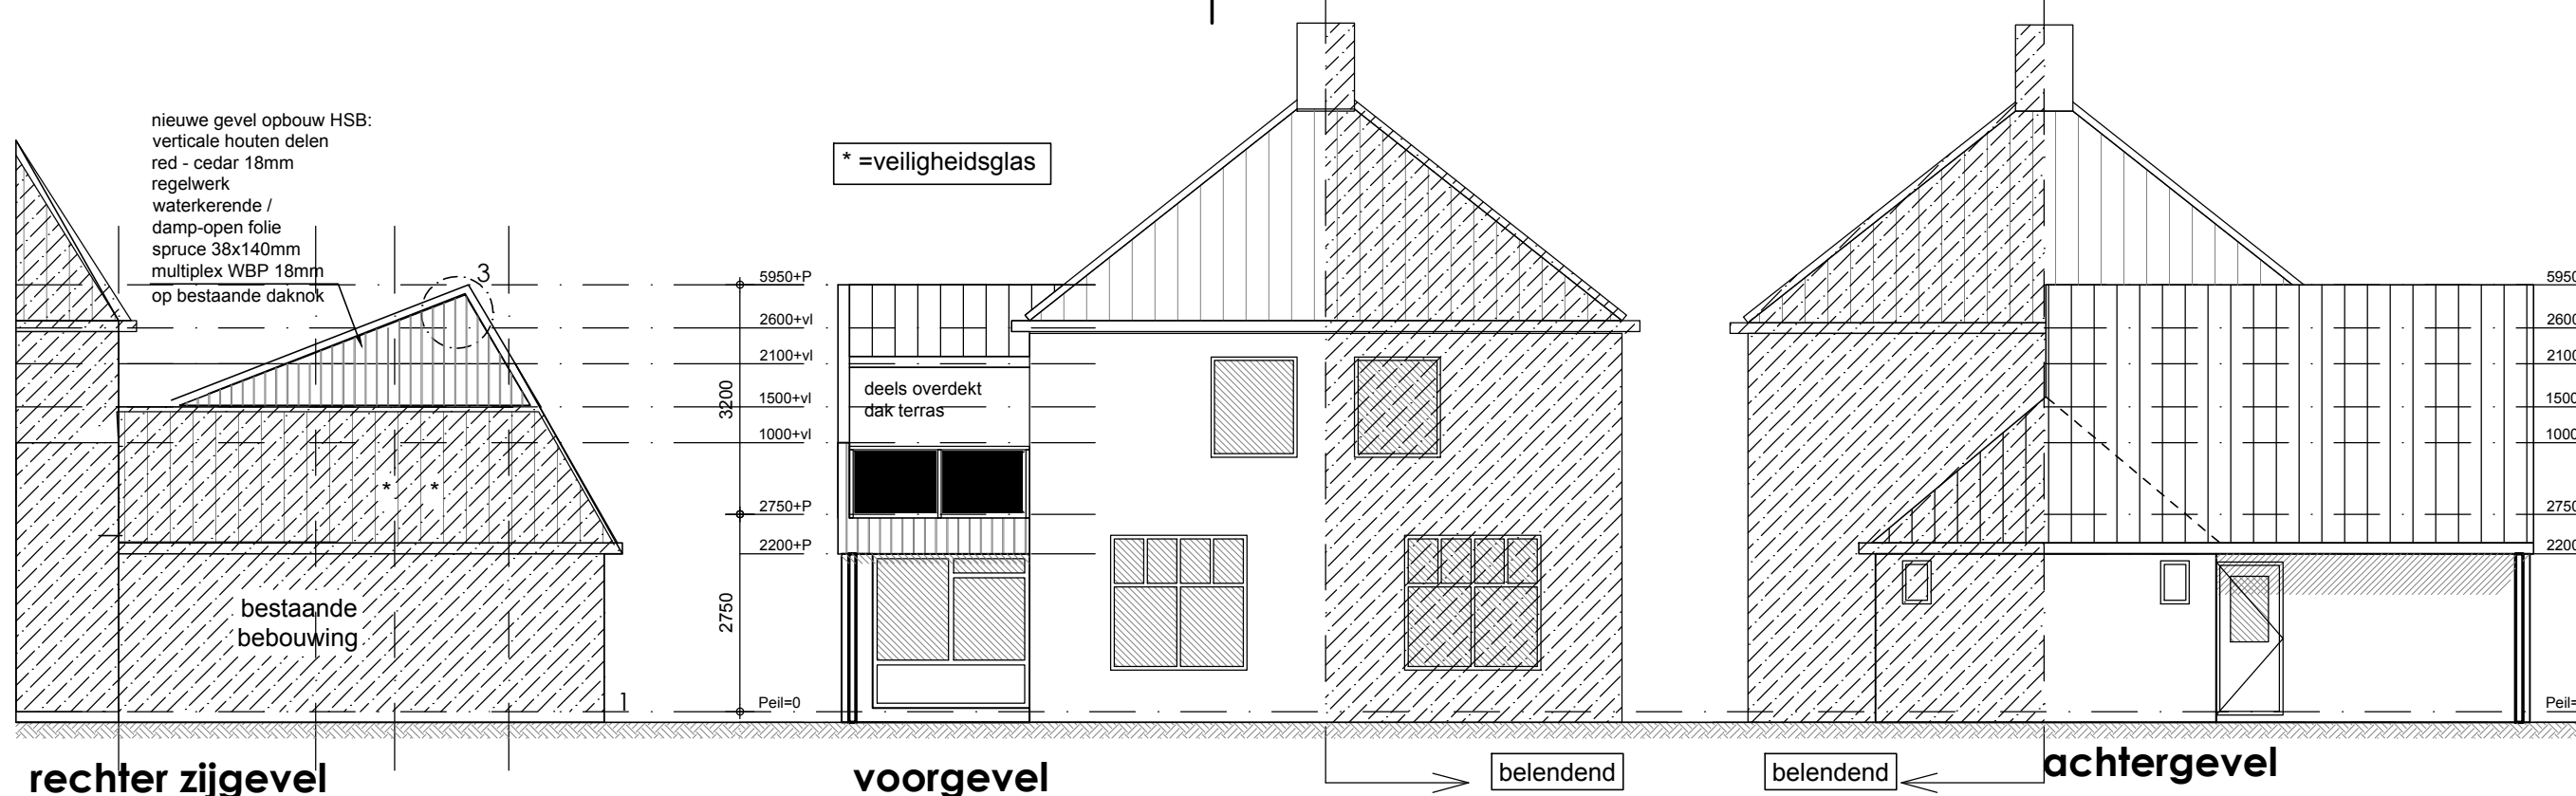
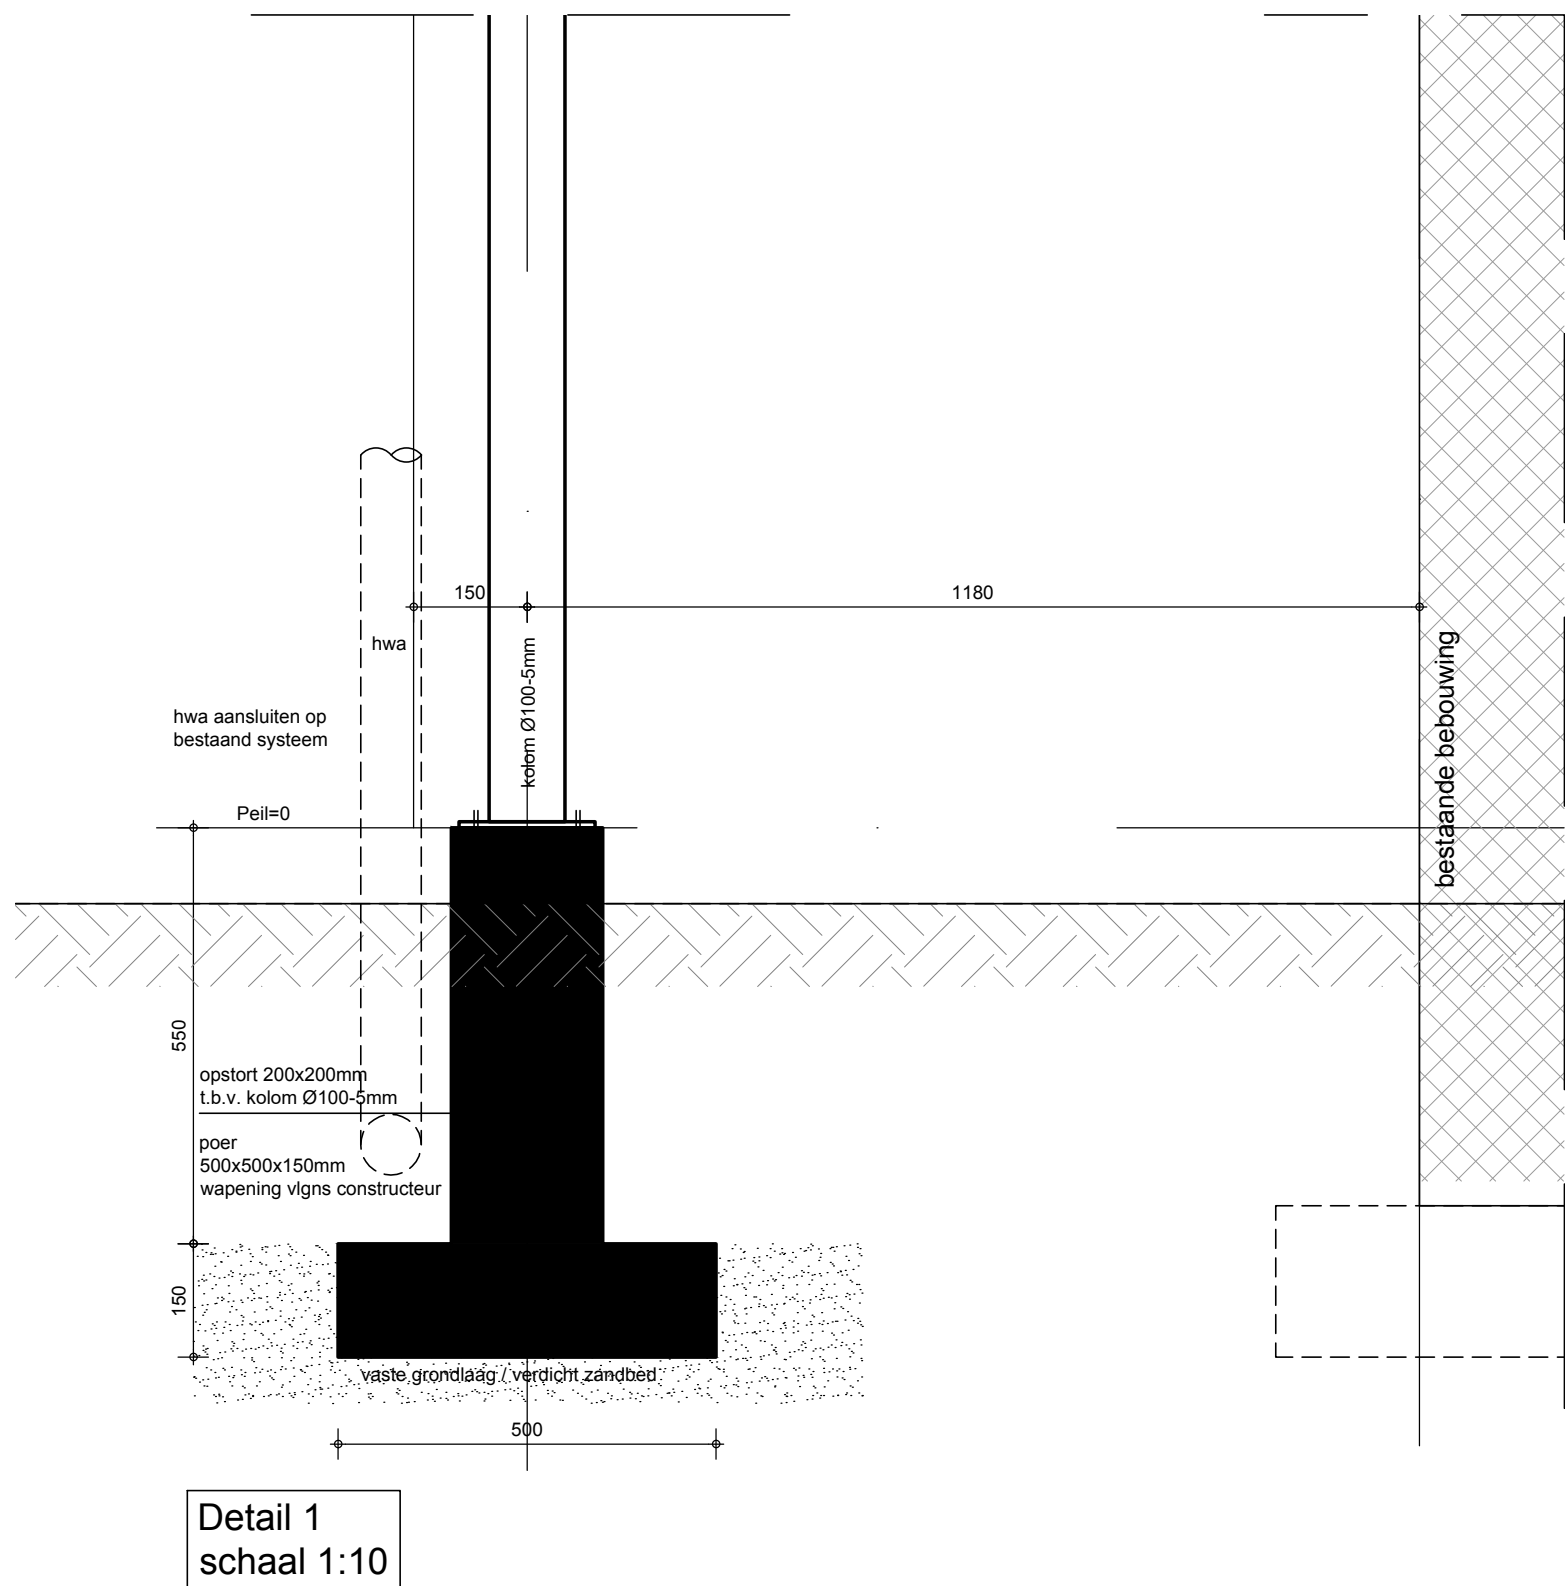


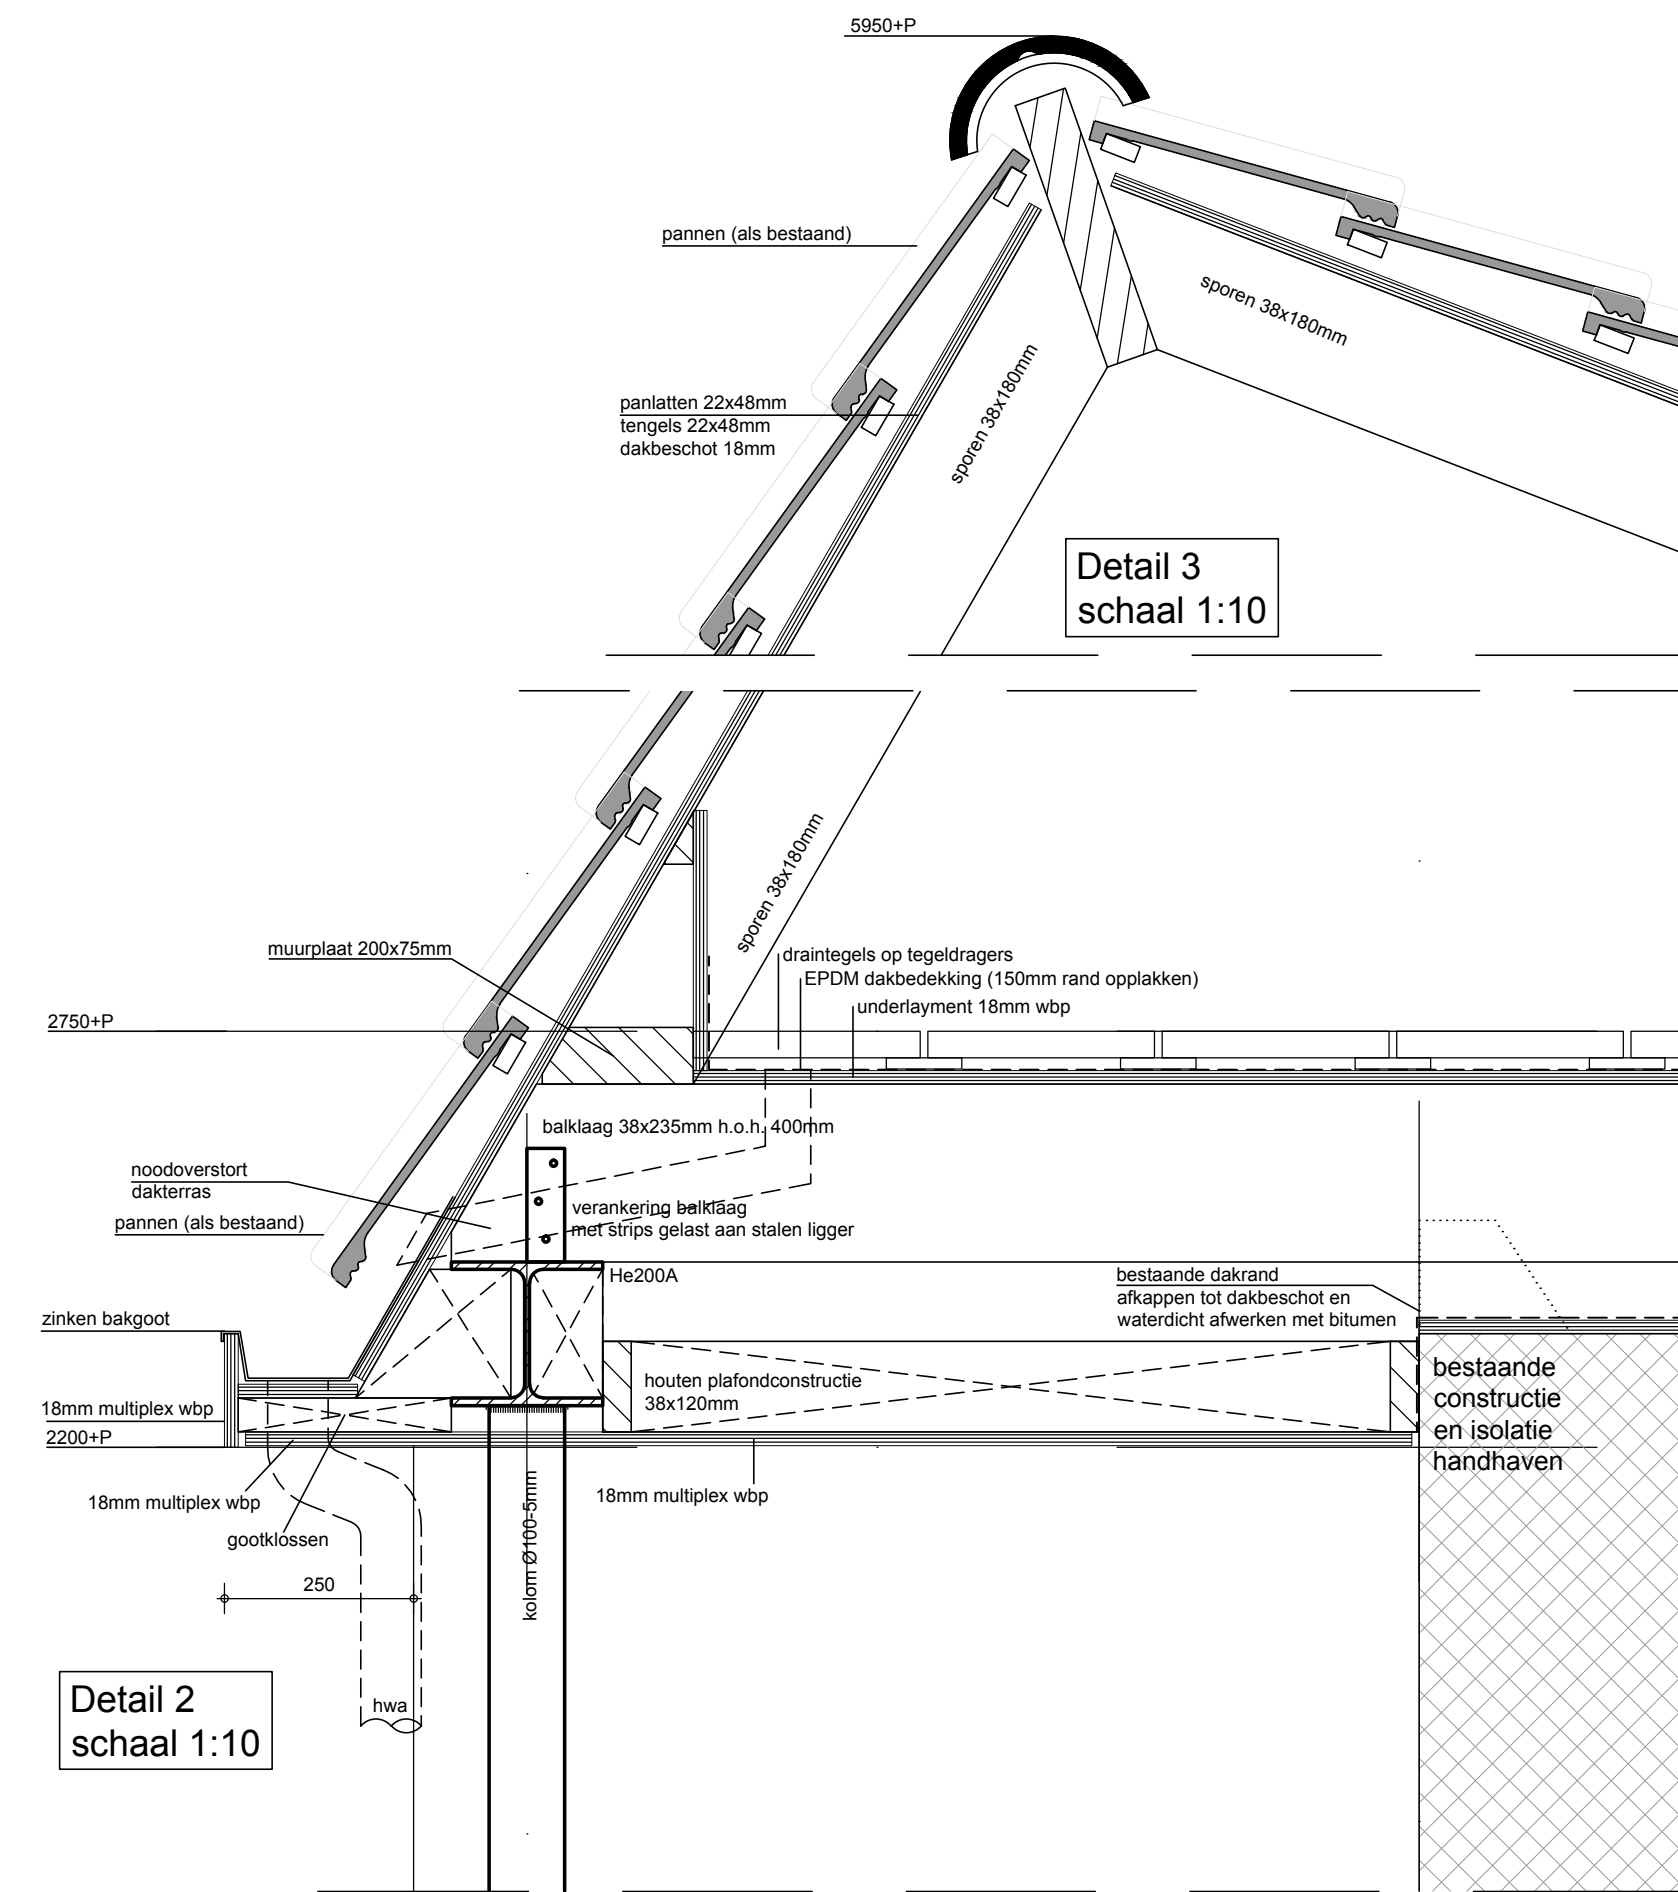

kleuren en materialen

buitengevels als bestaand
renvooi

- bestaande ongewijzigde situatie
- behoort niet tot de bepalende van de bouwvoor
- belendende bebouwing
- bestaande muur/vloerconstructie
- kolonadeleer
- metselwerk
- beton
- houtkelelbouw
- isolatie
- tegels
- tegels (verbeterd) zandbed
- maxideel
- verlaagd (systeem)plafond
- warmwateraansluiting
- m.k. meterkast
- opstelpaats elektrisch apparaten
- mechanische ventilatie
- natuurlijke ventilatie
- centrale verwarmings ketel < 130kW
- rookgasafvoer
- standleiding
- ventilatorooster kruipruimte
- d. douche
- b. bad
- riool hemelwaterafvoer
- riool vuilwaterafvoer
- aansluitpunt riool
- vuilwater afvoer
- hemelwater afvoer
- o.s. ontsluitingsstuk
- w.m. wasmachine
- d.r. wasdroger
- w.t. wastafel
- k.k. koelkast

gebruiksfunctie

- woonfunctie
- bijeenkomstfunctie
- ceffunctie
- gezondheidsfunctie
- industrie functie
- kantoorfunctie
- logiesfunctie
- onderwijsfunctie
- sportfunctie
- winkel functie
- overige gebruiksfunctie
- bouwwerk/geen gebouw zijnde

ruimtefunctie

- verkeersruimte
- verblijfsruimte
- loketruimte
- meetsruimte
- bergruimte
- badruimte
- onbepaalde ruimte
- buitenruimte

riolering VWA en hemelwaterafvoeren HWA

- nieuwe riolering voor derving en afvoer van afvalwater, fecal en hemelwater
- afvoeren volgens de NEN 3215, licht- en waterscheid, aansluiten op bestaand systeem
- bestaande riolering afvoeren conform de geldende normen en voorschriften en NEN 1010
- VWA en HWA afvoeren als een gescheiden stelsel

gas, electra- en watervoorziening

- gasinstallatie uitvoeren conform de geldende normen, GAVO voorschriften en NEN 1078-99 + NEN 1078-97
- elektrische installatie uitvoeren conform de geldende normen en voorschriften en NEN 1010
- waterinstallatie uitvoeren conform de geldende normen voorschriften en NEN 3378, NEN 3379, NEN 5077
- douche en wastafel in ruimten voorzien van warm- en koudwater aansluitingen conform geldende normen

ventilatievoorzieningen

- badkamer, toiletten, douche en keukens voorzien van mechanische luchttoevoer (m.v.)
- verplichtigheids voorzien van natuurlijke ventilatie (v.)
- ventilatievoorzieningen uitvoeren conform de geldende normen en voorschriften NEN 1087
- toevoeropeningen voor verse lucht zijn regelbaar tussen 0 en 25 %, met een minimum van 10 %
- tuinruimte ventileren met roeten en muizenwerend 1-keer ventilatorooster

brandveiligheid

- voorzieningen brandveiligheid uitvoeren conform "eisen voor de brandveiligheid"
- hoofddraagconstructie 60 minuten brandwerend belakken tegen bezwijken
- verkeersruimte voorzien van rookmelder (r.m.)
- brandwanden en deuren minimaal 20 min. brandwerend
- materialen toegepast aan binnenzijde van schachten, kolken of kanaal grenzend aan meer dan een brand- of subcompartment
- deuren te voldoen aan brandklasse A2 over een dikte van ten minste 0,01 m.
- rookgasafvoer brandveilig uitvoeren volgens NEN 6062, horizontale afstand rookgasvoorziening en een brandgevaarlijk dak
- als bedoeld in NEN 6063 van een op vaste brandstof gestookt toestel min. 1,5 m.
- binnenspeelruimte van wanden en plafond
- bovenzijde vloertrap/bordes constructies vluchtroute (beschermde of extra beschermde vluchtroute) uitvoeren met brandklasse...
- rookklasse 111 vlg. NEN-EN 13501-1
- toe te passen materialen in vluchtroute (beschermde of extra beschermde vluchtroute), uitvoeren met brandklasse... rookklasse 52, vlg. NEN-EN 13501-1.
- doorvoering door brandwerende scheidingen dienen dezelfde brandwerendheid te bezitten als de scheidingen
- toe te passen materialen in vluchtwegen, conform klasse 2 NEN 6063 en 6068

brandweervoorzieningen

- 30 minuten brandwerend
- 40 minuten brandwerend
- zelfsluitend
- rookmelder
- brandhappet
- draagbaar blustoestel
- uitgang of nooduitgang, transparant 1 lux
- vluchtroute aanduiding
- brand meld centrale
- aanmeldingspaneel
- handmelder
- acoustische signalering
- noodverlichting, min. 1 lux
- automatische brandmelder
- meldlicht brandmelder
- brandcompartment
- deuren zonder sleutel te openen

geluidwering

- toilet met waterspoeling, een kraan, een mechanisch ventilatiesysteem, een warmwateraansluiting, installatie voor het verhogen van waterdruk of een lift, verzoeken in een op aangrenzende perceel gelegen voorgevels NEN 5077 bepaald karakteristiek installatie-geluidswaarde van ten hoogste 30dB
- nieuwbouw woningbouw
- 0 dB isolatie index lucht geluid
- 5 dB isolatie index contact geluid
- 5 dB isolatie index lucht geluid
- 0 dB isolatie index contact geluid
- besloten ruimte - verblijfsruimte
- besloten ruimte - verblijfsruimte
- besloten ruimte - besloten ruimte
- besloten ruimte - besloten ruimte
- Verbouw woningbouw
- bij geheel of gedeeltelijk veranderen of vergroten van een bouwwerk kan een ontheffing van max. 10 dB lager worden verleent.

verwarmingsinstallatie

- cv-installatie uitvoeren conform NEN 3028

trappen/bordes

- afmeting conform tabel 2.33 van het bouwbesluit
- aandrade ter plaatse van klimp: min 220 mm, opstap min 188 mm
- afschieding t.p.v. 20 kant trap, min 0,5 m, t.o.v. voorkant tredewerk
- hoogte traphek t.p.v. verdediging 1 meter
- afmeting spijlen tussen trapborden, leuning en traphek 820mm hoog, 120mm

wand/vloerafwerking natte ruimtes

- wanden toilet random voorzien van wandtegels tot min. 1200+ vloerpeil
- wanden badkamer random voorzien van wandtegels tot min. 2100+ vloerpeil
- vloeren badkamer/toiletten voorzien van tegelwerk

daglichttoetreding

- nieuwe ruimtes daglichttoetreding conform NEN 2057
- bestaande ruimtes berekening daglichttoetreding niet van toepassing

EPN-constructiewaarden

- berekening EPC niet van toepassing
- Rc vloer: 3,5 m²/K; Rc gevel: 4,5 m²/K; Rc dak: 6 m²/K (min. 1,45 W/m²/K)
- U-waarde ramen/deuren, kozijnen en gelijce constructiedelen min. 1,45 W/m²/K

beglazing

- beglazing uitvoeren conform NEN 3569
- veiligheidsbeglazing uitvoeren conform NEN 3569n

inbraakwerendheid

- deuren, ramen en kozijnen en daarmee gelijk te stellen constructieonderdelen
- m.b.t. de woonfunctie dienen te voldoen aan weerstandklasse 2 volgens de in NEN 5256 bepaalde inbraakwerendheid (30C7)

toegankelijkheidssector

- vrije doorgang minimaal 850mm breed en 2100mm hoog
- drempel t.p.v. maximaal 20mm hoog 1,5 m. intergelaagde toegankelijkheid.
- n.v.t. bij bestaande bouw

Maten en constructies van bestaande bebouwing en belendingen in het werk te controleren door de uitvoerende partij(en).
Hout, staal, betonconstructies conform opgave en ter controle constructeur.
Uitvoerende partij(en) is (zijn) verantwoordelijk voor de definitieve maatvoering. Deze tekening is alleen geschikt voor vergunning

vergunning

werk
deels overdekt dakterras
Kamerstraat 57
1796 AM De Koog

schaal : 1:100
getekend : JT 05-07-2017
gewijzigd : 17-07-2017

**architektenburo
ronno honingh bna**

Ruyslaan 31 1796 AC De Koog-Textel
Kantoor tel: 0222-317268 fax 0222-317715
architektenburo@ronnohoningh.nl

project nr. 1705
blad nr. 01