




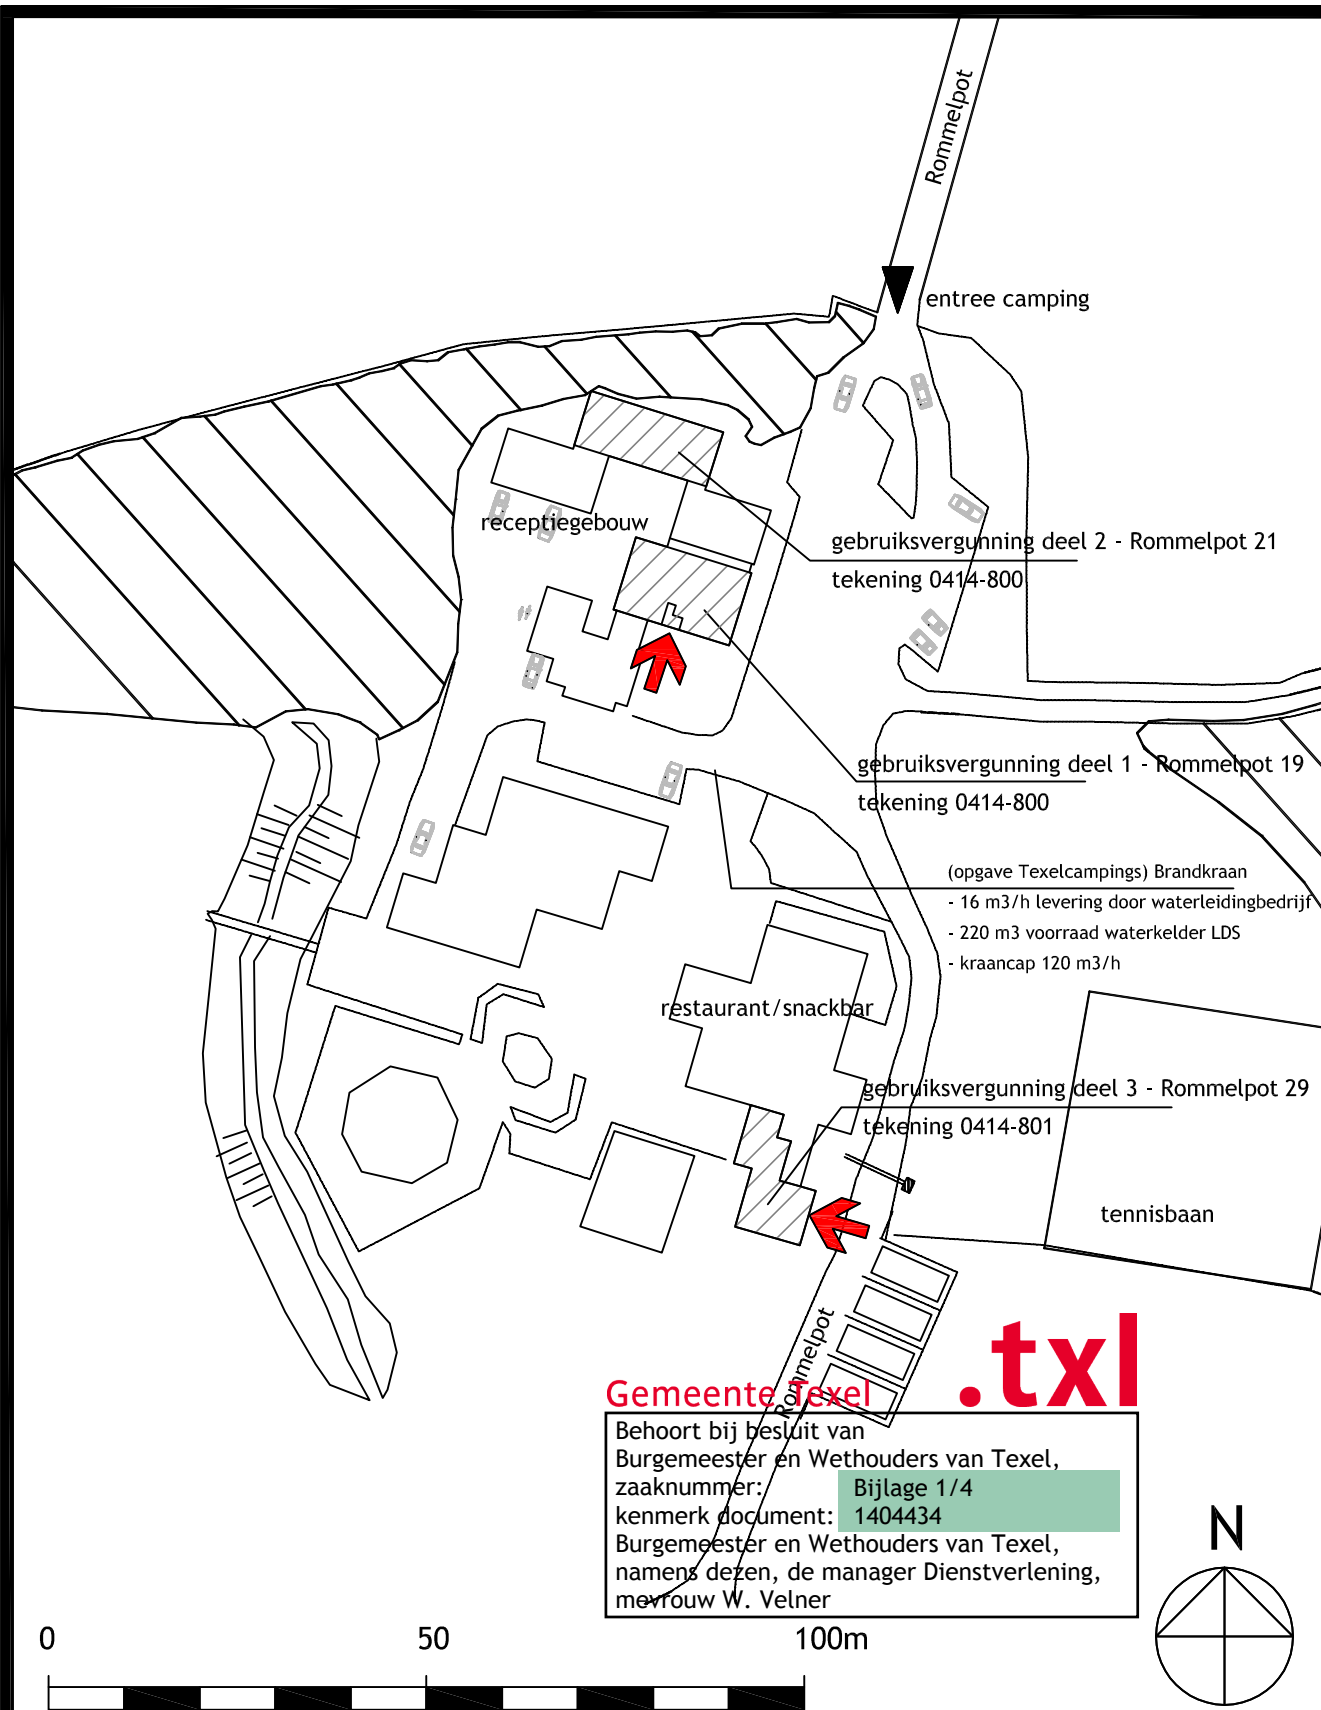


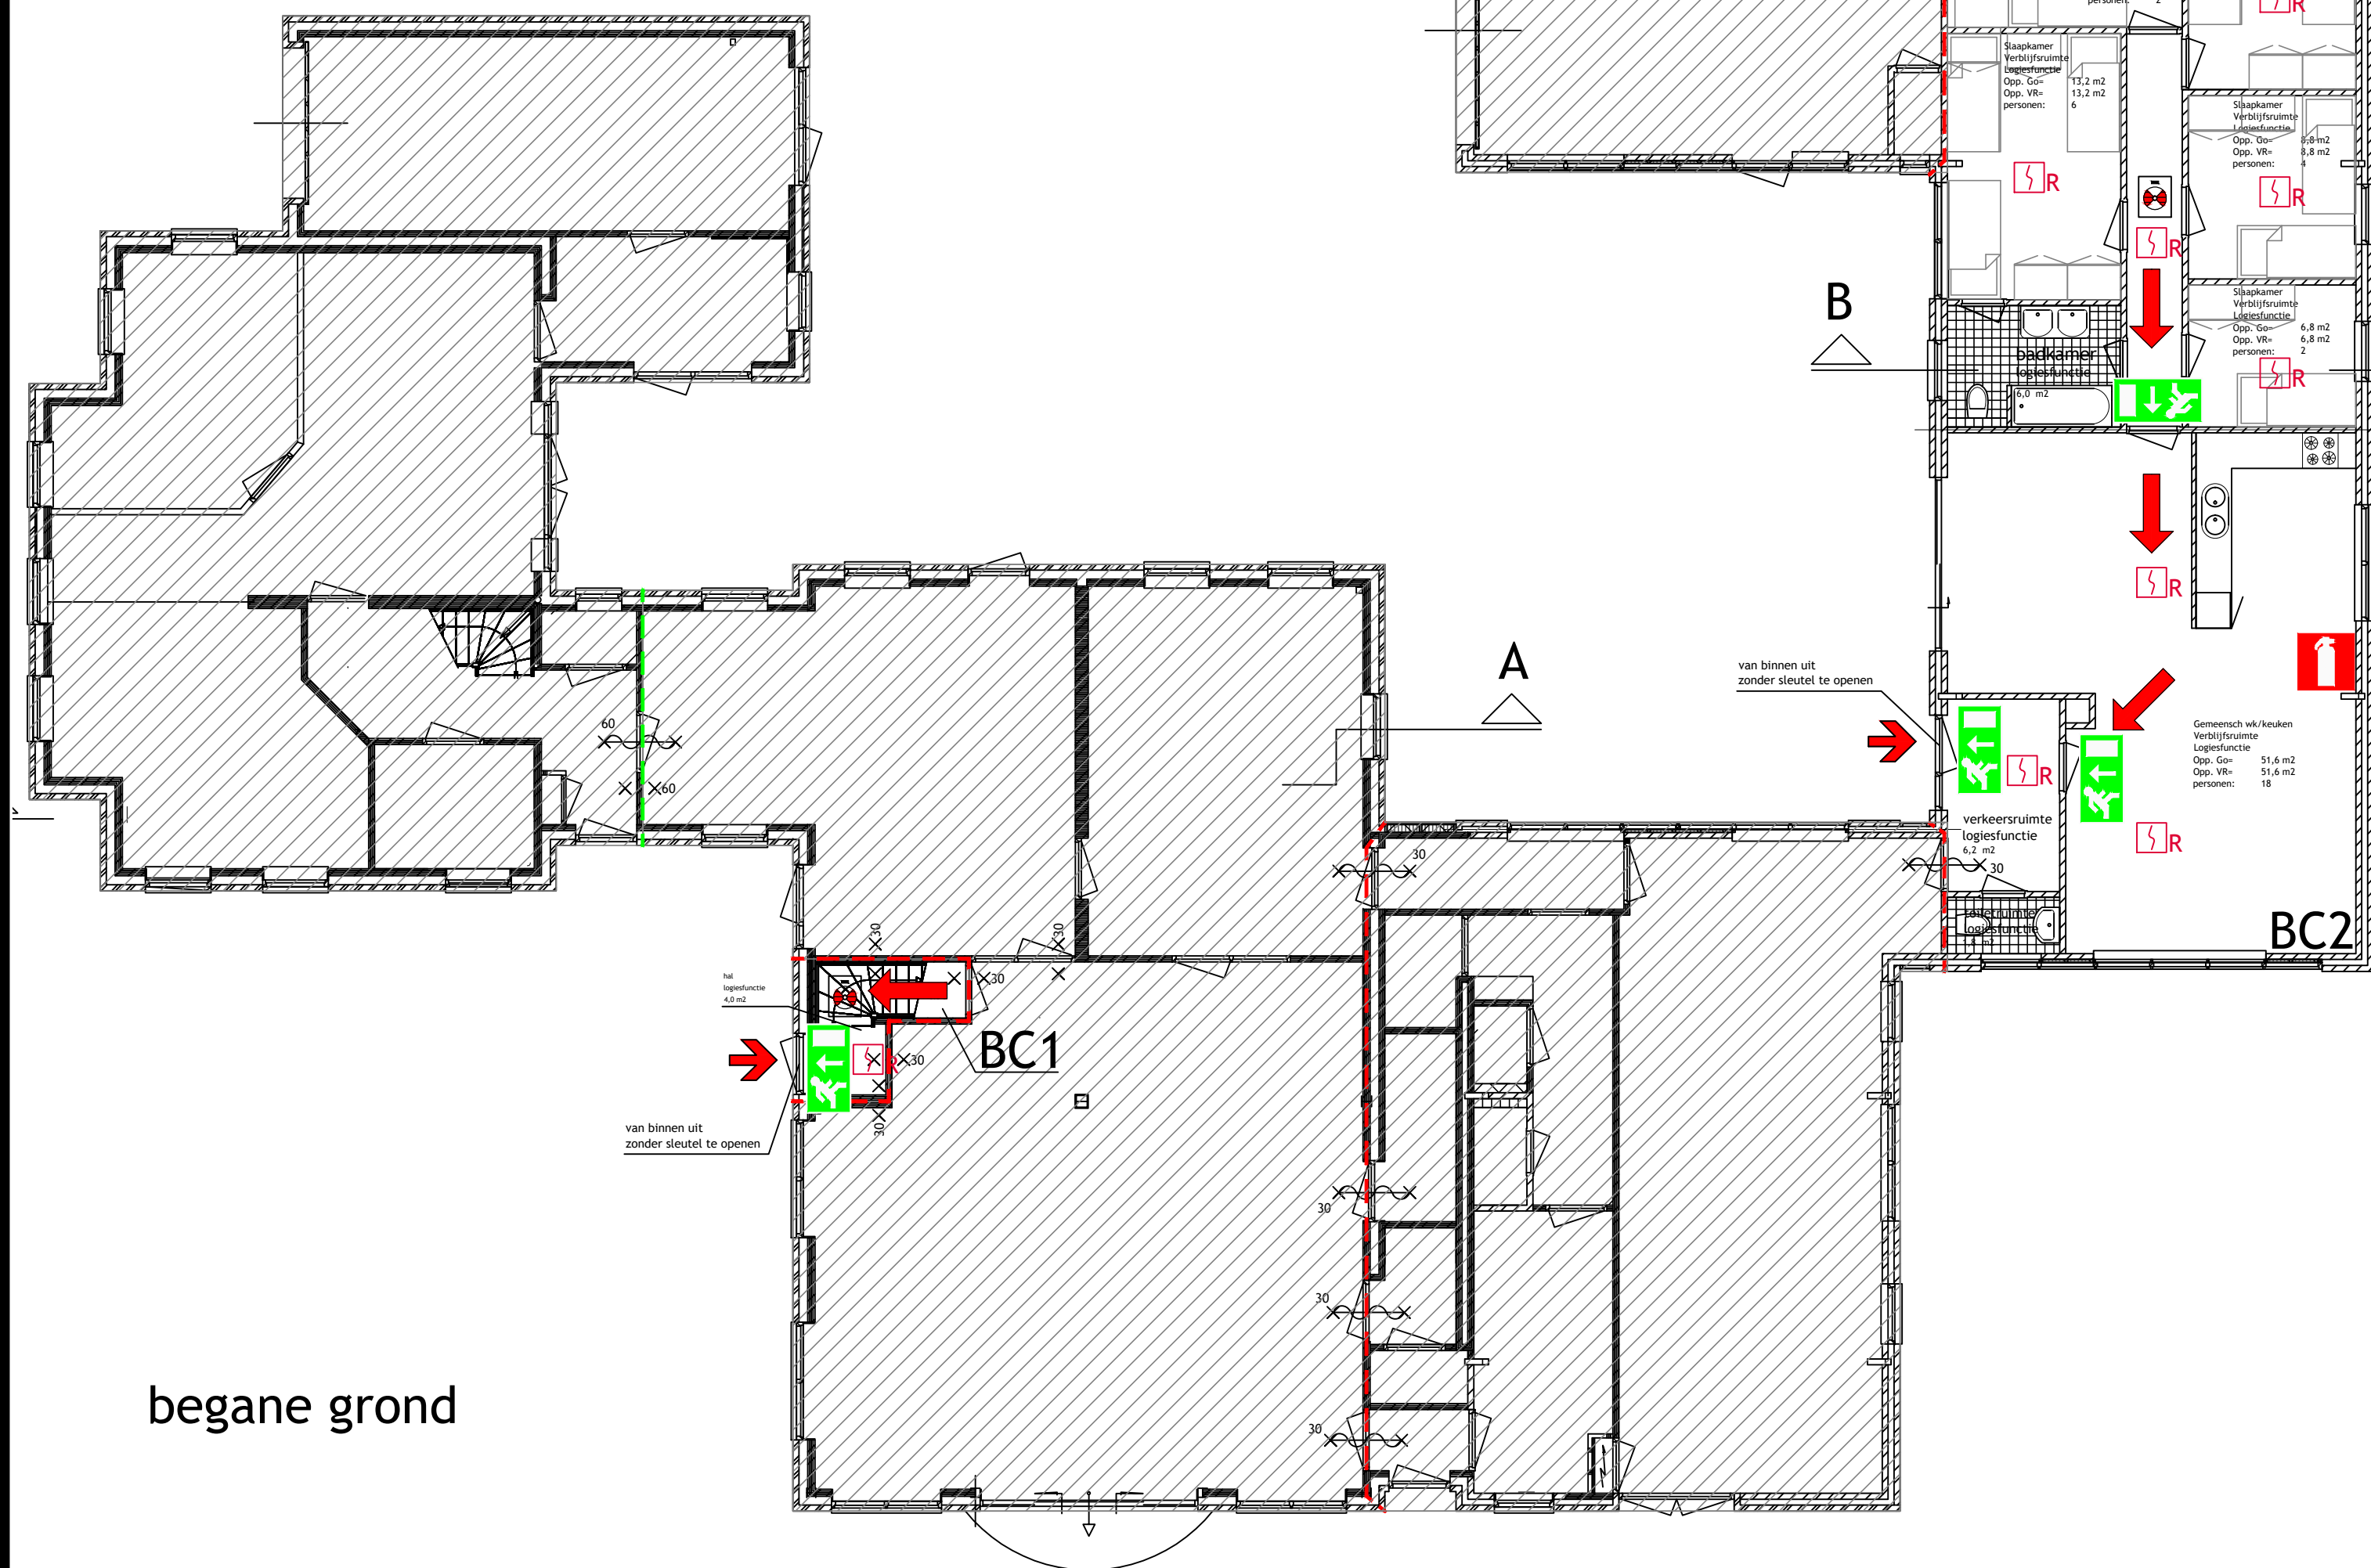

begane grond

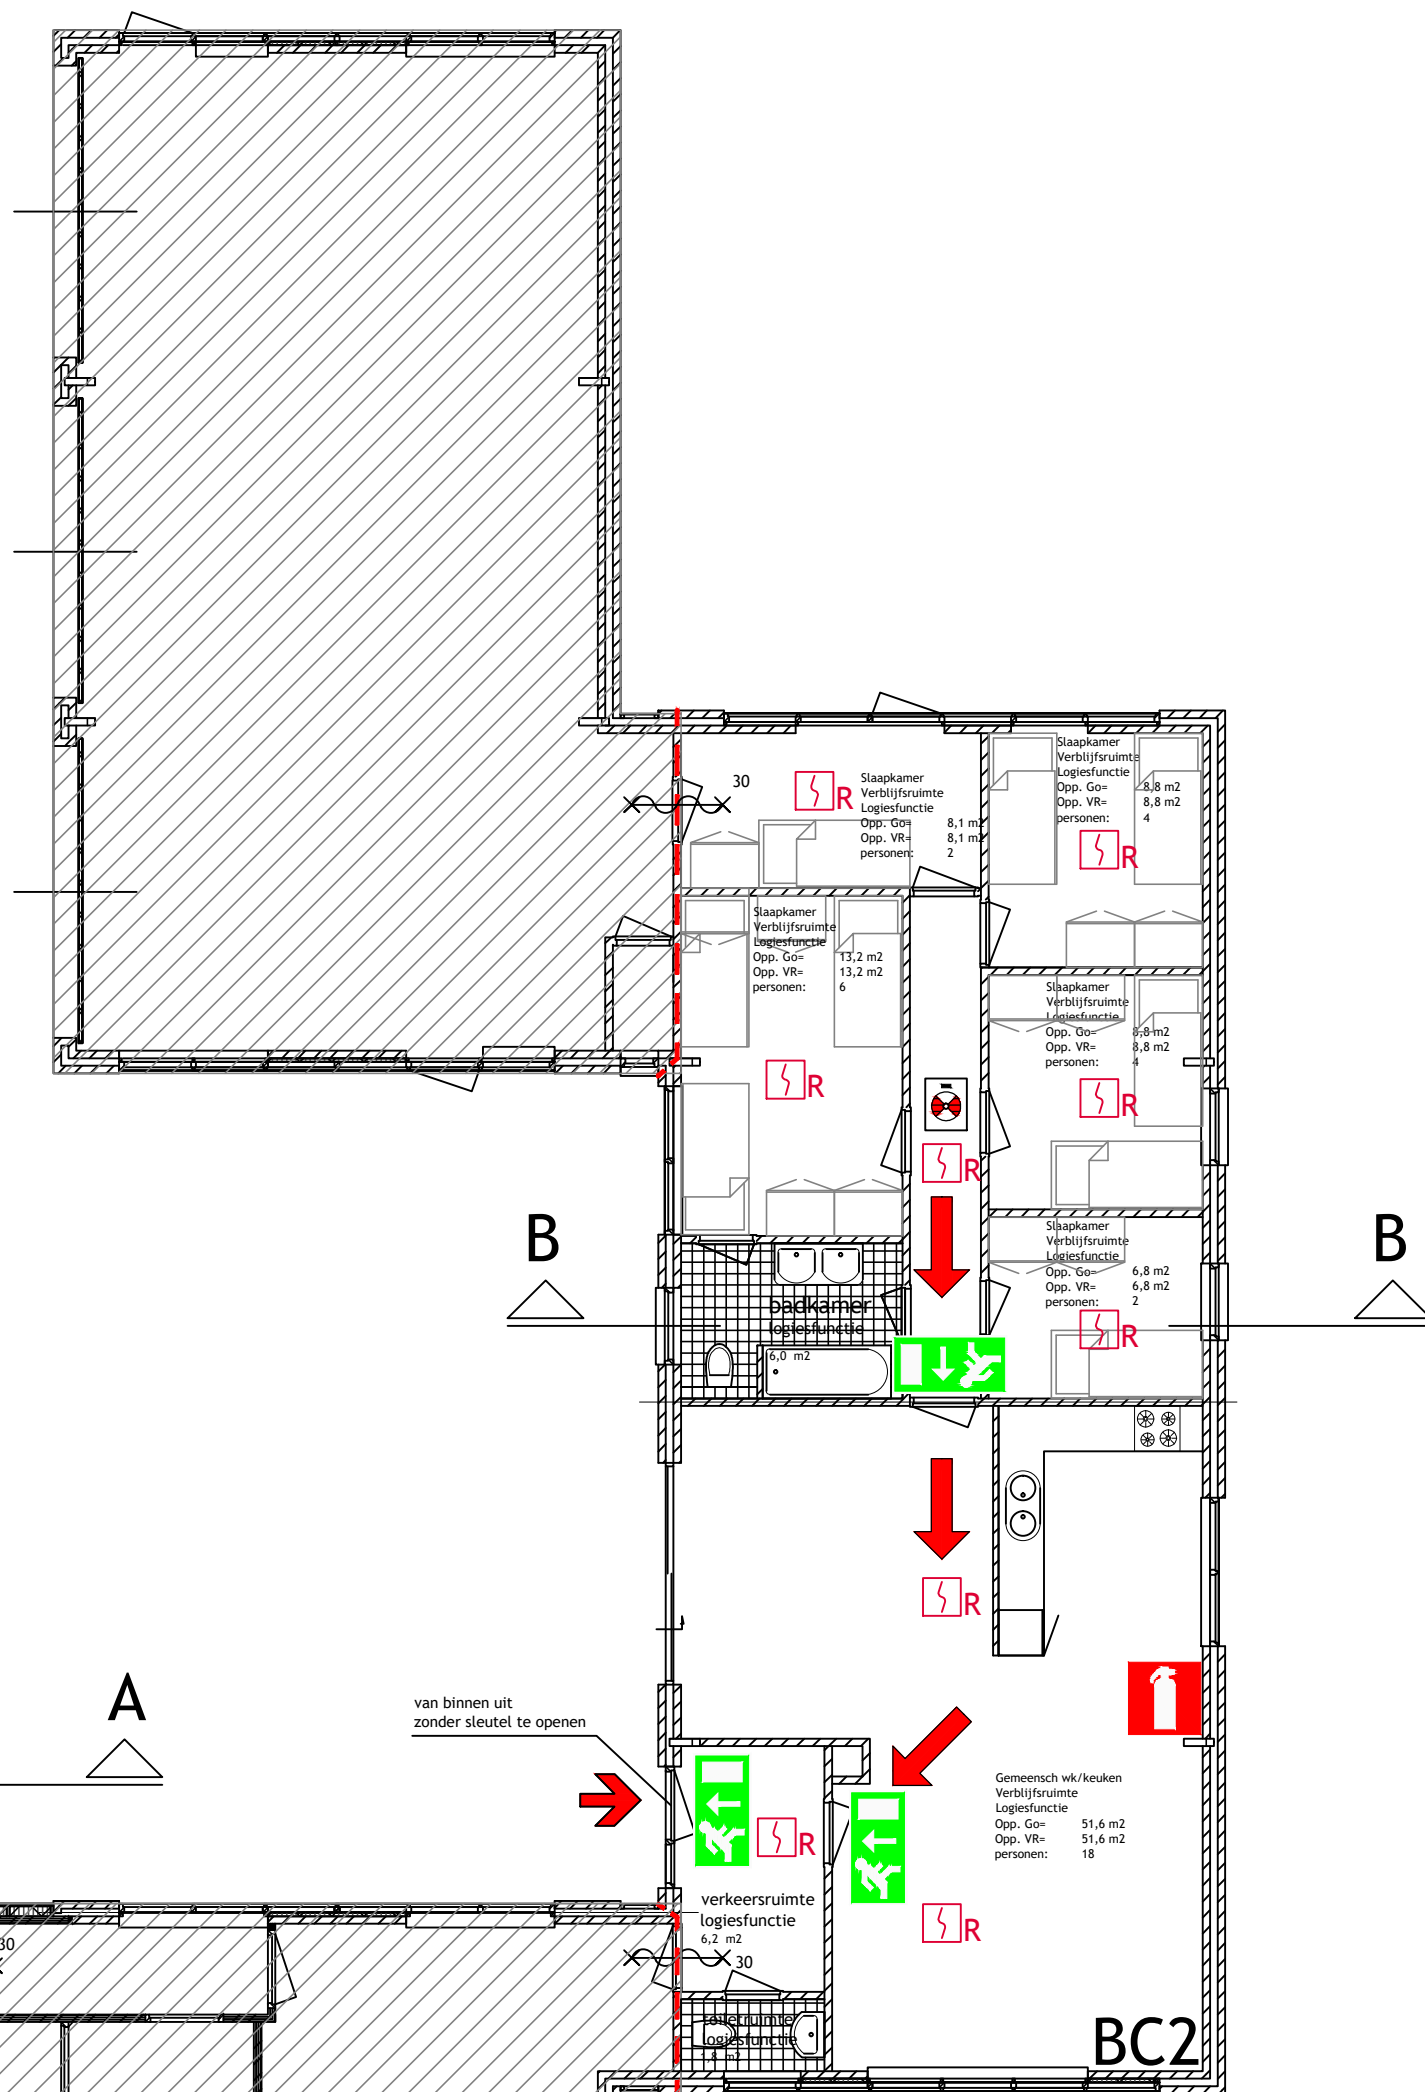


verdieping

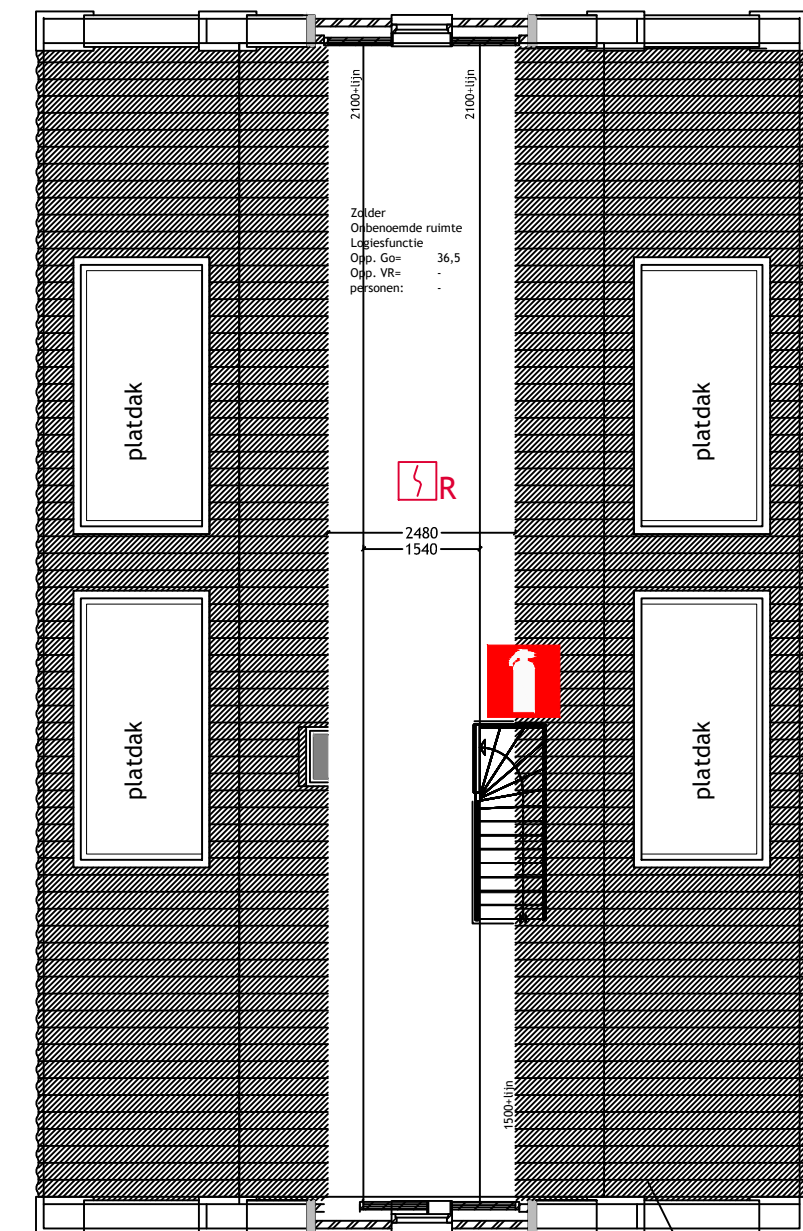


zolder

BC1

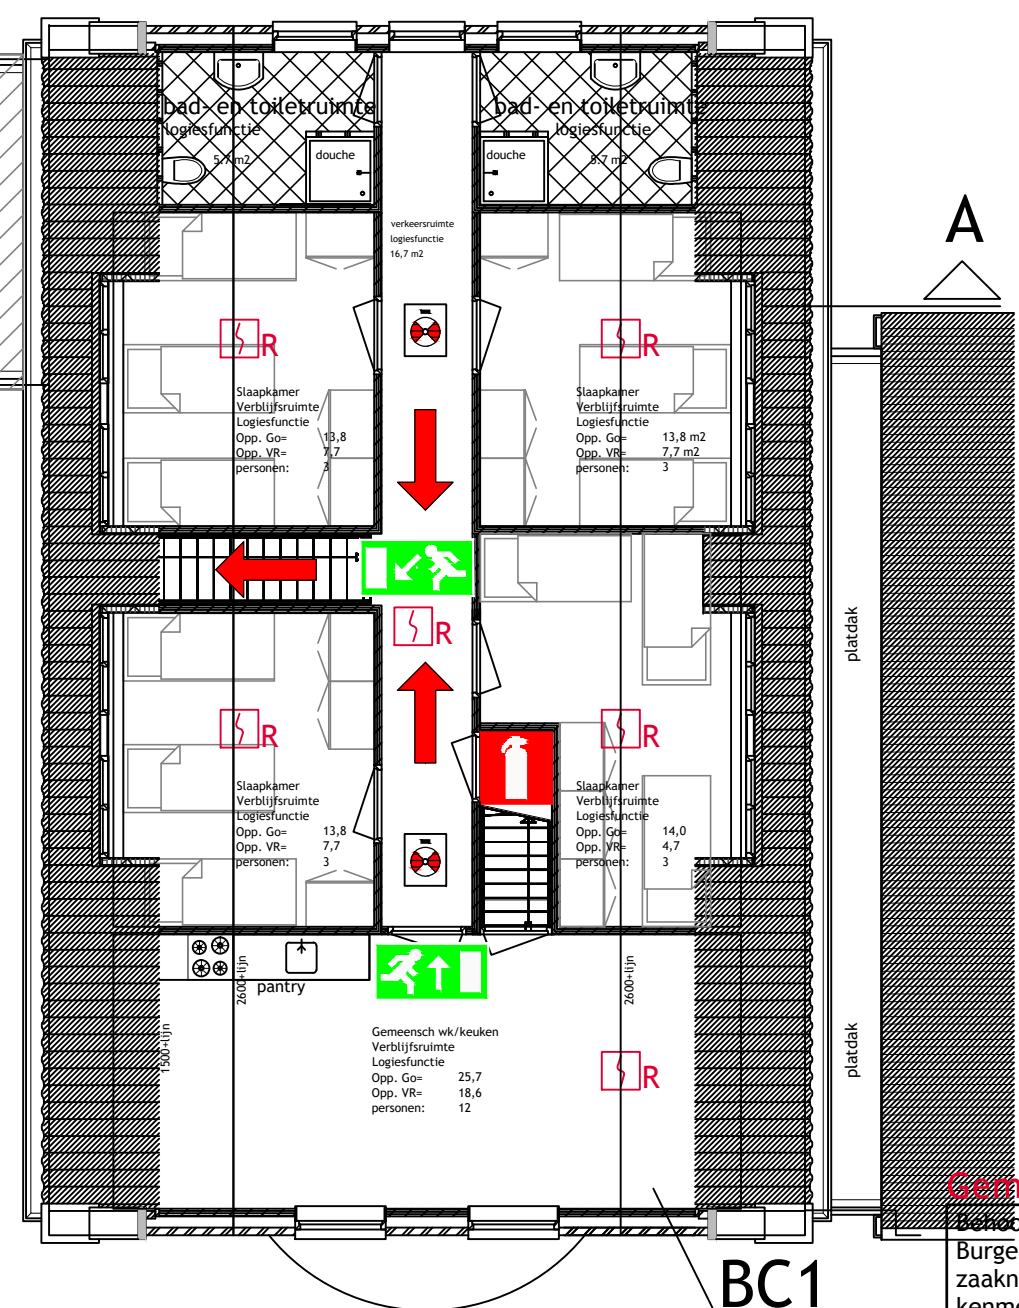


BC1

Burgemeester en Wethouders van Texel, zaaknummer: 1404434, kenmerk document: 1404434, Burgemeester en Wethouders van Texel, namens dezen, de manager Dienstverlening, mevrouw W. Velner

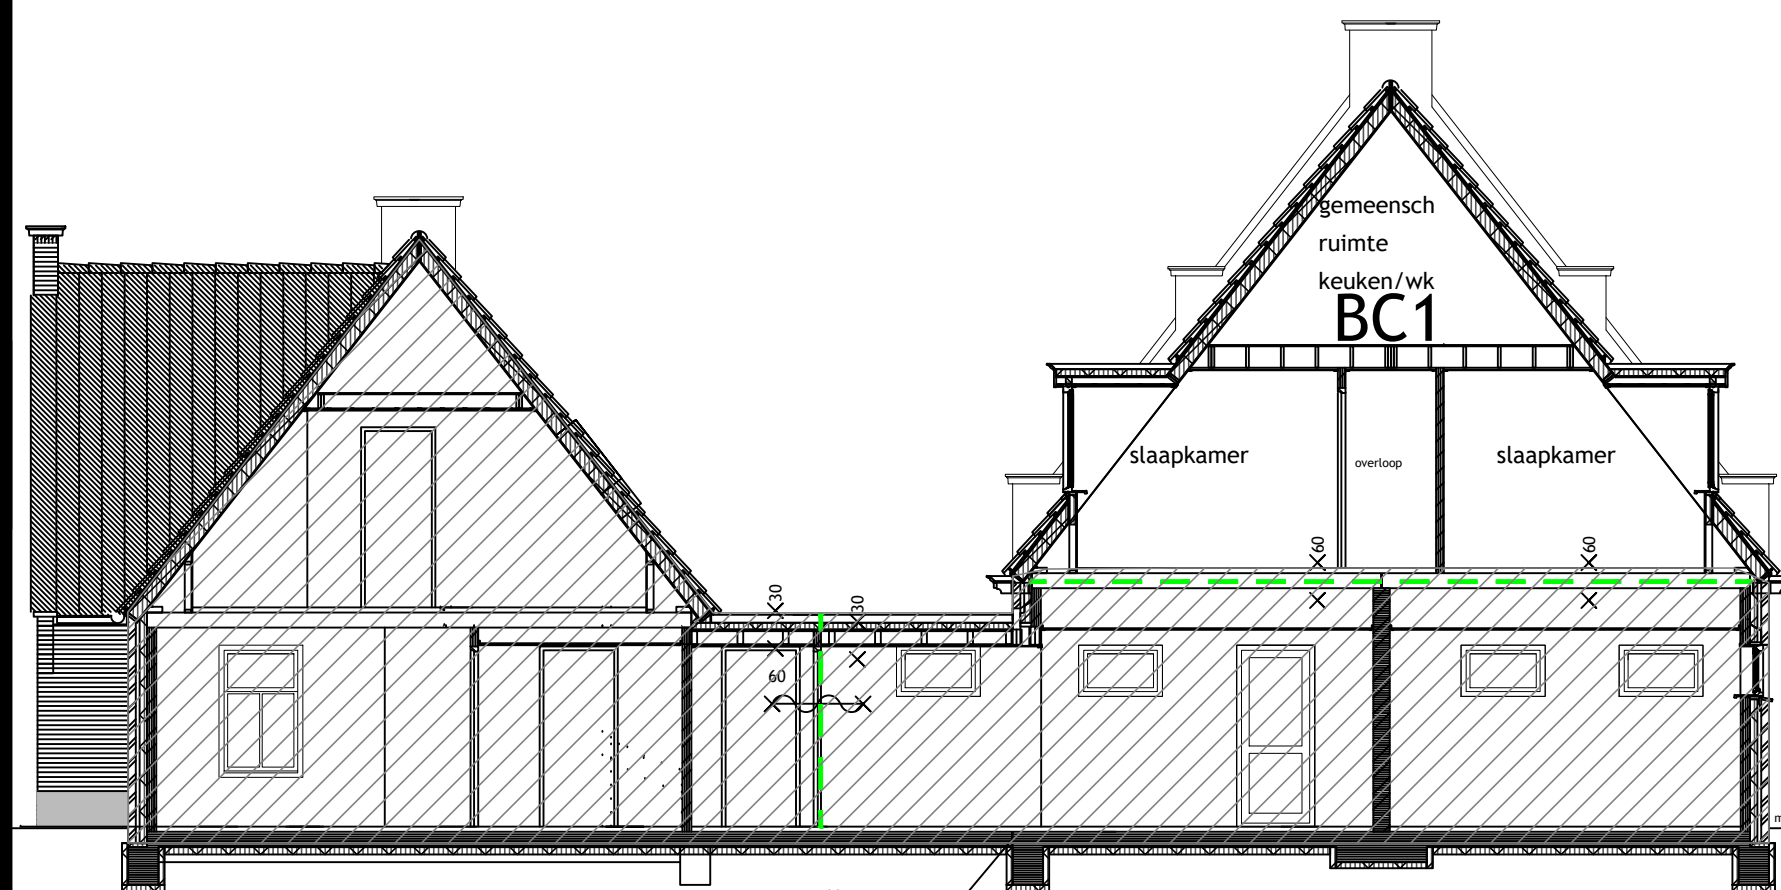

doorsnede A - A

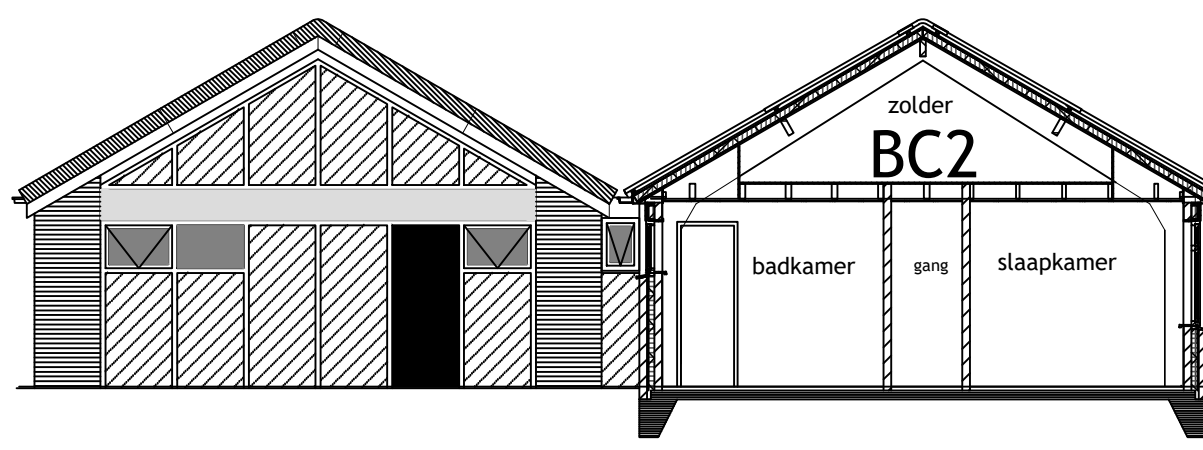


doorsnede B - B

RENVOOI BRANDSYMBOLEN


- Normale uitgang ook nooduitgang
- Vluchtrichting trap af rechts
- Vluchtrichting rechtsaf
- Vluchtrichting recht door of boven
- Vluchtrichting linksaf
- Vluchtrichting recht door of beneden
- Brandmeldcentrale
- Brandweermanneel
- Neven brandweermanneel
- Brandweerlift
- rookscherm
- brandscherm 30 min. WBDO
- brandscherm 60 min. WBDO
- KM Kleefmagneet
- SR Rookmelder NEN 2555
- Automatische ontgrendeling door middel van aansturing door de BML ten tijde van een calamiteit
- Handbrandmelder
- Brandblusser Sproeischuim, ≥ 6 liter
- Brandlangspas
- Slow whoop
- Noodontgrendeling deur
- Verzamelaars
- Droge blusleiding
- symbol zelfsluitend
- symbol 30 min. WBDO
- symbol 30 min. WBDO & zelfsl.
- symbol 60 min. WBDO
- symbol 60 min. WBDO & zelfsl.
- Noodverlichting
- Sleutelkluis
- Opstelplaats eerste blusvoertuig
- Opstelplaats overig blusvoertuig
- Brandweeringang
- Overige ingang
- Vluchtroute
- Afsluiter gas
- Afsluiter water
- Noodstroomvoorziening
- Schakelkast elektriciteit

BRANDCOMPARTIMENTEN


BC1	bouwlaag 0	0	GO 4 m ²	P+0
	bouwlaag 1	12 personen (gelijktijdig)	GO 102,5 m ²	P+3420
	bouwlaag 2	0	GO 36,5 m ²	P+6370
	totaal BC1	12 personen (gelijktijdig)	GO 143 m ²	
BC2	bouwlaag 0	18 personen	GO 122,1 m ²	P+0
	totaal BC2	18 personen (gelijktijdig)	GO 122,1 m ²	
Project: Loodsmansduin		Projectnummer: 0414.17		
Opdrachtgever: Texelcampings BV				
Onderdeel: Vergunning brandveilig gebruik - Personeelsverblijven t.p.v. receptiegebouw (Rommelpot 19 & 21)				
Datum: 31-05-2017		Schaal: 1:100		
Wijzigingsdatum: a 17-7-2017		Formaat: A1		
b		Getekend: MN		
c		Tekeningnummer: 800		
d				

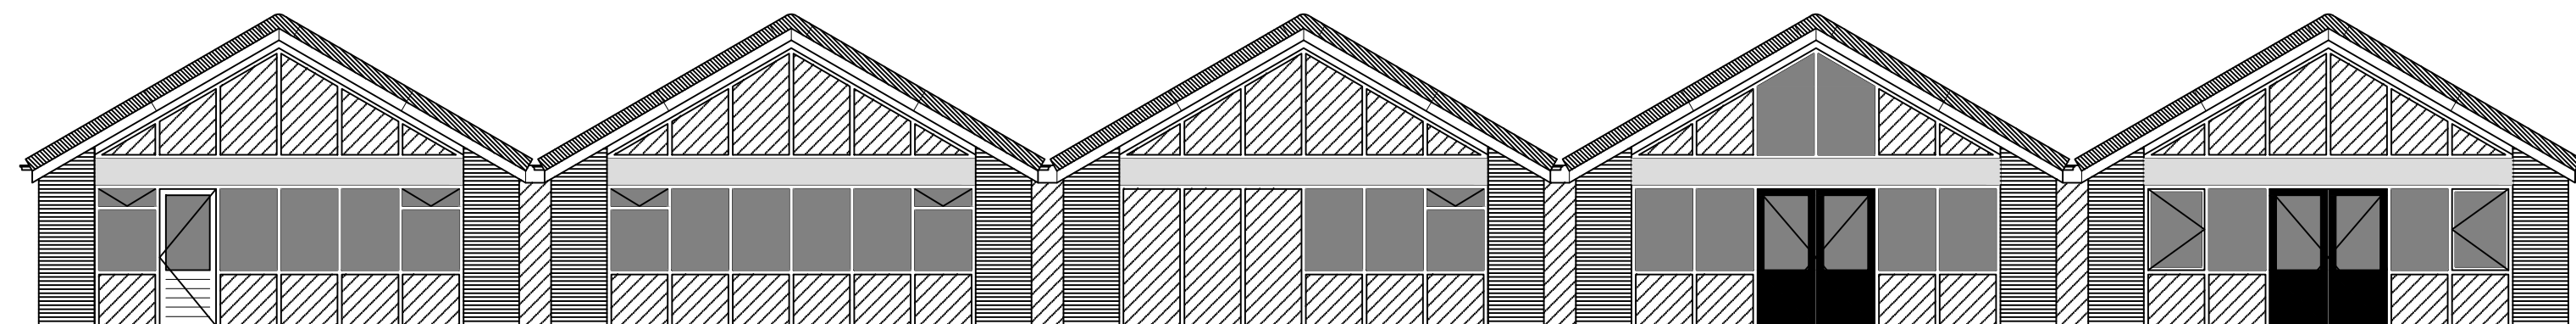


voorgevel(west)

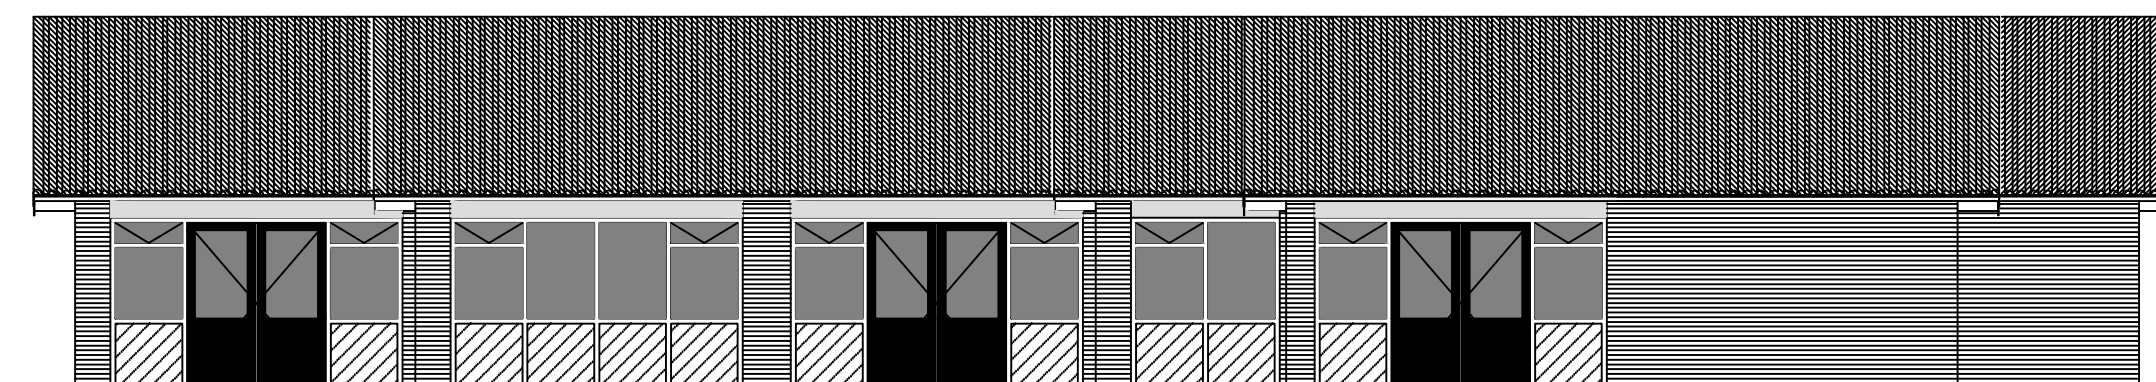


rechter zijgevel(zuid)

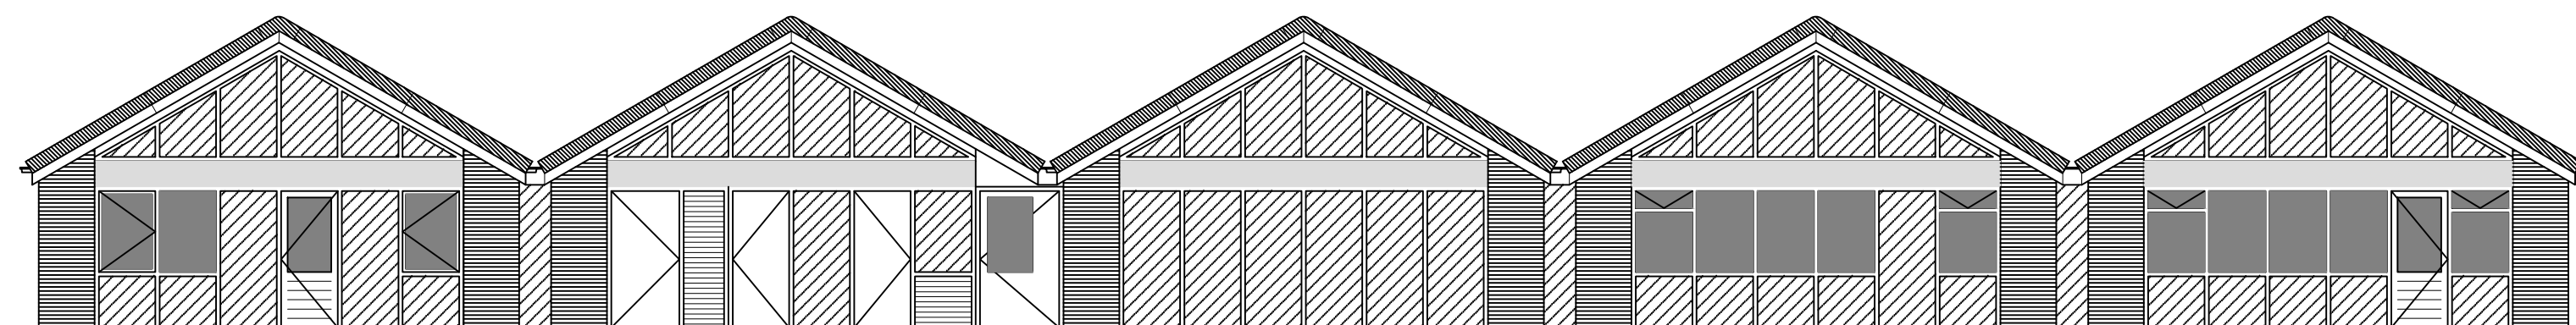


achtergevel(oost)

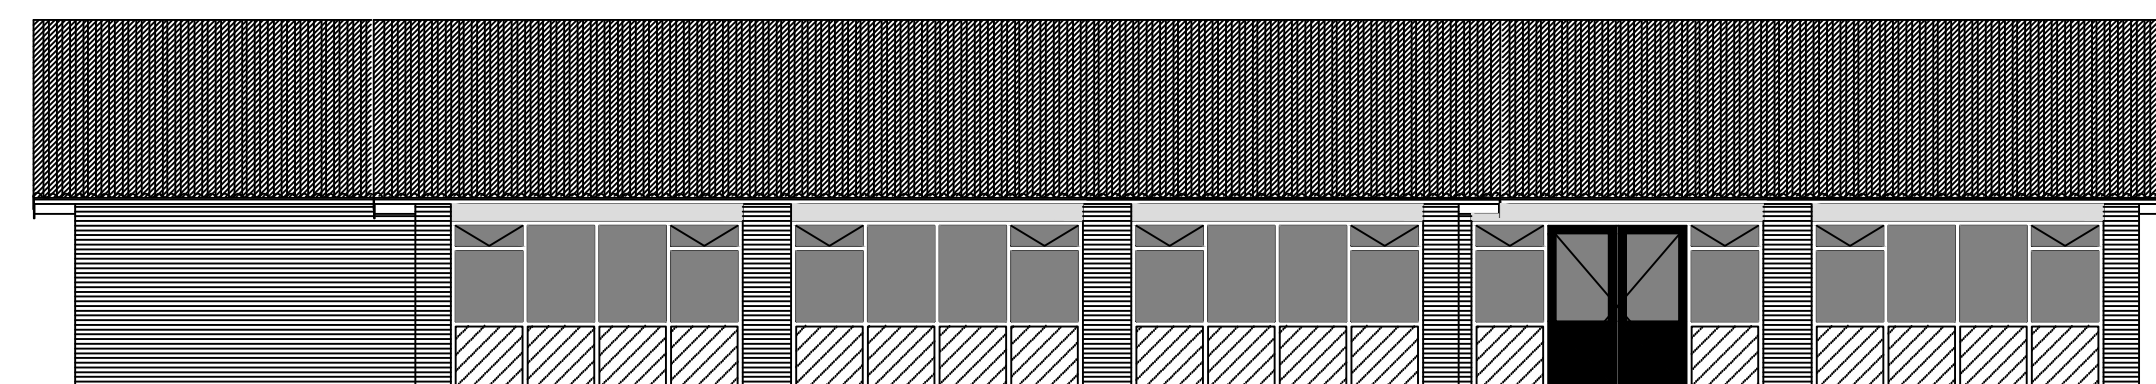

linker zijgevel(noord)

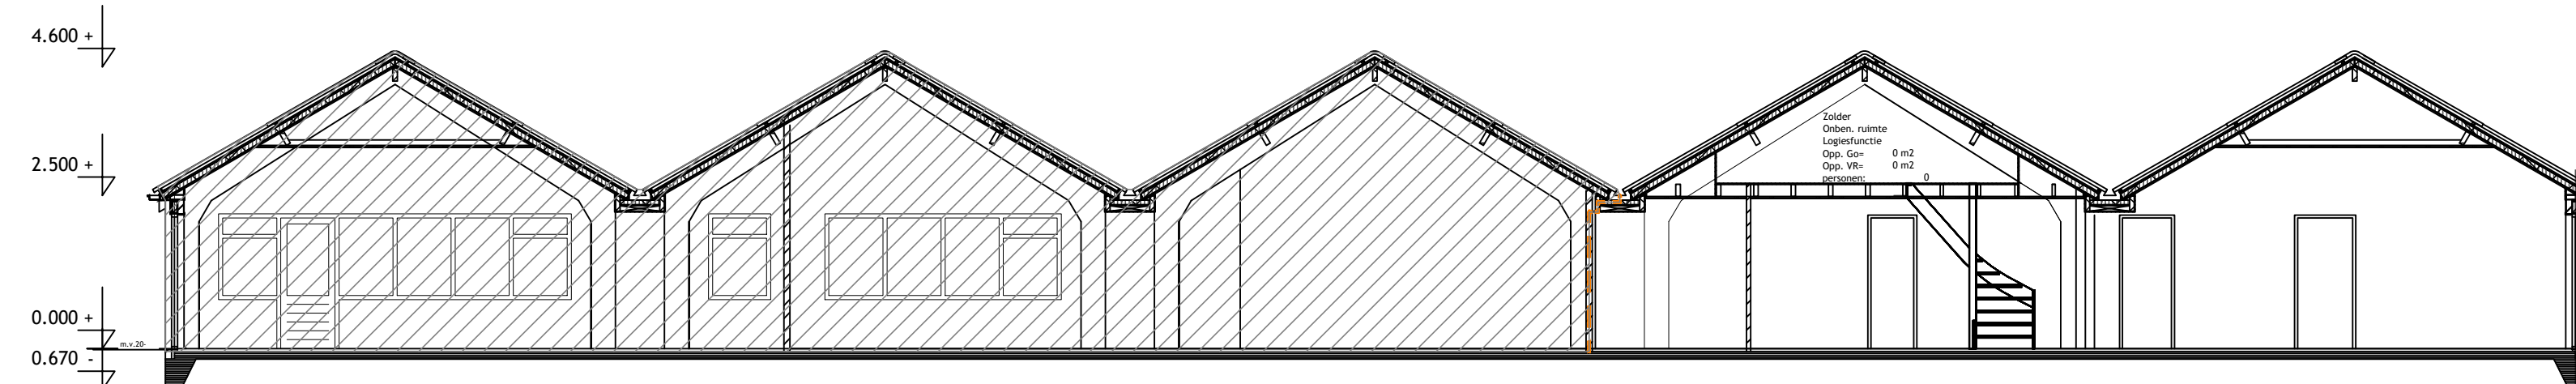

doorsnede A - A

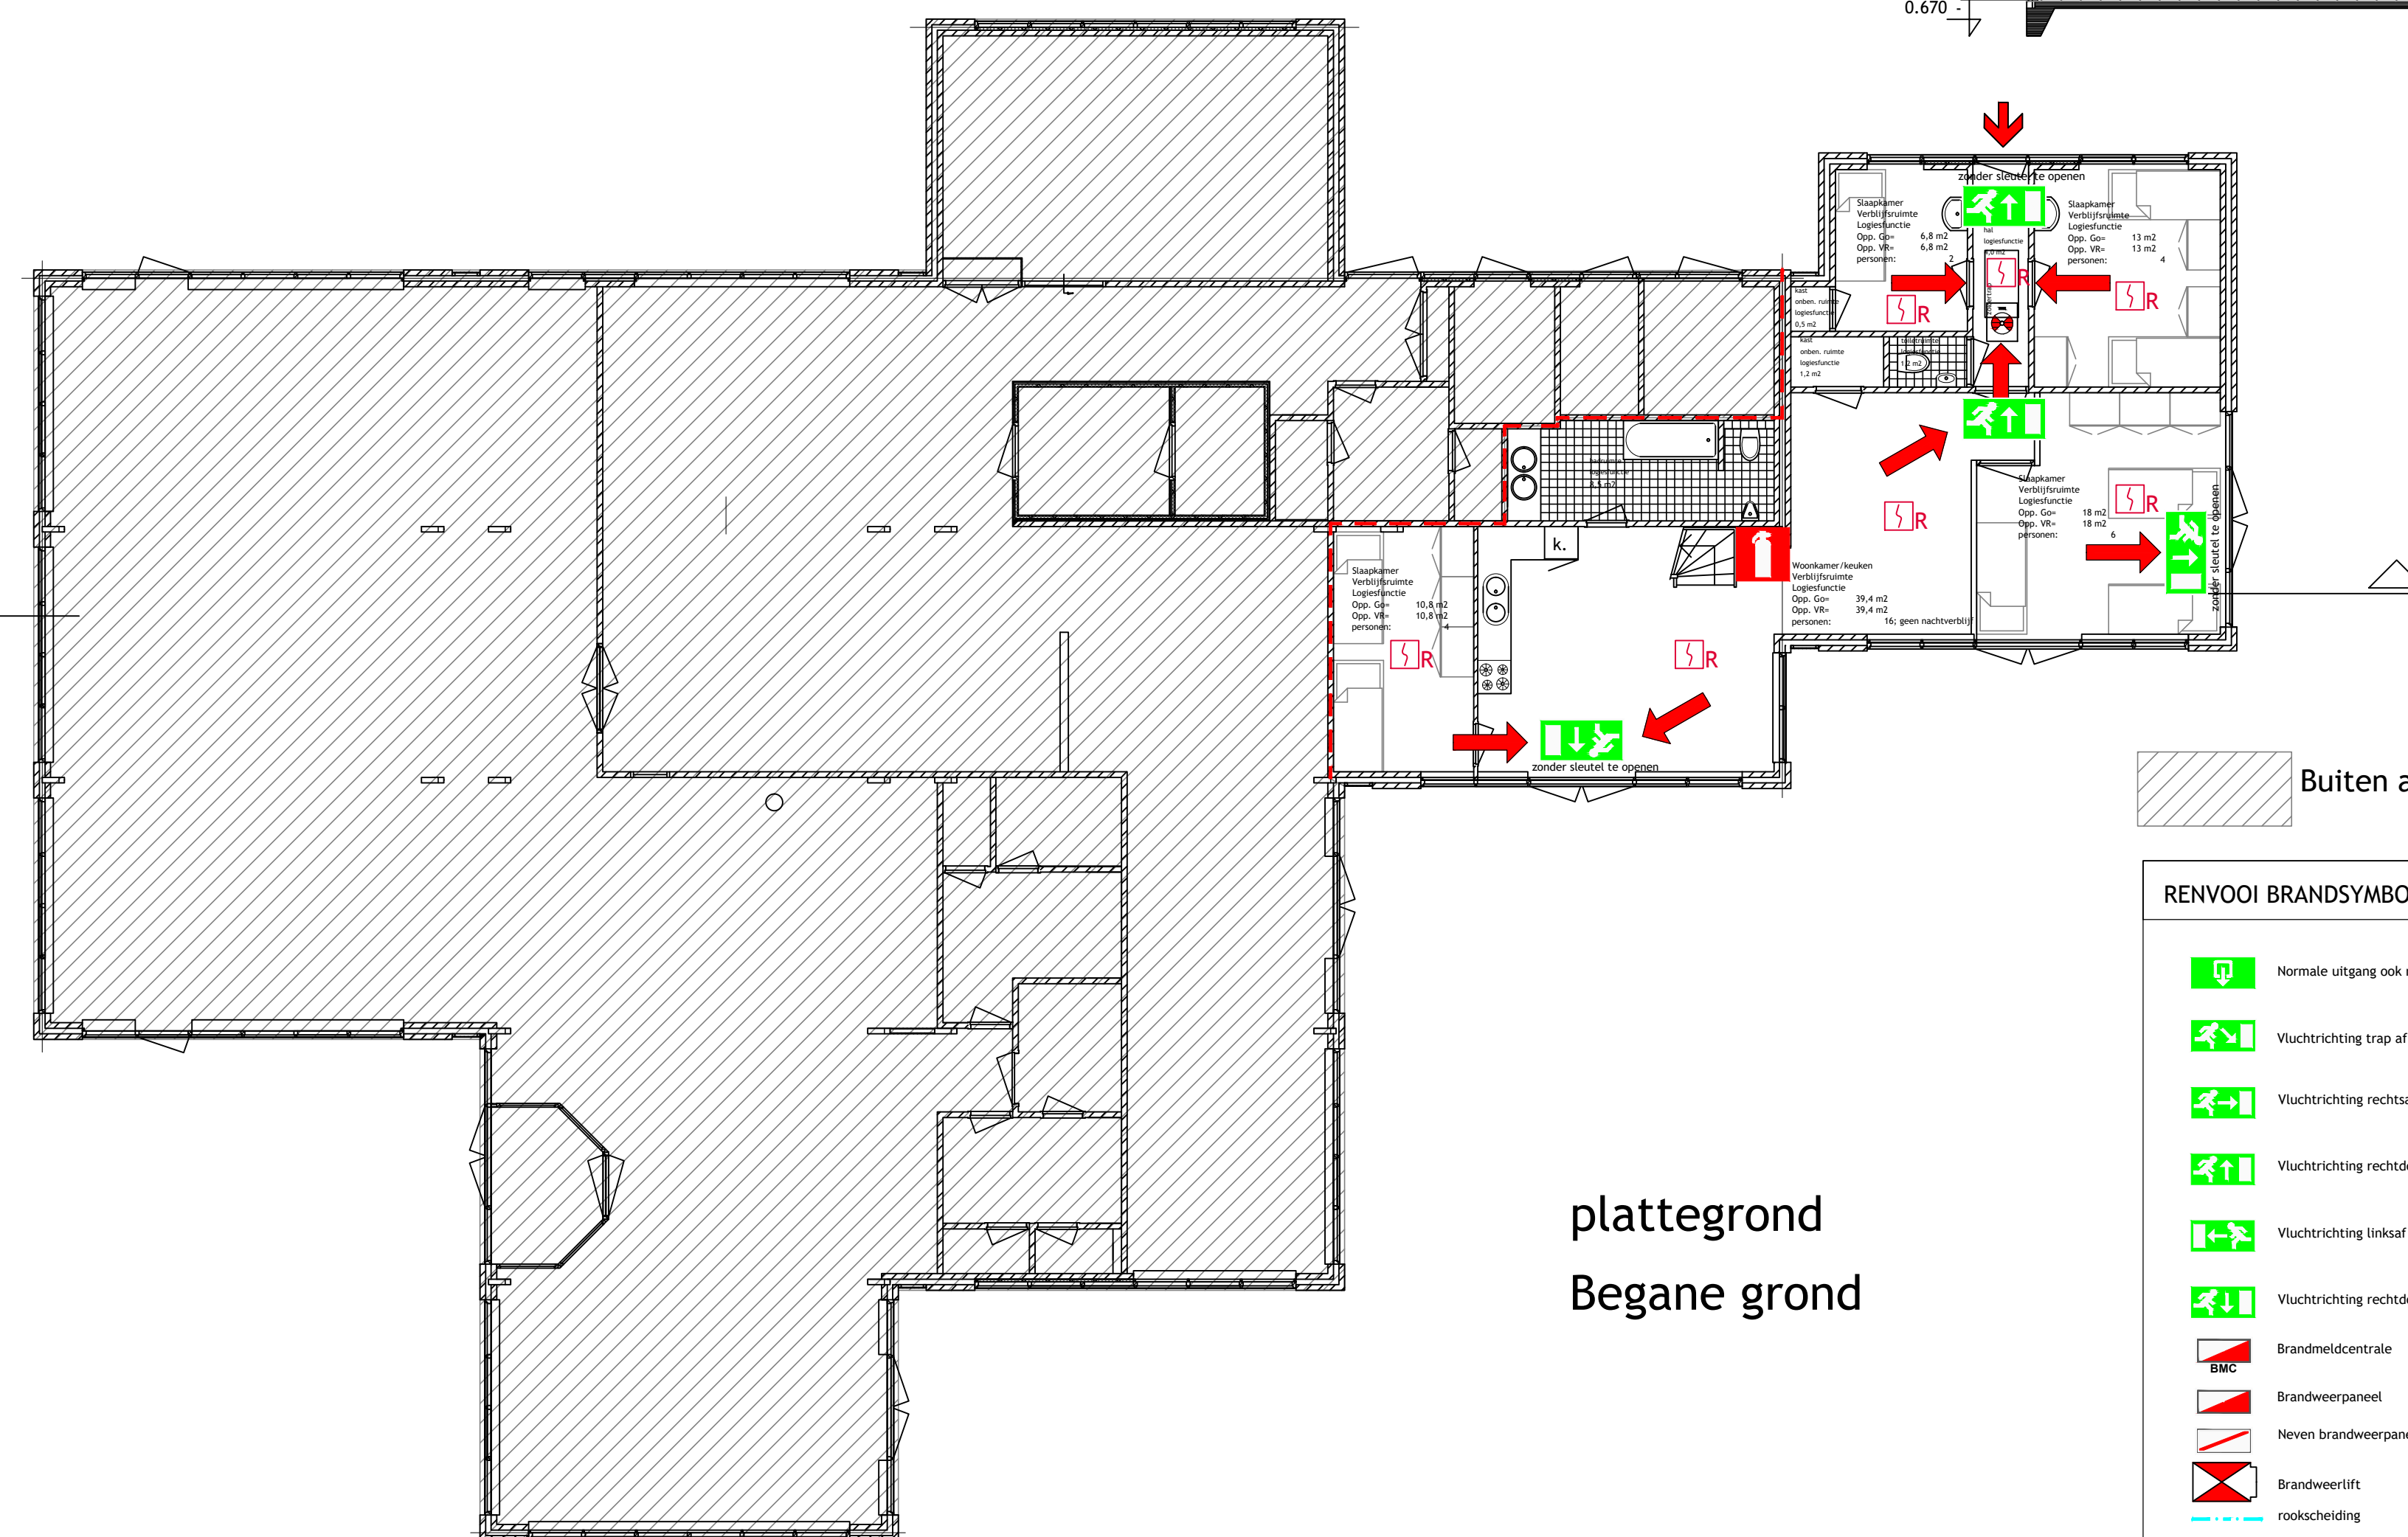

plattegrond
Begane grond

Buiten aanvraag gebruiksvergunning

Gemeente Texel .txl
Behoort bij besluit van
Burgemeester en Wethouders van Texel,
zaaknummer: 1404434
kenmerk document: Bijlage 3/4
Burgemeester en Wethouders van Texel,
namens dezen, de manager Dienstverlening,
mevrouw W. Velner

RENVOOI BRANDSYMBOLEN

	Normale uitgang ook nooduitgang		Automatische ontgrendeling door middel van aansturing door de BML ten tijde van een calamiteit		Noodverlichting
	Vluchtrichting trap af rechts		Handbrandmelder		Sleutelkluis
	Vluchtrichting rechtsaf		Brandblusser Sproeischuim ≥ 6 liter		Opstelplaats eerste blusvoertuig
	Vluchtrichting rechtdoor of boven		Brandslanghaspel		Opstelplaats overig blusvoertuig
	Vluchtrichting linksaf		Slow whoop		Brandweeringang
	Vluchtrichting rechtdoor of beneden		Noodontgrendeling deur		Overige ingang
	Brandmeldcentrale		Verzamelaars		Vluchtroute
	Brandweerpaneel		Droge blusleiding		Afsluiter gas
	Neven brandweerpaneel		symbol zelfsluitend		Afsluiter water
	Brandweerlift		symbol 30 min. WBDO		Noodstroomvoorziening
	rookschieding		symbol 30 min. WBDO & zelfsl.		Schakelkast elektriciteit
	brandscheiding 20 min. WBDO		symbol 60 min. WBDO		
	brandscheiding 30 min. WBDO		symbol 60 min. WBDO & zelfsl.		
	brandscheiding 60 min. WBDO				
	Kleefmagneet				
	Rookmelder NEN Z55				

BRANDCOMPARTIMENTEN

aantal personen		GO	
01	16	97,7 m2	
VERDIEPINGEN		GO	VLOERHOOGTE
aantal personen			
00	16 (nachtverbl)	97,7 m2	P+0
01	-	-	-
02	-	-	-
Bezoekadres		Brandveiligheid I Ingenieurs	
Blekersdijk 1		Krid bv	
3311 LC Dordrecht		Postbus 10	
t +31 (0)78 614 8 111		3000 AA Dordrecht	
f +31 (0)78 614 2 281		www.krid.nl	
e. info@krid.nl		www.BRANDWERENBOUWEN.NL	
Project:		Loodsmansduin	
Opdrachtgever:		Texelcampings BV	
Onderdeel:		Gebruiksvergunning aan verblijf snackb/rest (Rommelpot 29)	
Datum:		31-05-2017	
Wijzigingsdatum:		4-9-2017 MN	
a		Brandscheiding 30 min. WBDO	
b		f	
c		g	
d		h	
Schaal:		1:100	
Formaat:		A1	
Getekend:		MN	
Tekeningnummer:		0414-801	



ingenieurs | brandveiligheid bv

Gemeente Texel

.txl

Datum 31 mei 2017
Behandeld door Ir. M. Nuijters
Ons kenmerk 0414.17 Camping Loodsmansduin
Uw kenmerk
Betreft Voorwaarden gebruik bij uitgangspunten voor gebruiksfunctie
Bijlagen

Behoort bij besluit van
Burgemeester en Wethouders van Texel,
zaaknummer: **Bijlage 4/4**
kenmerk document: **1404434**
Burgemeester en Wethouders van Texel,
namens dezen, de manager Dienstverlening,
mevrouw W. Velner

Aanleiding

Voor de locatie Camping Loodsmansduin is men voornemens bestaande gebouwen te gebruiken voor het tijdelijk onderbrengen van werknemers gedurende het hoogseizoen. Voor dit gebruik is een gebruiksvergunning noodzakelijk omdat sprake is van nachtverblijf aan meer dan 10 personen.

Bij aanvraag dient vermeld te worden bij welke gebruiksfunctie in de zin van het Bouwbesluit 2012 het nieuwe gebruik past. Aannemelijk dient te zijn dat het werkelijk gebruik past binnen de vergunde gebruiksfunctie. Voor de voorliggende gebouwen zijn ontwerp en vergunningsaanvraag afgestemd op een logiesfuncties, niet gelegen in een logiesgebouw.

Voorwaarden verbonden aan gekozen gebruiksfunctie

Voorwaarden gebruik

De volgende voorwaarden zijn van toepassing op het gebruik:

- De personen waaraan onderdak zal worden verleend zijn niet op dit adres ingeschreven in de gemeentelijke basisadministratie en sprake is van bedrijfsmatig, kort verblijf.

Op basis van dit uitgangspunt is sprake van een logiesfunctie.

- Kamers worden niet individueel verhuurd
- Gasten kennen elkaar en behoren bij dezelfde groep
- Er is sprake van uitsluitend voor deze groep bestemde, gezamenlijke voorzieningen als woonkamer/keuken, toiletten en douche

Op basis van deze uitgangspunten wordt uitgegaan een groepsaccommodatie met meerdere ruimten als één logiesverblijf (in plaats van het bezien van iedere kamer als een apart logiesverblijf).

Aanvullende voorwaarden ontwerp

Omdat sprake is van geschakelde bouwdelen met meerdere functies gelden tevens de volgende aanvullende eisen aan indeling van compartimenten en vluchtwegen:

- Elke groepsaccommodatie ligt in een eigen brandcompartiment waarin geen andere gebruiksfuncties zijn gelegen
- Vluchtwegen worden niet gedeeld met andere logiesfuncties; elke groepsaccommodatie beschikt over tenminste één eigen vluchtweg naar de openbare weg.

Op basis van deze uitgangspunten kunnen de logiesverblijven gezien worden als 'niet gelegen in een logiesgebouw'.

Aantallen personen

Sprake is van nachtverblijf voor maximaal:

- ~~16~~ personen in het verblijf gelegen boven het receptiegebouw (Rommelpot 19) **12 personen**
- 18 personen in het verblijf gelegen naast het receptiegebouw (Rommelpot 21)
- 16 personen in verblijf gelegen aan het restaurant (Rommelpot 29)