



bestaand:

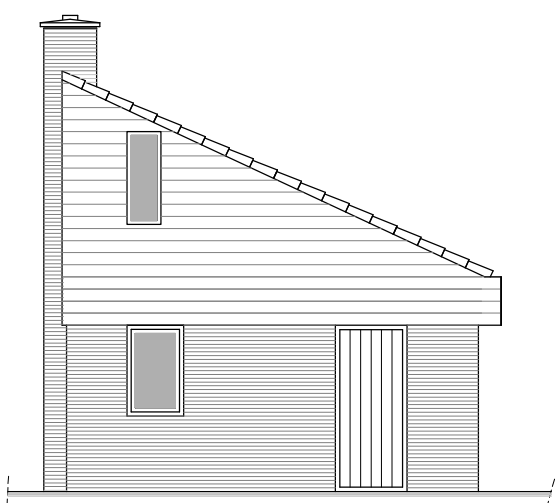


linker zijgevel
bestaand



voorgevel
bestaand

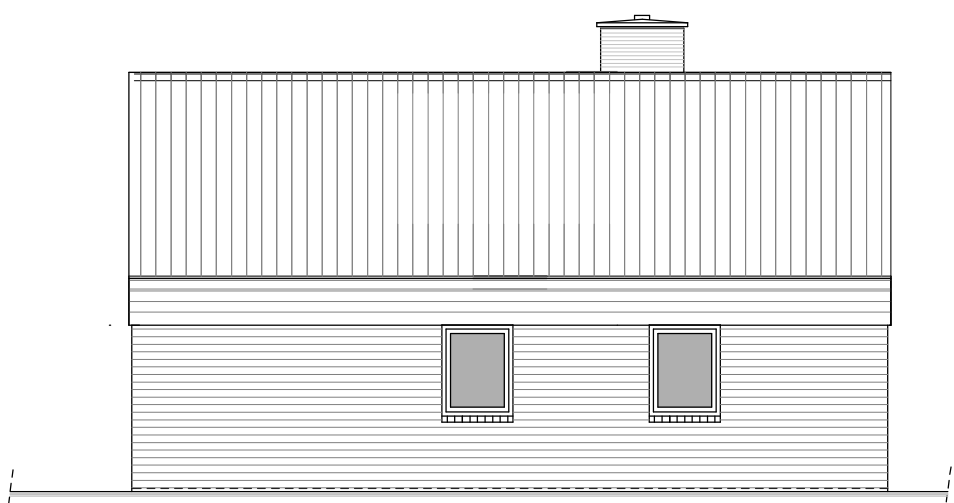

rechter zijgevel
bestaand

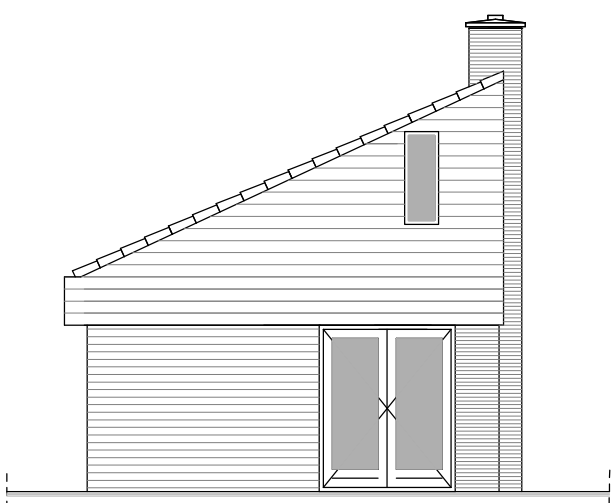


achtergevel
bestaand


gewijzigd:




linker zijgevel
(ongewijzigd)

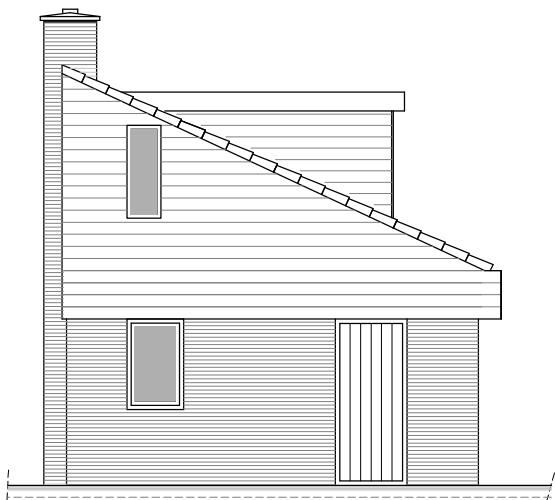


voorgevel
gewijzigd

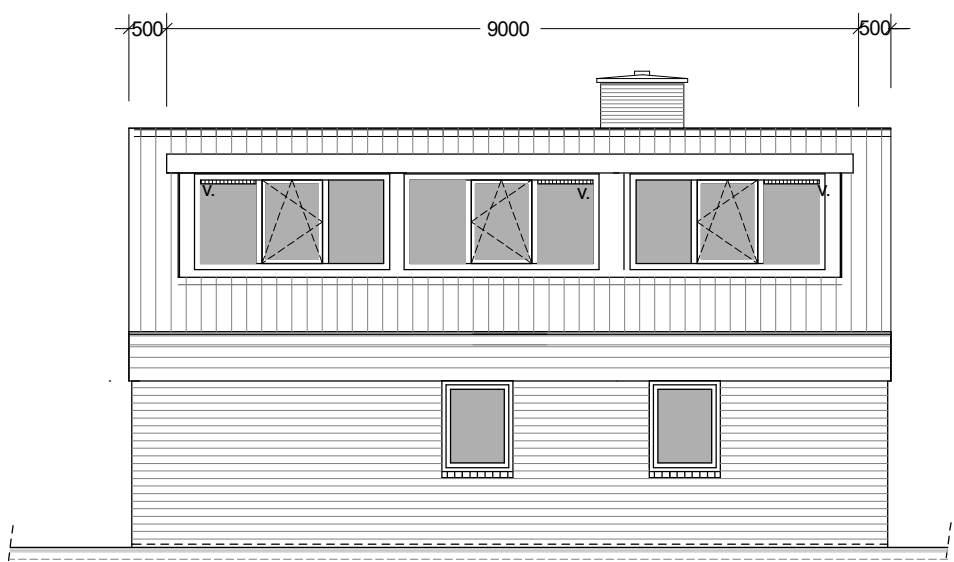


rechter zijgevel
gewijzigd

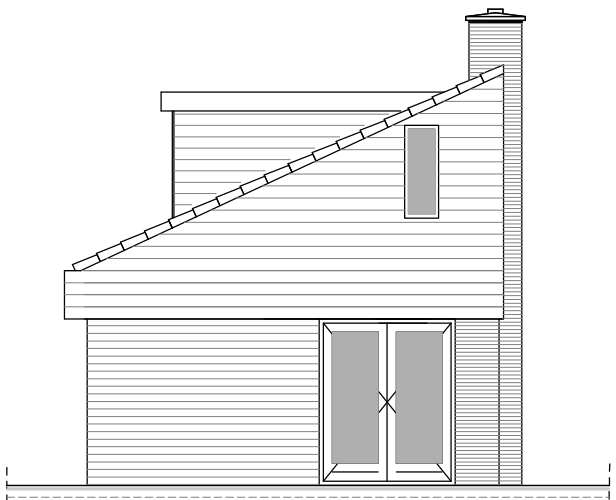

achtergevel
gewijzigd

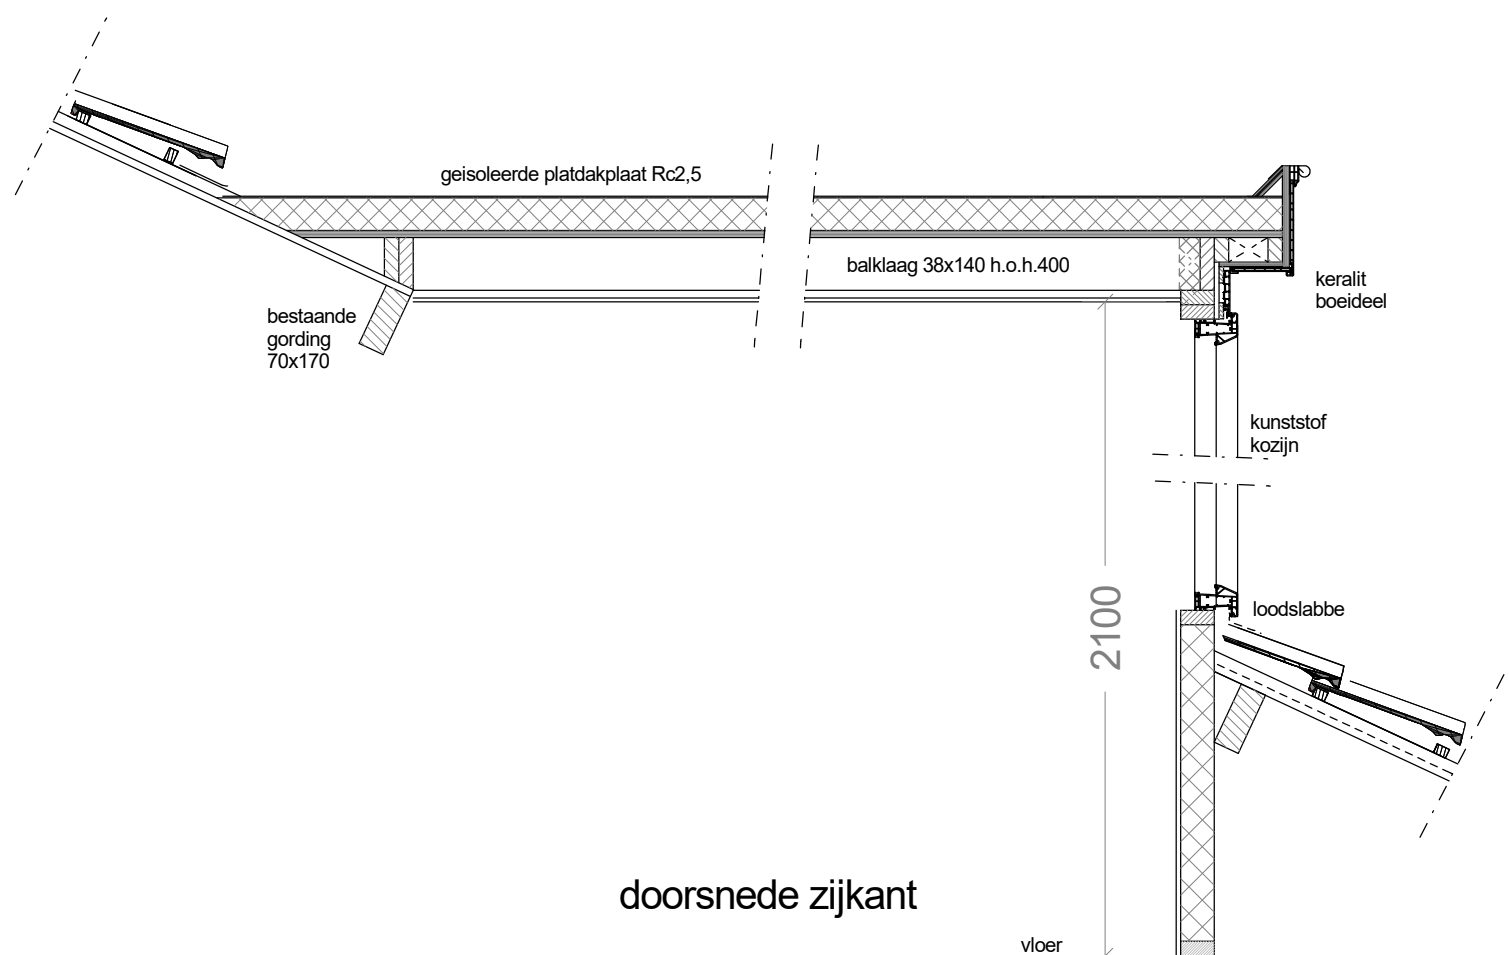


doorsnede zijkant

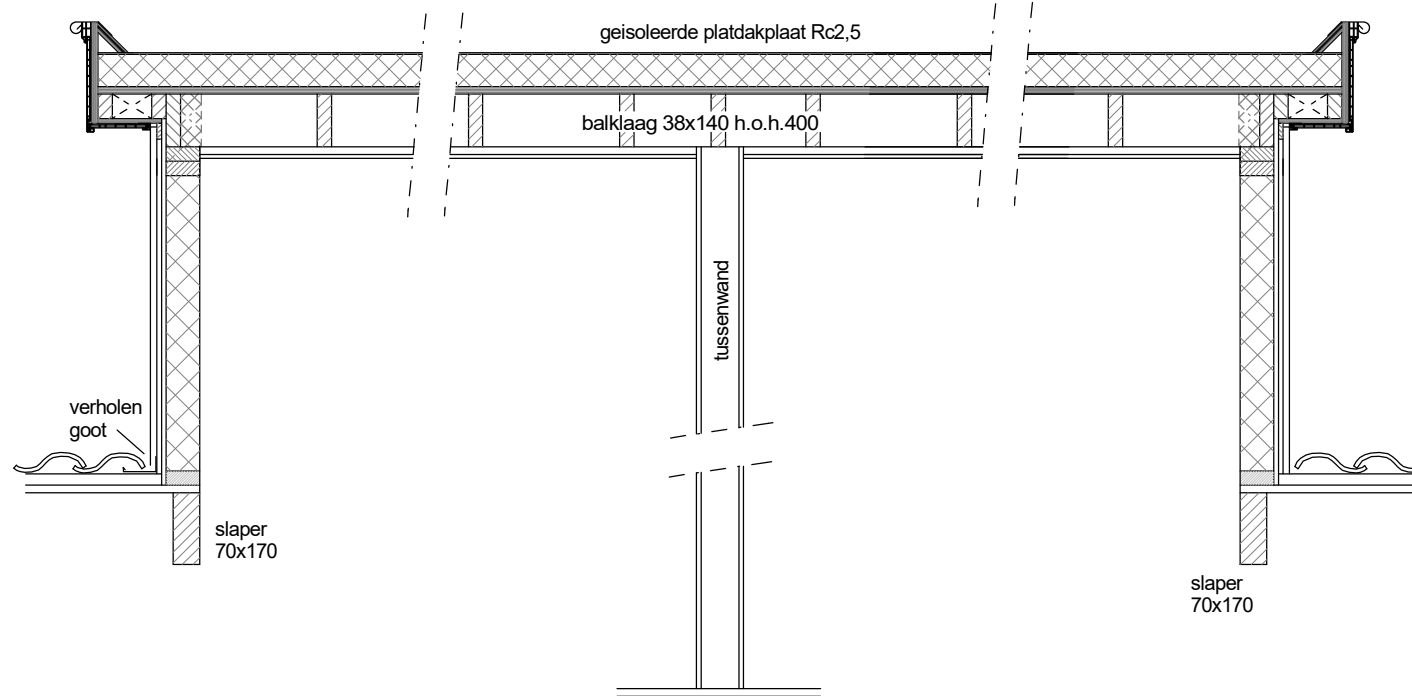

doorsnede voorzijde


details schaal 1:20

bestaand:

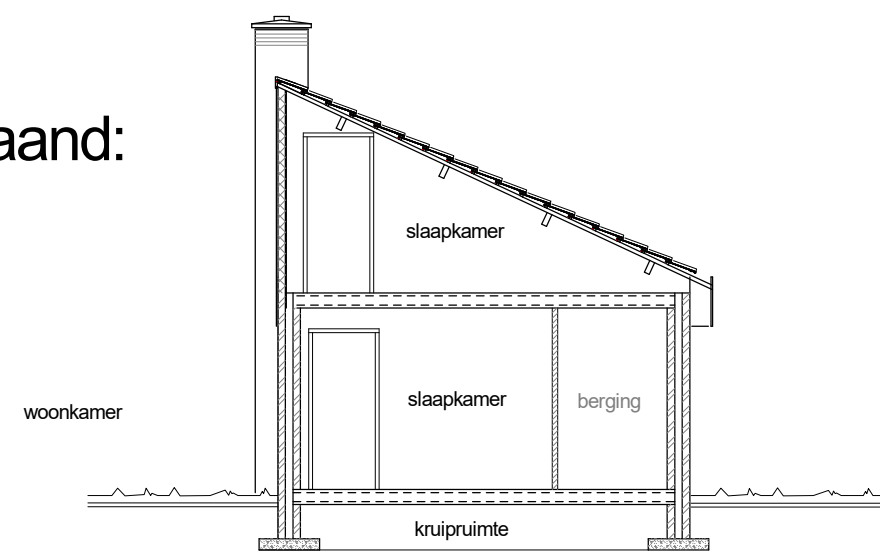

doorsnede A-A bestaand

gewijzigd:

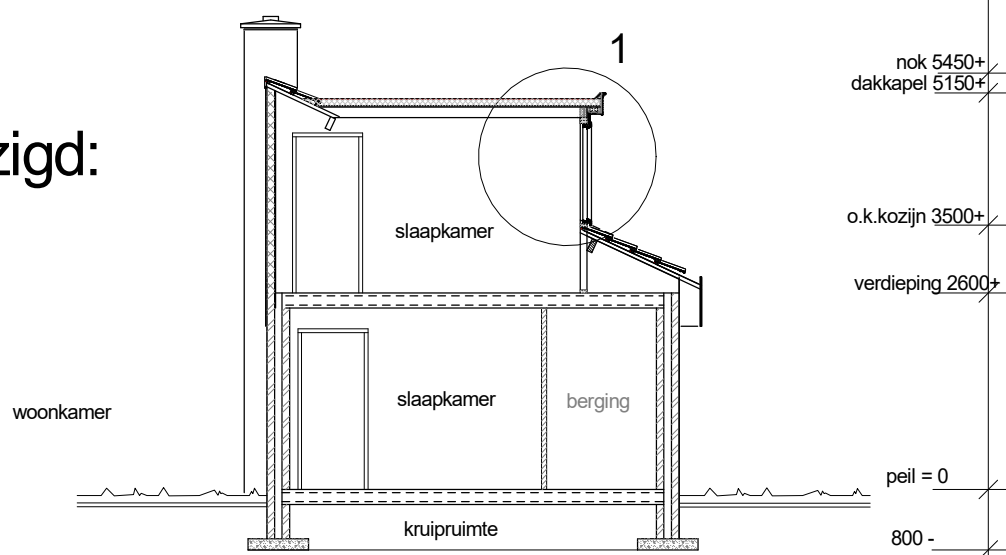

doorsnede A-A gewijzigd

OMSCHRIJVING DAKKAPEL:
plaatsen van een dakkapel tbv nieuwe badkamer

kunststof kozijn verdiept profiel , kleur WIT
zijwangen : keralit schroot ZWART
dakrand : Keralit boeddeel WIT.
dakbedekking : EPDM

plafondhoogte 2100 mm

regelbare ventilatie-roosters in kozijn badkamer.
merk/type: Duco Ton 10 'zr' 10,3 dm3/s.
bad kamer ventileren met pijp Ø125mm 14 dm3/s





Isolatiewaarden:
dak en zijwanden: minimaal Rc. 2.5

Vloeren en wanden badkamer
waterdicht afwerken tot 2,1 m1 hoog

Gemeente Texel .txl

Behoort bij besluit van
Burgemeester en Wethouders van Texel,
zaaknummer: 1427556
Bijlagen: 1:1
kenmerk document:
Burgemeester en Wethouders van Texel,
namens dezen, de manager Dienstverlening,
mevrouw W. Velner

OMSCHRIJVING BERGING:
Houten stijl en regelwerk.
Lariks planken, potdeksel.
Platdak met epdm dakbedekking

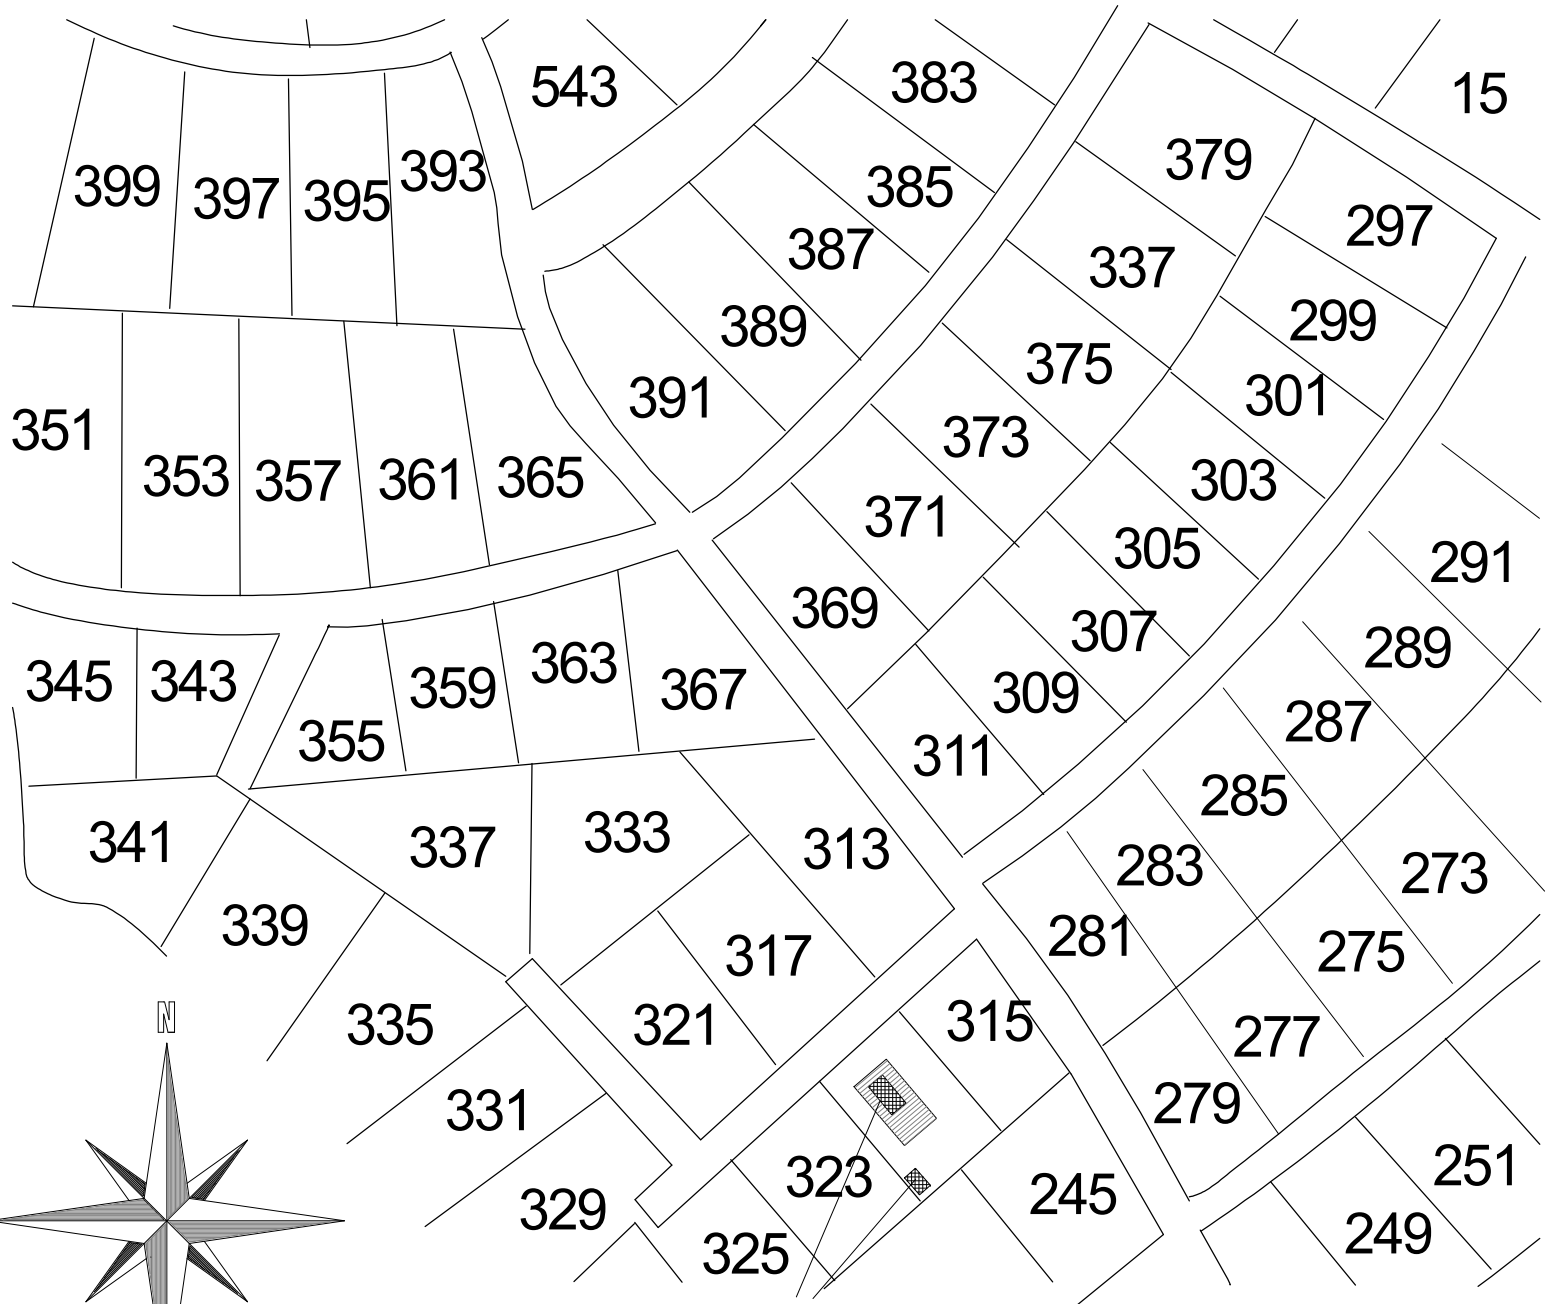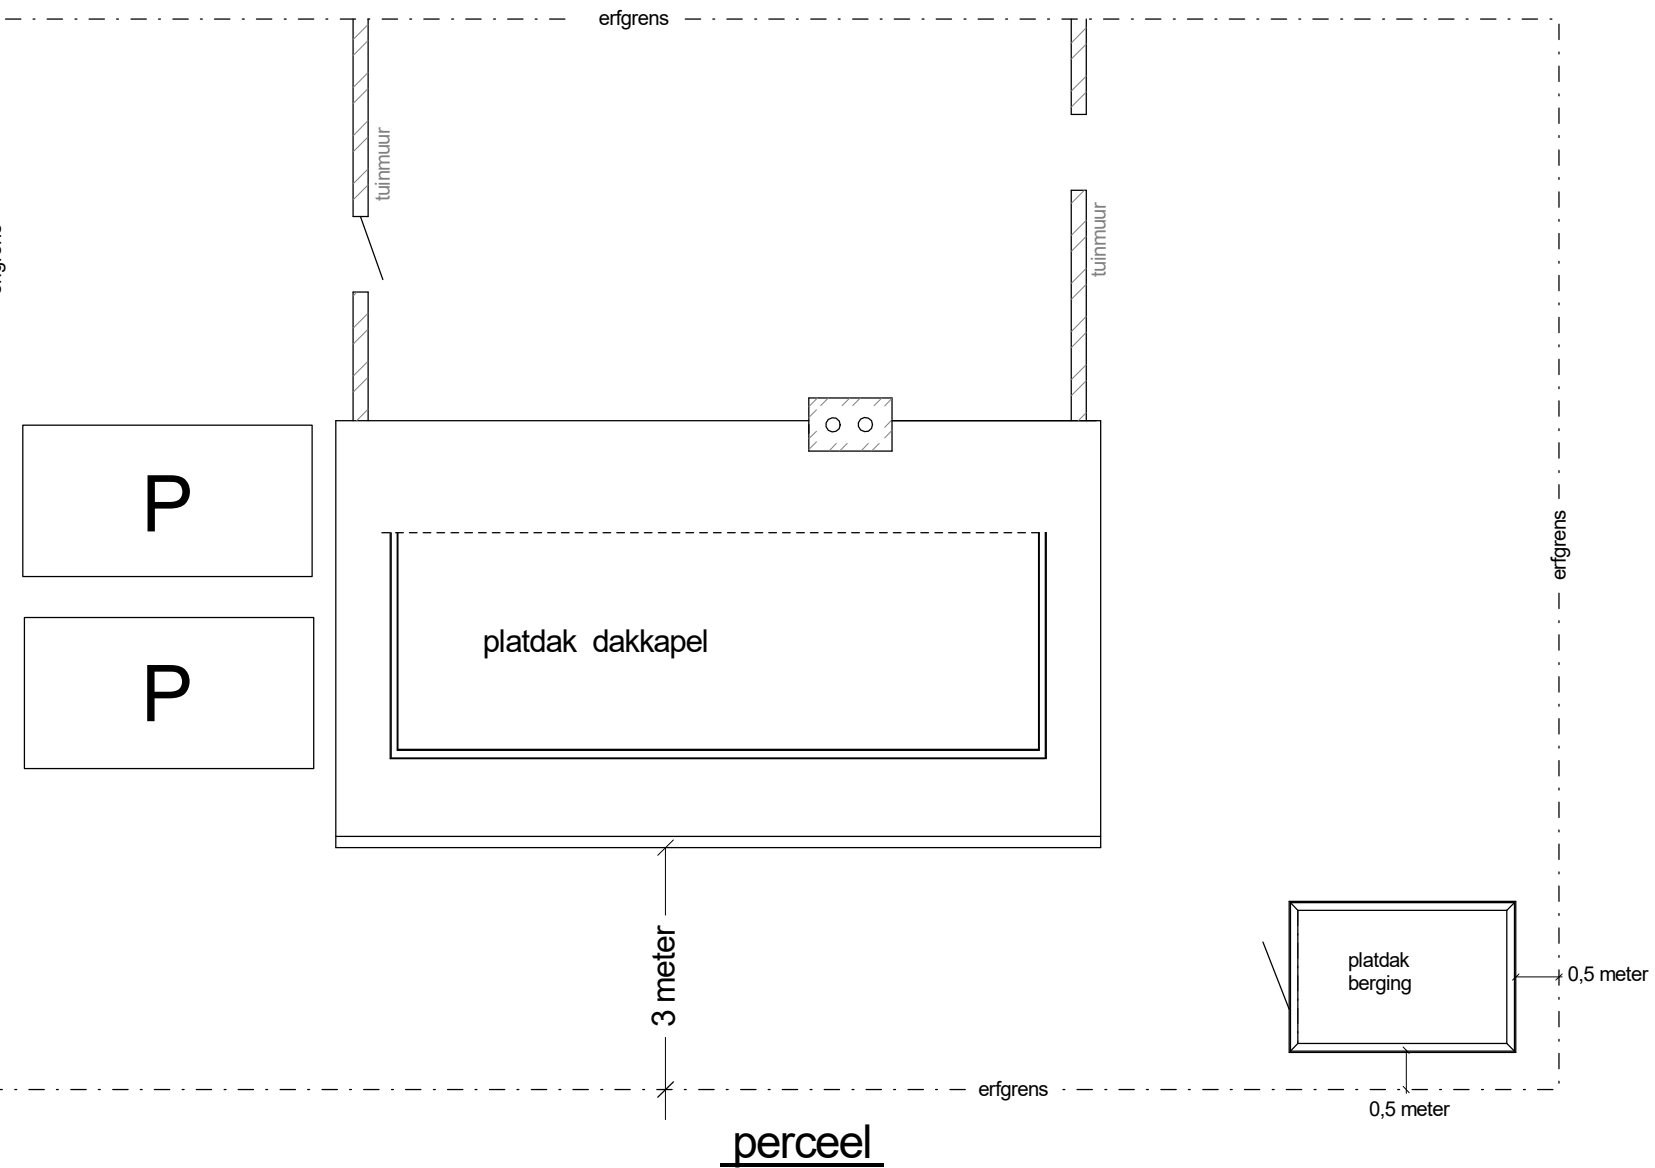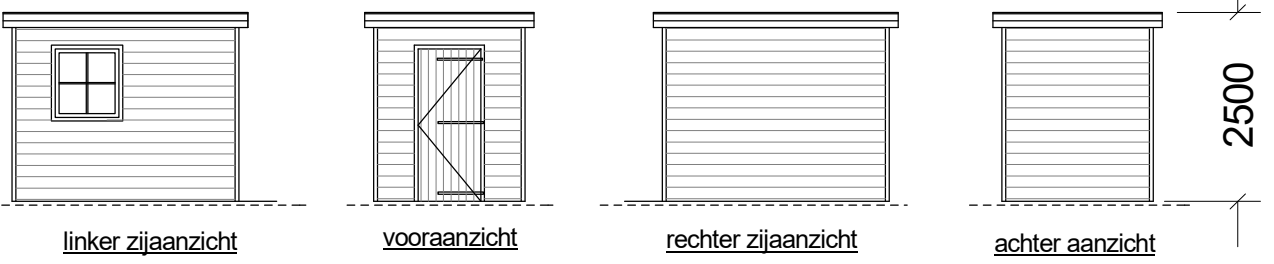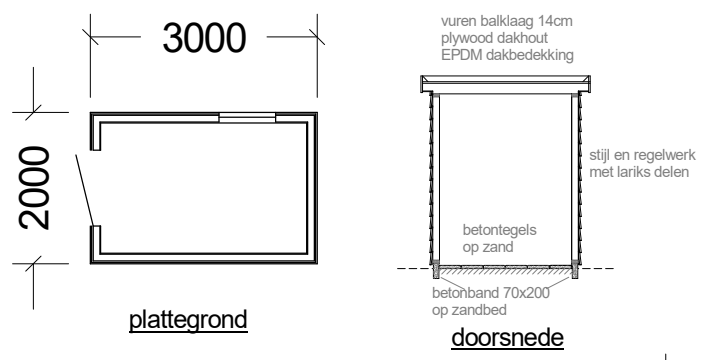

te plaatsen

Datum/Gew.	Project : PLAATSEN VAN EEN DAKKAPEL EN EEN BERGING. bungalow nr. 319 op park de Krim
02-05-2017	
18-05-2017	opdrachtgever:
19-07-2017	
tek.nr. 01	onderdeel : Bestaande en gewijzigde tekening plattegronden , gevels , doorsnede 1:100 . details 1:10 . situatie :1:1000