


gewijzigde situatie:

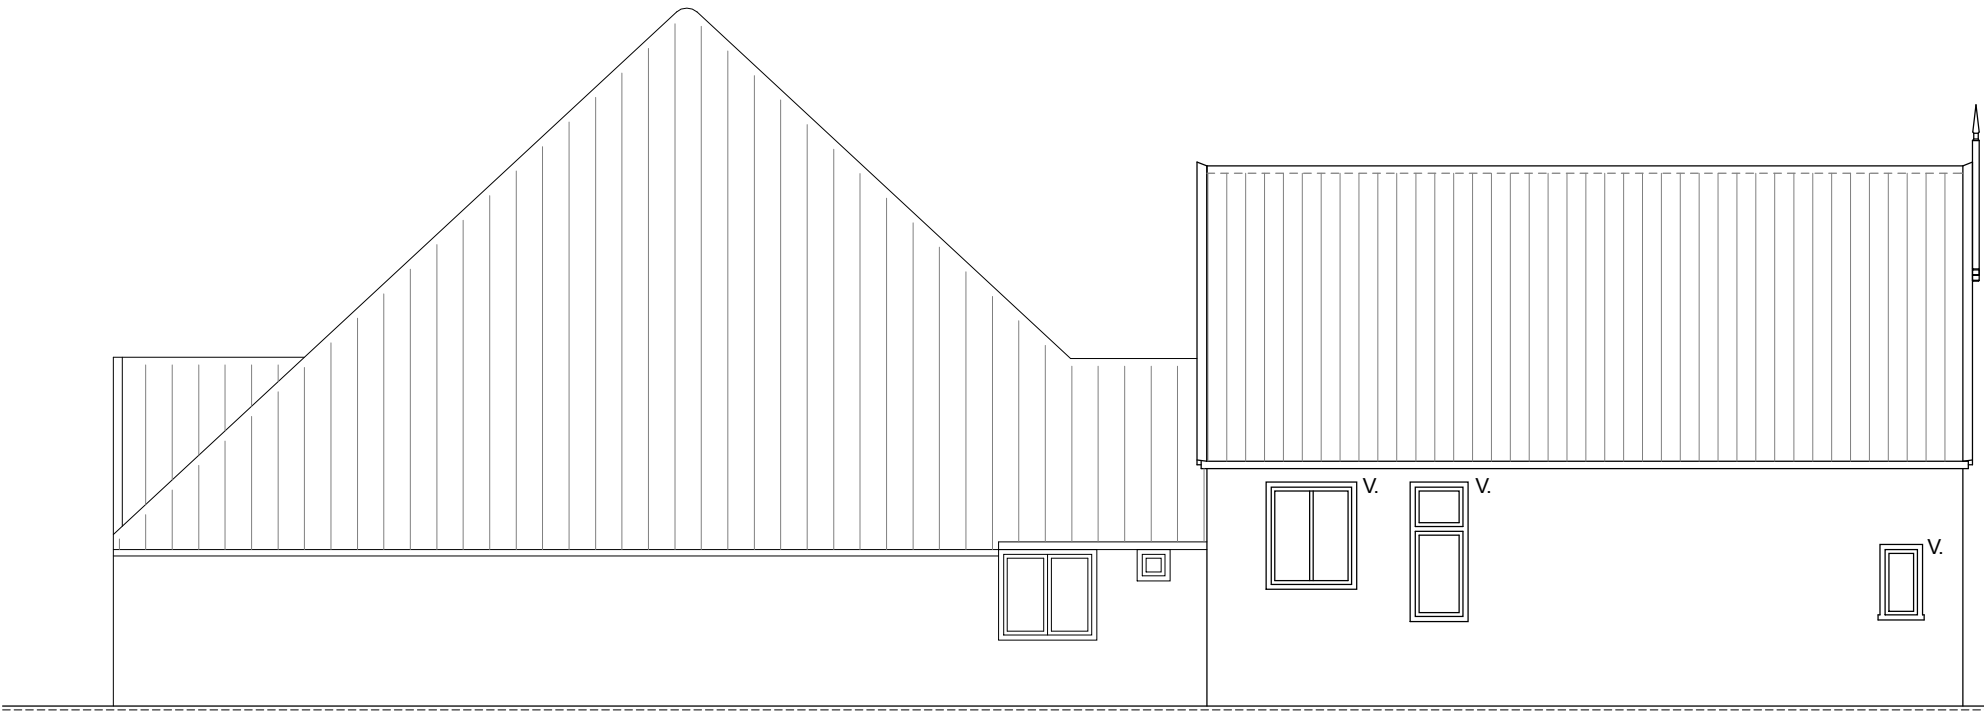


linker zijaanzicht gewijzigd




vooraanzicht gewijzigd




rechter zijaanzicht gewijzigd

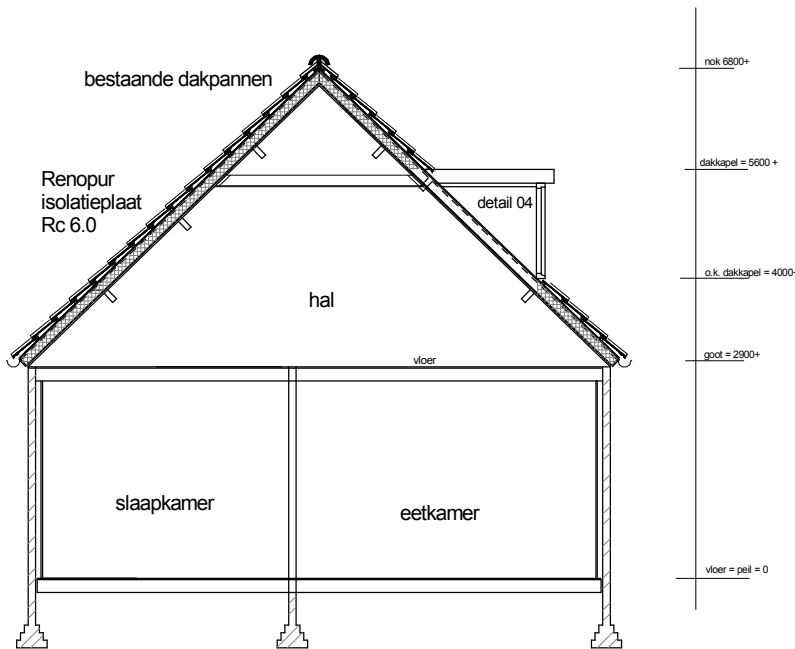

doorsnede B-B gewijzigd

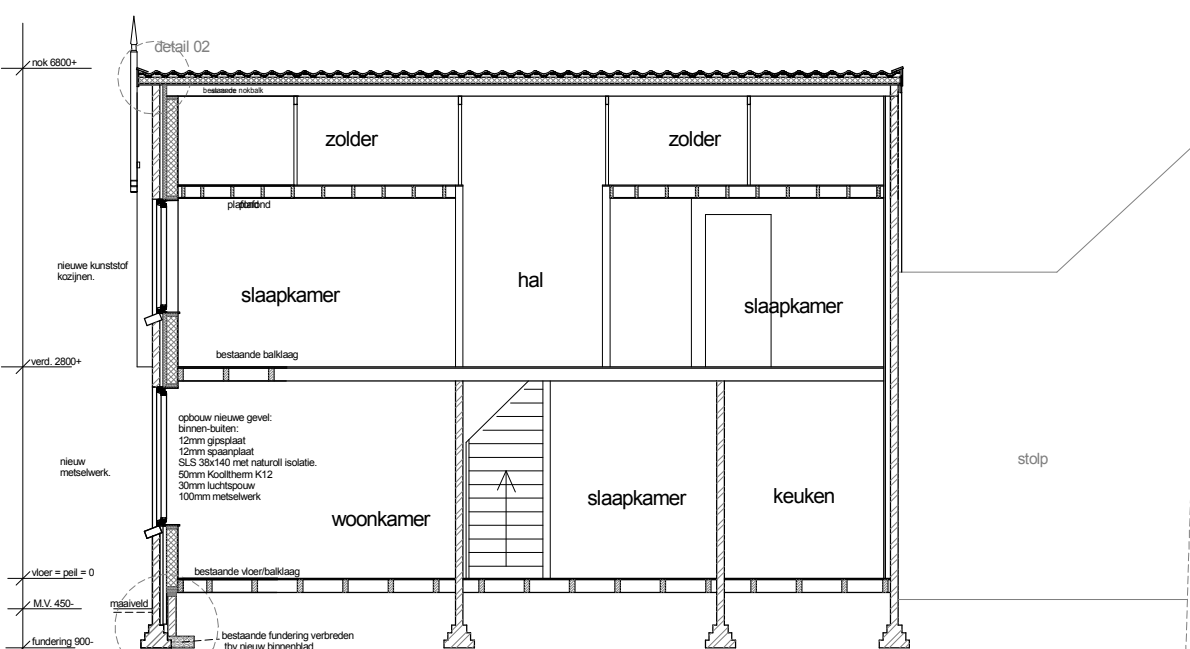


doorsnede A-A gewijzigd

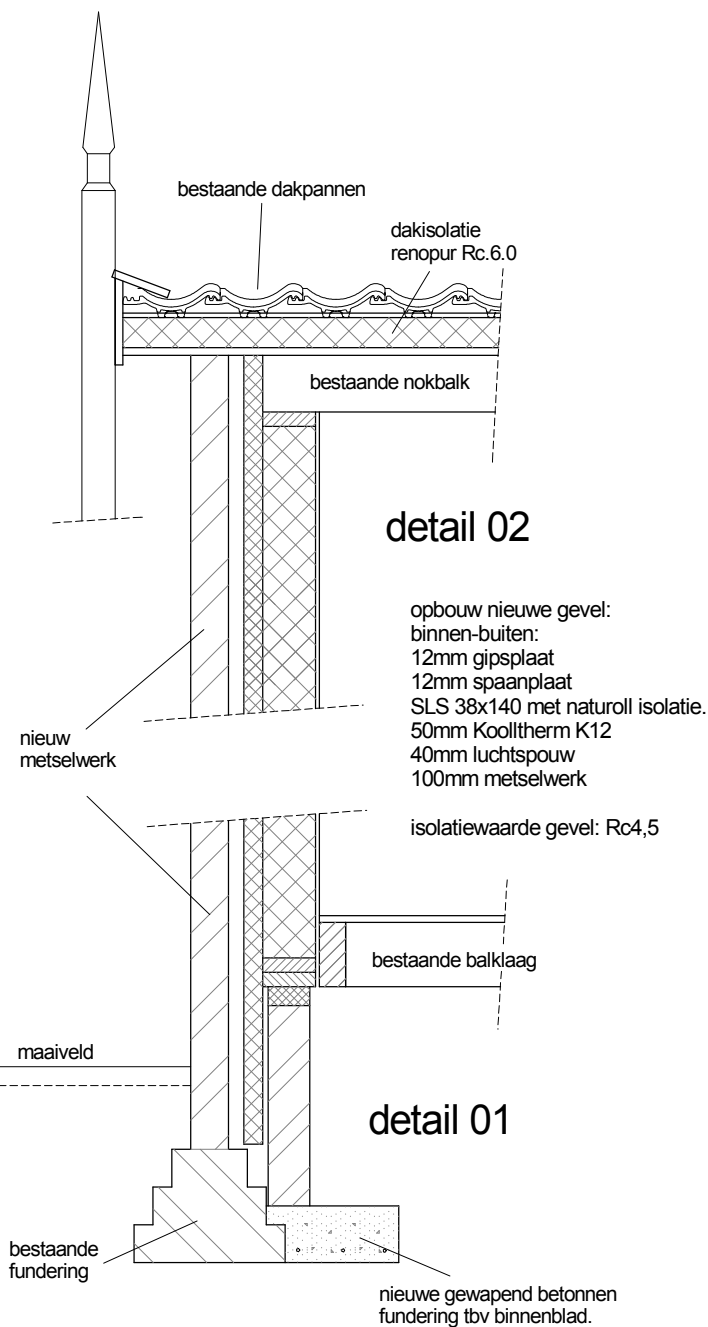


detail 02

opbouw nieuwe gevel:
binnen-buiten:
12mm glasplaat
12mm spaanplaat
SLS 38x140 met naturolf isolatie.
50mm Kooltherm K12
40mm luchtsponw
100mm metselwerk
isolatiewaarde gevel: Rc4,5

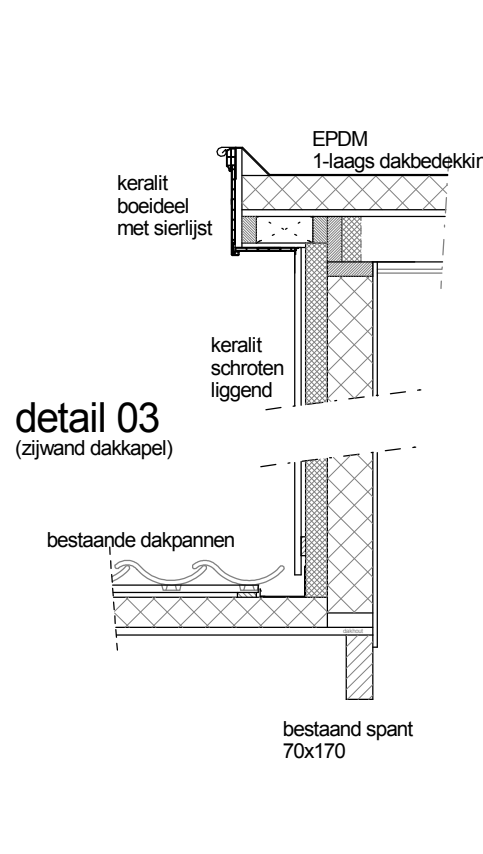


detail 03
(zijwand dakkapel)

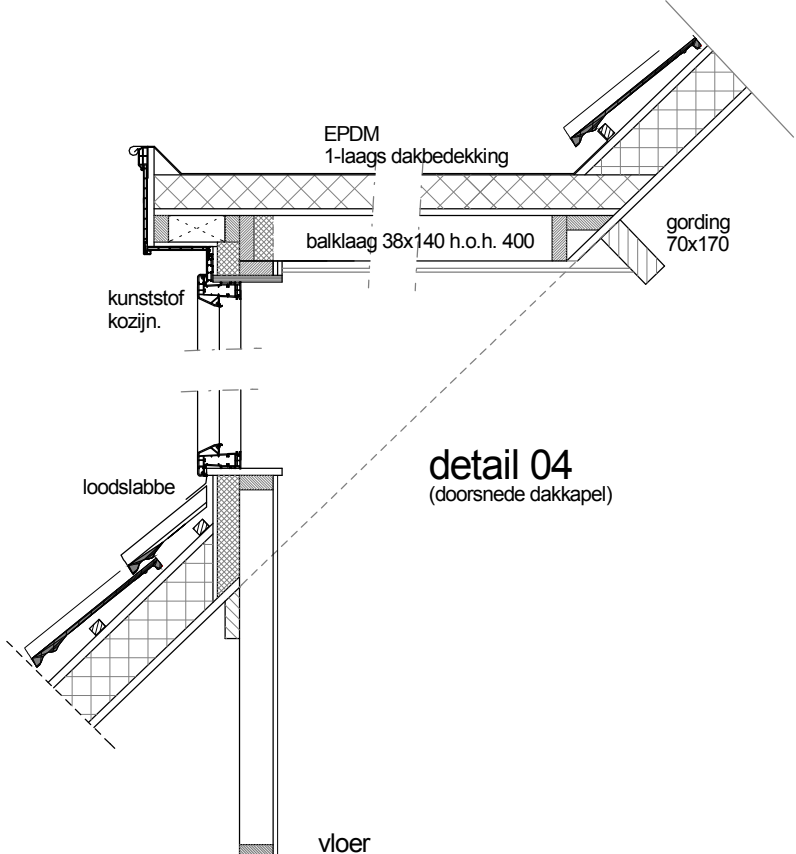


detail 04
(doorsnede dakkapel)

details dakkapel 1:20

details voorgevel 1:20

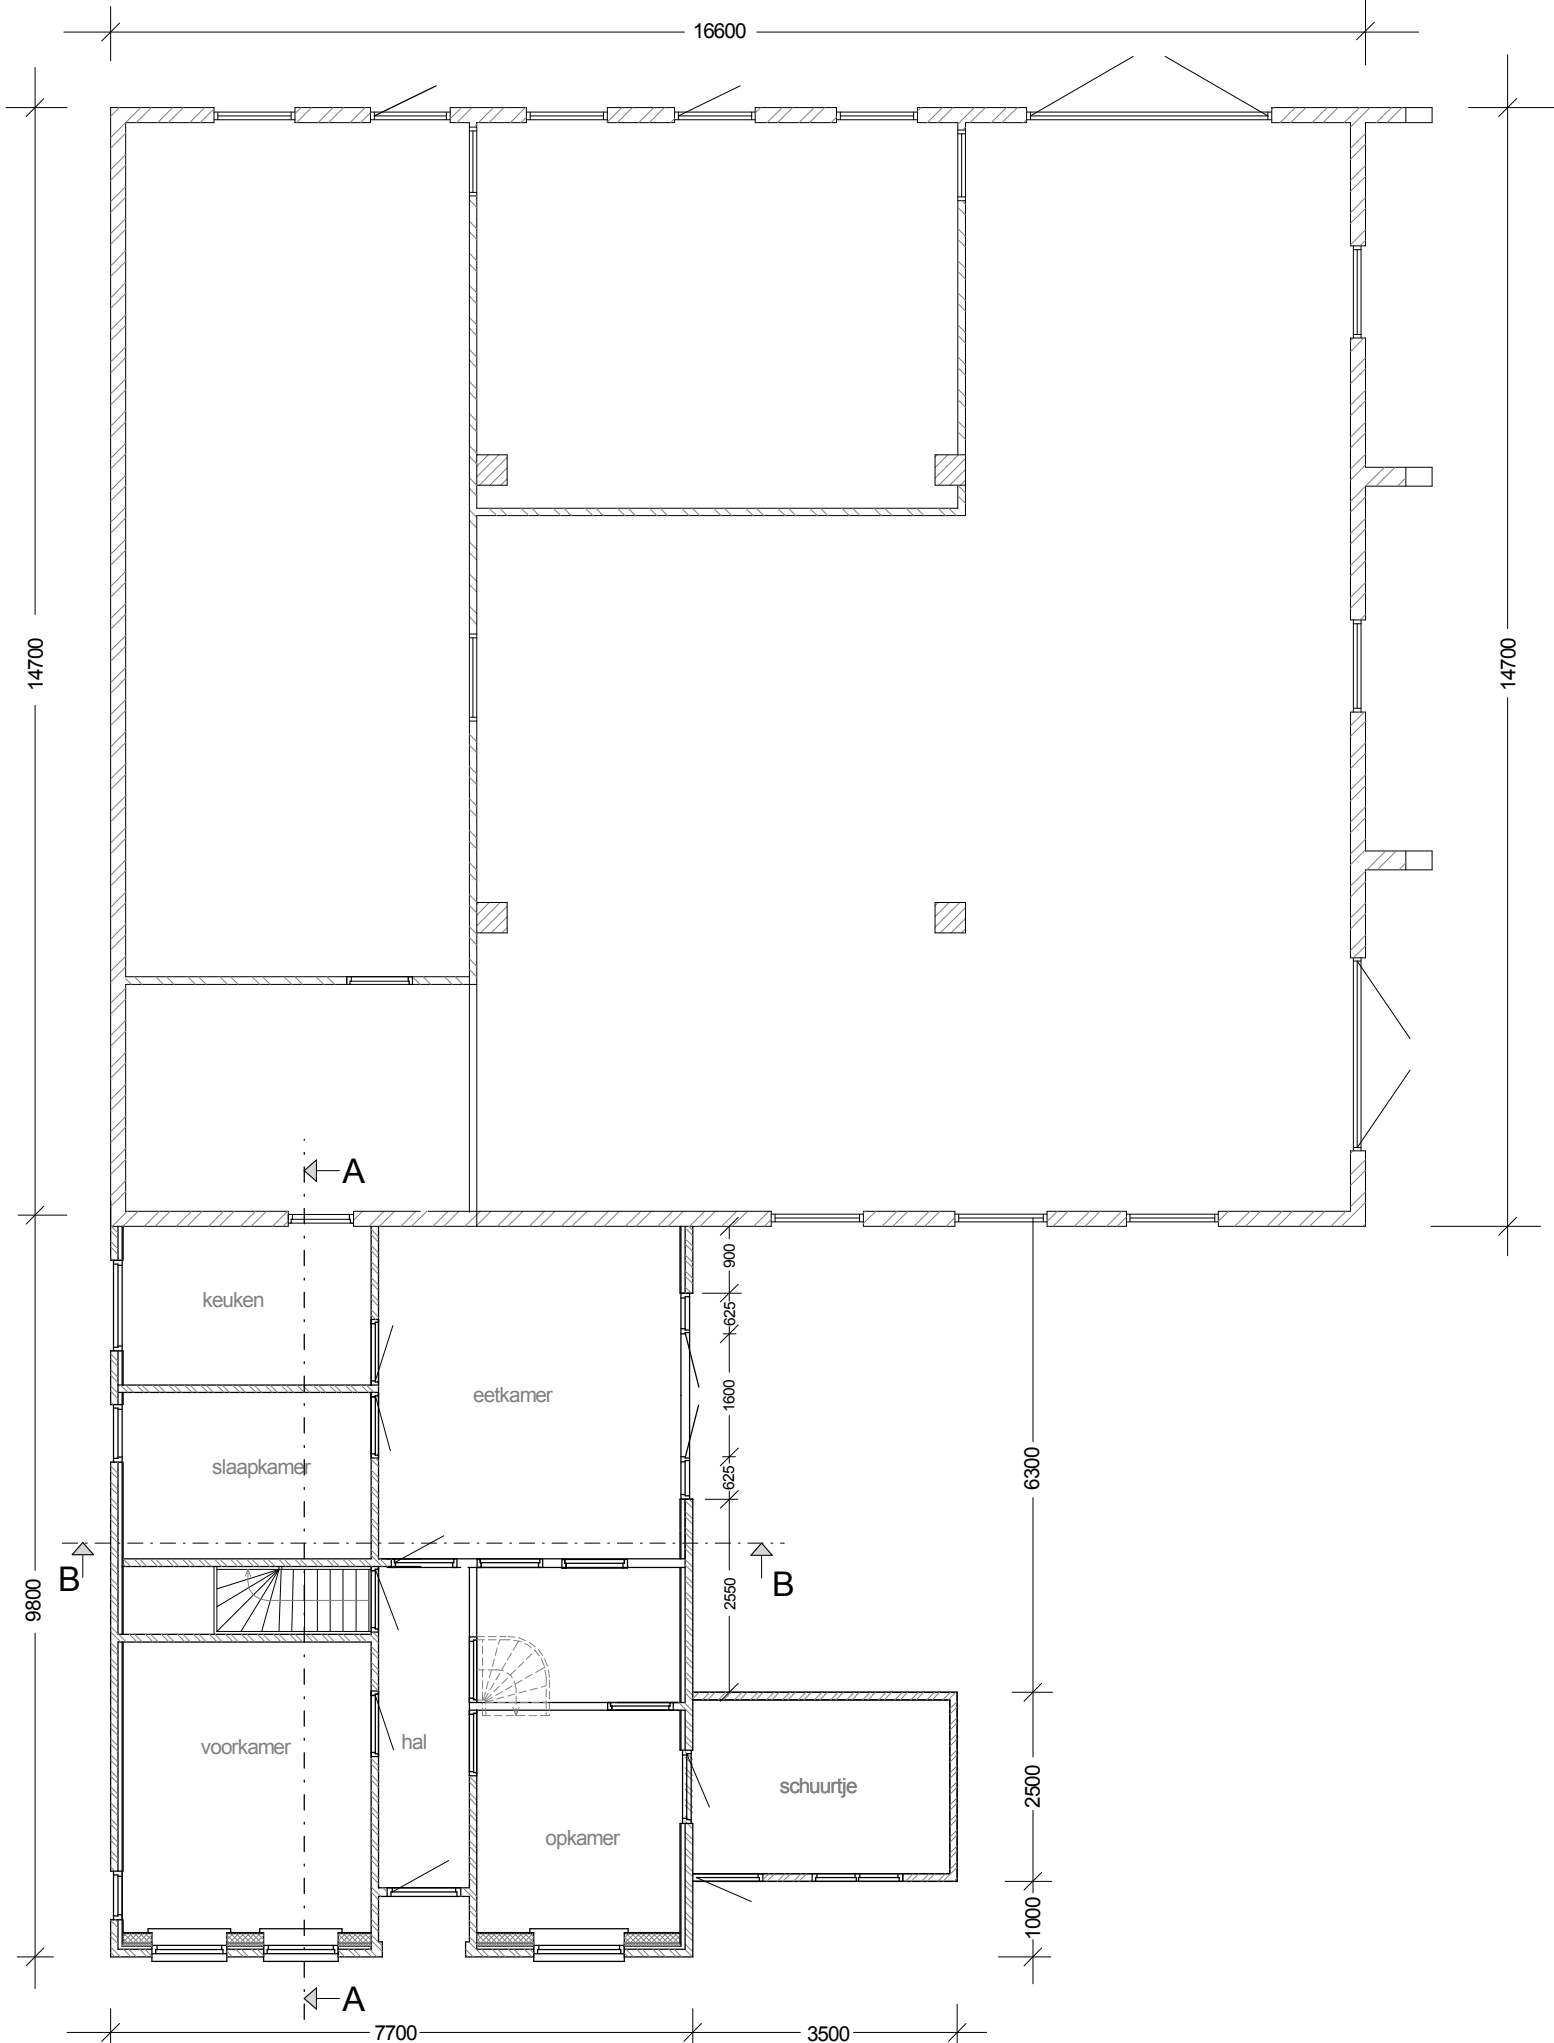

plattegrond gewijzigd

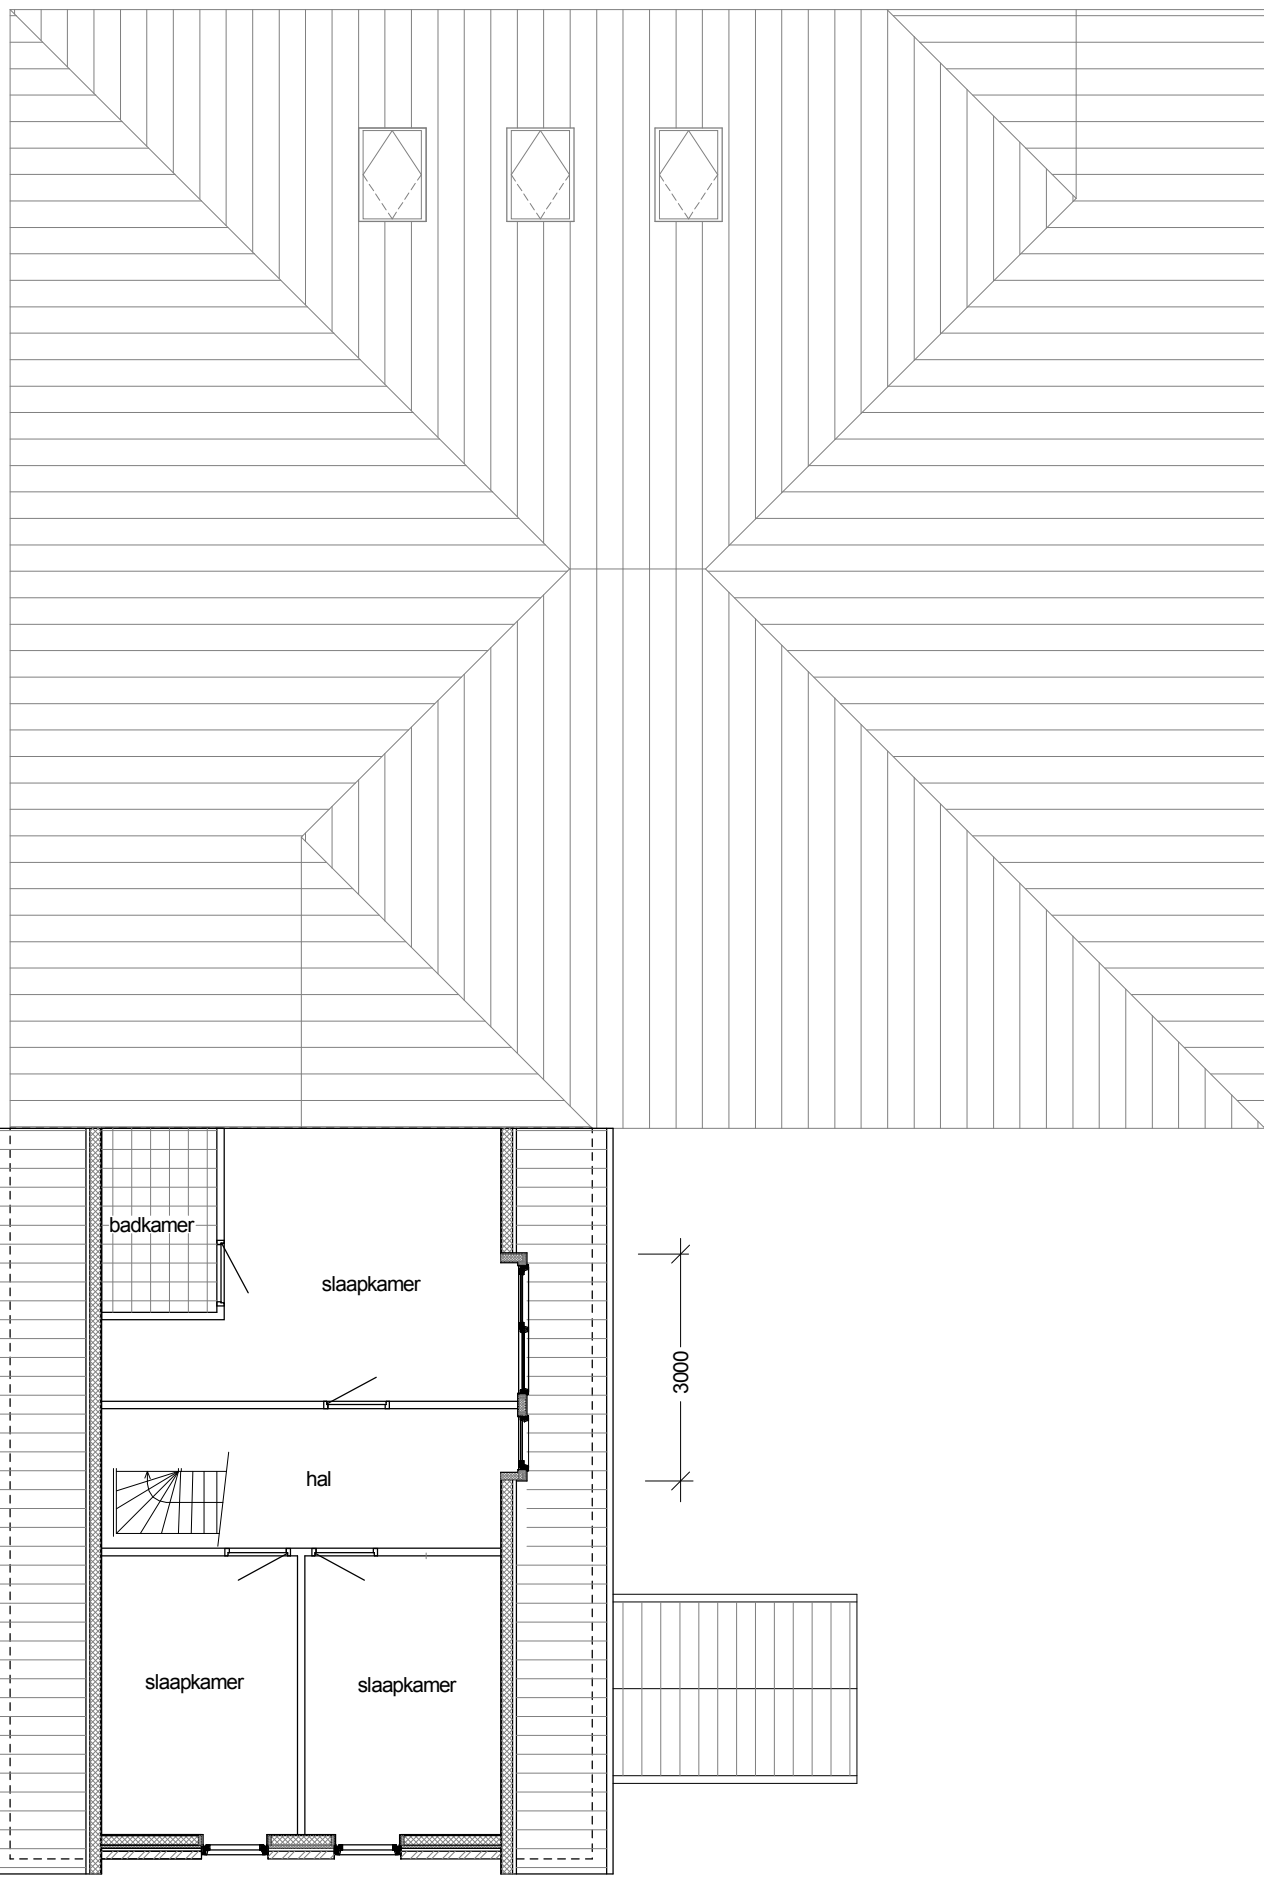

verdieping gewijzigd

OMSCHRIJVINGEN:

GEVEL:

vernieuwen van de complete voorgevel.
(gevel is ernstig gescheurd)

bestaande enkelsteens buitenmuur met
binnenbetimmering verwijderen.

opbouw nieuwe gevel:
HSB binnenblad 140mm met isolatie.
50mm Kooltherm K12 isolatie
40mm geventileerde luchtsponw
100mm nieuw metselwerk,
waalformaat kleur: maasbruin.

Isolatiewaarde gevel: Rc4,5

windveren / makelaar:
red cedar , kleur creme/wit

kunststof kozijnen:
verdiept profiel met houtlookverbinding.
kleuren:
kozijnen: creme/wit
ramen / deuren: antiekgroen

DAKKAPEL:



vervangen van de bestaande dakkapel
isolatiewaarde Rc 4,5
kunststof kozijnen - verdiept profiel.
kleuren: kozijnen: creme, ramen: antiekgroen.
zijwangen: keralit schroten, liggend , antiekgroen
dakrand: Keralit boeiende met sierlijst: creme

ALGEMEEN:

Ventilatie: V.
waar aangegeven ventilatieroosters
toepassen.
Ducotop 50 '2r'
ventilatiecapaciteit bij 1 pa/m1: 14,8 dm3/s

beglazing:
HR++ beglazing toepassen.
U-waarde: <1,2 W/m2K
beglazing lager dan 850mm
uitvoeren in veiligheidsglas.

Gemeente Texel .txl
Behoort bij besluit van
Burgemeester en Wethouders van Texel,
zaaknummer: 1413467
Kenmerk document: bijlage 2/3
Burgemeester en Wethouders van Texel,
namens dezen, de manager Dienstverlening,
mevrouw W. Velner

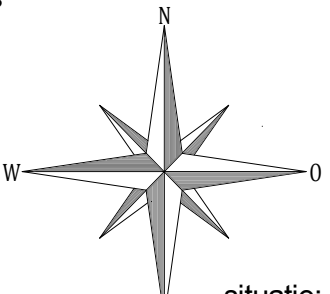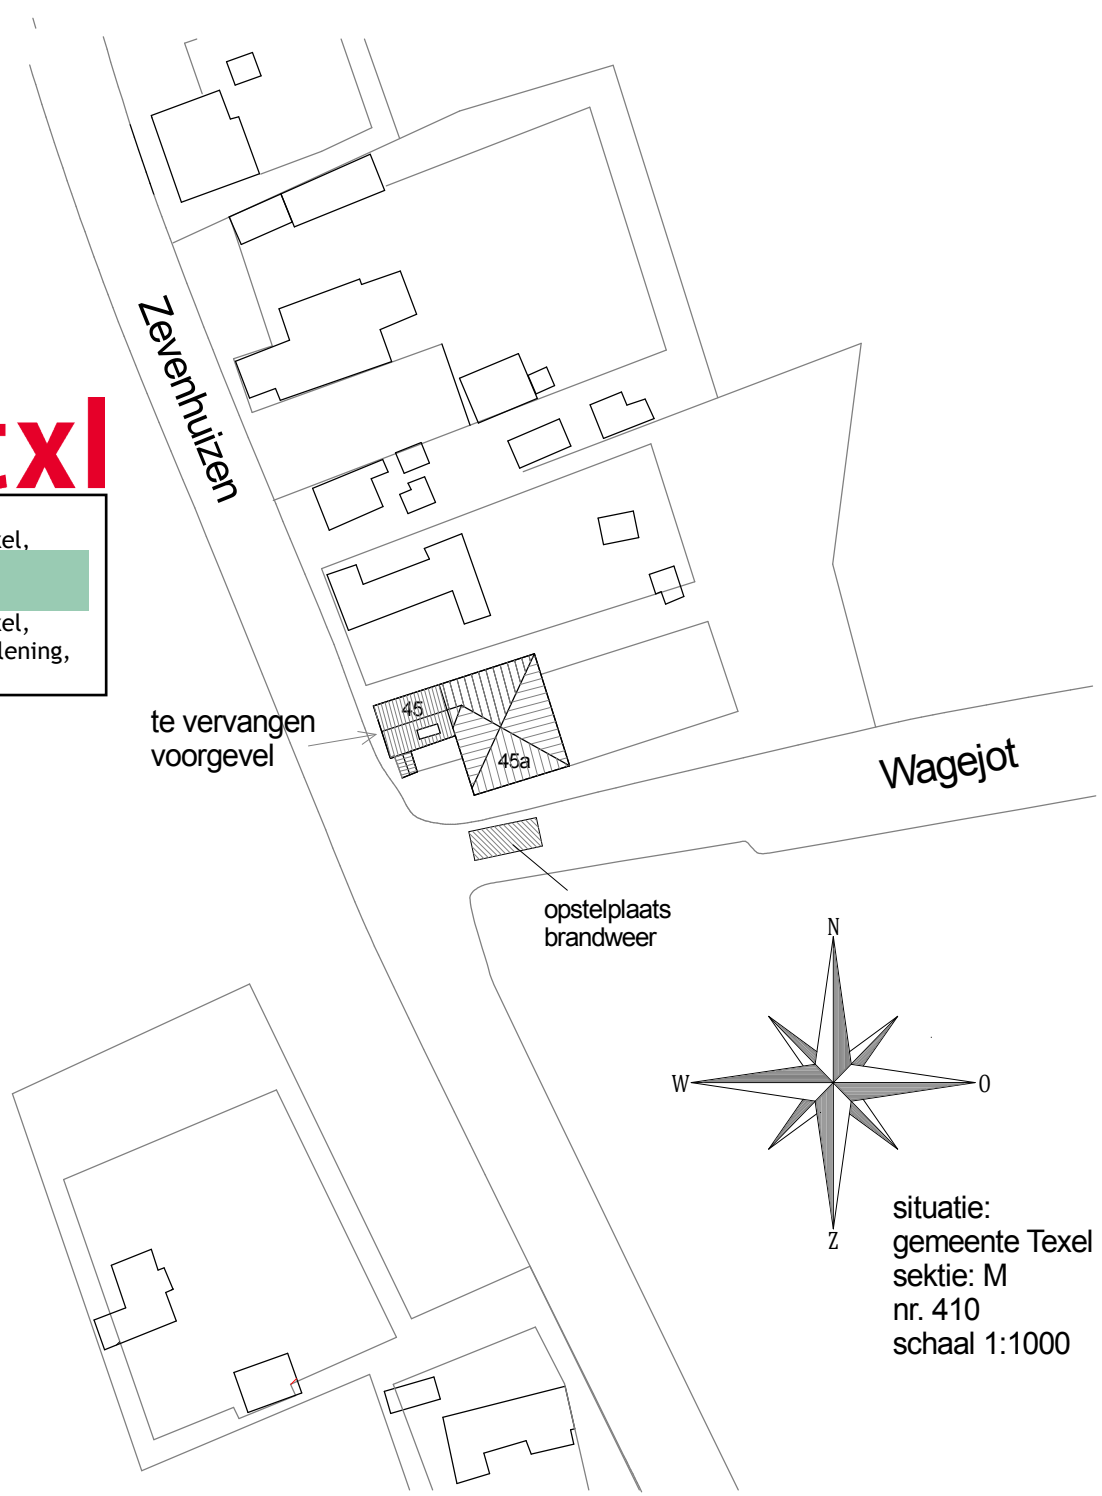

situatie:
gemeente Texel
sekte: M
nr. 410
schaal 1:1000

Datum/Gew.	Project : vernieuwen / wijzigen gevel woonhuis 45 en vergroten van een dakkapel, Zevenhuizen 45
26-06-2017	
03-07-2017	opdrachtgever:
17-07-2017	
28-08-2017	onderdeel : gewijzigde toestand: aanzichten , doorsneden, plattegronden , schaal: 1:100. situatie schaal 1:1000 Details: schaal 1:20
project nr.: 17114 tek.nr. 02	Bouw & Timmerbedrijf Texel Laagwaalderweg 47 1793 ED De Waal tel: 0222-310620 mail: info@bouwbedrijftexel.nl

