


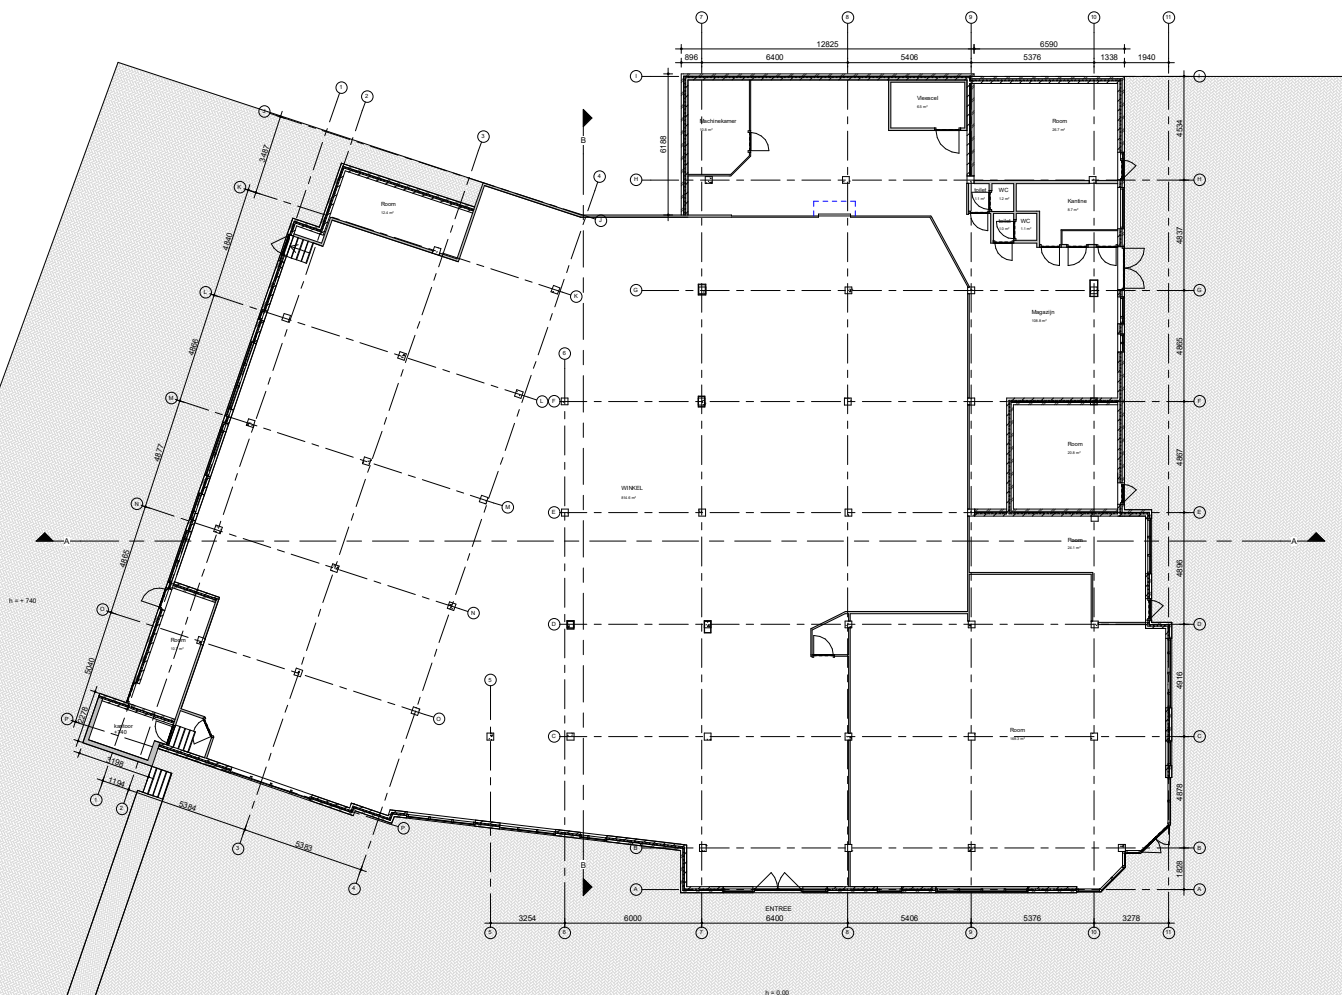

Gemeente Texel

.txl

Behoort bij besluit van
Burgemeester en Wethouders van Texel,
zaaknummer: 1414820
kenmerk document: Bijlage 2/9
Burgemeester en Wethouders van Texel,
namens dezen, de manager Dienstverlening,
mevrouw W. Veler

Alle maten in het werk te controleren

Meetcentrum Bouwmaten
Burgemeester Bakhuizenlaan 68
2501 AG Amsterdam
Tel. +316 138 35 515
Email: info@meetcentrumbouwmaten.nl


Opdrachtgever
Retail Bouw Management

Project
Jumbo Vogelenzang, Texel

Ontdeel
Begane grond
Schaal
1:100
Form
A1

Gesteld
MIM
Datum
10-4-2017 14:48:55
Tekeningnr.
01

© Meetcentrum Bouwmaten -aan de maatvoering in deze tekening kunnen geen rechten worden ontleend-

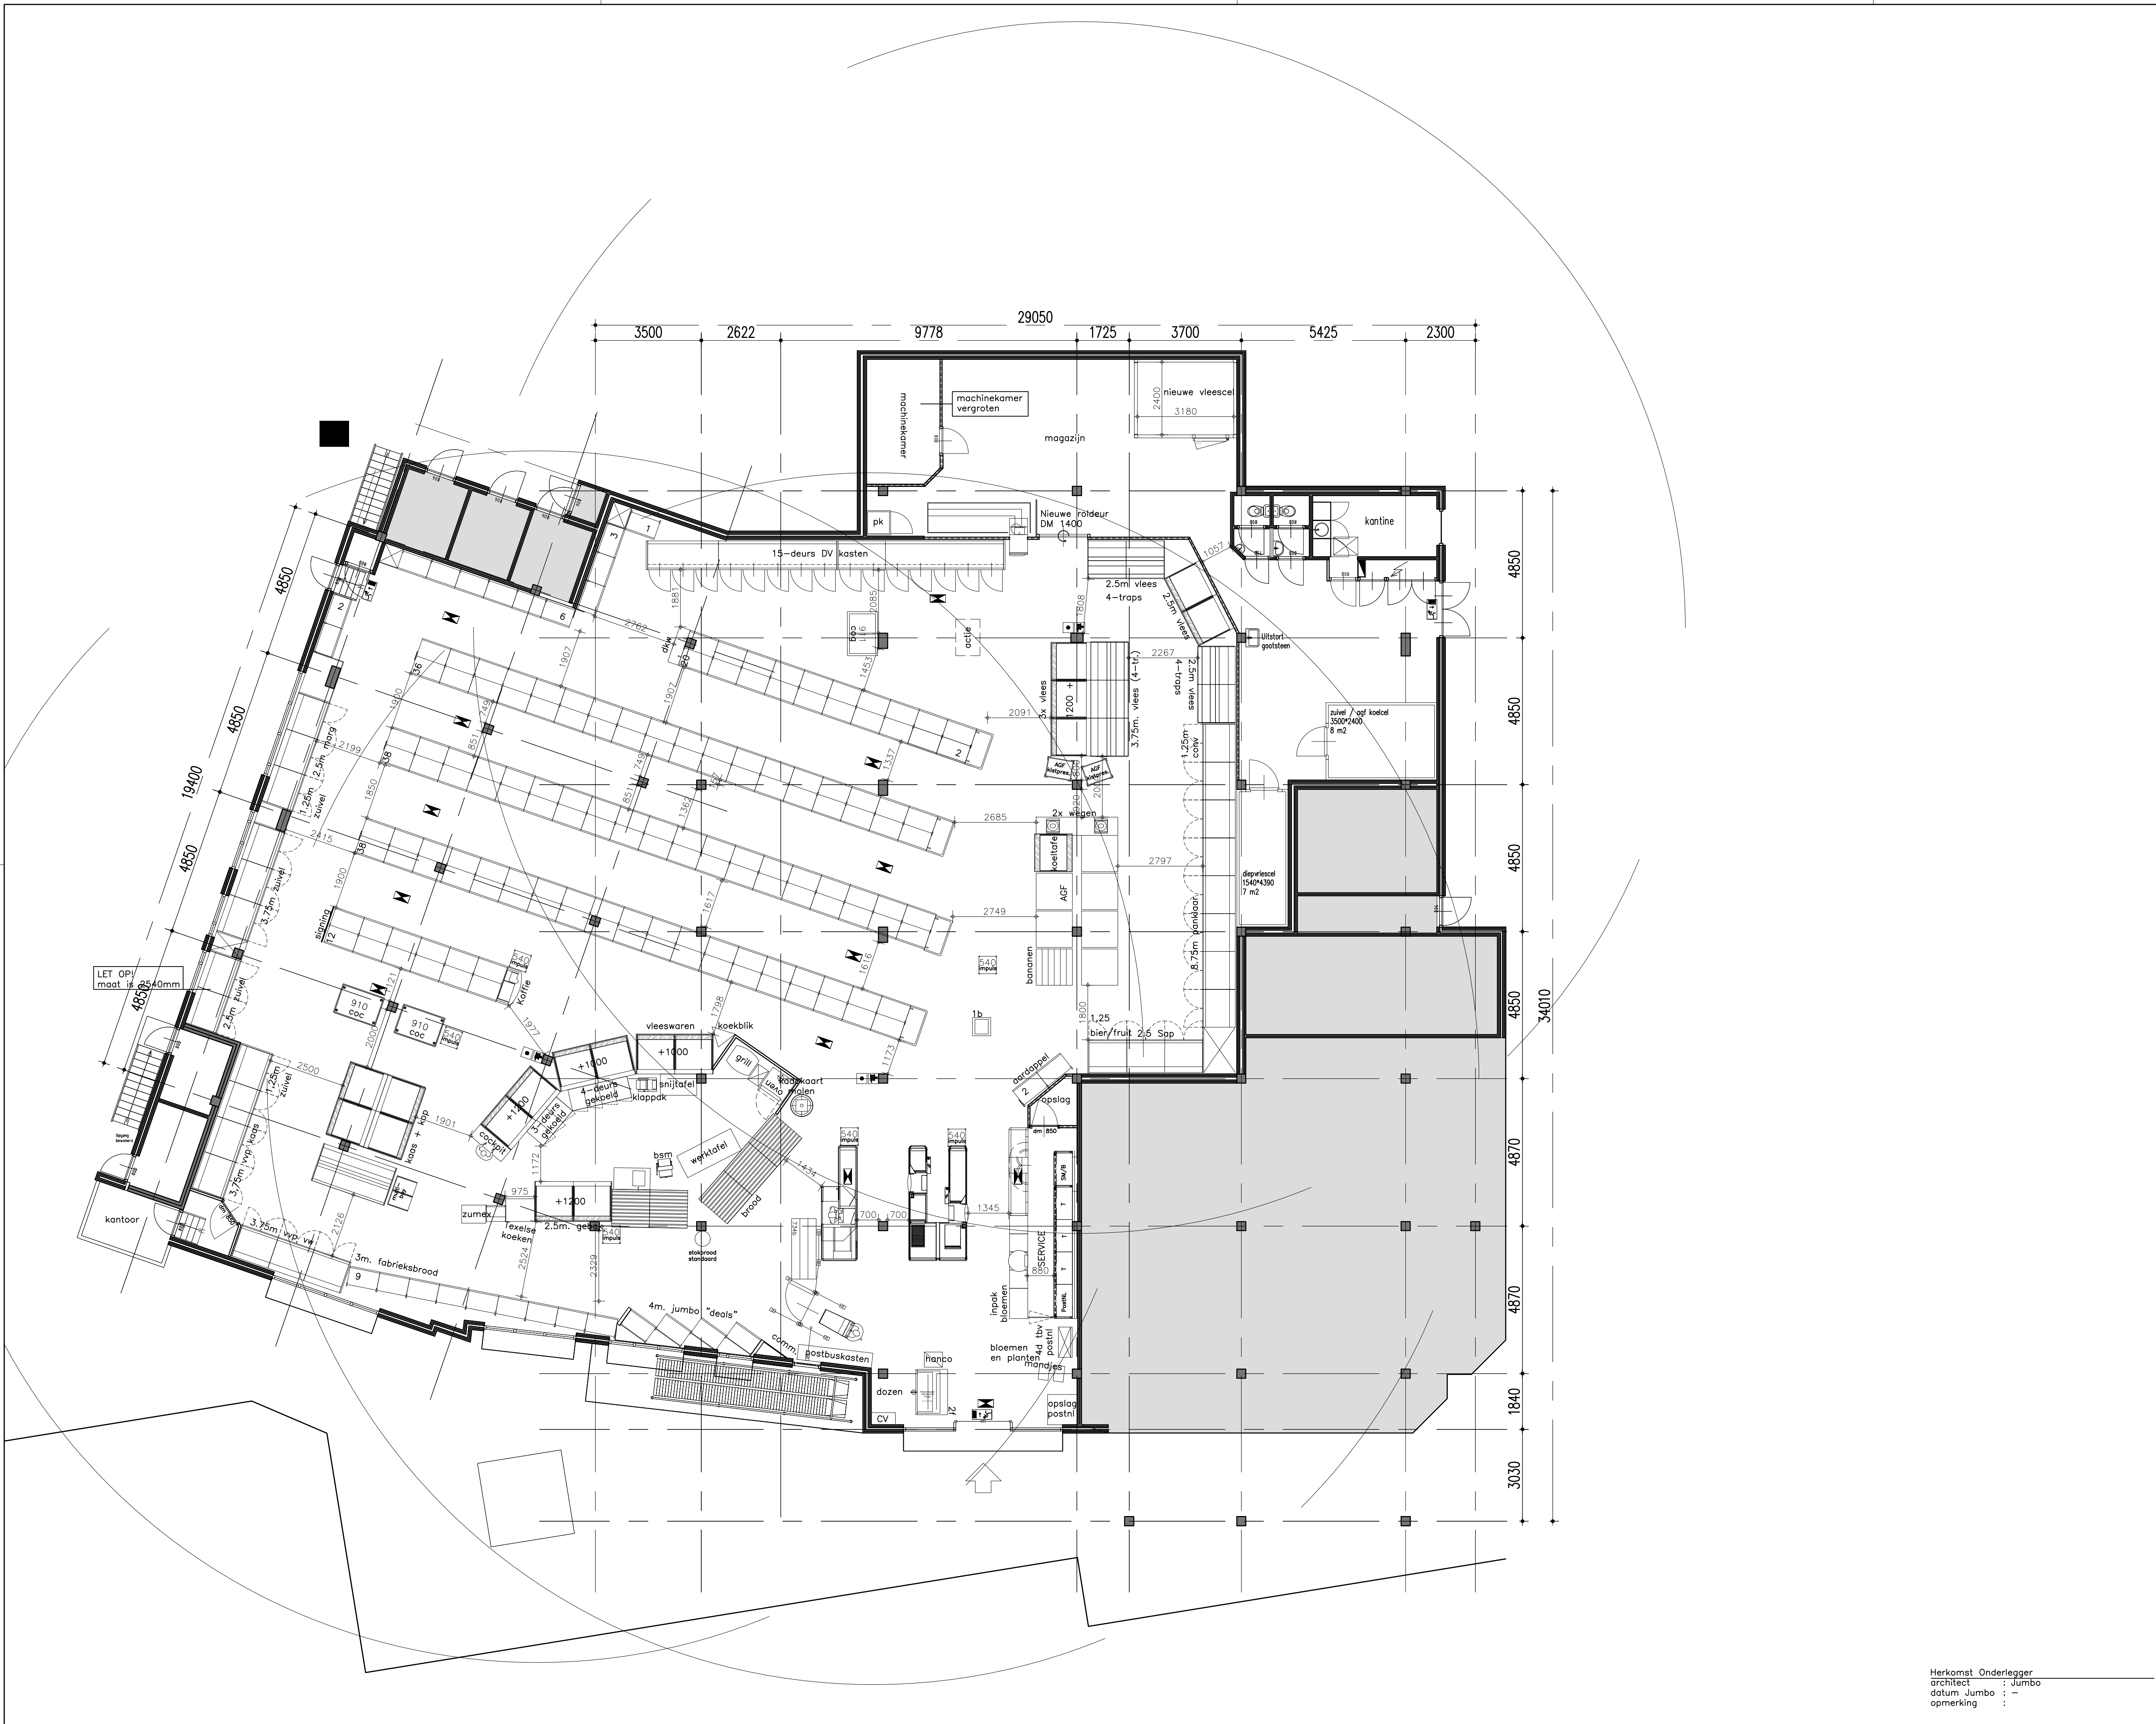

Indeling slagerij 00.0 m² werkgebied	Indeling vers-eiland 00.0 m² werkgebied
1. weegschaal	1. weegschaal
2. menger	2. rekfolie machine
3. gehaktmolen	3. snijmachine
4. verpak.-kruidentafel	4. werk-/verpak.tafel
5. wasmeubel RVS	5. deel-o-maat
6. snijmachine	6. kaashakker
7. verpak.tafel 2m	
8. cockpittafel 2m	
9. inpakmachine	oppervl. bakkerij 00.0 m² werkgebied

RENVOOI oppervlakten	
BVO begane grond (NEN 2580)	0 m²
BVO verdieping (NEN 2580)	0 m²
BVO overig (NEN 2580)	0 m²
BVO totaal (NEN 2580)	0 m²
WVO verkoop ruimte	0 m²
% verkoop ruimte t.o.v. bvo	0 %
Uitbreiding t.o.v. bestaand	0 m²

RENVOOI stellingen		
gondola	1.000	0 m¹
gondola	0.625	0 m¹
gondola (smal)	1.000	0 m¹
gondola (laag)	1.000	0 m¹
wandstelling	1.000	0 m¹
wandstelling (smal)	0.625	0 m¹
wandstelling (laag)	1.000	0 m¹
kopstelling		0 m¹
Totaal (metrage)		0 m¹
Voorverpakt brood		0 m¹
Jumbo Deals		0 m¹
slijterij stel.	1.000	0 m¹
speciale koppen		0 st
coc spec. schap		0 st
RADS		0 st
kolom in stelling		0 m¹
TOTAAL		0 m¹

RENVOOI	
	bestaande binnenwand
	faaywand 70mm
	entree winkel
	aanduiding vluchtrichting
	aanduiding nooduitgang
	aanduiding uitgang
	ruimte voorzien van nood-verlichting (1 lux per m2)
	brandslanghaspel (20m/30m)
	handbrandmelder
	brandmeldcentrale
	deur voorzien van panieksluiting
	schuim-blusser EHF6kg

WLM Jumbo:

JUMBO

PROJECT
Jumbo Den Burg
Vogelenzang 25, 1791 EZ

CLIENT
Jumbo Supermarkten b.v.
Veghel

SUBJECT
Layout 01

DATE
21.10.2015

SCALE
1:100

PAPERSIZE

DRAFTSMAN

DESIGNER
PROJECTMANAGER

JOBNUMBER
15JS6370-01

Jumbo Supermarkten B.V.
afd. Tekenkamer
Safariweg 41
3605 MA Maarssen
Tel: 085 - 4894355

email:
tekenkamer@jumbo.com

Do not take measurements from this drawing. All measurements must be checked during work.
This drawing is property of Jumbo Supermarkten B.V.
No part of this drawing may be reproduced, copied or otherwise used without written permission of Jumbo Supermarkten B.V.

Herkomst Onderlegger
architect : Jumbo
datum Jumbo :
opmerking :