




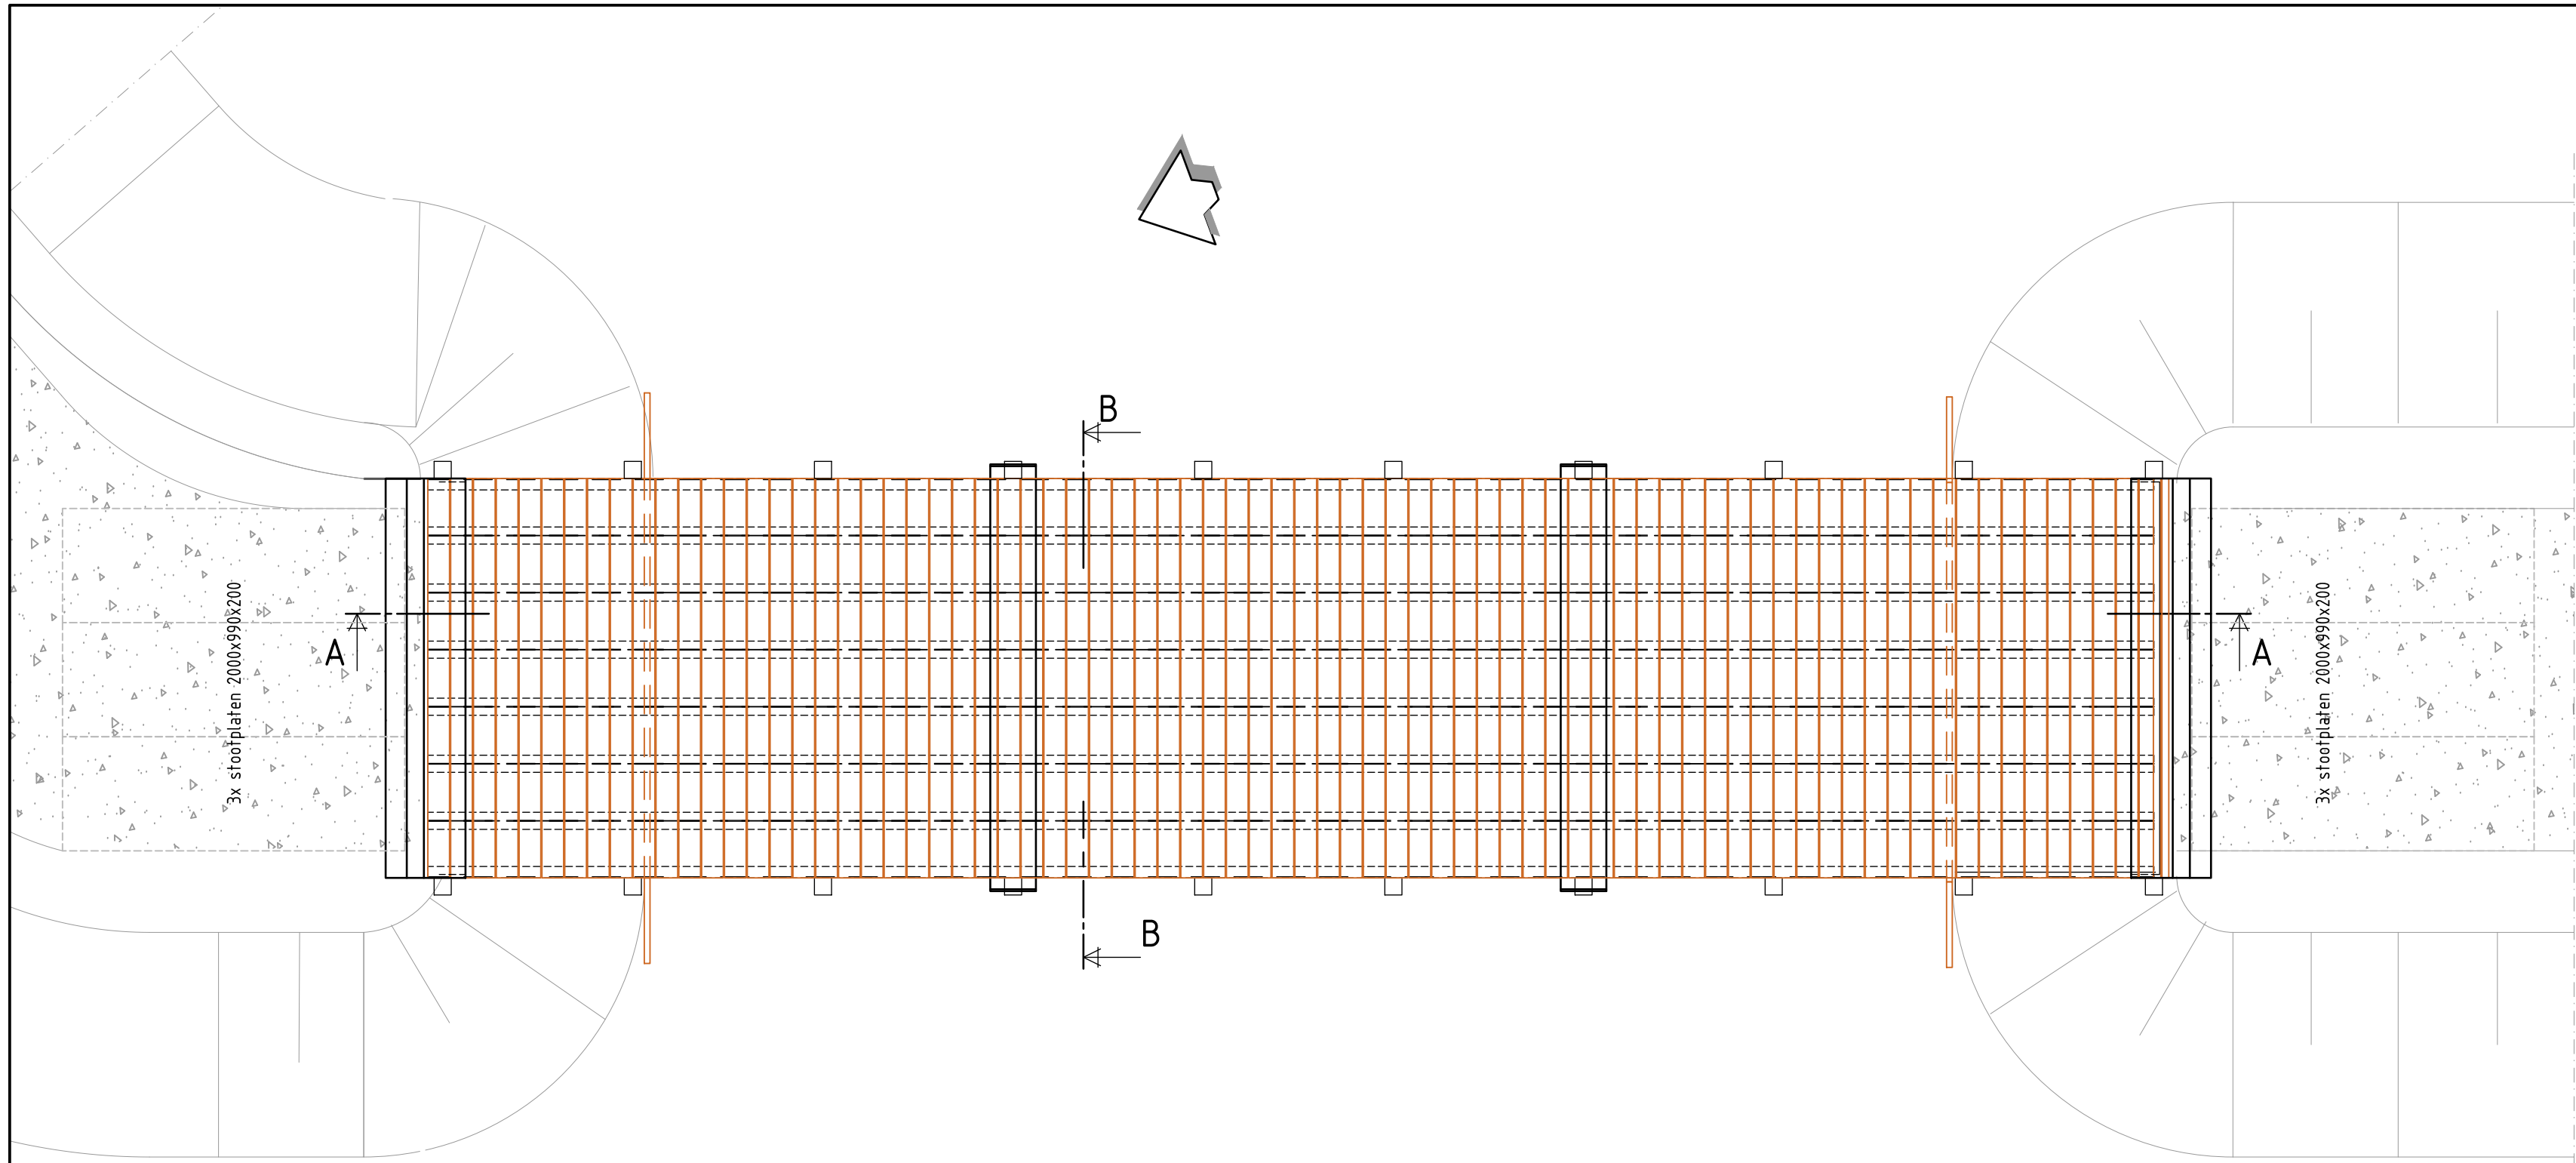


Plattegrond
schaal 1:50

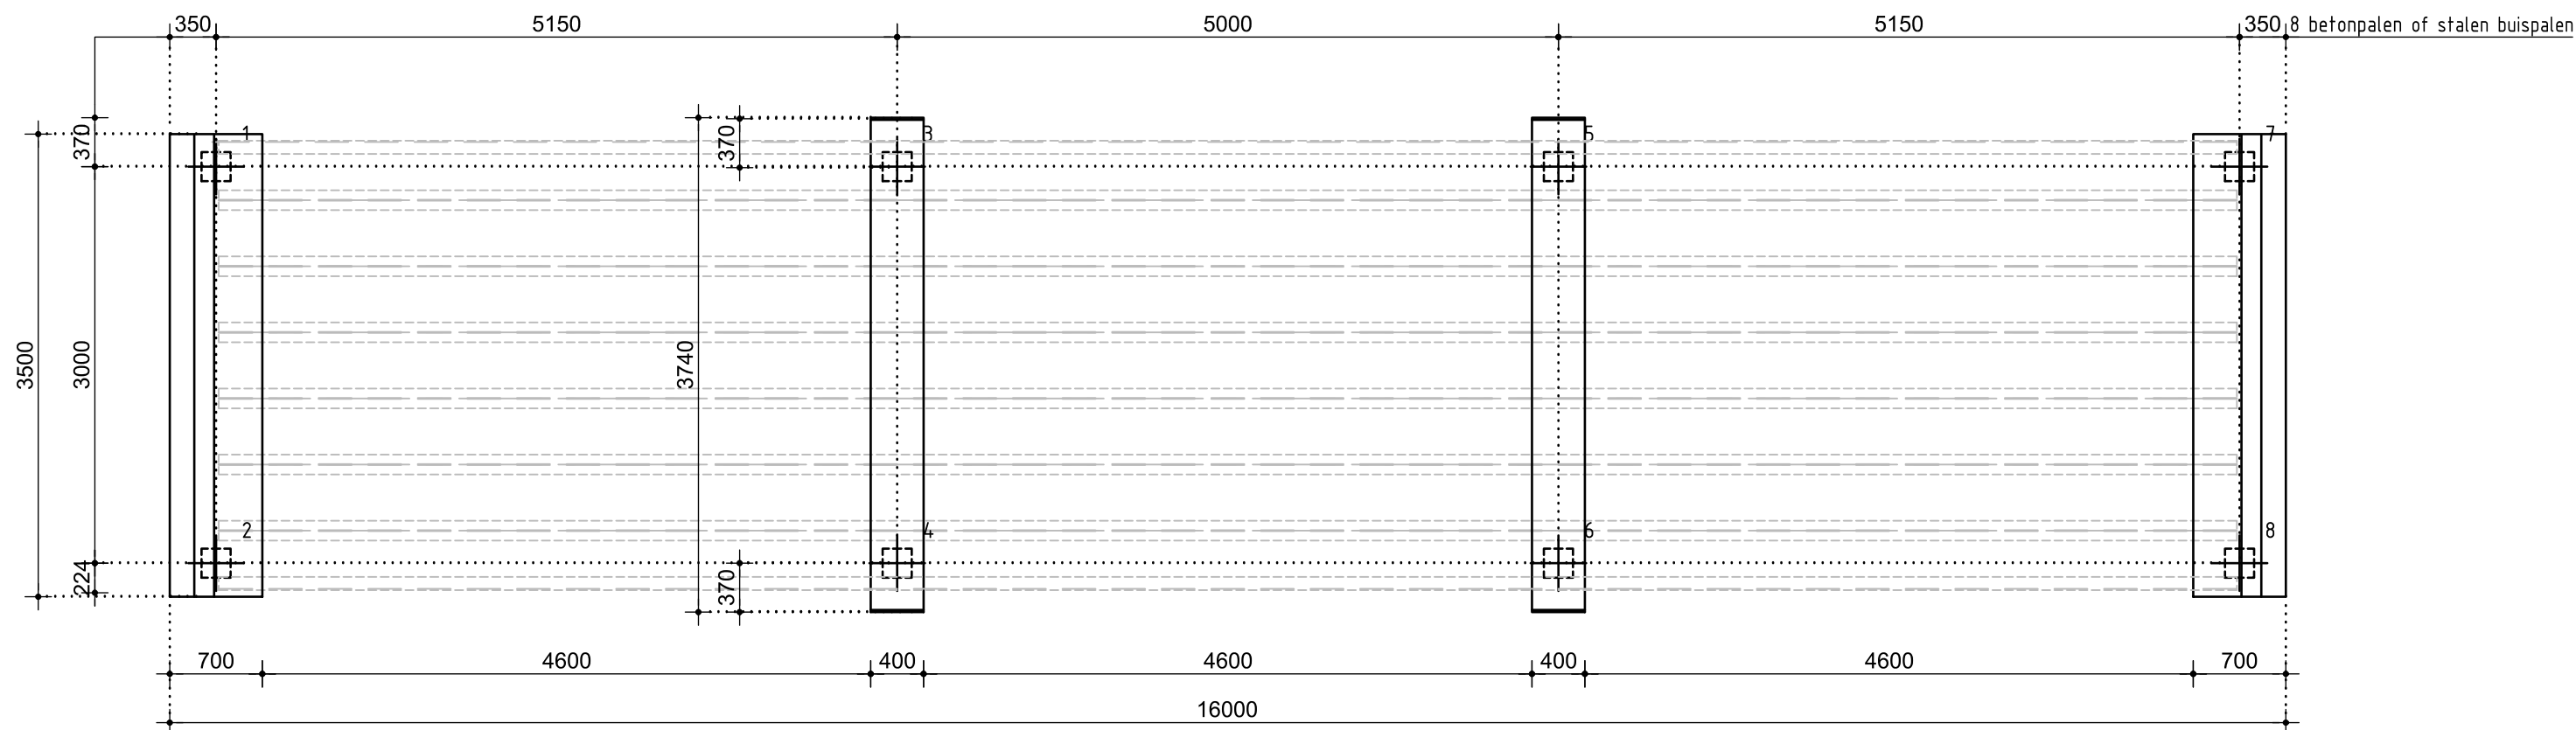


Palenplan
schaal 1:50

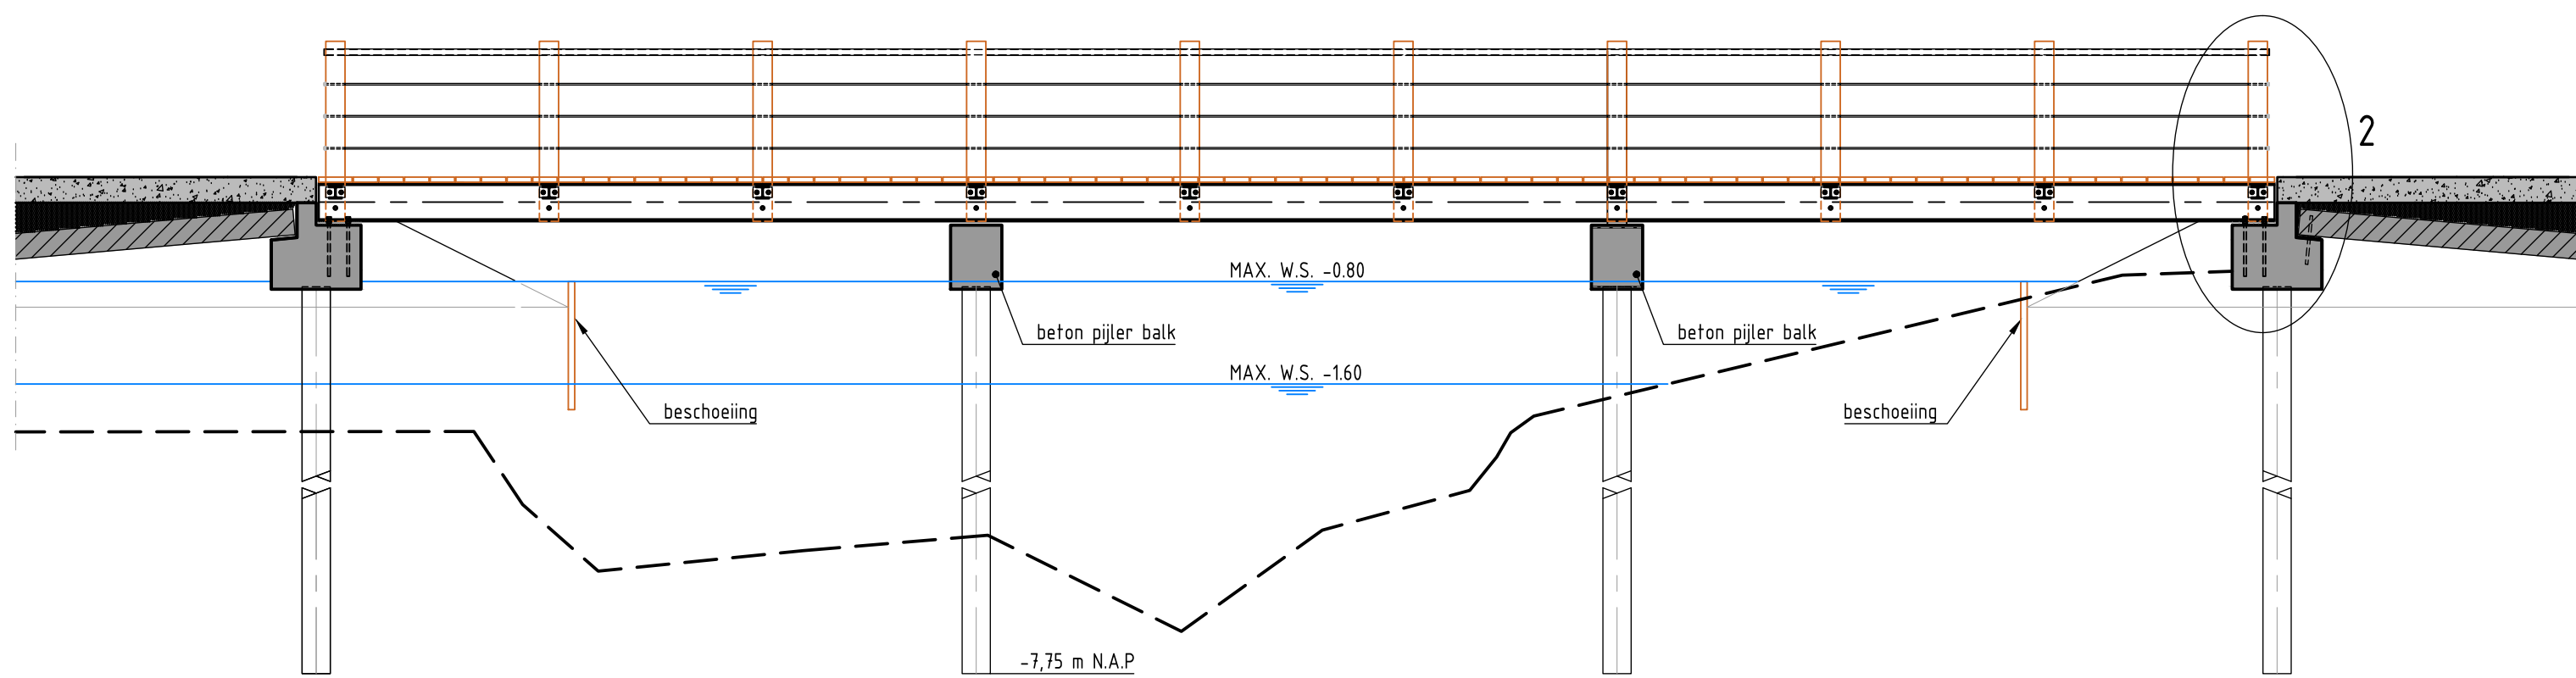


Doorsnede A-A
schaal 1:50

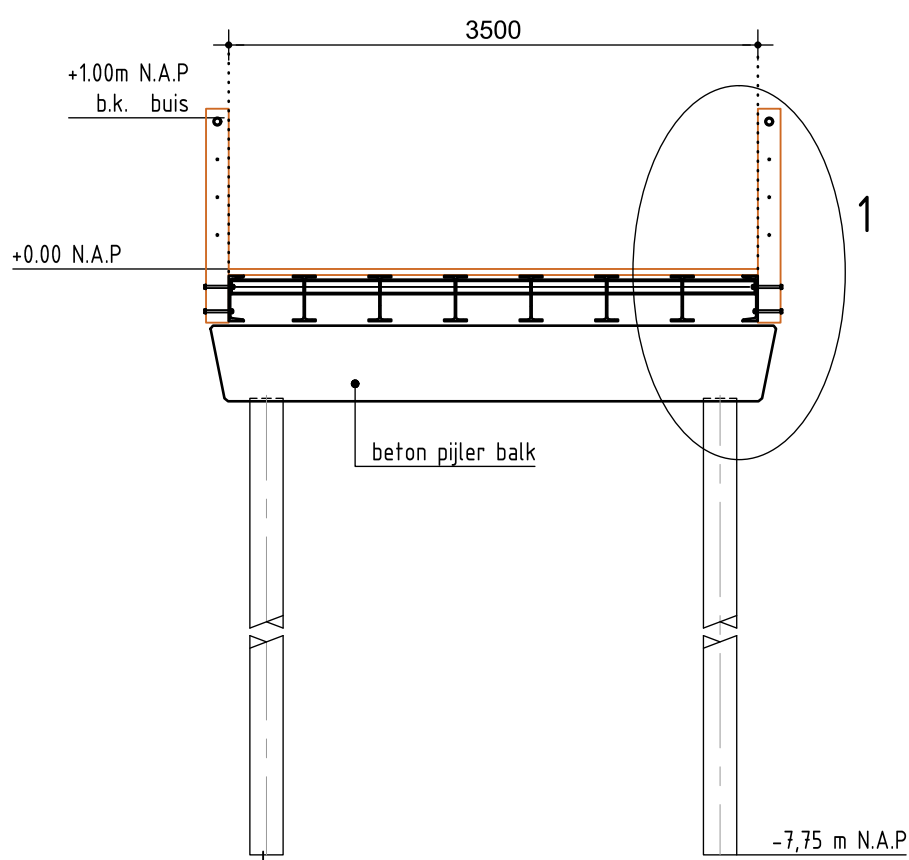

Doorsnede B-B
schaal 1:50

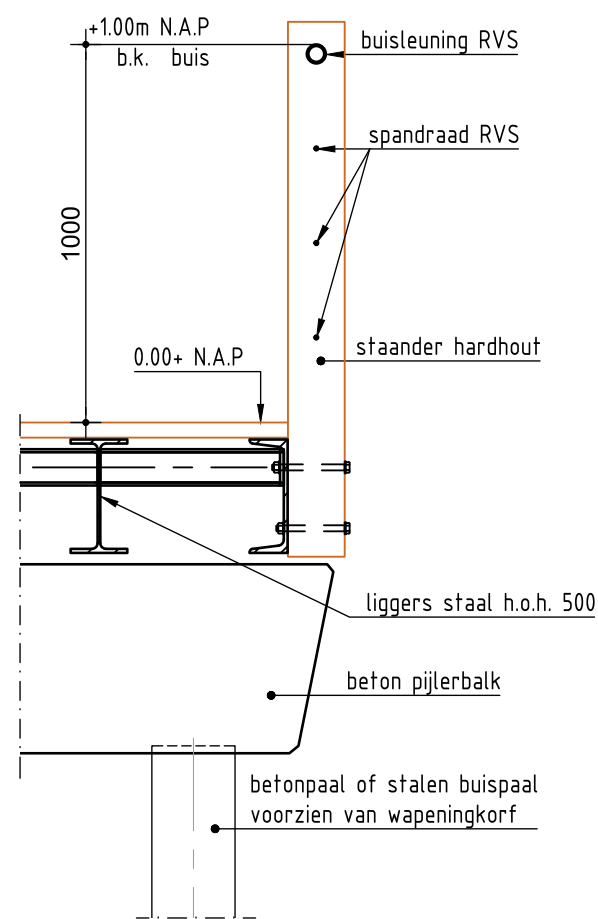

Detail 1
schaal 1:50

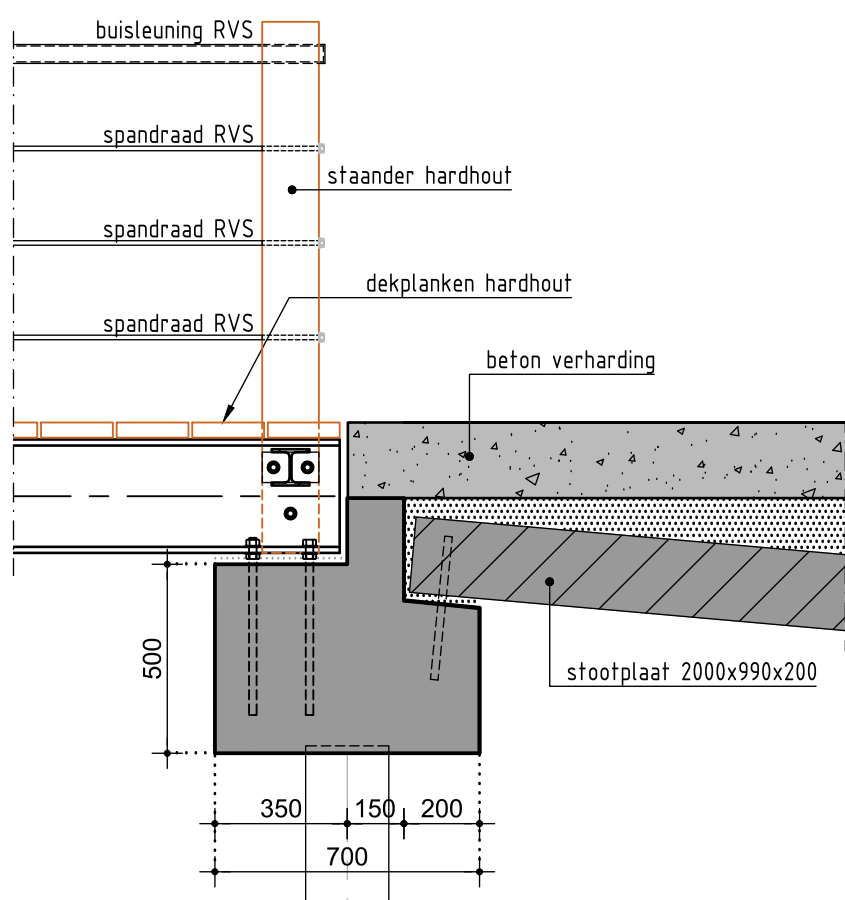

Detail 2
schaal 1:50



SITUATIE

- Prefab beton
Gewapend beton

Revisie	Omschrijving	Datum	Get.	Gez.	Acc.
A	Aanvulling omgevingsvergunning	30-10-2017	W.T.		

Voor Overzicht zie blad: Behorend bij:		Definitief		versie: versiedatum:	
Waalenburg Natuurontwikkeling Waalenburg Vergunningsaanvraag Km. - Gemeente: Texel Brug kreek, technische tekening					
getekend	PLi	d.d. 26-07-2017	schaal 1:50/1:20		in 2 bladen, blad nr. 2
gecontroleerd	DVa	d.d. 26-07-2017			
gezien	S.K.	d.d. 26-07-2017			
436					A1

Gemeente Texel .txl
Behoort bij besluit van
burgemeester en wethouders van Texel,
zaaknummer: 1443016
kenmerk document: Bijlage 2/4
burgemeester en wethouders van Texel,
namens dezen, de wnd. manager Dienstverlening,
mevrouw C.J. Kersbergen