
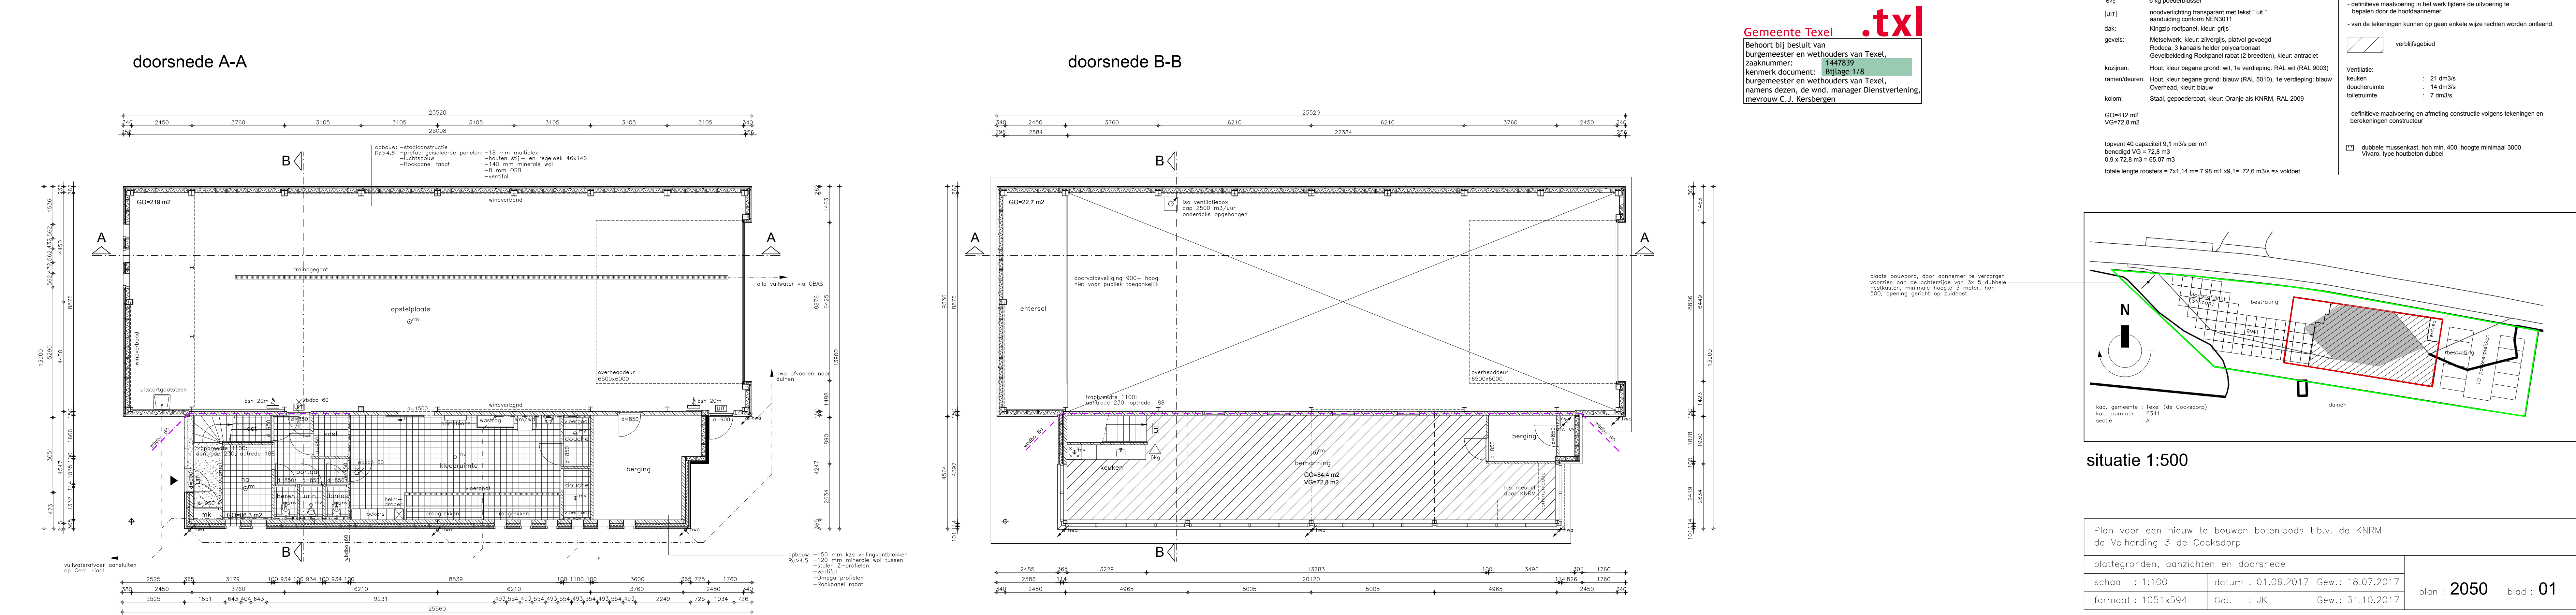
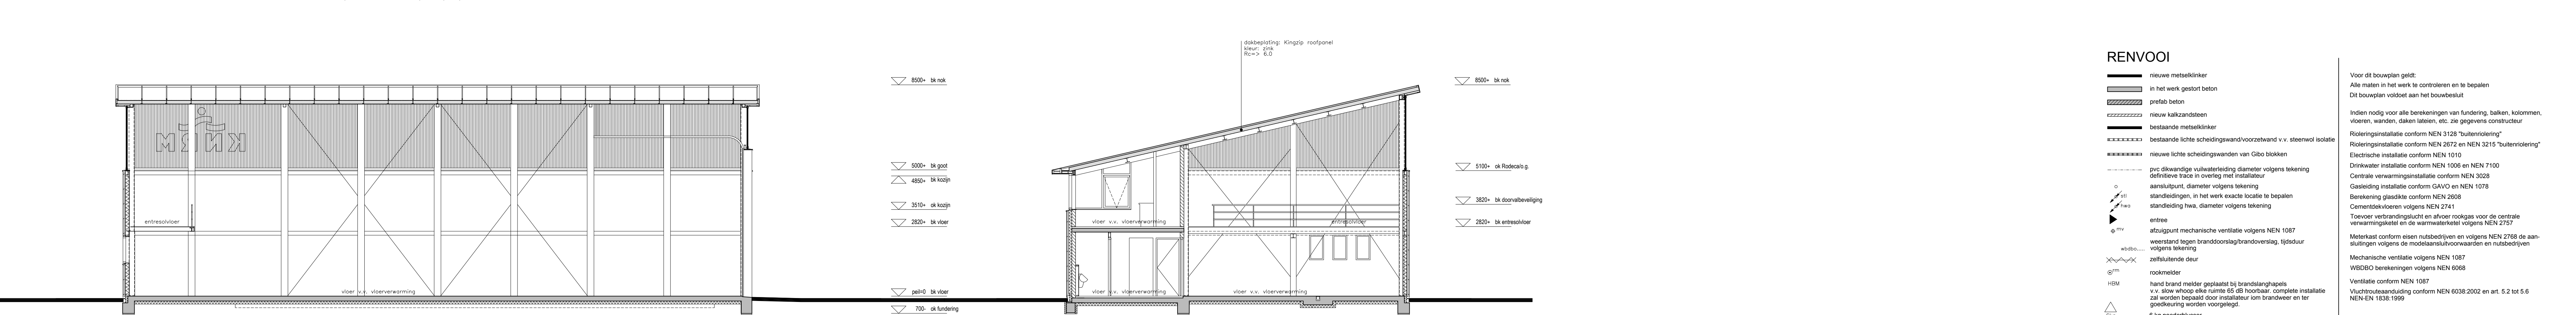


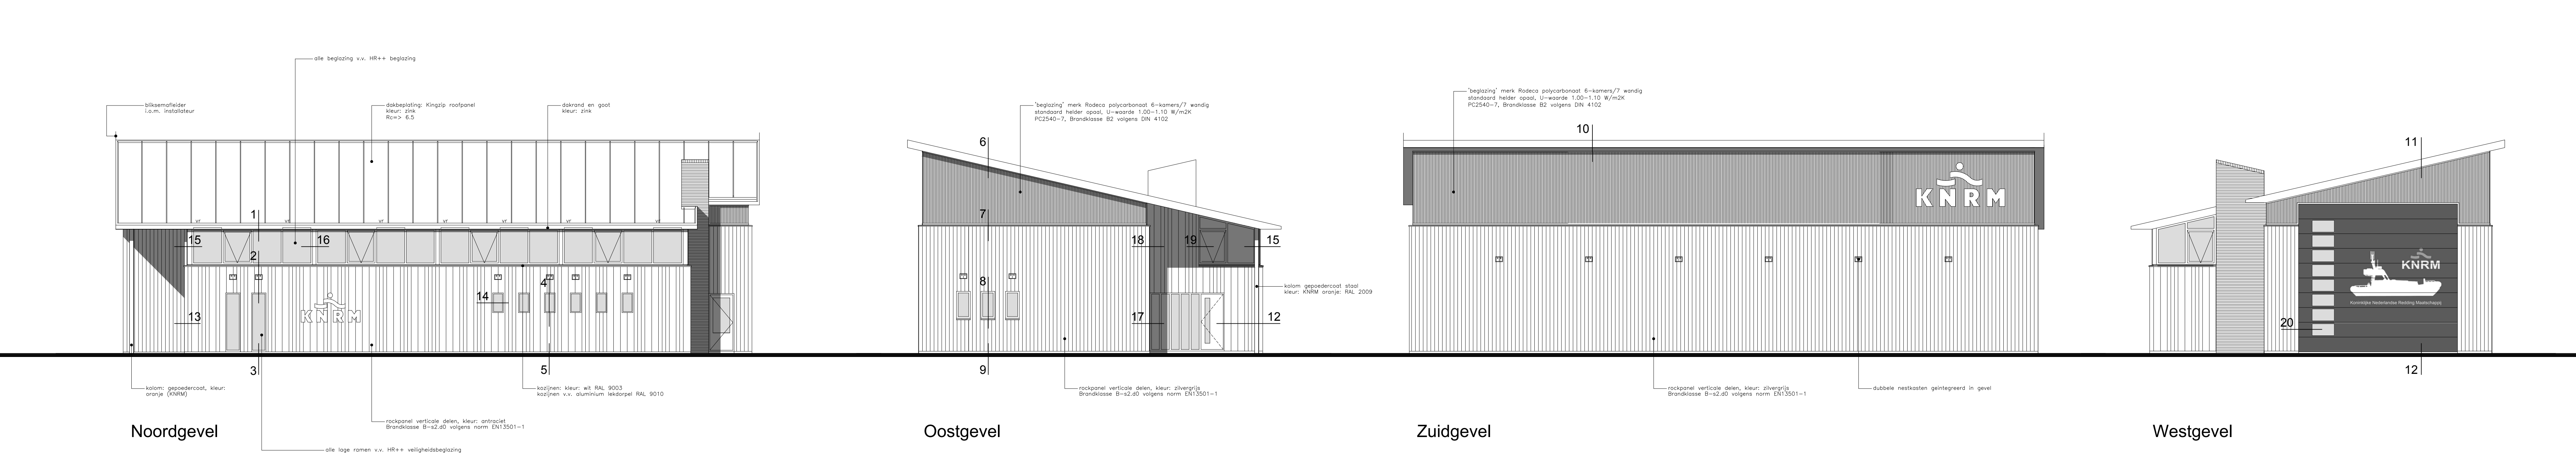

Gemeente Texel .txl

Behoort bij besluit van
burgemeester en wethouders van Texel,
zaaknummer: 1447839
kenmerk document: Bijlage 1/8
burgemeester en wethouders van Texel,
namens dezen, de wind. manager Dienstverlening,
mevrouw C.J. Kersbergen

RENNOOI

- nieuwe metselklinker
- in het werk gestort beton
- prefab beton
- nieuw kalkzandsteen
- bestaande metselklinker
- nieuwe lichte scheidingwand/voorzetwand v.v. steenwol isolatie
- pvc dikwandige vulwaterleiding diameter volgens tekening
- definitieve tracé in overleg met installateur
- aansluitpunt, diameter volgens tekening
- standleidingen, in het werk exacte locatie te bepalen
- standleiding hwa, diameter volgens tekening
- entree
- afzuigpunt mechanische ventilatie volgens NEN 1087
- weersdicht tegen branddoorslag/brandoverlast, tijdsduur volgens tekening
- zelfsluitende deur
- rookmelder
- hand brand melder geplaatst bij brandslanghappels
- v.v. slow whoop elke ruimte 85 dB hoorbaar, complete installatie zal worden bepaald door installateur iom brandweer en ter goedkeuring worden voorgelegd.
- 6 kg poederblusser
- rookverlichting transparant met tekst "uit" aanduiding conform NEN3011
- dak: Kingzip roofpanel, kleur: grijs
- gevels: Metselwerk, kleur: zilvergrijs, platofl groeagd Rodeca, 3 kanaals helder polycarbonaat Gevelebekleding Rockpanel rabat (2 breedten), kleur: antraciet
- kozijnen: Hout, kleur begane grond: wit, 1e verdieping: RAL wit (RAL 9003)
- ramen/deuren: Hout, kleur begane grond: blauw (RAL 5010), 1e verdieping: blauw Overhead, kleur: blauw
- kolom: Staal, gepoedercoaat, kleur: Oranje als KNRM, RAL 2009
- GO=412 m2 VG=72,8 m2
- topvent 40 capaciteit 9.1 m3/s per m1 benodigd VG = 72.8 m3 0.8 x 72.8 m3 = 65.07 m3 totale lengte roosters = 7x1,14 m= 7.98 m1 x9,1= 72,6 m3/s => voldoet

Voor dit bouwplan geldt:
Alle maten in het werk te controleren en te bepalen
Dit bouwplan voldoet aan het bouwbesluit

Indien nodig voor alle berekeningen van fundering, balken, kolommen, vloeren, wanden, daken laterien, etc. zie gegevens constructeur

Roleringinstallatie conform NEN 3128 "buitenrolering"
Roleringinstallatie conform NEN 2672 en NEN 3215 "buitenrolering"
Electische installatie conform NEN 1010
Drinkwater installatie conform NEN 1005 en NEN 7100
Centrale verwarmingsinstallatie conform NEN 3028
Berekening glasdikte conform NEN 2008
Cementdekvloeren volgens NEN 2741
Toevoer verbrandingsgas en afvoer rookgas voor de centrale verwarmingsketel en de warmwaterketel volgens NEN 2757

Meterkast conform eisen nutsbedrijven en volgens NEN 2768 de aansluitingen volgens de modalaansluitvoorwaarden en nutsbedrijven

Mechanische ventilatie volgens NEN 1087
WBDO berekeningen volgens NEN 6068

Ventilatie conform NEN 1087
Vluchtrouteaanduiding conform NEN 6038:2002 en art. 5.2 tot 5.6 NEN-EN 1838:1999

- definitieve maatvoering in het werk tijdens de uitvoering te bepalen door de hoofdaannemer

- van de tekeningen kunnen op geen enkele wijze rechten worden ontleend.


verblifgebied

Ventilatie:
keuken : 21 dm3/s
doucheruimte : 14 dm3/s
toiletruimte : 7 dm3/s

- definitieve maatvoering en afmeting constructie volgens tekeningen en berekeningen constructeur

verblifgebied

dubbele mussenkast, hoh min. 400, hoogte minimaal 3000
Vivaro, type houtbeton dubbel

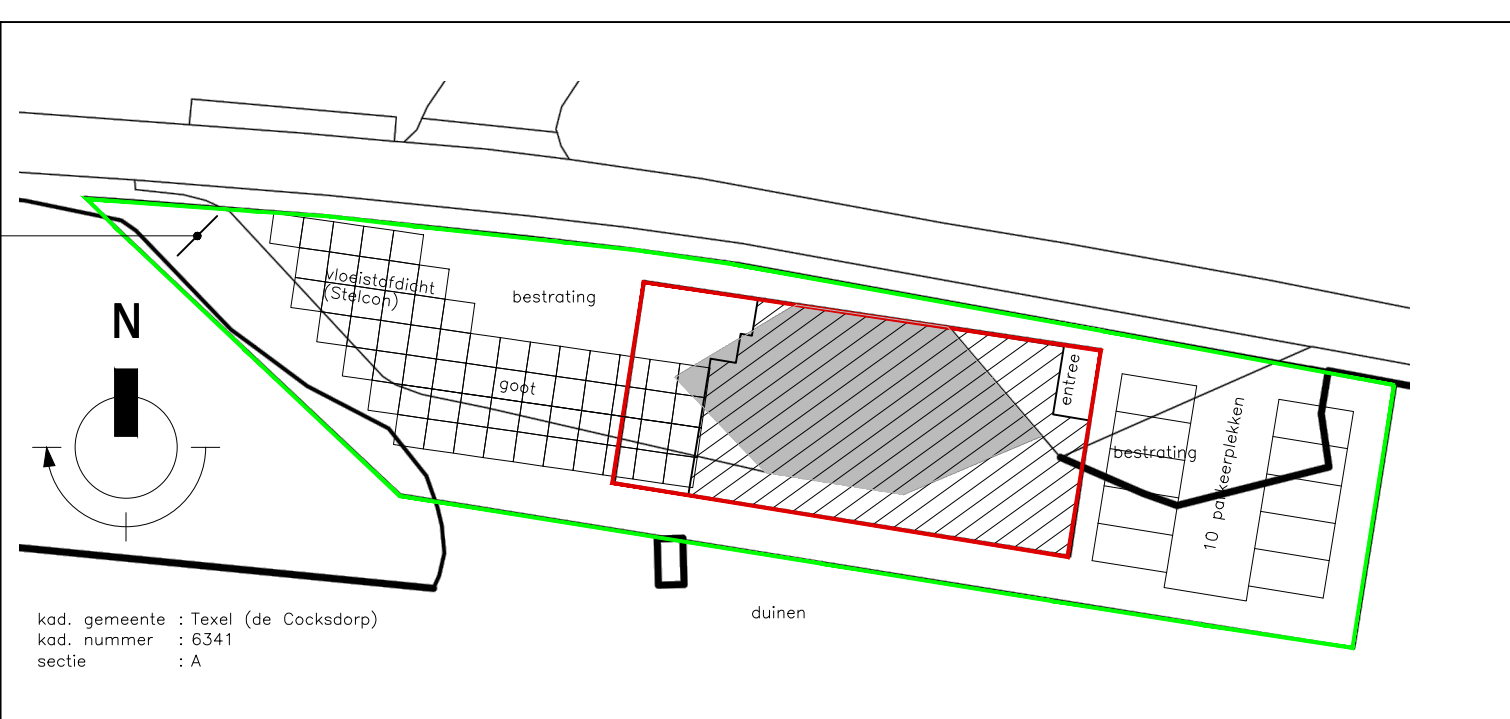

Plan voor een nieuw te bouwen botenloods t.b.v. de KNRM de Volharding 3 de Cocksdorp			
plattegronden, aanzichten en doorsnede			
schaal : 1:100	datum : 01.06.2017	Gew.: 18.07.2017	plan : 2050 blad : 01
formaat : 1051x594	Get. : JK	Gew.: 31.10.2017	