




bestaand aanzicht voorgevel

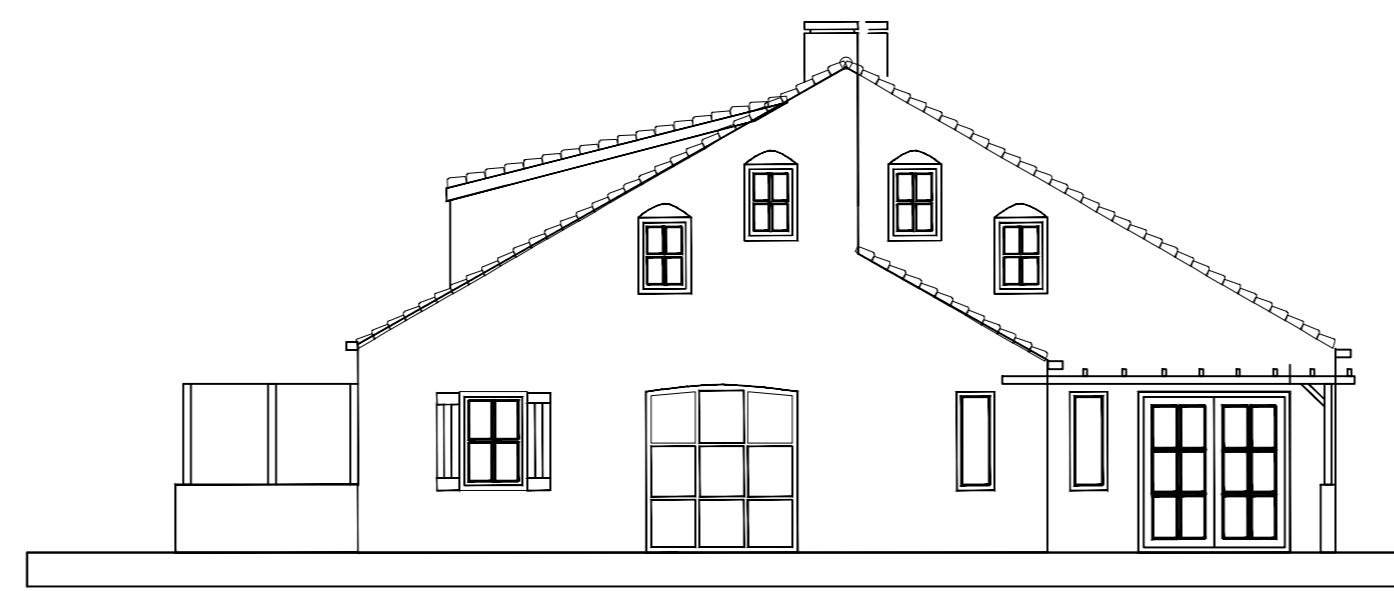

bestaand aanzicht rechter zijgevel




bestaand aanzicht achtergevel

BESTAANDE GEVEL AANZICHTEN



ongewijzigd aanzicht voorgevel

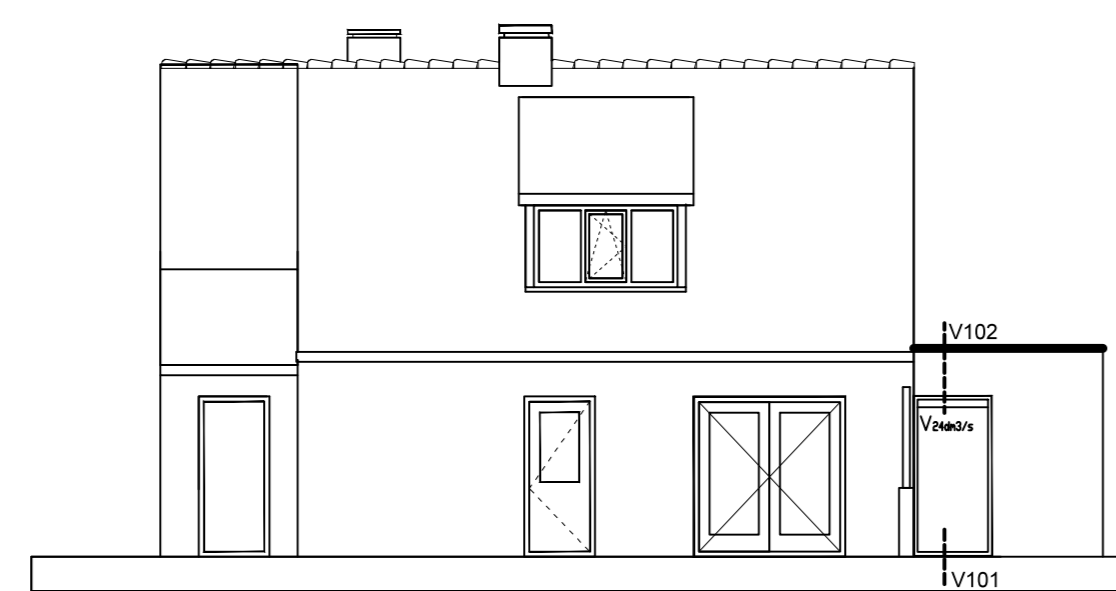


gewijzigd aanzicht rechter zijgevel





gewijzigd aanzicht achtergevel


GEWIJZIGDE GEVEL AANZICHTEN

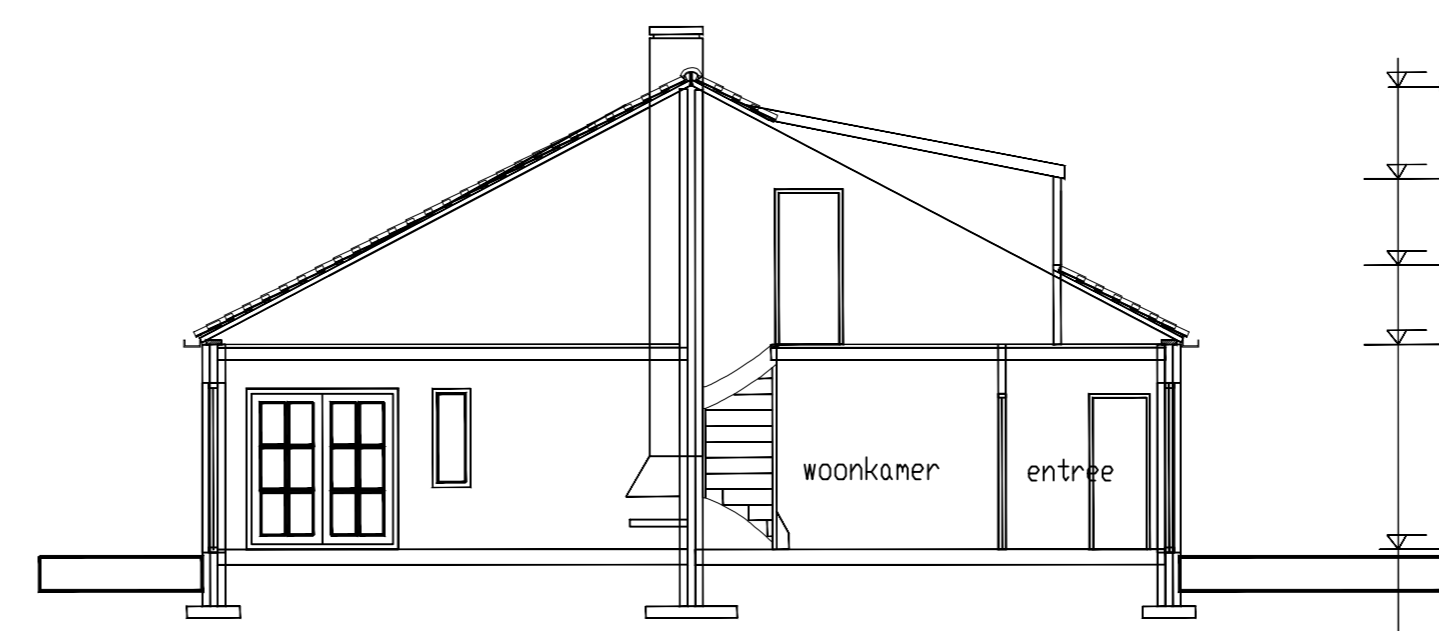


doorsnede ongewijzigd

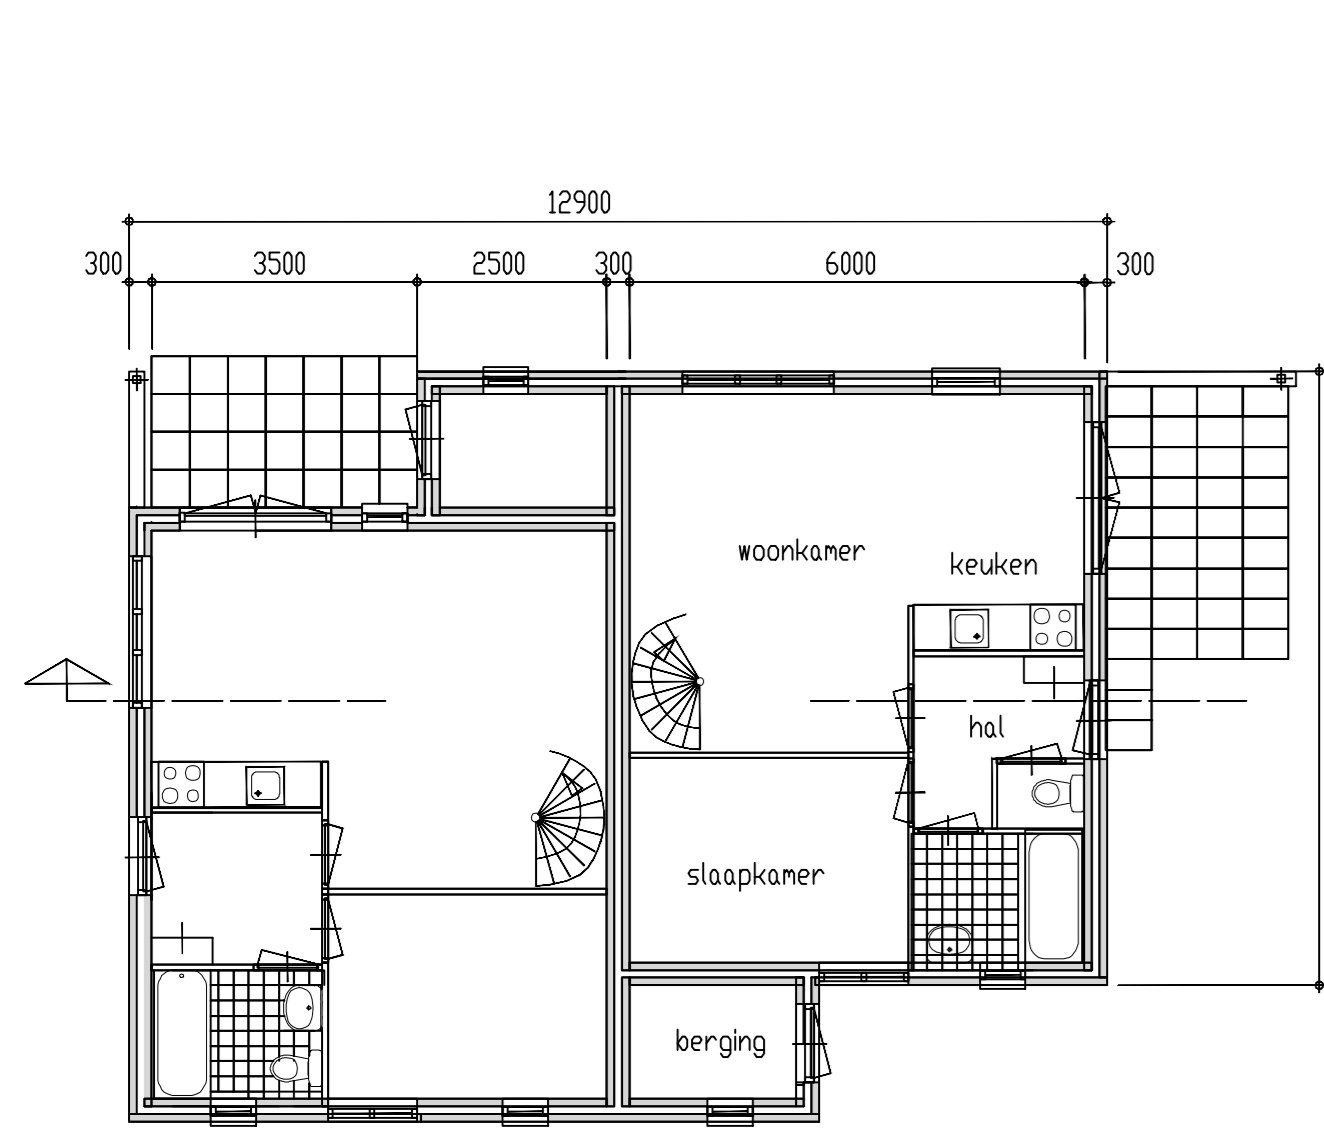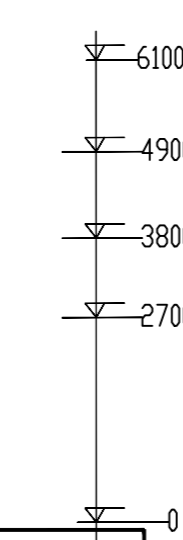


bestaande plattegrond begane grond

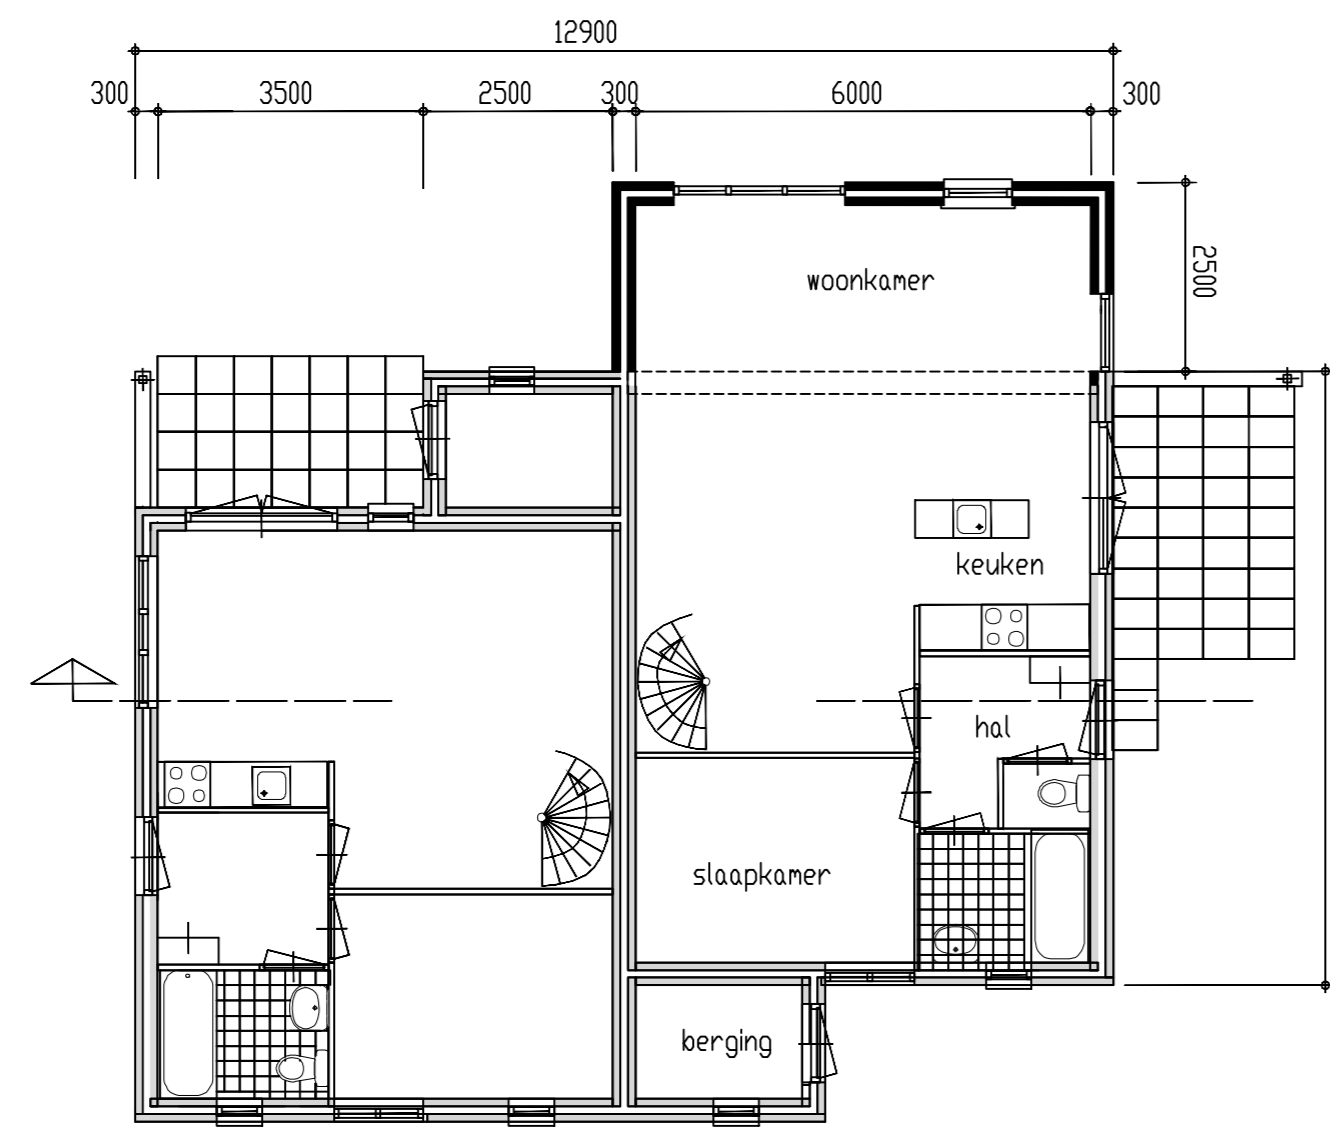



gewijzigde plattegrond begane grond

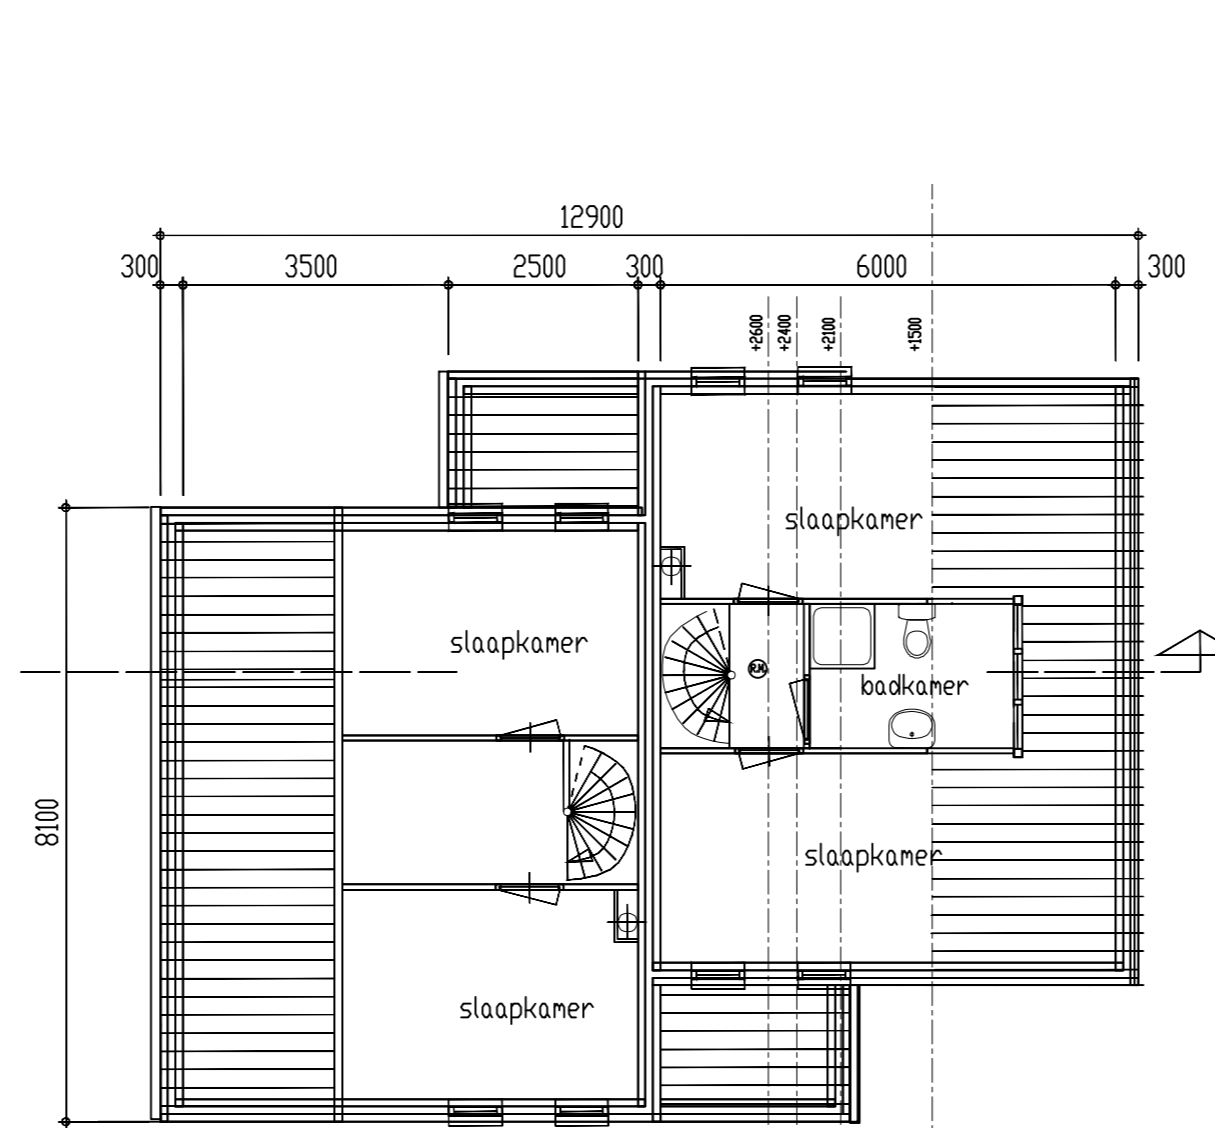

bestaande plattegrond verdieping

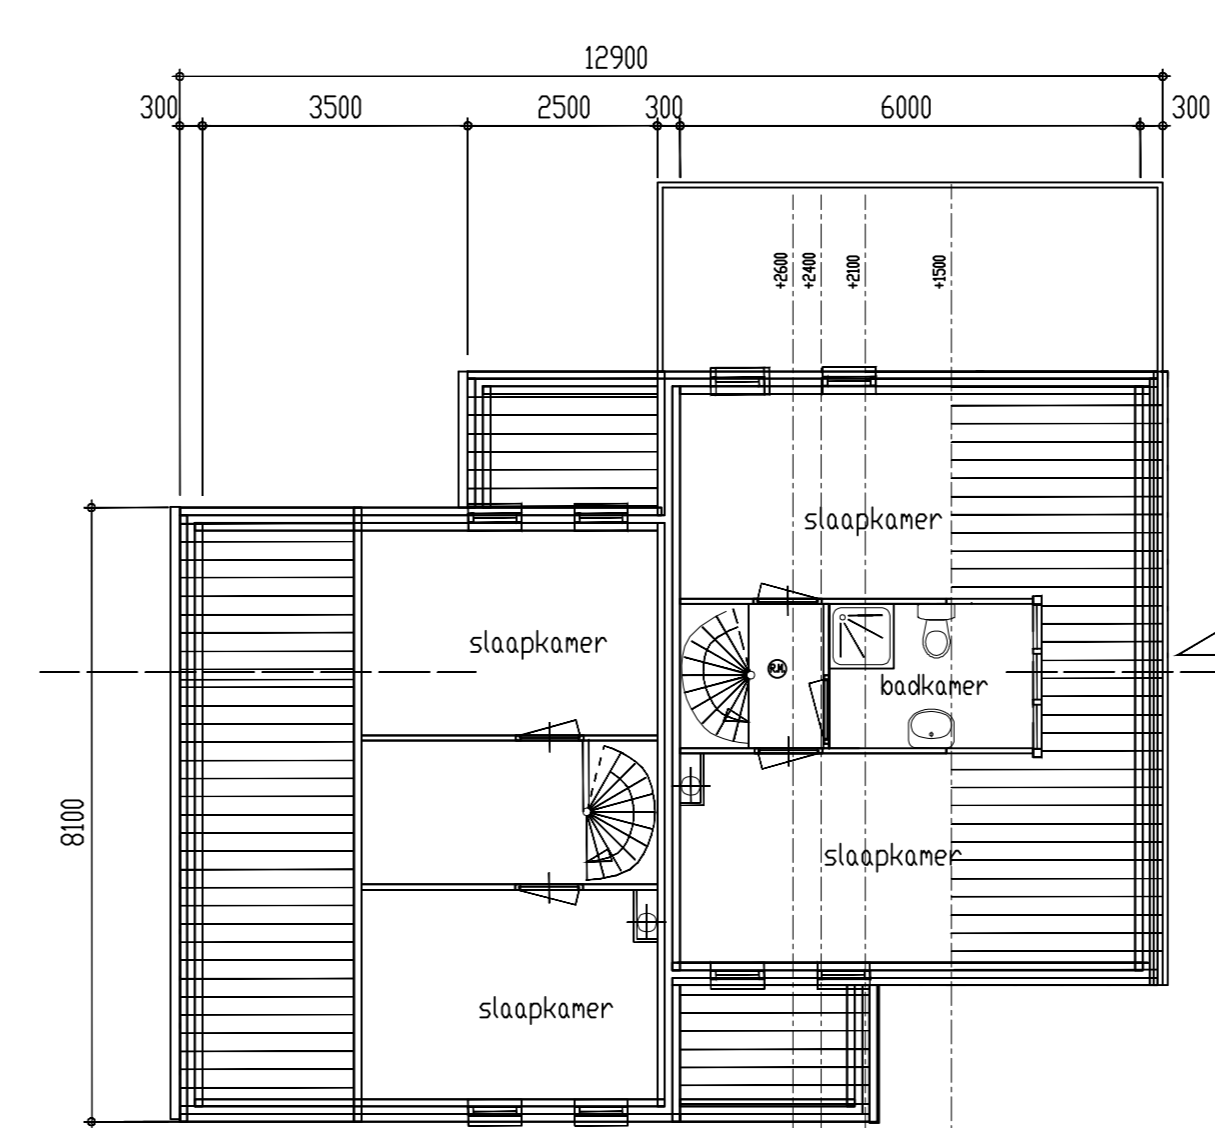

gewijzigde plattegrond verdieping

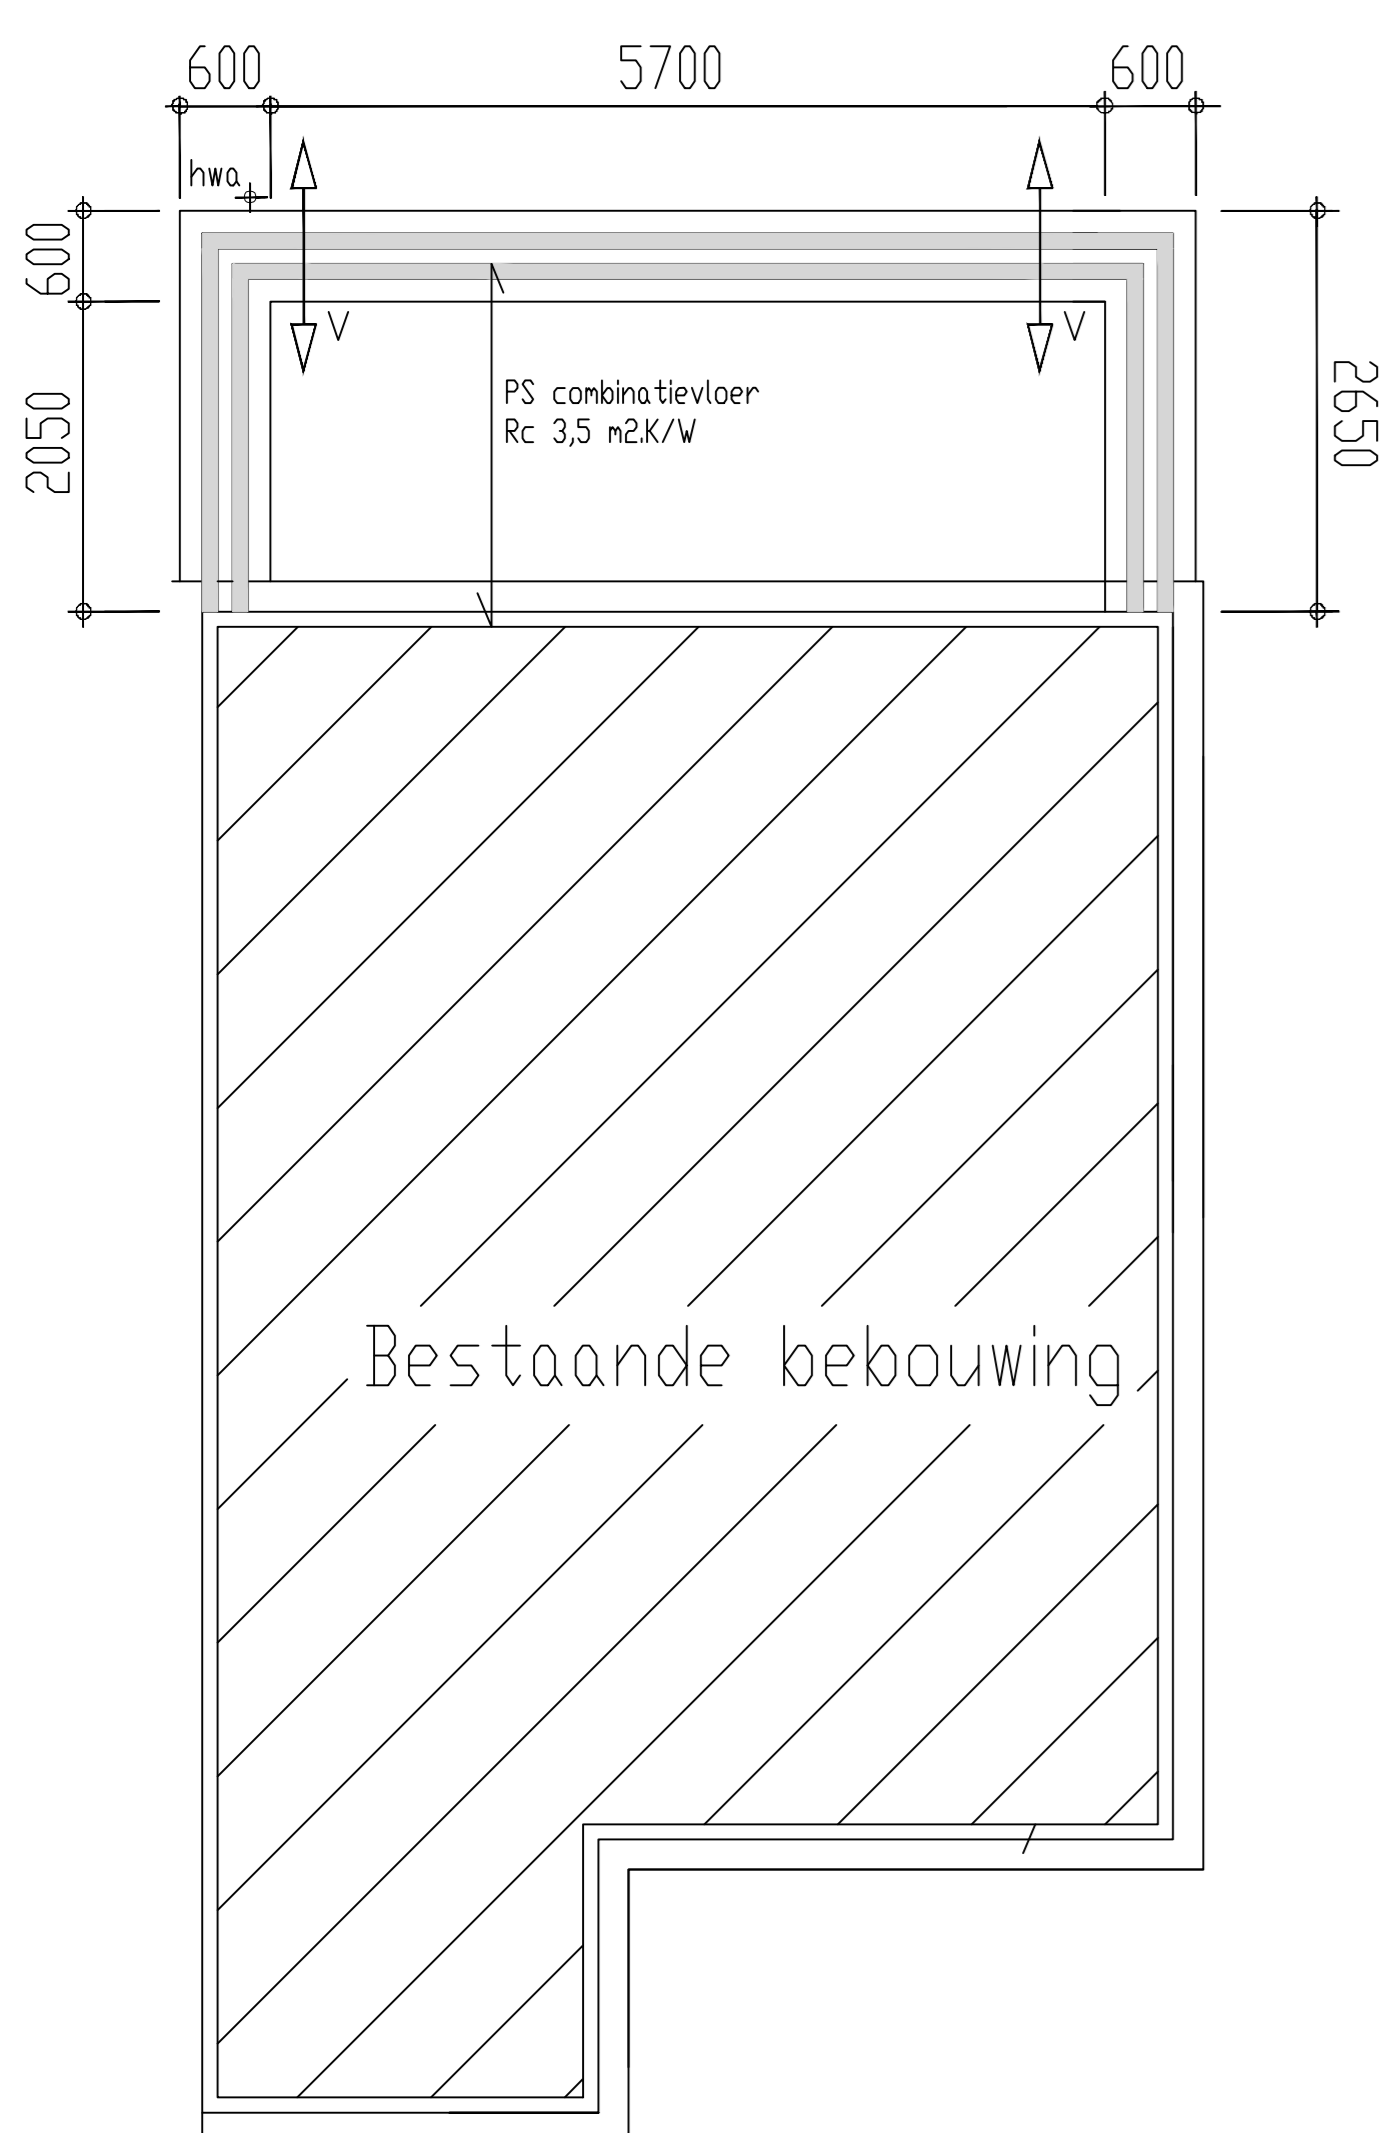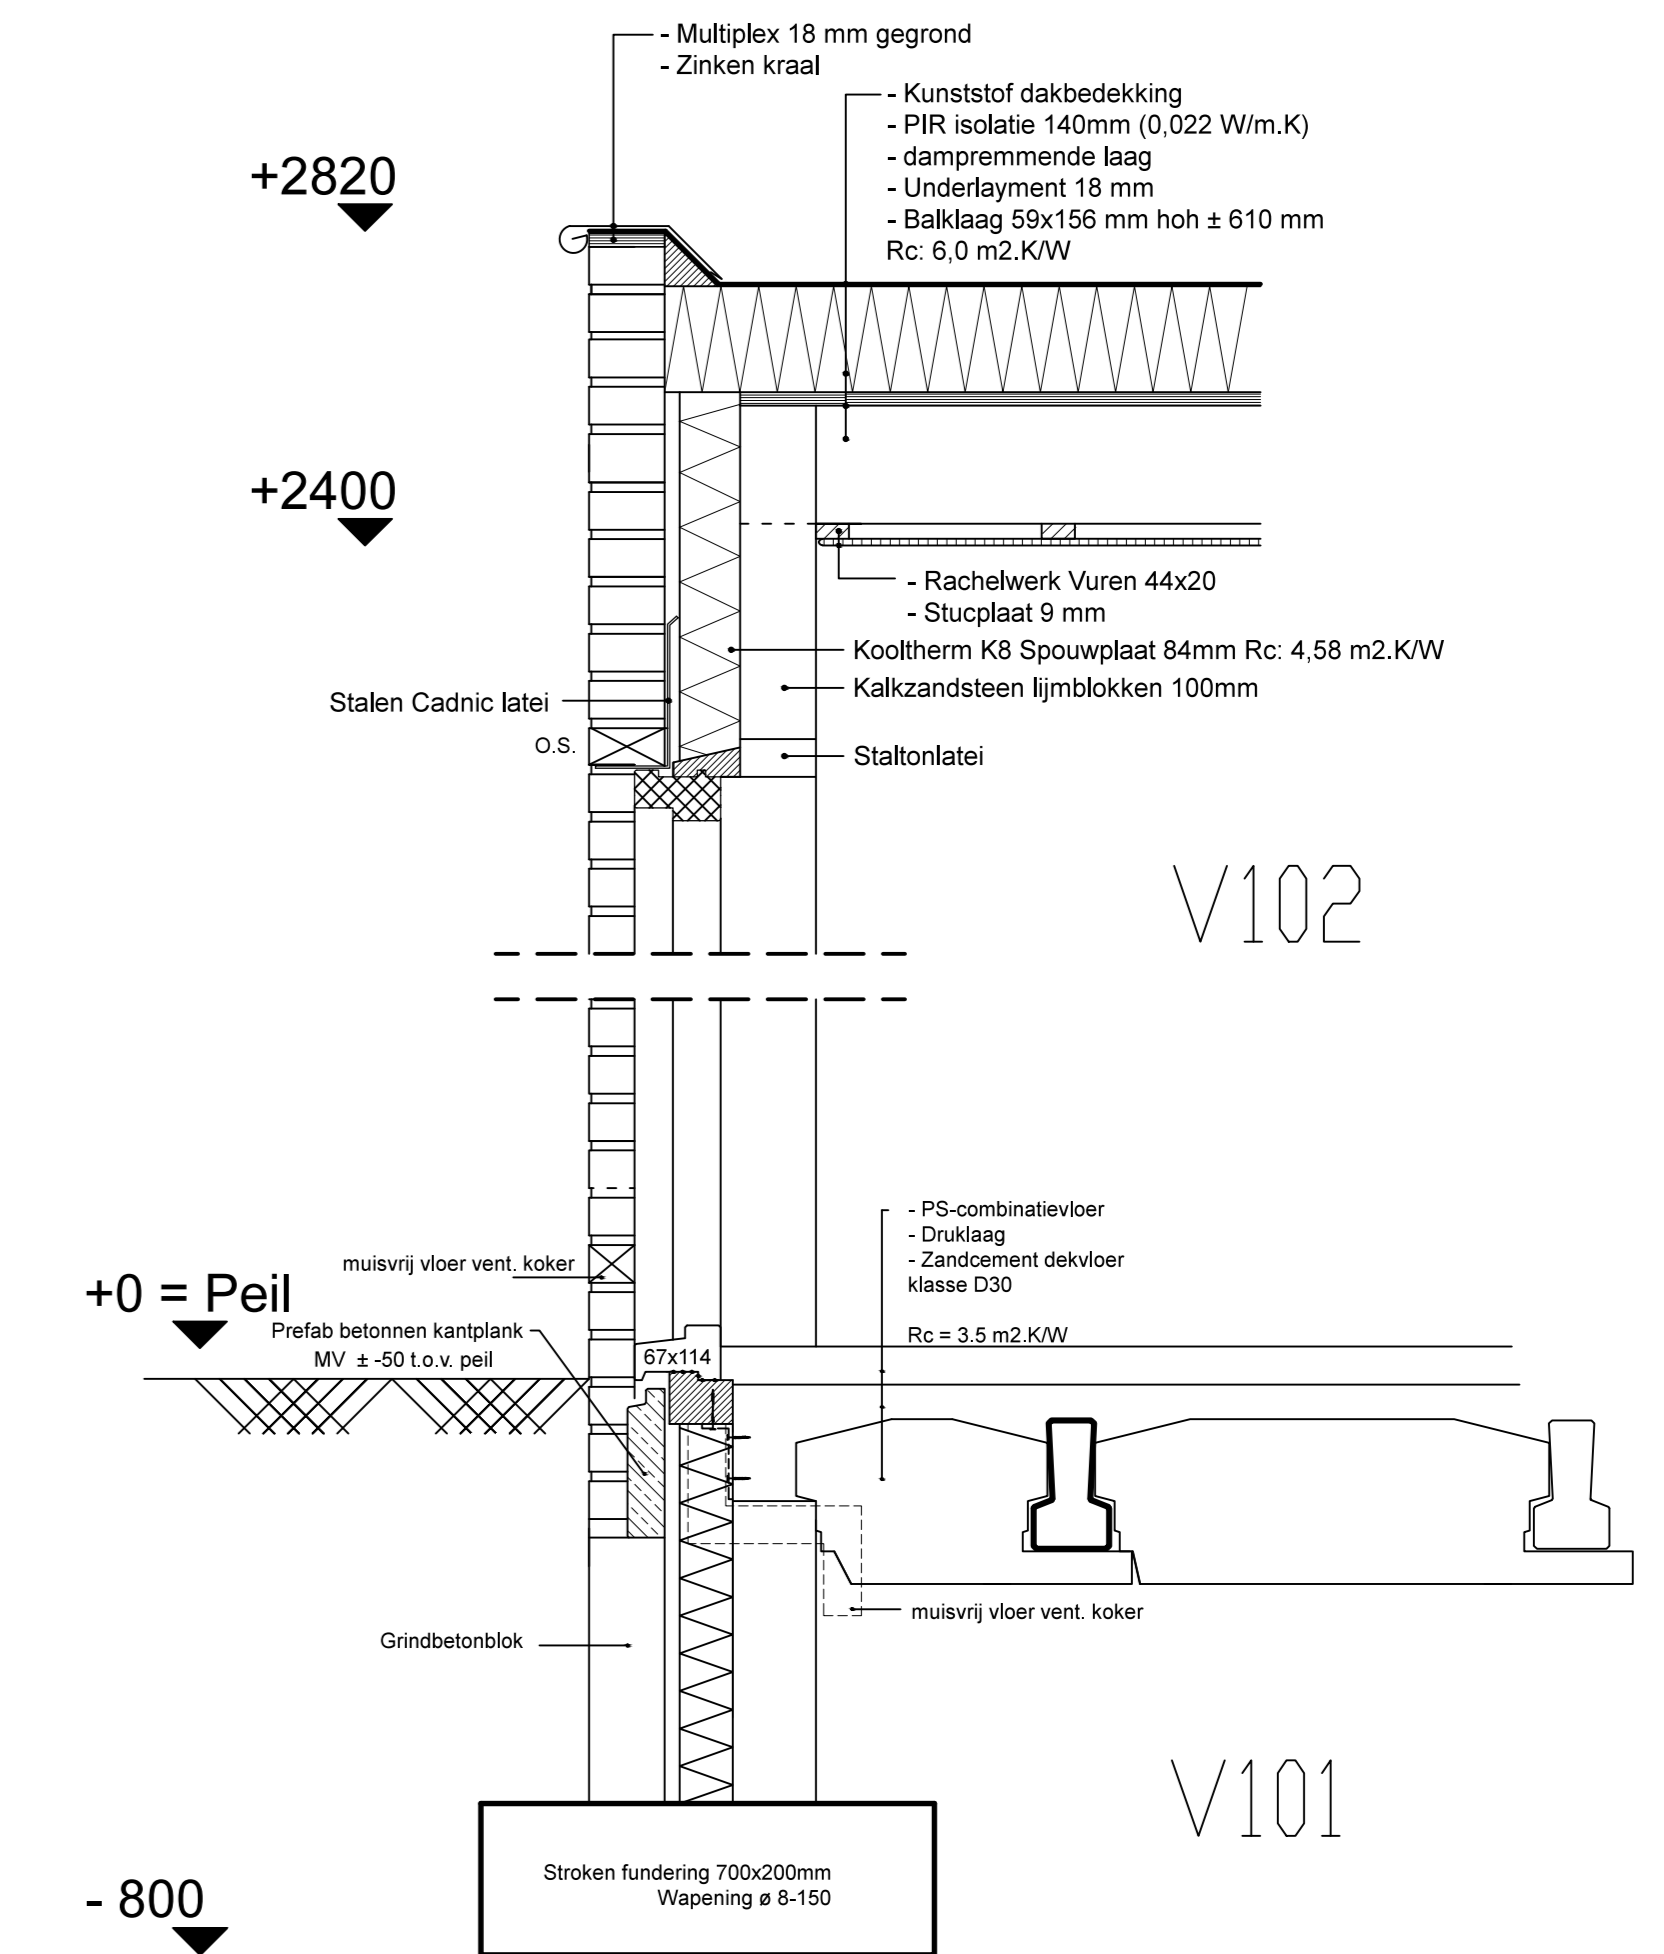


Fundering + B.G. vloer

Gew. beton funderingsstrook 700x200mm
V = Vloerventilatiekoker



Balklaag plat dak

Balklaag 63x163mm h.o.h. 610mm
18mm Underlayment beplating

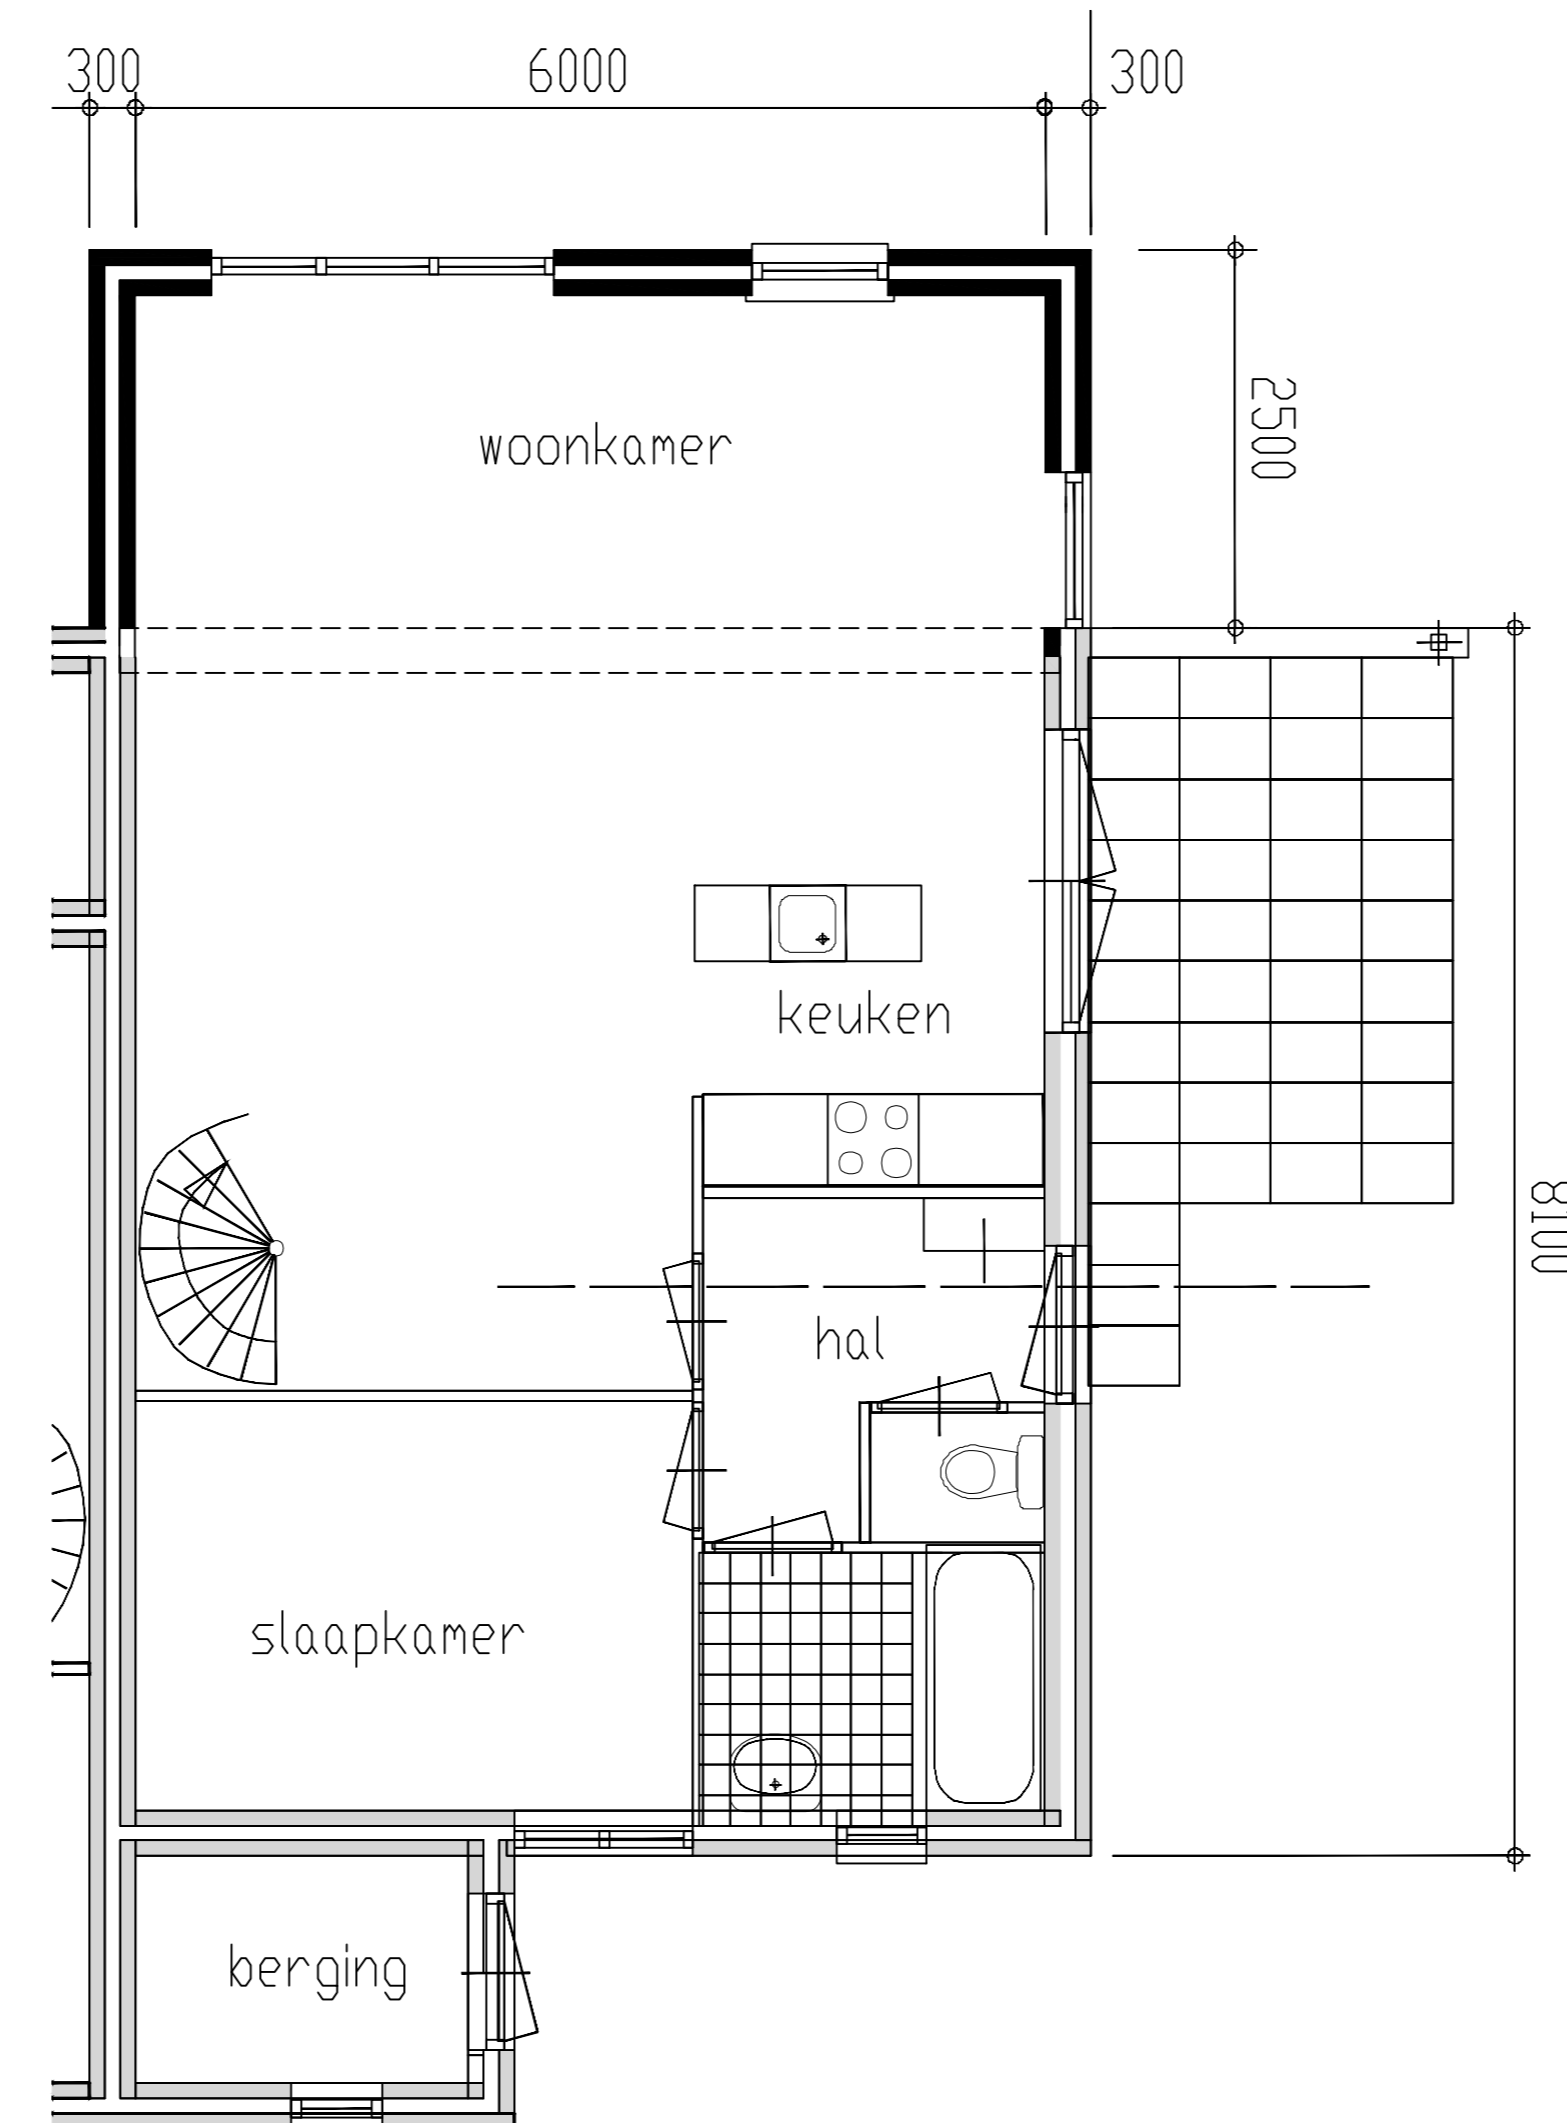

Uitbreiding 1:50

Gemeente Texel **.txl**
Behoort bij besluit van
Burgemeester en Wethouders van Texel,
zaaknummer: 1314052
kenmerk document: bijlage 1/4
Burgemeester en Wethouders van Texel,
namens de heer, de manager Dienstverlening,
concreet M. Veltrop



RENVOOI/VOORSCHRIFTEN

Riolering volgens NEN 3215
Electr. instal. volgens NEN 1010
Warm- en Kouwaterinstal. volgens NEN 1006
Gasinstallatie volgens NEN 1078/NEN 2078
Ventilatie volgens NEN 1087

brandveiligheid en rookproductie volgens NEN 6085/NEN 6086
Uiterste grenstoestand volgens NEN 6702 ;

Inbraakwering conform NEN 5087 en 5096
alle niet afsluitbare openingen < 1cm (wering ratten en muizen)

Maten, opp. en inhouden volgens NEN 2580

BESTAANDE MAATVOERING I.H.W. CONTROLEREN !

Project: Verbouwing Roggeslootweg 672 de Cocksloot
Onderdeel: Tekening omgevingsvergunning

Format: A0
Tek. nr.: BA01
Schaal: 1:100 1:10
EBS BERGEN bouwbedrijf bv

DEZE TEKENING IS VERVAARDIGD DOOR EBS BERGEN BOUWBEDRIJF BV. EN MAG ZONDER TOESTEMMING NIET WORDEN VERMINDERD OF AAN ANDEREN TER DEZELVE WERKEN GELIJK.