
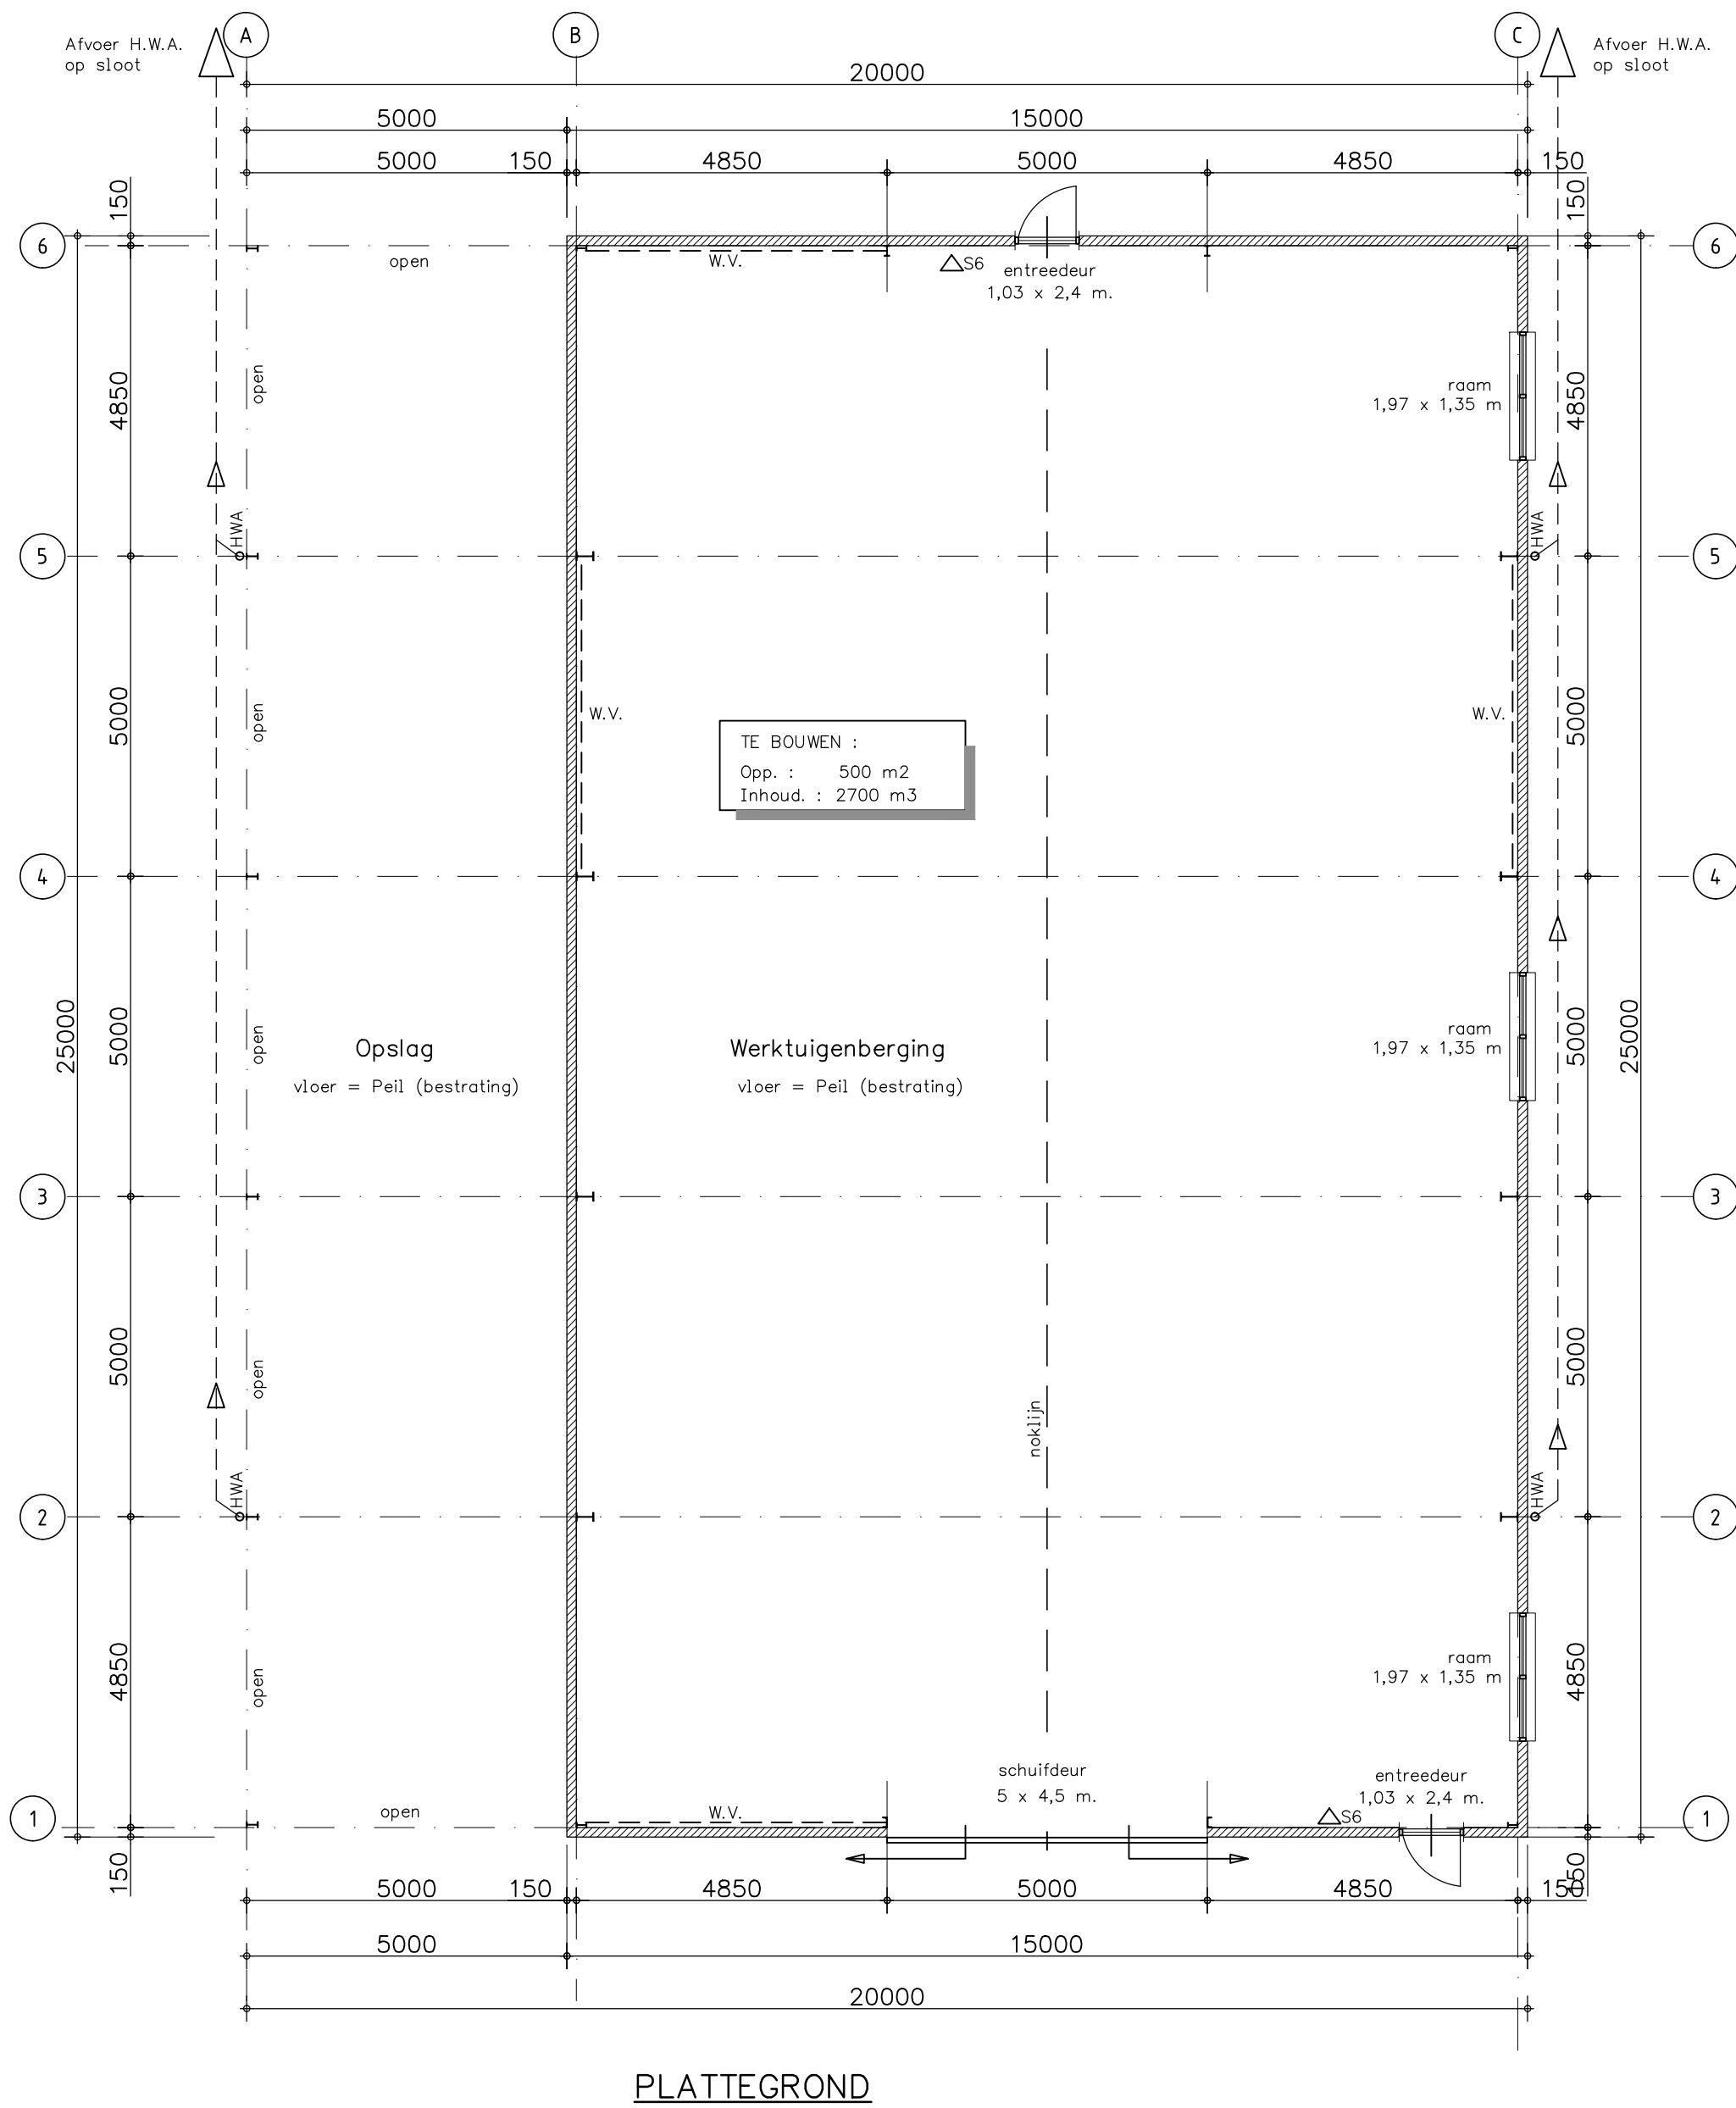
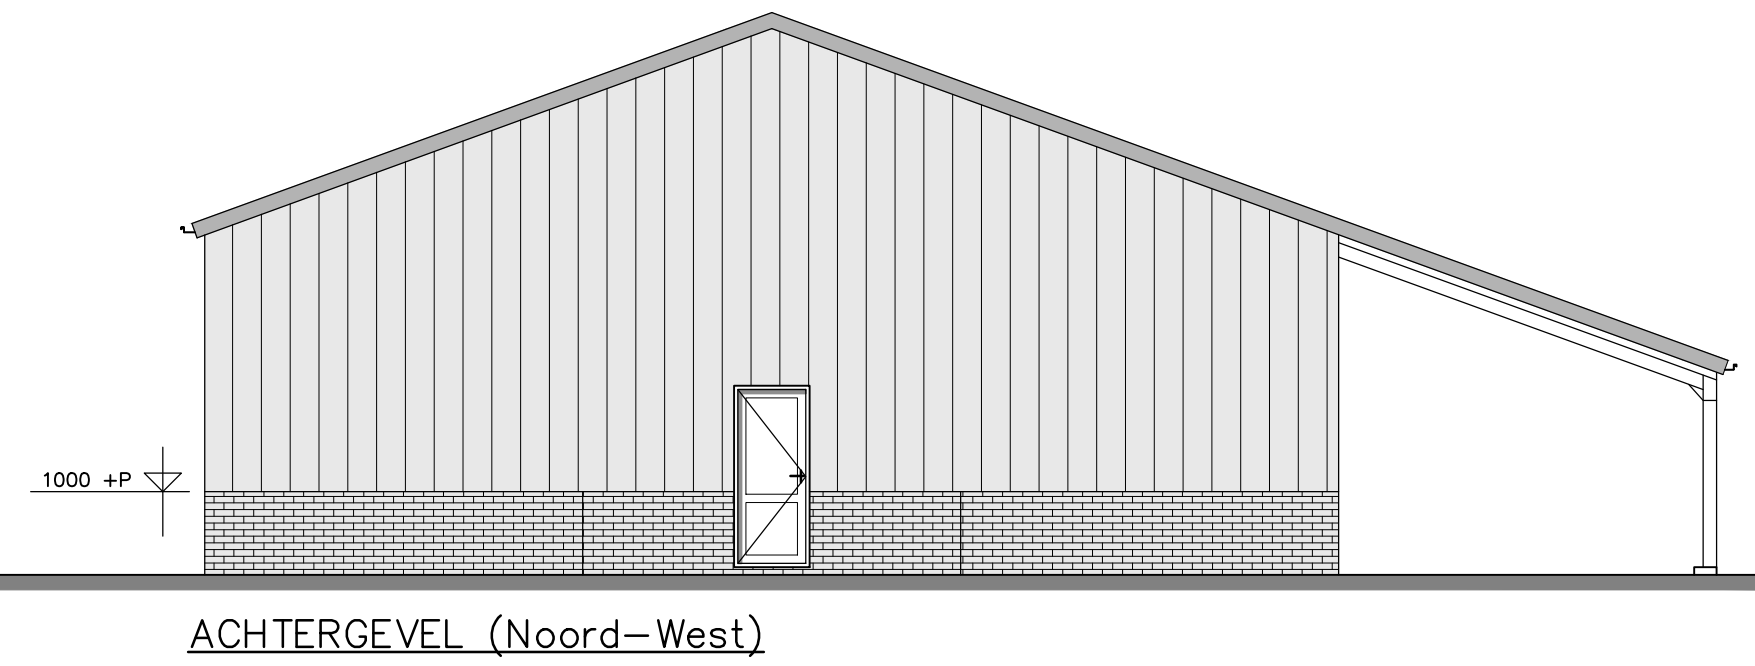
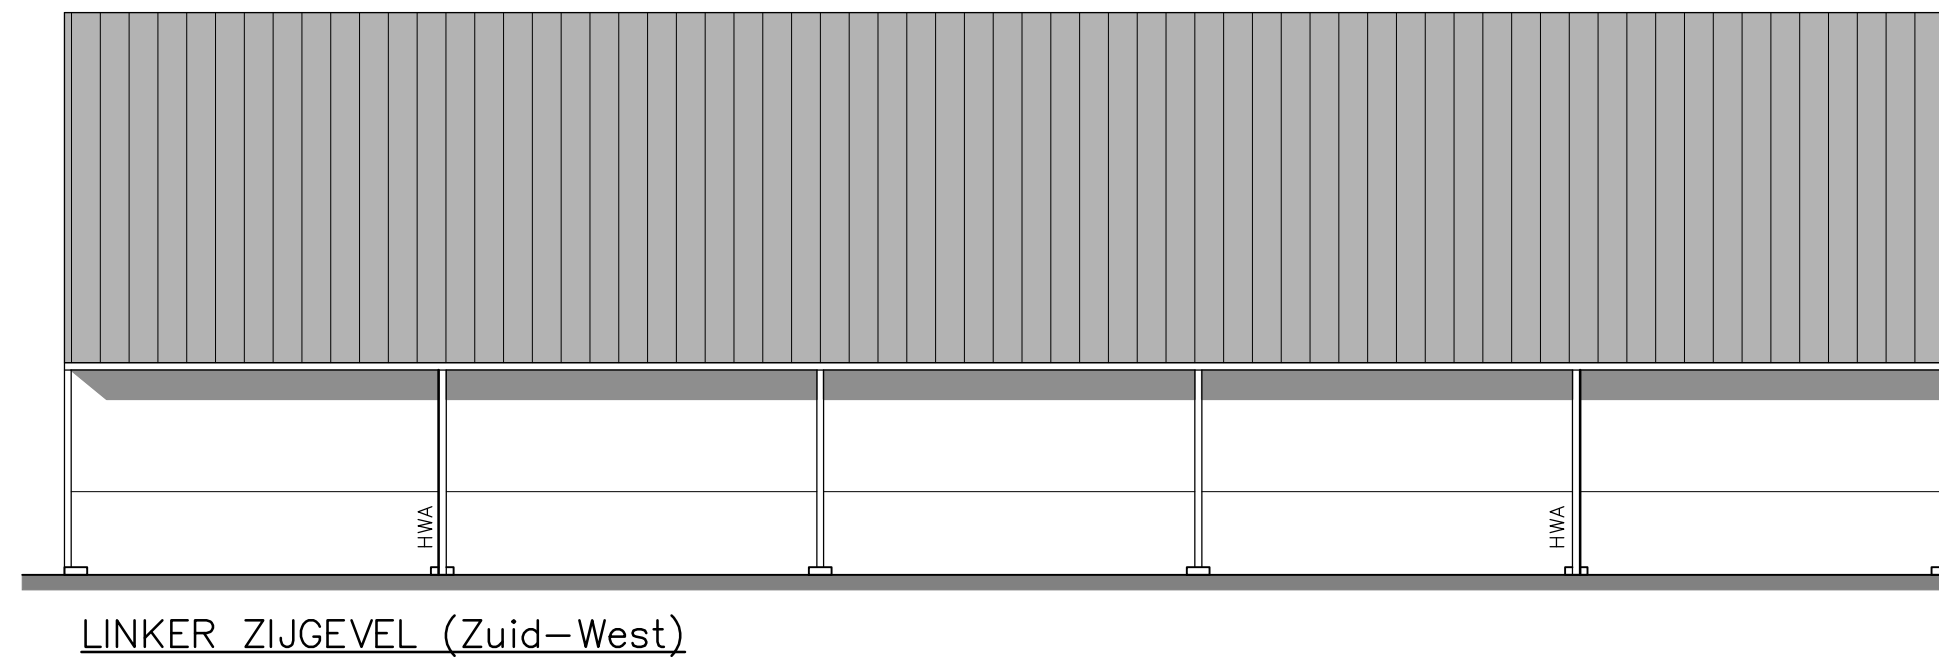
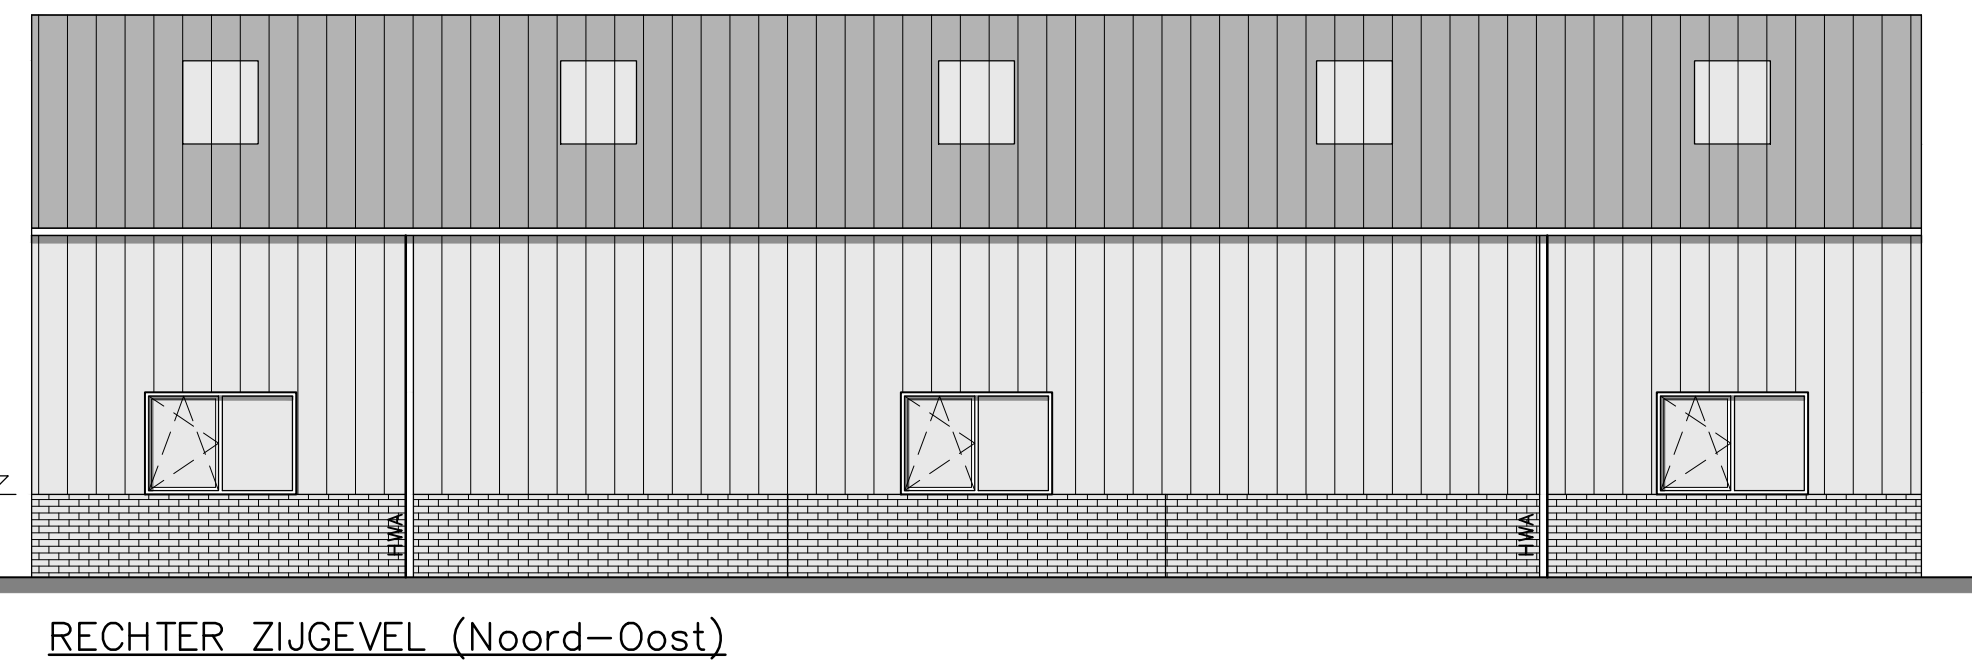
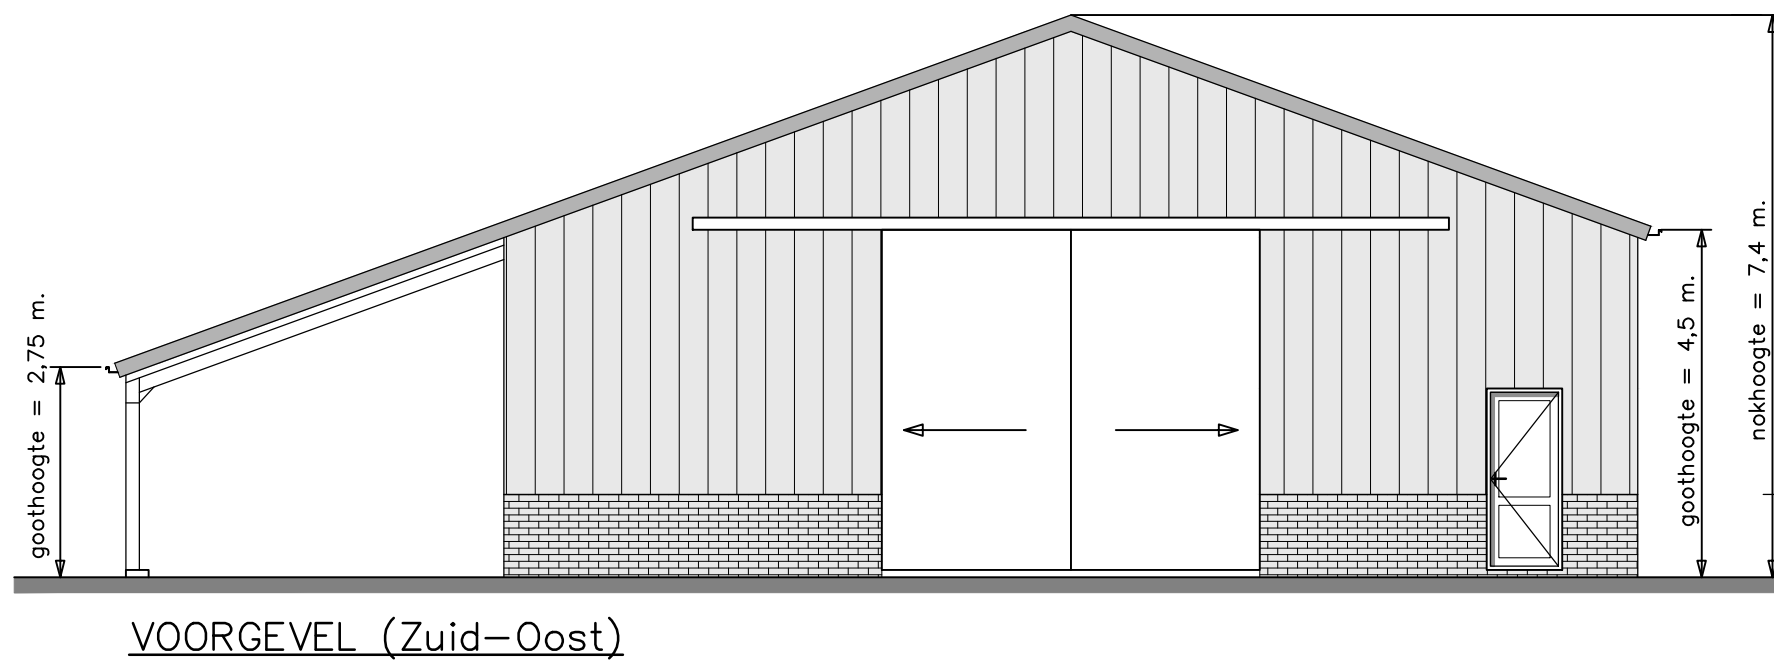


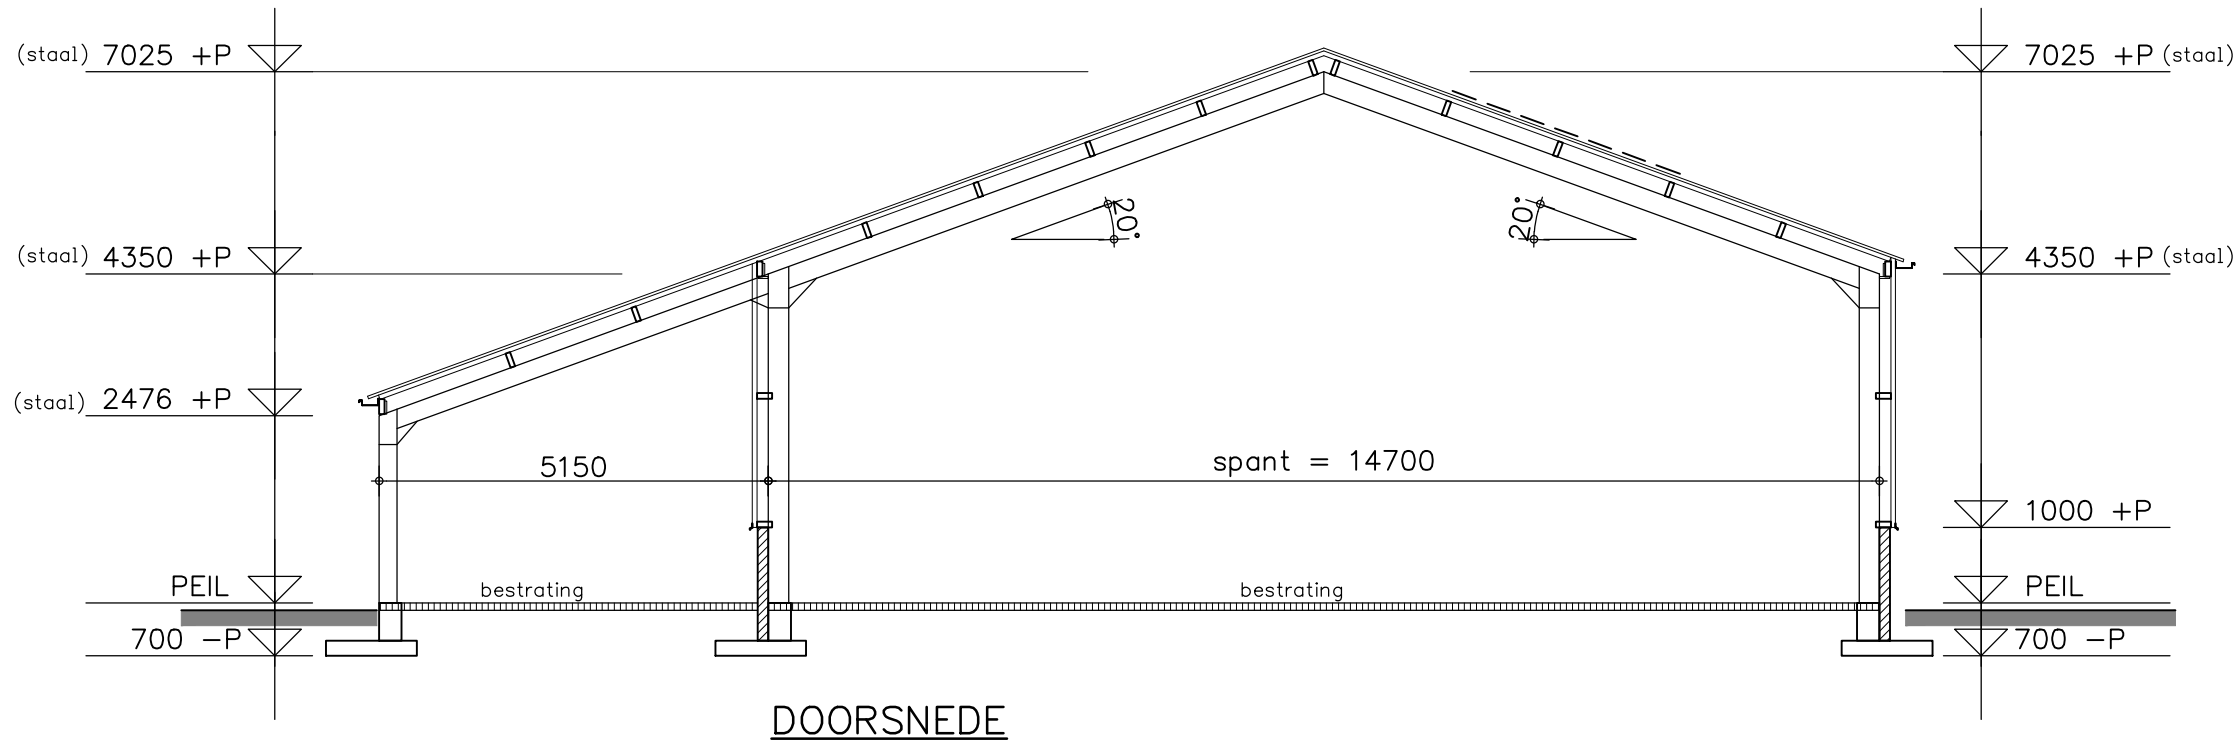


Gemeente Texel .txl

Behoort bij besluit van
Burgemeester en Wethouders van Texel,
zaaknummer: 1255512
kenmerk document: Bijlage 2/5
Burgemeester en Wethouders van Texel,
namens dezen, de manager Dienstverlening,
mevrouw W. Velner

-Het gebouw bestaat uit één bouwlaag
-Het gebouw wordt niet verwarmd
-Het Peil van de nieuwbouw is gelijk aan het Peil bestaand
-Peil = 10 cm +maelveld
-Gebouw: Agrarisch = Lichte Industriefunctie
Bouwbesluit 2015, artikel 2.67
1. Alle toegepaste constructie onderdelen welke grenzen aan de binnenlucht dienen te voldoen aan brandklasse B en rookklasse s2, volgens NEN-EN 13501-1
Bouwbesluit 2015, artikel 2.68
1. Alle toegepaste constructie onderdelen welke grenzen aan de buitenlucht dienen te voldoen aan brandklasse D, volgens NEN-EN 13501-1
Bouwbesluit 2015, artikel 2.69
1. Bovenzijde vloer die grenst aan de binnenlucht dient te voldoen aan rookklasse s1f en brandklasse Dfl, volgens NEN-EN 13501-1
2. Bovenzijde vloer die grenst aan de buitenlucht dient te voldoen aan brandklasse Dfl, volgens NEN-EN 13501-1
-Het gebouw bestaat uit één brand- en rookcompartiment van 500 m2
△S6 Sproeischuimblusser inhoud 6 liter (vorstbestendig)

RENNVOOI	
DAK	: Dubbelwandige stalen panelen type 60/95 : kleur: merlin grey (RAL 7031) : 5 st. polyester lichtpanelen 1 x 3,2 m. : stalen windveren kleur: merlin grey
DAKGOTEN	: Alu bakgoten; kleur: zink zilver (RAL 9007)
WANDEN	: Dubbelwandige stalen panelen dik 60 mm. : kleur: bottle green
TRASRAAM	: Betonplint PABESO 14-4 PU tot 1 m.+P : met baksteenmotief; kleur: Victoria Black : Rustiek (zwart) met grijze voeg
SCHUIFDEUR	: Staal; kleur: antraciet (RAL 7016)
ENTREEDEUREN	: Kunststof; kleur: creme-wit (RAL 9001)
RAMEN	: Kunststof; kleur: creme-wit (RAL 9001)
Gordingen, spanten, fundering volgens berekening constructeur.	

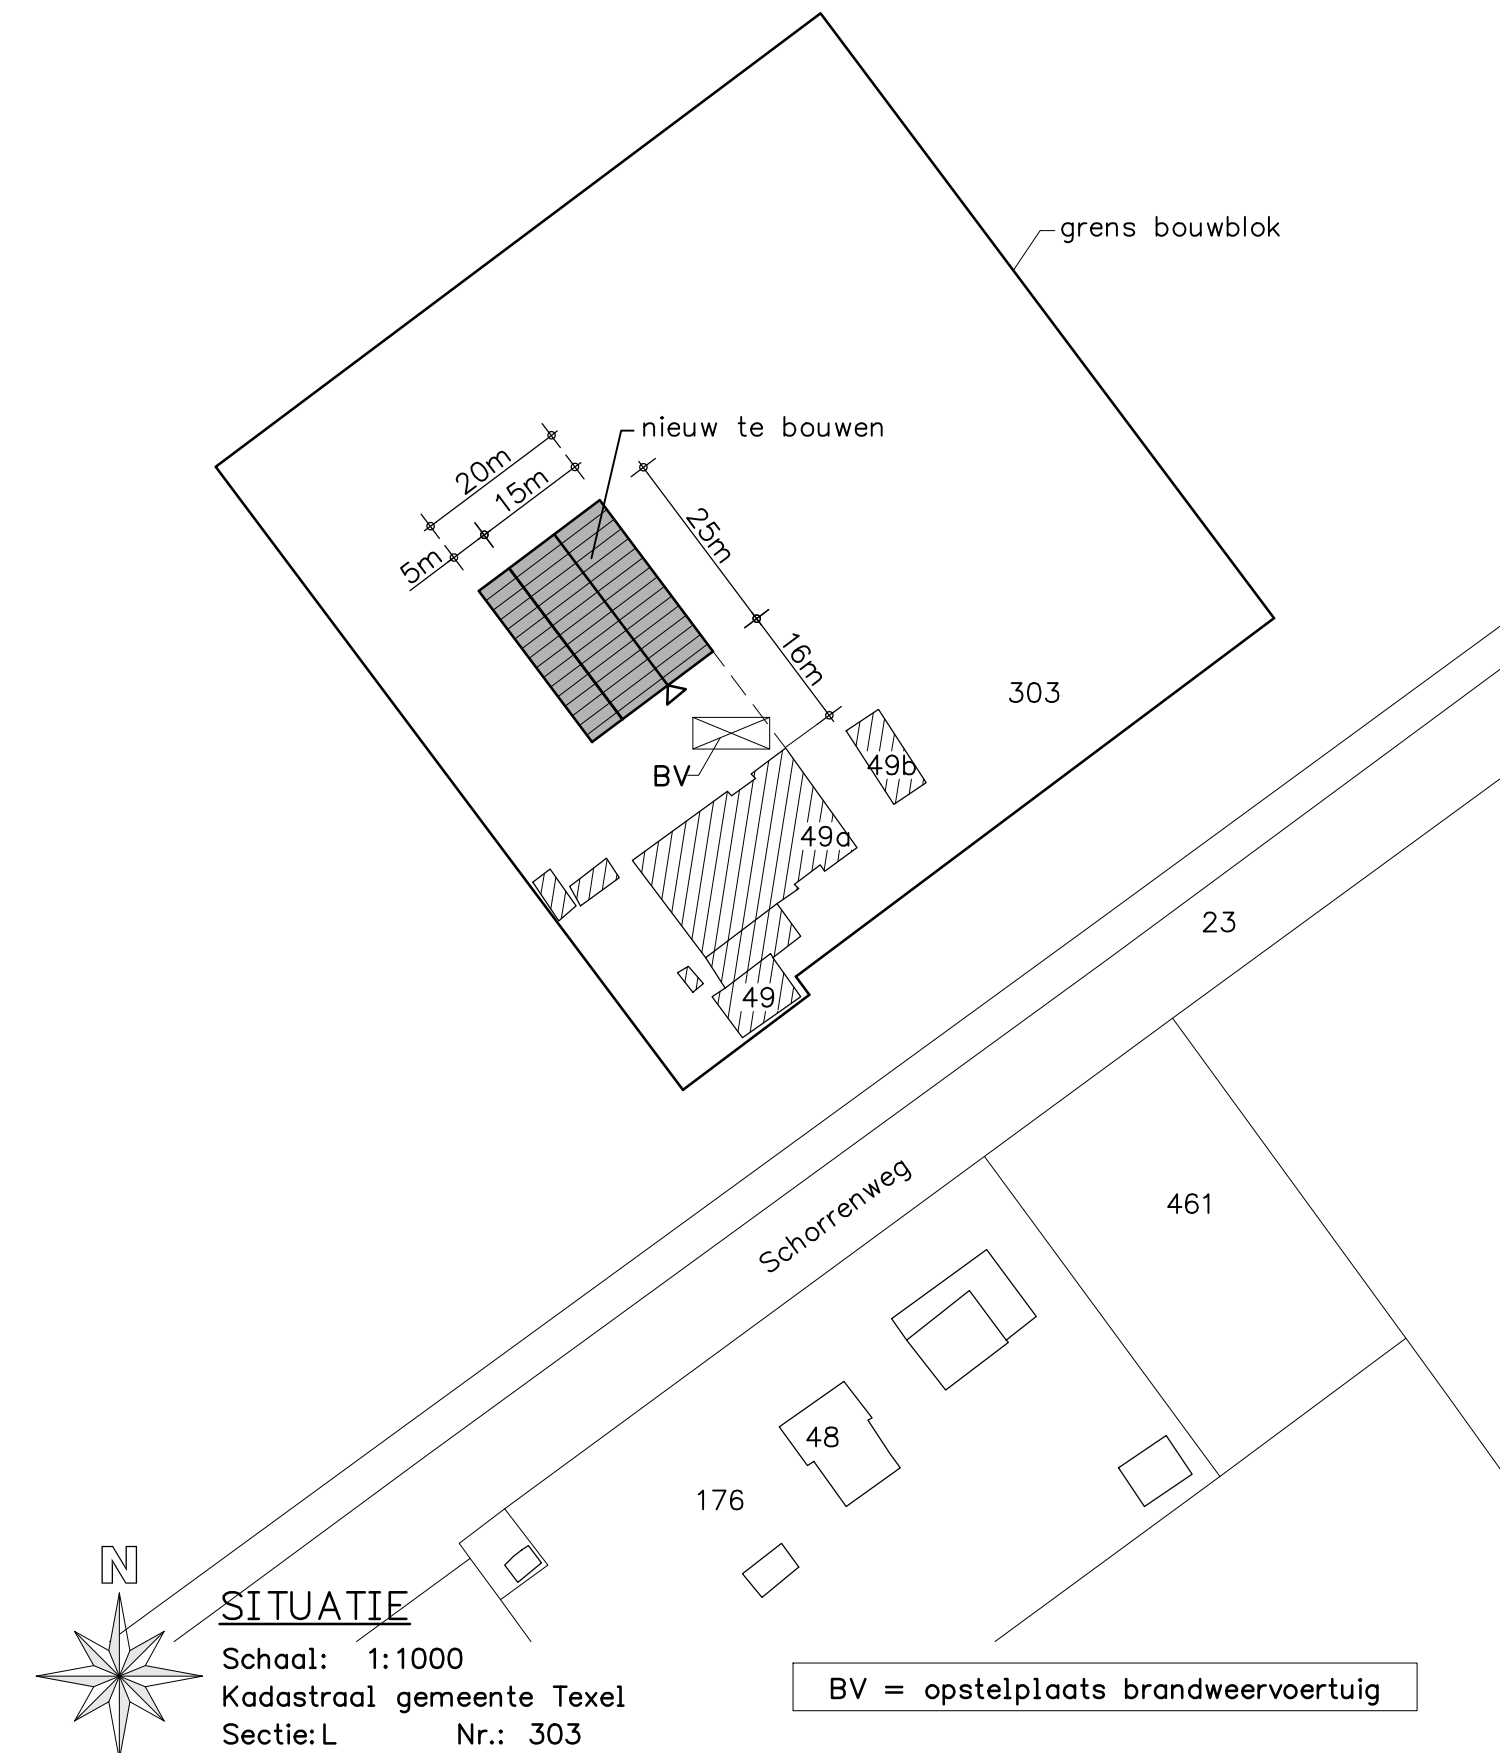

OPDRACHTGEVER:	GEWUJZIGD :
WERK:	GEWUJZIGD :
GEMEENTE:	GEWUJZIGD :
ZAAKNUMMER:	GEWUJZIGD :
Deze tekening is eigendom van Louis Huisman en Zn. B.V. te Gemert en mag zonder haar schriftelijke toestemming niet worden vermenigvuldigd of gekopieerd noch aan derden ter inzage worden gegeven.	GEWUJZIGD :
HUISMAN GEMERT Louis Huisman & Zn. B.V. Post: Postbus 29, 5420 AA Gemert T: +31 (0) 492 361880 Bezoek: Zandstraat 9, 5421 WK Gemert F: +31 (0) 492 365075 tekenkamer@huisman-gemert.nl www.huisman-gemert.nl	DATUM: 11-04-'16 ME
Hallenbouw - Bouwmaterialen	SCHAAL: 1:100
	BLADNO.: 01
	WERK NR: 12460