



LINKER ZIJGEVEL (Noord)


← Nieuw | Bestaand →

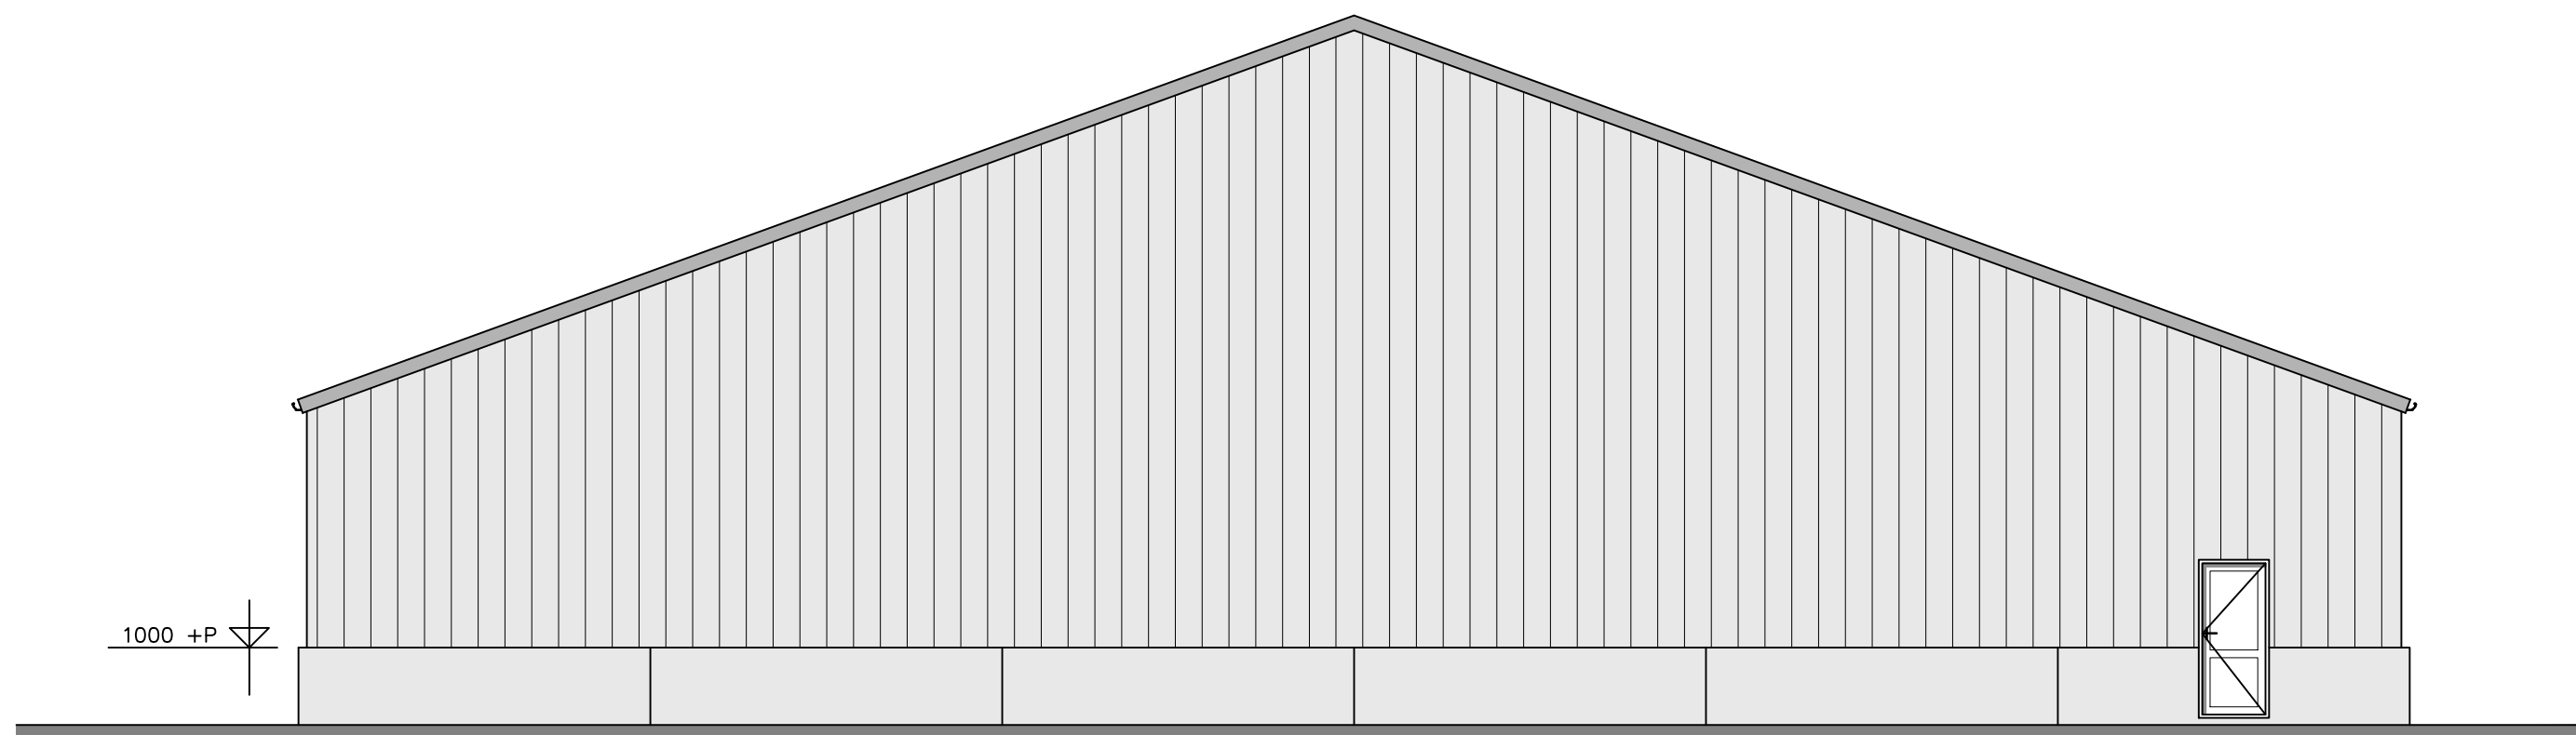

VOORGEVEL ongewijzigd (West)

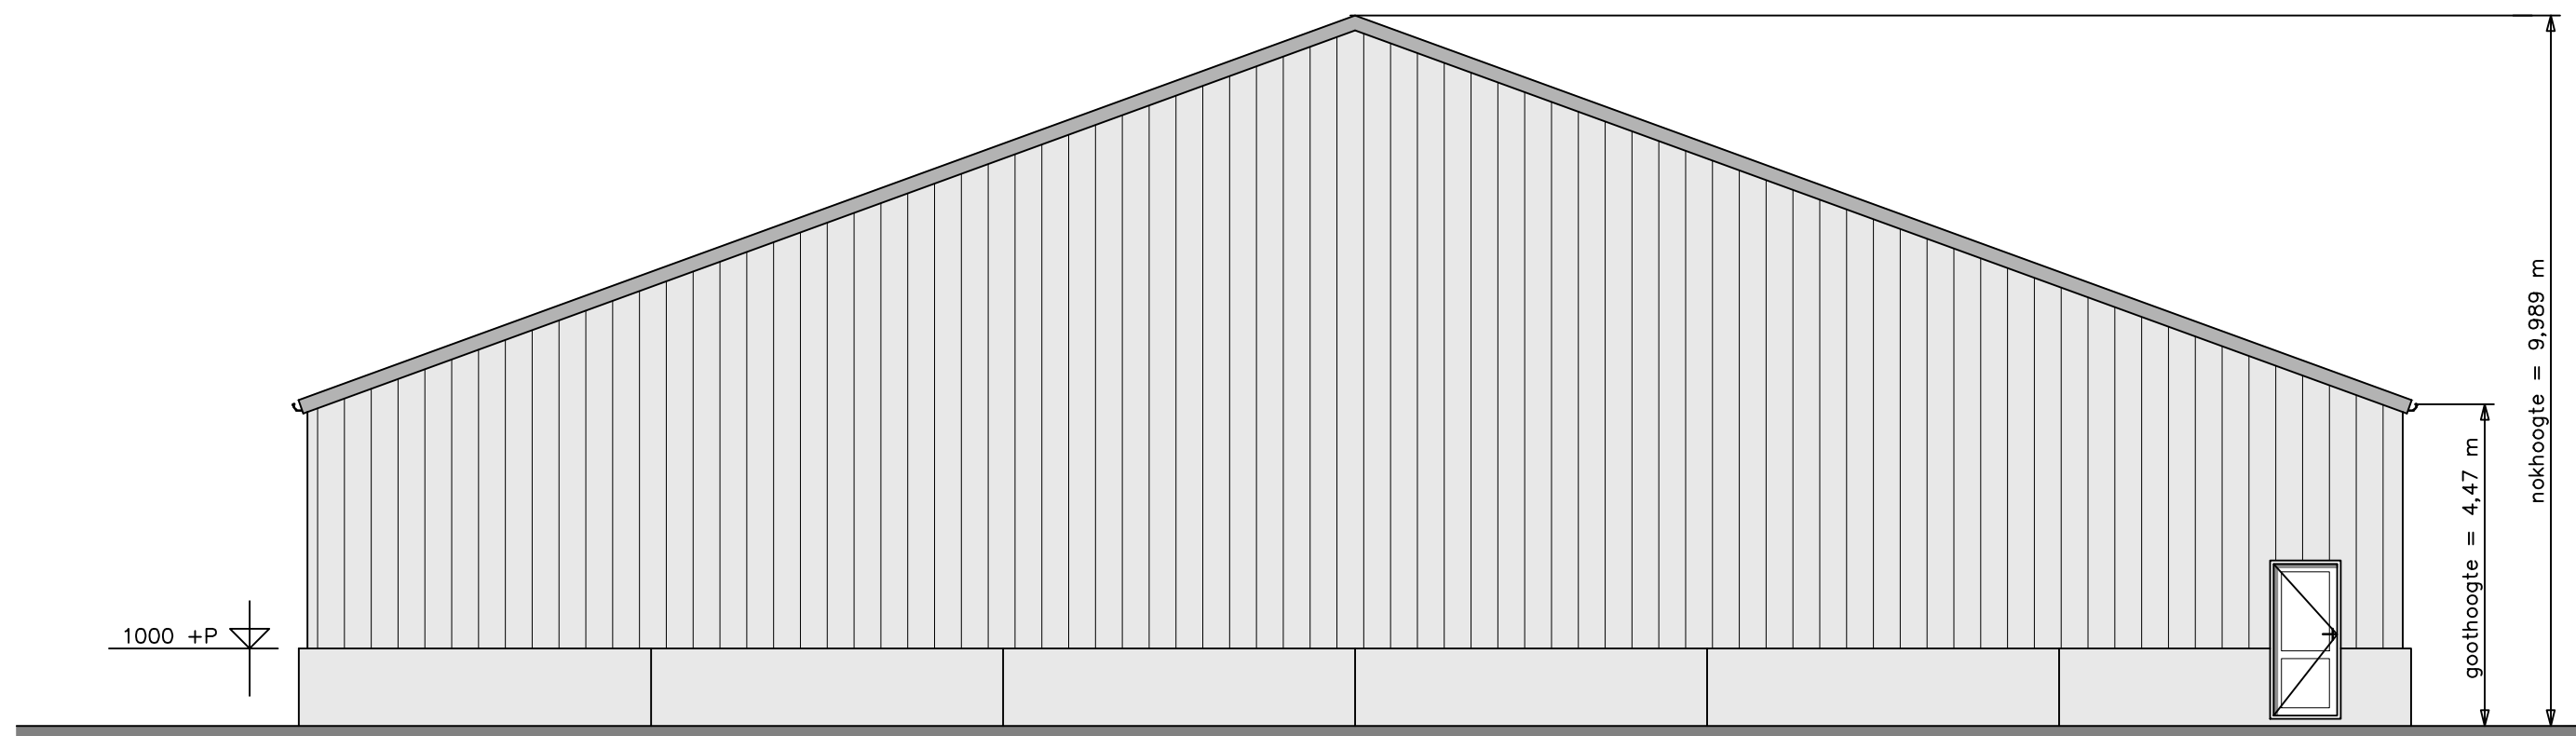

ACHTERGEVEL (Oost)

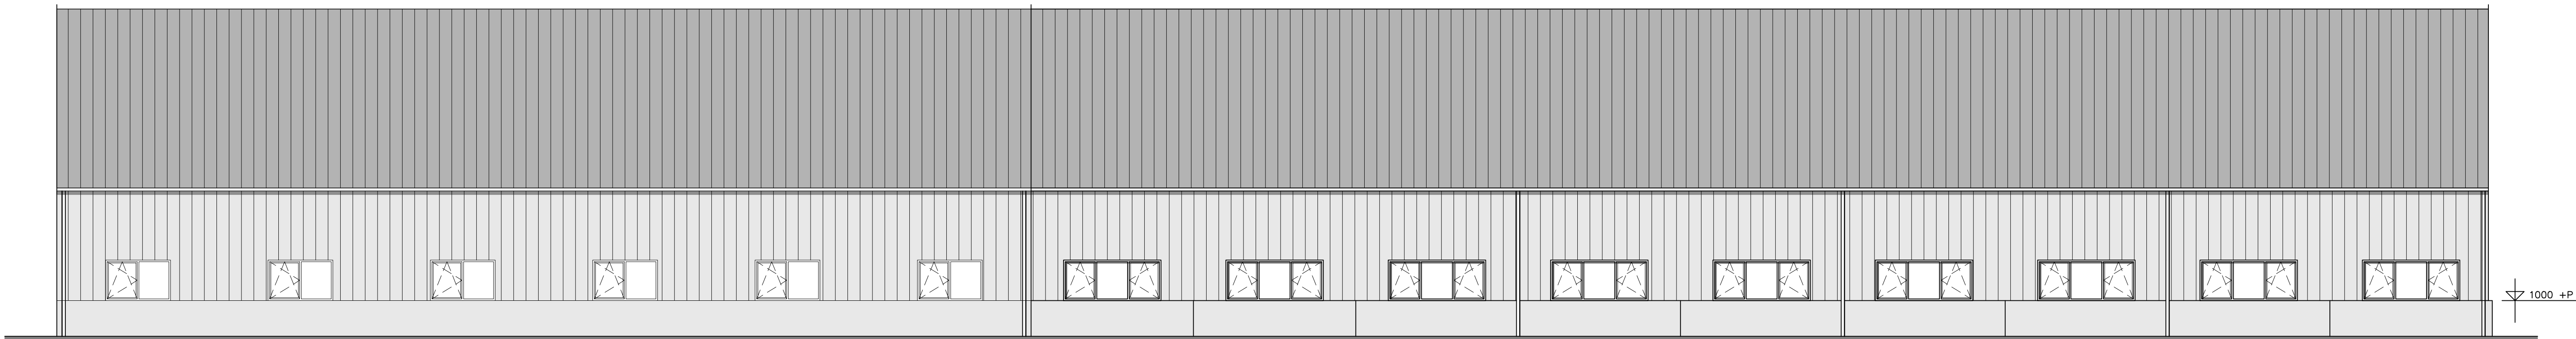

RECHTER ZIJGEVEL (Zuid)

← Bestaand | Nieuw →

Opmerking:
Goothoogte, nokhoogte en dakhelling
uitbreiding overeenkomstig bestaand gebouw

Gemeente Texel .txl
Behoort bij besluit van
Burgemeester en Wethouders van Texel,
zaaknummer: 1260176
kenmerk document: Bijlage 3/10
Burgemeester en Wethouders van Texel,
namens dezen, de manager Dienstverlening,
mevrouw W. Velner

RENVOOI

DAK : Falk sandwichpanelen dik 60/95mm
: kleur: merlin grey (RAL 7031)
: Stalen windveren kleur merlin grey
DAKGOTEN : Alu goten type Rustique RB; kleur: grijs
WANDEN : Falk sandwichpaneel dik 80mm
: kleur: juniper green (RAL 6007)
TRASRAAM : Betonplint SAFEBE 20-6 PU tot 1 m. +P
: glad beton; kleur: grijs
OVERDEUREN : Staal; kleur: vuurrood (RAL 3000)
ENTREEDEUREN : Kunststof; kleur: wit (RAL 9016)
RAMEN : Kunststof; kleur: wit (RAL 9016)

Materialen + kleuren uitbreiding
idem bestaand

Bouwplaats:
Maakduinweg 7b
1796 MN De Koog (Texel)

OPDRACHTGEVER:		GEWUIZIGD :
		GEWUIZIGD :
		GEWUIZIGD :
		GEWUIZIGD :
WERK:	Gevelaanzichten uitbreiding loods	GEWUIZIGD : 08-06-'16 JC
GEMEENTE:	Texel	DATUM: 13-04-'16 ME
ZAAKNUMMER:	1260176	SCHAAL: 1:100
Deze tekening is eigendom van Louis Huisman en Zn. B.V. te Gemert en mag zonder haar schriftelijke toestemming niet worden vermenigvuldigd of gekopieerd noch aan derden ter inzage worden gegeven.		BLADNO.: 02
HUISMAN GEMERT Louis Huisman & Zn. B.V. Hallenbouw - Bouwmaterialen		WERK NR: 12451