




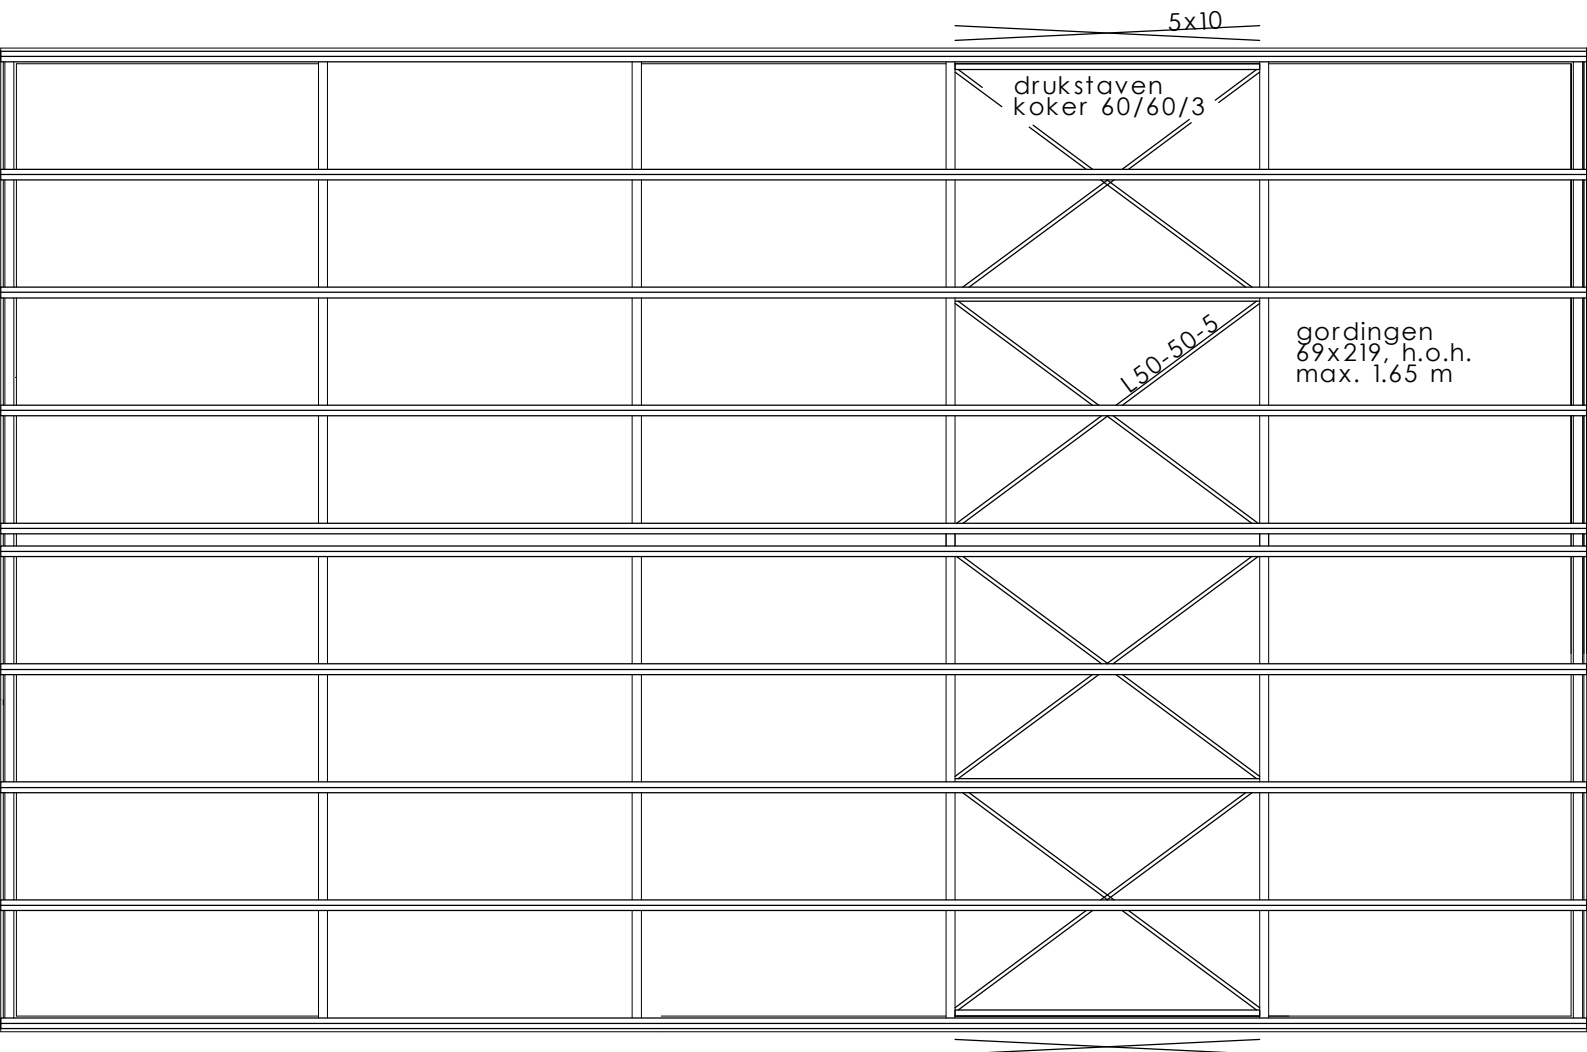

KAPPLAN

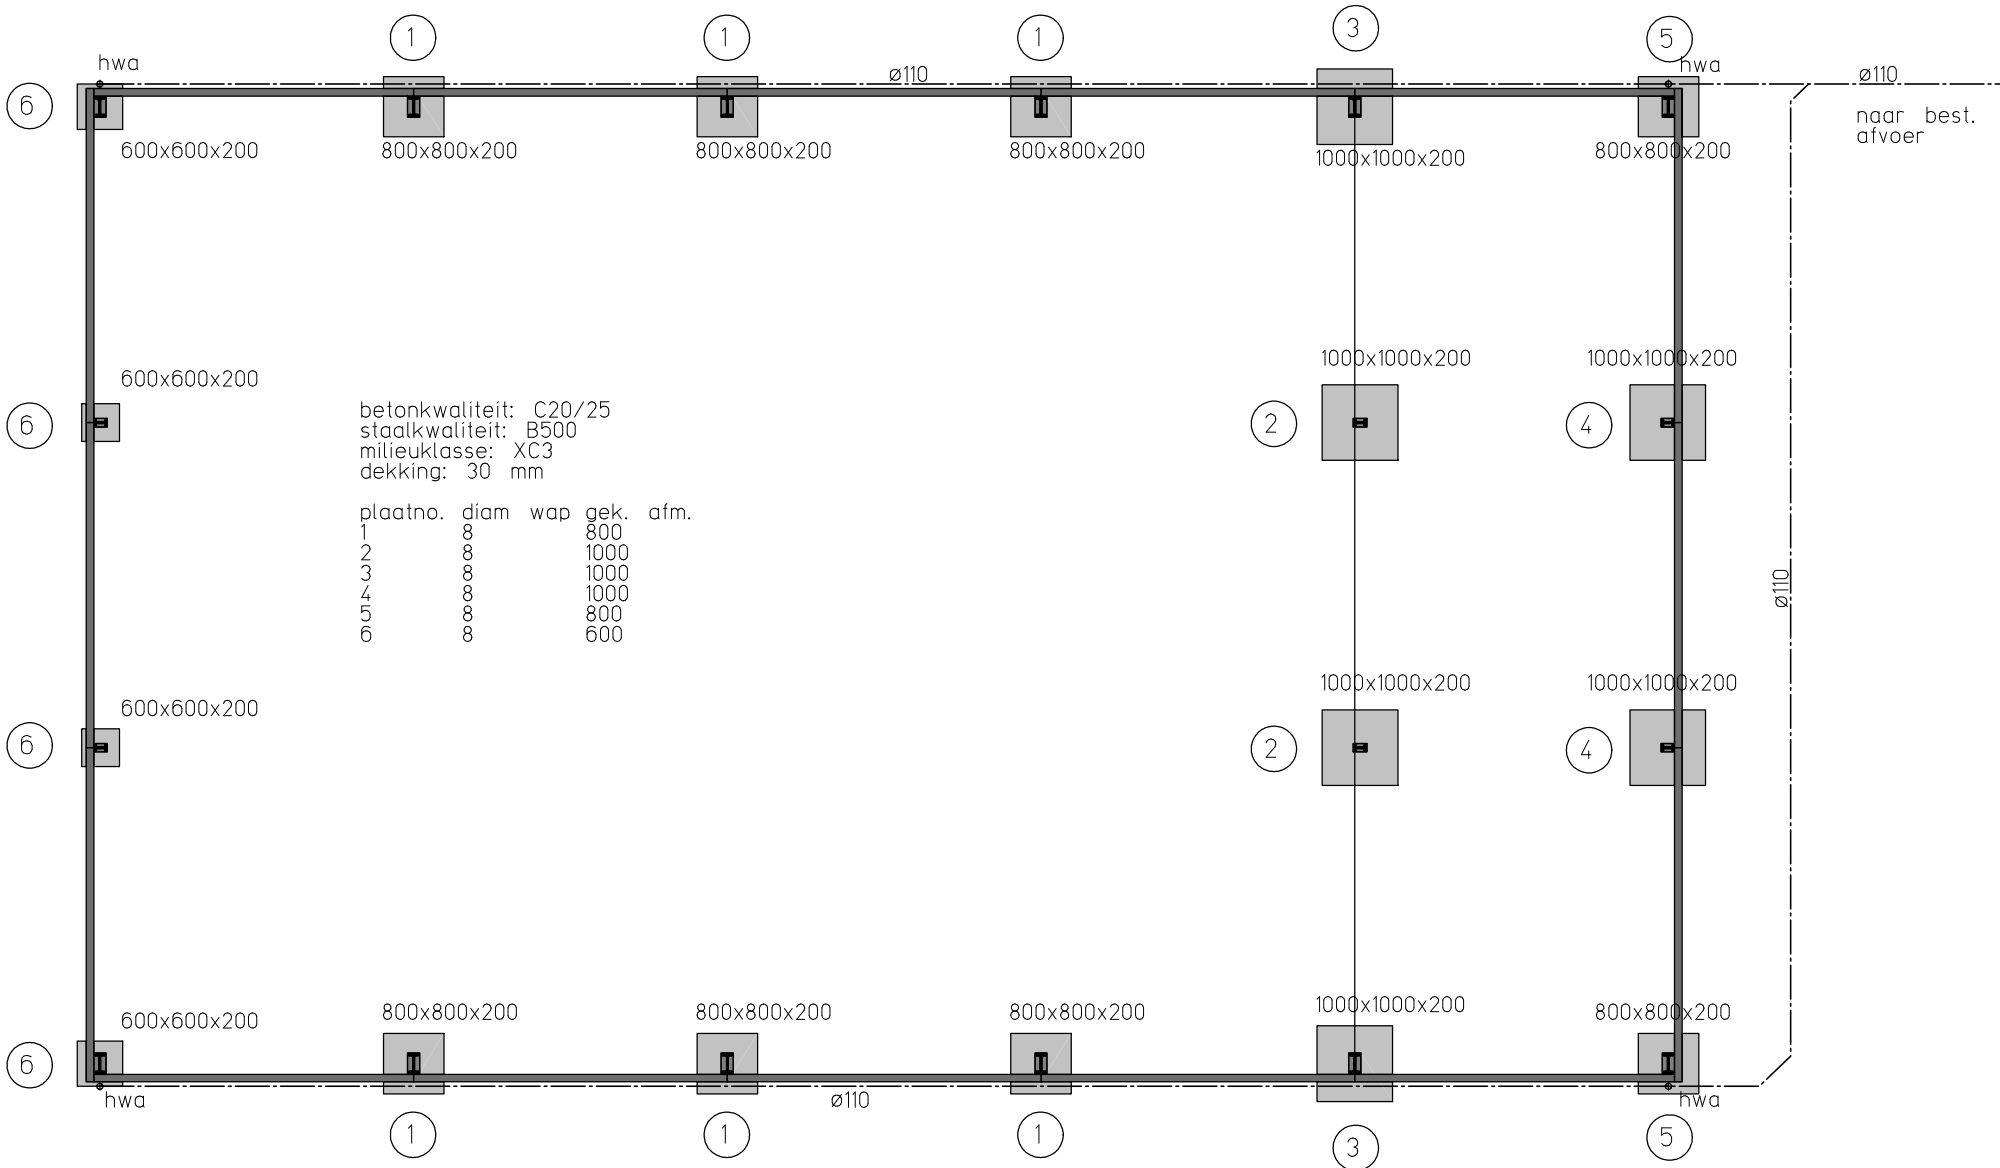


FUNDERING

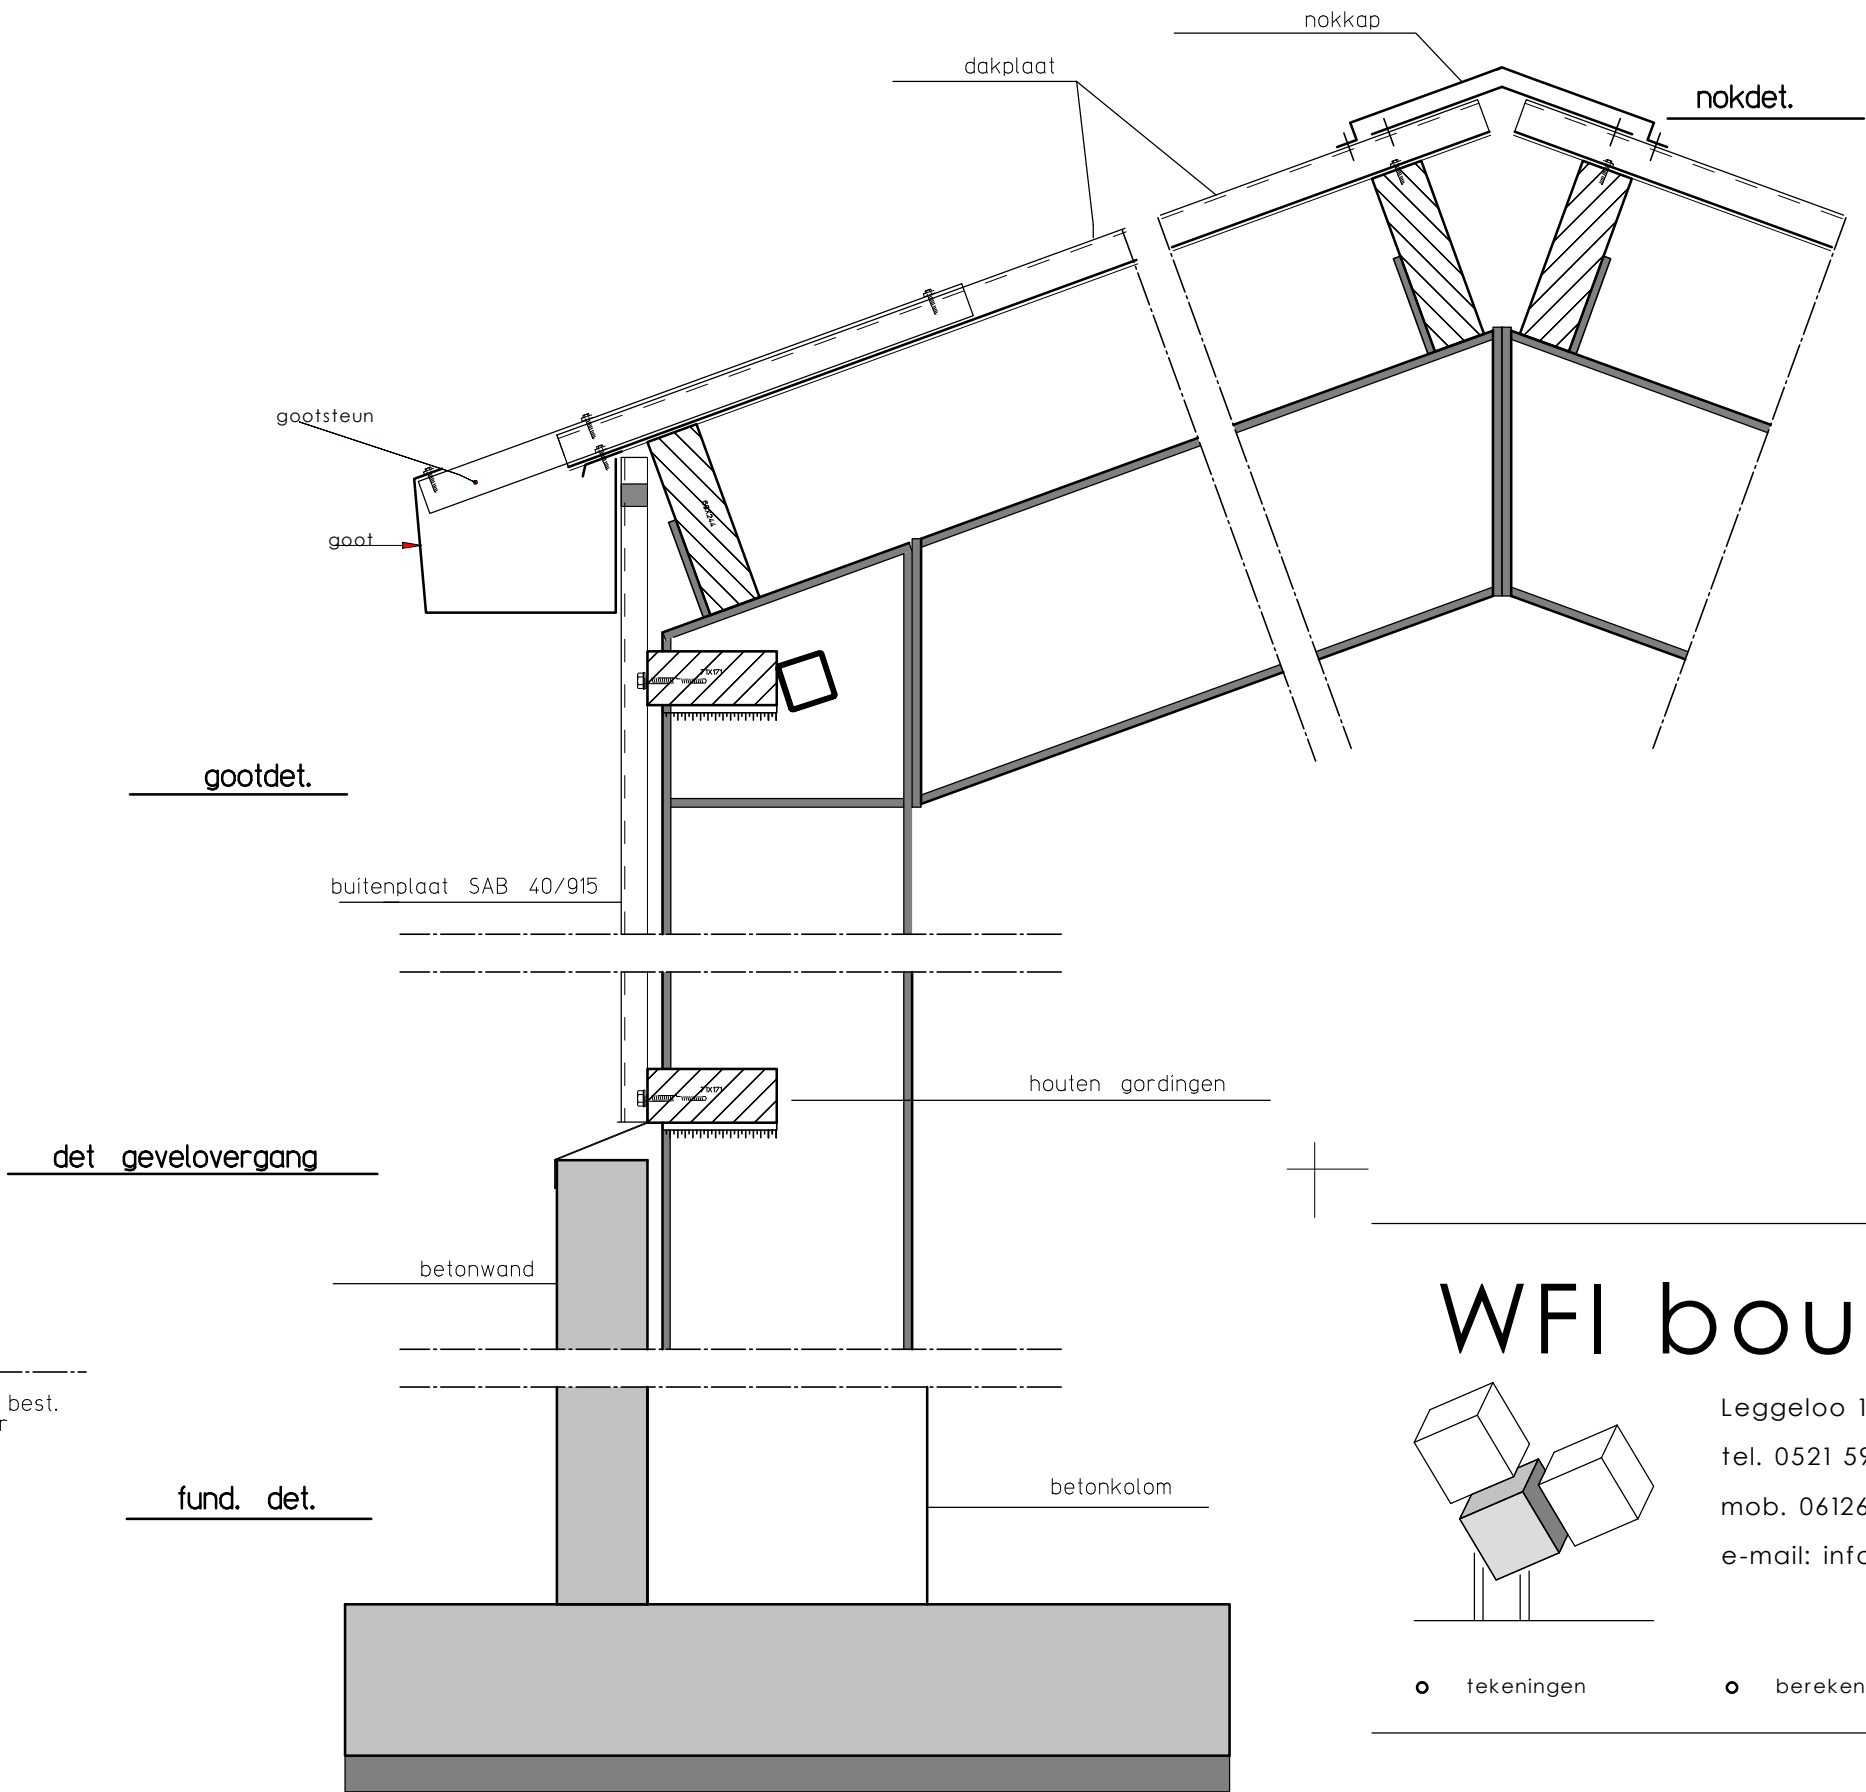


det gevelovergang

fund. det.

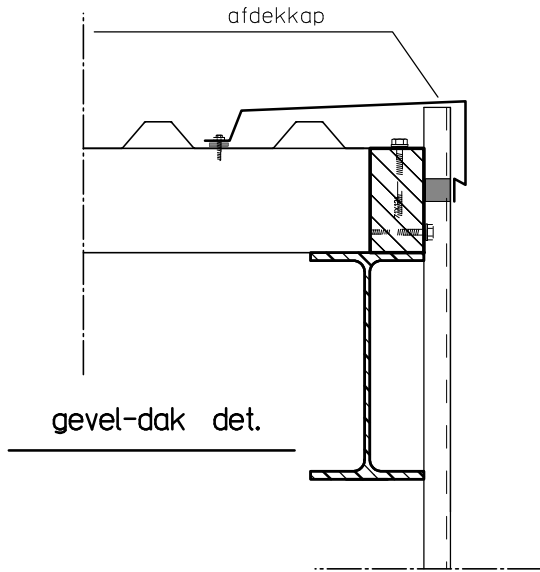

DETAILS

WFI bouwbuero

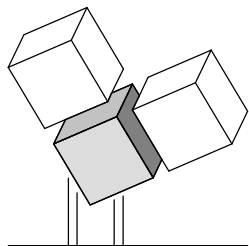

Leggeloo 1e, 7991 PW Dwingeloo
tel. 0521 591630
mob. 0612624442
e-mail: info@wfibouwbuero.nl

- tekeningen
- berekeningen
- advies

PROJECT: bouw van een stal
Westerweg 32
1797 RG Den Hoorn

OPDR.GEVER:

WERKNO.: 1629

TEK.NO.: A2 02-01

SCHAAL: 1:100, 1:10

DATUM: 30-03-2016

GEWIJZIGD: 30-06-2016

techn. blad

