
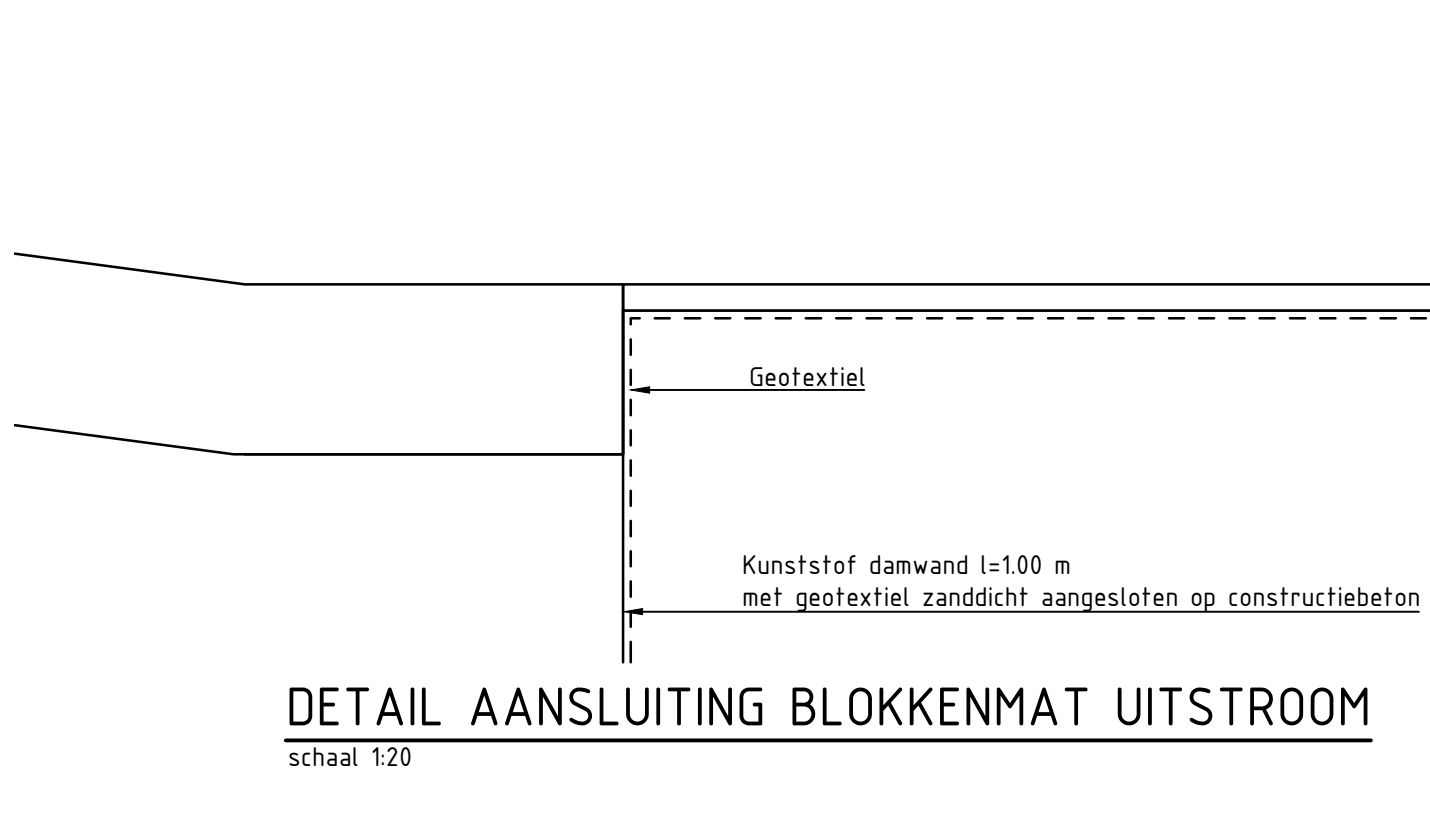
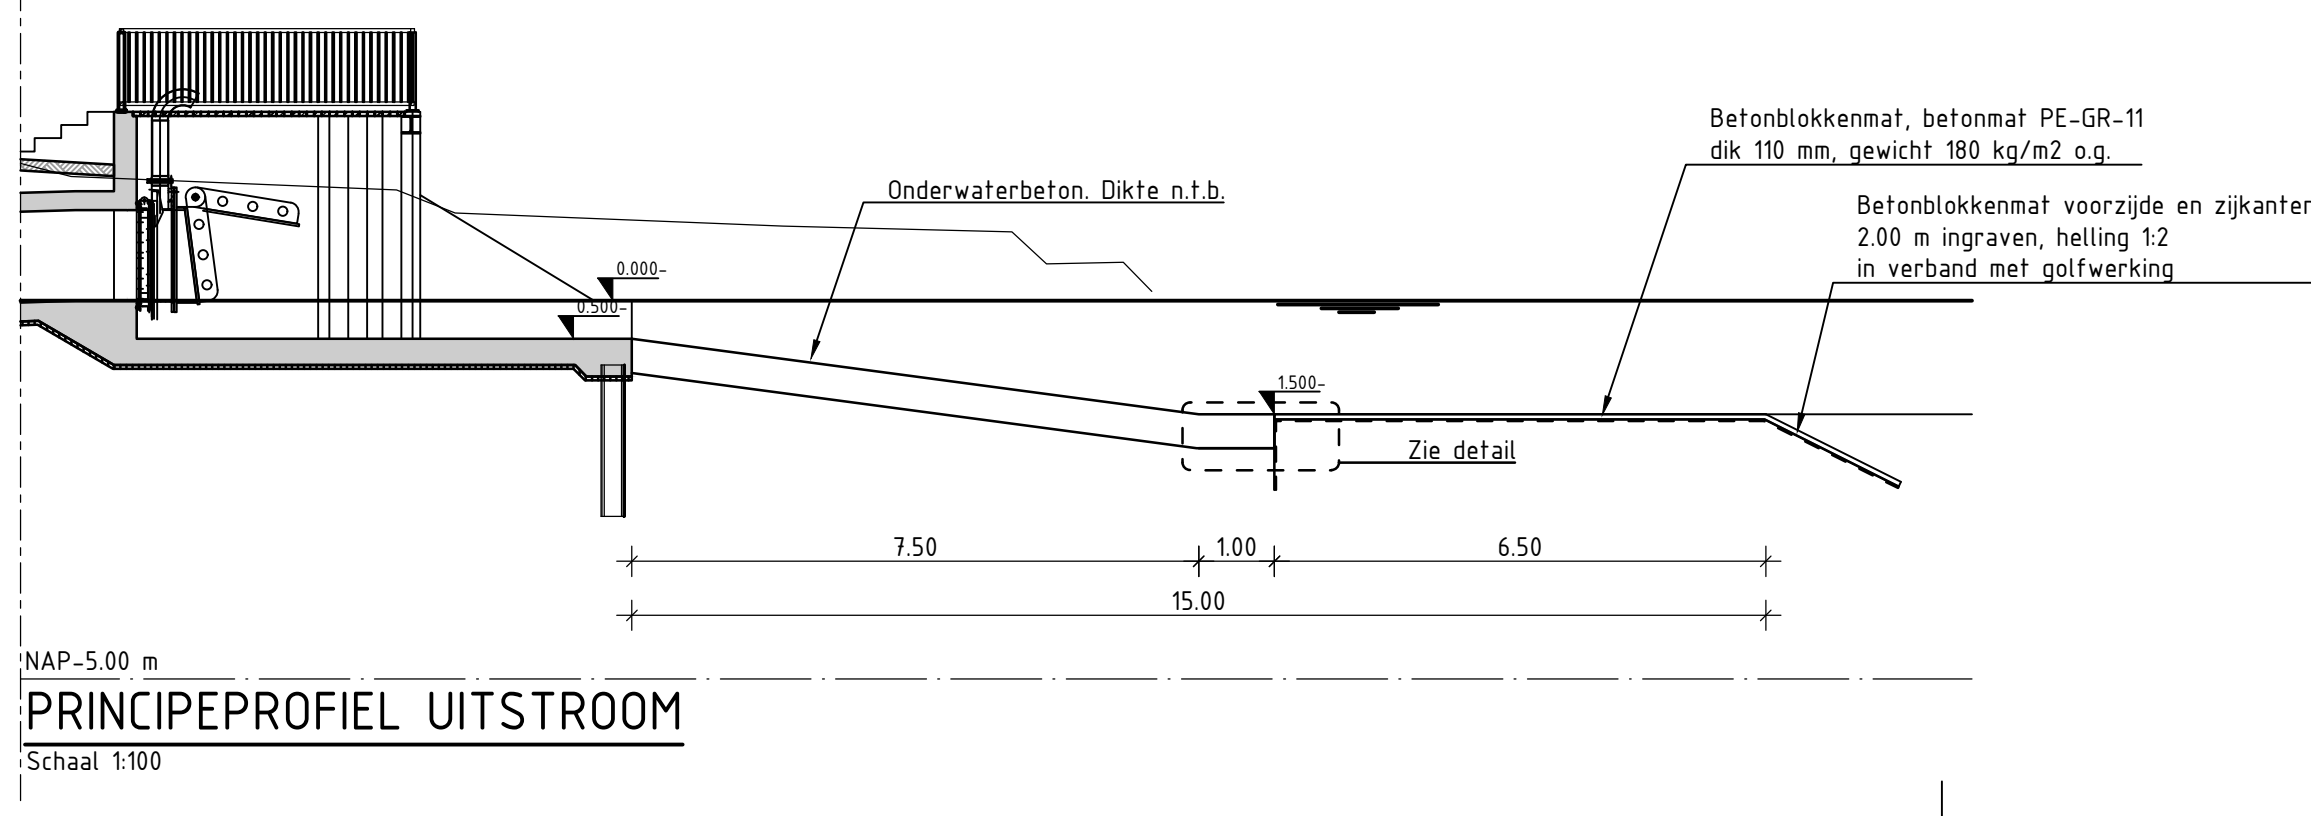


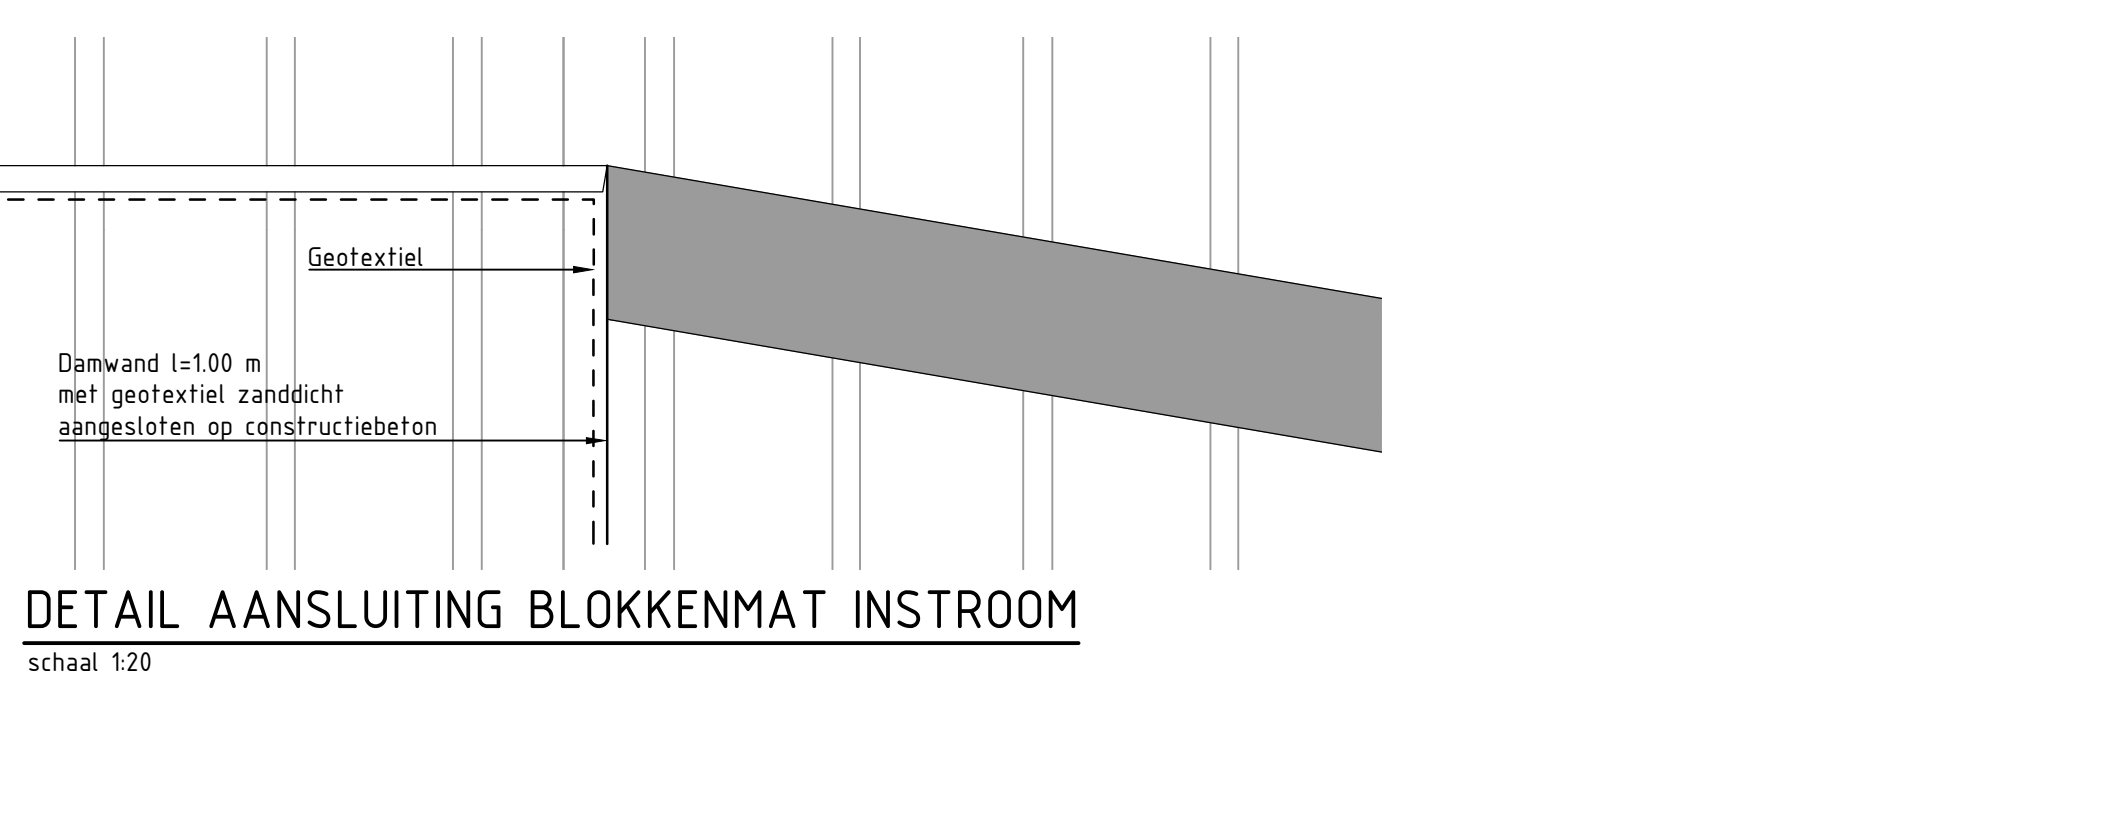

Gemeente Texel .txl

Behoort bij besluit van
Burgemeester en Wethouders van Texel,
zaaknummer: 1839754
kenmerk document: Bijlage 1/9
Burgemeester en Wethouders van Texel,
namens dezer, de manager Dienstverlening,
mevrouw W. Veiner

LEGENDA

	Asfaltverharding		Bodembescherming blokkenmat
	Grasbetonstenen		Basalt
	Betonstraatstenen halfsteensverband		Constructiebeton
	Betonstraatstenen elaboogverband		Hoogtemaat nieuwe situatie
	Betonstege 300x300x45 mm halfsteensverband		Opsluitband 100x200 mm

OPMERKINGEN

- Maten in m, tenzij anders aangegeven
- Hoogtematen in m t.o.v. NAP
- Coördinaten in m t.o.v. RD

WIJZIGINGSBEHEER DOCUMENT HISTORIE

Opdrachtgever:	Project:	Dijkversterking Waddenzeedijk Texel		
	Opdrachtgever:	HNK-HWPB		
Takenomschrijving:	Takenomschrijving:	Gemeaal Dijkmanhuizen DO		
Situatie:	Situatie:	Situatie		
Gefab: HNK	Dec. Type: TEKNOLOGIE	Dec. Nr.: -	Status: CONCEPT	
Gecorr: BEE	Proj.Nr.: 12354	Schad: Zie Tekening		
Vrijgave: BEE	Tekeningsnummer:		Blad: 1/1	
Datum: 20-10-2020	140		Revisie:	