




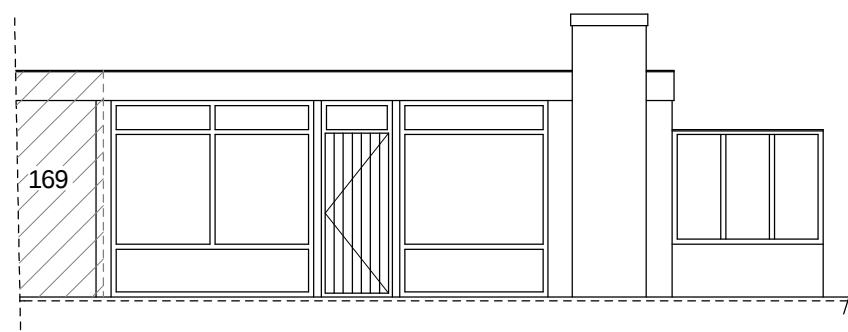


westgevel bestaand

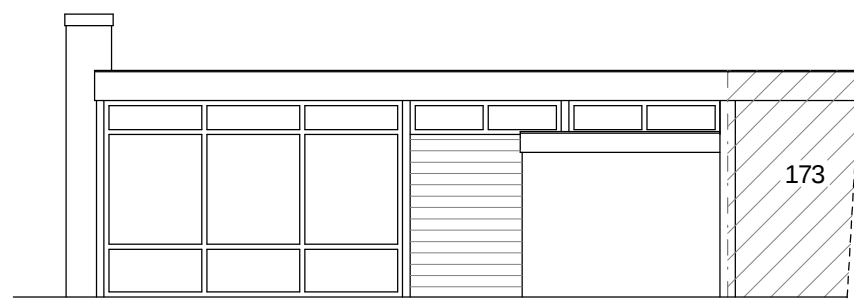


zuidgevel bestaand

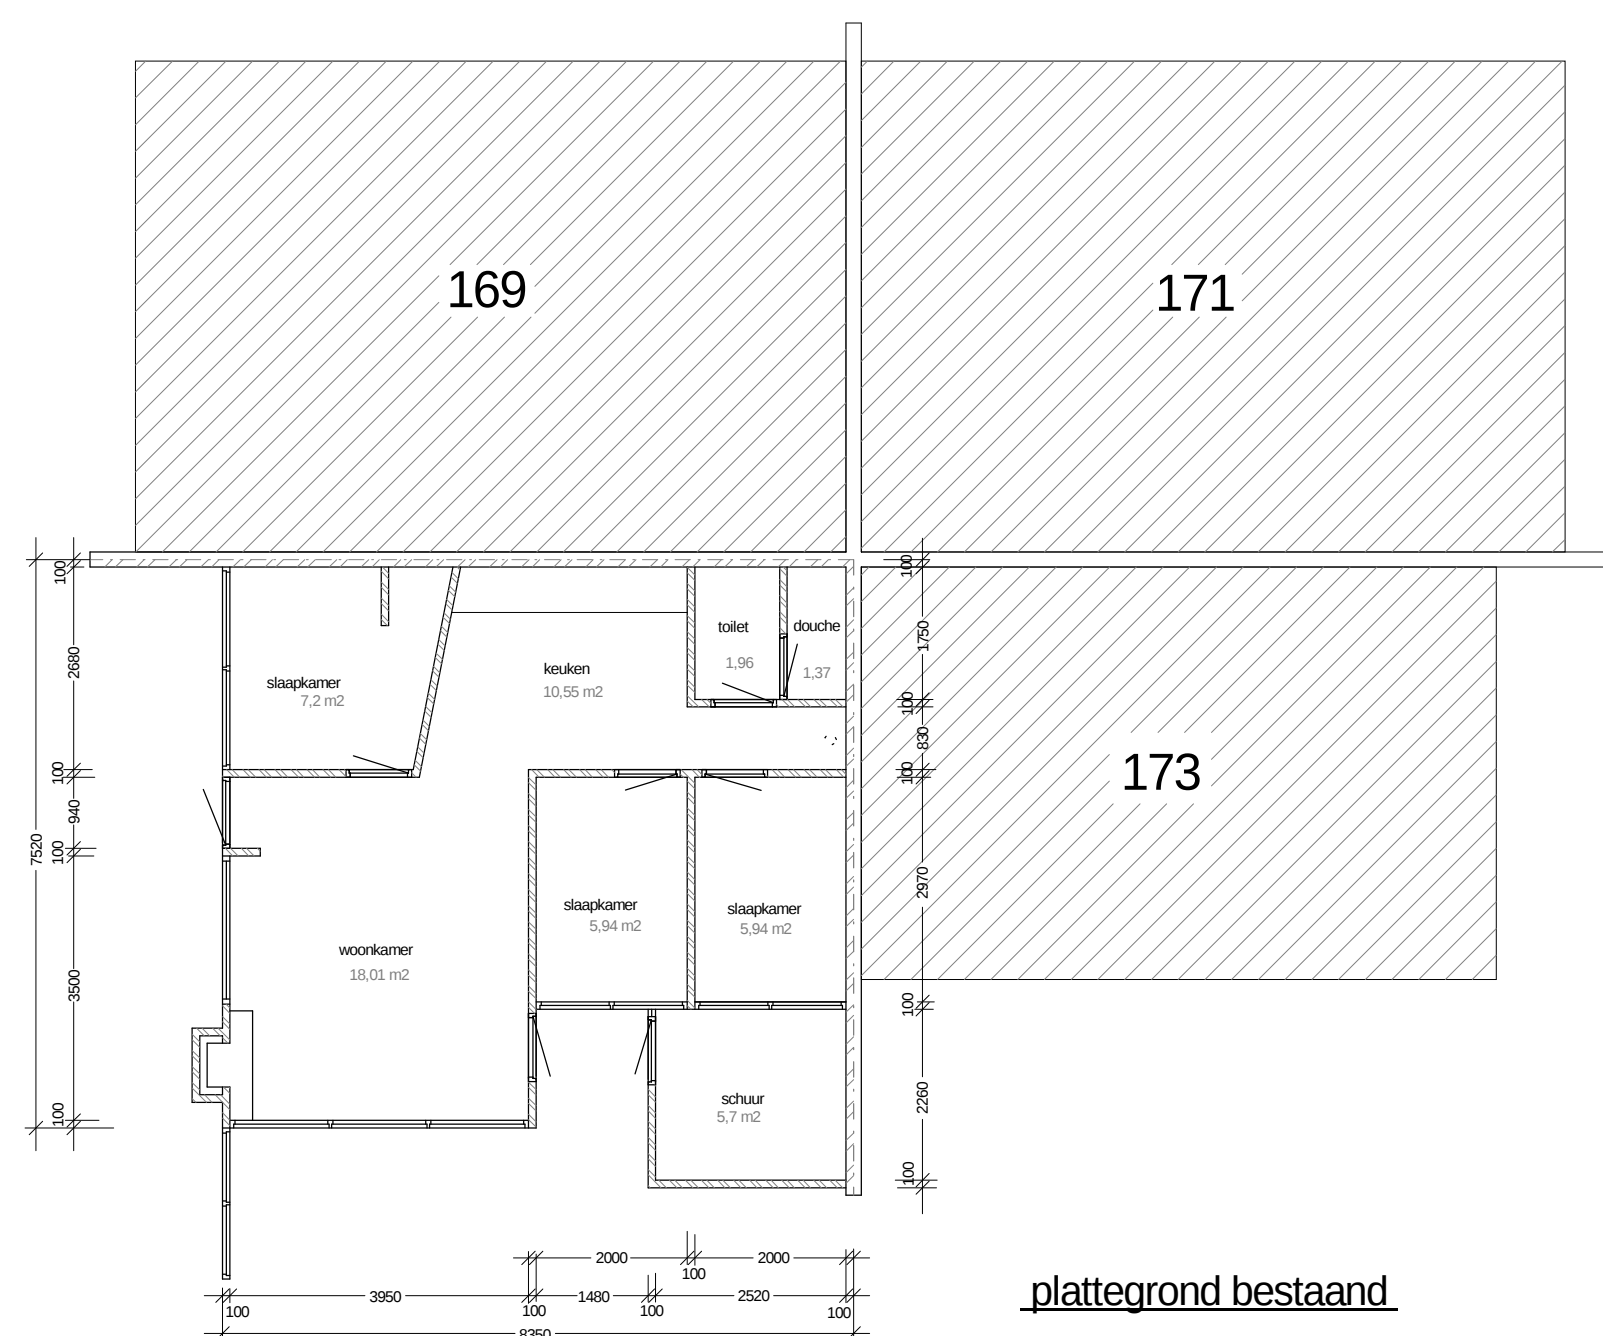


plattegrond bestaand

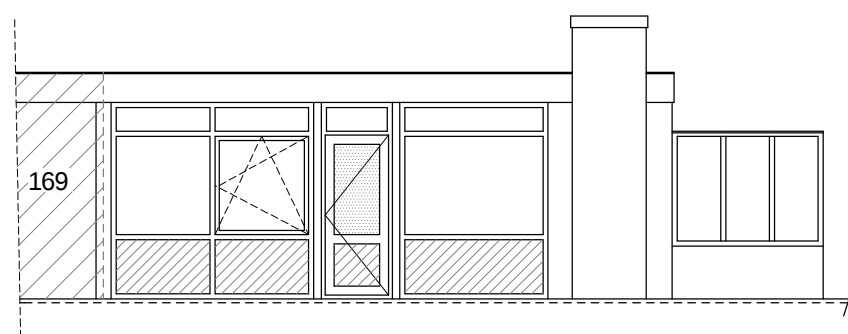

westgevel gewijzigd

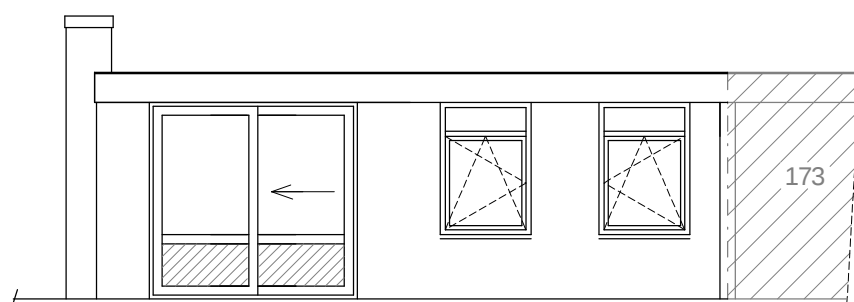


zuidgevel gewijzigd

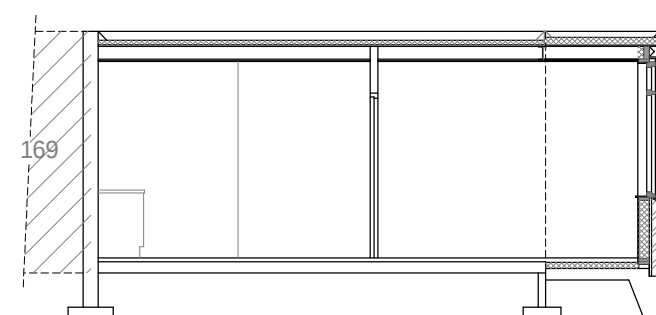


doorsnede A-A

isolatie:
vloer: Rc 3,5
gevels: Rc 3,5
dak: Rc 3,5

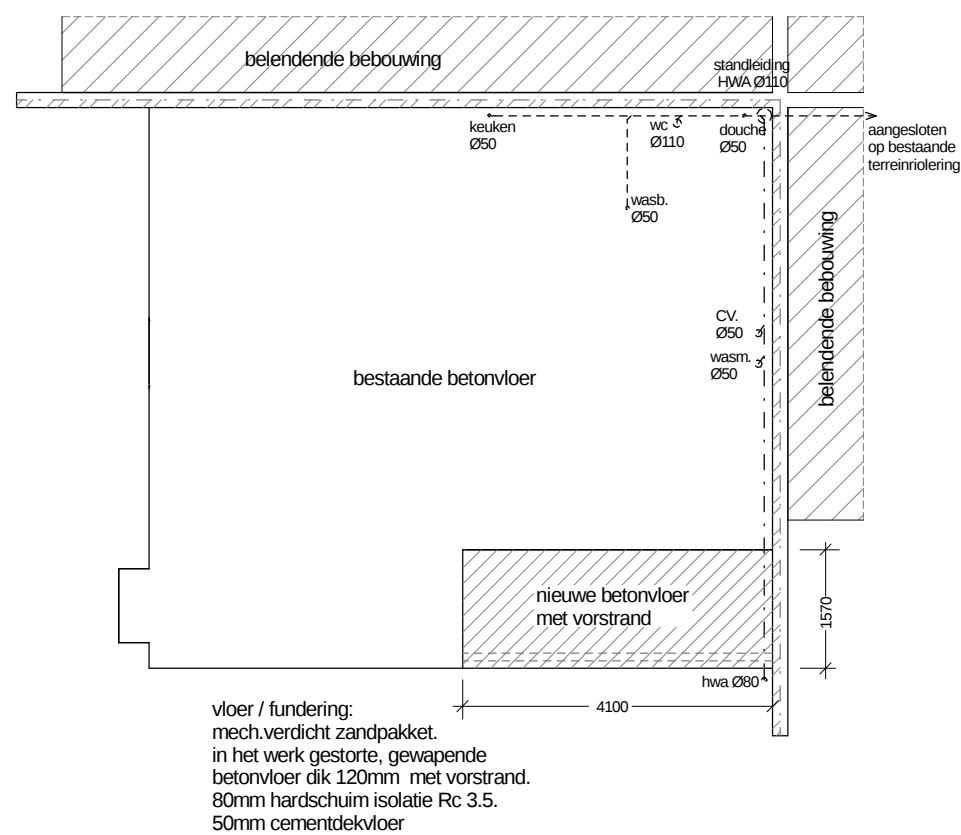

fundering / riolering

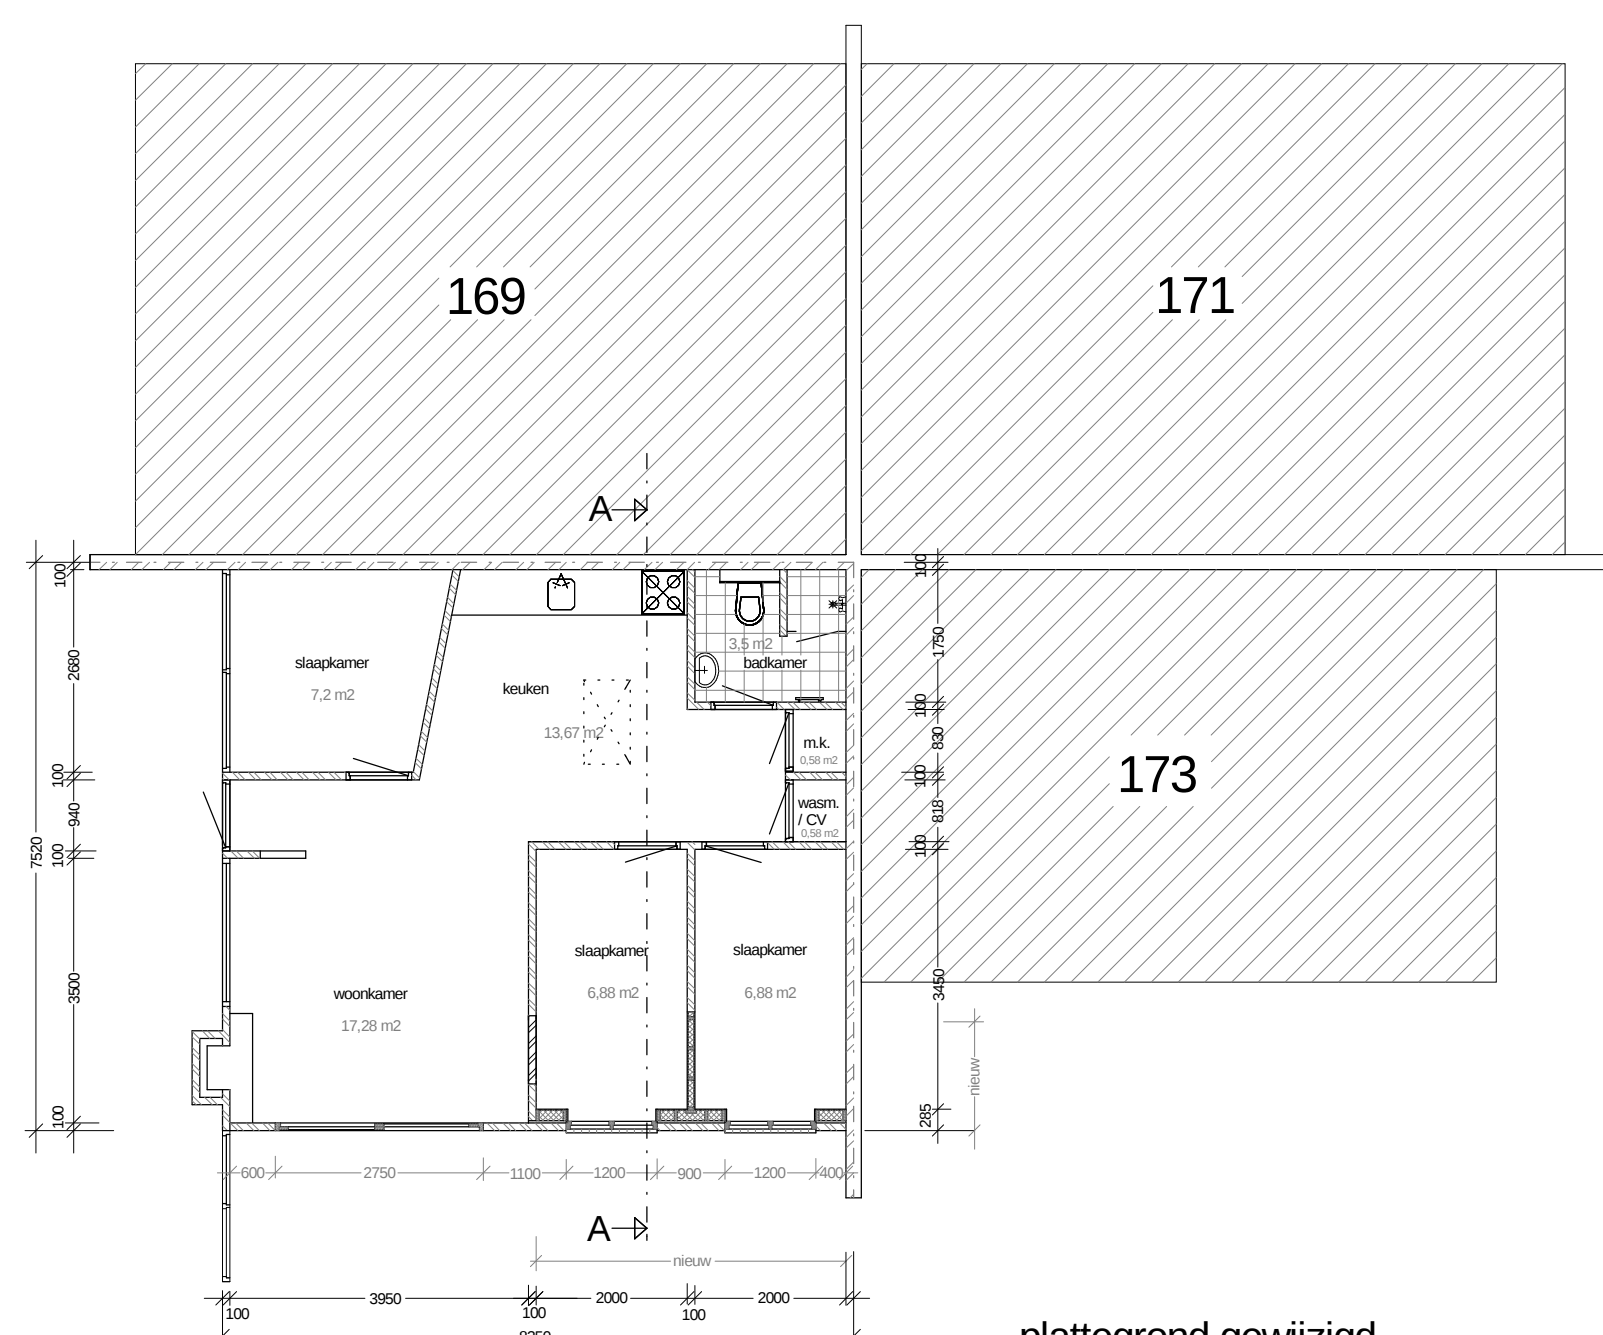


plattegrond gewijzigd

opmerkingen.


CONSTRUCTIE:
Alle constructies uitvoeren volgens het bouwbesluit.
Stalen ligger volgens opgave constructeur.
VENTILATIE:
waar aangegeven ventilatieroosters toepassen.
minimaal 7 dm³/s per m², verblijfsgebied.
INBRAAKWERENDHEID:
deuren en ramen en daarmee
gelijk te stellen constructiedelen:
volgens politiekeurmerk (SKG**)
ISOLATIE:
vloer Rc3,5, gevels: Rc3,5, dak Rc3,5
INSTALLATIE:
Alle installaties uitvoeren
volgens de geldende normen NEN
BRANDWERENDHEID:
rookmelders toepassen aangesloten op het
laagspanningsnet 230V (RM)
hoofddraagconstructie 60min brandwerend.
TOEGANKELIJKHEID:
hoogteverschil tpv entree max 20mm.
VOCHTWERING:
uitwendige scheidingsconstructies
waterbestendig uitvoeren.
vloer en wand badkamer
waterdicht uitvoeren tot 2100+

renvooi onderdeel	materiaal	kleur
gevels	metselwerk	wit als bestaand
kozijnen	kunststof	wit
ramen	kunststof	antraciet
deuren	kunststof	antraciet
dakrand	Keralit	wit
dakbedekking	EPDM	zwart

bebouwd opp.	: bestaand: 63 m² gewijzigd: 63,3 m²
bruto vloeropp.	: bestaand: 50,97m² + berging 5,7 m² gewijzigd: 56,57m²
inhoud:	bestaand: 153m³ gewijzigd: 158 m³

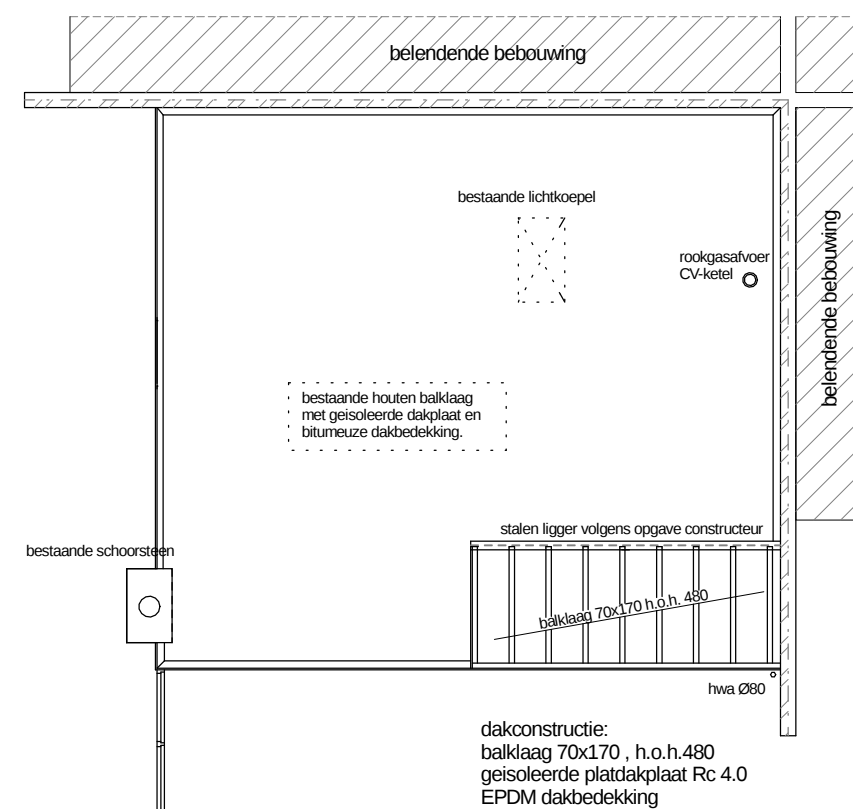


dakconstructie

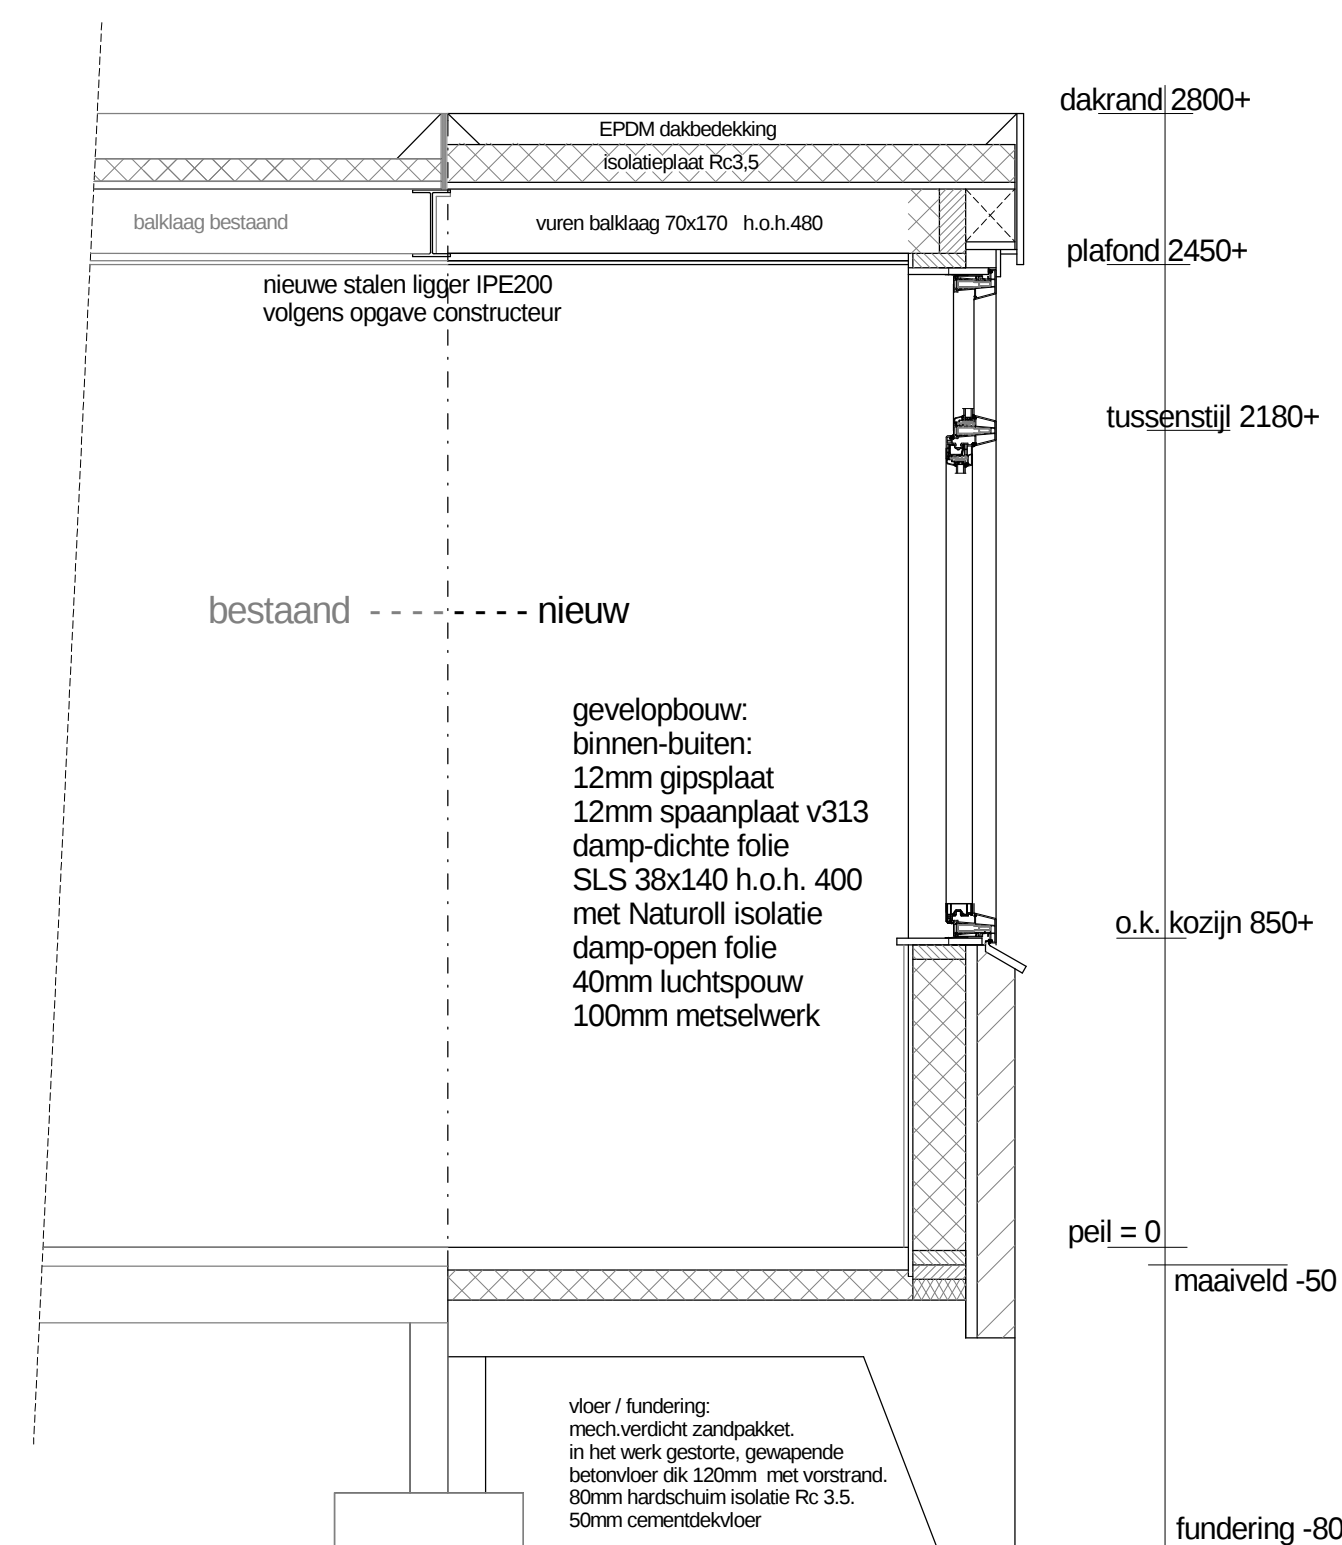

doorsnede - details 1:20

Gemeente Texel
Behoort bij besluit van
Burgemeester en Wethouders van Texel,
zaaknummer: 1343837
kenmerk document: bijlage 1/1
Burgemeester en Wethouders van Texel,
namens dezen, de manager Dienstverlening,
mevrouw W. Velner

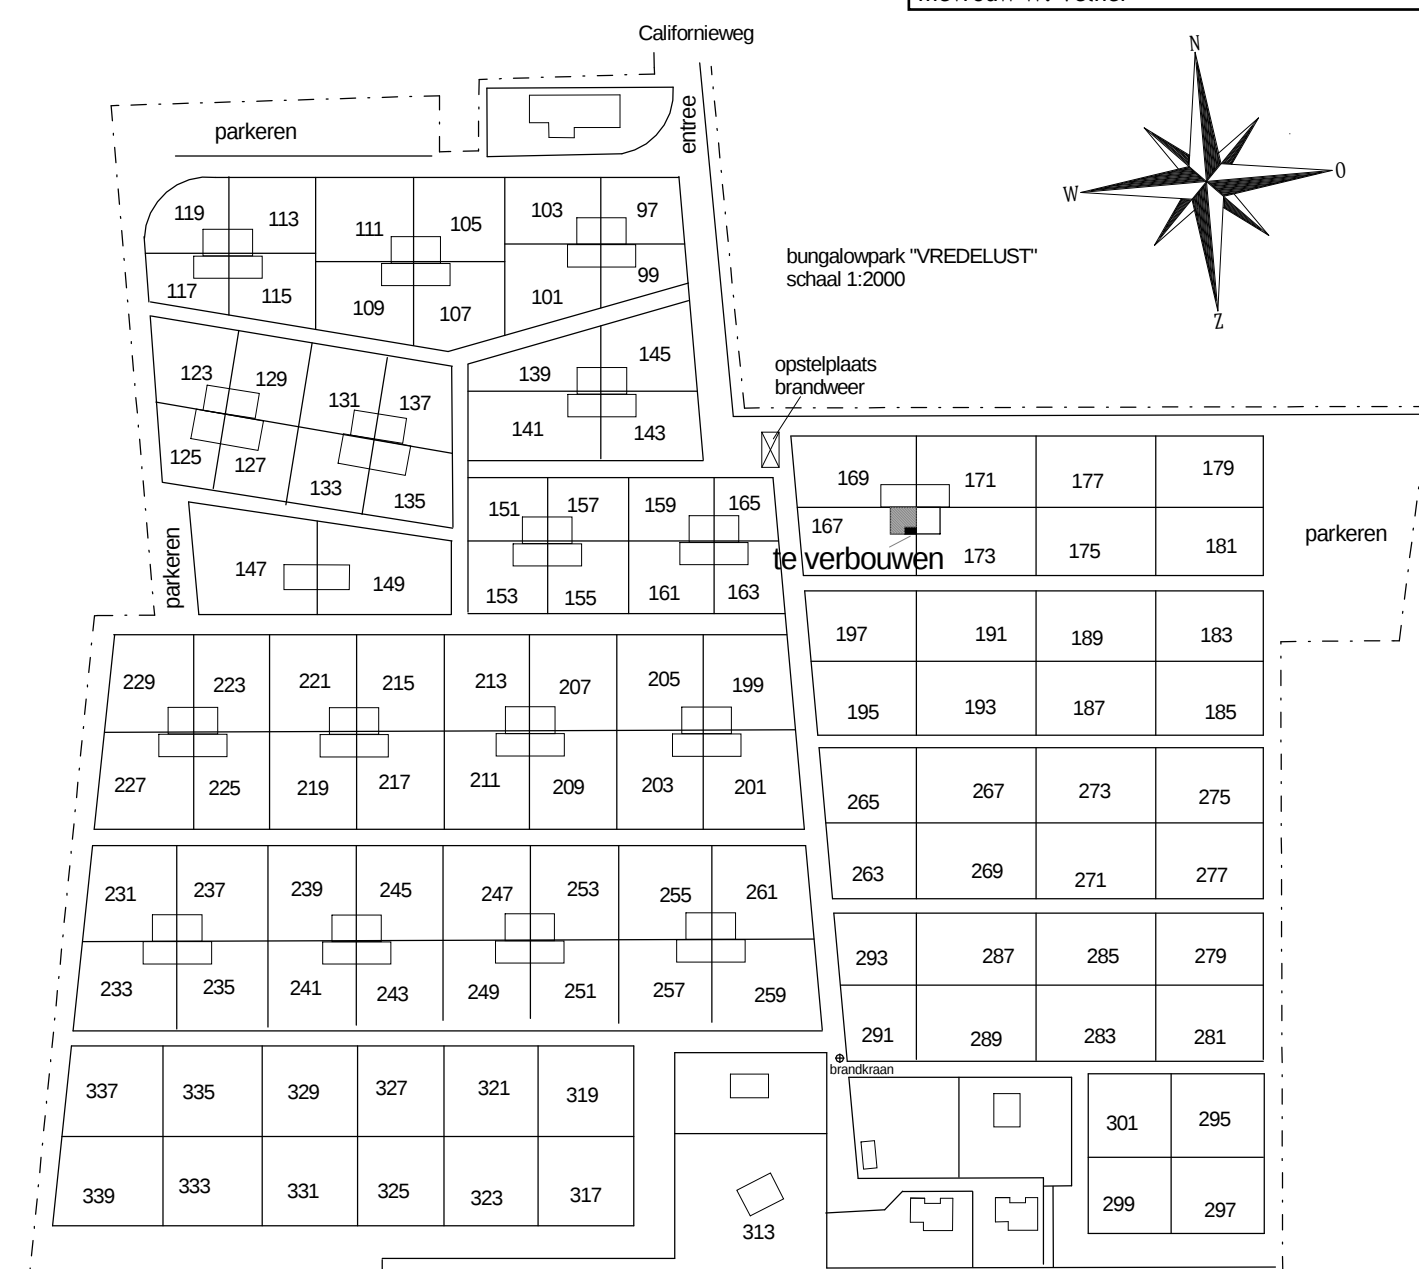

Datum/Gew. 19-12-2016	Project : VERBOUW ZOMERWONING op bungalow nr. 167 op park Vredelust
	opdrachtgever: Onze Lieve Vrouwen Gasthuis Jan Tooropstraat 164, 1061 AE AMSTERDAM
	onderdeel: Bestaande en gewijzigde tekening plattegronden, gevels, doorsnede 1:100, details 1:10, situatie 1:1000
project nr.: 16501 tek.nr. 01	Laagwaalderweg 47 1793 ED De Waal tel: 0222-310620 mail: info@bouwbedrijftexel.nl BOUW & TIMMERBEDRIJF TEXEL