



oostgevel bestaand

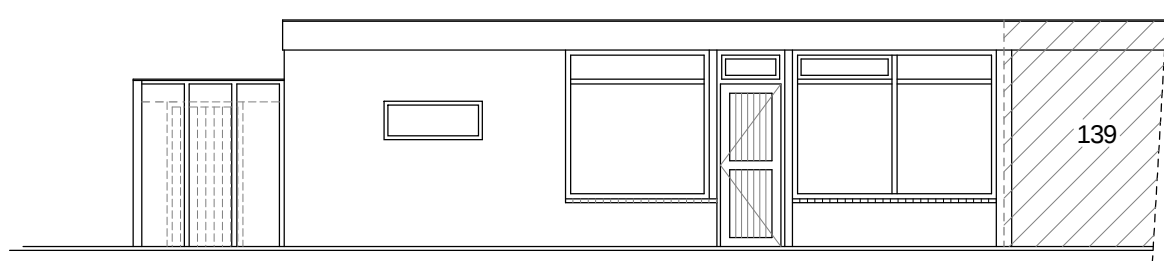

noordgevel bestaand

Gemeente Texel .txl


Behoort bij besluit van  
Burgemeester en Wethouders van Texel,  
zaaknummer: 1343838  
kenmerk document: Bijlage 1/1  
Burgemeester en Wethouders van Texel,  
namens dezen, de manager Dienstverlening,  
mevrouw W. Velner

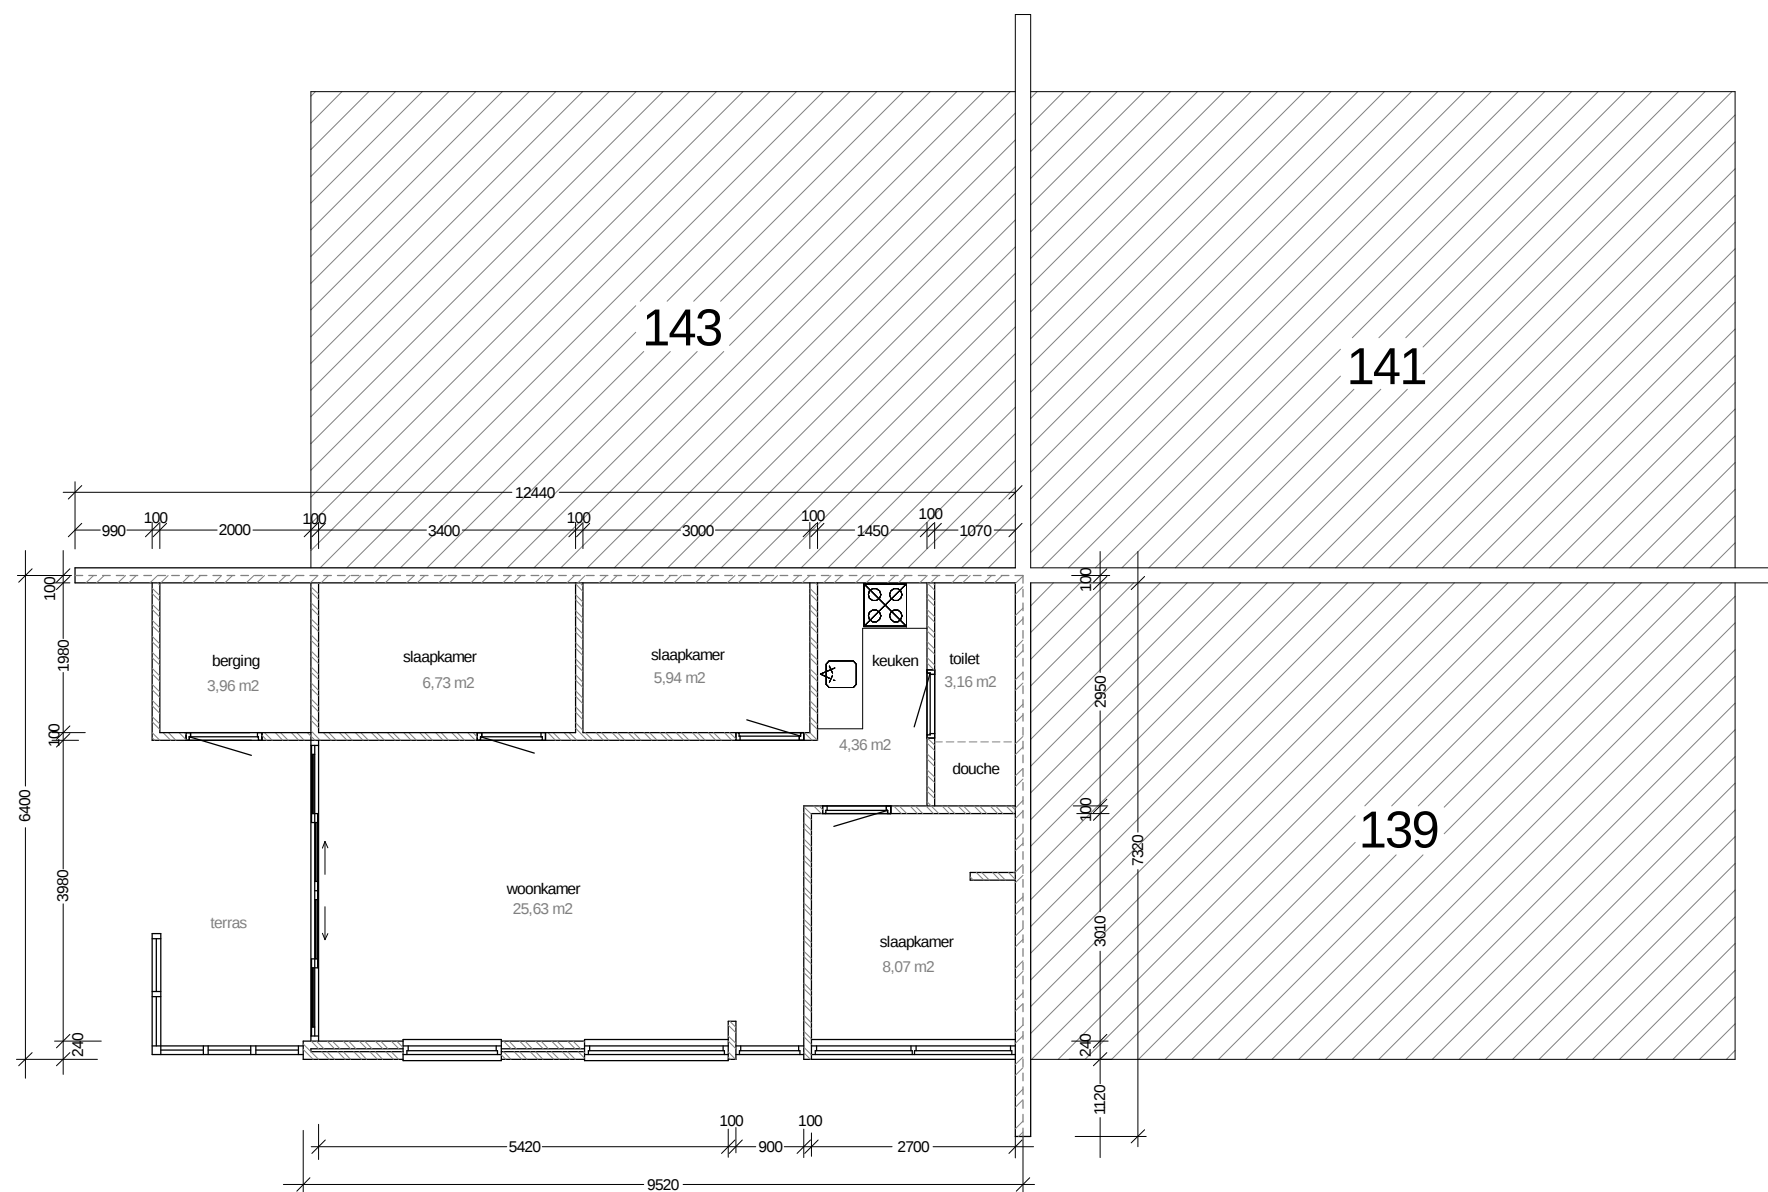


plattegrond bestaand

opmerkingen.


**CONSTRUCTIE:**  
Alle constructies uitvoeren volgens het bouwbesluit.  
Stalen ligger volgens opgave constructeur.  
**VENTILATIE:** (V.)  
waar aangegeven ventilatioosters toepassen.  
minimaal 7 dm3/s per m2 , verblijfsgebied.  
**INBRAAKWERENDHEID:**  
deuren en ramen en daarmee  
gelijk te stellen constructiedelen:  
volgens politiekeurmerk (SKG\*\*)  
**ISOLATIE:**  
vloer Rc3,5 , gevels:Rc3,5 , dak Rc3,5  
**INSTALLATIE:**  
Alle installaties uitvoeren  
volgens de geldende normen NEN  
**BRANDWERENDHEID:**  
rookmelders toepassen aangesloten op het  
laagspanningsnet 230v.(RM)  
hoofddraagconstructie 60min brandwerend.  
**TOEGANKELIJKHEID:**  
hoogteverschil tpv entree max 20mm.  
**VOCHTWERING:**  
uitwendige scheidingconstructies  
waterbestendig uitvoeren.  
vloer en wand badkamer  
waterdicht uitvoeren tot 2100+

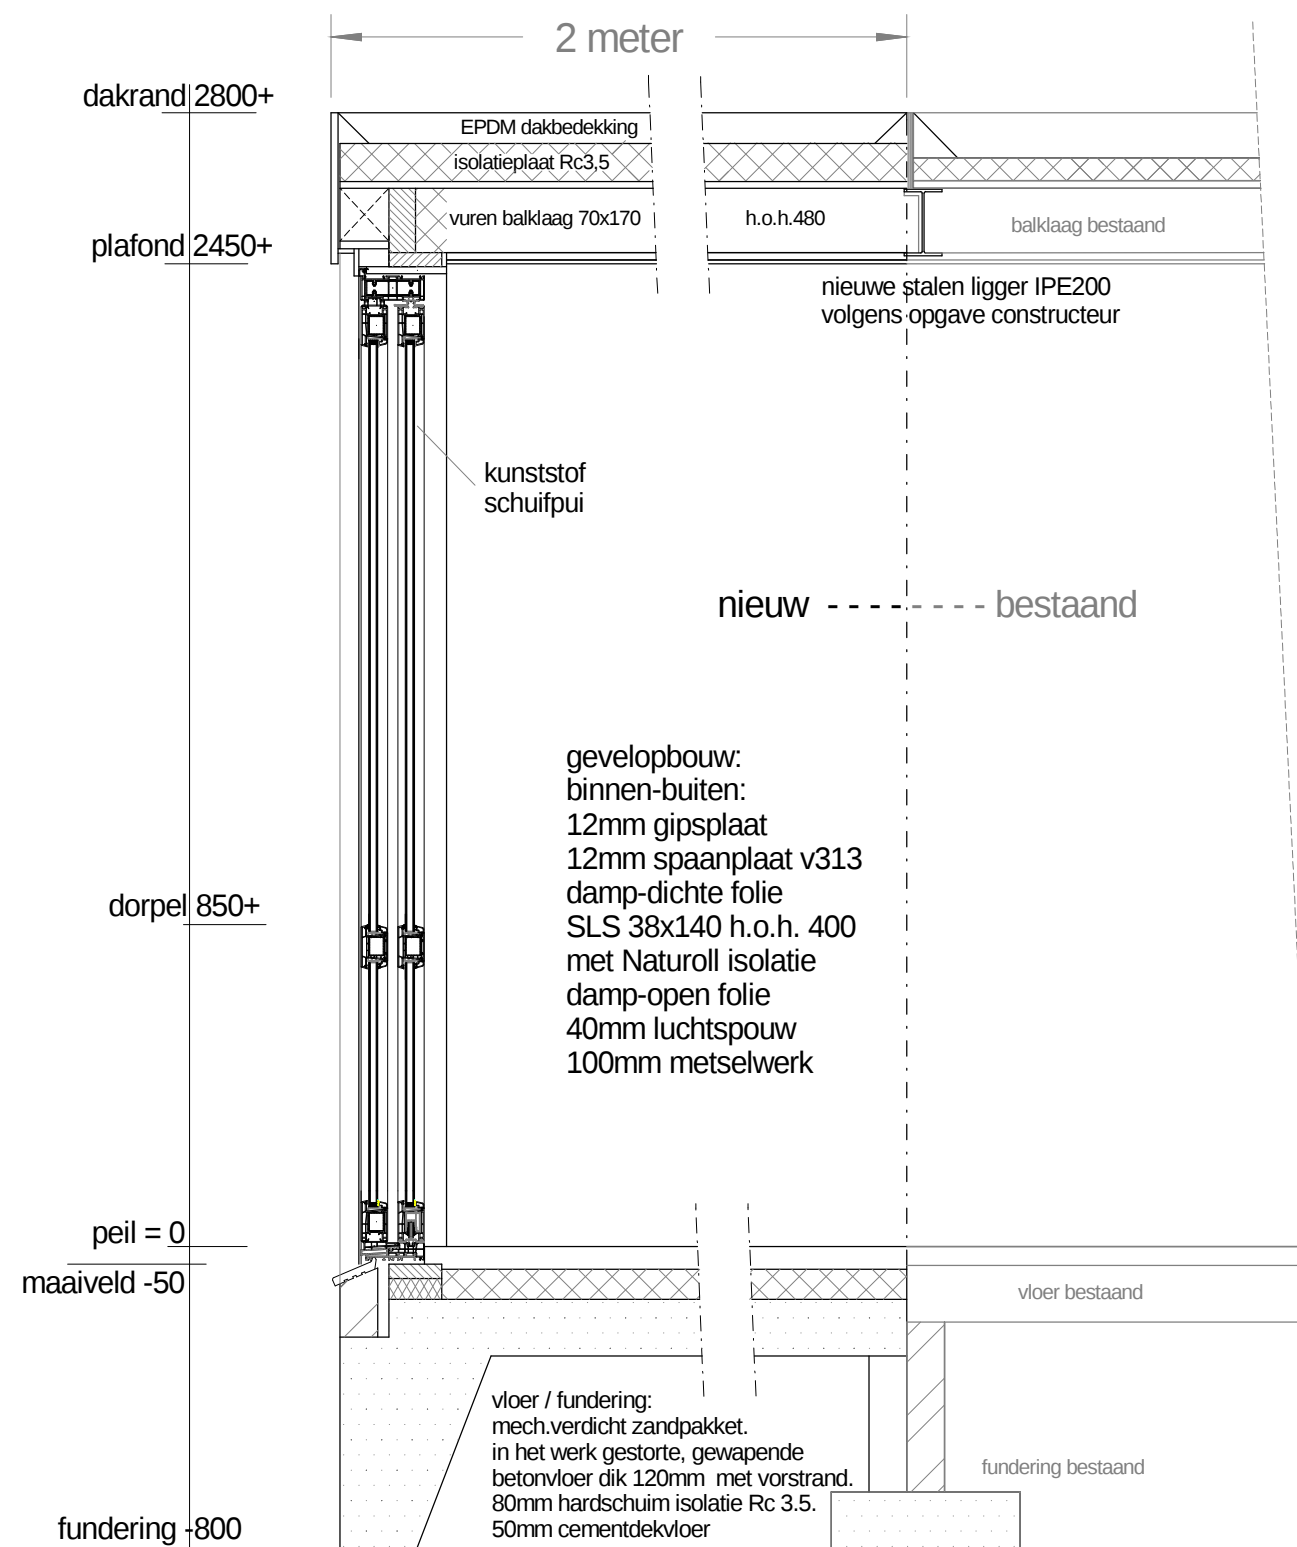


doorsnede - details 1:20

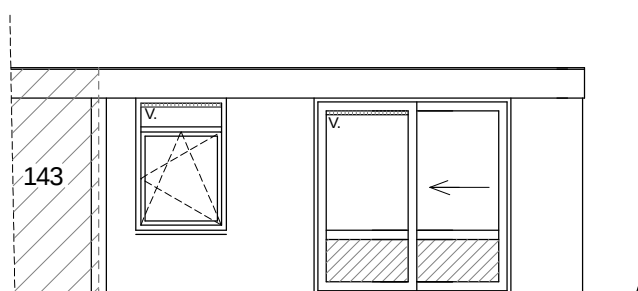

oostgevel gewijzigd

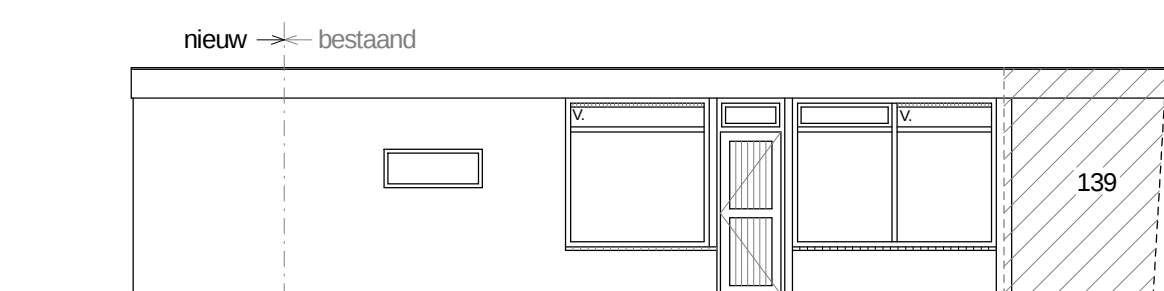


noordgevel gewijzigd

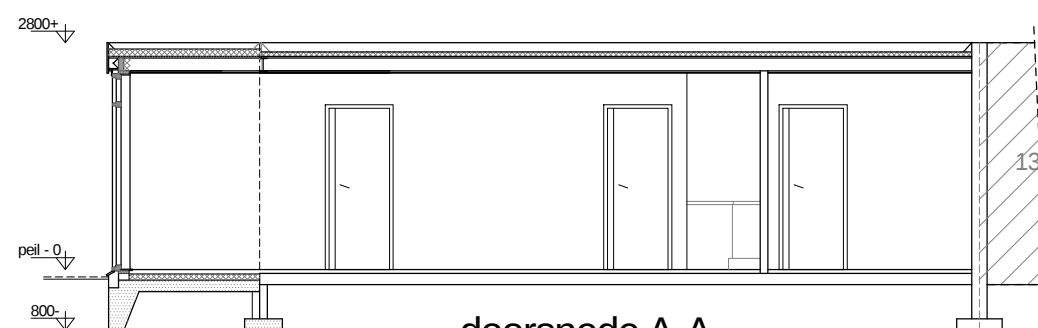


doorsnede A-A

| renvooi<br>onderdeel | materiaal  | kleur            |
|----------------------|------------|------------------|
| gevels               | metselwerk | wit als bestaand |
| kozijnen             | kunststof  | wit              |
| ramen                | kunststof  | antraciet        |
| deuren               | kunststof  | antraciet        |
| dakrand              | Keralit    | wit              |
| dakbedekking         | EPDM       | zwart            |

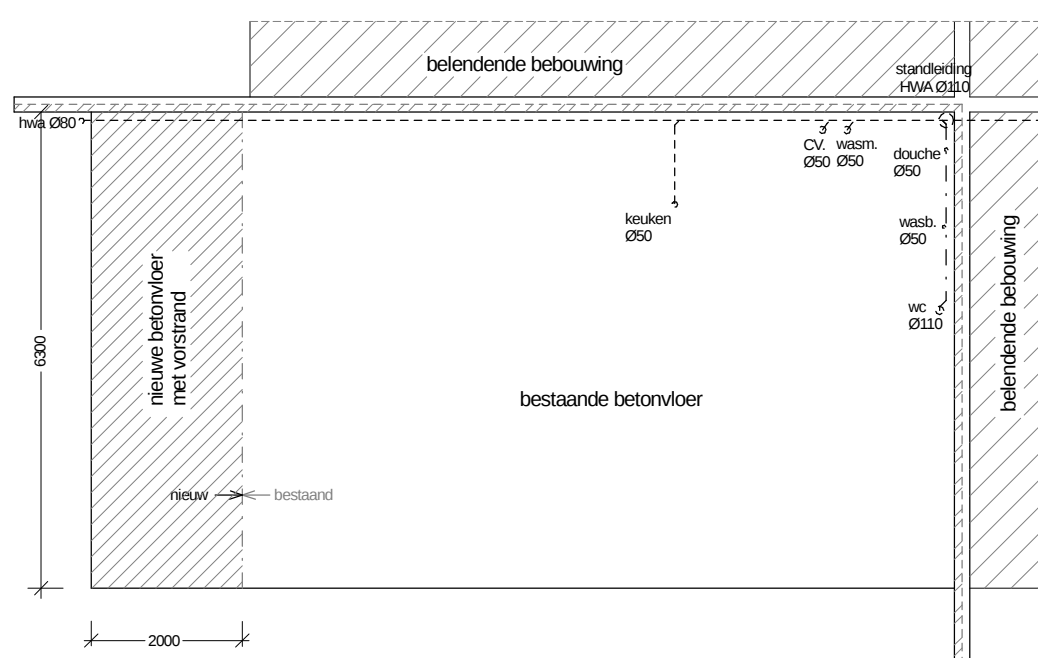


fundering / riolering

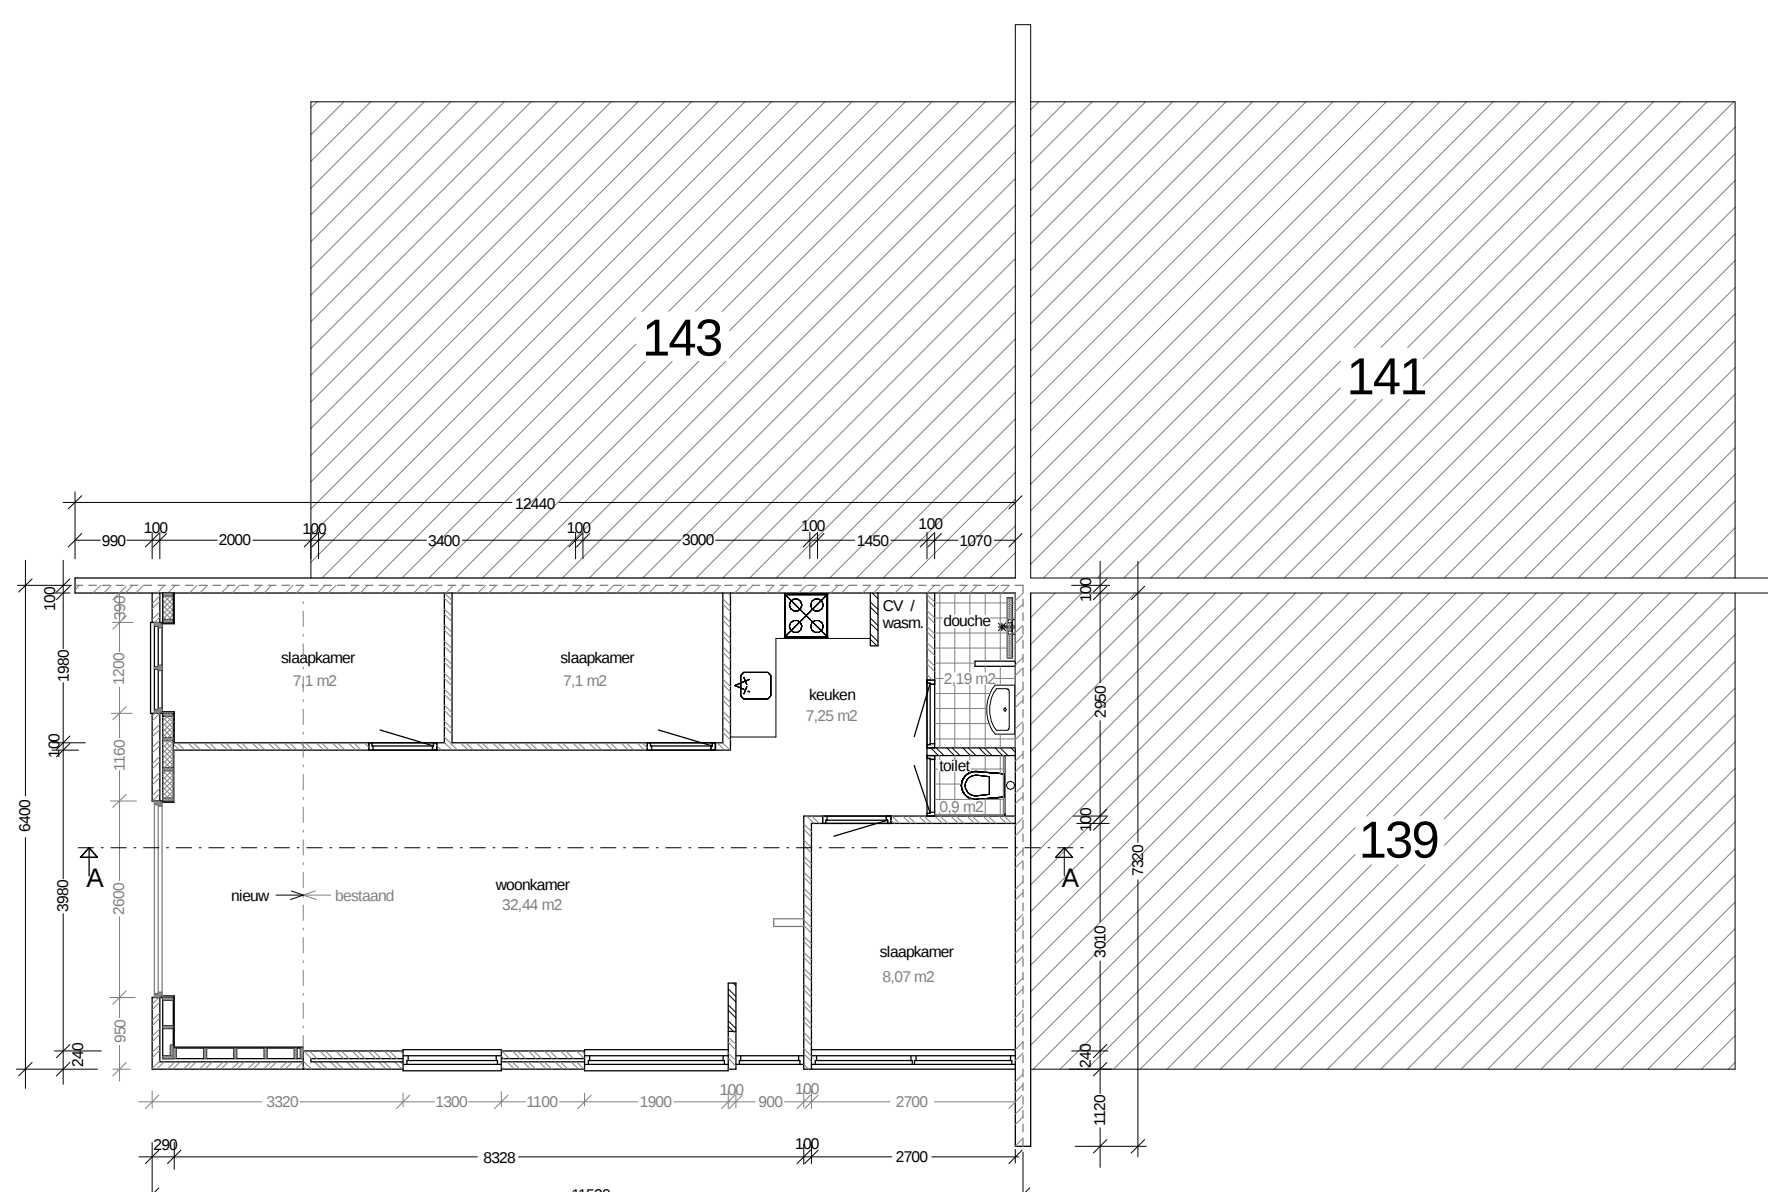


plattegrond gewijzigd

|                 |                                                           |
|-----------------|-----------------------------------------------------------|
| bebouwd opp.    | : bestaand: 63,1 m2<br>gewijzigd: 72 m2                   |
| bruto vloeropp. | : bestaand: 53,9 m2 + berging 3,96 m2<br>gewijzigd: 65 m2 |
| inhoud:         | bestaand: 174 m3<br>gewijzigd: 201 m3                     |

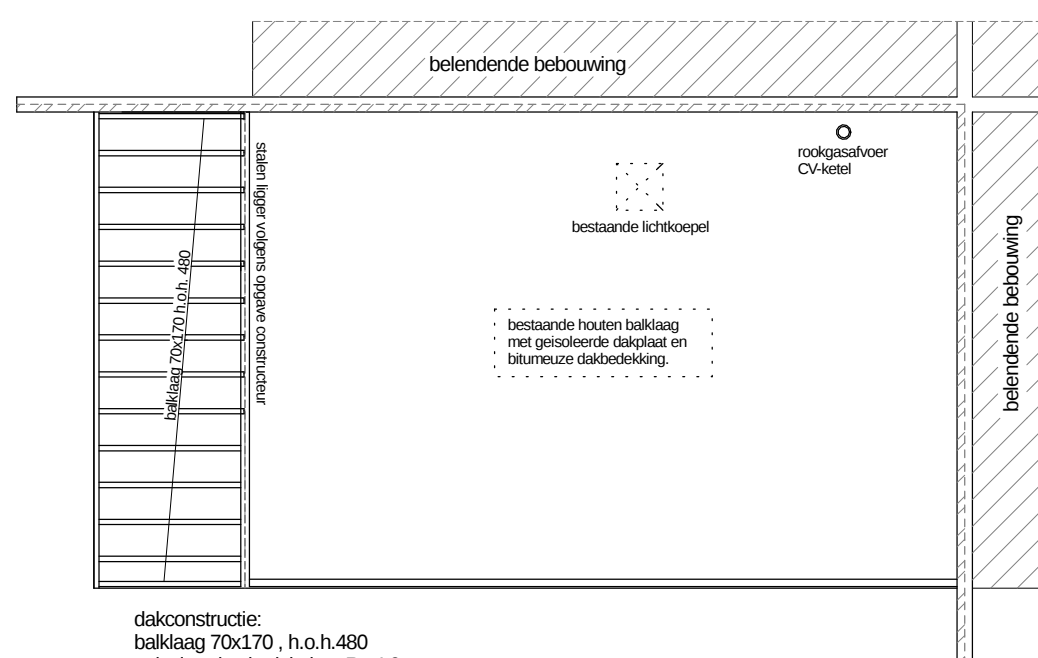

dakconstructie

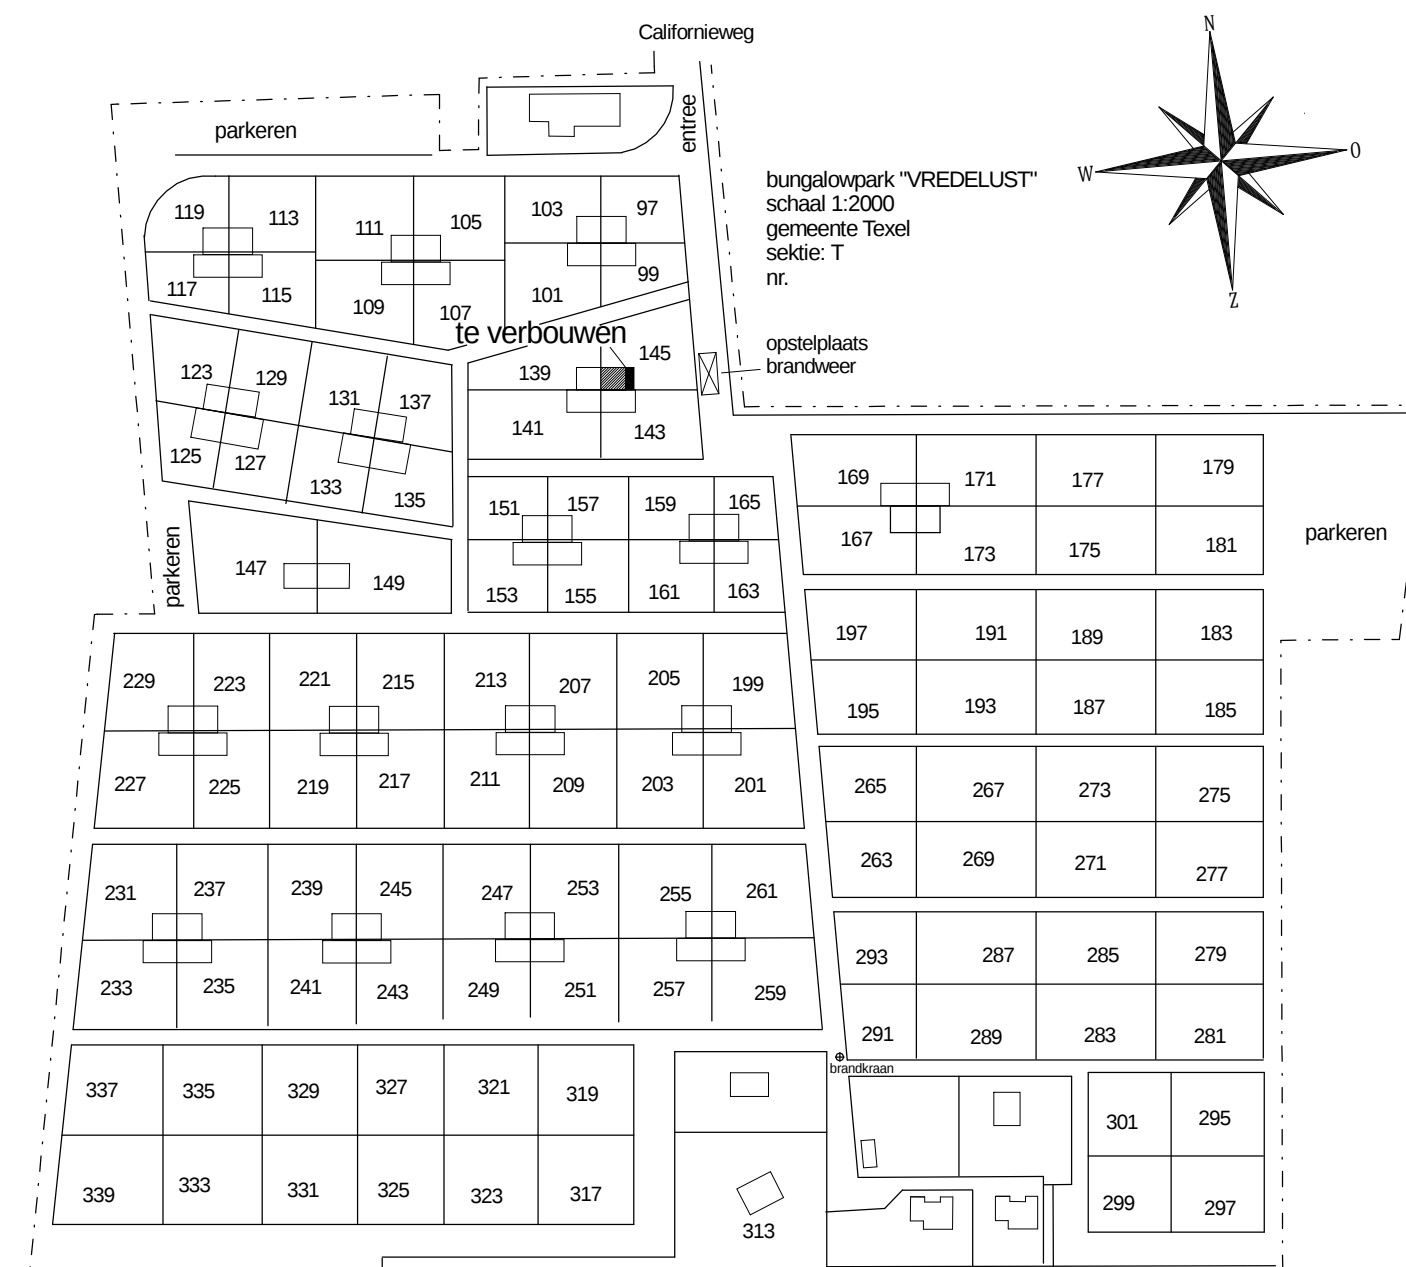

|                |   |                                                                        |
|----------------|---|------------------------------------------------------------------------|
| Datum/Gew.     | 19-12-2016   | Project : VERBOUW ZOMERWONING<br>op bungalow nr. 145 op park Vredelust |
| opdrachtgever: | Onze Lieve Vrouwen Gasthuis<br>Jan Tooropstraat 164, 1061 AE<br>AMSTERDAM                                      |                                                                        |
| onderdeel:     | Bestaande en gewijzigde tekening<br>plattegronden , gevels , doorsnede 1:100 . details 1:10 . situatie :1:2000 |                                                                        |
| project nr.:   | 16500   |                                                                        |
| tek.nr.        | 01   |                                                                        |
|                | Laagwaalderweg 47 1793 ED De Waal<br>tel: 0222-310620<br>mail: info@bouwbedrijftexel.nl                        |                                                                        |