

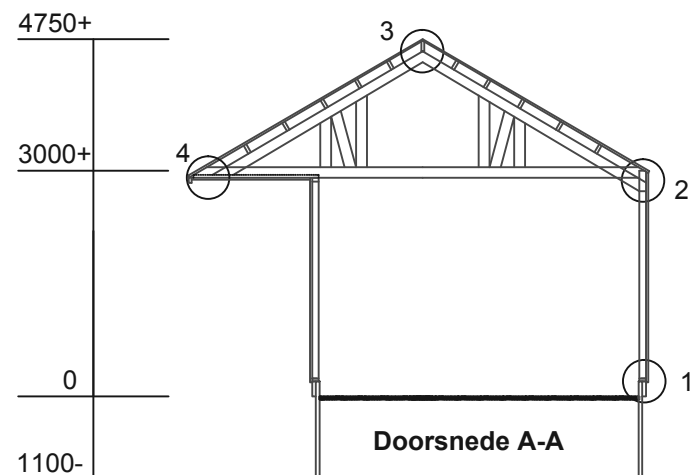
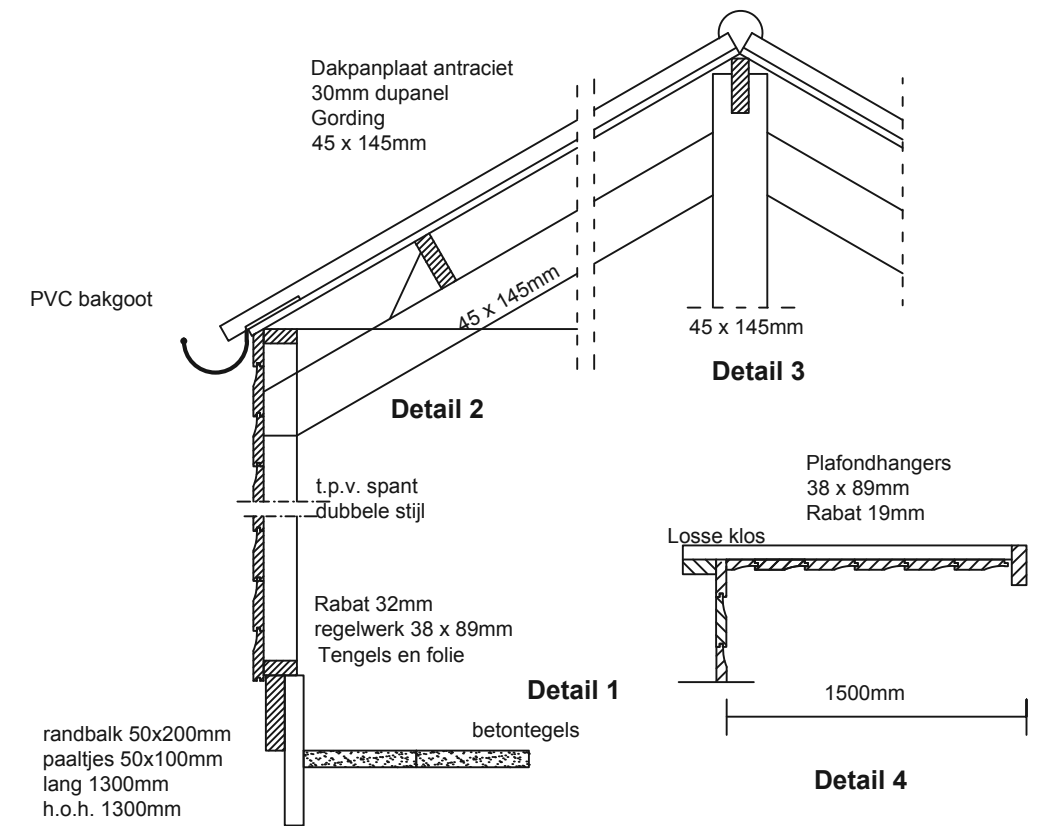
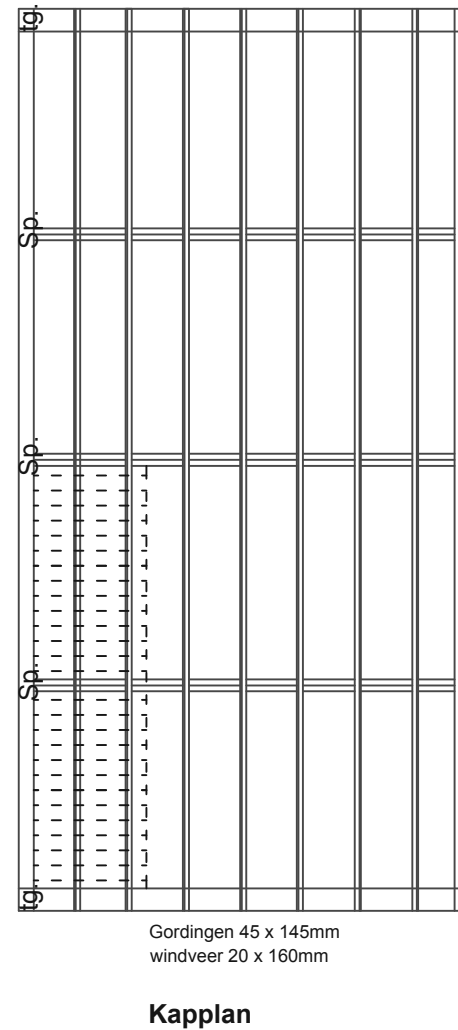
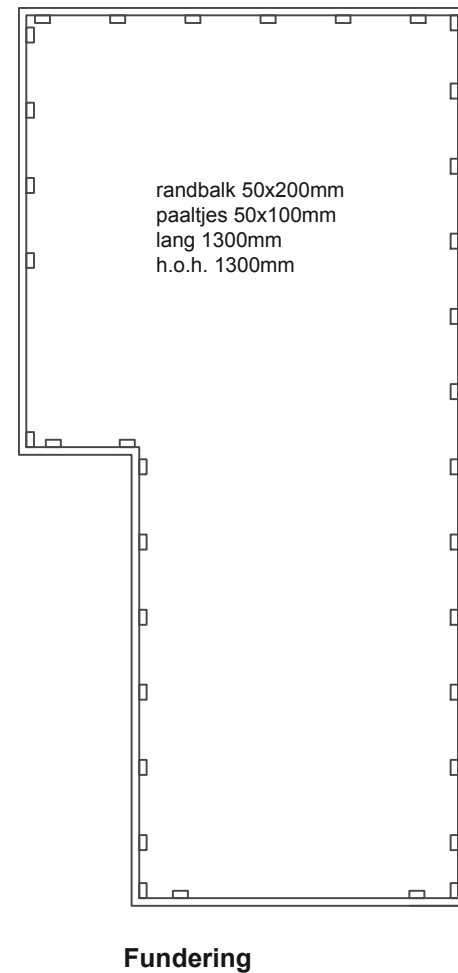


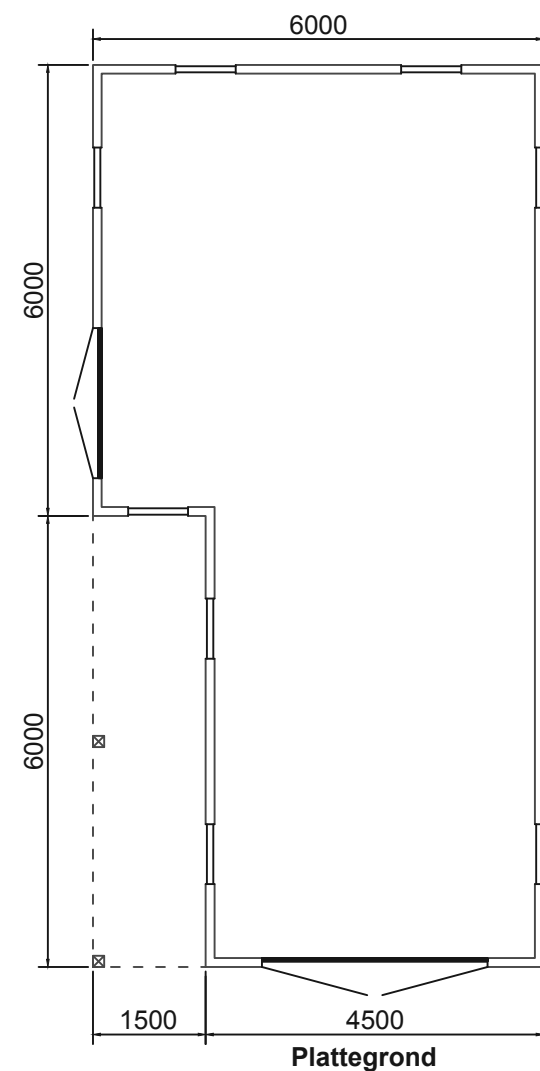

Gemeente Texel .txl

Behoort bij besluit van
Burgemeester en Wethouders van Texel,
zaaknummer: 1360681
kenmerk document: Bijlage 4/5
Burgemeester en Wethouders van Texel,
namens dezen, de manager Dienstverlening,
mevrouw W. Velner

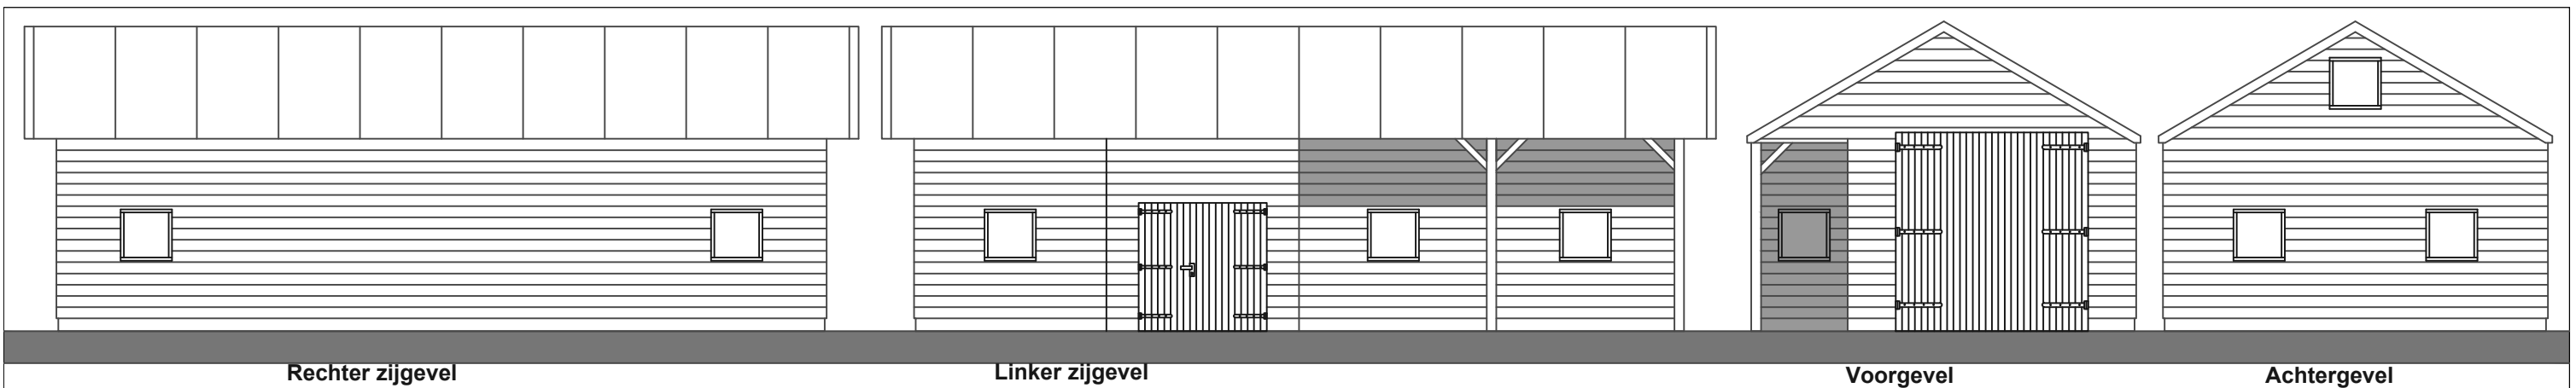

Houtbouw it Paradyske BV
Swarte mar 2, Noordbergum
tel / fax 0511-474655 / 475711
www.it-paradyske.nl
info@it-paradyske.nl

Onderdeel: Bouwtekening

Datum: 13-01-2017

Schaal: 1:100

Schaal Details: 1:20

Ontwerper: D. de Vries

Werknummer: 0125

Project:

Garage/Berging voor: