




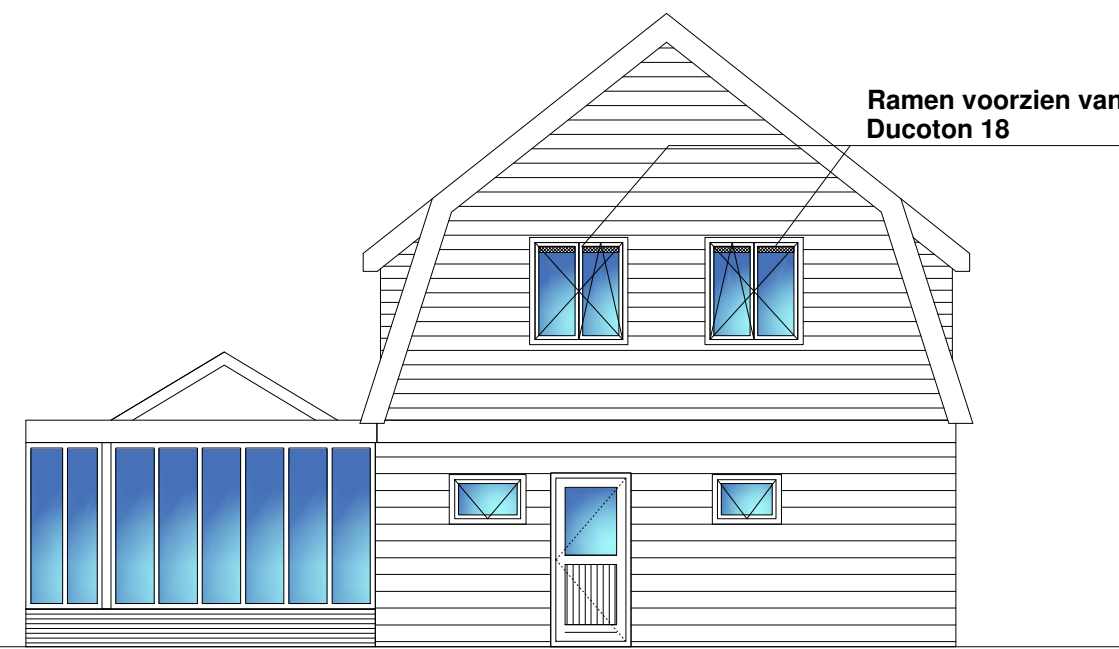

Linkerzijaanzicht

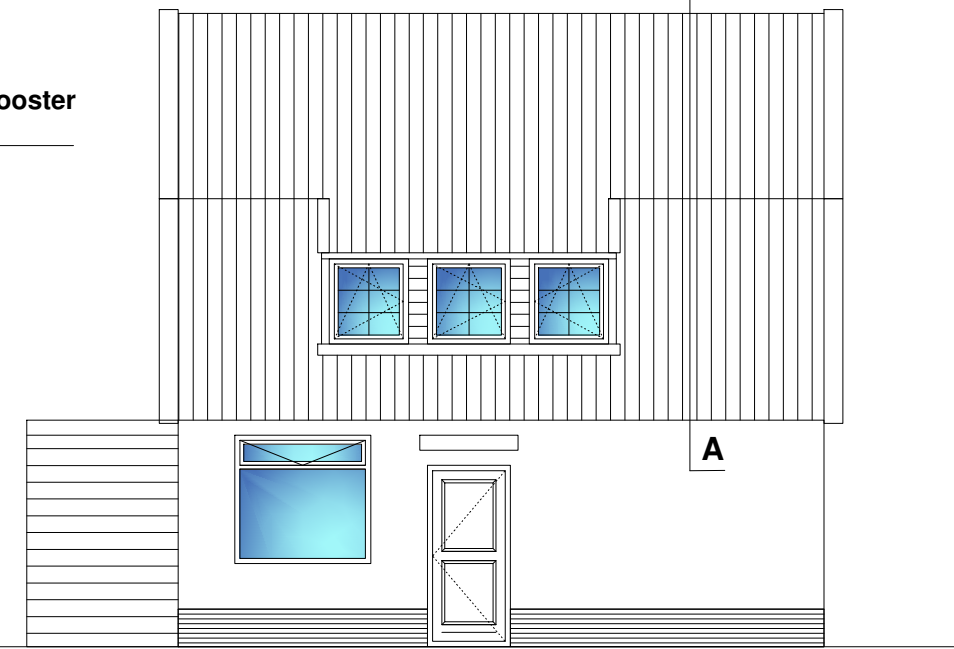

Vooraanzicht

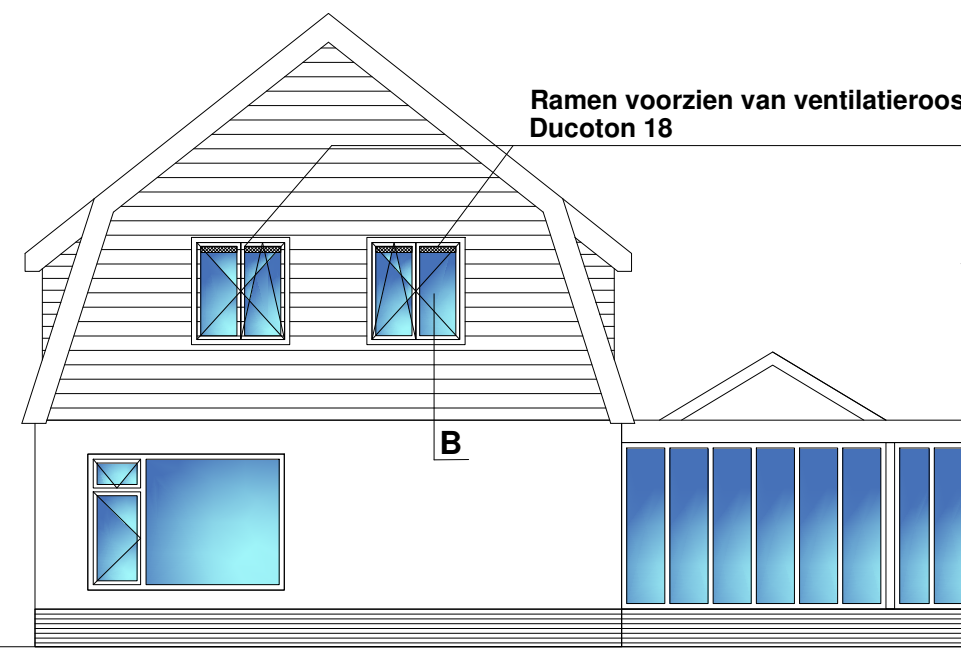


Rechterzijaanzicht




Achterzaanzicht

Riolering HWA Uitvoeren volgens NEN 3215. water en luchtdicht aanluiten op bestaand riool op bestaand riool	
Elektrische installatie Uitvoeren volgens geldende voorschriften en NEN 1010	
Voorzieningen tbv brandveiligheid conform NEN 2555 Wanden minimaal 30 minuten brandwerend Rookmelder	
Voorzieningen tbv verwarming (bestaand) CV. Centrale verwarming RGA. Rookgasafvoer	
Voorzieningen tbv ventilatie Volgens berekening Bouwserviceburo Kuip Ventilatieklep onder binnendeuren 20mm Ventilatiebox boven plafond op overloop Ventiel Ventilatieventiel Vent. Dakdoorvoer ventilatie	
Rienvooi Gevels plint Topgevels Kozijnen/ramen/deuren Frans balkons Windveren/boeidelen Dakbedekking	Metselwerk: bestaand Lariks Zweeds rabat onbehandeld Kunststof. Kozijnen RAL9001, Draaiende delen RAL 6009 Ramen/deuren voorzien van DUCO ventilatieoosters Beglazing HR++ Gegalvaniseerd staal met staande spijlen. Hoogte 1000mm max. afstand tussen de spijlen 100mm Red Cedar geschilderd Ral 9001 Keramische dakpan OVH Zwart
Bruto oppervlakt bestaand 99.4 m2 Bruto oppervlakt nieuw 99.4 m2 Bruto inhoud bestaand 360 m3 Bruto inhoud nieuw 510 m3 Gebruiksoppervlakte nieuwe situatie 136 m2 Verlijfsoppervlakte nieuwe situatie 118 m2	


Gemeente Texel
Behoort bij besluit van
Burgemeester en Wethouders van Texel.
zaaknummer: 1364176
kenmerk document: Bijlage 2/4
Burgemeester en Wethouders van Texel,
namens dezen, de manager Dienstverlening,
mevrouw W. Velner

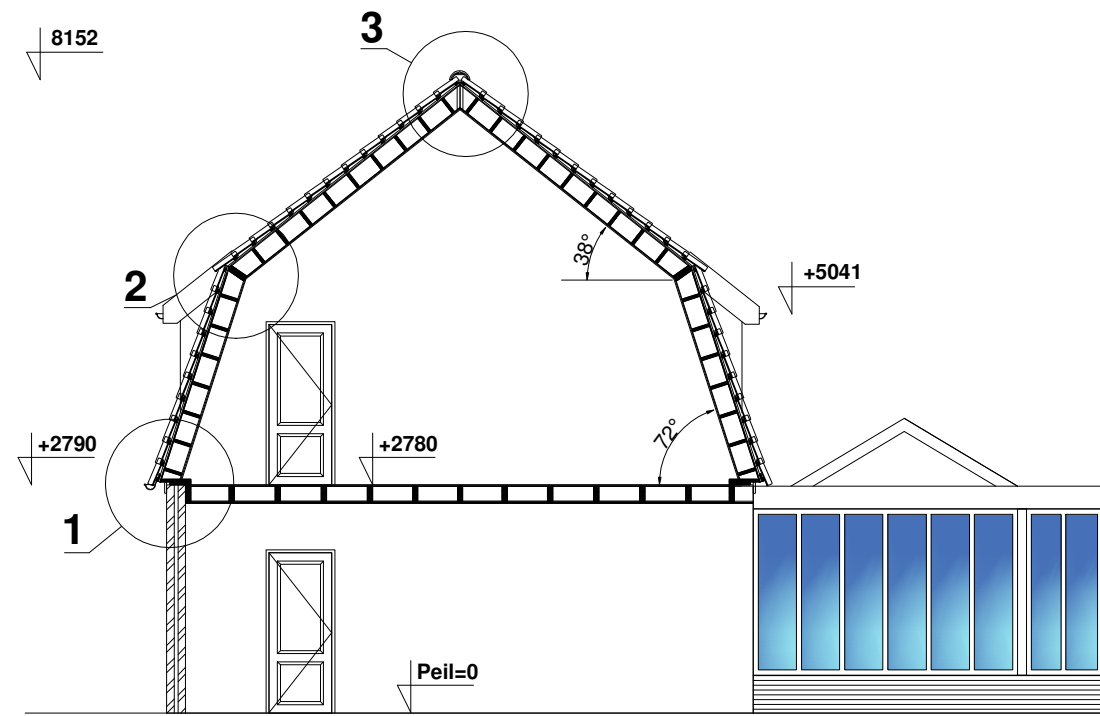


Doorsnede A

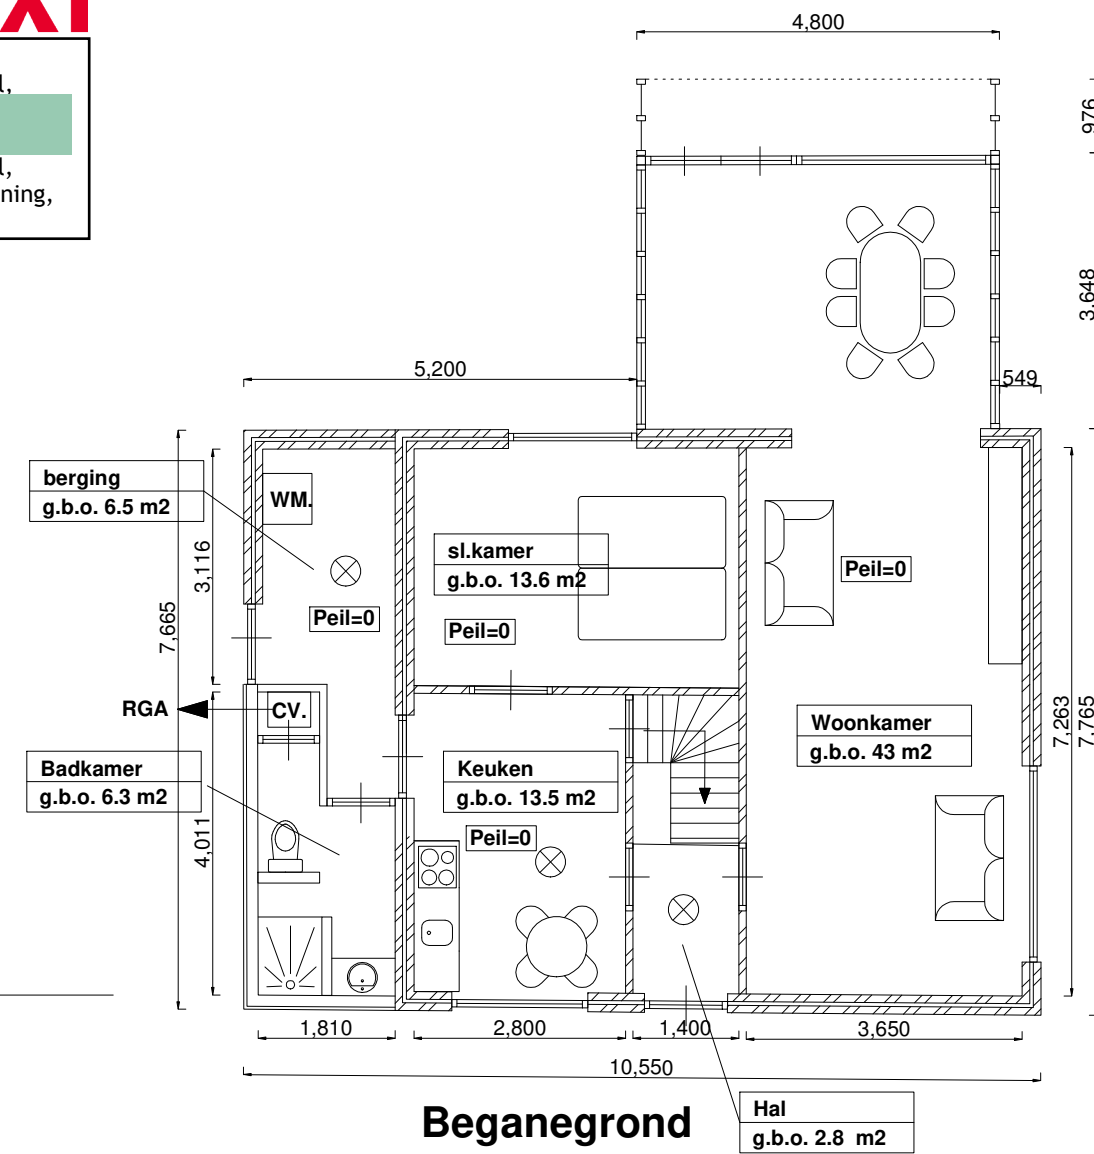


Beganegrond

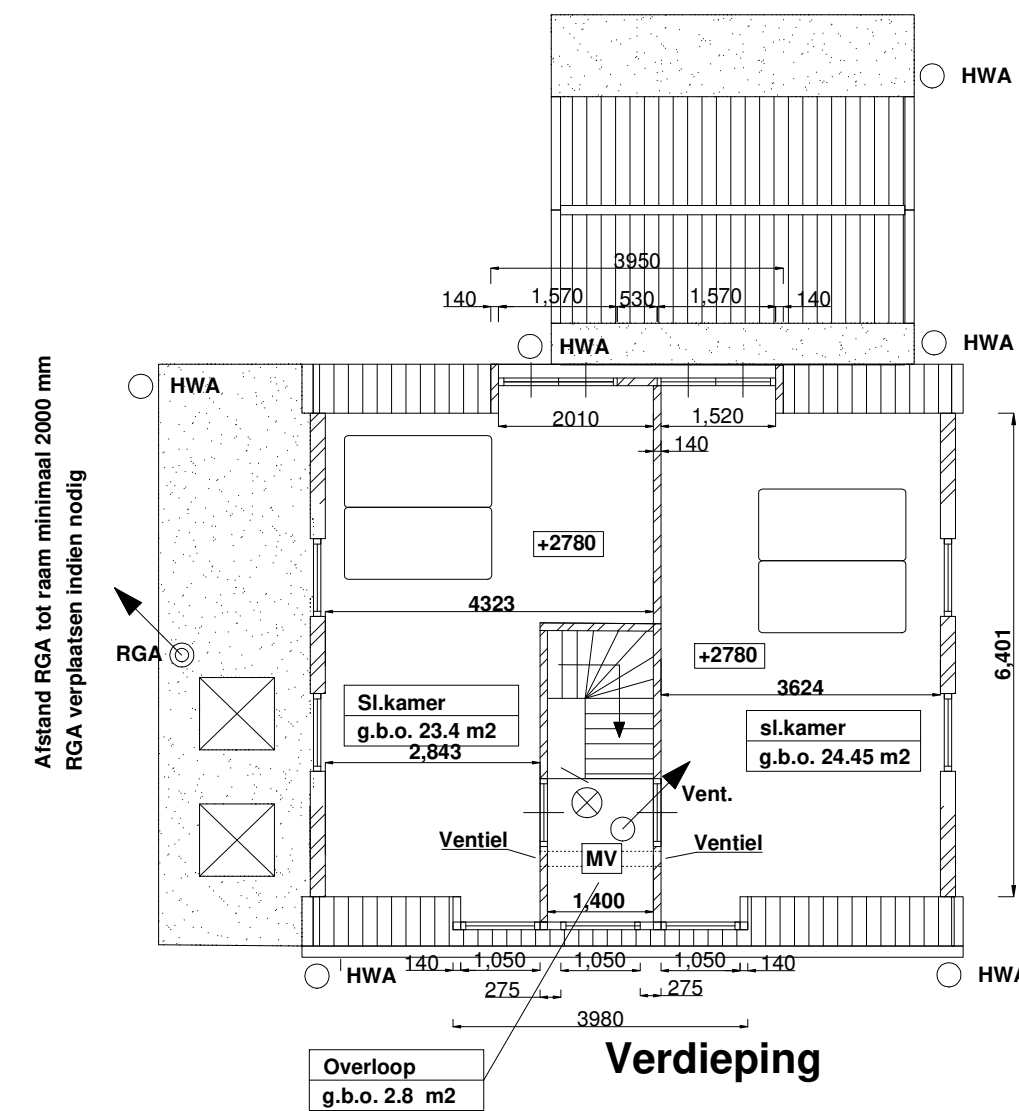


Verdieping

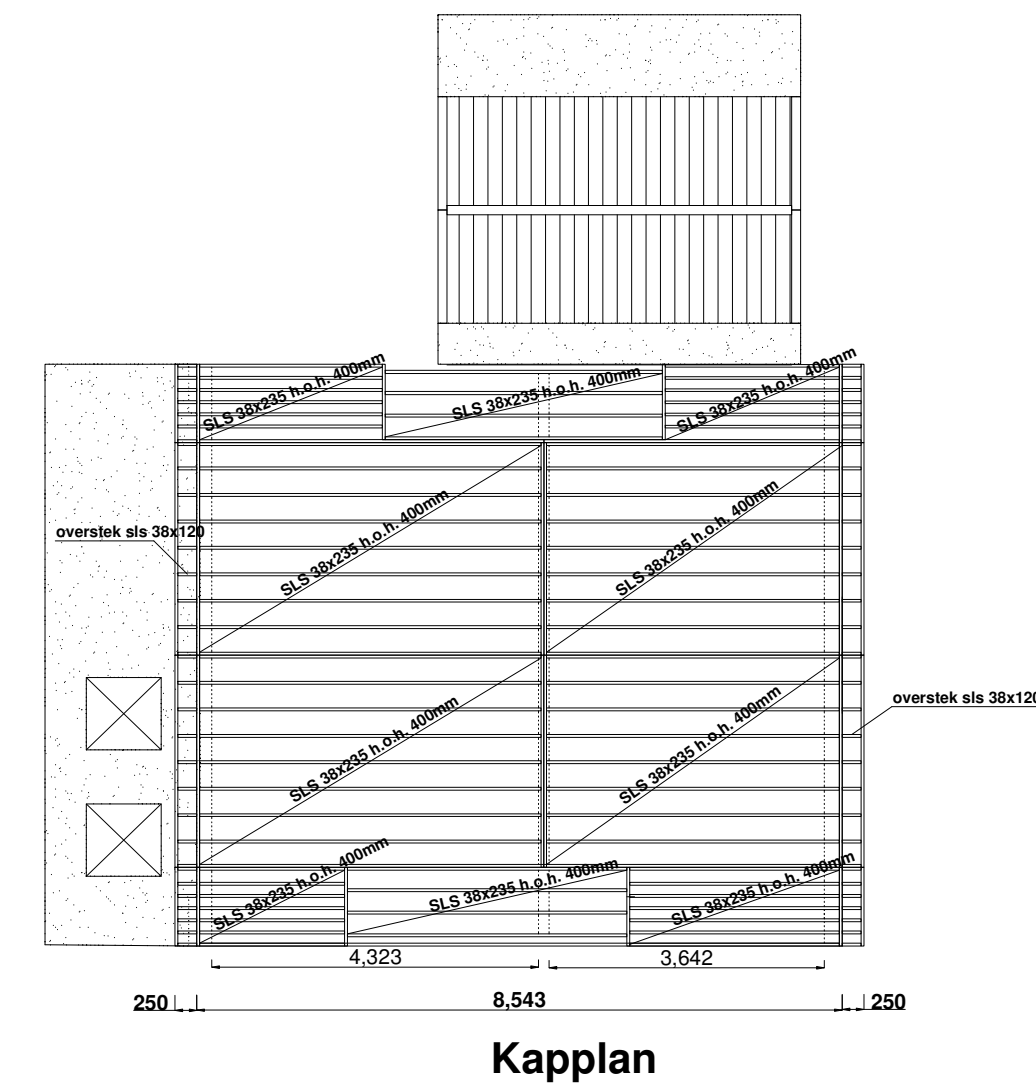


Kaplan

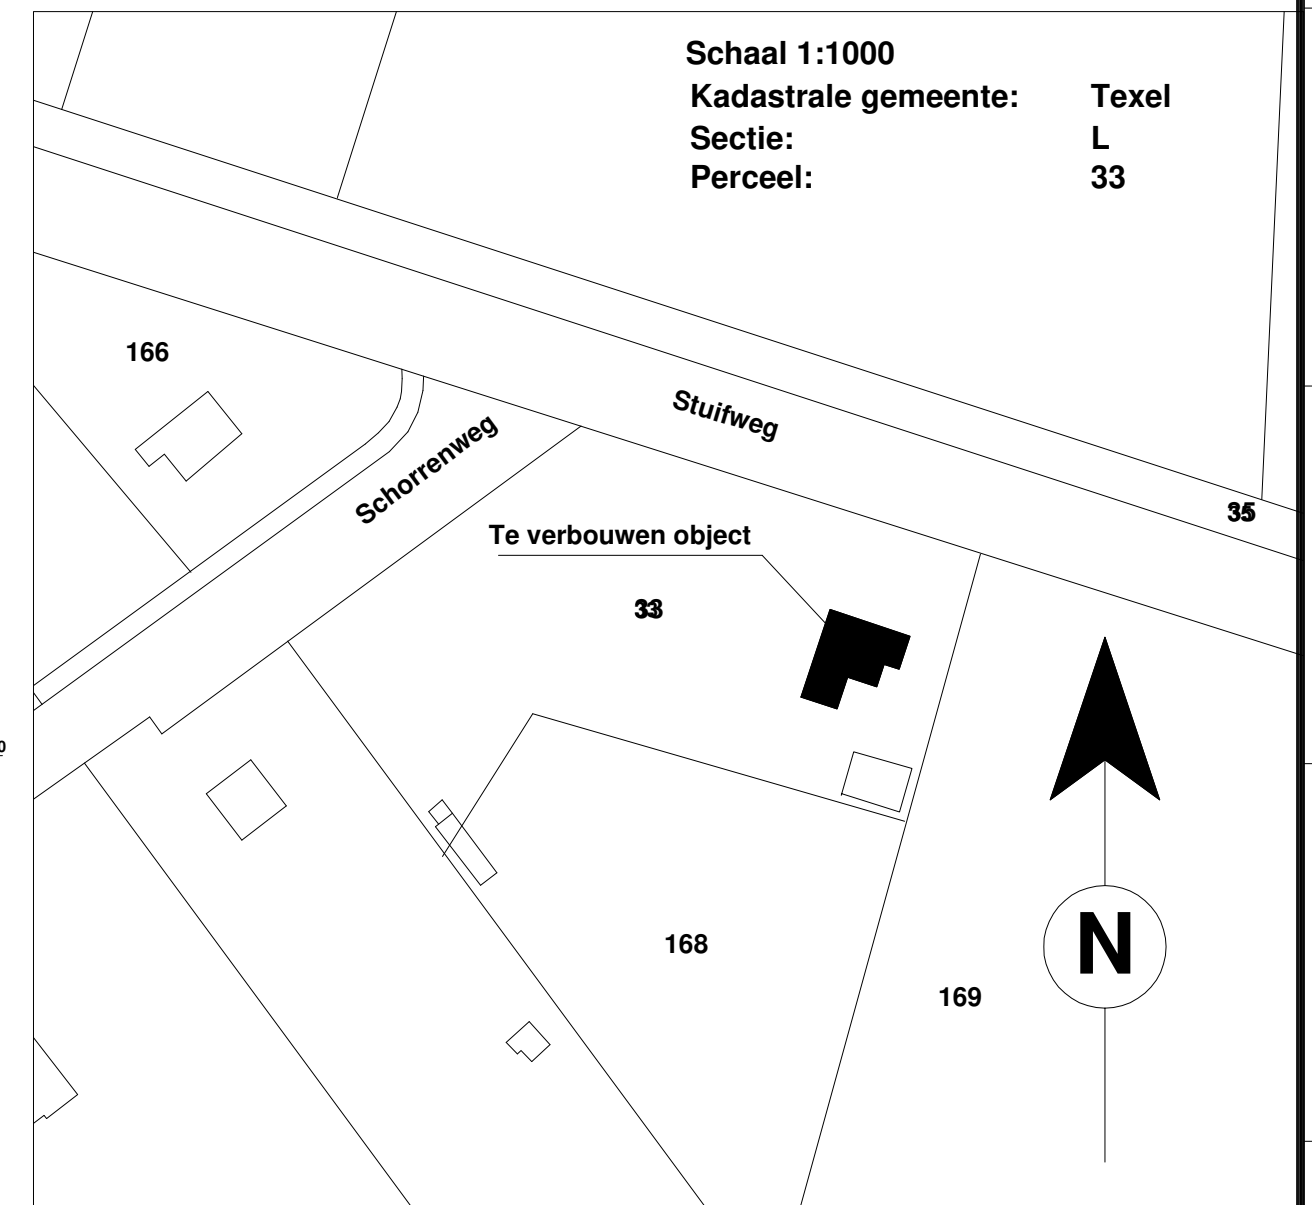


Schaal 1:1000
Kadastrale gemeente: Texel
Sectie: L
Perceel: 33

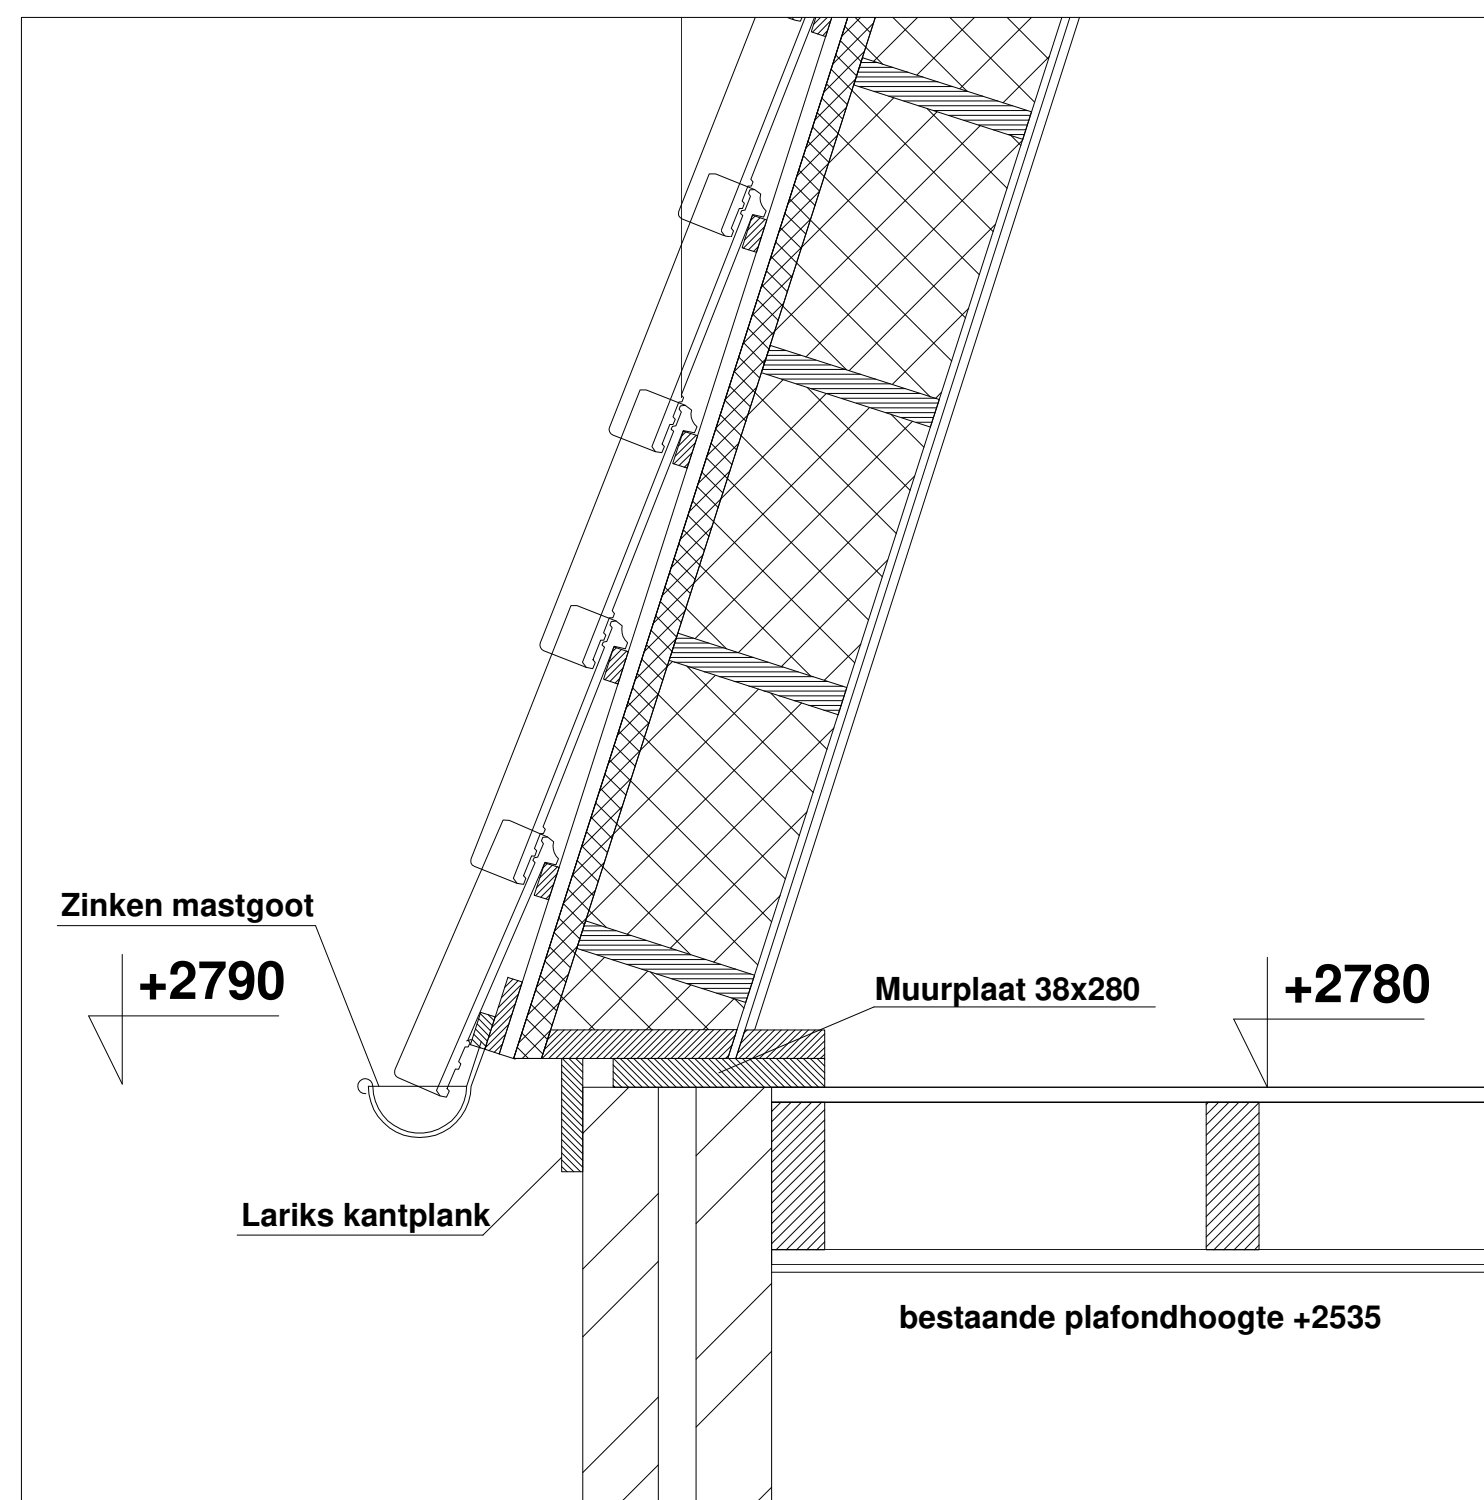


Detail 1

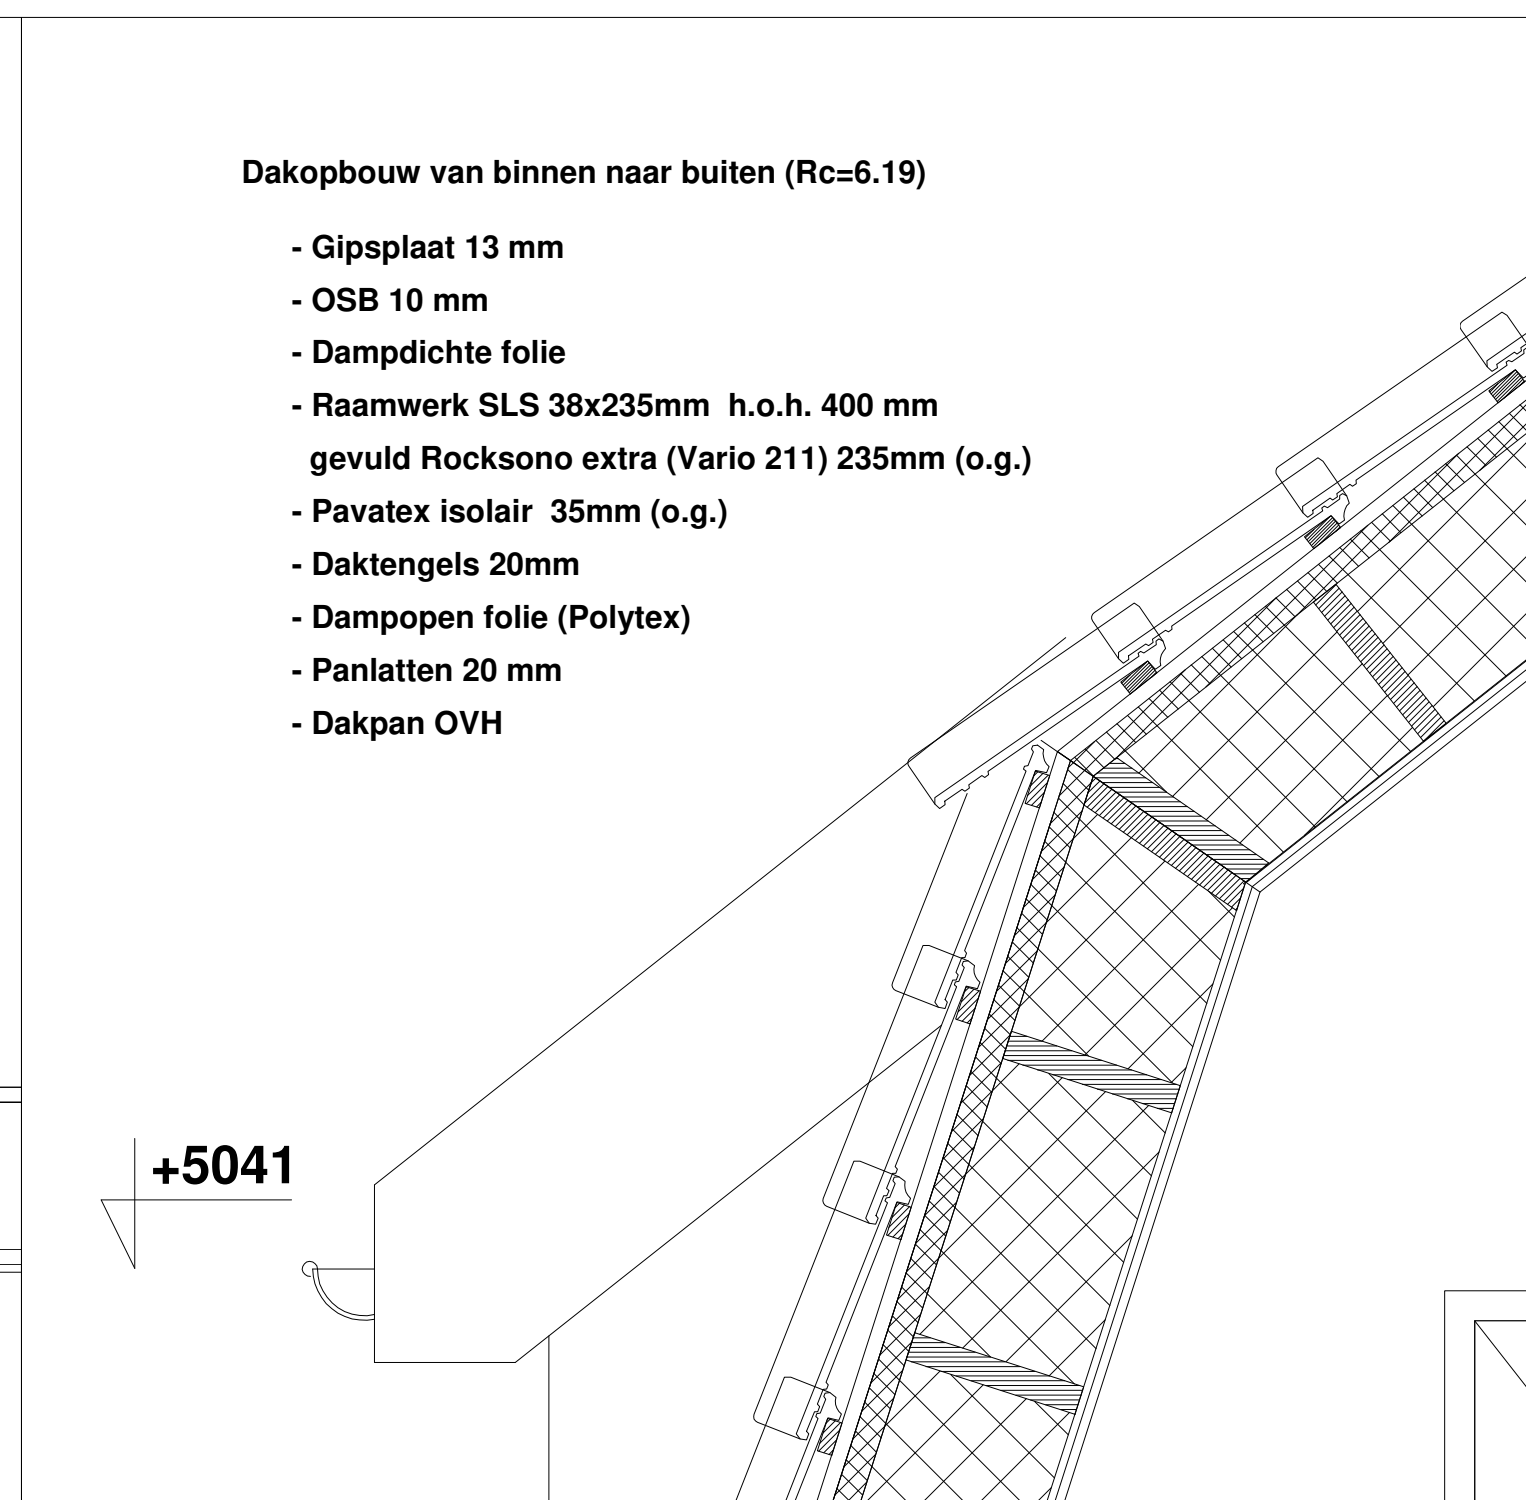

Detail 2

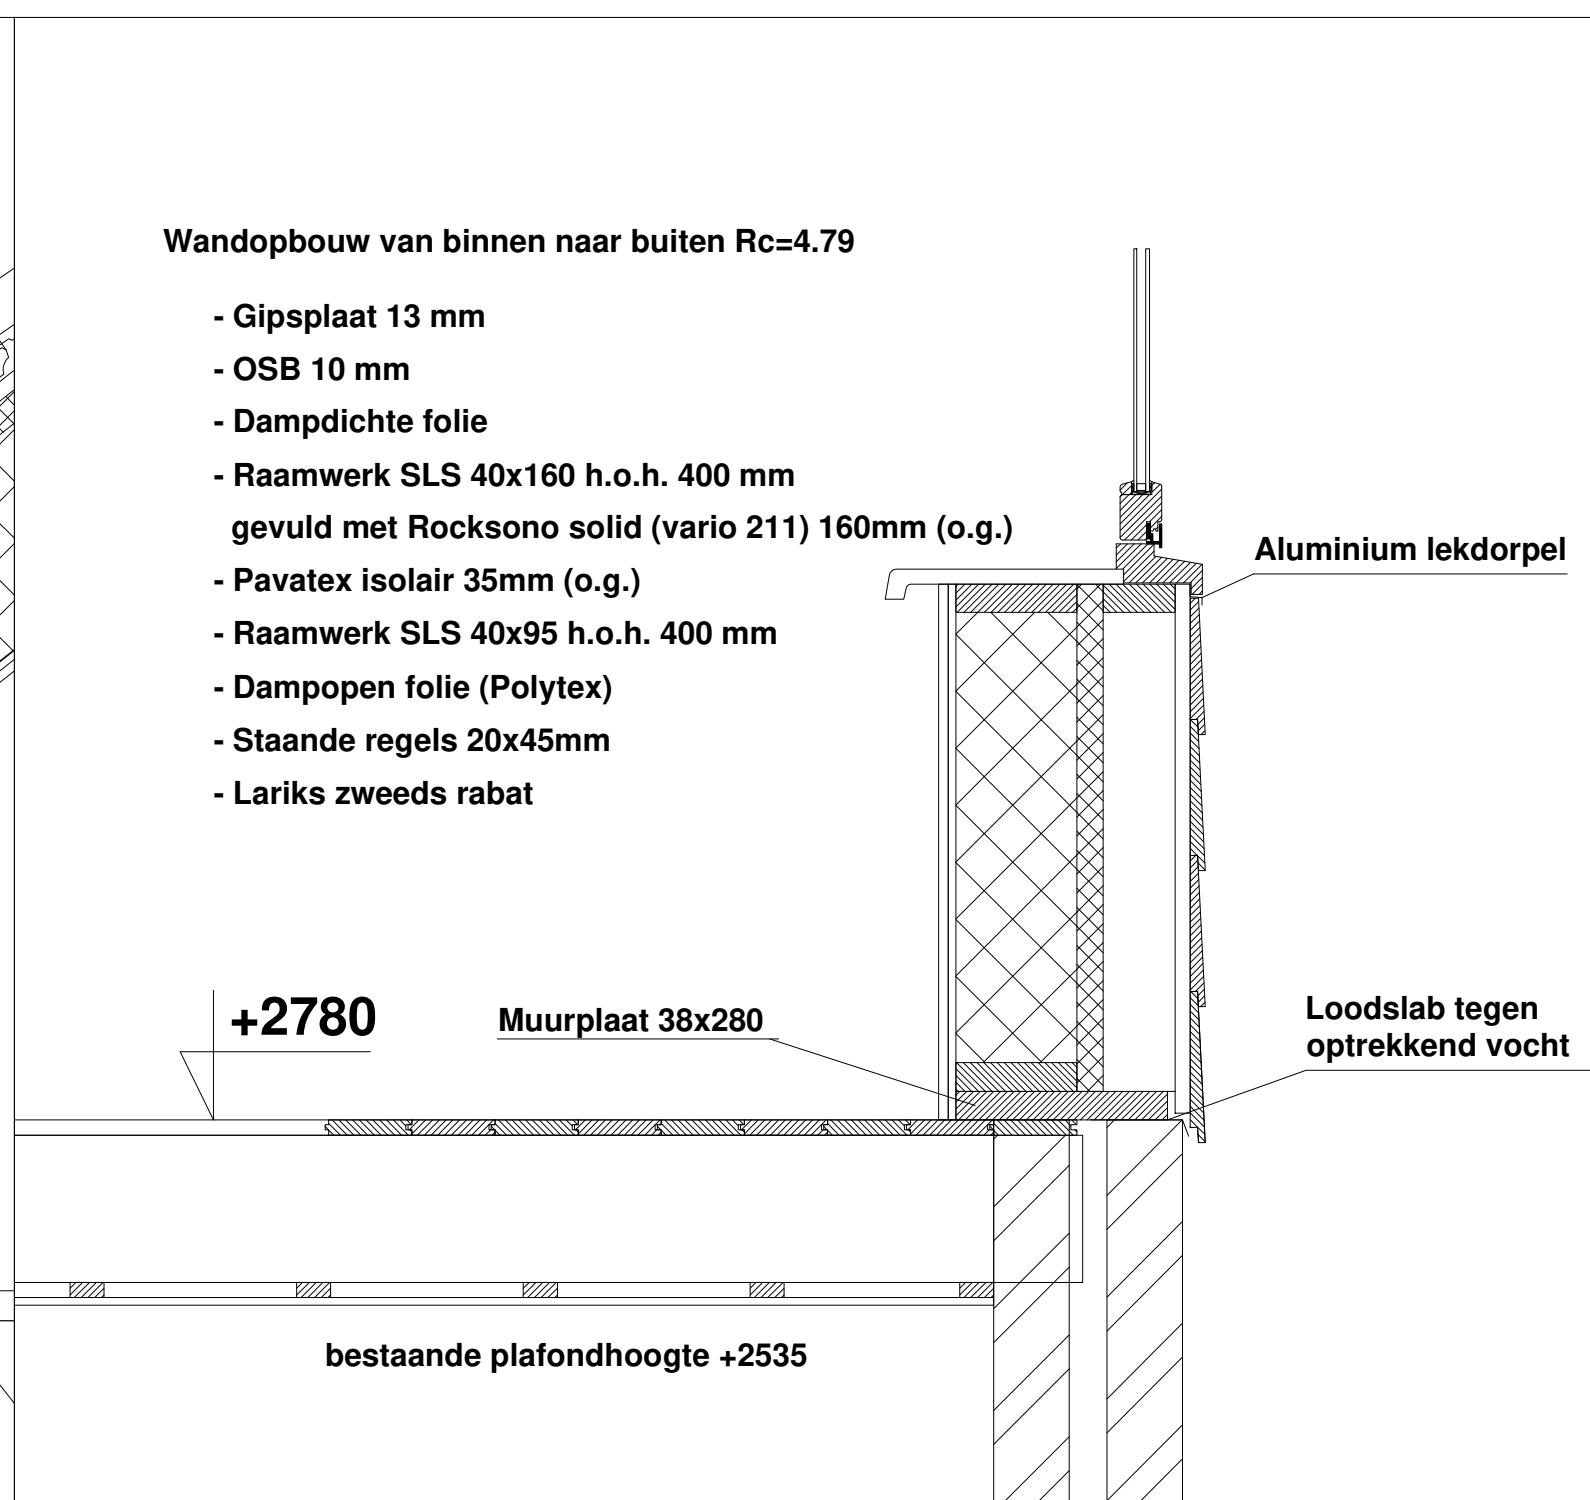

Detail doorsnede B

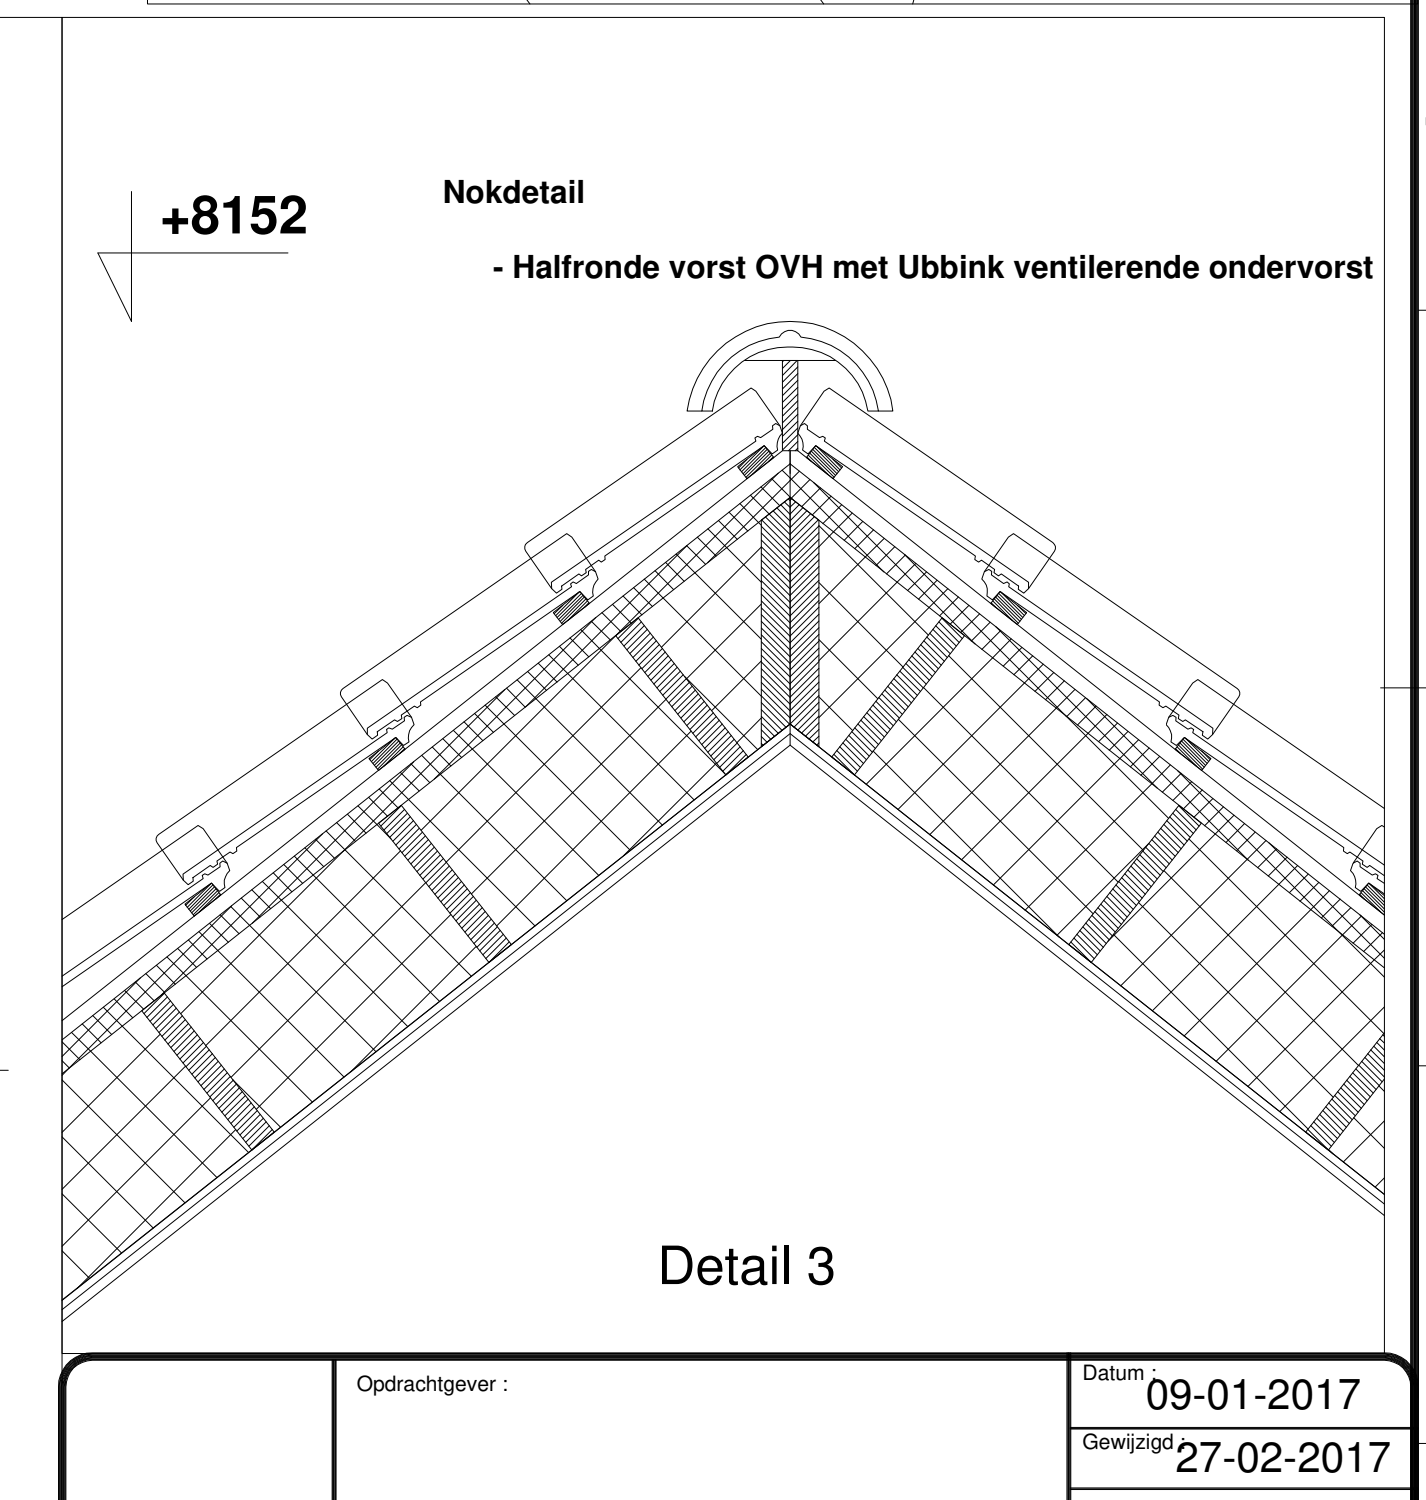

Detail 3

Opdrachtgever :		Datum 09-01-2017	
Gewijzigd		27-02-2017	
Titel : Vervangen van dak Gewijzigde situatie		Tekening nr.: 695-2	
Timmerbedrijf Henk Jan Barendregt Hoofdweg 20 1795 JD de Cocksdorp tel. 0222 311407 email: henkjan@barendregt.nl		Schaal: 1:100	A1