



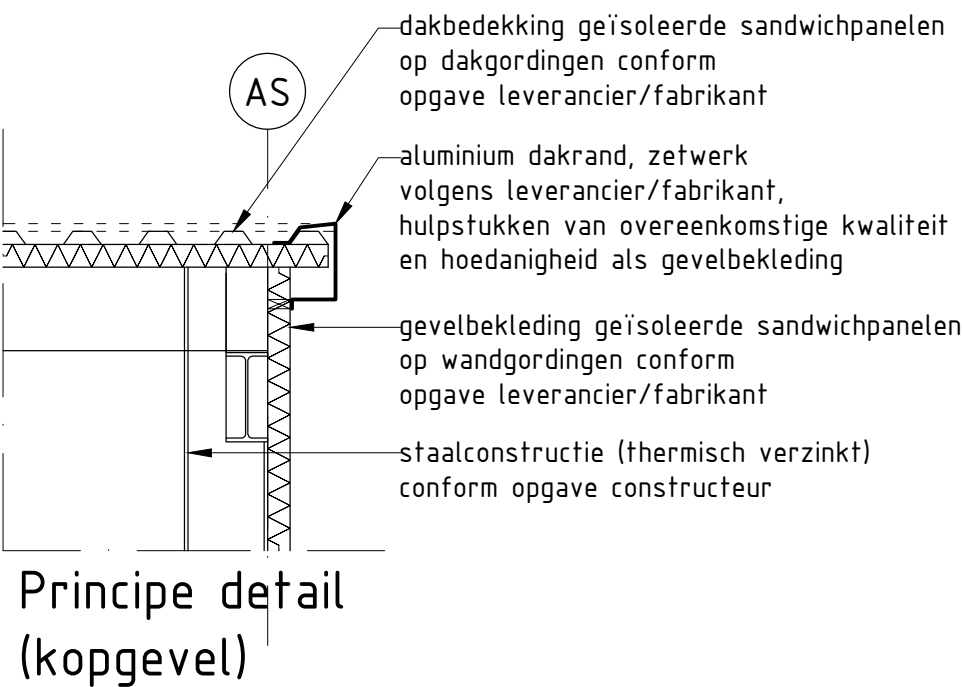

BRANDVEILIGHEID

SYMBOOL VERKLARING

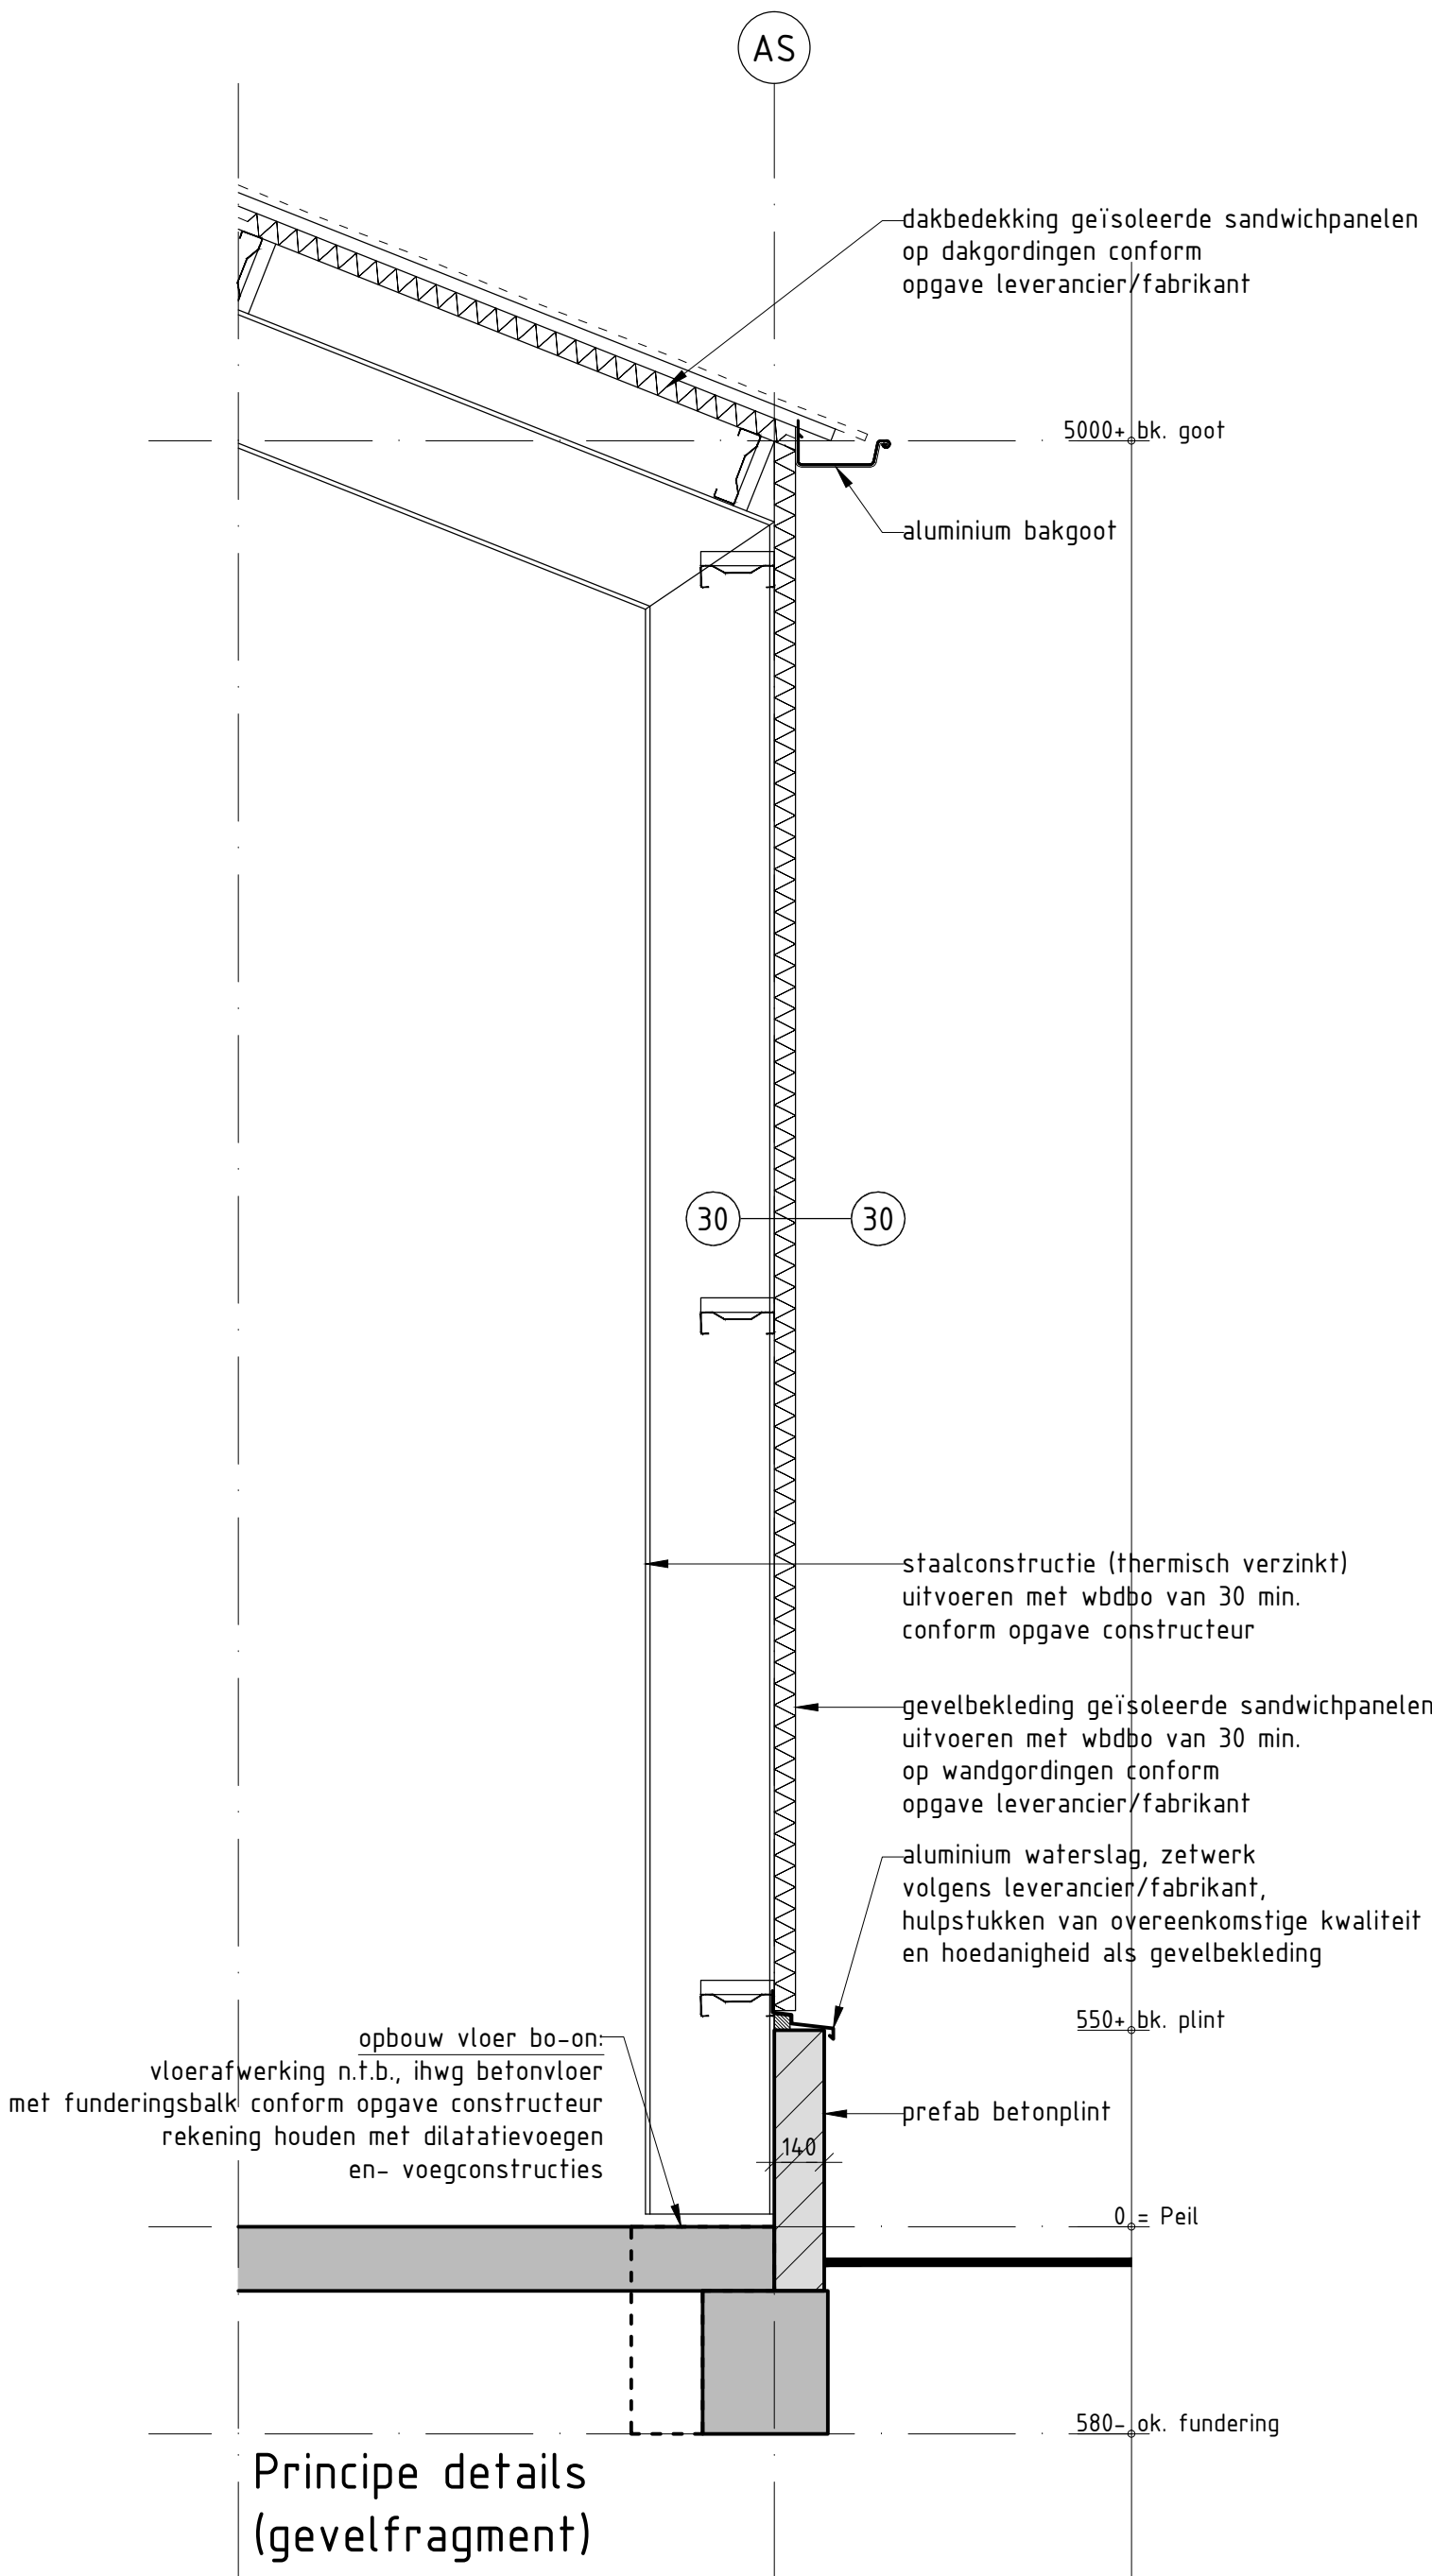

Vluchtrouteaanduiding rechtdoor of naar boven
1: boven deuren en doorgangen; 2: ook boven de finale uitgang
Vluchtrouteaanduiding rechtsaf
Vluchtrouteaanduiding linksaf
Vluchtrouteaanduiding naar beneden
Vluchtrouteaanduiding trap af rechts
Vluchtrouteaanduiding trap op rechts
Vluchtrouteaanduiding trap af links
Vluchtrouteaanduiding trap op links

Het gebouw is, conform het Bouwbesluit 2012, ingedeeld in 1 brandcompartiment <2500m² (lichte) industriefunctie.

Vluchtroutes, de uitgangen van het brandcompartiment grenzen direct aan het aansluitende terrein.

o Lichte industriefunctie, de bezetting van deze functies is < 1 persoon per 30m² de gecorrigeerde loopafstand, tussen een punt in het gebruiksgedebied en tenminste een uitgang van het brandcompartiment, is maximaal 60m.

BRANDVEILIGHEID

SYMBOOL VERKLARING



deur te openen zonder losse hulpmiddelen
poederblusser (9 kg bluspoeder)
luminescente sticker/aanduidingsbord
uitgang, vluchtweg, uitvoering
conform NEN-EN-ISO 7010
ruimte voorzien van noodverlichting
wdbbo van 60 min. (spiegelsymmetrie)
deur, zelfsluitend, bezit in combi met
kozijn een brandwerendheid van tenminste 60 min.
wdbbo van 30 min. 2 richtingen

-De brandwerende wanden lopen door tot de onderkant van de vloer- of dakconstructie.
-Brandwerendheid van doorvoeringen door brandwerende wanden of vloeren is gelijk aan die van de desbetreffende wand of vloer e.e.a. conform de NEN 6069 of de NEN EN 1366-3-4.
-Nood- en transparant verlichtingsinstallatie, uitgevoerd conform hoofdstuk 11 van het boekwerk "Brandveiligheidsinstallaties", van Brandweer Nederland.
-De vluchtrouteaanduidingen moeten voldoen aan de NEN 3011 en mogen uitgevoerd worden als lichtreflecterende (bijvoorbeeld fotoluminescente) stickers.
-De in de vluchtroute aanwezige deuren moeten zijn voorzien van loopsloten of panieksluitingen, conform NEN-EN 179.
-Draagbare blusmiddelen dienen ten minste eens in de twee jaar te worden gecontroleerd en onderhouden conform NEN 2559.
-De isolatiematerialen van het dak en gevel is van een onbrandbare kwaliteit. Conform NEN 6064 of NEN-EN 13501-1.

INSTALLATIES

VOORSCHRIFTEN

-De elektrische-installatie dient te voldoen aan de NEN 1010 en de voorschriften van de NUTS bedrijven.
-De drinkwater-installatie dient te voldoen aan de NEN 1006 en de voorschriften van de NUTS bedrijven.
-De gas-installatie dient te voldoen aan de NEN 1078, NPR 3378 en de voorschriften van de NUTS bedrijven.
-De riolerings-installatie dient te voldoen aan de NEN 3215, en de voorschriften van de gemeente.
-De ventilatie- en verwarmings-installatie dient te voldoen aan NEN 1087, 2757 en de 3028

KWALITEITSVERKLARINGEN

ONDERDEEL	NORMEN
hoofddraagconstructie fundering brandbeperking/vluchtroute	Eurocode met Nat. bijlage Eurocode met Nat. bijlage NEN 6061 1/2 6066, 6068, 6075, 6082, 6090
vochtwering/regenwerendheid afvoer vuilwater/hemelwater luchtverversing verbrandingsluchtoevoer/ rookgasafvoer	NEN 2778 NEN 3215 NEN 1087 NEN 8087 /2757
meterruimte thermische isolatie luchtdoorlatendheid	NEN 2768 NEN 1068 NEN 2686
drinkwater-installatie elektra-installatie cv-installatie brievenbus	NEN 1006 NEN 1010 NEN 3028, 1078 NEN 1770

A. TUIN DEN HELDER B.V.

AANNEMINGSBEDRIJF VOOR BURGELUKE- EN UTILITEITSBOUW
Ambachtsweg 15 - 1785 AJ Den Helder - Tel (0223)668685 - Fax (0223)668692
e-mail: info@tuin-denhelder.nl

MAATVOERING IN HET WERK BEPALEN IN OVERLEG MET DE DIRECTIE				
wijz. A	16-02-2017	wijz. B	07-03-2017	wijz. C
				wijz. D
				wijz. E

Graslaan 31
1761 LN Anna Paulowna
tel. 0223-523745
www.hkarchitectuur.nl
info@hkarchitectuur.nl

André Rijnders architect bna

Opdr.gever:	Get.:	C.M.
	Datum:	24-01-2017
Project	Nieuwbouw bedrijfsruimte loods B	Werknr.: 16.636
	Vliegwiél (naast 22) te Oudeschild	Schaal: 1:20
Onderdeel	Fase 5; Definitief Ontwerp	Formaat: A1
	Principe details en renvooi	Bladnr.: 00-03