

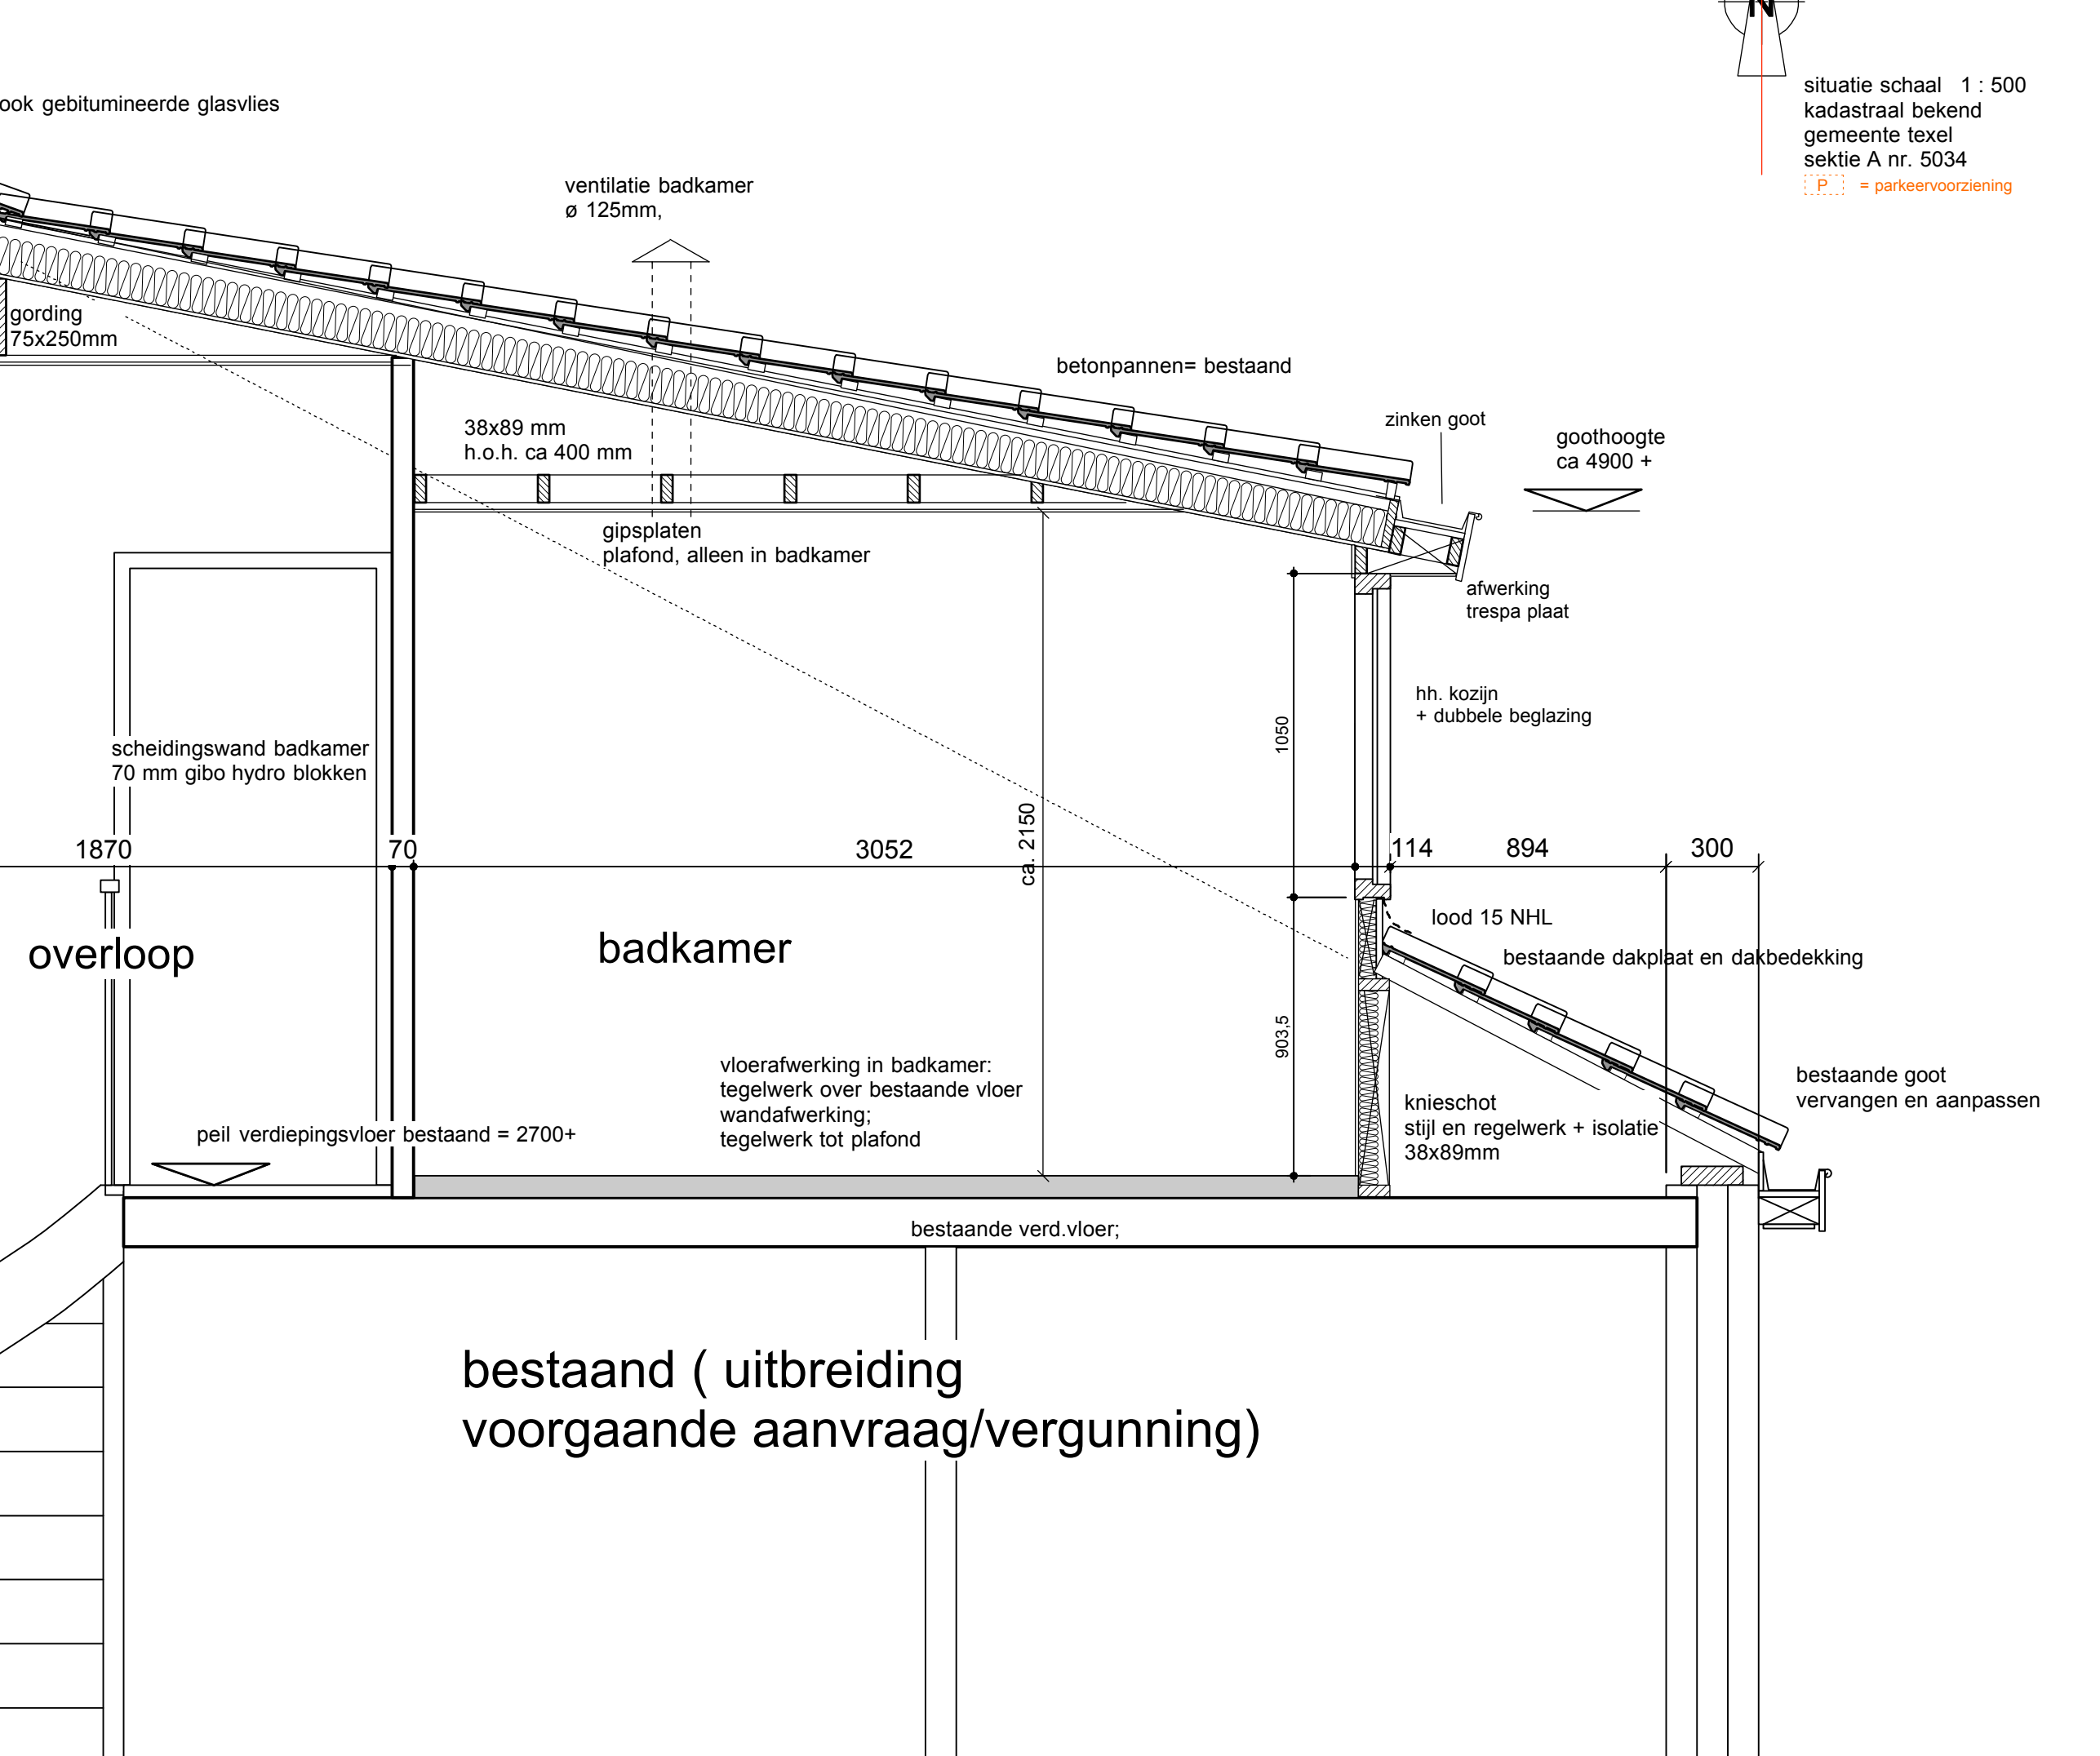
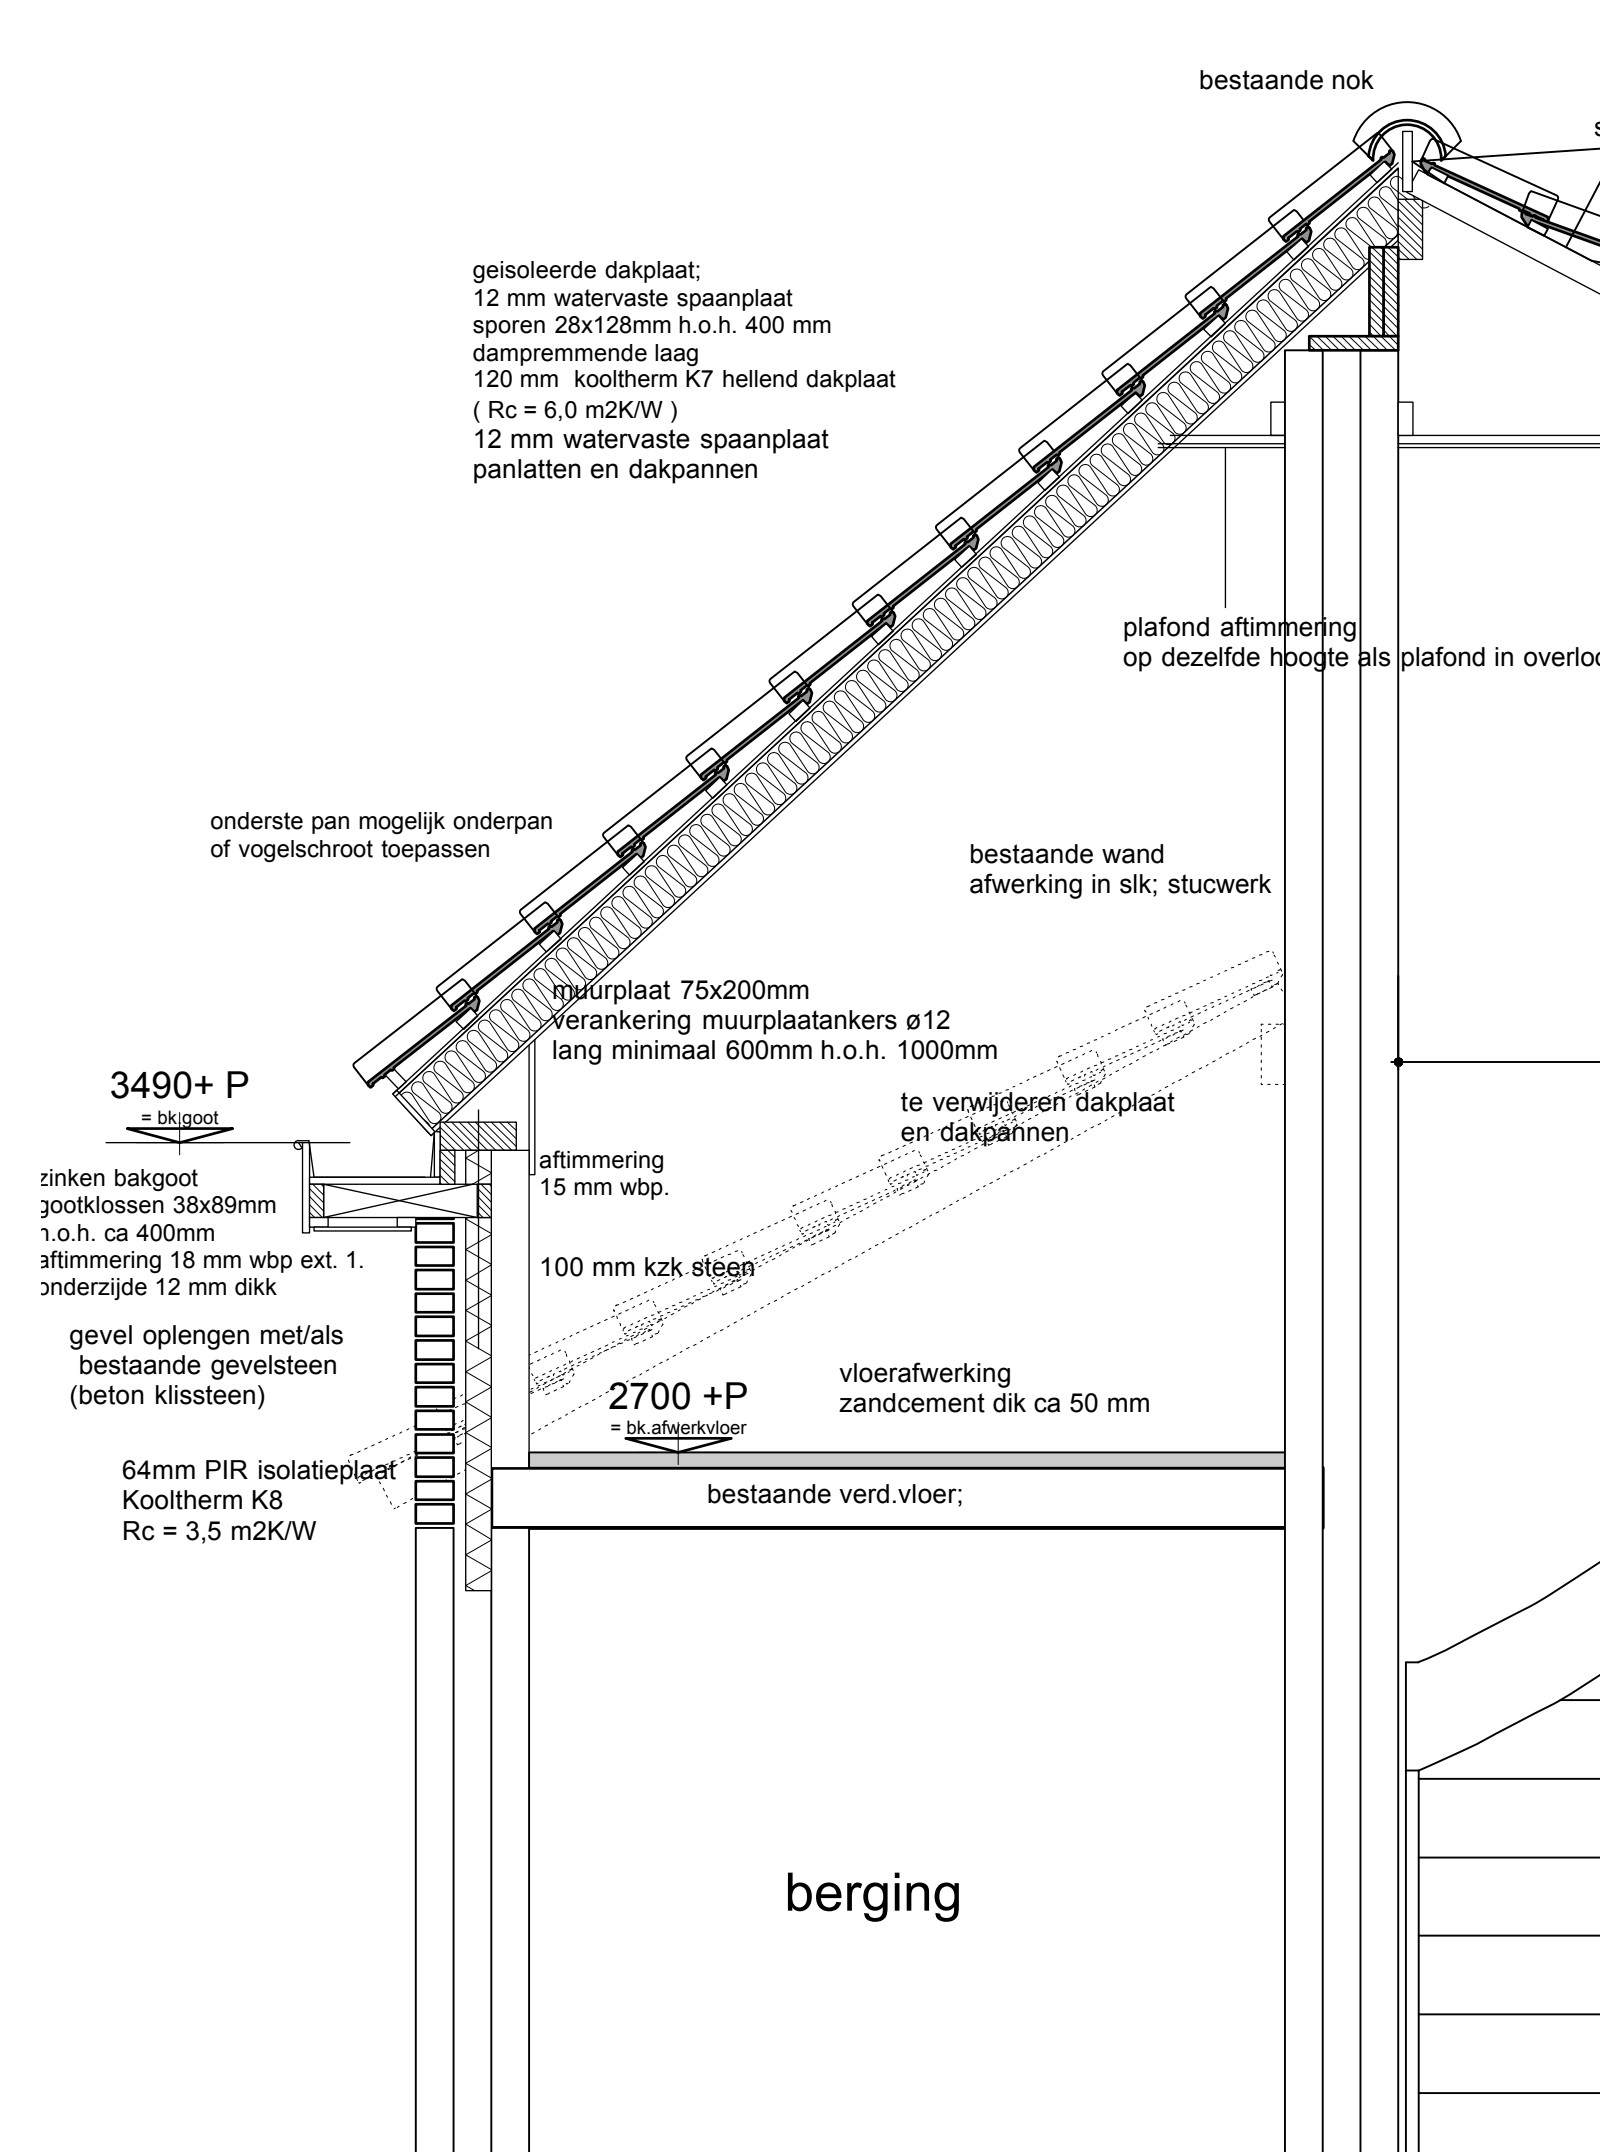
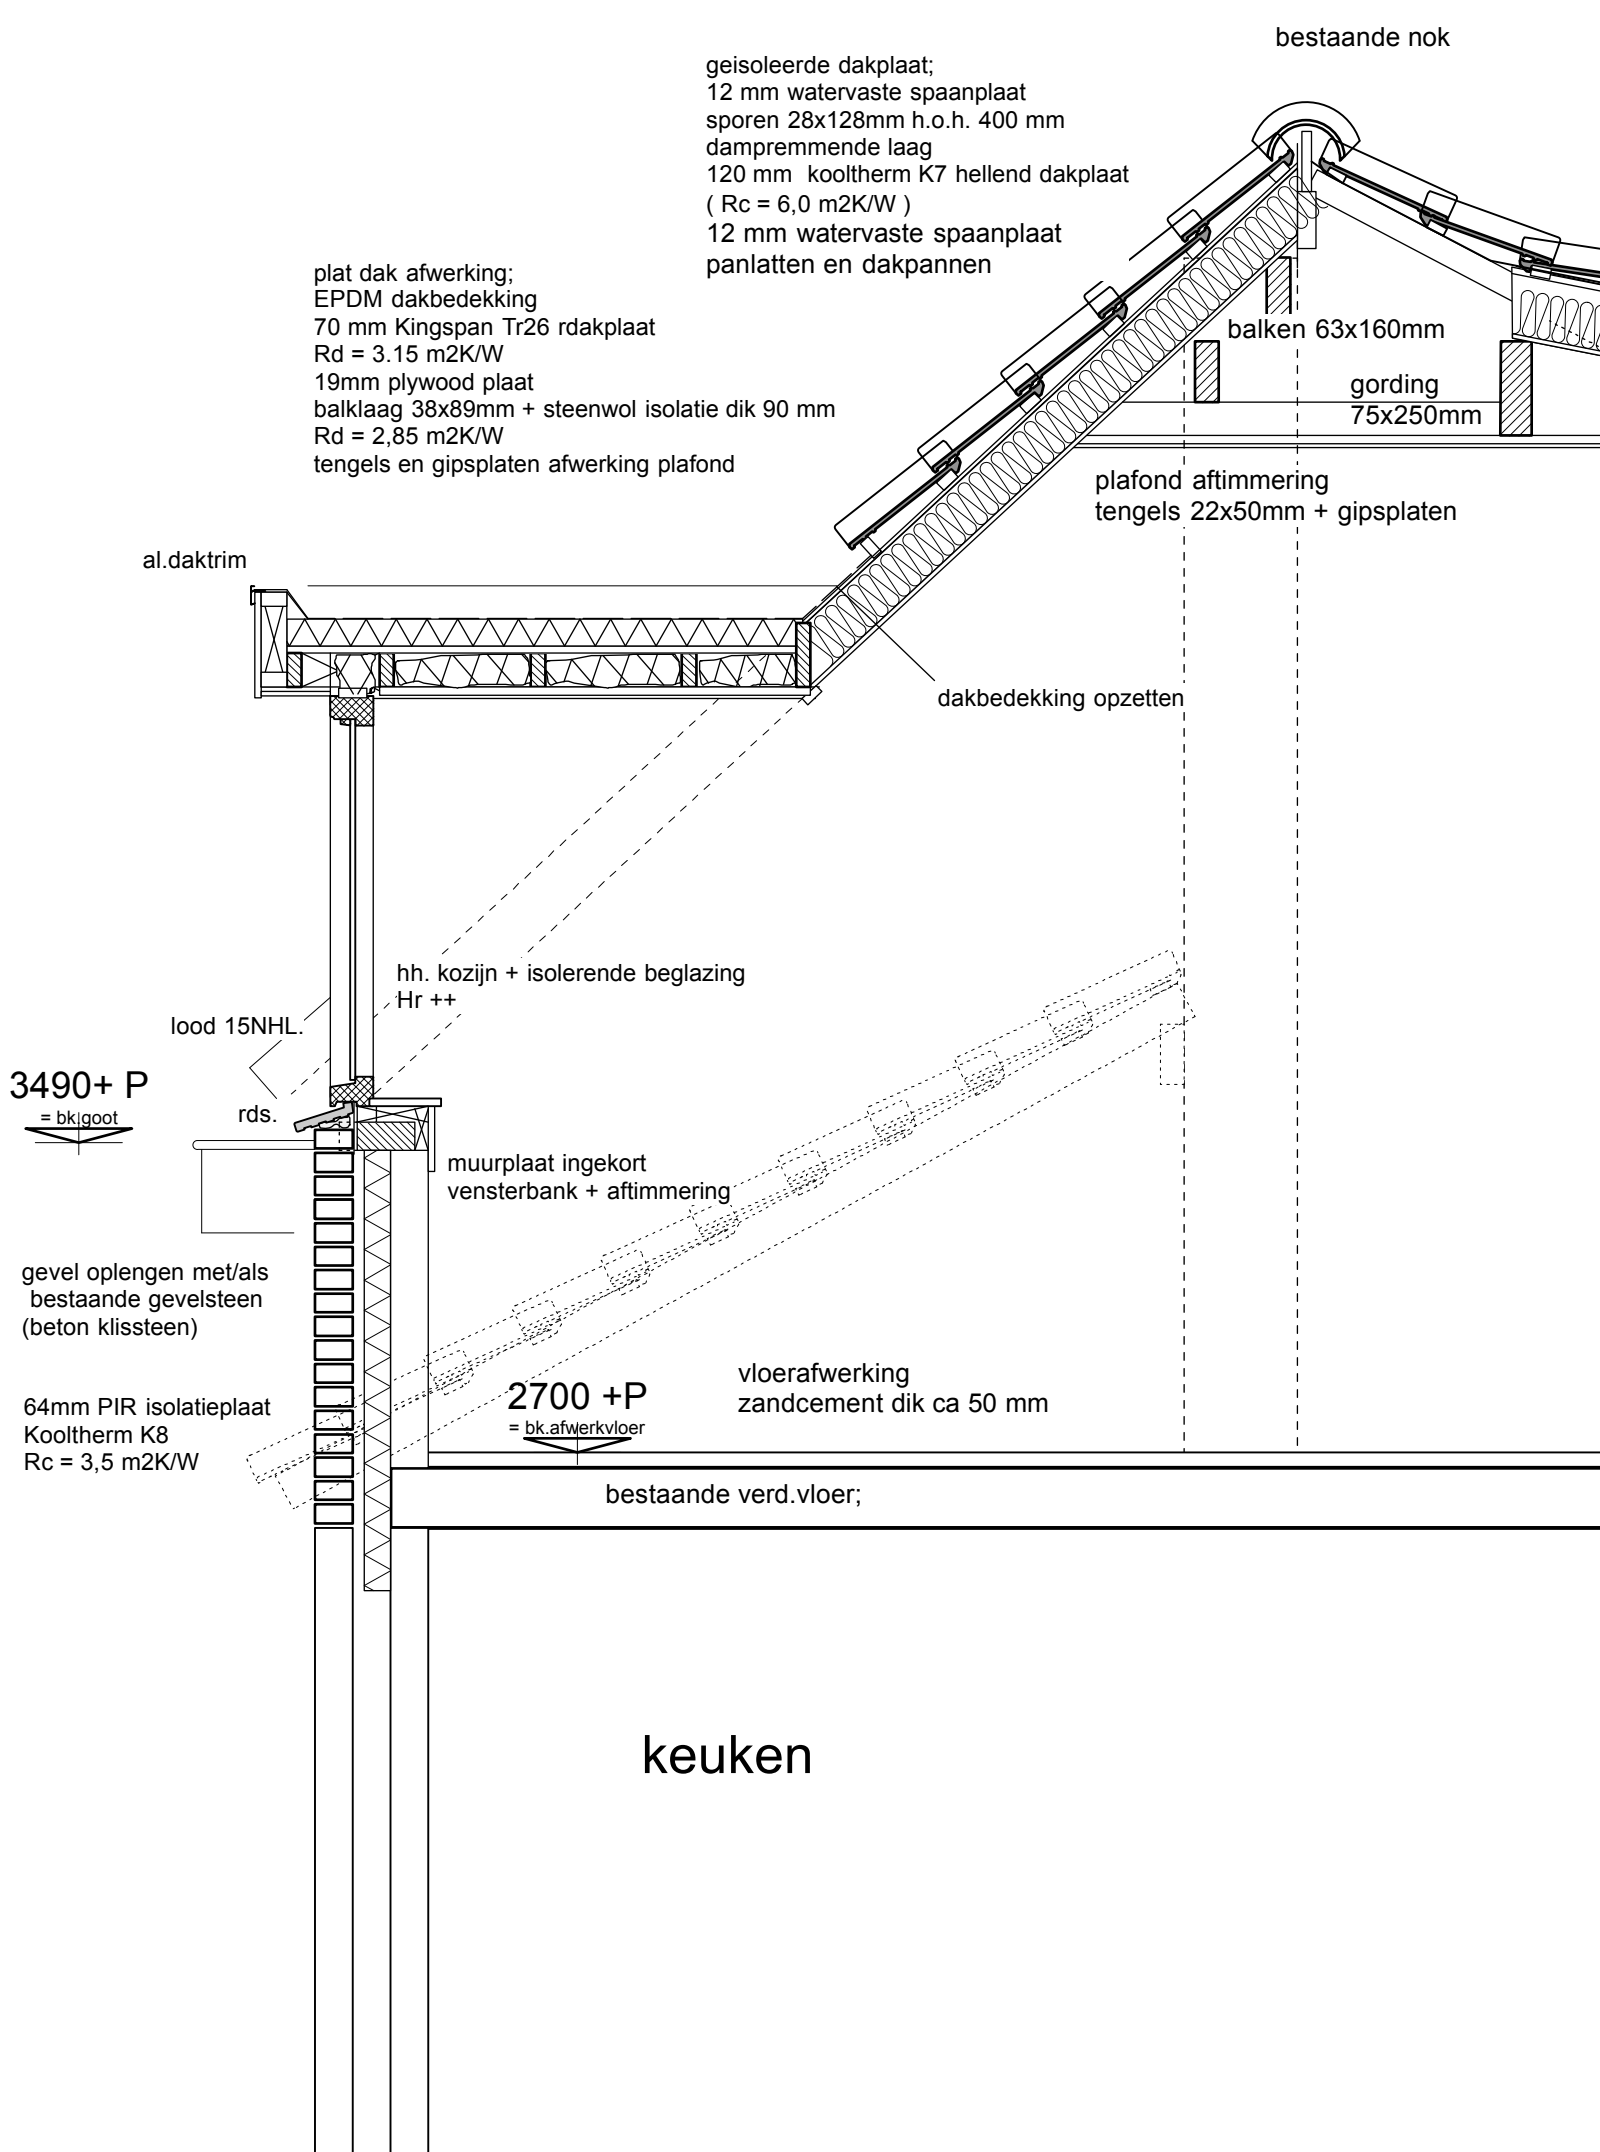
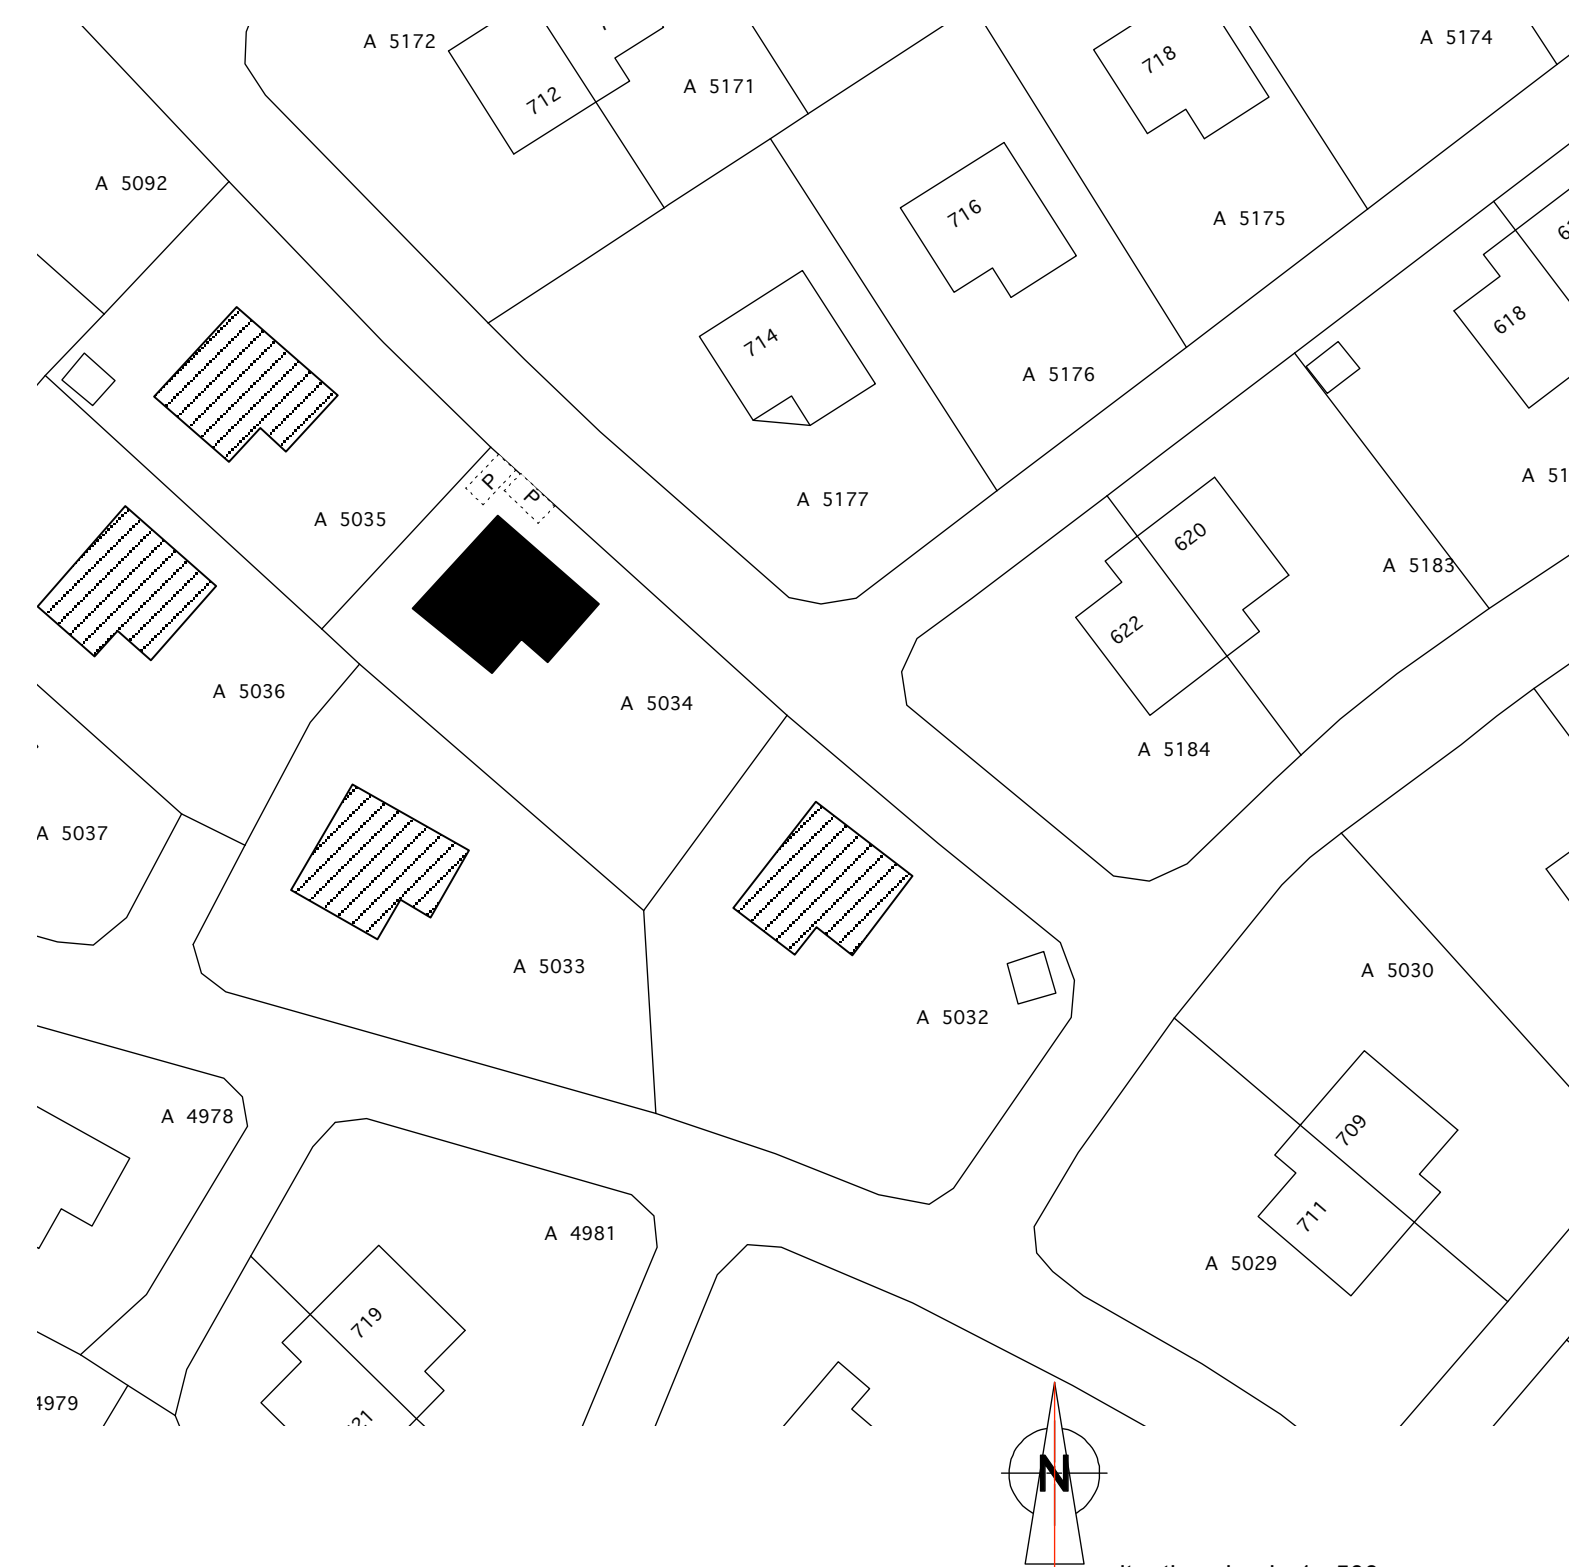
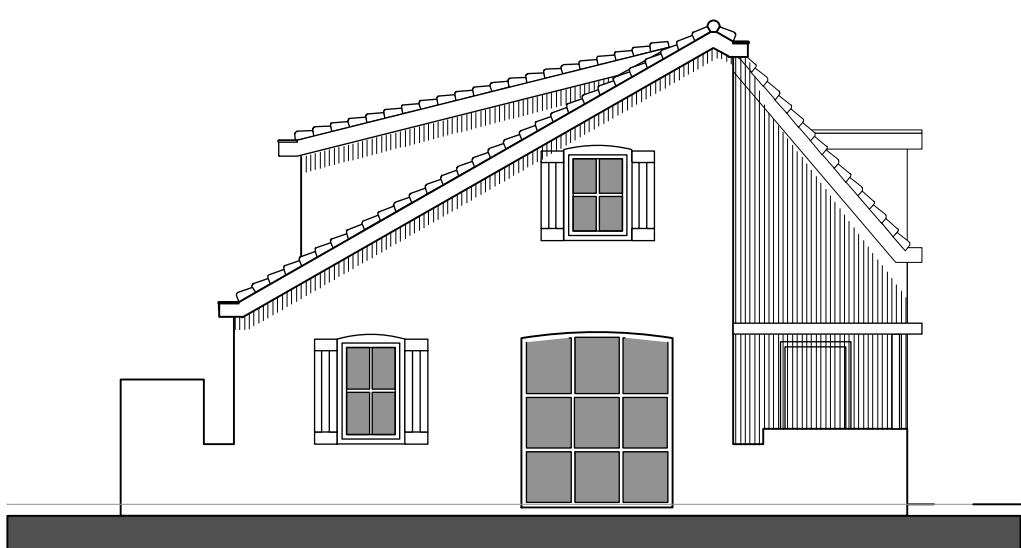
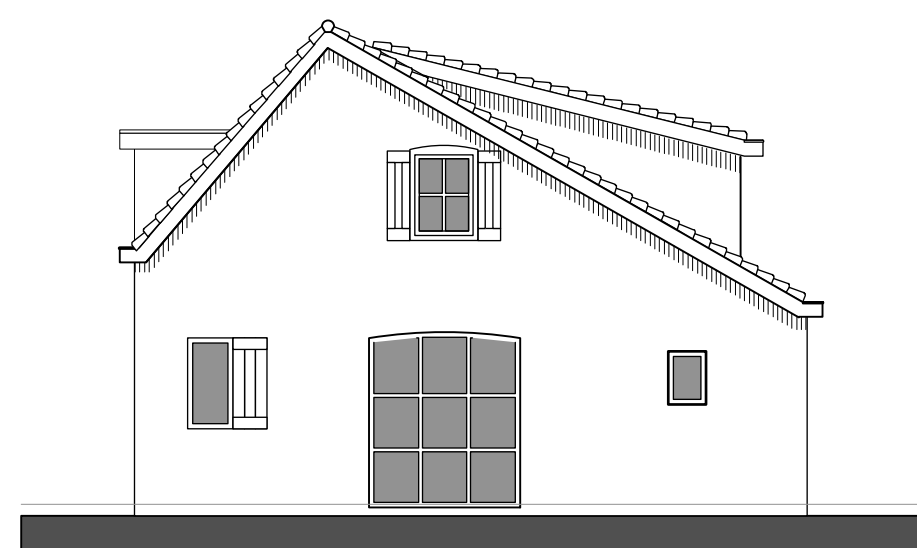
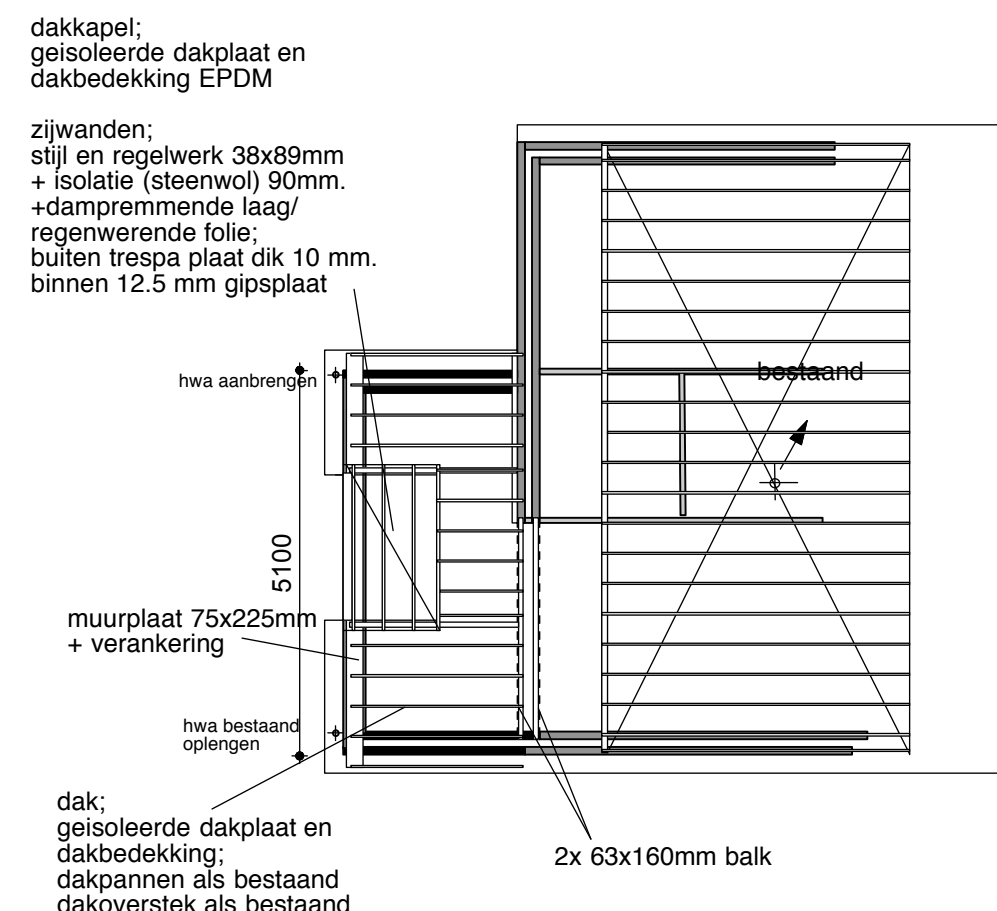
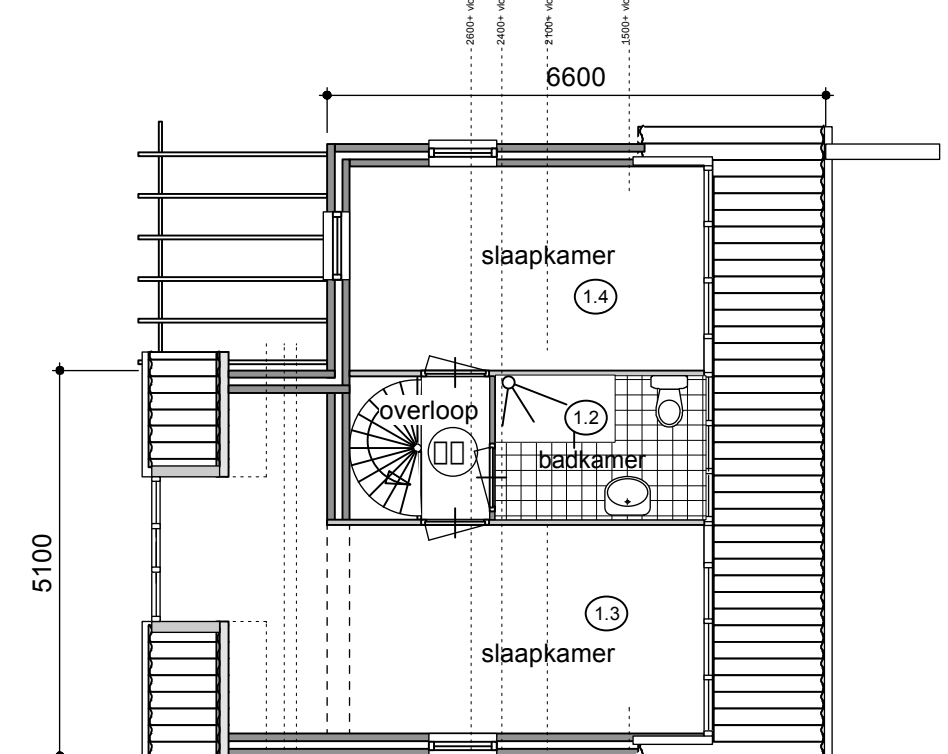
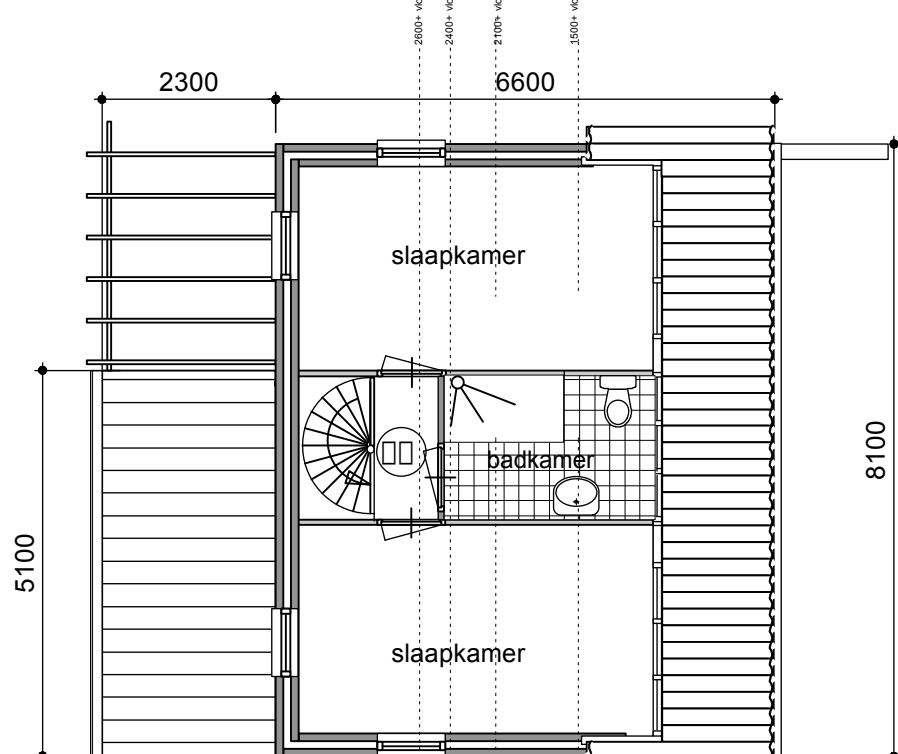
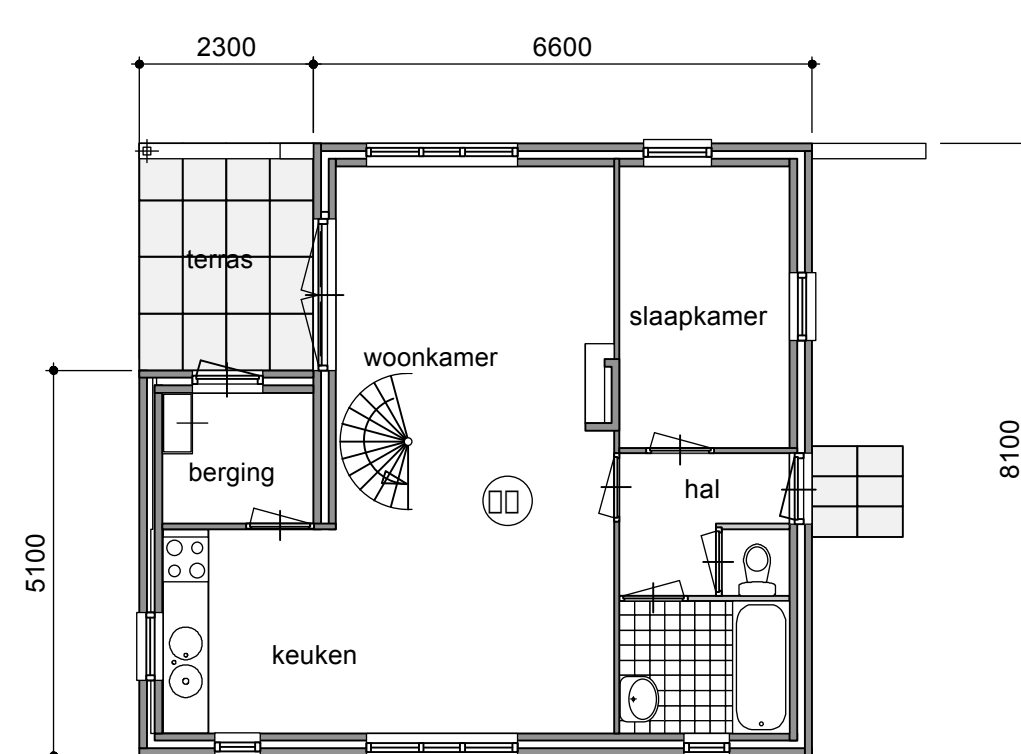
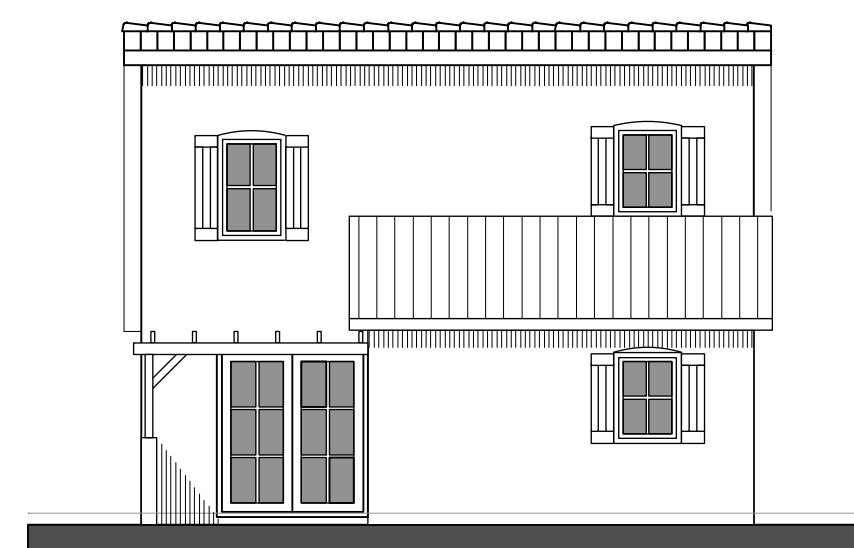


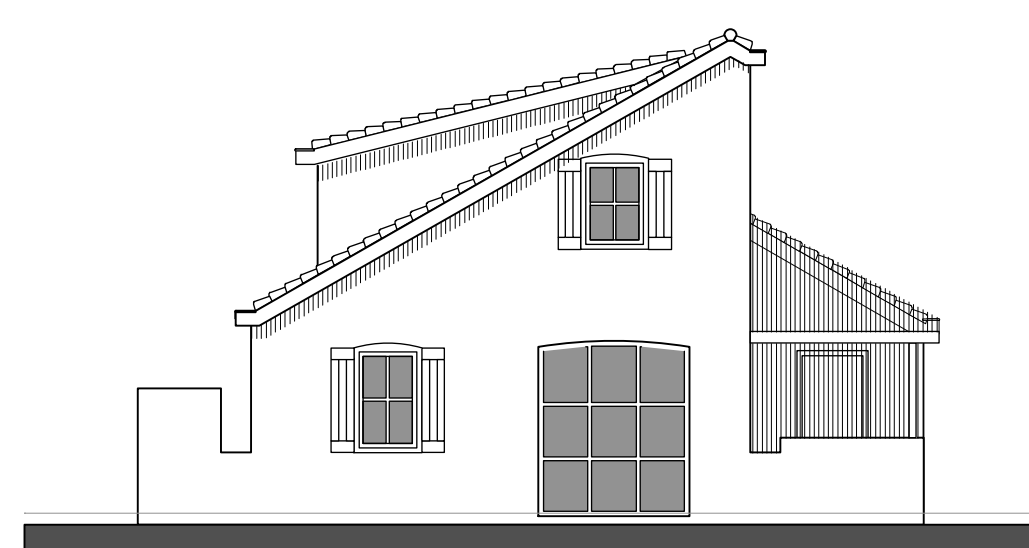

principe detail/
doorsnede dakkapel schaal 1 : 20

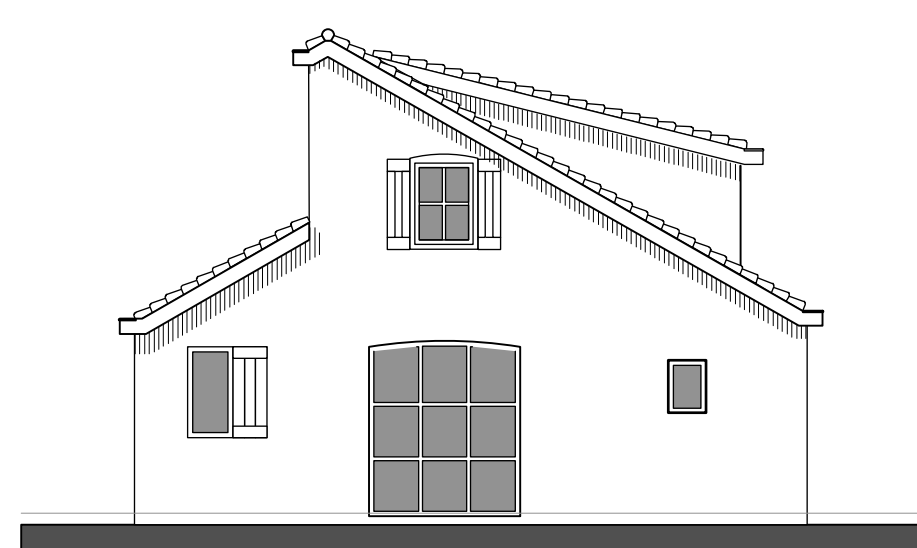

ventilatieberekening										
beganegrond	ruimte	ruimte nr	VG	aantal pers	aantal p. "6,4		maatgevend	aanwezig	vers %	afvoer
	N I E T V A N T O E P A S S I N G (B E S T A A N D O N G E W J U Z I G D)				cap. p.p.	cap.min eis.				
verdieping	badruimte	1.2	5,10m2			14,00dm3/s	14,00dm3/s	kier onder deur		ø 125
	verbij/sruimte	1.3	19,30m2	2	12,80dm3/s	13,51dm3/s	13,51dm3/s		105%	
	verbij/sruimte	1.4	12,90m2	2	12,80dm3/s	9,03dm3/s	12,80dm3/s	14,21dm3/s	111%	
overzicht roosters	kozijnmerk	lengte		ventilatorfreesysteem		capaciteit per m²		capaciteit		
	kozijn dakkapel	0,68m	BUVA Fitstream 21				20,90 dm3/s/m²		14,21dm3/s	
	kozijn dakkapel	0,68m	BUVA Fitstream 21				20,90 dm3/s/m²		14,21dm3/s	
ALLEEN RUIMTE NR.13 WORDT VERGROOT EN CAPACITEIT BESTAANDE ROOSTERS VOLDOEN AAN LUCHTVERVERSING										

WARMWATER BESTAANDEN/NIJW - aardschakel - verwarmd bad/badkamer - gres vloer - bad bijgr - douche verd	CV INSTALLATIE + BESTAAND volgens NEN 3028
KOUWATER BESTAANDEN/NIJW - toilet - fontein - douche verd - wasafval - wasmachine - cv ketel volgens NEN 606 NEN 1006	VENTILATIEVERBODINGEN/GASSEN UITZIJTING volgens NEN 2757 NEN 1078
ELECTRIKA-UITREKENING volgens NEN 1010	TOT ETEN + BESTAAND BAGGERWIS + BESTAAND - vloer geheel betegeld - wand betegeld tot plafond
	GASAMEN LITING + BESTAAND - gasleiding koelwaterdicht knutten - cv ketel, volgens NEN 1078 - installatie in woning volgens NEN 1070

bouw dakkapel zomerhuis vakantiepark "de Krim "
bungalow type E, roggeslootweg 628 de Cocksdorp

