




rechtergevel

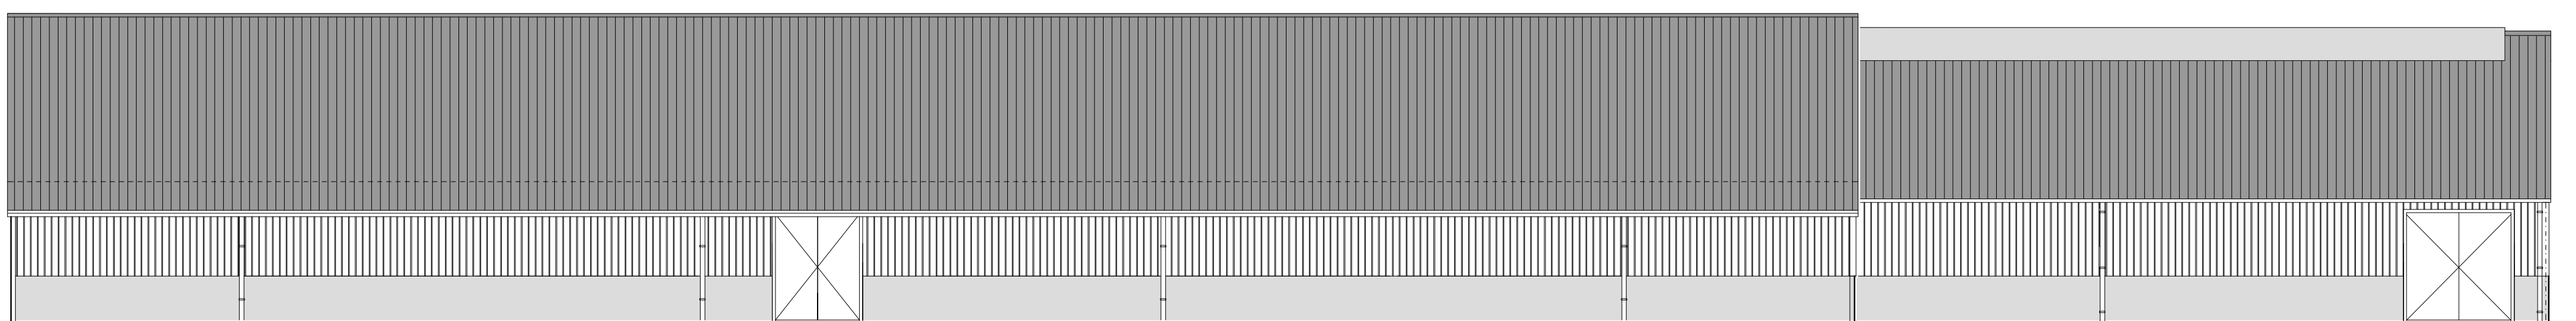


achtergevel

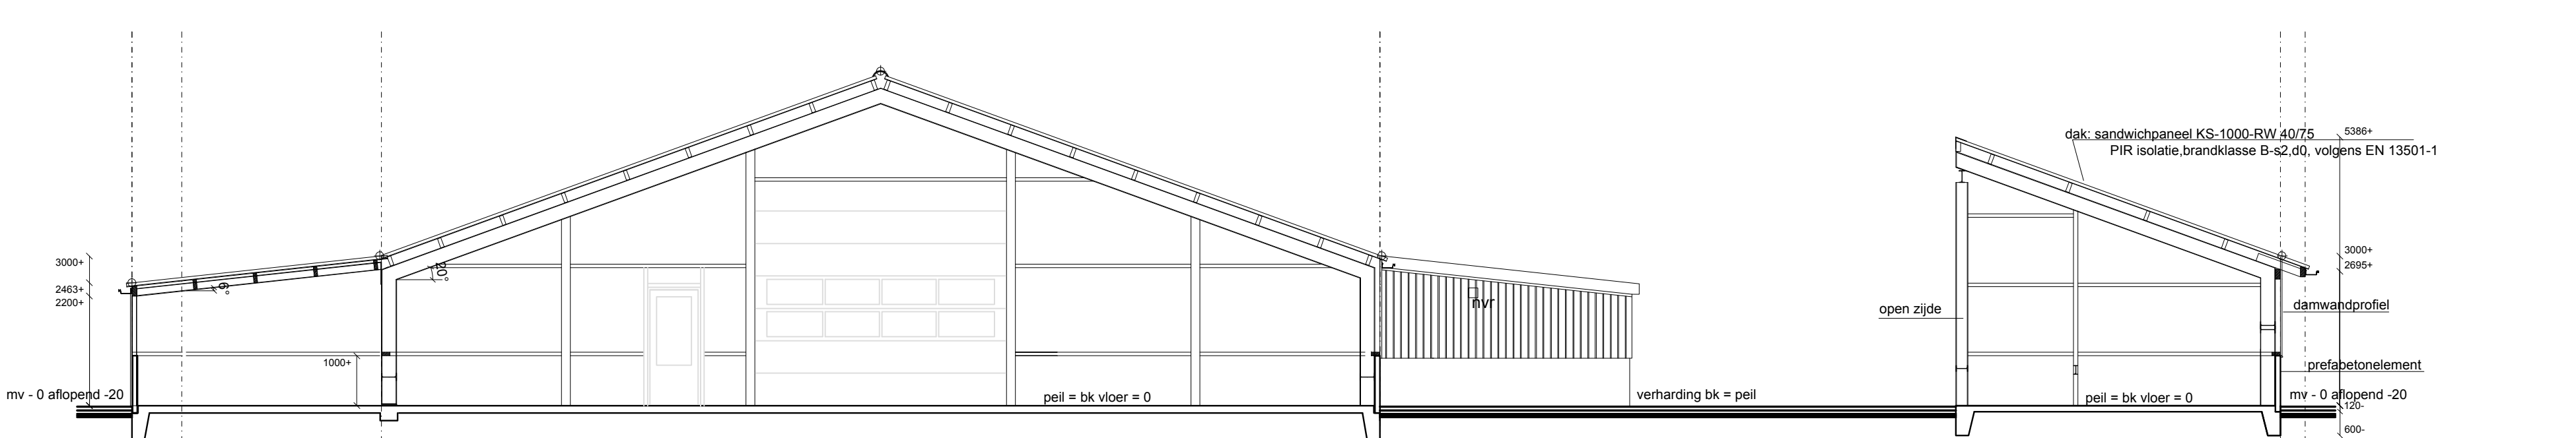

principe doorsnede B-B

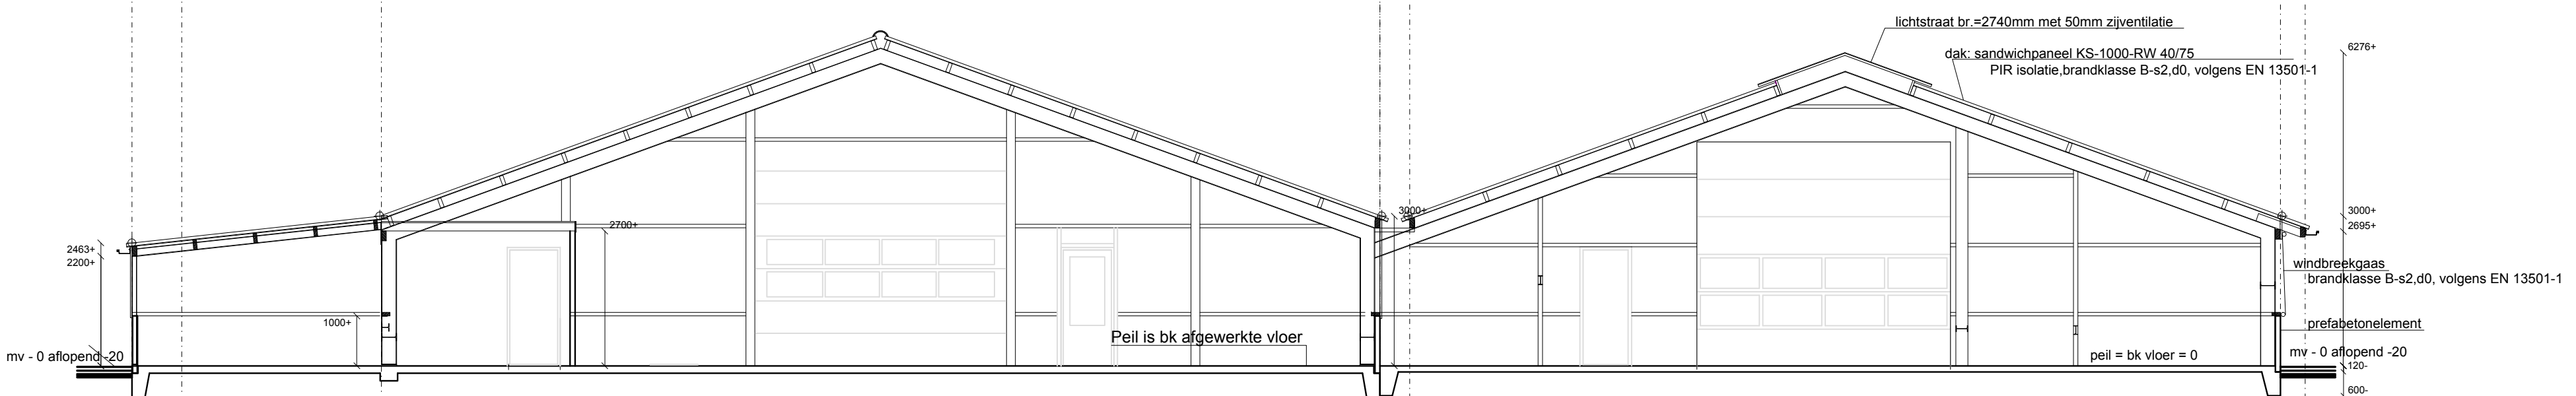

principe doorsnede B-B

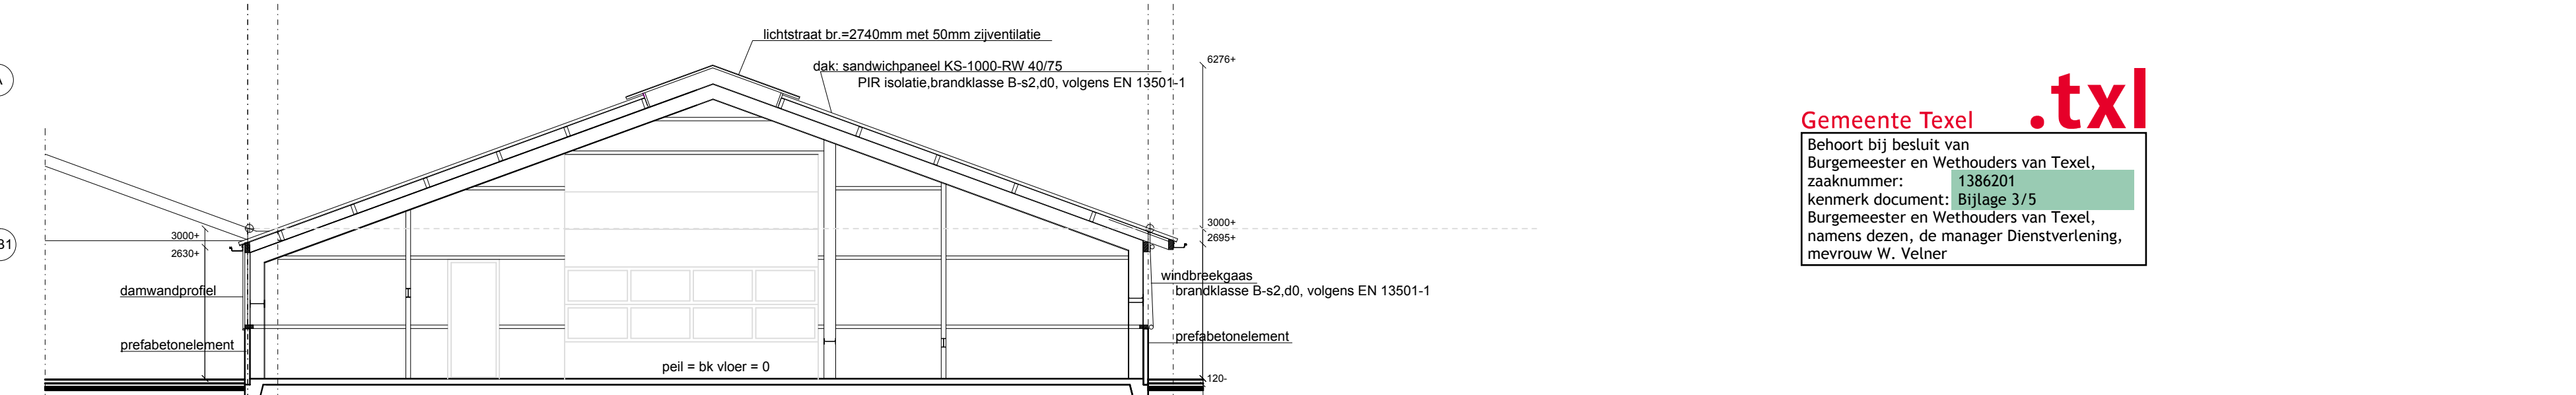

principe doorsnede A-A

Gemeente Texel **.txl**
Behoort bij besluit van
Burgemeester en Wethouders van Texel,
zaaknummer: 1386201
kenmerk document: Bijlage 3/5
Burgemeester en Wethouders van Texel,
namens dezen, de manager Dienstverlening,
mevrouw W. Velner

te bouwen
bruto oppervlakte 677 m²
bruto inhoud ong. 3000 m³
gbo 666 m²

Materialen en kleuren

dak:	dak goot boeideel	sandwichpaneel PIR aluminium baggoot staal	grijs RAL 7000 creme/wit RAL 9001 creme/wit RAL 9001
gevel:	plint gevel	prefab beton damwand	grijs donker groen RAL 6009
kozijnen:	kozijnen deuren	hout hout/aluminium	creme/wit RAL 9001 donker groen RAL 6009

PEIL = bovenzijde afgewerkte vloer
Maatvoering en/of ontbrekende maatvoering in het werk te controleren..

Bouwbedrijf: **BOUWBEDRIJF VLAAR & VLAAR BV**
 Tuinstraat 24 1654 JW Benningbroek tel: 0229-591300
 tel: 0229 591300 / 06 53480229 fax: 0229 591309
 E-Mail: mark@vlaar&vlaarb.v.nl WWW.bouwbedrijfvlaarenvlaar.nl

onderwerp	wijziging uitbreiding opslagloods t.o.v. reeds afgegeven vergunning	werknr. : 2016-248
adres	Kadijksweg 10 Den Burg (Texel)	blad : 02 ^a
opdrachtgever		formaat: A0

Bouwkundig Ontwerp en Tekenburo DE JONG v.o.f.
Dorpsstraat 56, 1678 HG Oostwoud, tel. 0229-201.358 - fax. 0229-202.413 - www.pietdejong.nl

© Bouwkundig Ontwerp en Tekenburo De Jong v.o.f
Niets van de tekening mag worden verspreid, openbaar gemaakt, afgedrukt, fotokopie, microfilm of op welke andere wijze ook zonder voorafgaande schriftelijke toestemming

- Indien de ruimte(n) anders wordt ingezet dan op de bouwvergunningstekening(en) nu is aangegeven, dienen er mogelijk zo spoedig mogelijk tekeningen ter goedkeuring te worden voorgelegd.
- Alle electra moet voldoen aan NEN 1010
- Stedste constructie bij brand volgens afdeling 2.2 art. 2.9 van het bouwbesluit
- Bepaling van het ontstaan van een brandveilige situatie volgens afdeling 2.2 art. 2.56 van het bouwbesluit
- Bepaling van ontwikkeling van brand en rook volgens afdeling 2.2 art. 2.66 van het bouwbesluit
- Bepaling van uitbreiden van brand volgens afdeling 2.2 art. 261 van het bouwbesluit
- Ramen en deuren, hang- en sluitwerk volgens afdeling 2.5 bouwbesluit (inbraakwerendheid)
- De zijde van een constructieonderdeel die grenst aan de buitenlucht moet voldoen aan, brandklasse B, rookklasse 0 conform EN 13501-1
- De zijde van een constructieonderdeel die grenst aan de buitenlucht moet voldoen aan, brandklasse B, conform EN 13501-1
- Scheidingsconstructie's, bellen en buiten bevestigings NEN 2778, waterdicht.
- Bepaling van de toepassing van schadelijke materialen volgens afdeling 3.15 van het bouwbesluit
- Capaciteit van afvoer van afvalwater en hemelwater moet voldoen aan NEN 3215
- electra volgens tekening met aansluiting op de meterkast
- kagel A volgens de brandveiligheidsklasse 30 minuten brandwerend