

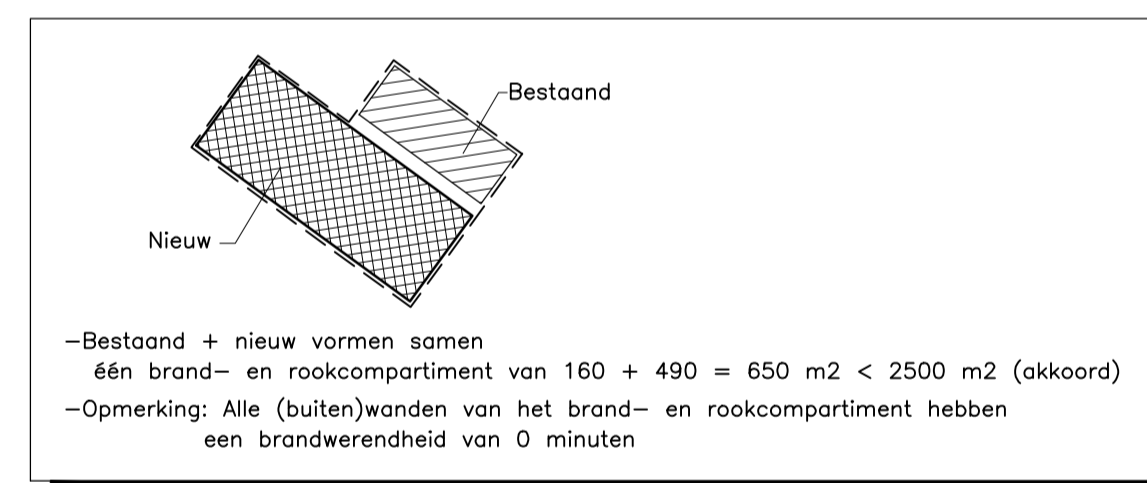


Afvoer H.W.A. dmv infiltratiepoel op eigen terrein

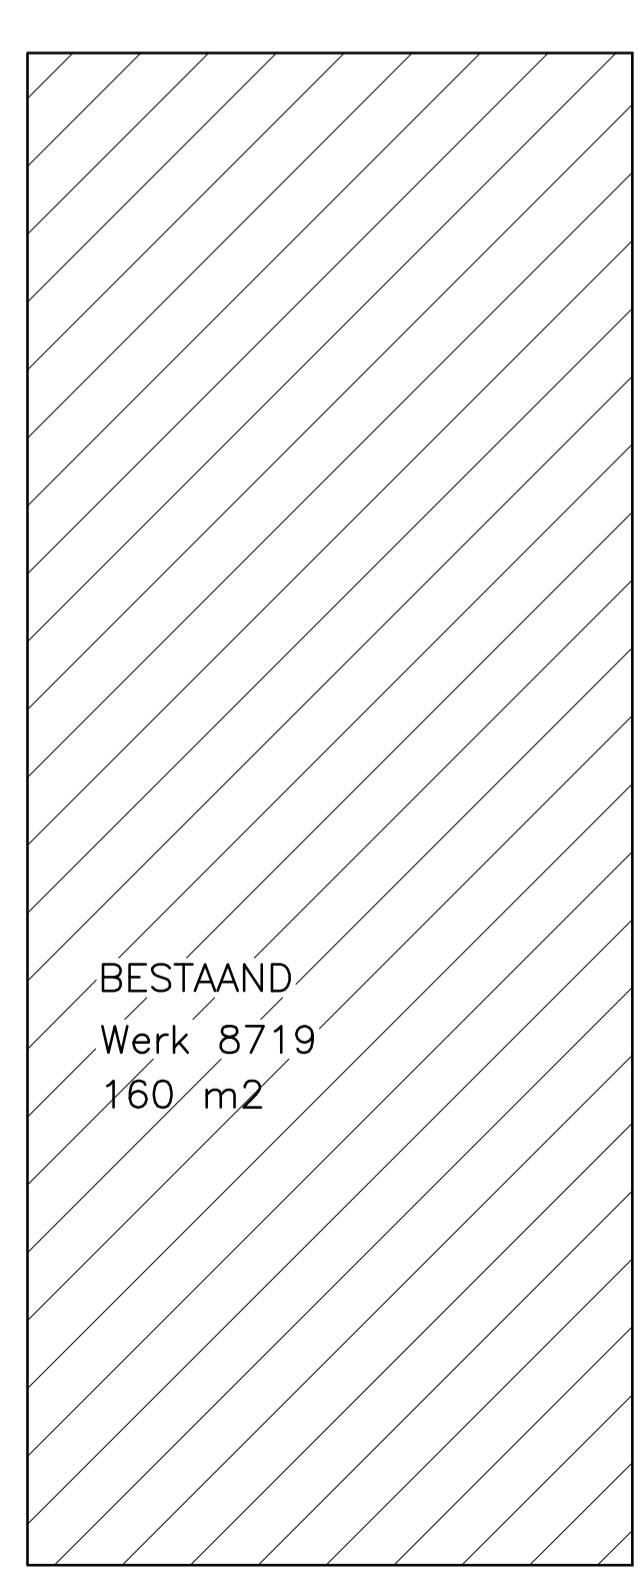

-Het gebouw bestaat uit één bouwlaag
-Het gebouw wordt niet verwarmd
-Het Peil van de nieuwbouw is gelijk aan het Peil bestaand
-Peil = 10 cm +maaiveld
-Gebouw: Agrarisch = Lichte Industriefunctie
Bouwbesluit 2015, artikel 2.67
1. Alle toegepaste constructie onderdelen welke grenzen aan de binnenlucht dienen te voldoen aan brandklasse B en rookklasse s2, volgens NEN-EN 13501-1
Bouwbesluit 2015, artikel 2.68
1. Alle toegepaste constructie onderdelen welke grenzen aan de buitenlucht dienen te voldoen aan brandklasse D, volgens NEN-EN 13501-1
Bouwbesluit 2015, artikel 2.69
1. Bovenzijde vloer die grenst aan de binnenlucht dient te voldoen aan rookklasse s1fl en brandklasse Dfl, volgens NEN-EN 13501-1
2. Bovenzijde vloer die grenst aan de buitenlucht dient te voldoen aan brandklasse Dfl, volgens NEN-EN 13501-1
△S6 Sproeischuimblusser inhoud 6 liter (vorstbestendig)

RENVOOI	
DAK	: Dubbelwandige stalen panelen type 40/75 : kleur: antraciet (RAL 7016) : 7 st. polyester lichtpanelen 3,07 x 1 m. : Stalen windveren kleur antraciet (RAL 7016)
DAKGOTEN	: Polyester bakgoten; kleur: grijs
WANDEN	: Dubbelwandige stalen panelen type 45 : kleur: olive green (RAL 6003)
TRASRAAM	: Betonplint PABESO 14-4 PU tot 0,25 m+P : glad beton; kleur: grijs
OVERHEADDEUREN	: Staal; kleur: donkergroen (RAL 6009)
LOOPDEUREN	: Staal; kleur: grijs-wit (RAL 9002)
Gordingen, spanten, fundering volgens berekening constructeur.	

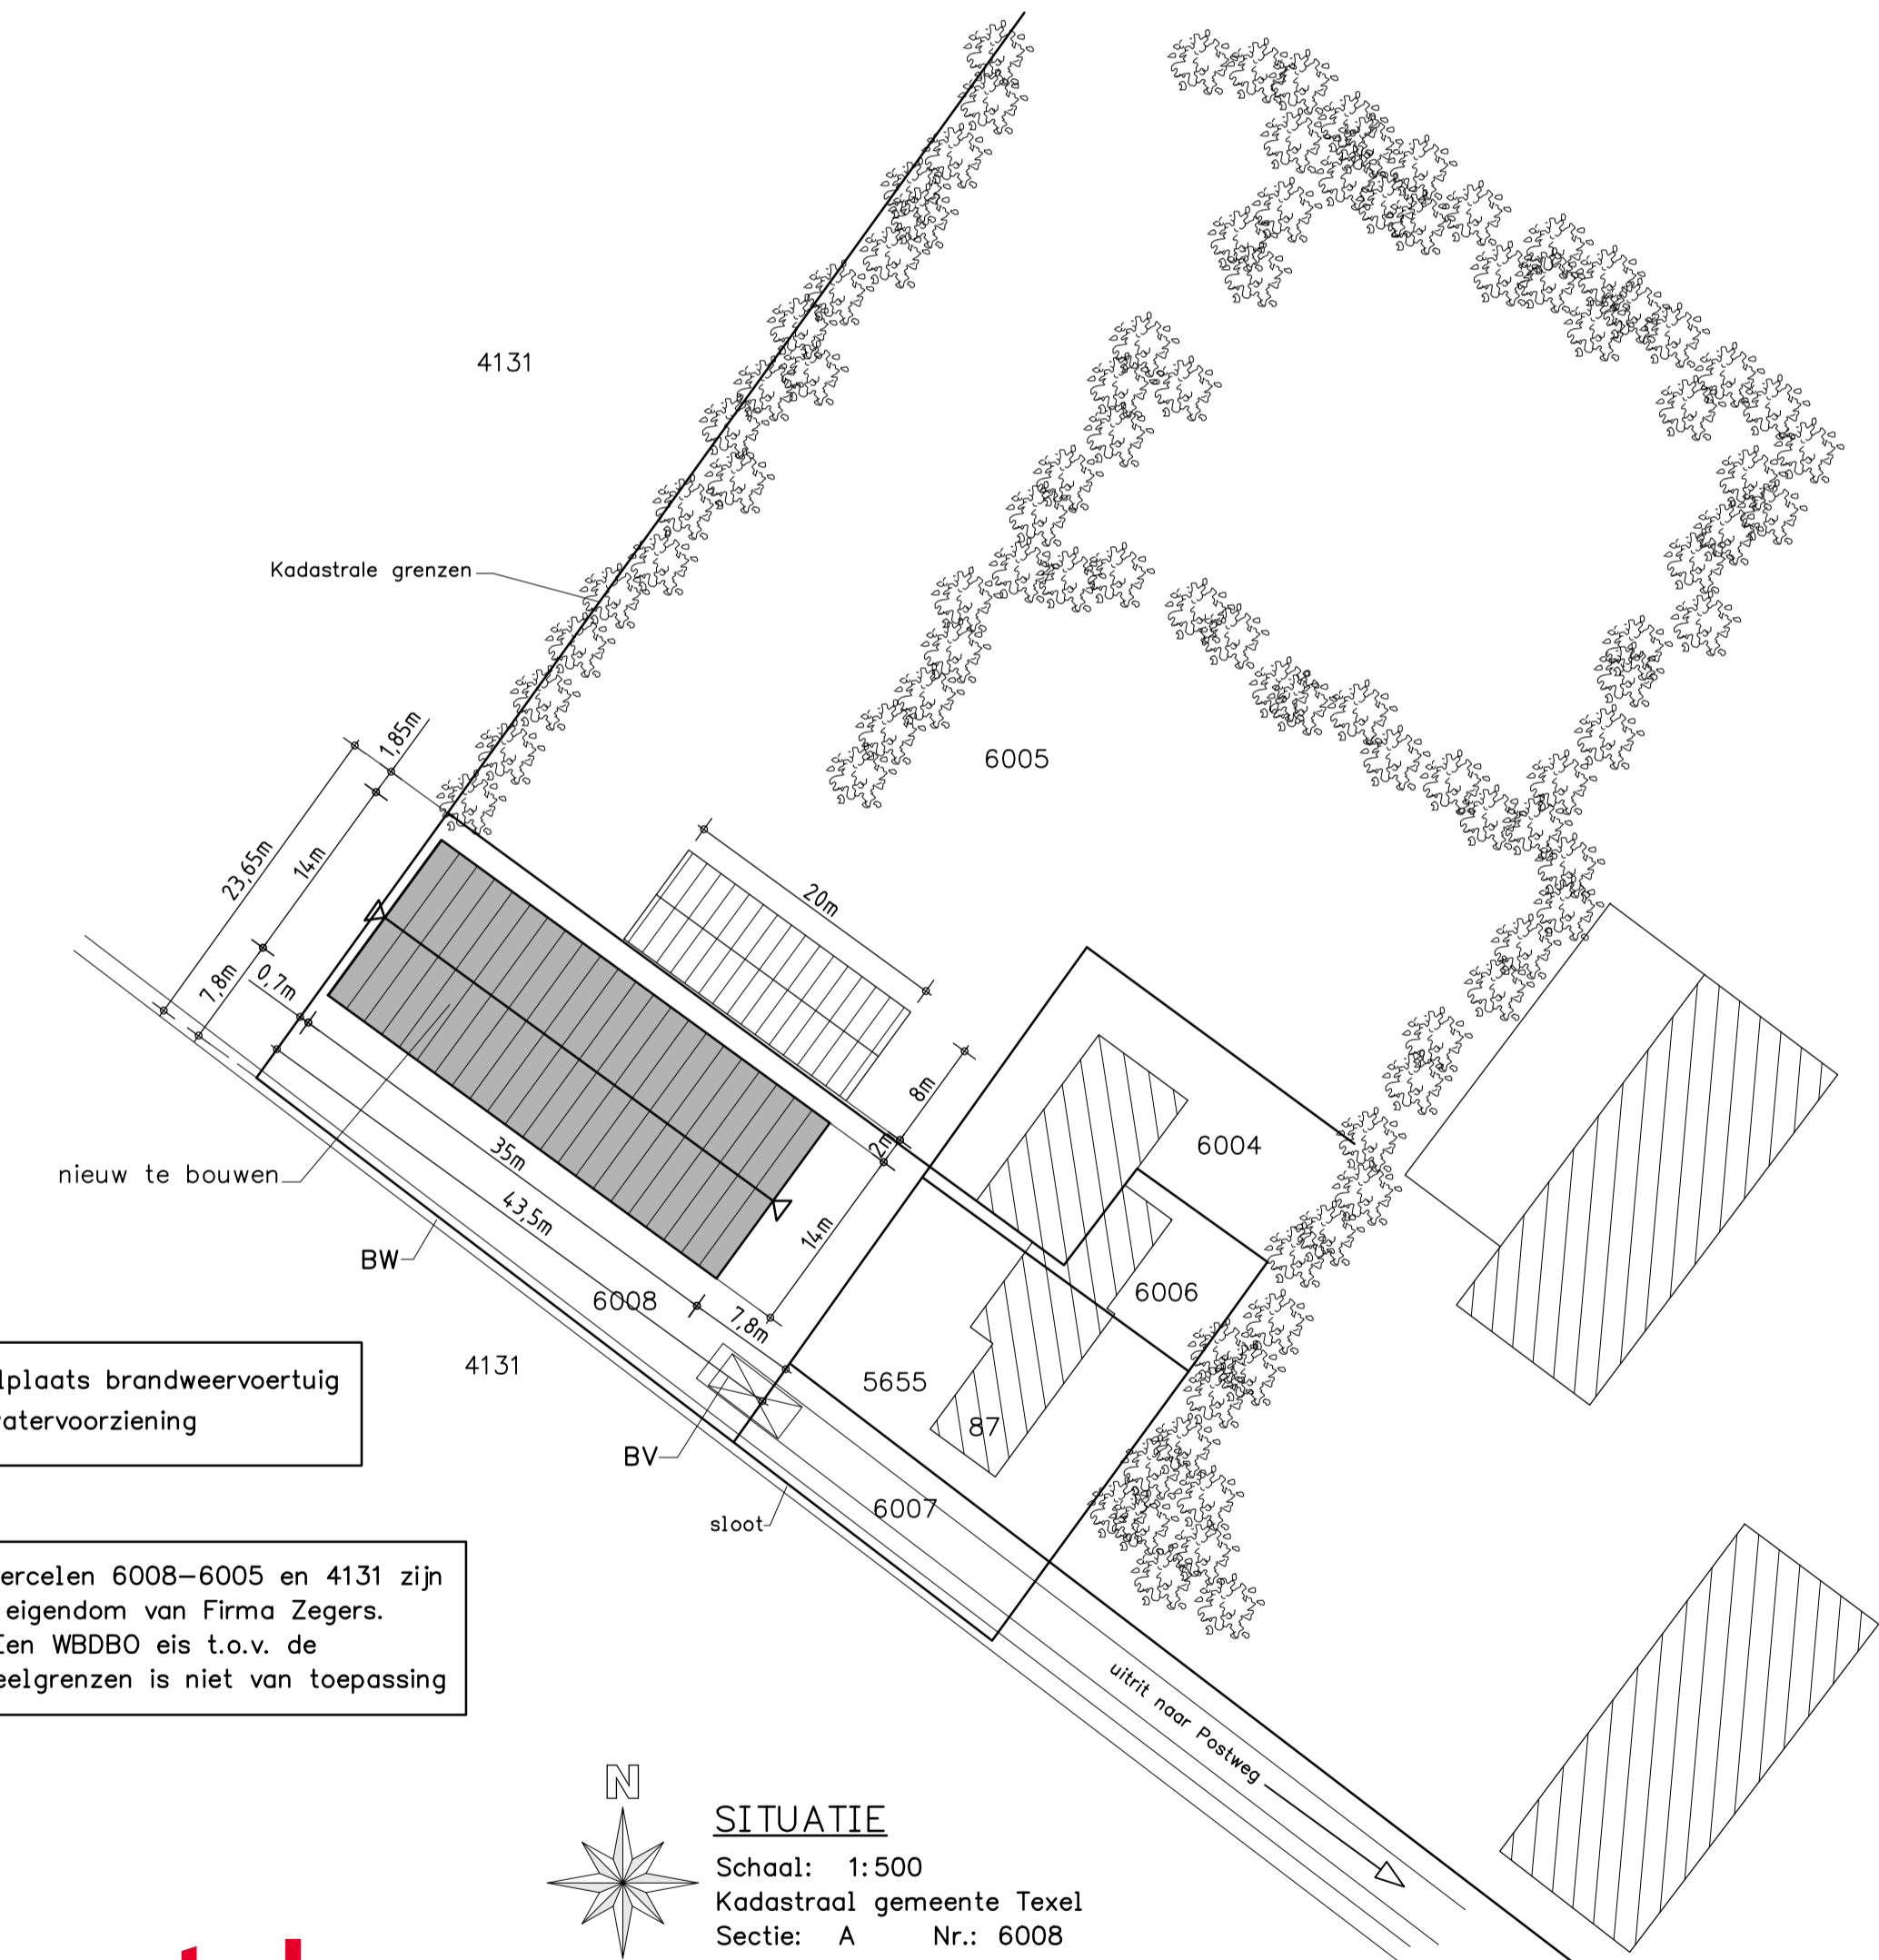

BV = opstelplaats brandweervoertuig
BW = bluswatervoorziening

Opmerking: de percelen 6008-6005 en 4131 zijn alle eigendom van Firma Zegers.
-> Een WBDBo eis t.o.v. de perceelgrenzen is niet van toepassing

Gemeente Texel .txl
Behoort bij besluit van Burgemeester en Wethouders van Texel, zaaknummer: 1375886 kenmerk document: Bijlage 1/3
Burgemeester en Wethouders van Texel, namens dezen, de manager Dienstverlening, mevrouw W. Veltner

SITUATIE
Schaal: 1:500
Kadastraal gemeente Texel
Sectie: A Nr.: 6008

OPDRACHTGEVER:	GEWUZIGD:
WERK:	GEWUZIGD:
GEMEENTE:	GEWUZIGD:
ZAAKNUMMER:	GEWUZIGD:
Deze tekening is eigendom van Louis Huisman en Zn. B.V. te Gemert en mag zonder haar schriftelijke toestemming niet worden vermenigvuldigd of gekopieerd noch aan derden ter inzage worden gegeven.	
BLADNO.: 01	WERK NR.: 12795

HUISMAN GEMERT Louis Huisman & Zn. B.V.
Hallenbouw - Bouwmaterialen
Post: Postbus 20, 5420 AA Gemert T: +31 (0) 492 361880
Bezoek: Zandstraat 9, 5421 WK Gemert F: +31 (0) 492 365075
tekenkamer@huisman.nl www.huisman.nl