



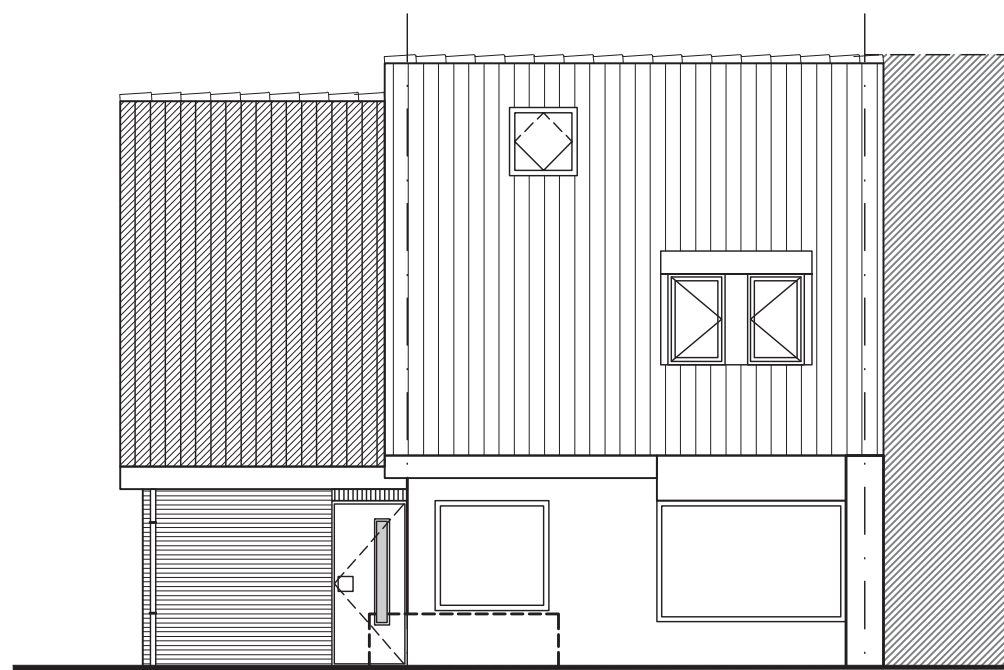


NOORDGEVEL




OOSTGEVEL

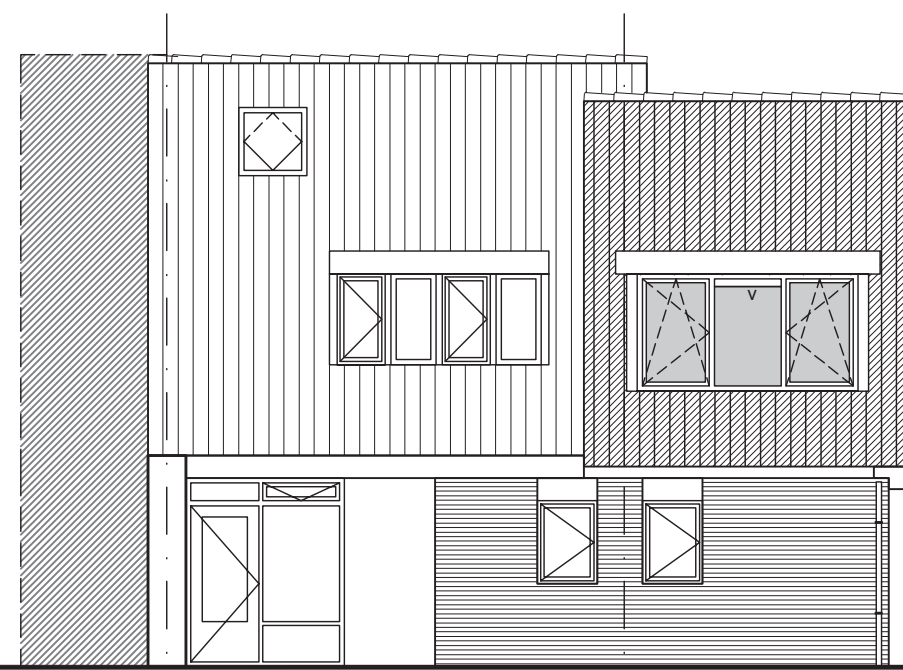


ZUIDGEVEL

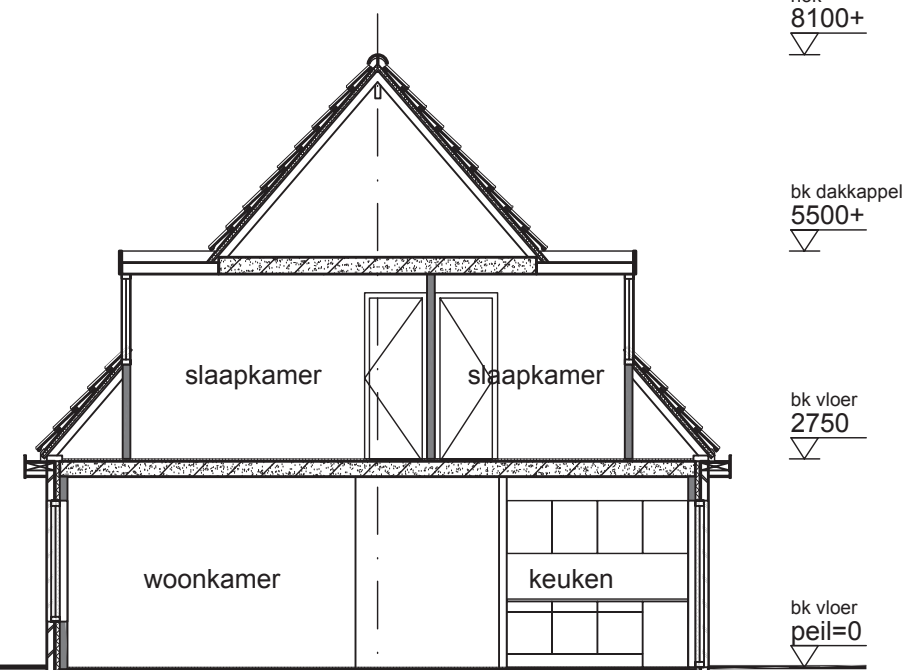


DOORSNEDE A-A

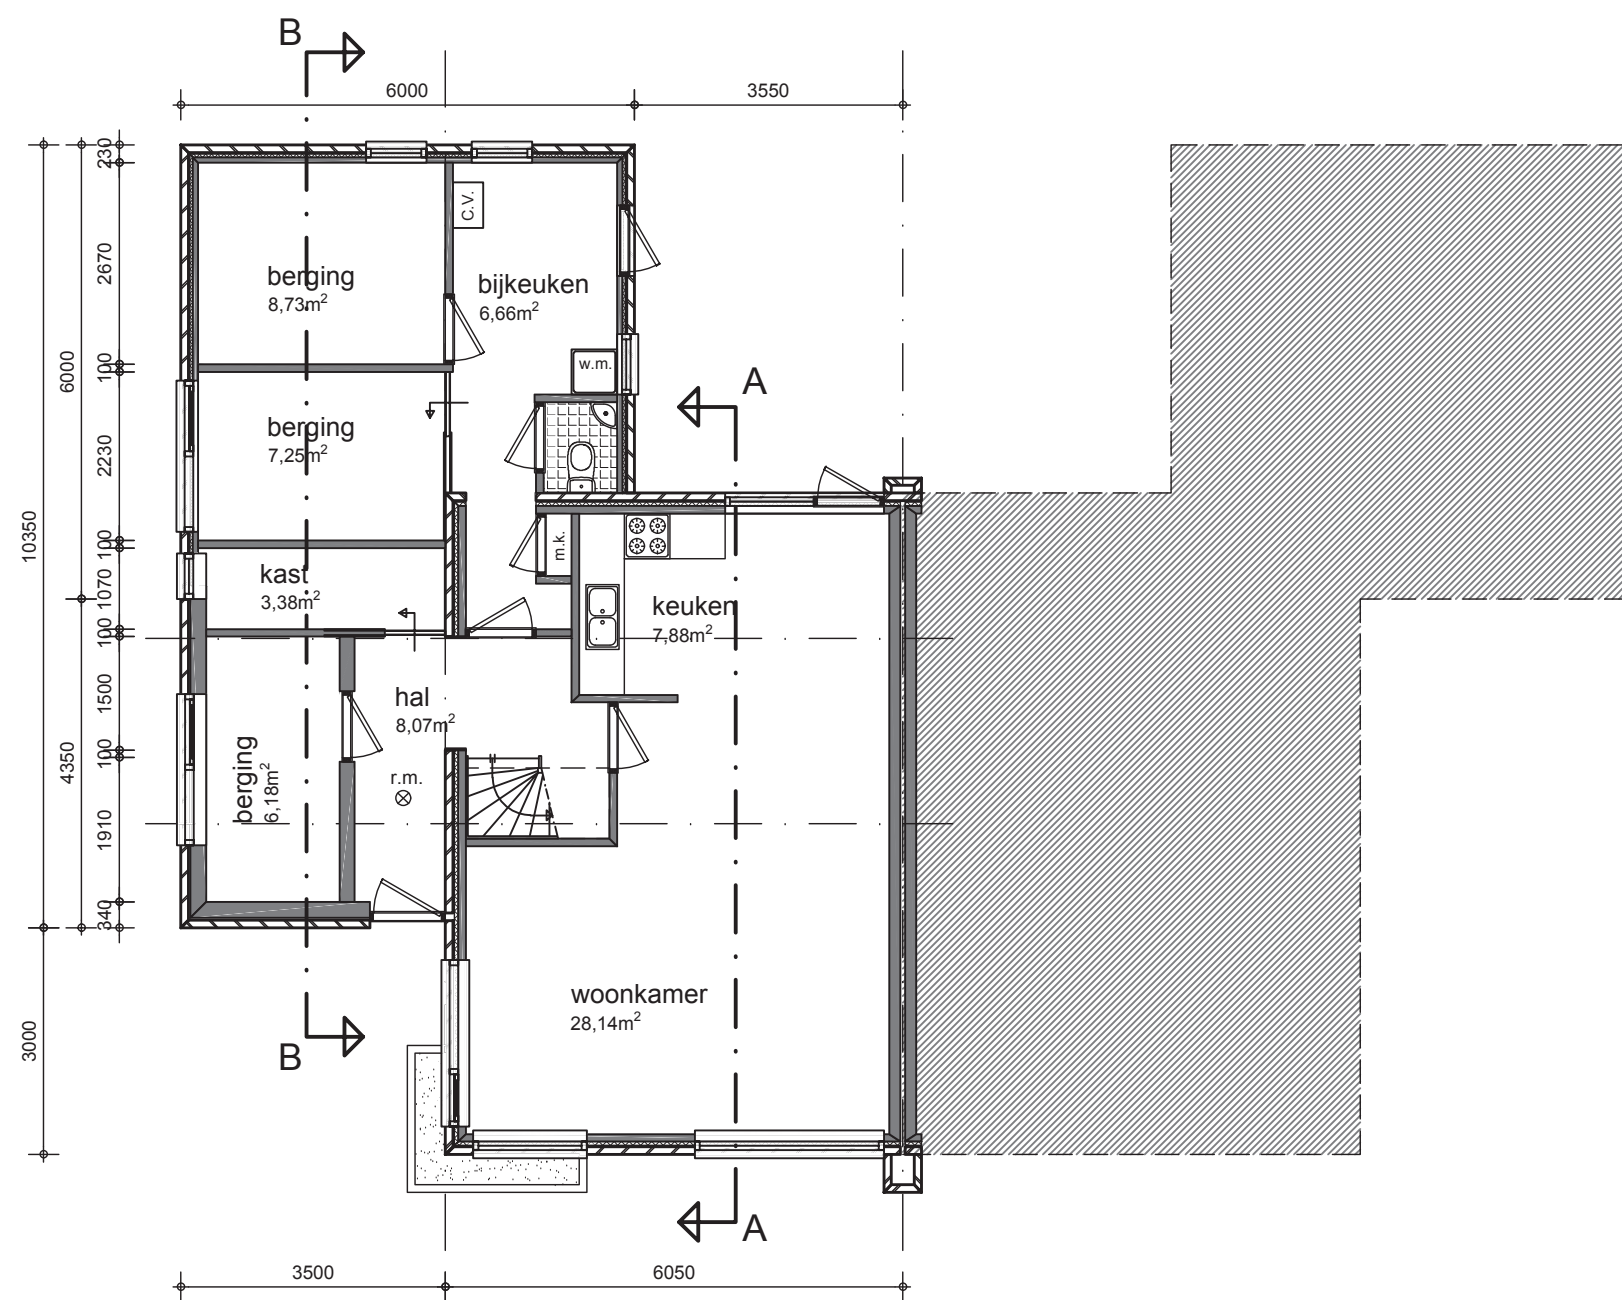


BEGANE GROND

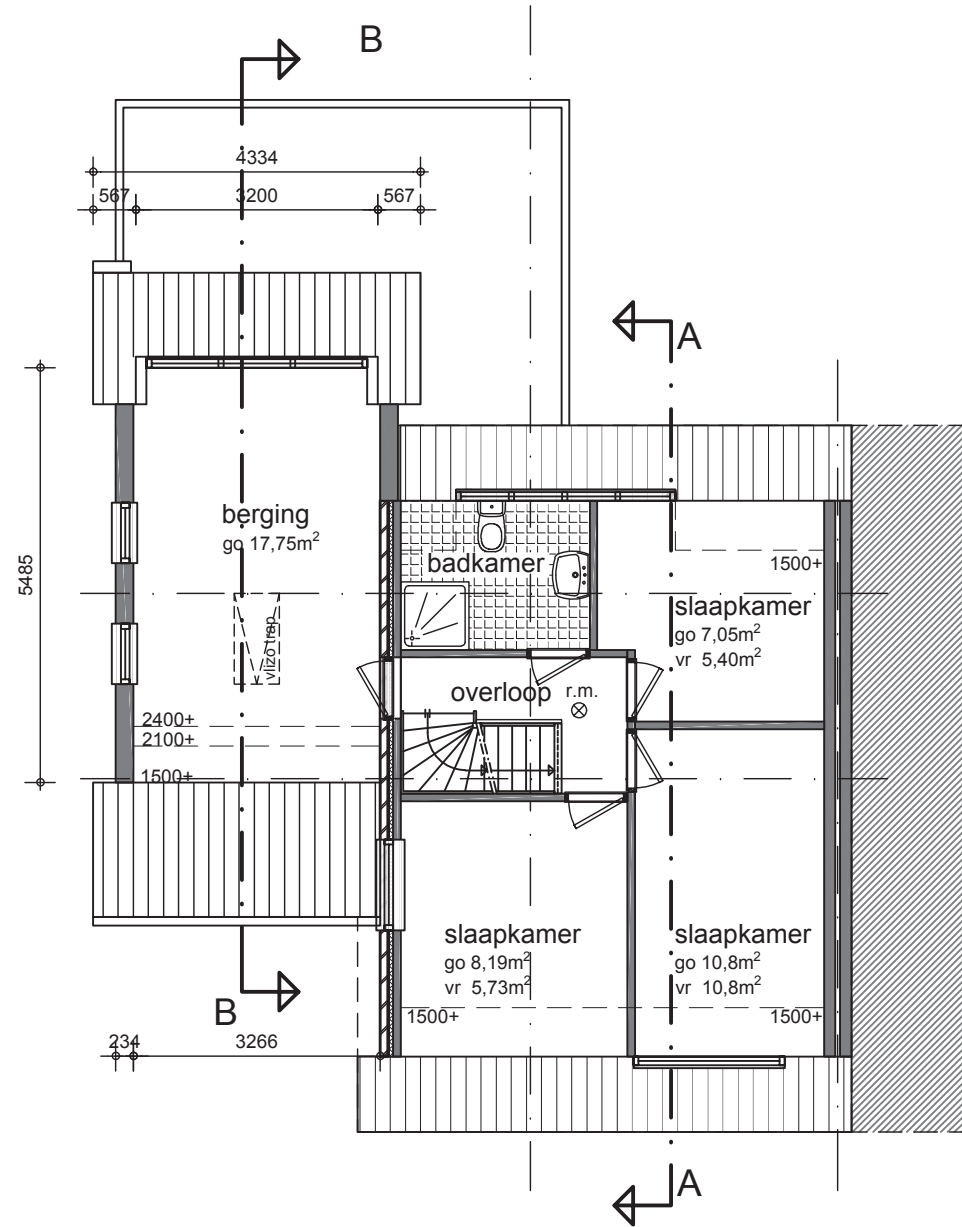

VERDIEPING

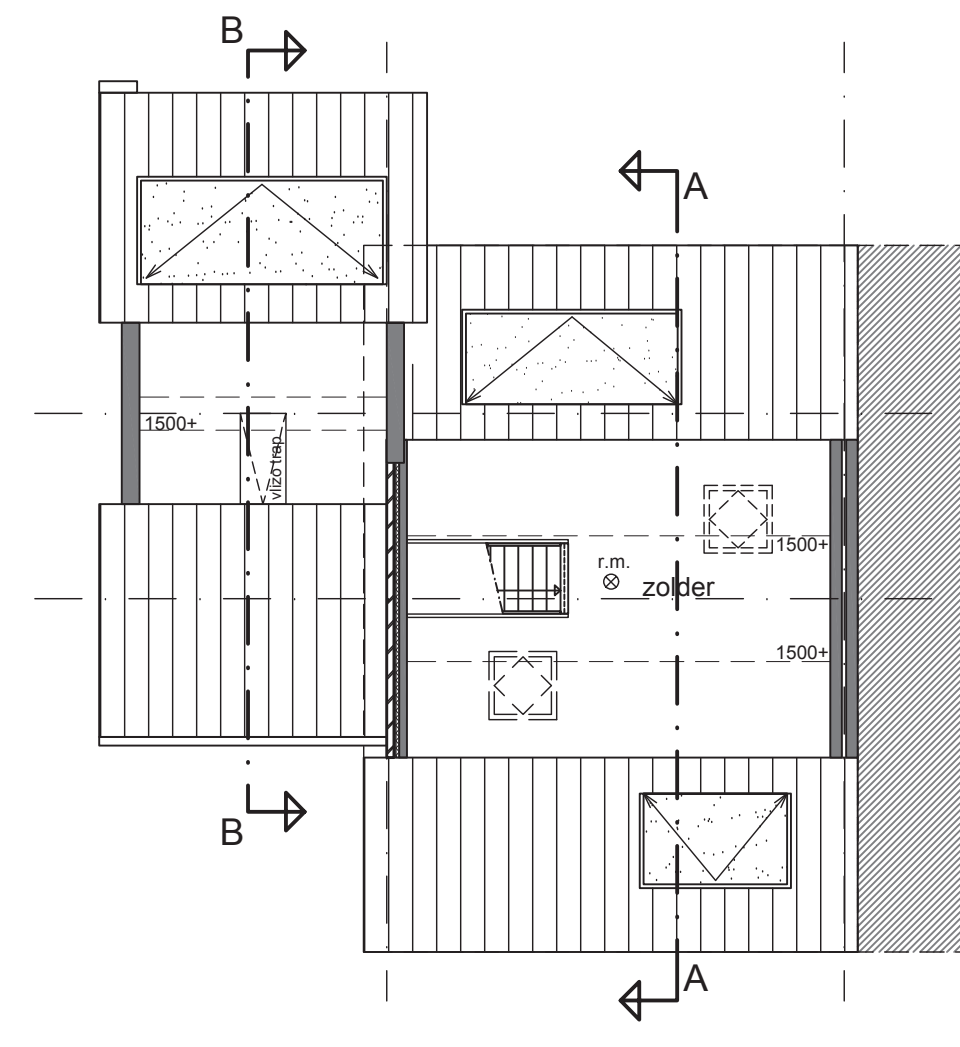


ZOLDER

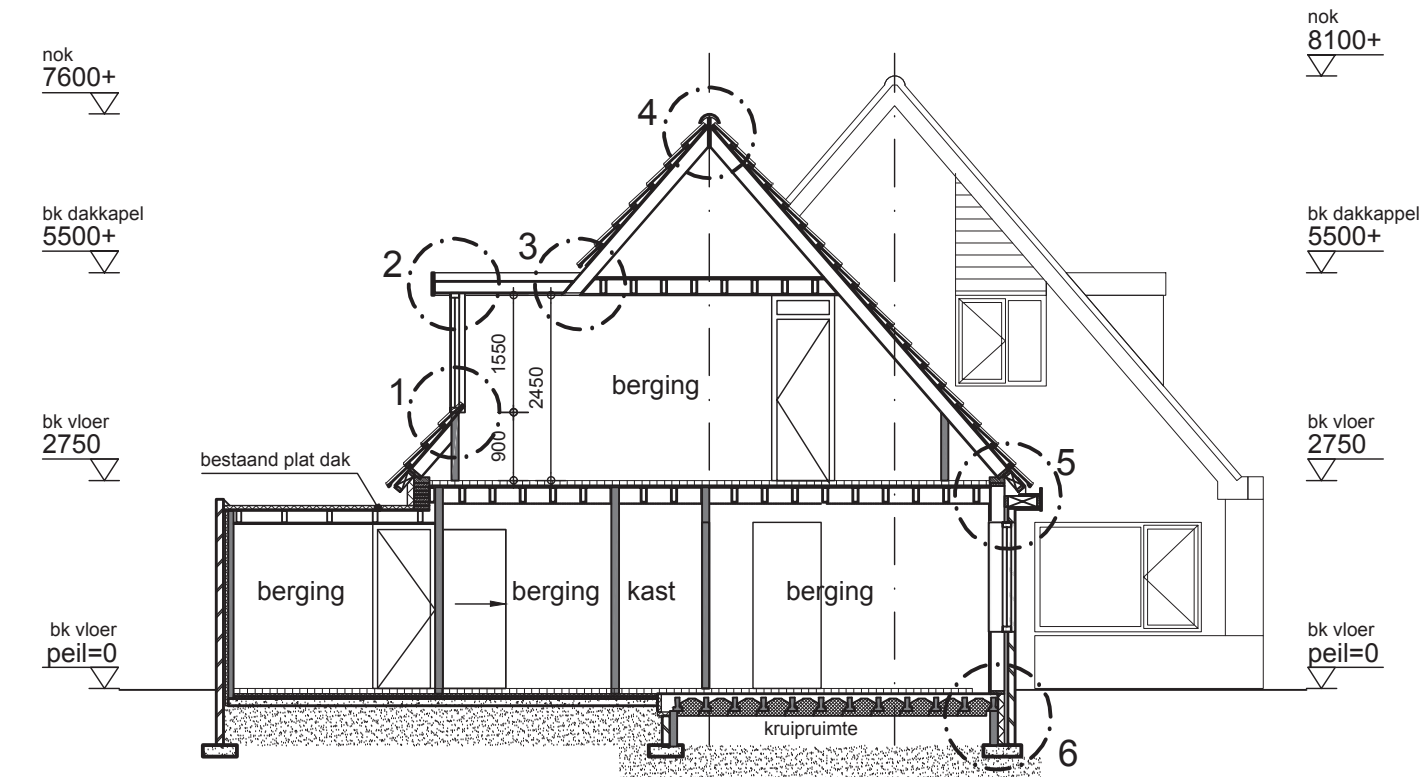


DOORSNEDE B-B

AFMETINGEN		
Bruto +P	inhoud	oppervlakt
bestaand	383 m ³	85,61 m ²
uitbreiding	114 m ³	15,23 m ²
totaal	497 m ³	100,84 m ²


Gemeente Texel .txl
Behoort bij besluit van
Burgemeester en Wethouders van Texel,
zaaknummer: 1391064
kenmerk document: Bijlage 2/3
Burgemeester en Wethouders van Texel,
namens dezen, de manager Dienstverlening,
mevrouw W. Velner

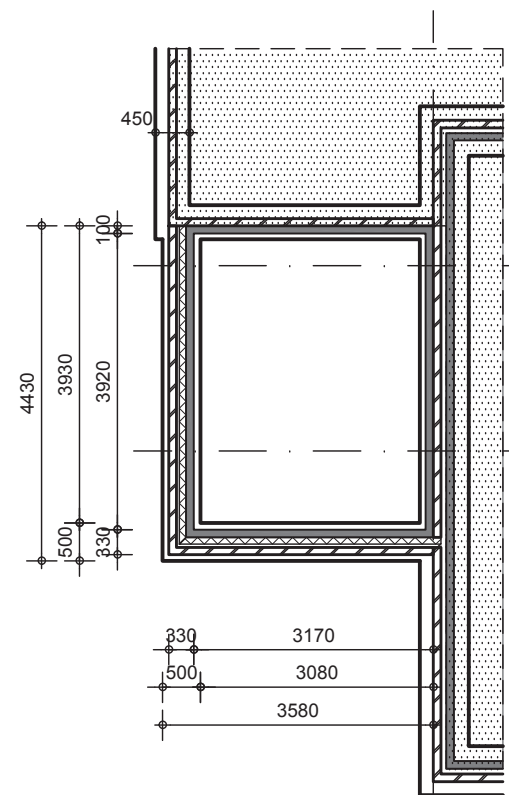


FUNDERING

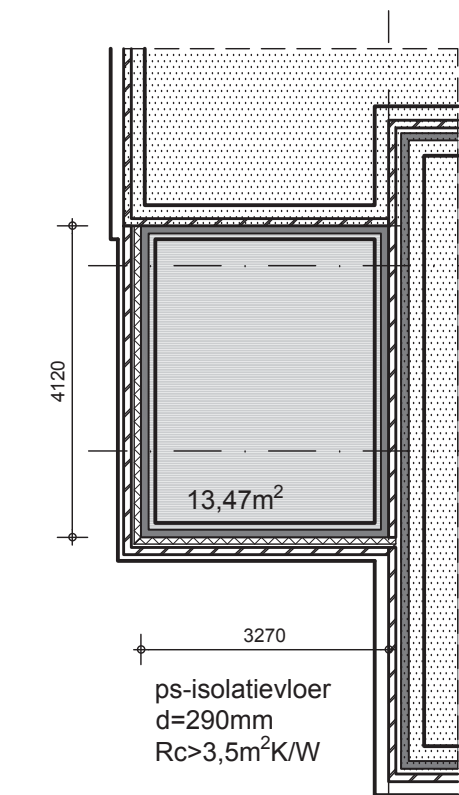

BEGANE GROND VLOER

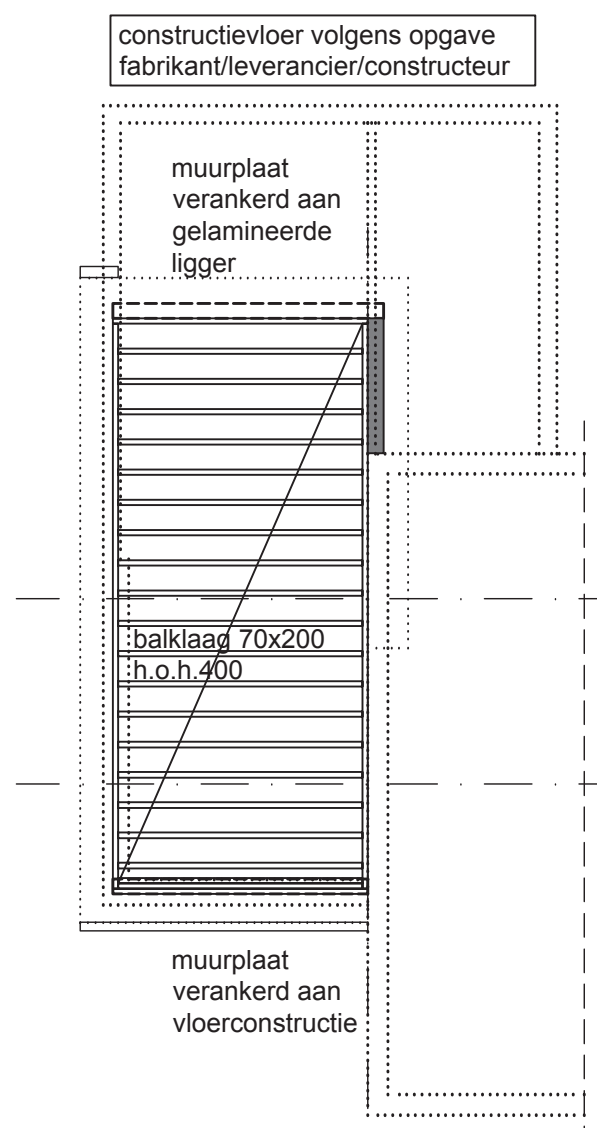


VERDIEPINGSVLOER

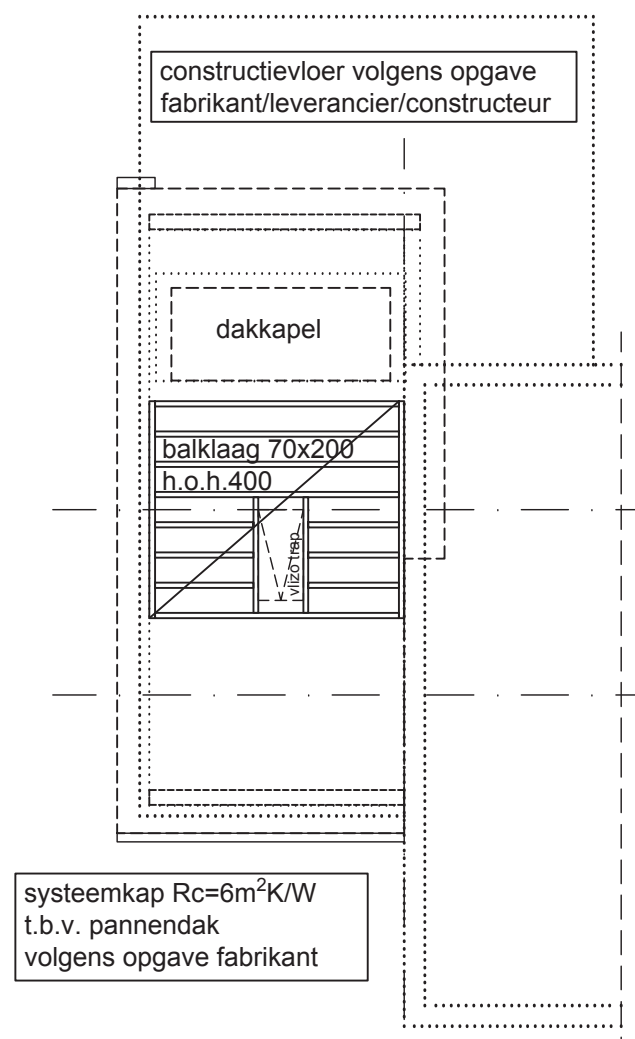

KAPPLAN

afz. toiletten ventilatie 7 liter/sec		
afz. badkamers ventilatie 14 liter/sec		
afz. keuken ventilatie 21 liter/sec		
ELEKTRA: volgens NEN 1010	VENTILATIE/ VERBRANDINGS- GASSEN volgens NEN 1078 / NEN 2757	Hang en Sluitwerk uitvoeren volgens PKM (politiekeurmerk)
GASAANSLUITING: volgens NEN 1078	gekoppelde 220v rookmeider conform NEN 2555 en voorzien van Noodstroomvoorziening	
CV INSTALLATIE: volgens NEN 1078	WARM & KOUDWATER: volgens NEN 806 / NEN 1006	
alle constructies/installaties zijn in principe aangegeven uitvoeren volgens opgave constructeur/installateur/fabrikant		WC/BADKAMER: vloer en wand geheel betegeeld.
alle constructies/installaties zijn in principe aangegeven uitvoeren volgens opgave constructeur/installateur/fabrikant		nieuwe beglazing min. Hr ++ U=1,2 o.g.
ÜBBINK" vloerventilatie-roosters aanbrengen volgens opgave fabrikant 1x (6 m ²) (muis en ratwerend)		verankeringen : (algemene opmerking) - De balken, muurplaten, spanten, kilkepers, gordingen, nok e.d. voldoende verankeren met de juiste verz. stalen balkankers, muurplaat en opwaai-ankers - Houten constructiedelen onderling verbinden met BAT - ijzers - Voor bevestiging de nodige passende stalen, verz. stalen, RVS en/of koperen nagels, slagschroeven, schroeven, nieten, houtdraadbouten, slotbouten met ring, moer en/of pluggen toepassen
materiaal gebruik: kleuren en materialen aanpassen aan bestaand		
maten in het werk controleren en vergelijken met gegevens constructeur/fabrikant/leverancier!		

SITUATIE
schaal 1:1000
gemeente Texel
gedeelte Den Burg
sectie N
nummer 1356

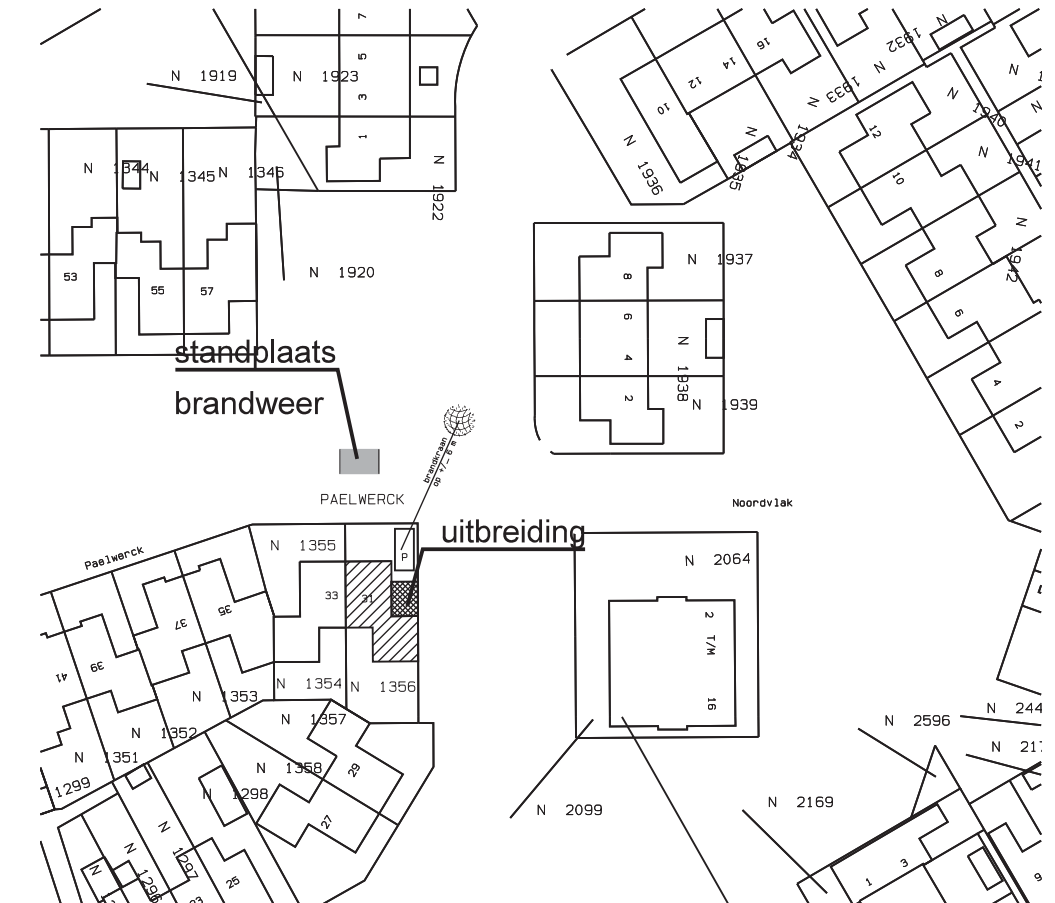

Deze tekening mag zonder onze schriftelijke toestemming
niet worden gekopieerd, gereproduceerd, aan derden ter inzage gegeven of voor namaak t.b.v. derden worden gebruikt.

Datum/Gew. 7 feb 2017	par. jt	Opdracht- gever:	Schaal 1:100
13 jun 2017	jt	Project: UITBREIDEN WOONHUIS aan de Paelwerck 31 te Den Burg - Texel	Werknummer: 1796
		Onderdeel: GEWIJZIGDE TOESTAND	Tekening blad: / datum:
			21

architectenburo louis uriot bv
Abbewaai 15
1791 WX Den Burg
tel. 0222-31 40 37
fax. 0222-31 01 77