


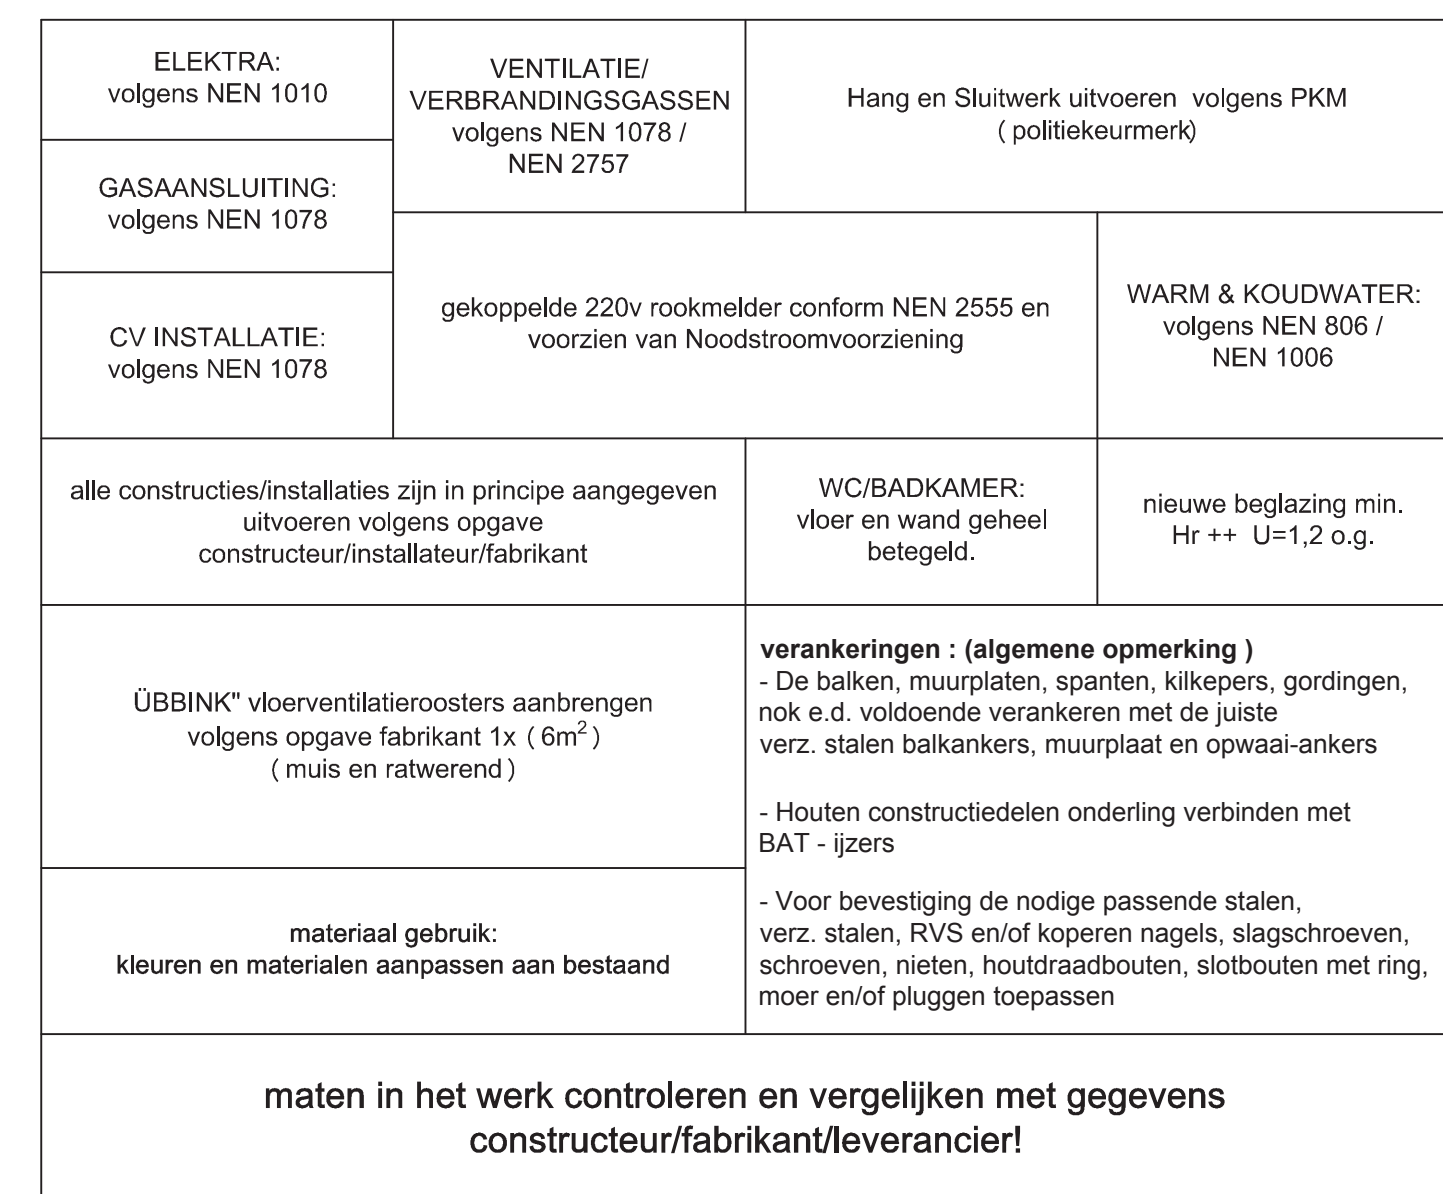

Gemeente Texel **.txl**

Behoort bij besluit van
Burgemeester en Wethouders van Texel,
zaaknummer: 1381064
kenmerk document: Bijlage 2/3
Burgemeester en Wethouders van Texel,
namens dezen, de manager Dienstverlening,
vrouw W. Velner

©deze tekening mag zonder onze schriftelijke toestemming
niet worden gekopieerd, gereproduceerd, aan derden ter inzage gegeven of voor namaak tbv. derden worden gebruikt

Datum/Gew.	par.	Opricht- gever:	Schaal 1:10
7 feb 2017	jt		
13 jun 2017	jt	Project: UITBREIDEN WOONHUIS	Werknummer:
		aan de Paelwerck 31 te Den Burg - Texel	1796
		Onderdeel: DETAILS	Tekening blad: / datum:
		-	22
		 architectenburo louis uriot bv Abbevaal 15 tel. 0222-31 40 37 1731 Vlot, Den Burg fax 0222-31 04 37	