




bestaande toestand

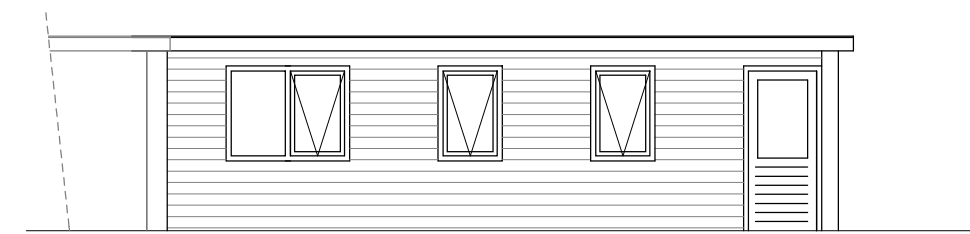


voorgevel bestaand

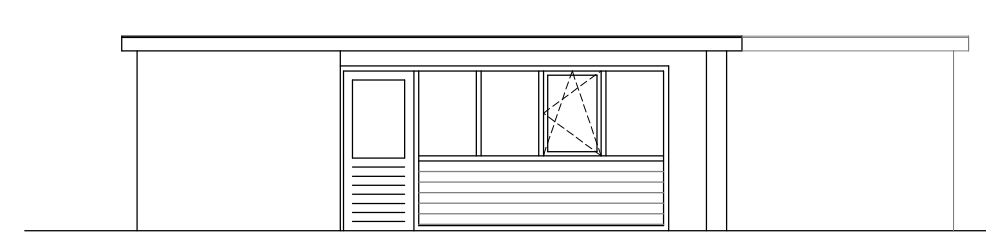

rechter zijgevel bestaand

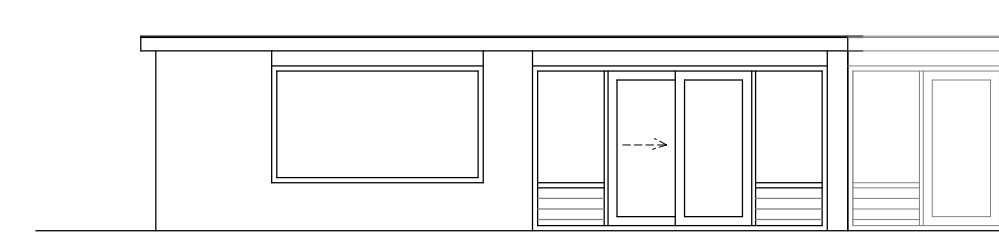

achtergevel bestaand

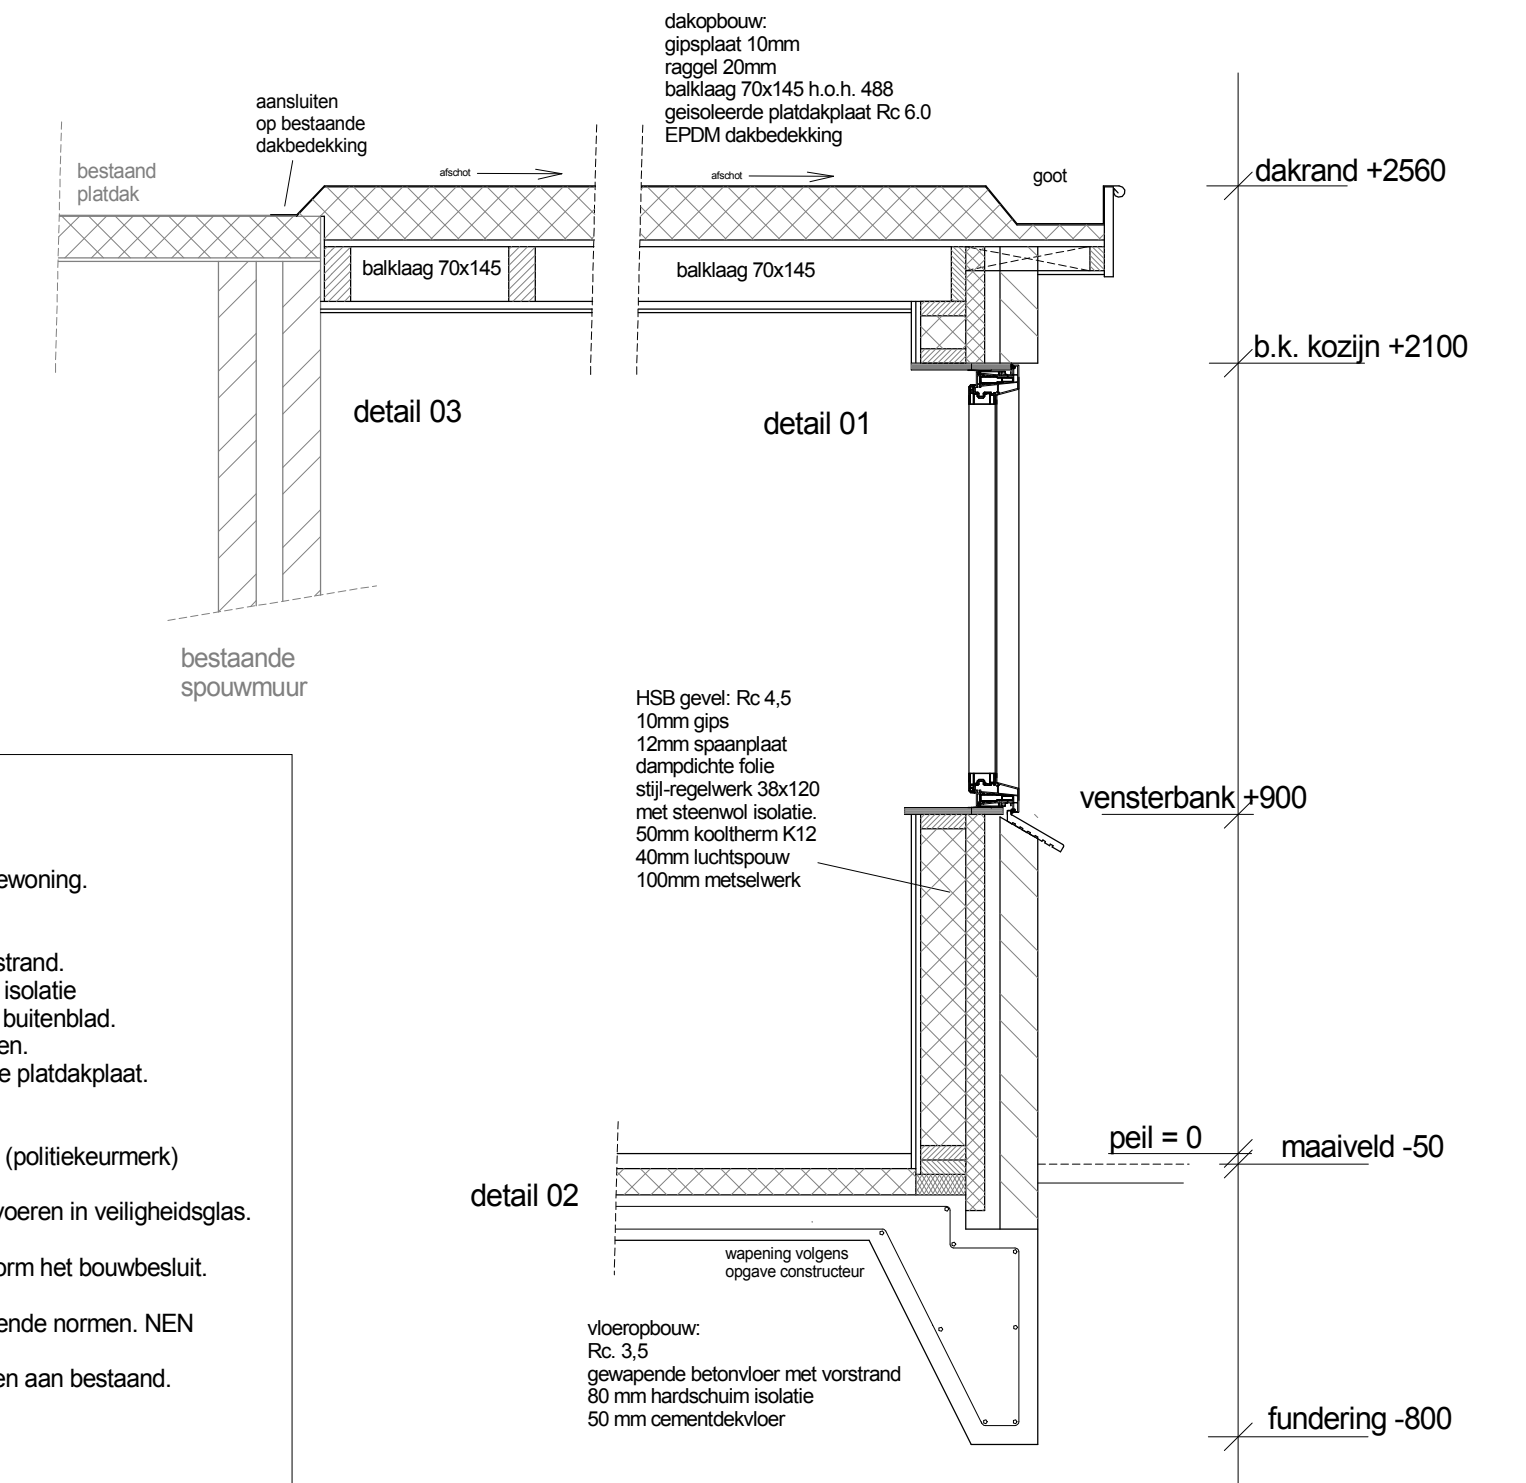

omschrijving

uitbouw van 26 m2 aan vakantiewoning.

opbouw:

- gewapende betonvloer met vorstrand.
- cementdekvloer op hardschuim isolatie
- +SB elementen met gemetseld buitenblad.
- hardhouten raam en deurkozijnen.
- houten balklaag met geïsoleerde platdakplaat.
- EPDM dakbedekking.

hang en sluitwerk volgens PKM (politiekeurmerk)


beglazing lager dan 850mm uitvoeren in veiligheidsglas.

alle constructies uitvoeren conform het bouwbesluit.


alle installaties volgens de geldende normen. NEN

kleuren en materialen aanpakken van bestaand.


maten in het werk controleren.

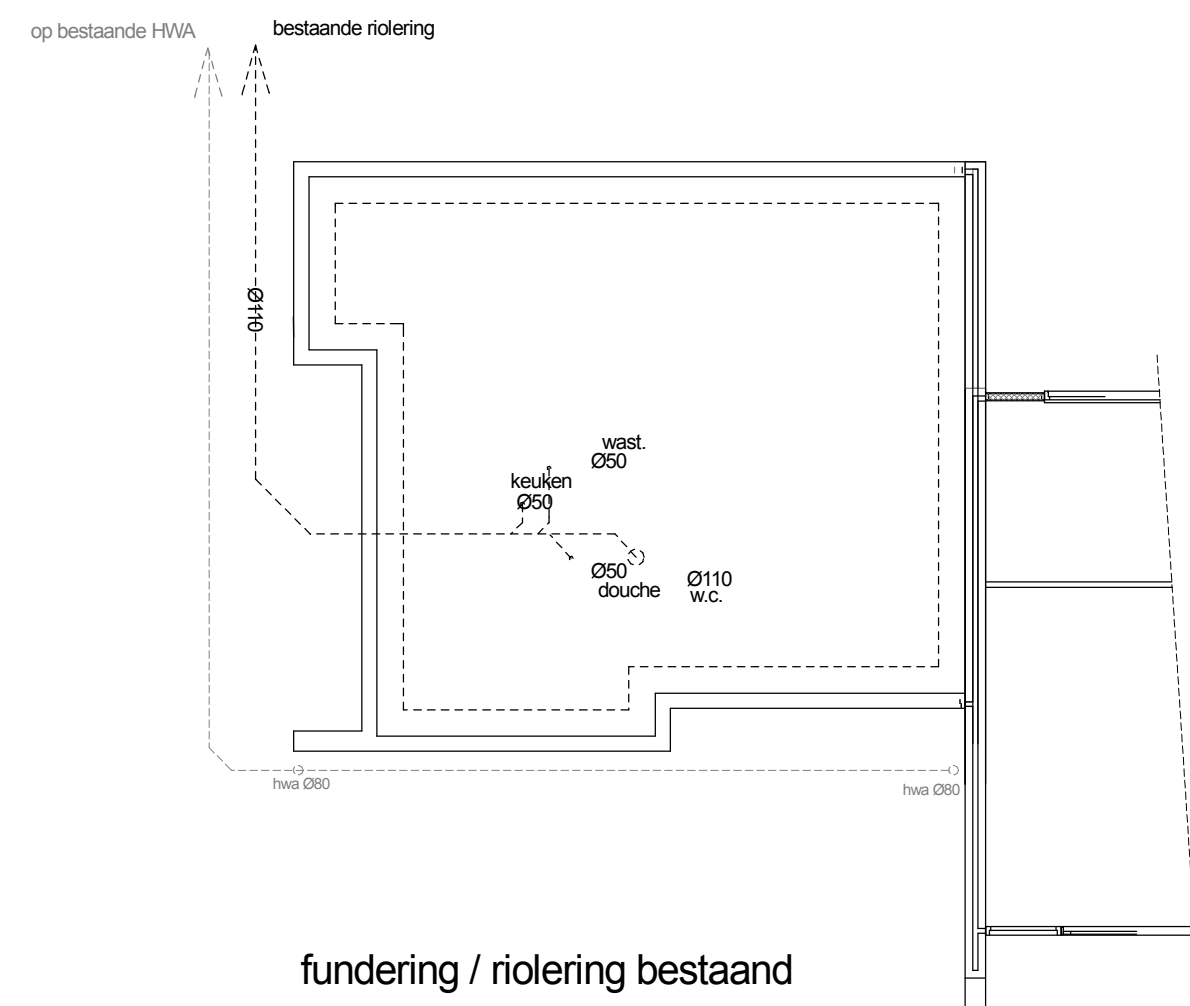

fundering / riolering bestand

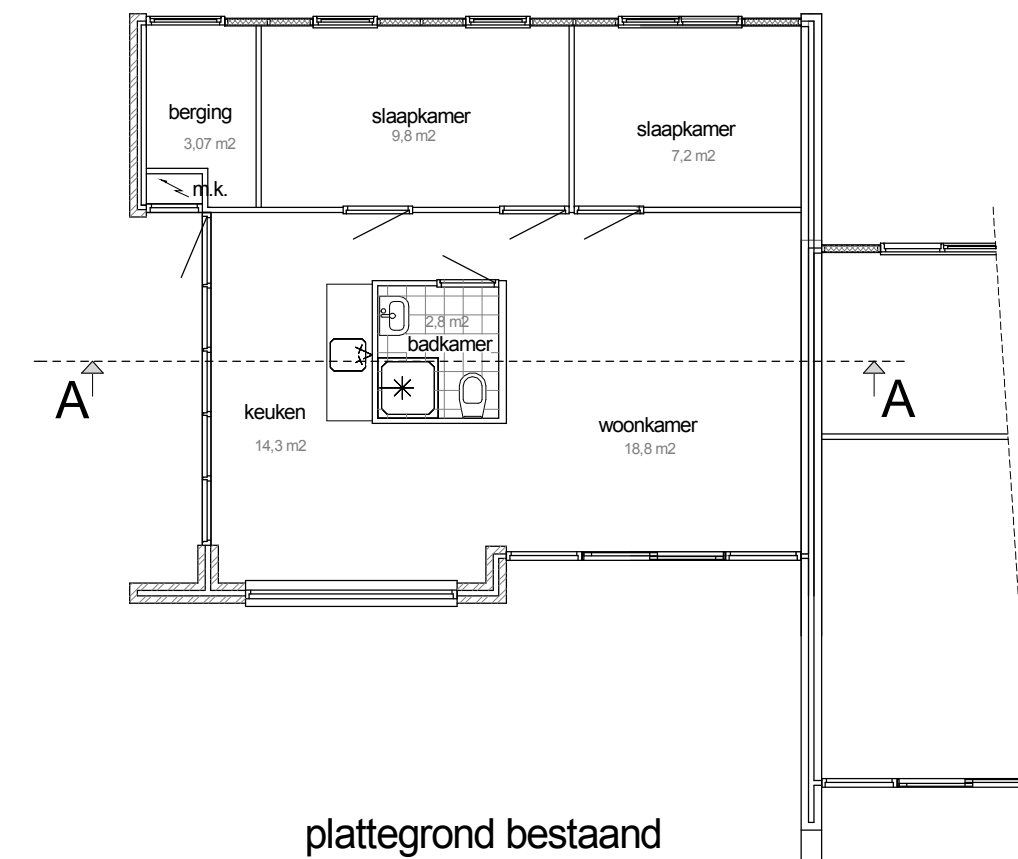


plattegrond bestaand

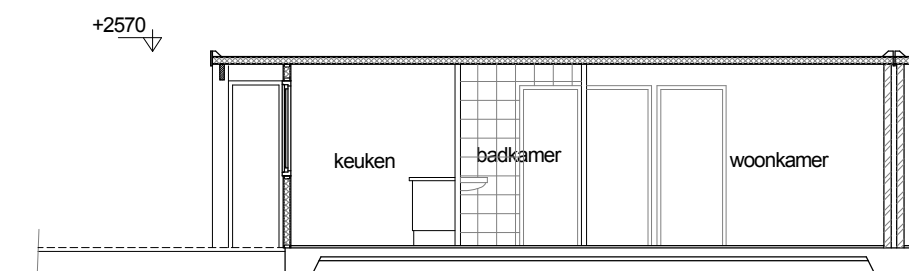


doorsnede A-A bestaand


gewijzigde toestand:

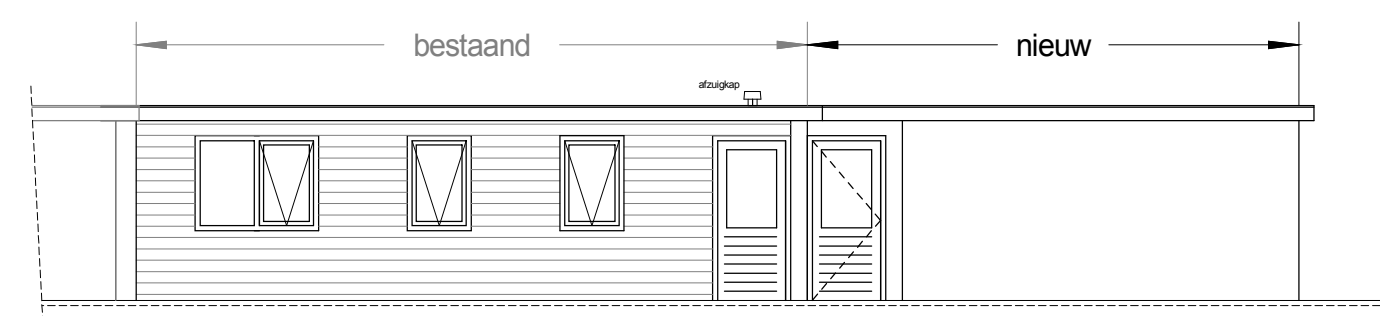

voorgevel gewijzigd

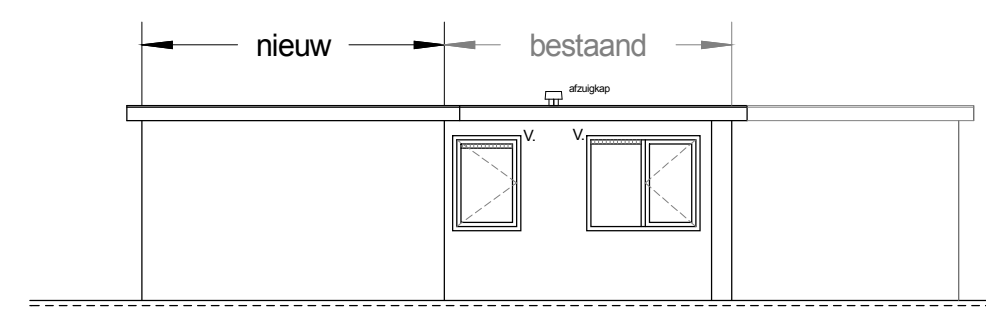

rechter zijgevel gewijzigd

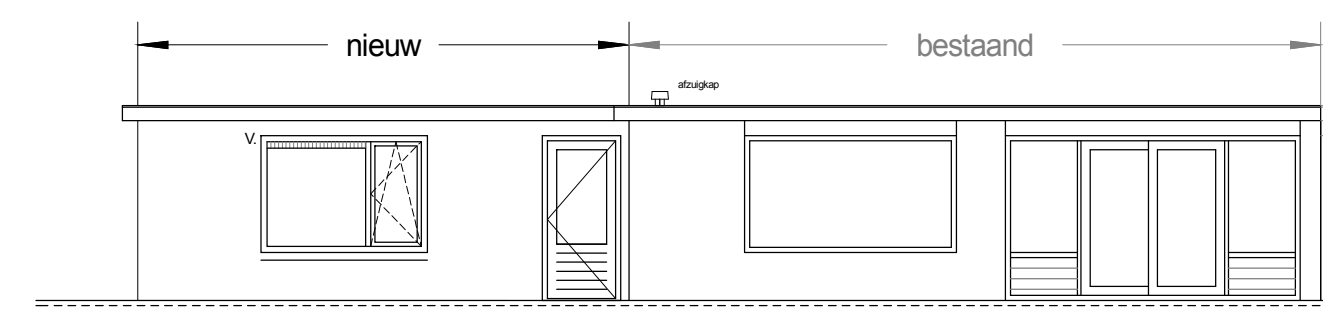


achtergevel gewijzigd

	bestaand	nieuw
Go	56 m2	80 m2
Vg	46 m2	60 m2


ventilatie: V.
waar aangegeven, ventilatierooster toepassen.
merk/type: DucoTon 10 'ZR'
Ventilatiecapaciteit bij 1 Pa per m 10,3 dm³/s

isolatie:	
vloer:	Rc 3,5
wanden:	Rc 4,5
dak :	Rc 6,0


renvooi:		
onderdeel	materiaal	kleur
gevels	metselwerk	rood (als bestaand)
kozijnen	kunststof	creme / wit
deuren	kunststof	creme / wit
dakrand	trespa	creme / wit
dakbedekking	EPDM	zwart

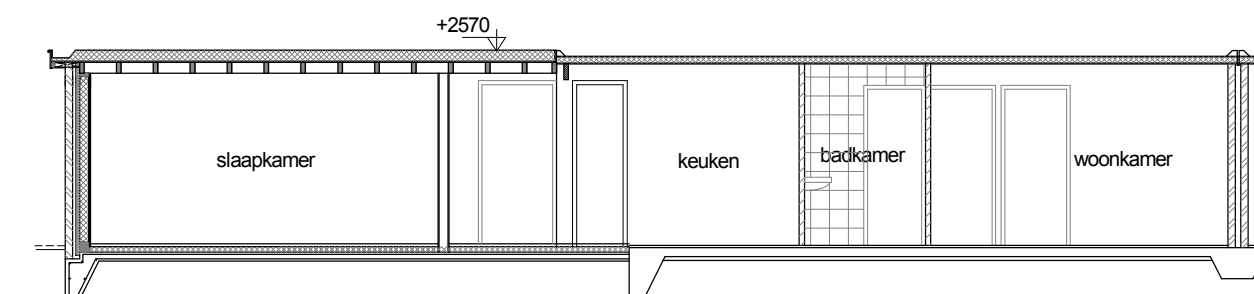


doorsnede A-A gewijzigd

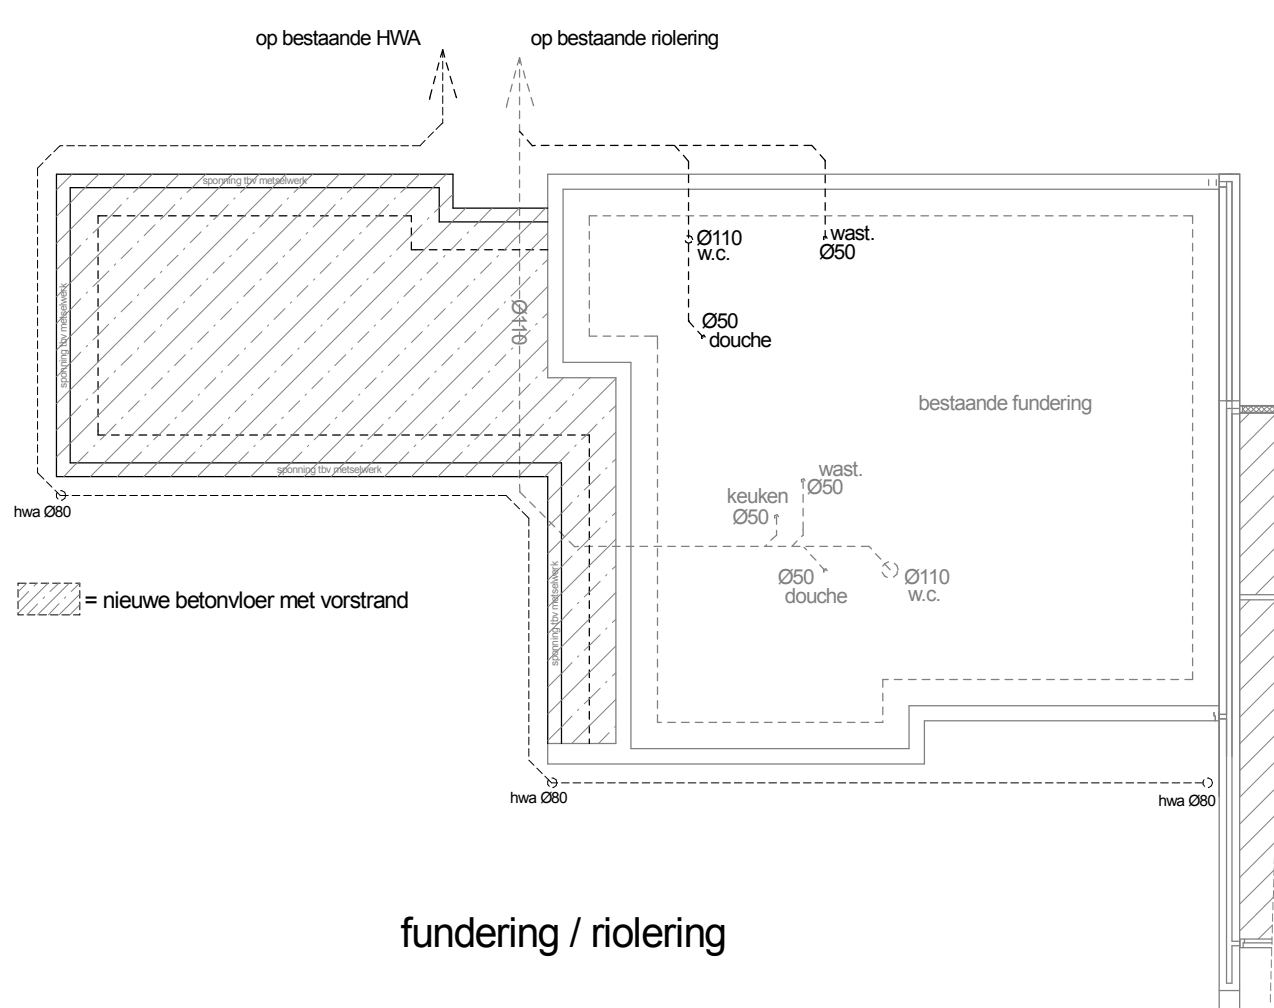

fundering / riolering

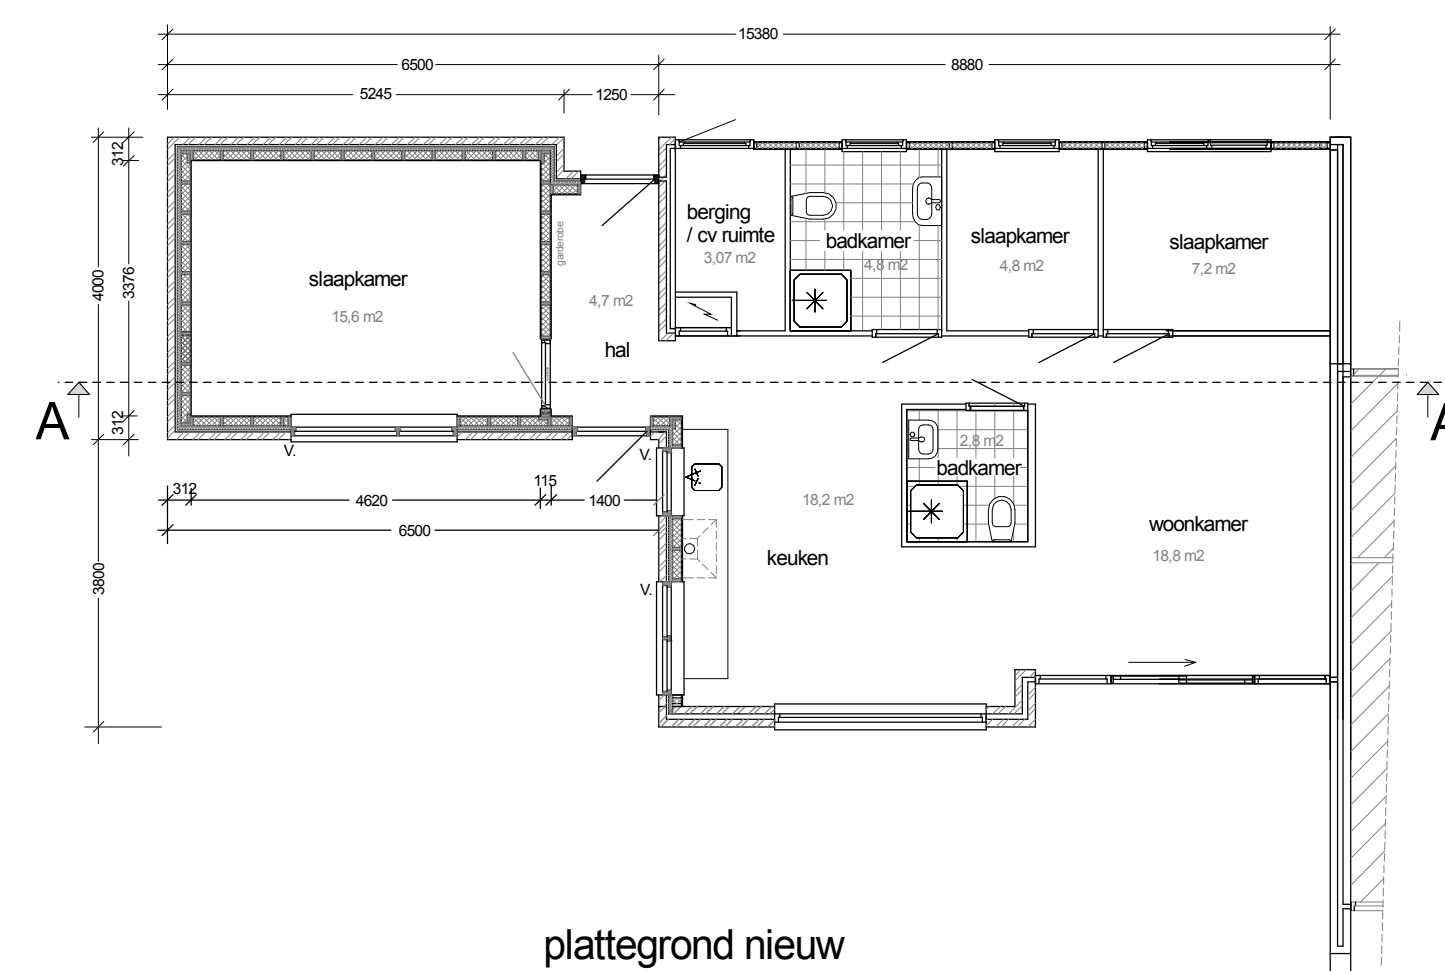

plattegrond nieuw
totaal oppervlakte: 95,3 m2

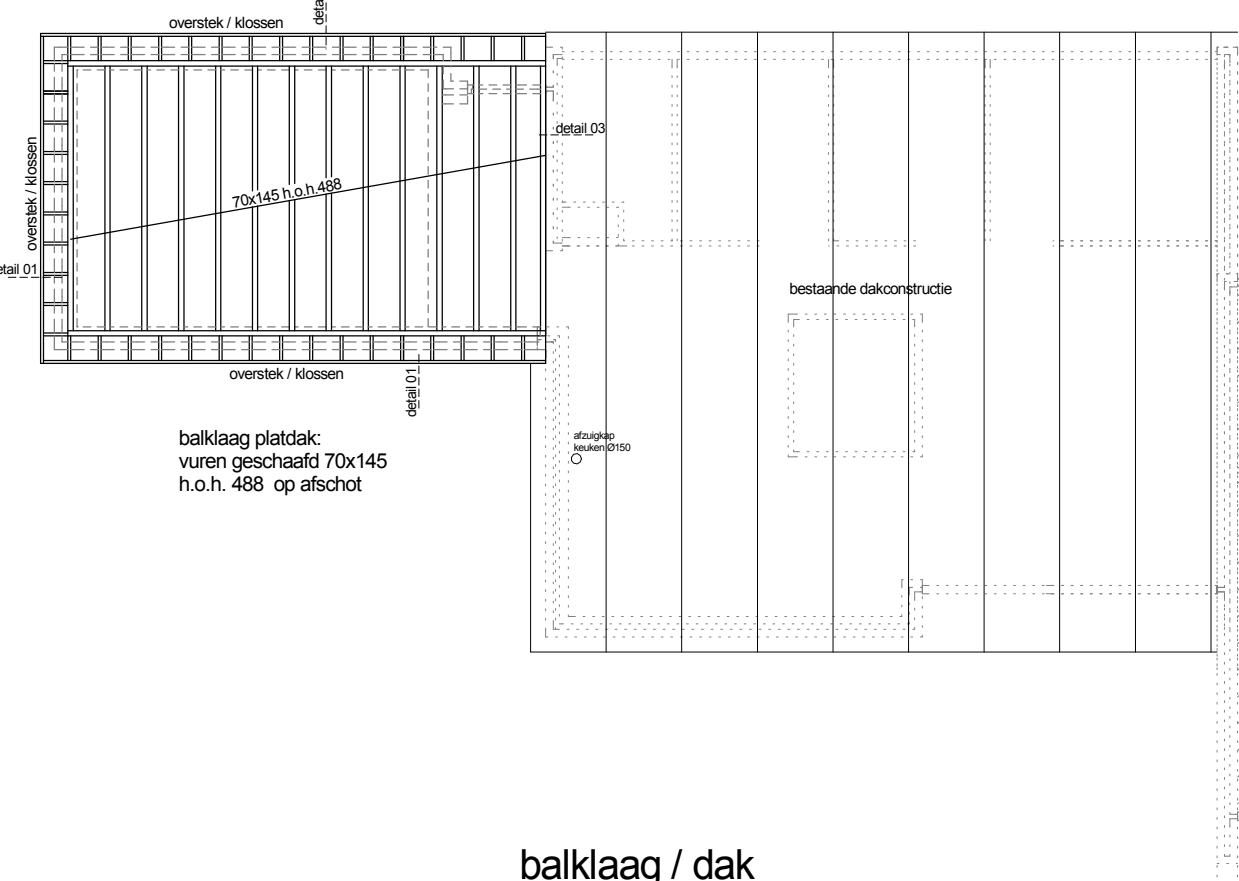

balklaag / dak



situatie bestaand

situatie gewijzigd

Datum/Gew.	Project : UITBOUW VAKANTIEWONING Gerritslenderdijkje 52 (Verste Coogh)
24-05-2017	
12-06-2017	opdrachtgever:
16-06-2017	
	onderdeel : Bestaande en gewijzigde tekening plattegronden , gevels , doorsnede 1:100 . details 1:20 . situatie :1:1000
project nr.: 17066 tek.nr. 01	Laagwaalderweg 47 1793 ED De Waal tel: 0222-310620 mail: info@bouwbedrijf.texel.nl  BOUW & TIMMERBEDRIJF TEXEL