



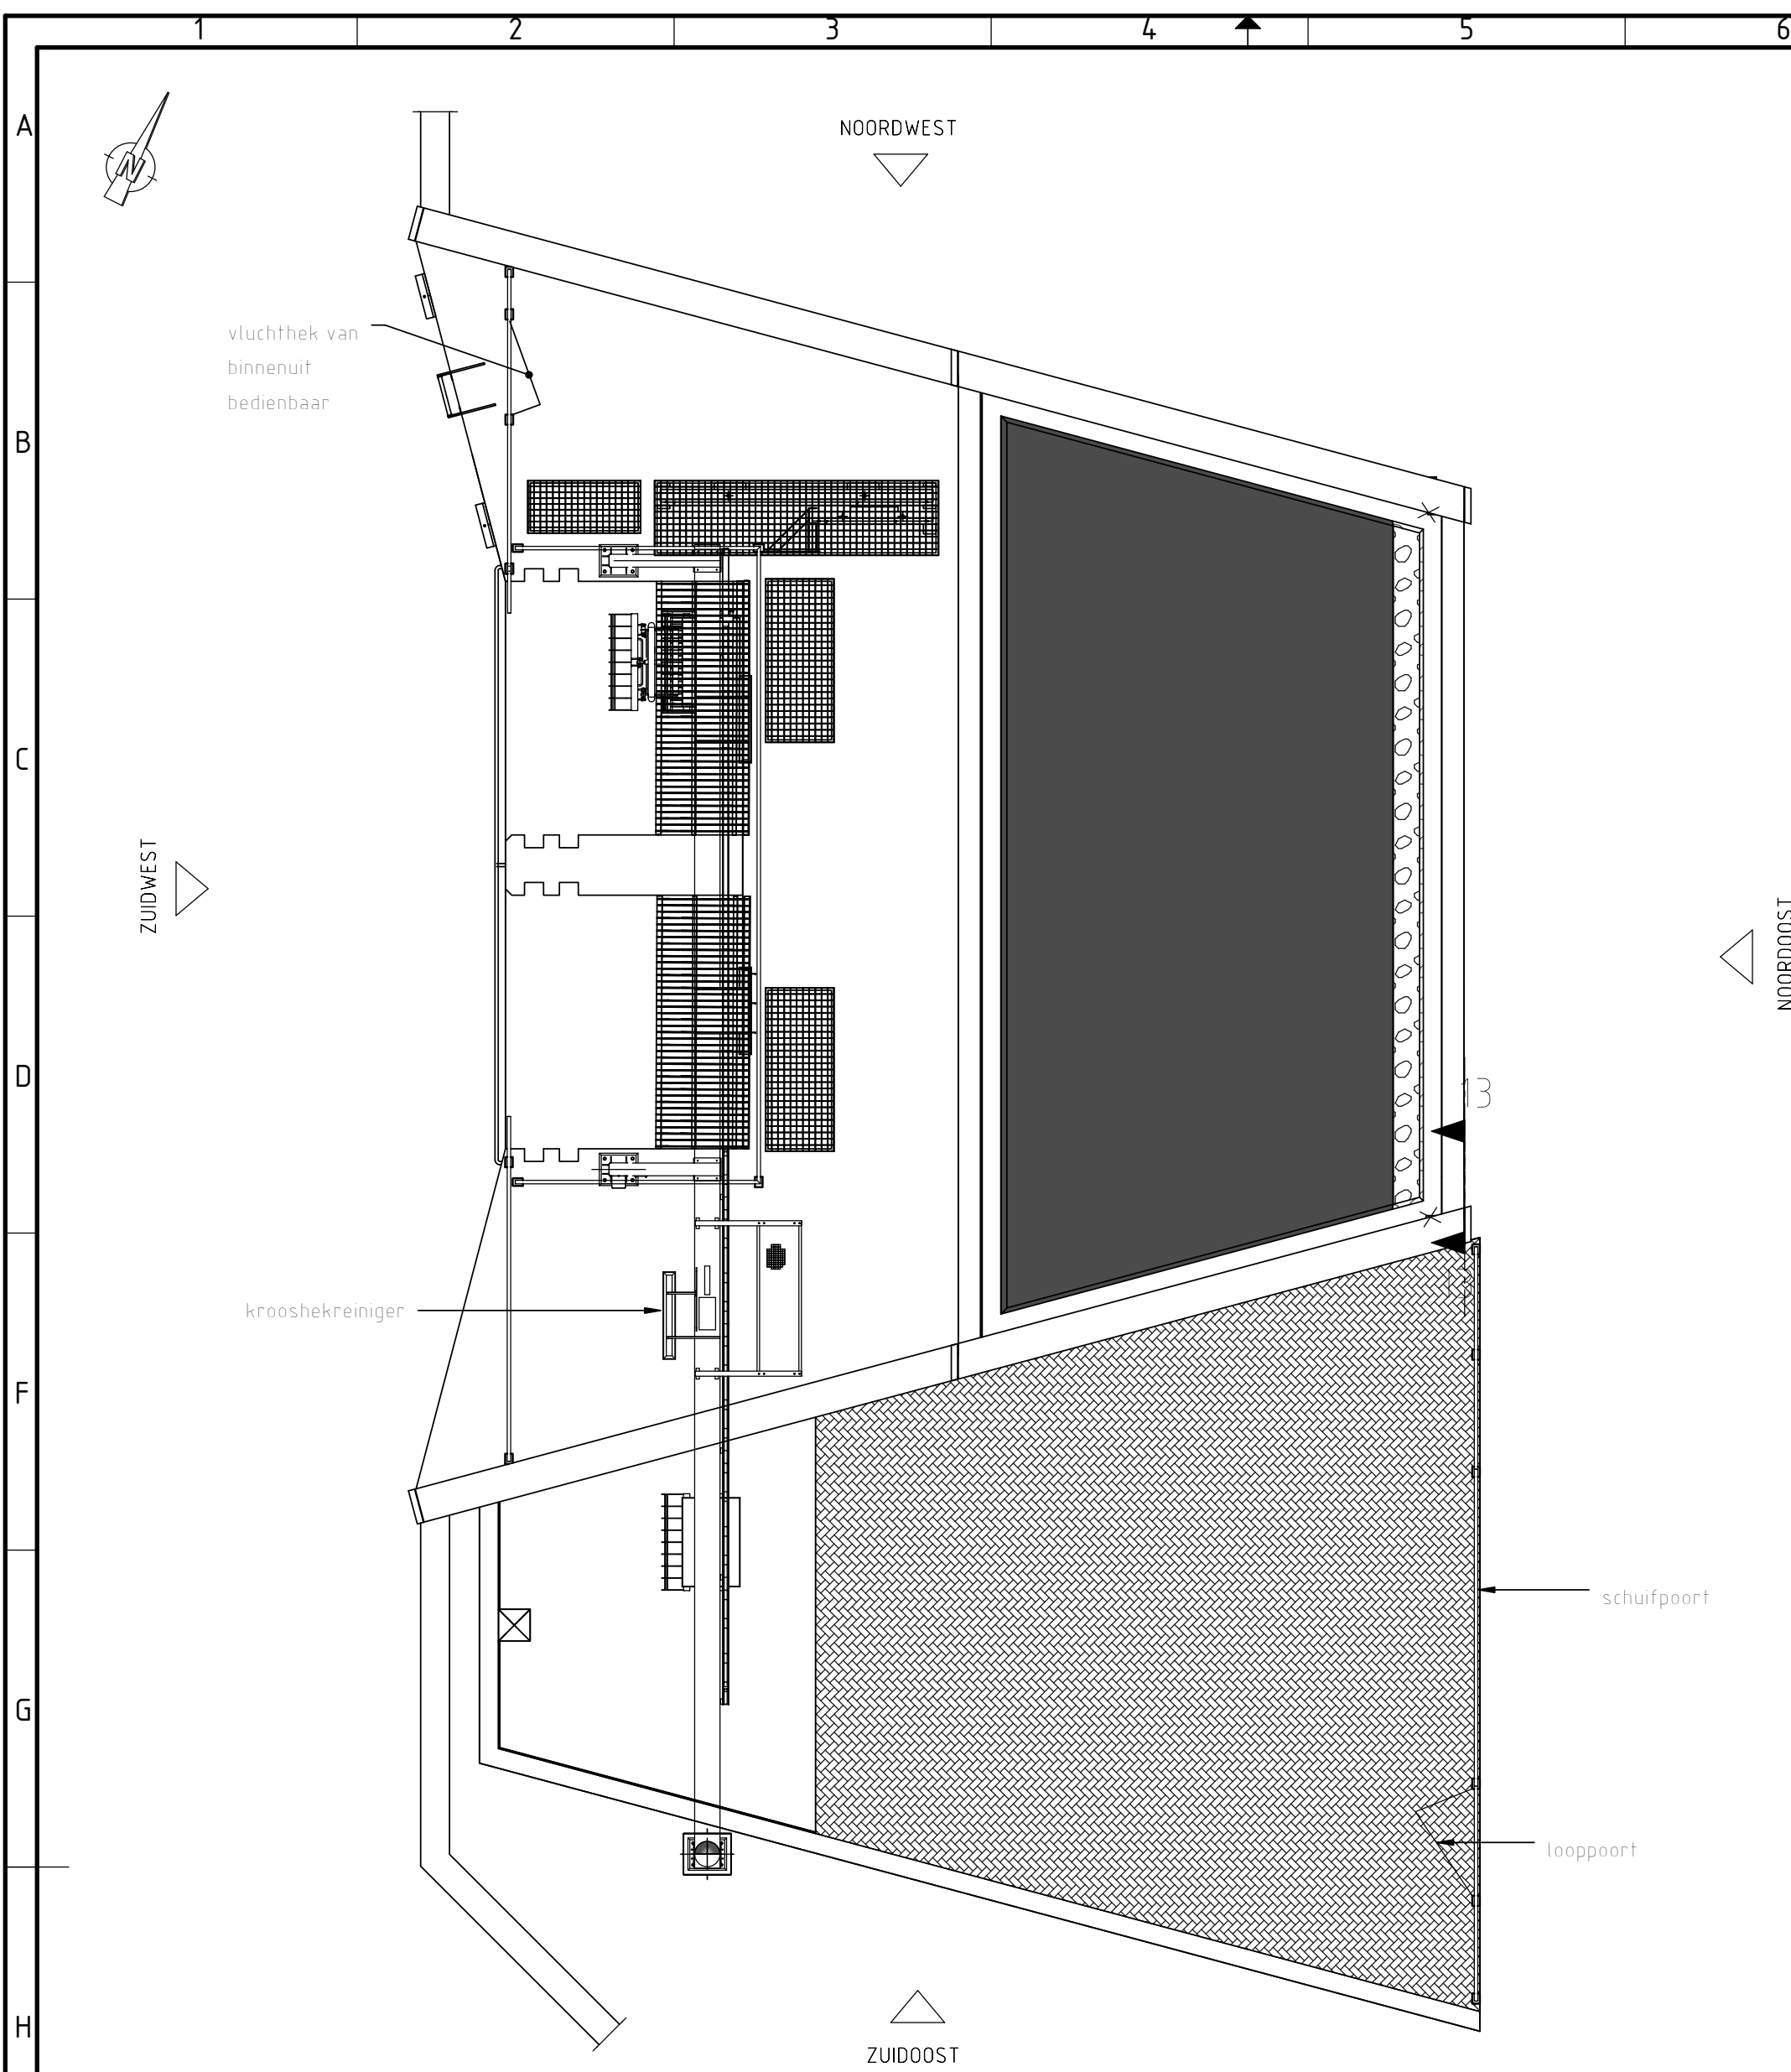


### BOVENBOUW

schaal: 1 : 100

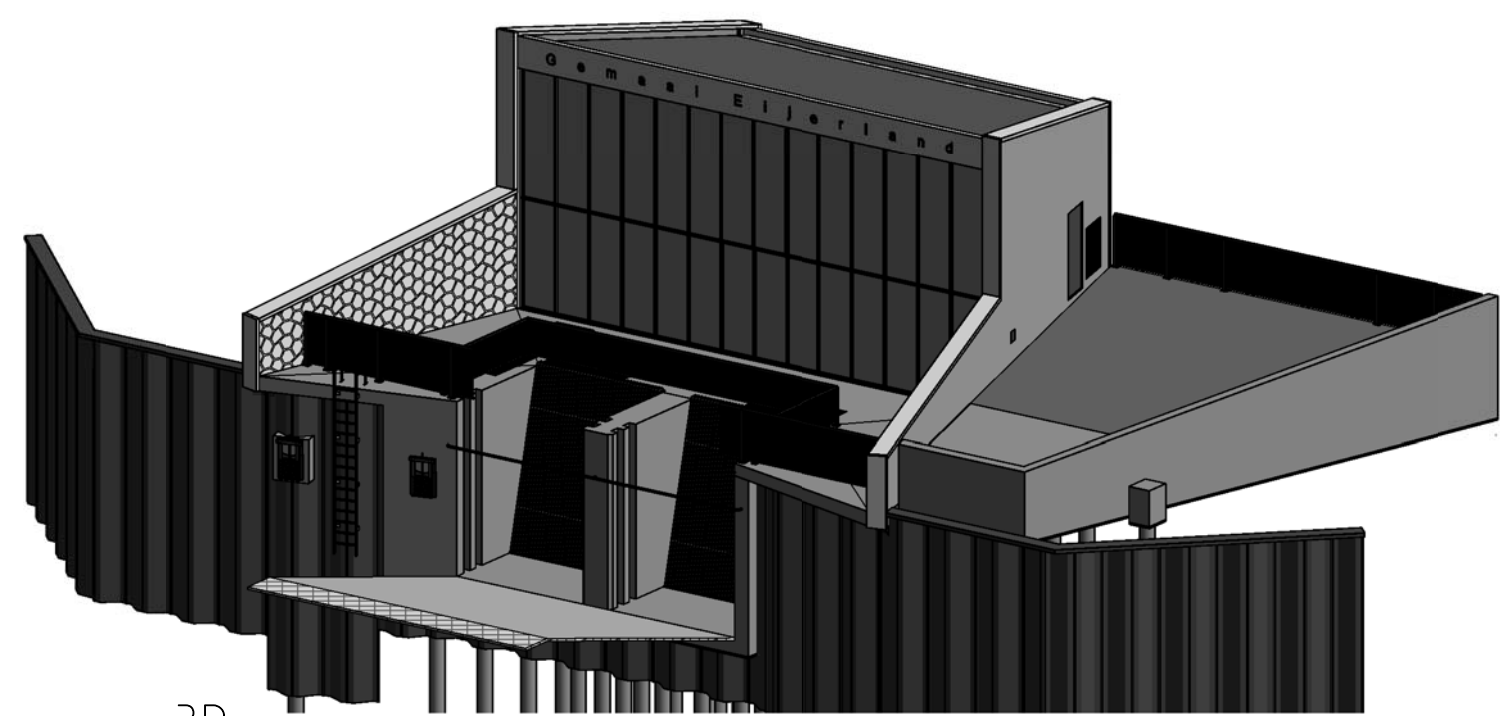


3D

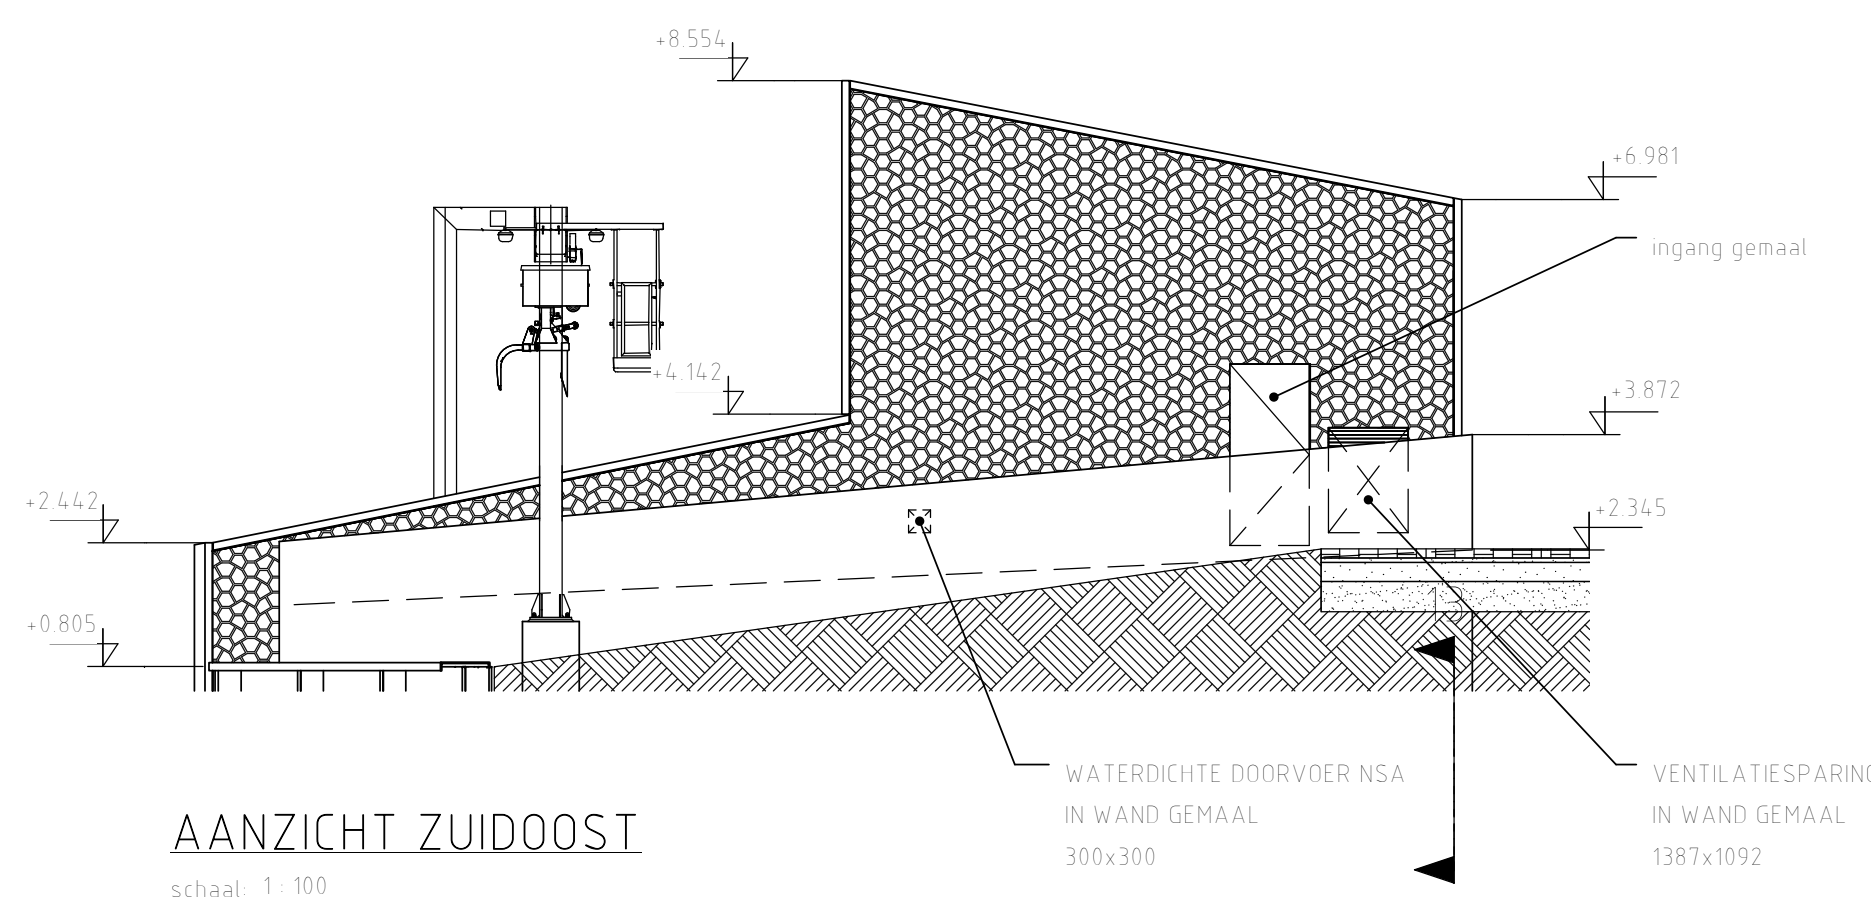


### AANZICHT ZUIDOOST

schaal: 1 : 100

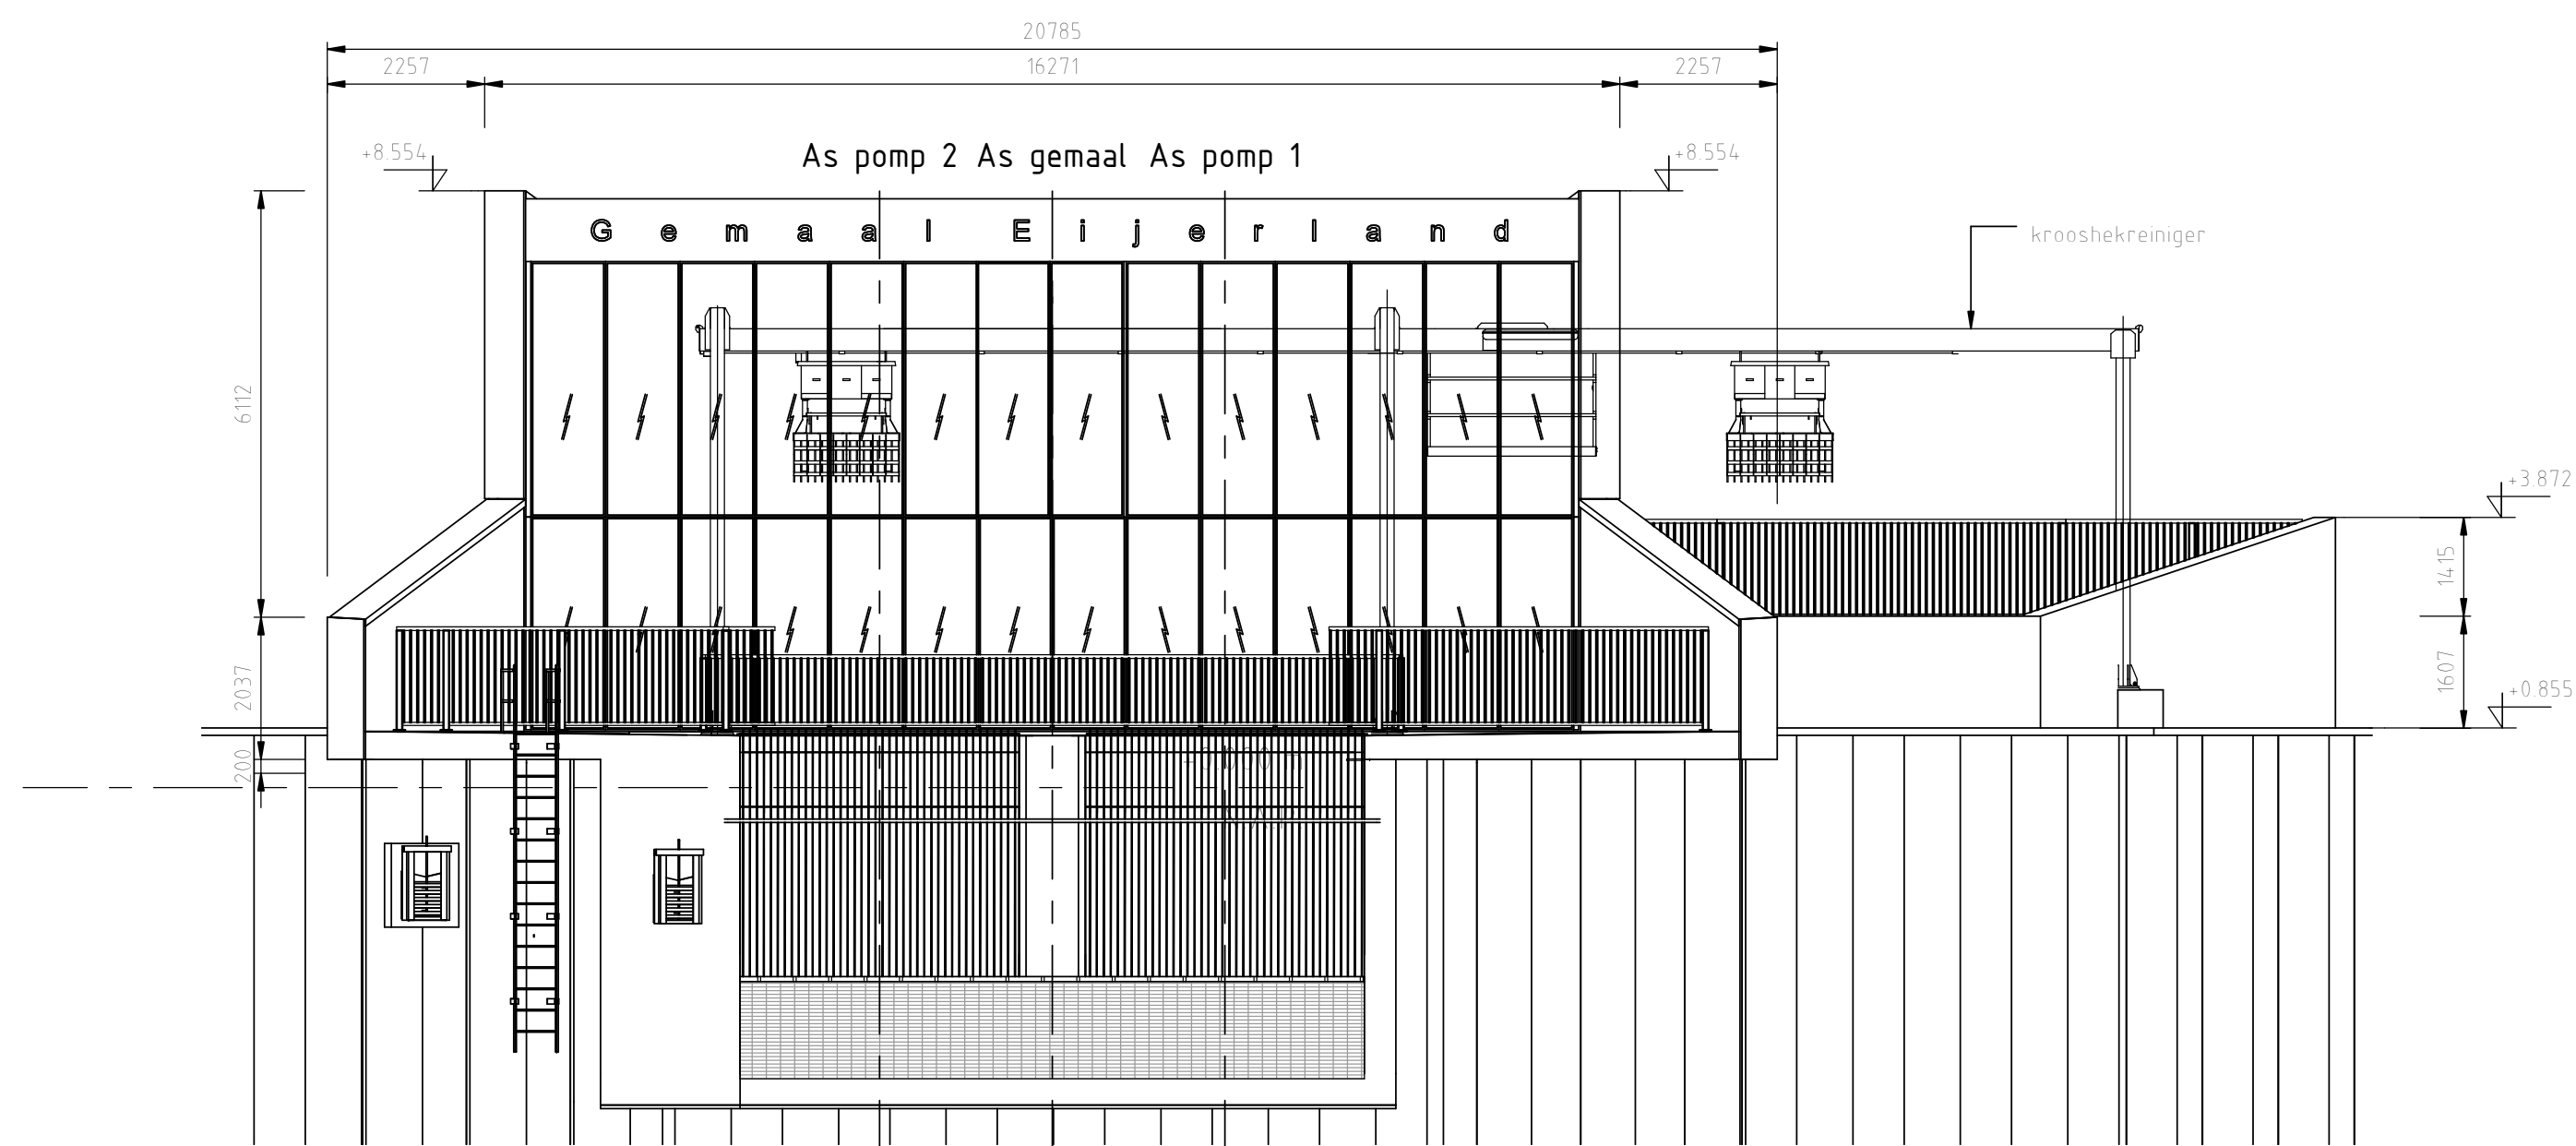

### AANZICHT ZUIDWEST


schaal: 1 : 100

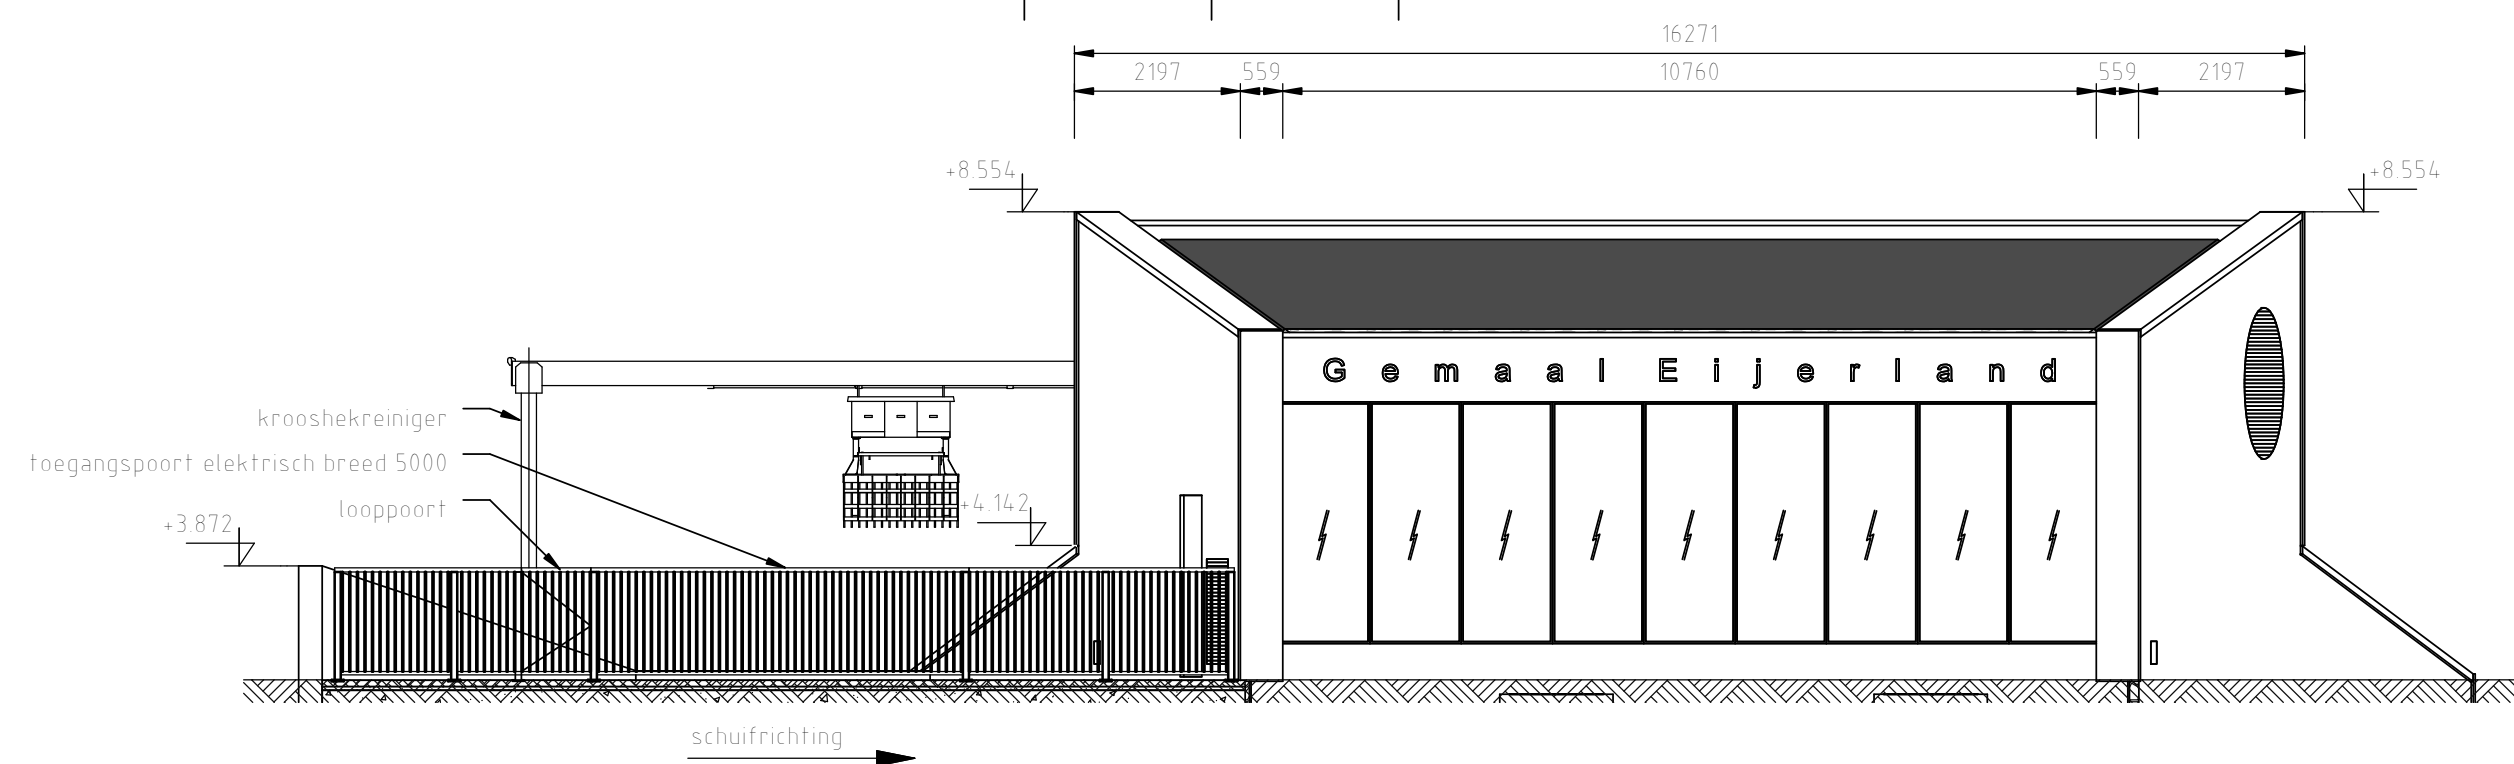

### AANZICHT NOORDOOST

schaal: 1 : 100

**Gemeente Texel .txl**  
Behoort bij besluit van  
Burgemeester en Wethouders van Texel,  
zaaknummer: 1342991  
kenmerk document: Bijlage 6/10  
Burgemeester en Wethouders van Texel,  
namens dezen, de manager Dienstverlening,  
mevrouw W. Velder

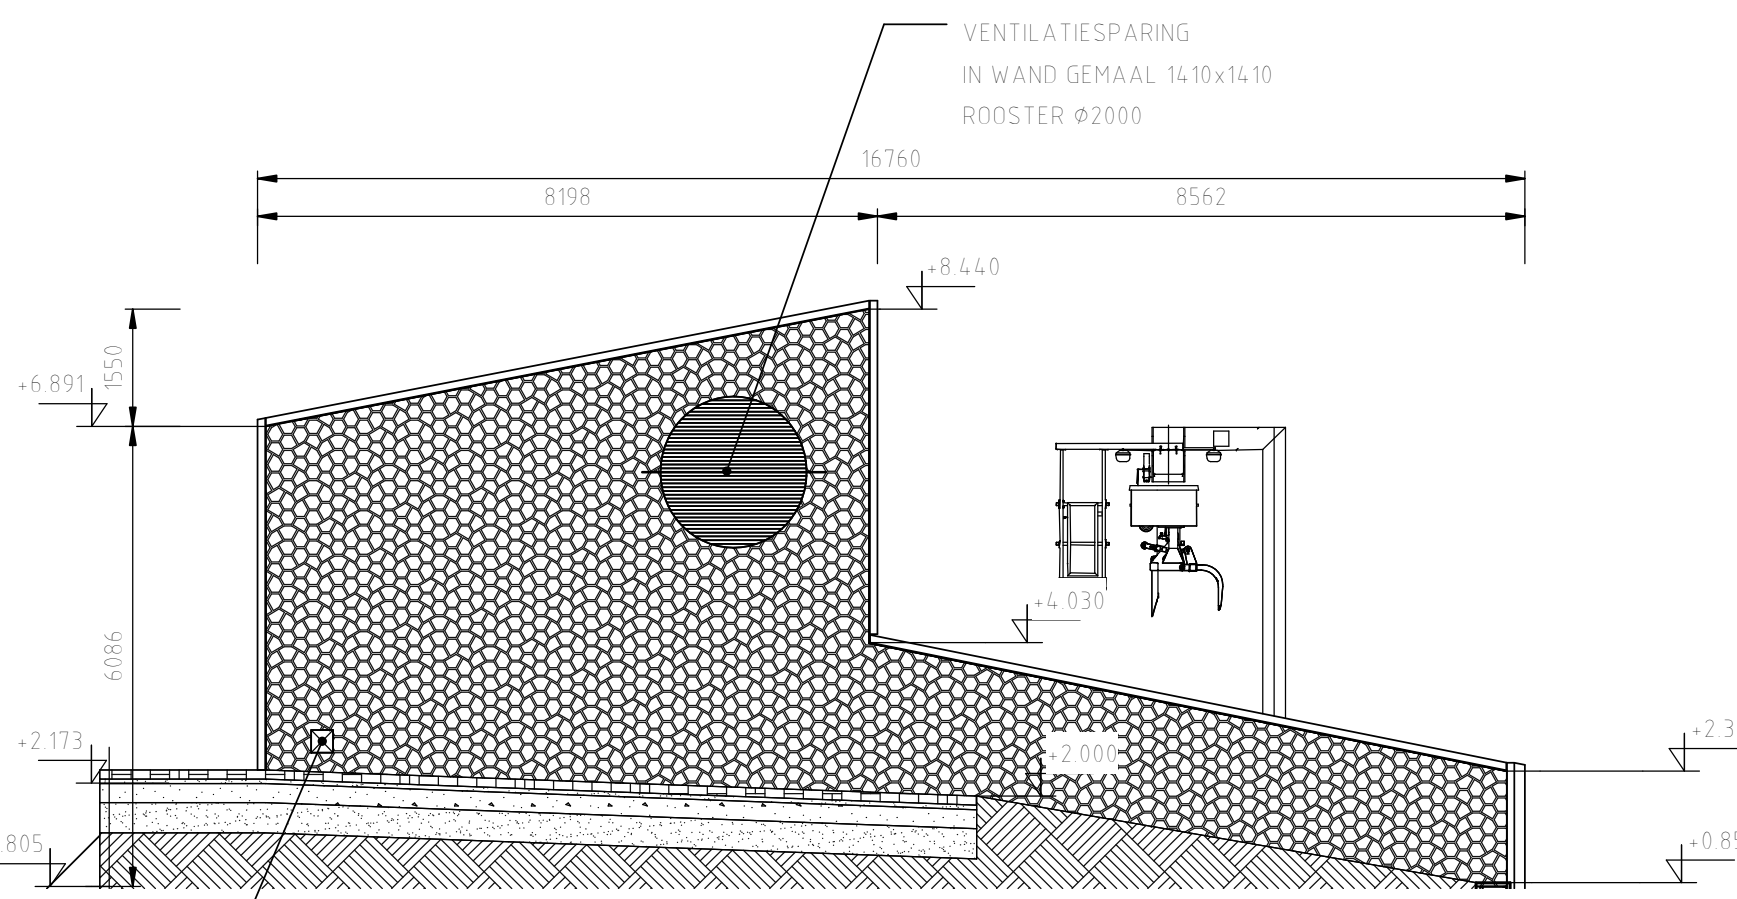

### AANZICHT NOORDWEST

schaal: 1 : 100

### MATERIALISATIE EN KLEURGEBRUIK

- wanden bekleden met basaltzulen 100/120, polygonaal vorm, specie antraciet
- puen en kozijnen uitvoeren in geanodiseerd aluminium, kleur blank
- beglazing geïsoleerd uitvoeren, kleur blank
- afdekking langsschijven en boelboorden uitvoeren in prefab beton
- dak voorzien van sedum dakbekleding
- krooshek uitvoeren in verzinkt staal
- krooshekreiniger, kolommen en rails uitvoeren in thermisch verzinkt staal
- hek- en leuningwerk in RAL 7001
- roosters in RAL 7016
- zijdeur RAL 7016
- beton voorzien van anti graffiti coating

### ALGEMEEN:

- maten in MM, tenzij anders aangegeven
- hoogtematen in M tov. NAP
- coördinaten in M t o v. RD
- maatvoering in bestaande situatie ter plaatse controleren
- vellingkanten 20x20
- werkvloer dik 50
- basaltzulen 100/120 doorzetten tot 500 onder maaiveld
- rest vuil metselwerk

|                                                                                       |            |                                                                                          |               |                                                     |                                          |
|---------------------------------------------------------------------------------------|------------|------------------------------------------------------------------------------------------|---------------|-----------------------------------------------------|------------------------------------------|
| D                                                                                     | 10-04-2017 | HRU                                                                                      | BEE           | BEE                                                 | Sparingen zuidoostgevel + trap gewijzigd |
| C                                                                                     | 13-03-2017 | HRU                                                                                      | BEE           | BEE                                                 | Mussenkasten vervallen                   |
| B                                                                                     | 10-03-2017 | HRU                                                                                      | BEE           | BEE                                                 | Diverse Wijzigingen TFD                  |
| A                                                                                     | 25-01-2017 | HRU                                                                                      | BEE           | BEE                                                 | Diverse Wijzigingen                      |
| Revisie                                                                               | Datum      | Getekend                                                                                 | Gecontroleerd | Vrijgegeven                                         | Wijzigingen                              |
| WIJZIGINGSBEHEER DOCUMENT HISTORIE                                                    |            |                                                                                          |               |                                                     |                                          |
| Opdrachtgever:                                                                        |            | Project:<br><b>Dijkversterking Waddenzeedijk Texel</b>                                   |               |                                                     |                                          |
|  |            | Opdrachtgever:<br><b>HHNK-HWPB</b>                                                       |               |                                                     |                                          |
| Ines Schenckendriehag<br>Hollands<br>Noorderkwartier                                  |            | Tekeningomschrijving:<br><b>Gemaal Eijerland DO<br/>Gevelaanzichten</b>                  |               |                                                     |                                          |
| Opdrachtnummer:                                                                       |            | Getek.: <b>AJS</b> Doc. Type: <b>TEKENING</b> Doc. Nr.:      Status: <b>Definitief D</b> |               |                                                     |                                          |
|  |            | Gecontroleerd: <b>BEE</b>                                                                |               | Proj.Nr: <b>1235412</b> Schaal: <b>Zie tekening</b> |                                          |
|                                                                                       |            | Vrijgave: <b>BEE</b>                                                                     |               | Tekeningnummer:      Blad: <b>1 / 1</b>             |                                          |
|                                                                                       |            | Datum: <b>19/12/2016</b>                                                                 |               | <b>125</b> Revisie:                                 |                                          |