
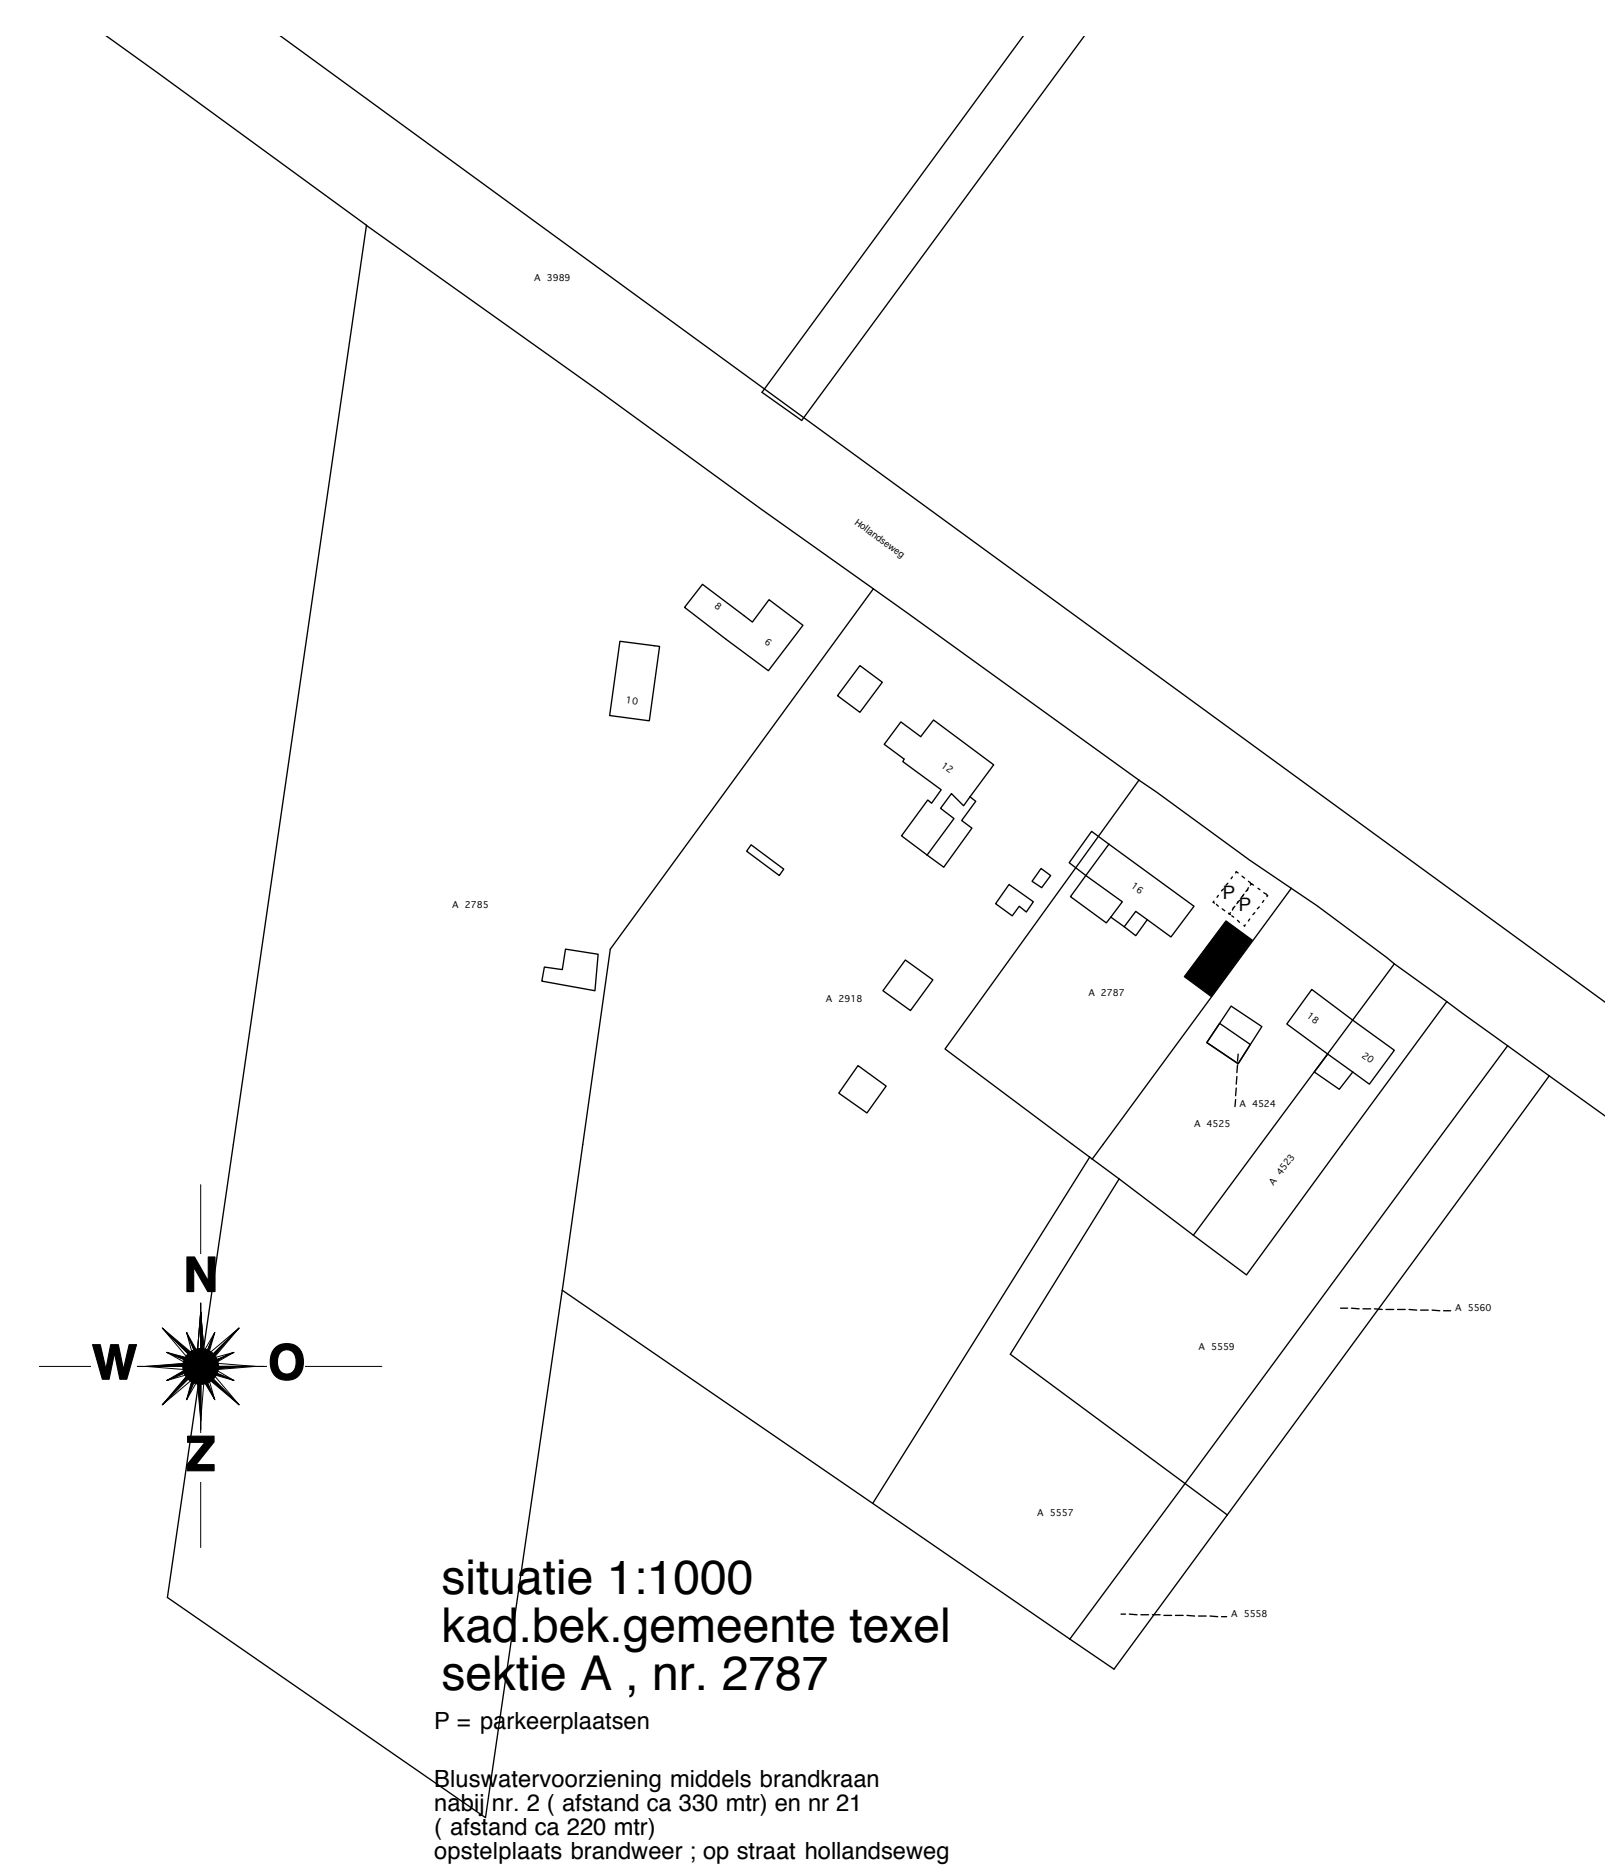


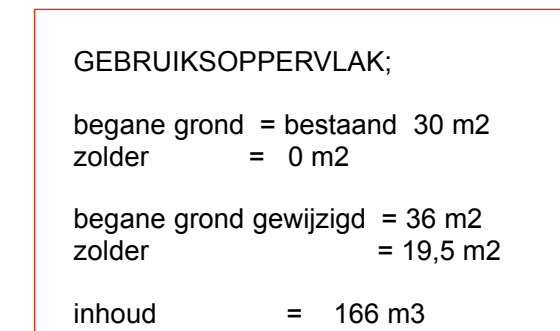

<u>WARM- + KOUDWATER</u> - n.v.t. <u>KOUDWATER</u> - n.v.t.	<u>CV INSTALLATIE</u> n.v.t.
<u>ELEKTRA</u> volgens NEN 1010	<u>GASAANSLUITING</u> n.v.t.

opdrachtgever:	plattegrond,gevels doorsnede nieuw 1 :100 principe detail-drs 1 : 20 situatie 1 :1000	dd: 27-02-2017
		gear: 12-07-2017 25-07-2017 15-08-2017
		werknummer 16-262
		tekeningnummer B1