



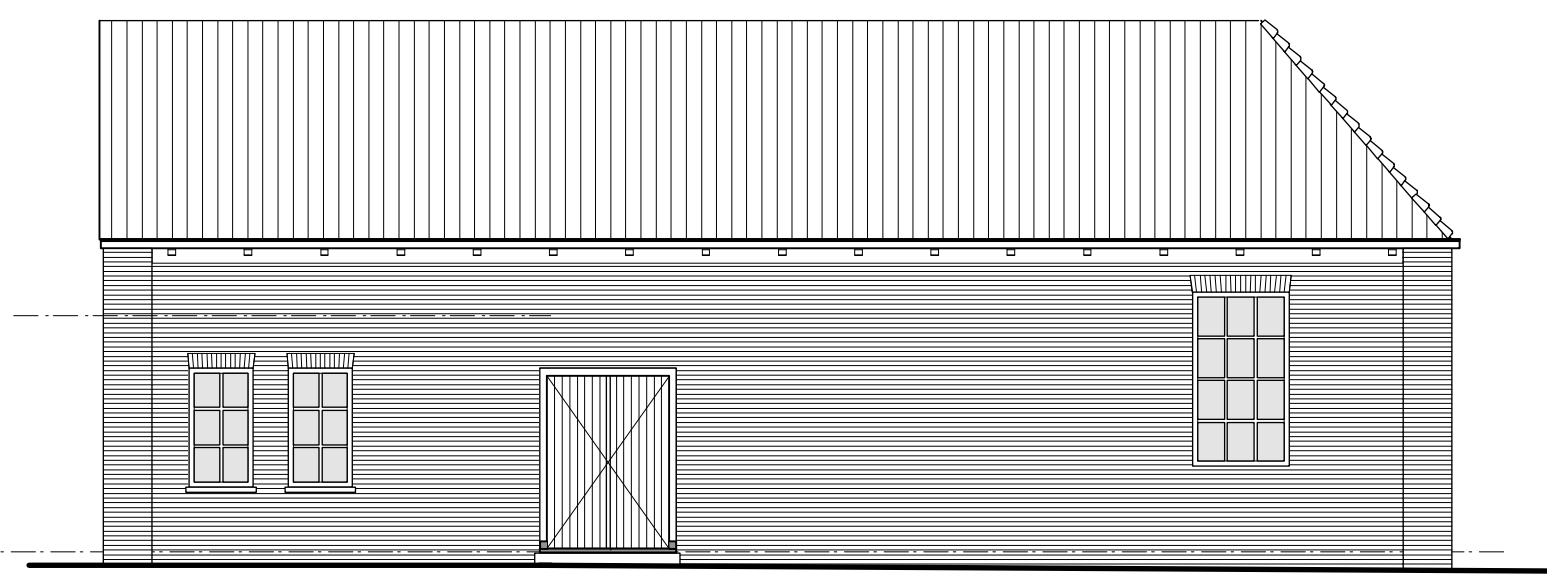

noord-westgevel

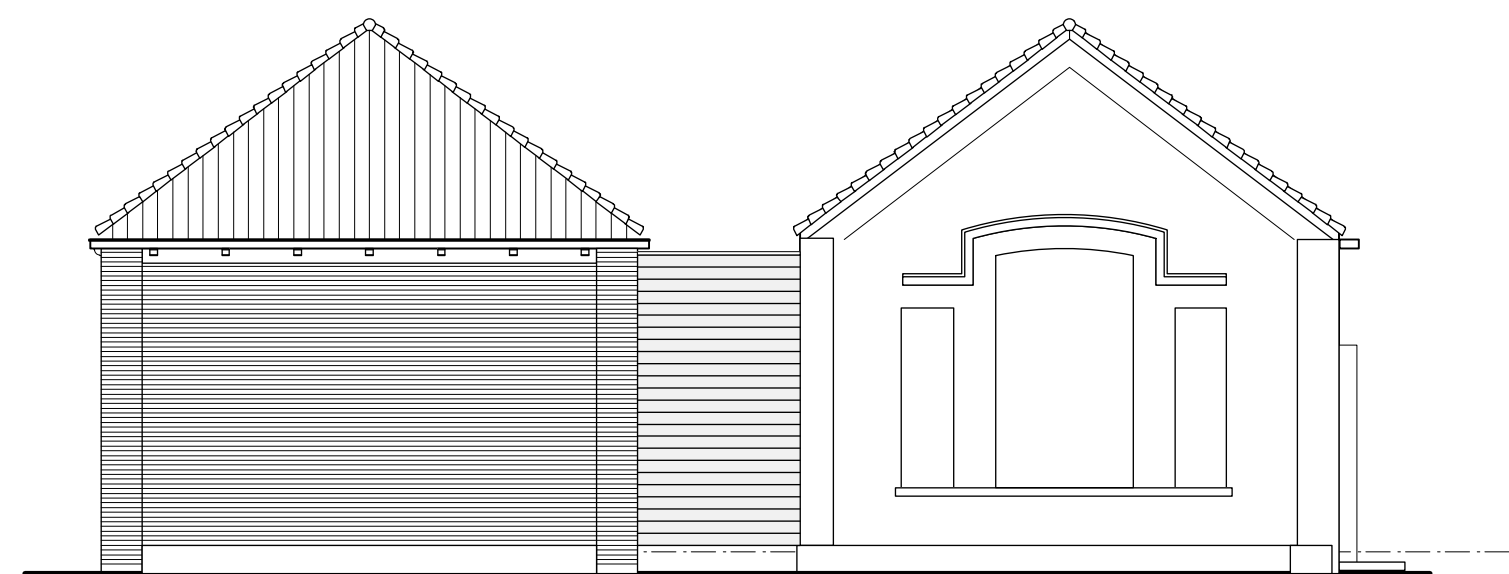


zuid-westgevel




zuid-oostgevel


gevelaanzichten afgegeven vergunning

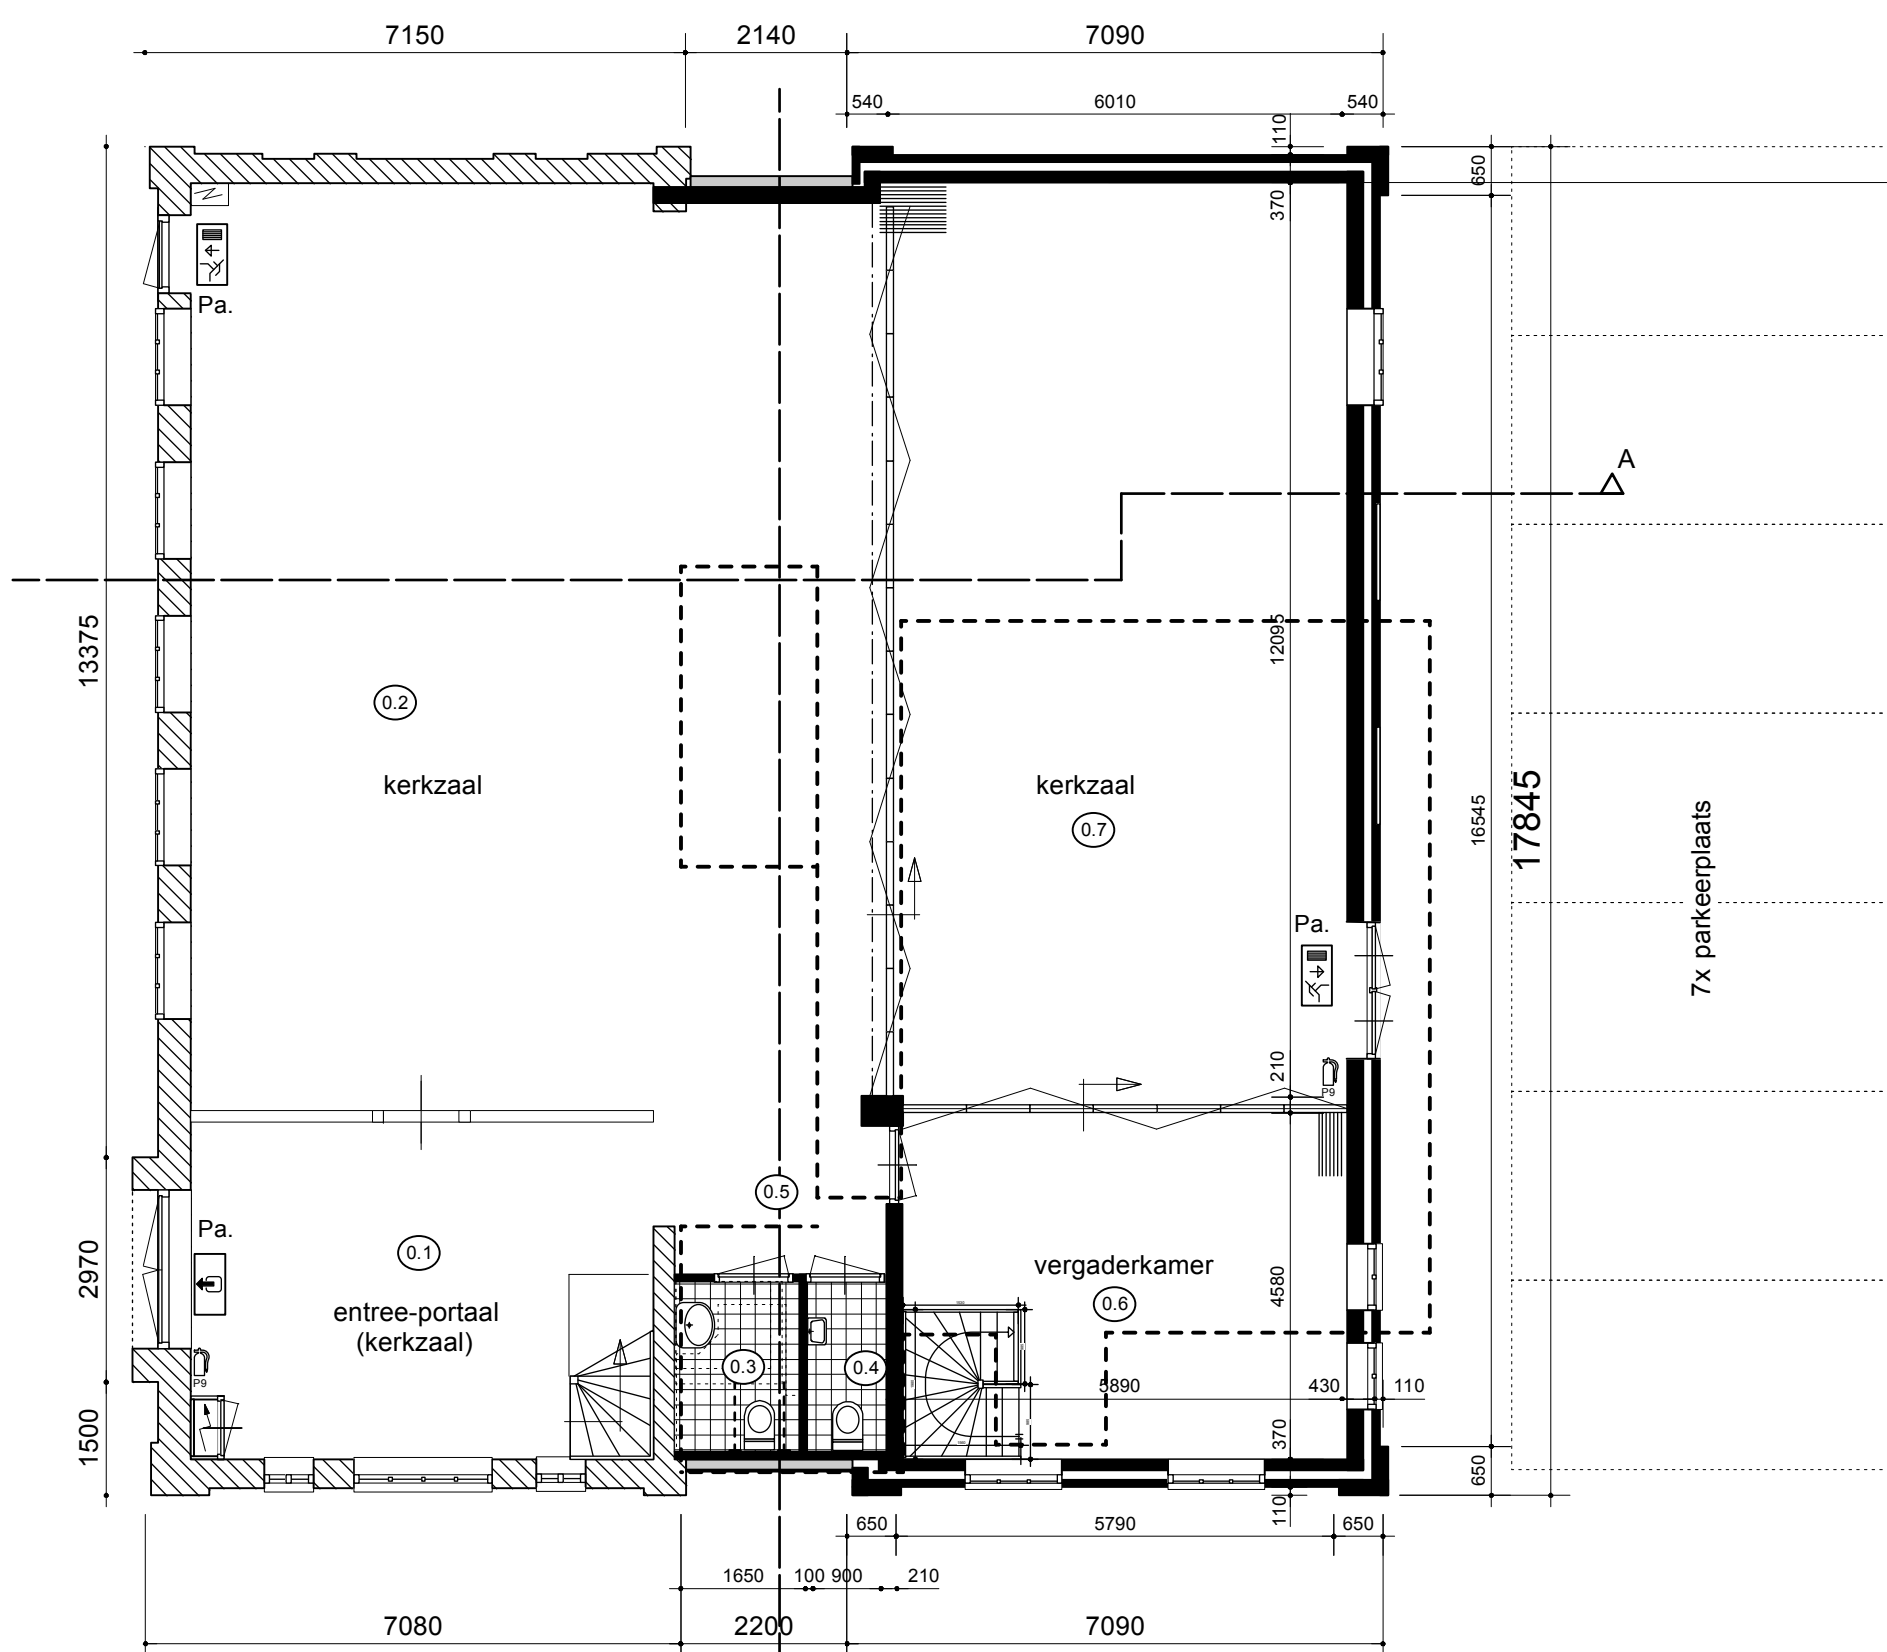


begane grond bestaand
omgevingsvergunning dd

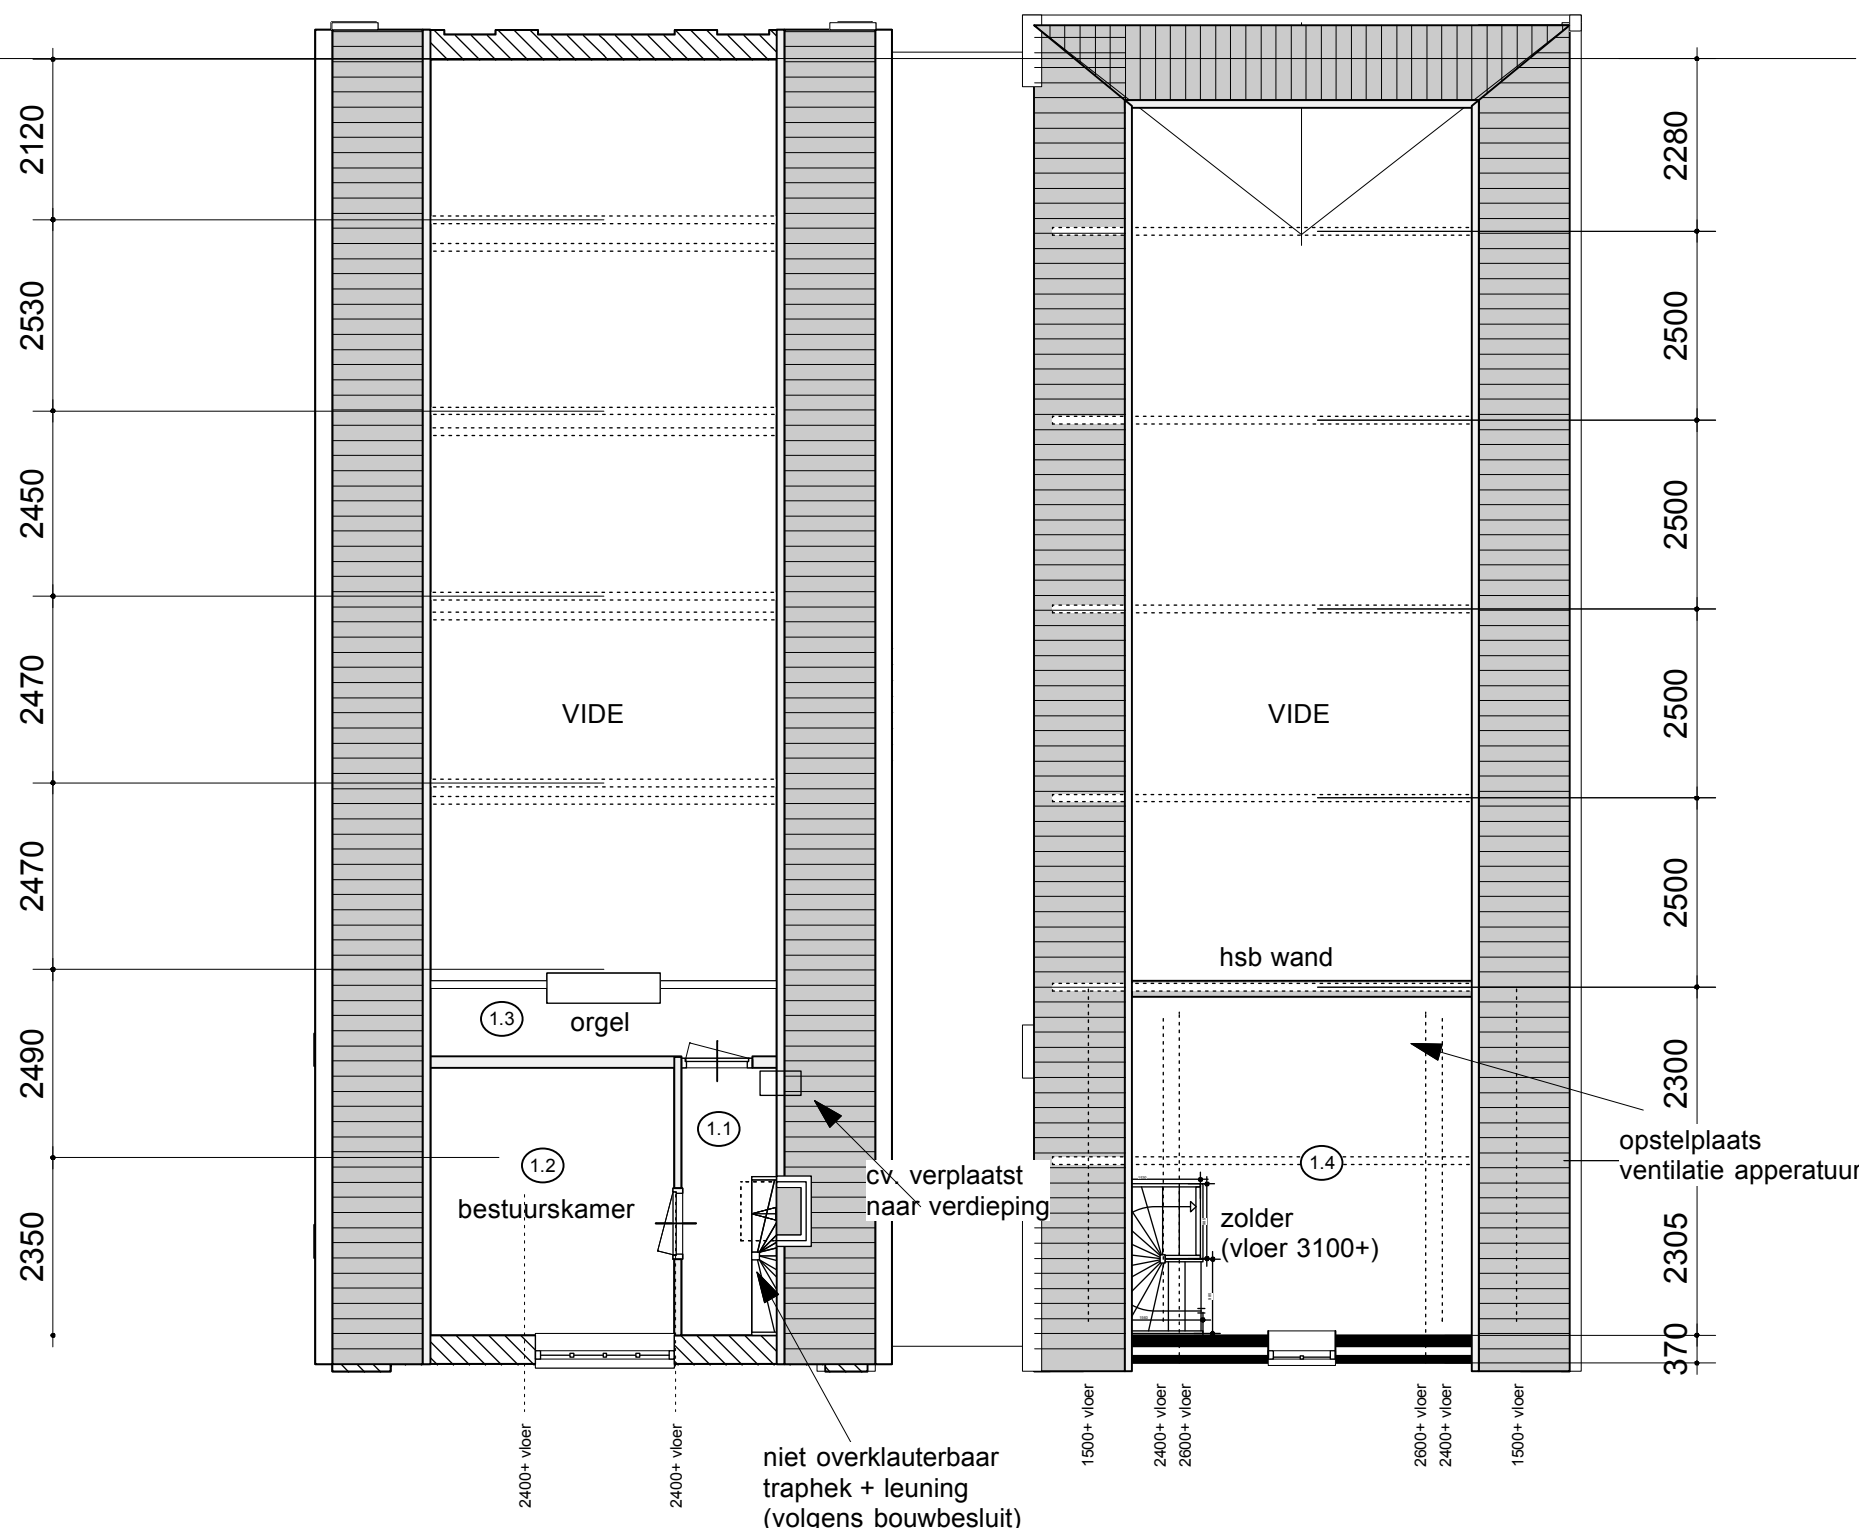

verdieping bestaand
omgevingsvergunning dd

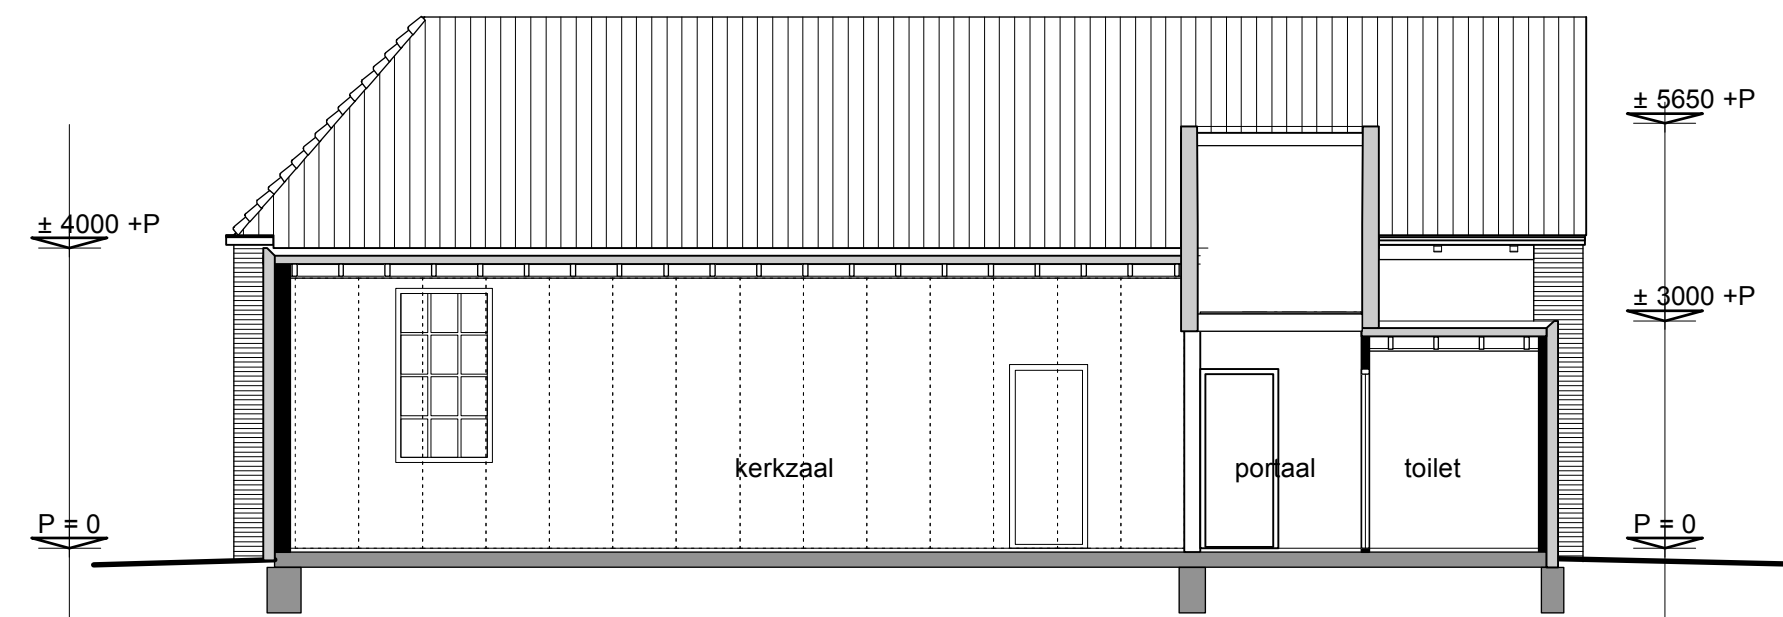

doorsnede (B) uitbreiding (nieuw)

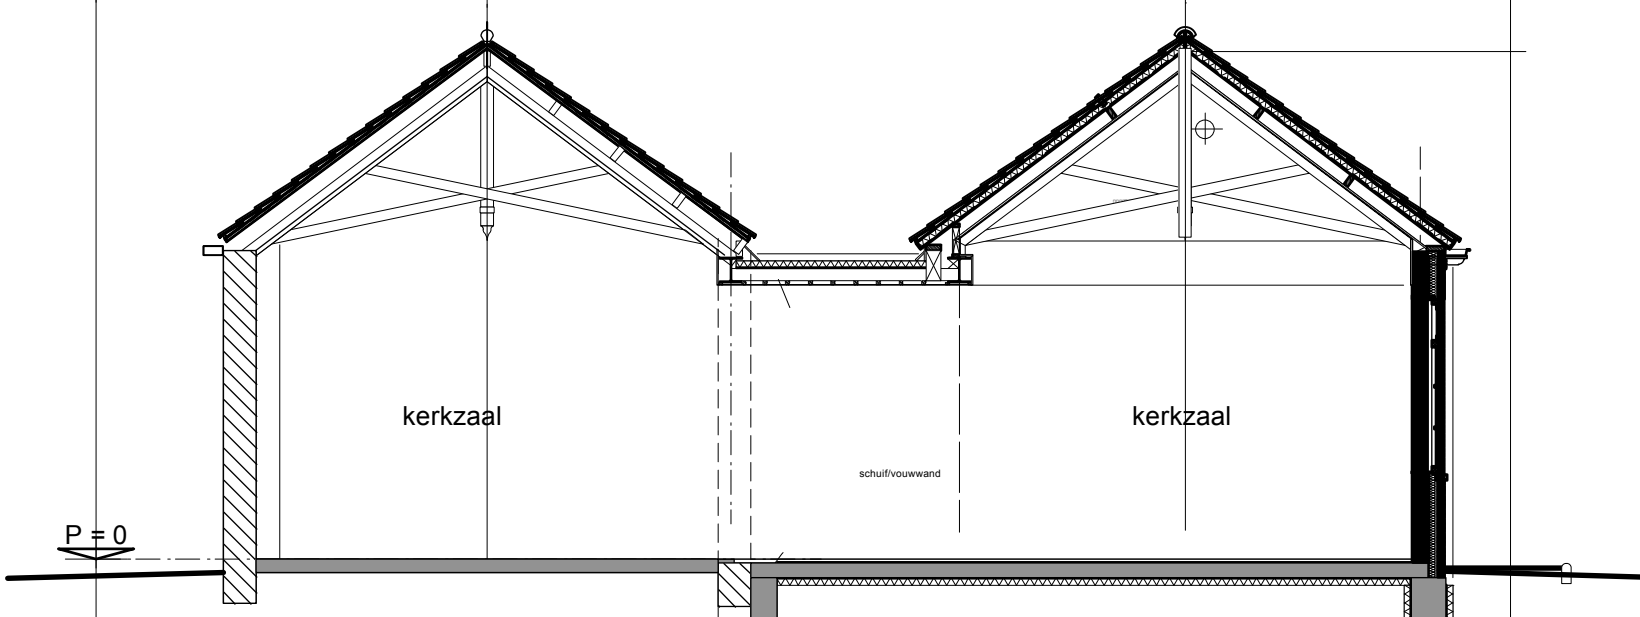


doorsnede (A)

ventilatieberekening									
	ruimte	ruimte nr	GO	aantal pers	aantal p. * 4	cap. min eis.	maatgevend	aan/afvoer installatie	
begane grond	verkeers/verblifruimte	0.1	27,50m2	35	140,00dm3/s	19,25dm3/s	140,00dm3/s	140,00dm3/s	
	verblifruimte	0.2 + 0.7	180,00m2	336	1344,00dm3/s	126,00dm3/s	1344,00dm3/s	1344,00dm3/s	
	toiletteruimte	0.3	3,70m2		7,00dm3/s	7,00dm3/s	7,00dm3/s	7,00dm3/s	
	toiletteruimte	0.4	1,40m2		7,00dm3/s	7,00dm3/s	7,00dm3/s	7,00dm3/s	
	verkeersruimte	0.5	7,00m2		7,00dm3/s	7,00dm3/s	7,00dm3/s	7,00dm3/s	
verdieping	verblifruimte	0.6	26,00m2	50	200,00dm3/s	18,20dm3/s	200,00dm3/s	200,00dm3/s	
	verkeersruimte	1.1	4,00m2		108,00dm3/s	12,46dm3/s	108,00dm3/s	108,00dm3/s	
	verblifruimte	1.2	17,80m2	27	108,00dm3/s	12,46dm3/s	108,00dm3/s	108,00dm3/s	
	verkeersruimte	1.3	9,50m2		108,00dm3/s	12,46dm3/s	108,00dm3/s	108,00dm3/s	
	verblifruimte	1.4	18,70m2		108,00dm3/s	13,09dm3/s	108,00dm3/s	108,00dm3/s	
totaal			295,60m2	475					


ventilatie/versing lucht middels mechanische afvoer en toevoer luchtinstallatie



noord-westgevel

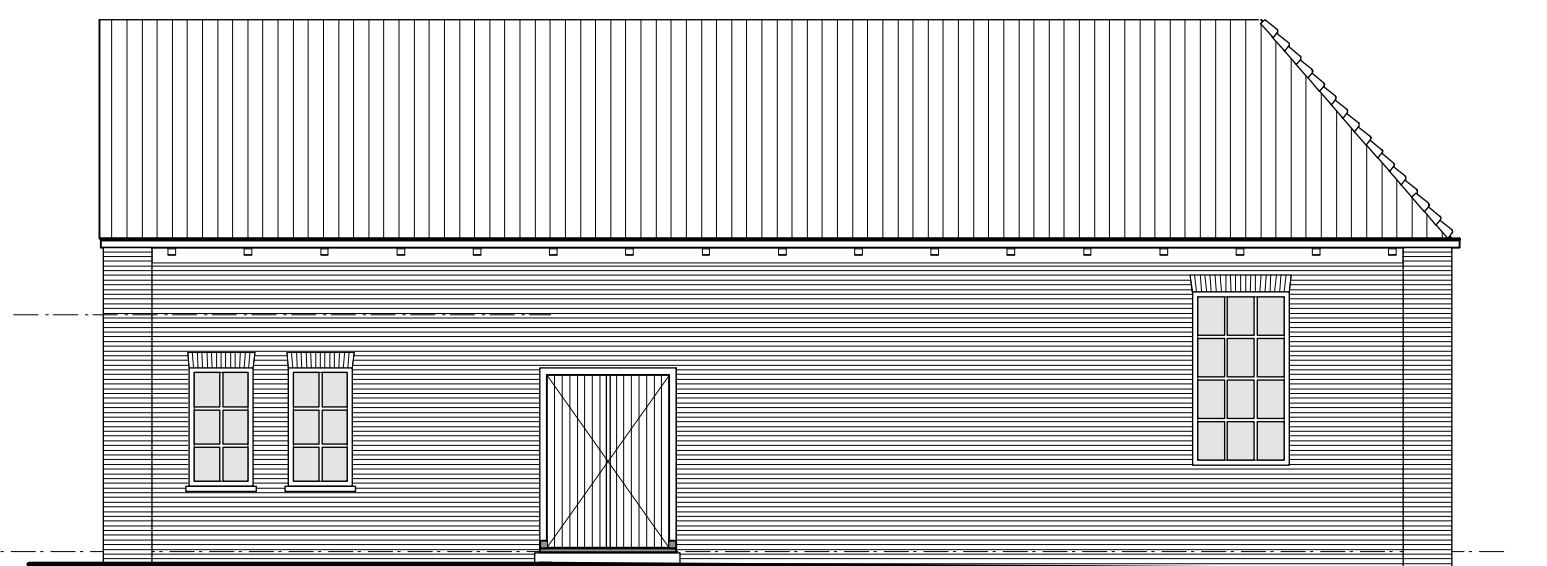


zuid-westgevel

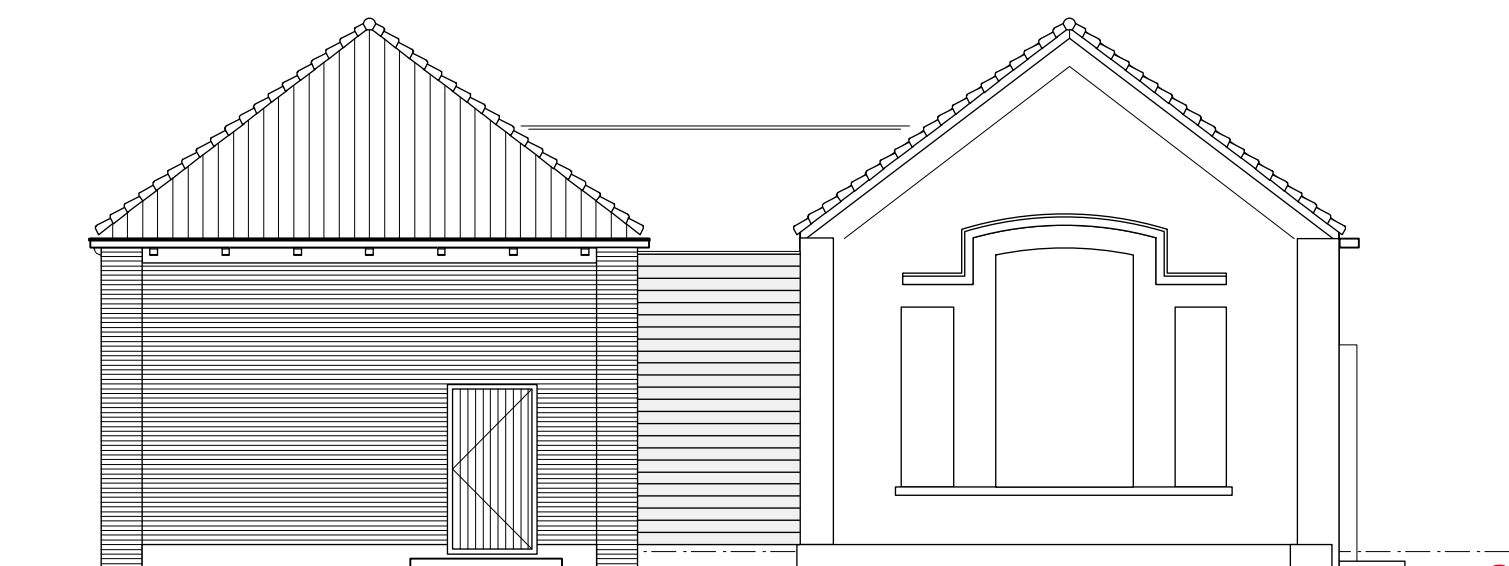


zuid-oostgevel

gewijzigde gevelaanzichten

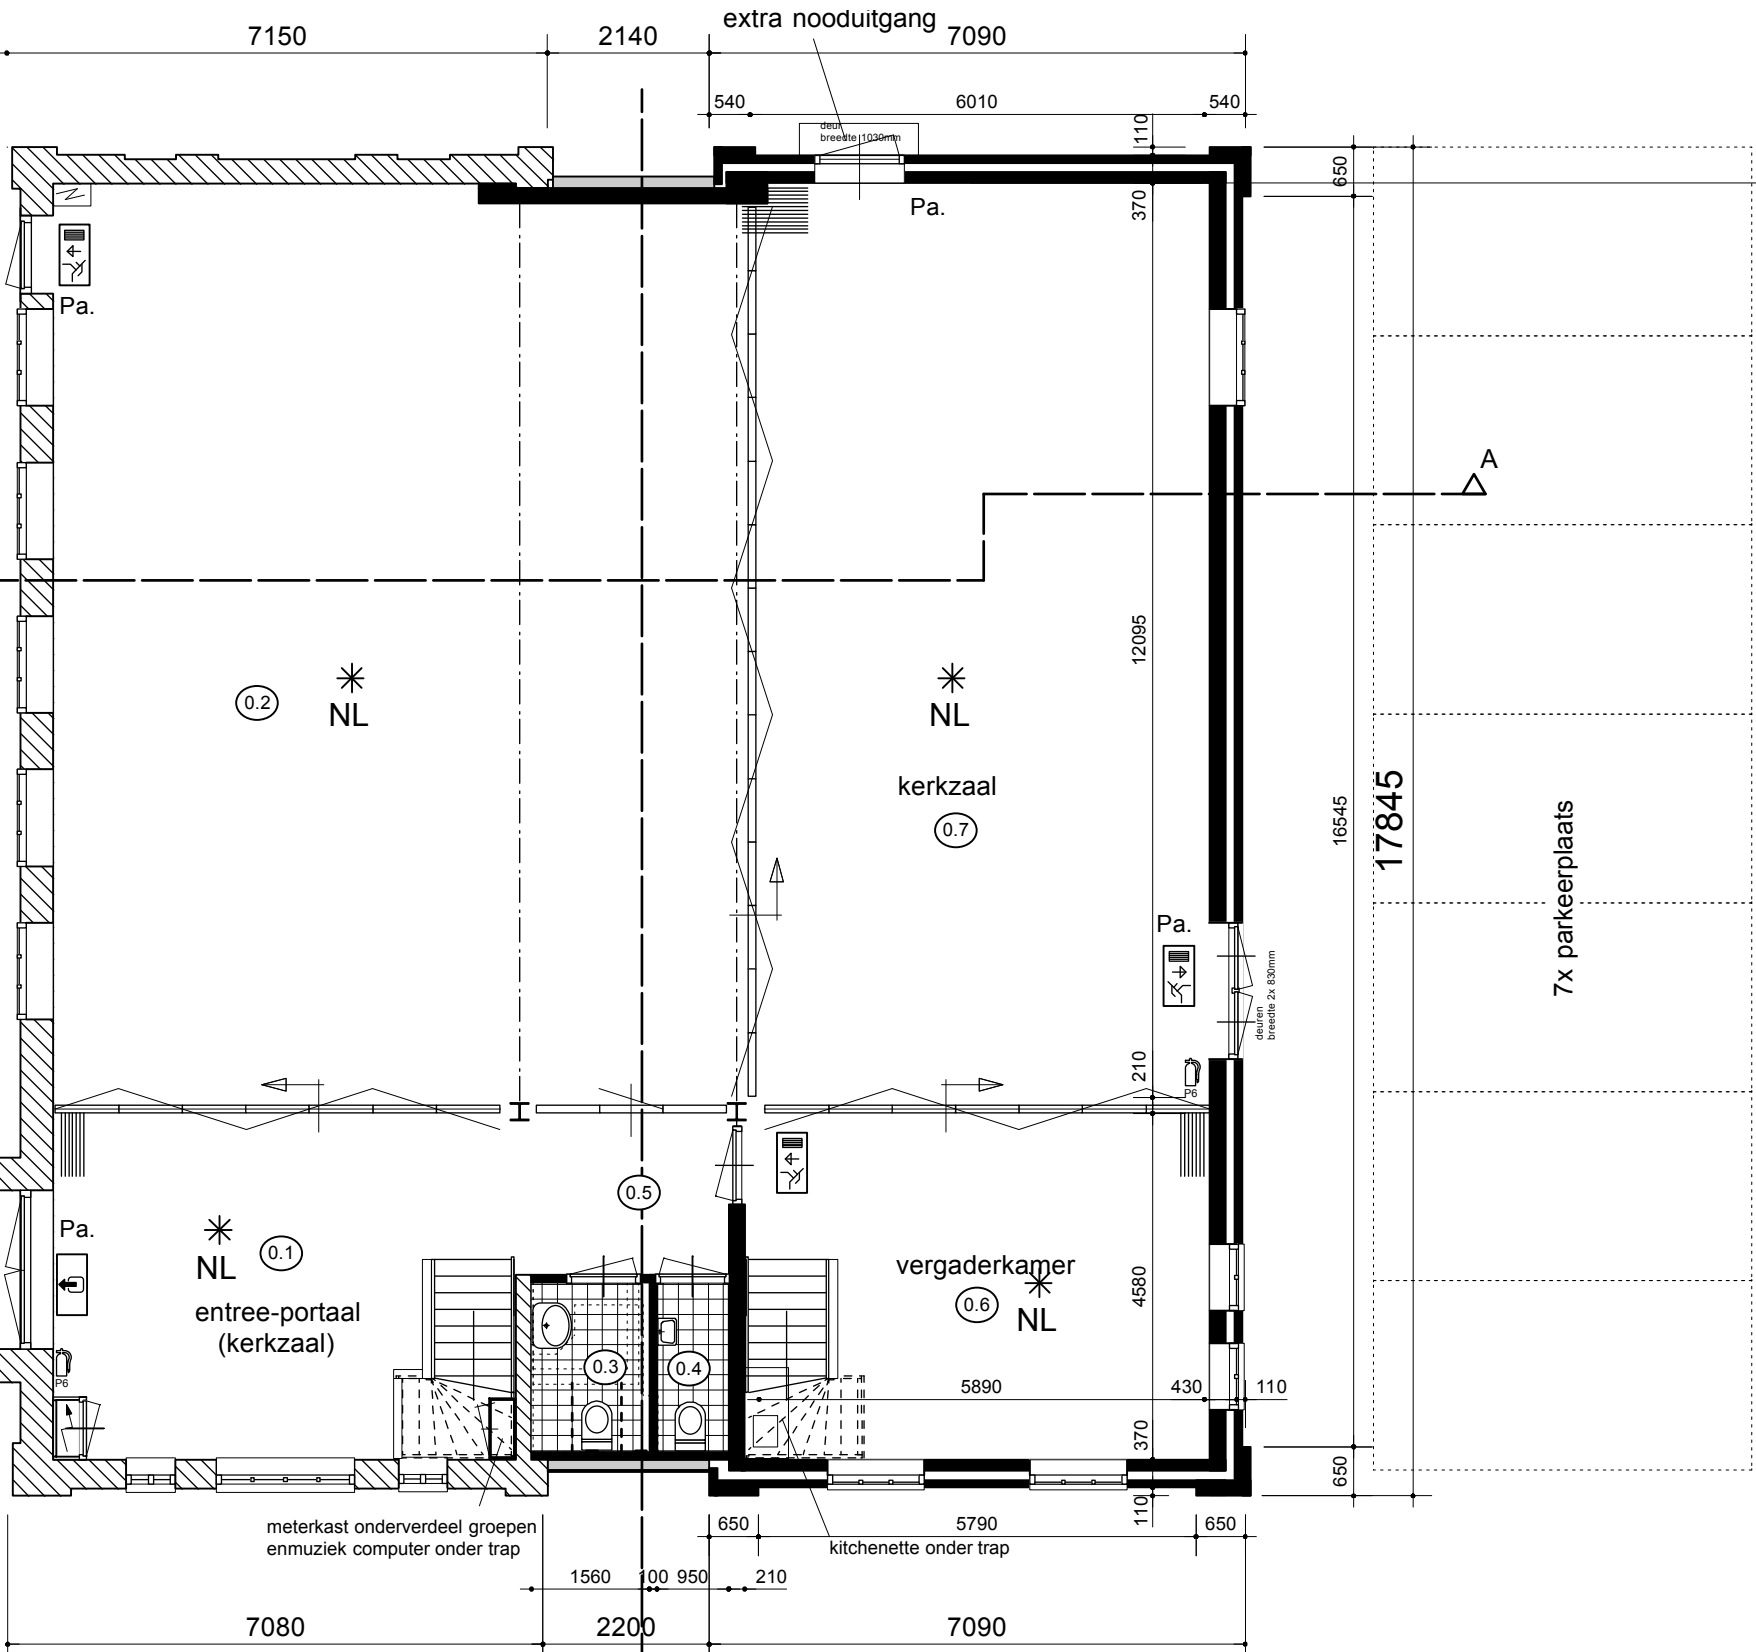

begane grond

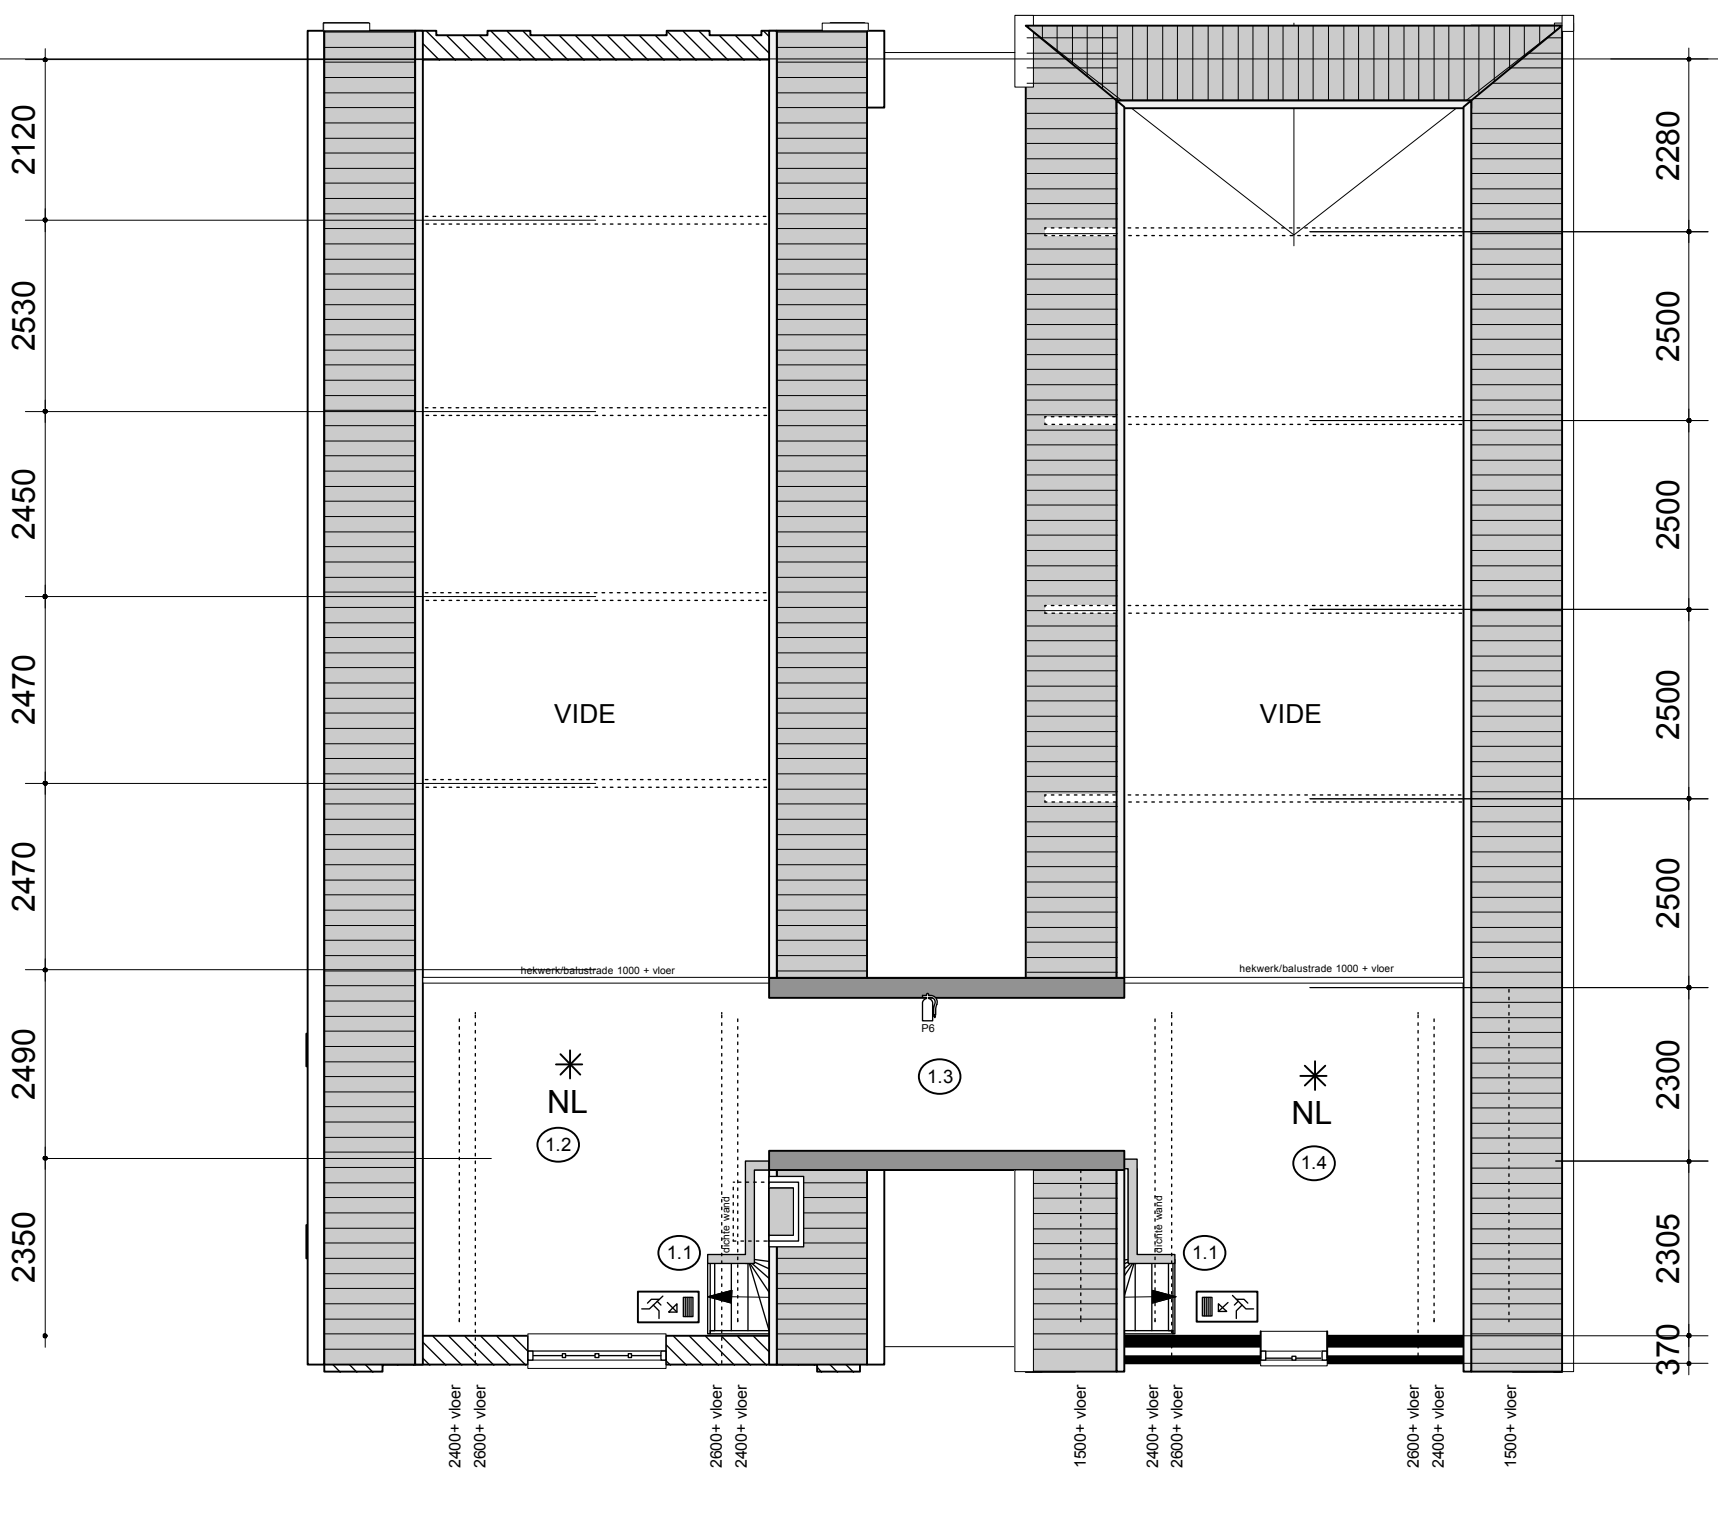

verdieping

overzicht gebruiksovervlak, verblijfsruimtes en verblijfsgebieden				
	ruimte	ruimte nr	gebruiksopp.	verblijfsgebied
begane grond	verkeersruimte	0.1	27,5m2	
	verblifruimte	0.2	75,0m2	75,0m2
	toiletteruimte	0.3	3,7m2	
	toiletteruimte	0.4	1,4m2	
	verkeersruimte	0.5	7,0m2	
verdieping	verblifruimte	0.6	26,0m2	26,0m2
	verkeersruimte	0.7	105,0m2	105,0m2
	verkeersruimte	1.1	4,0m2	
	verkeersruimte	1.2	17,8m2	14,0m2
	verkeersruimte	1.3	9,5m2	14,0m2
overzicht	verkeersruimte	1.4	18,7m2	14,0m2
	verkeersruimte			
bouwlaag			gebruiksopp.	verblijfsgebied
totaal begane grond			245,6m2	206,0m2
totaal verdieping			50,0m2	14,0m2
totaal			295,6m2	220,0m2

WARM- + KOUDWATER - aanrecht kitchenette	CV INSTALLATIE volgens NEN 3028
KOUDWATER - toiletten - fontein	VENTILATIE/VERBRANDINGS- GASSEN volgens NEN 1078 NEN 2757
- cv ketel volgens NEN 806 NEN 1006	TOILET - vloer geheel betegeld - wand betegeld tot 1,2m + vloer
GASAANSluiting - opstelplaats kooktoestel keuken - cv ketel volgens NEN 1078	ELEKTRA volgens NEN 1010

renvooi brandweereisen	
	= bordje nooduitgang
	= bordje uit
	= 6 kg poederblusser
	= noodverlichting
	= Panieksluiting, deur moet draaien in vluchtrichting

uitbreiding kerkgebouw aan de schoolstraat 29 te Oosterend

opdrachtgever: dhr. K. Stark, C. Bremerstraat 25 1794 AX Oosterend	bestaande en gewijzigde gevels/plg/drs. 1 : 100 situatie 1 : 1000	dd: 14-06-2017 gew: 16-06-2017 30-06-2017 08-08-2017
werknummer 17-269		tekeningnummer B1
bouwkundig advies & tekenburo puebeek 33, 1791 WB, den burg E-mail: adviesburo.dirkkoster@kpnmail.nl tel: 0614628560		