




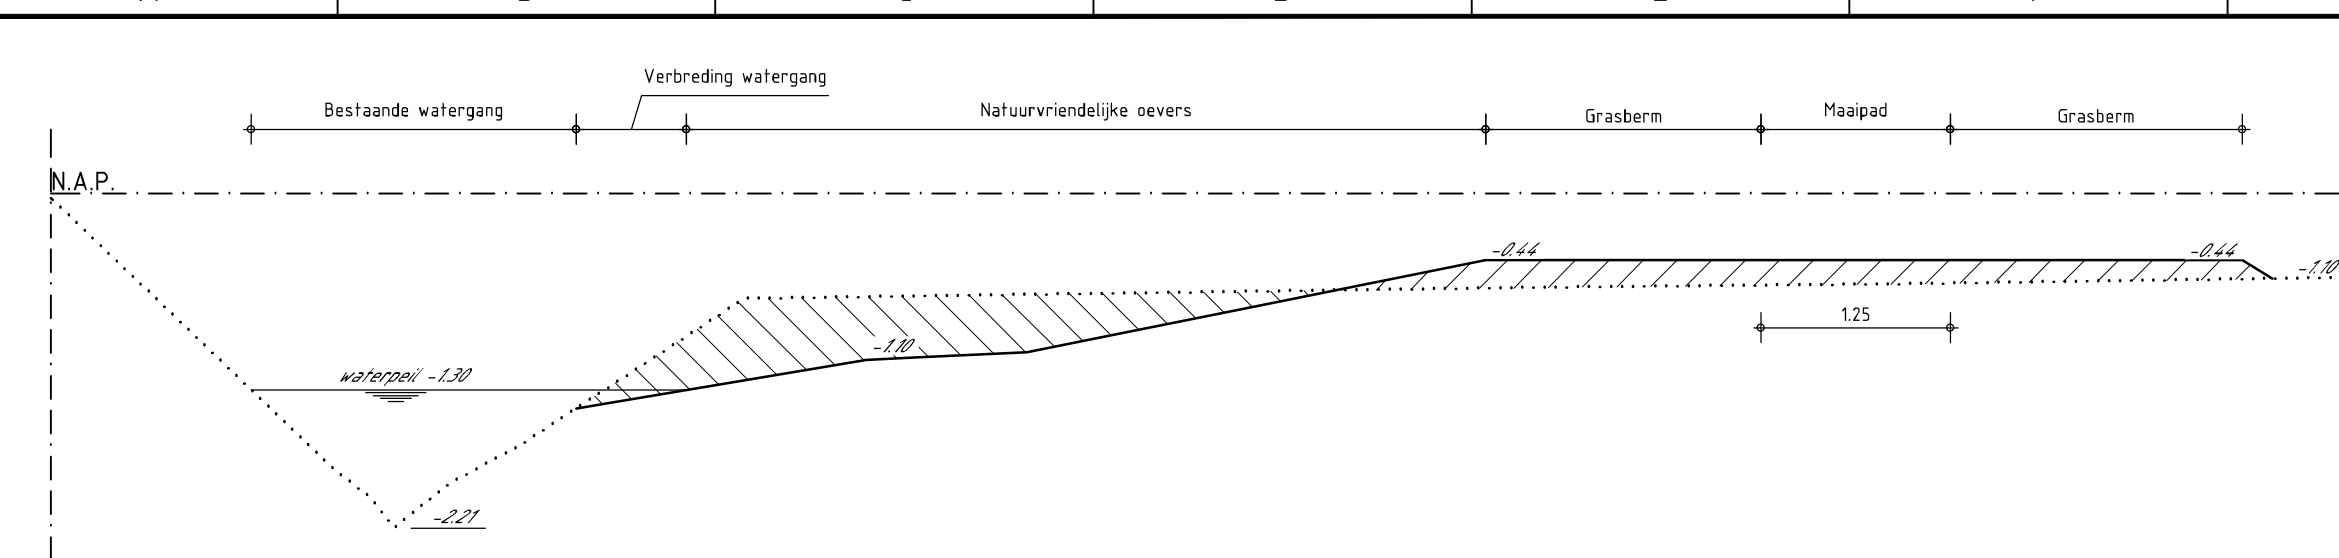


DOORSNEDE A-A
schaal 1:50

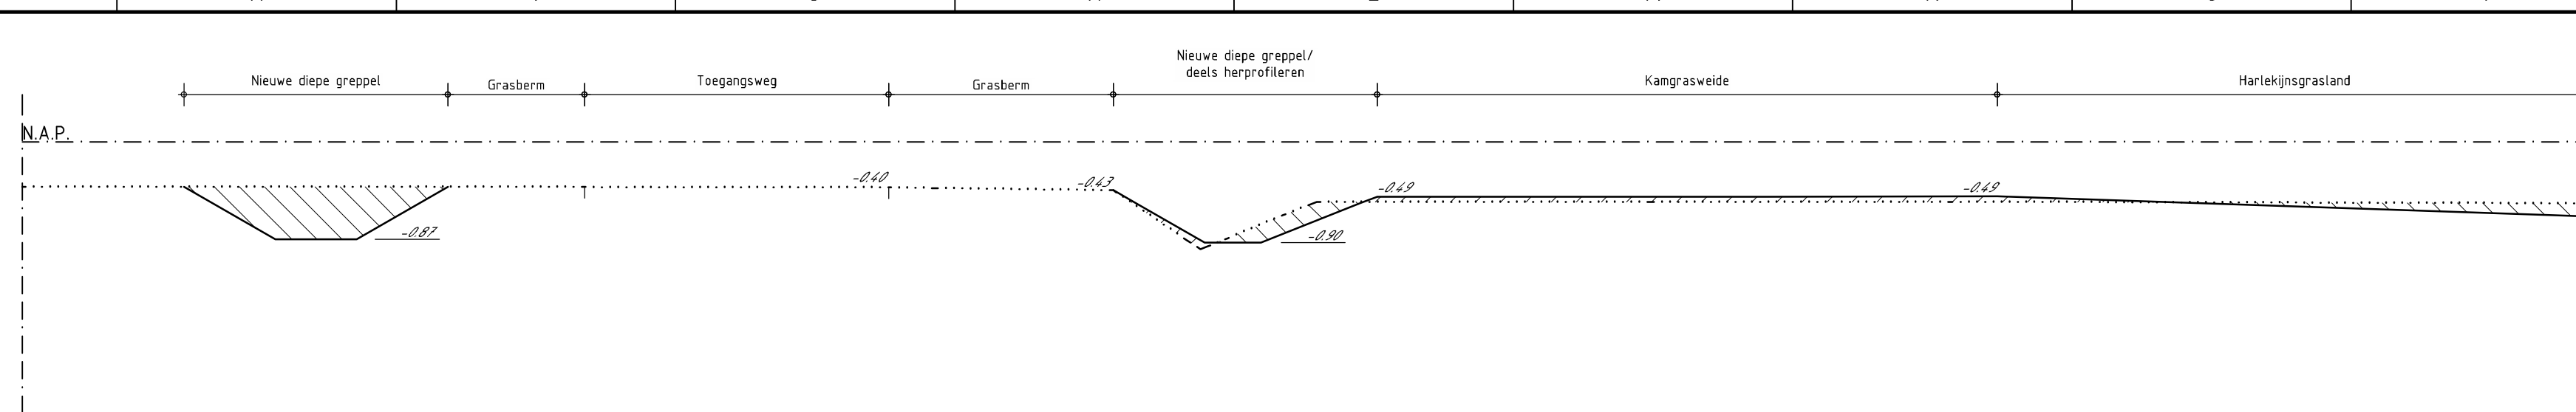


DOORSNEDE B-B
schaal 1:50

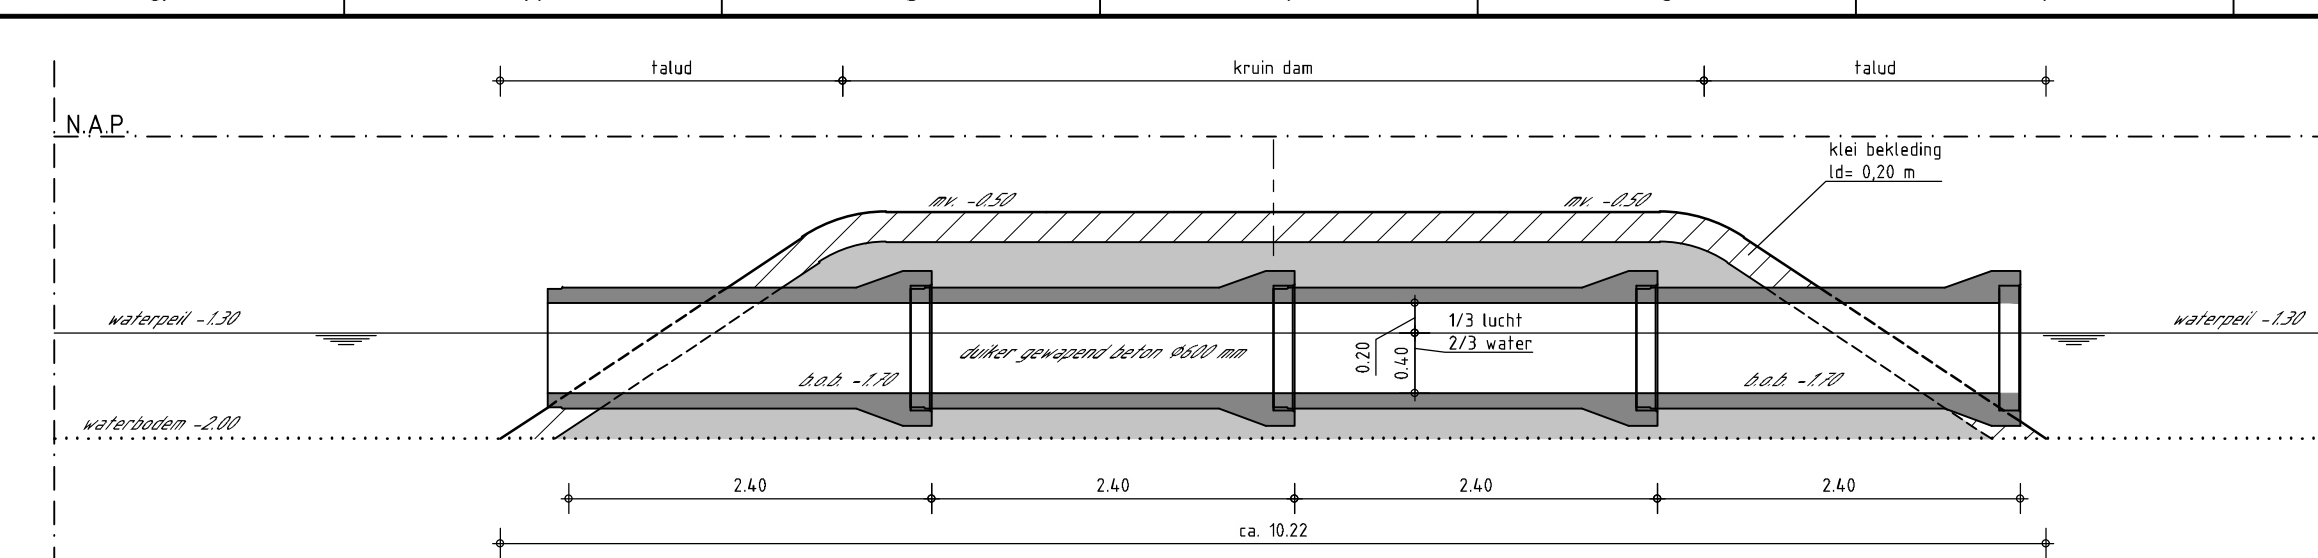



PRINCIPEDOORSNEDE DUIKER IN DAM
schaal 1:50

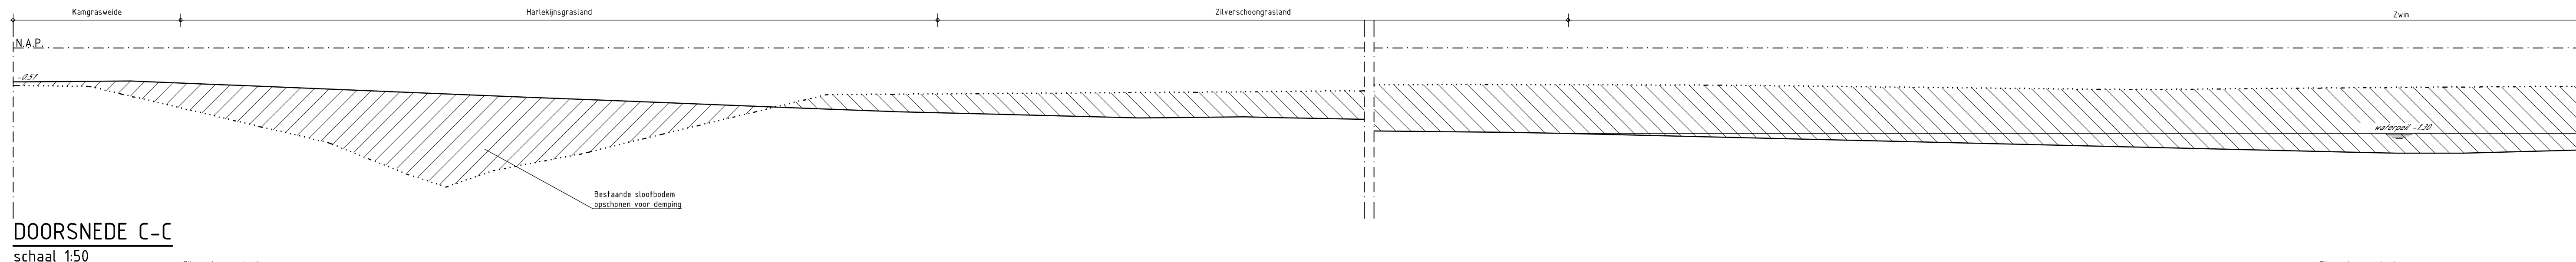


DOORSNEDE C-C
schaal 1:50

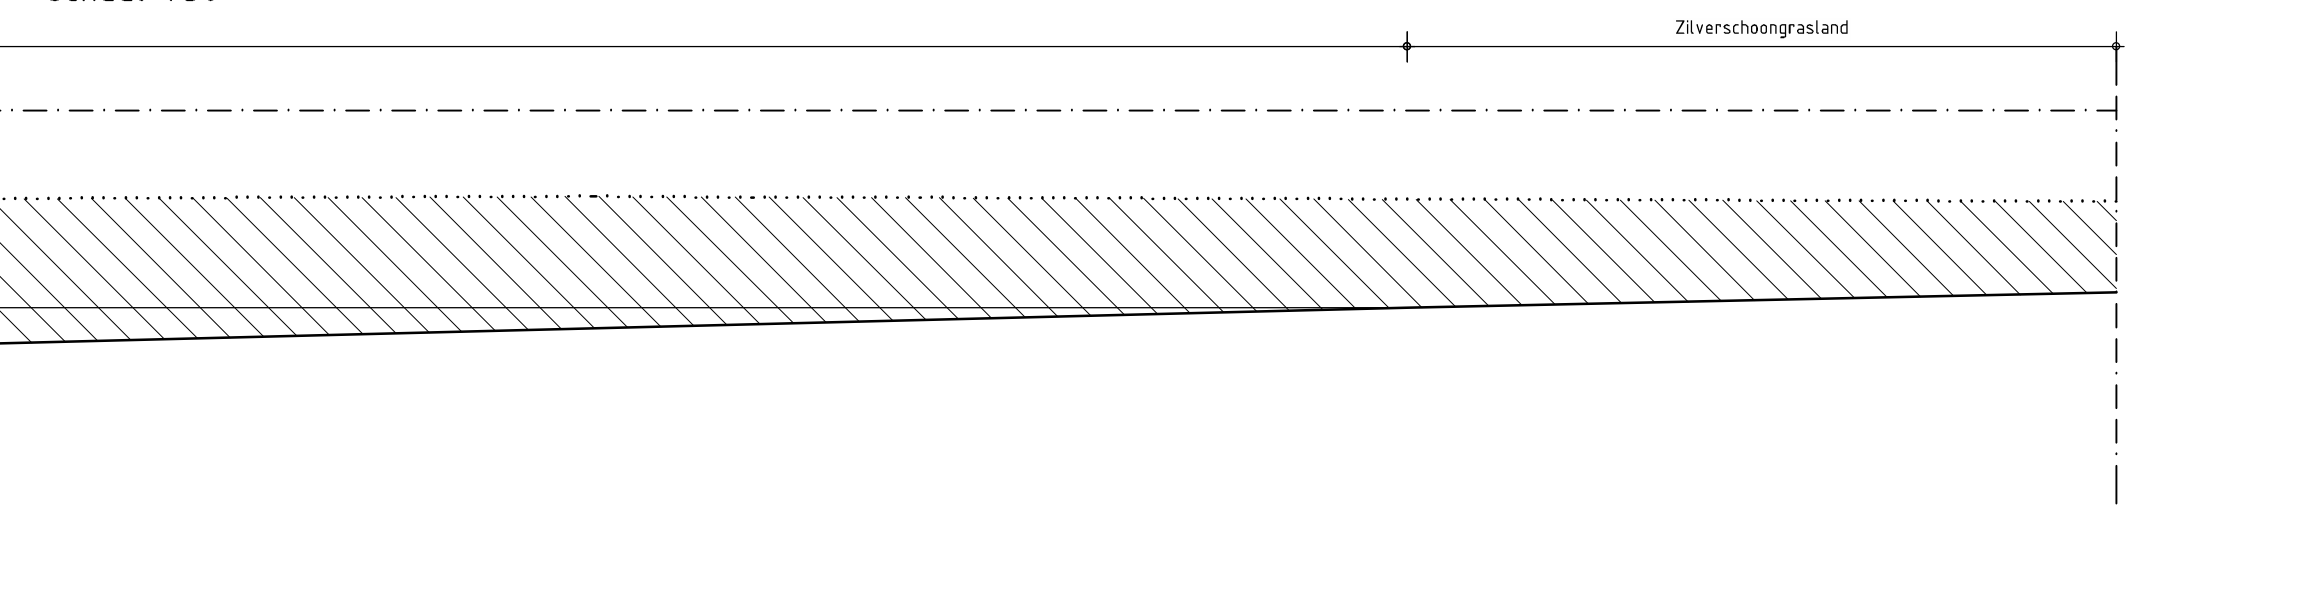


DOORSNEDE D-D
schaal 1:50

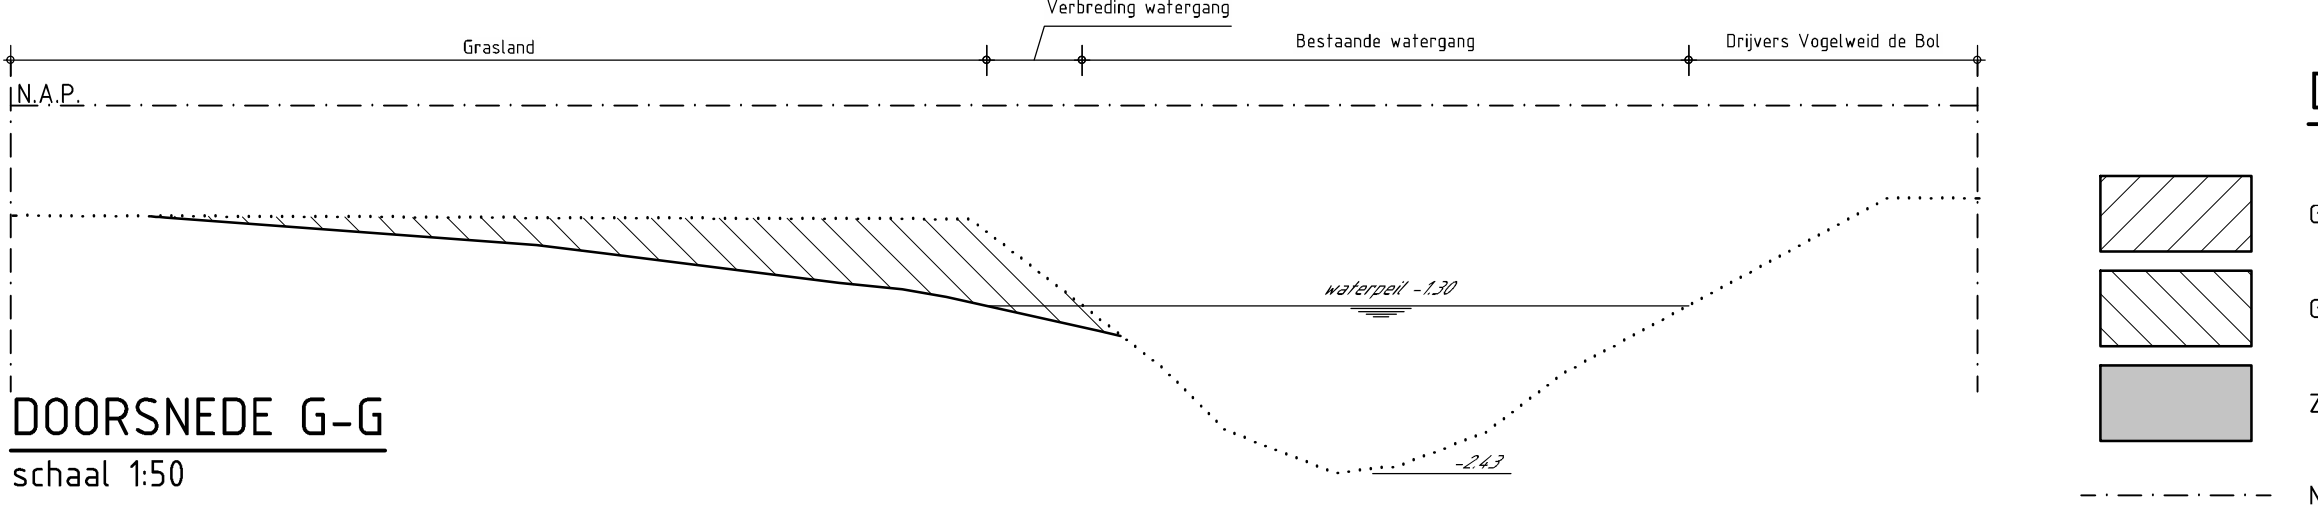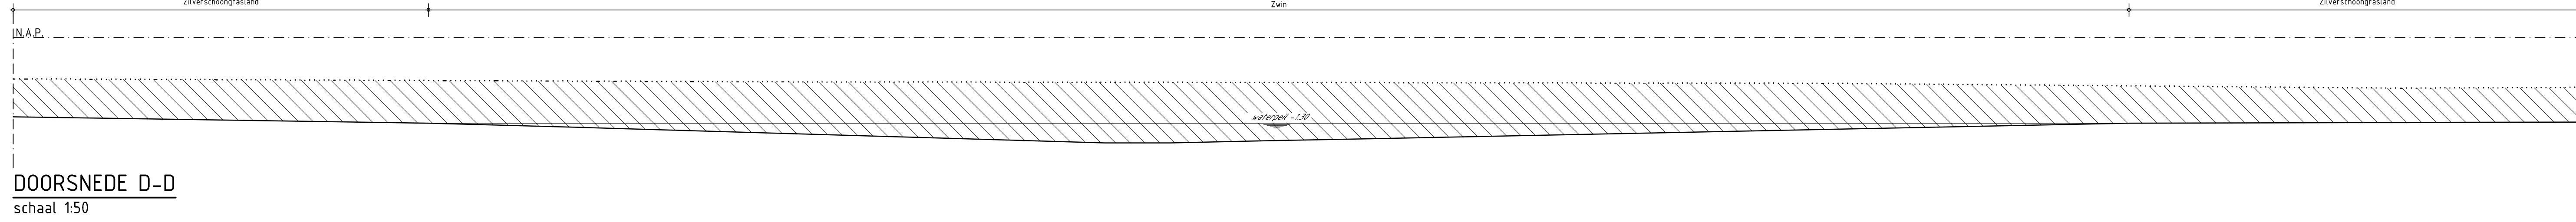


DOORSNEDE G-G
schaal 1:50

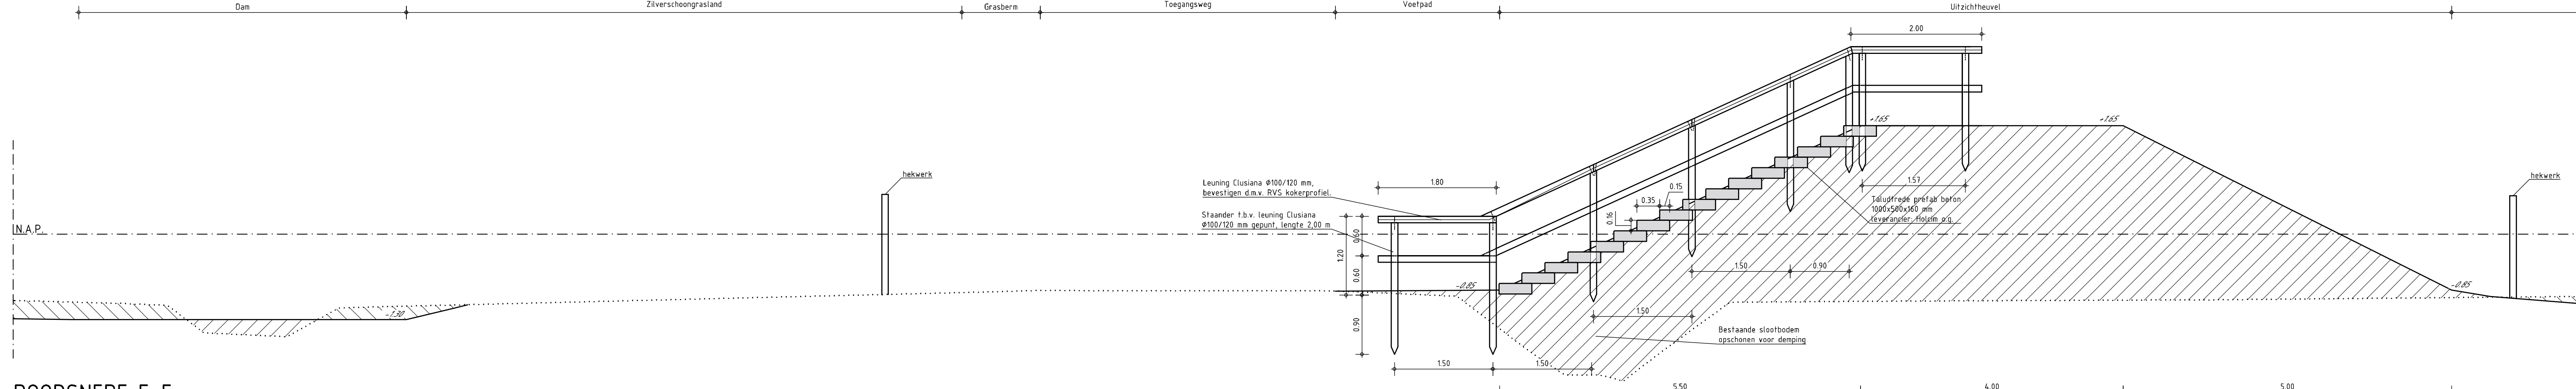


DOORSNEDE E-E
schaal 1:50

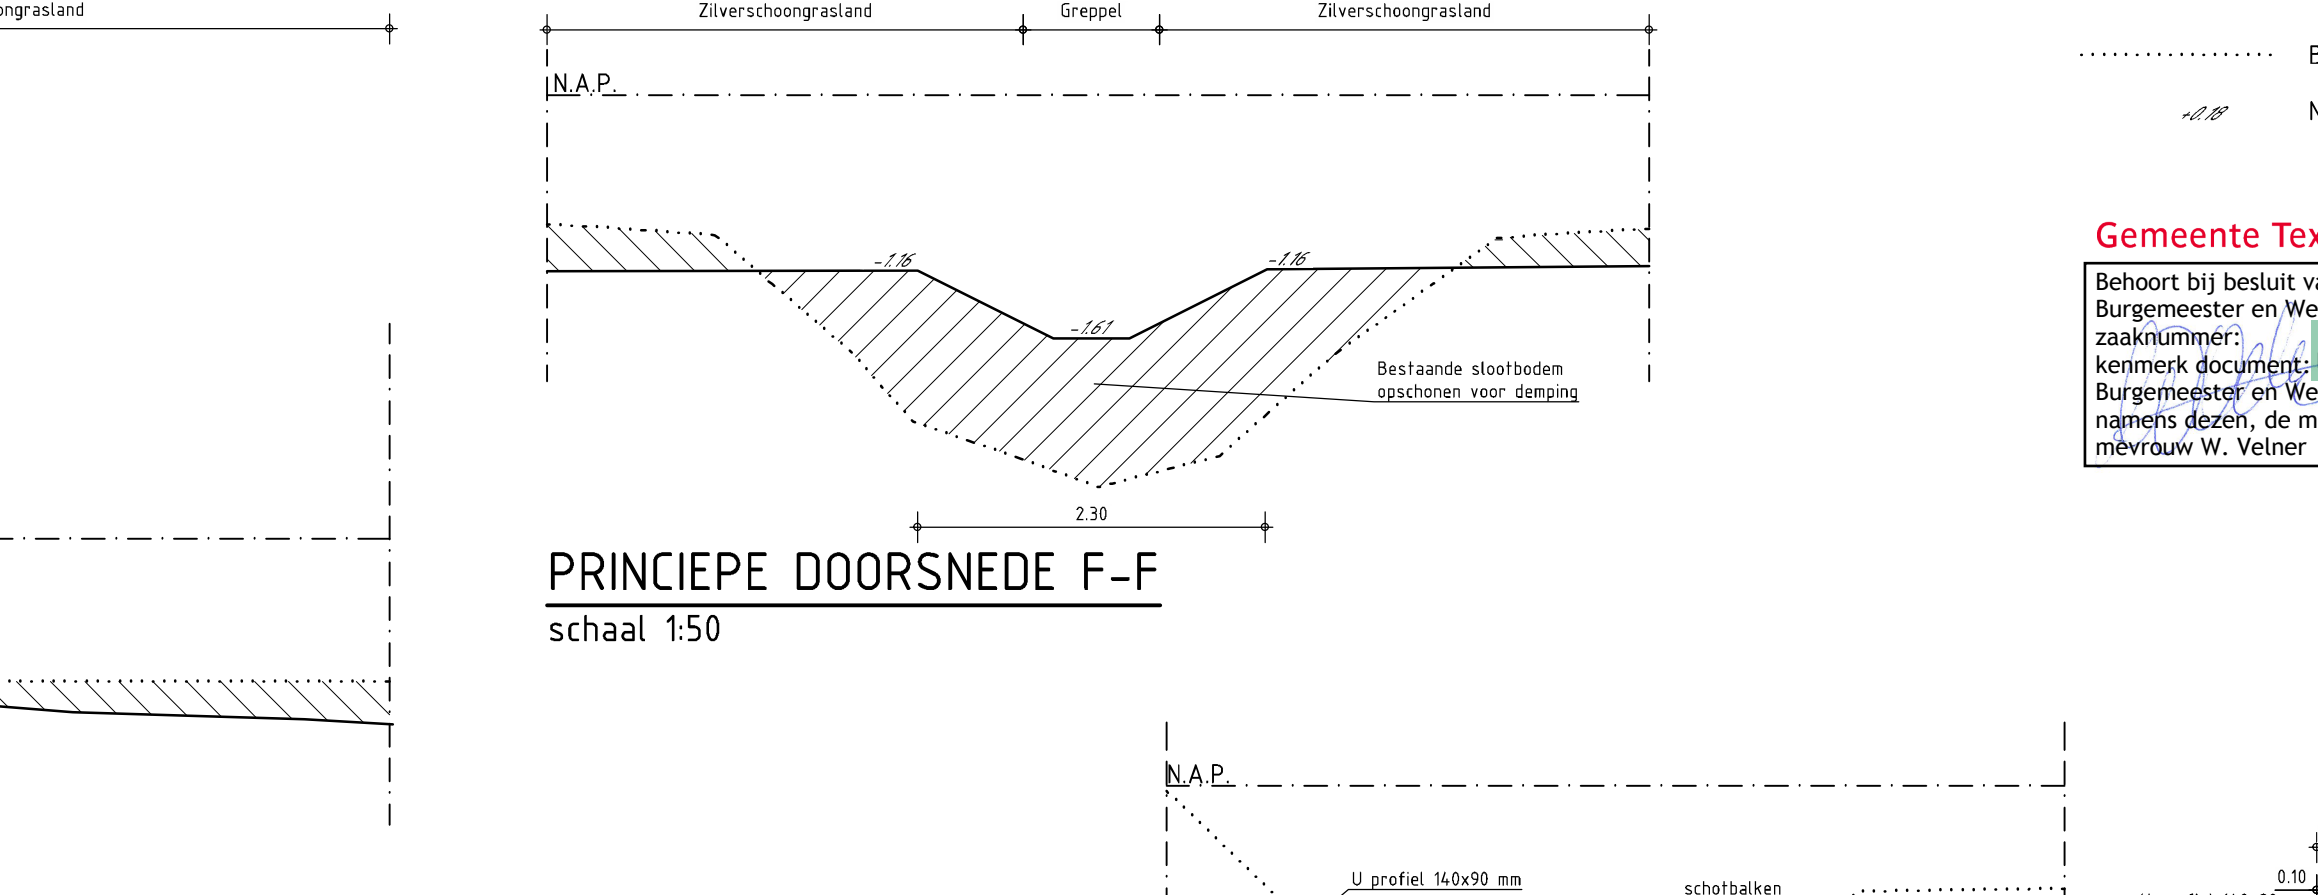


DOORSNEDE F-F
schaal 1:50

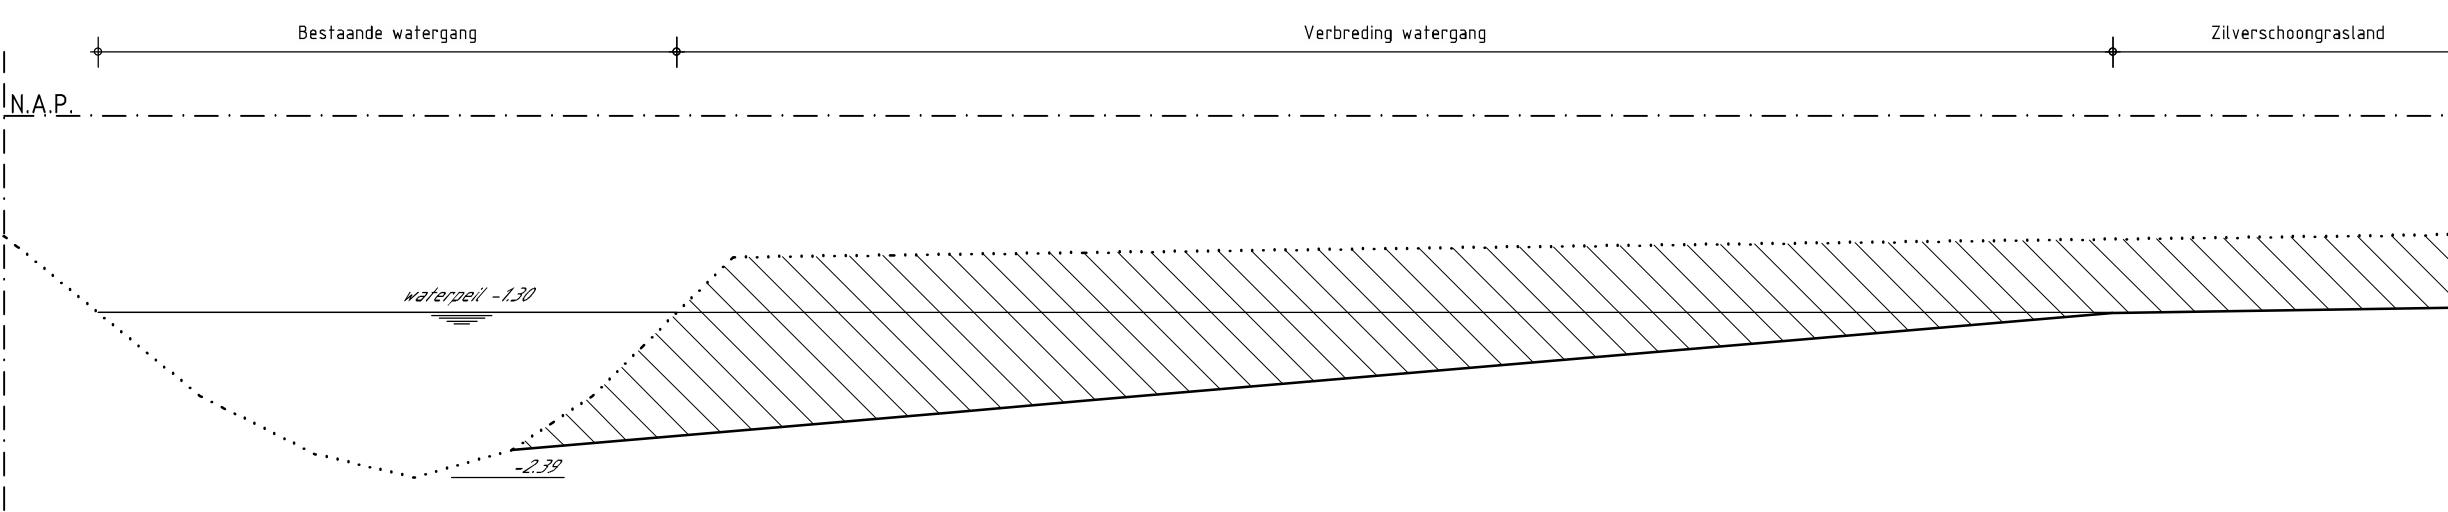


DOORSNEDE H-H
schaal 1:50

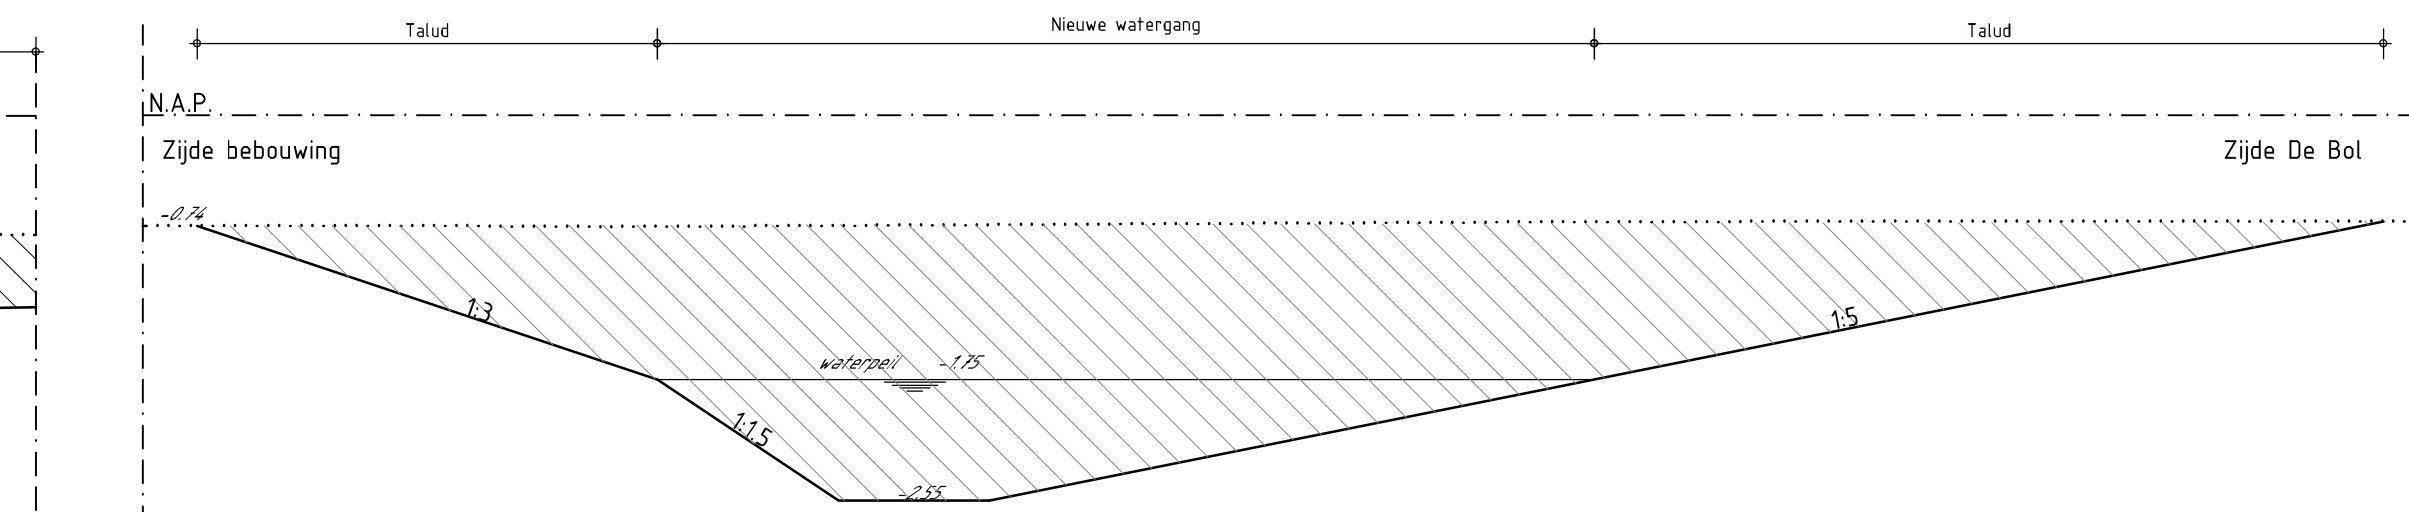



DOORSNEDE I-I
schaal 1:50

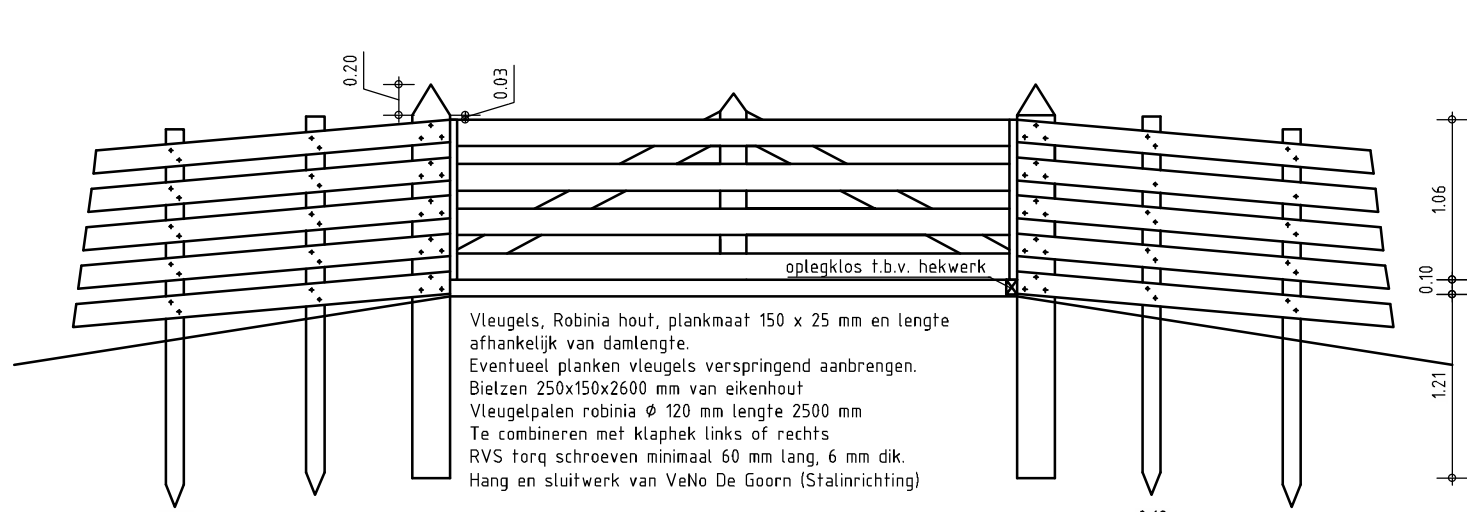


VOORAANZICHT DAMHEK MET VLEUGELS
Schaal 1:50

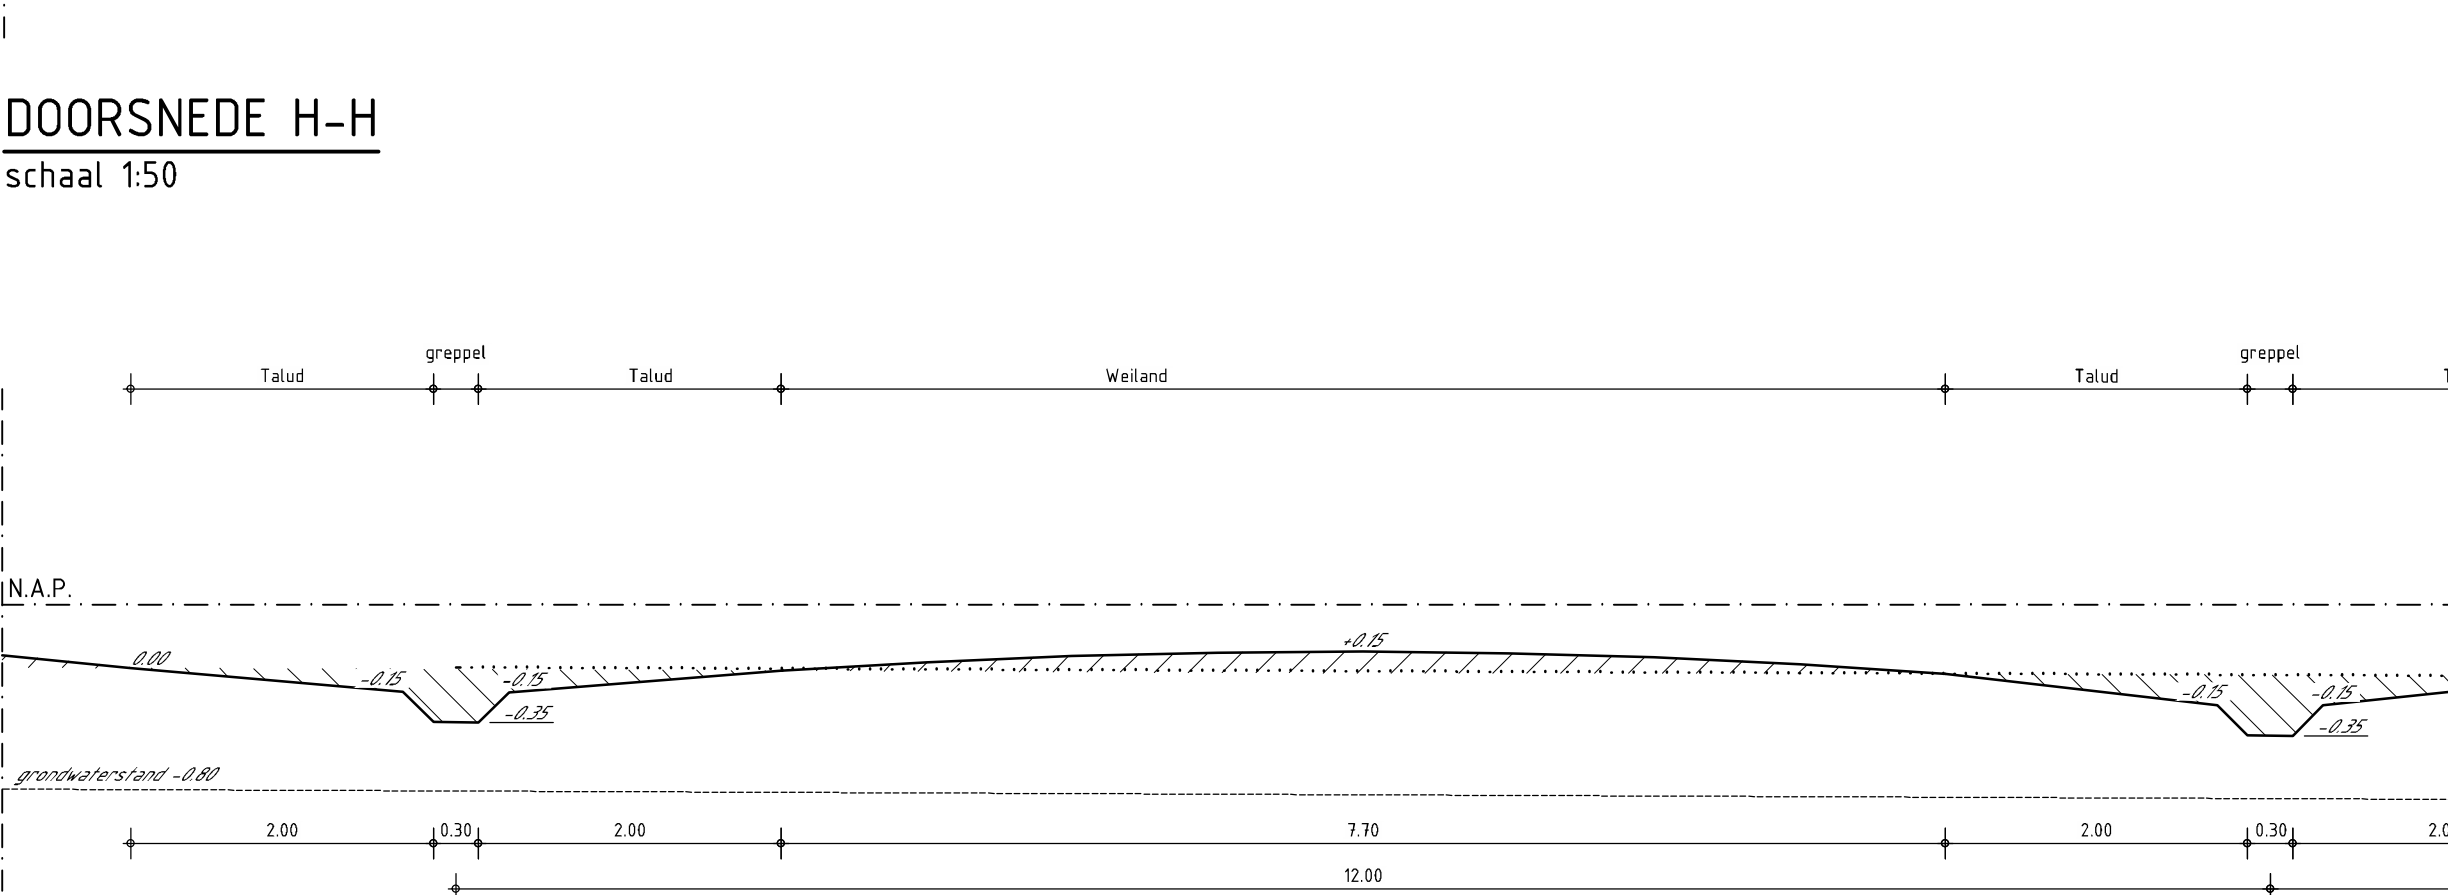

PRINCIPEDOORSNEDE J-J
schaal 1:50

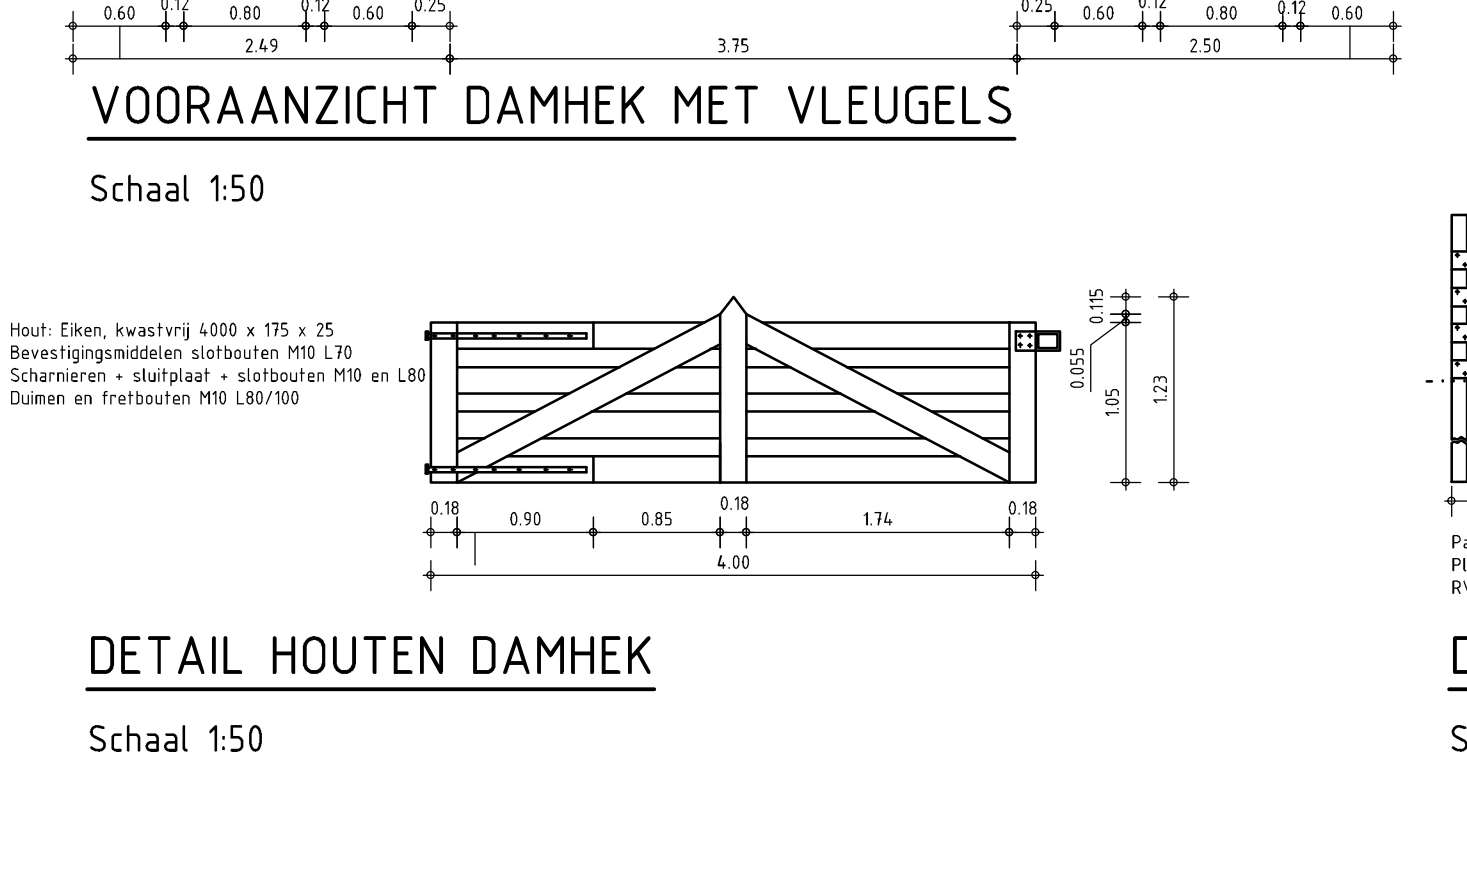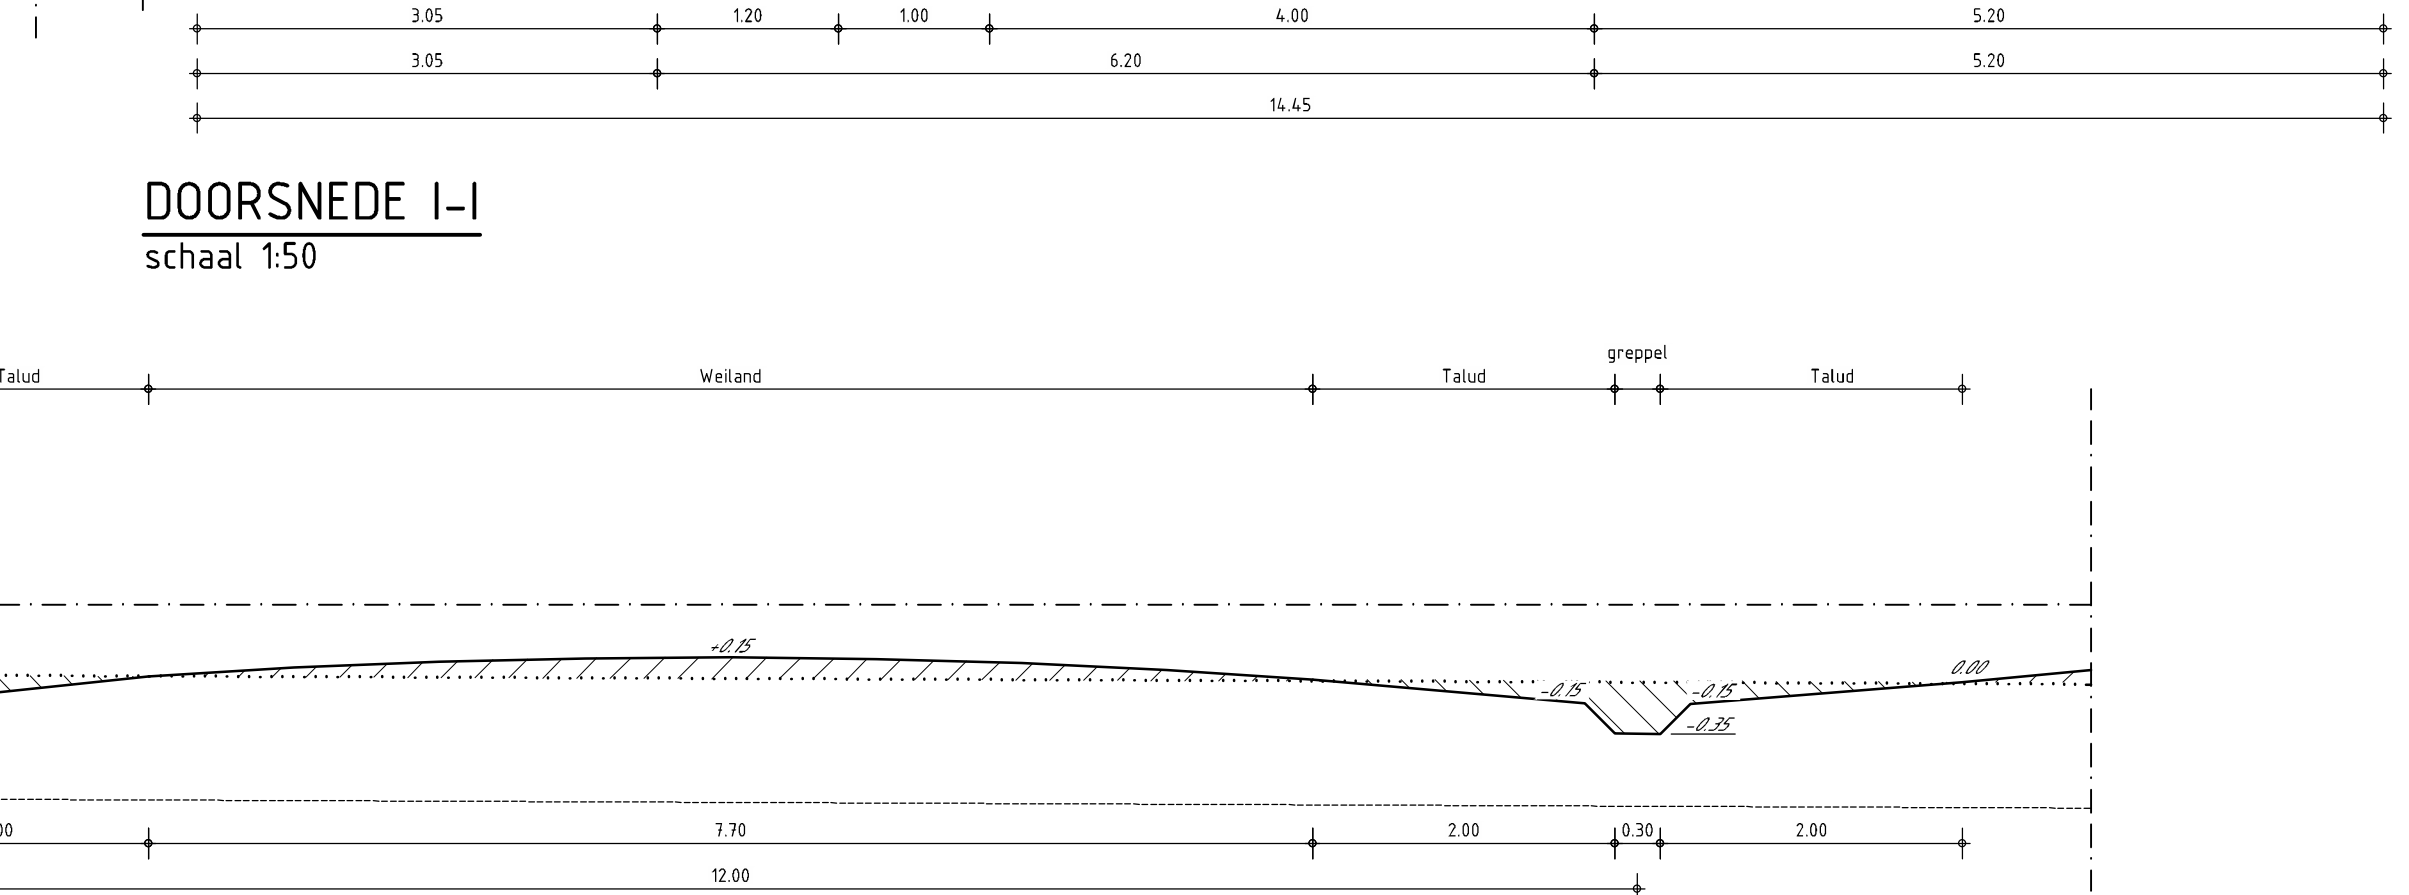

DETAIL HOUTEN DAMHEK
Schaal 1:50


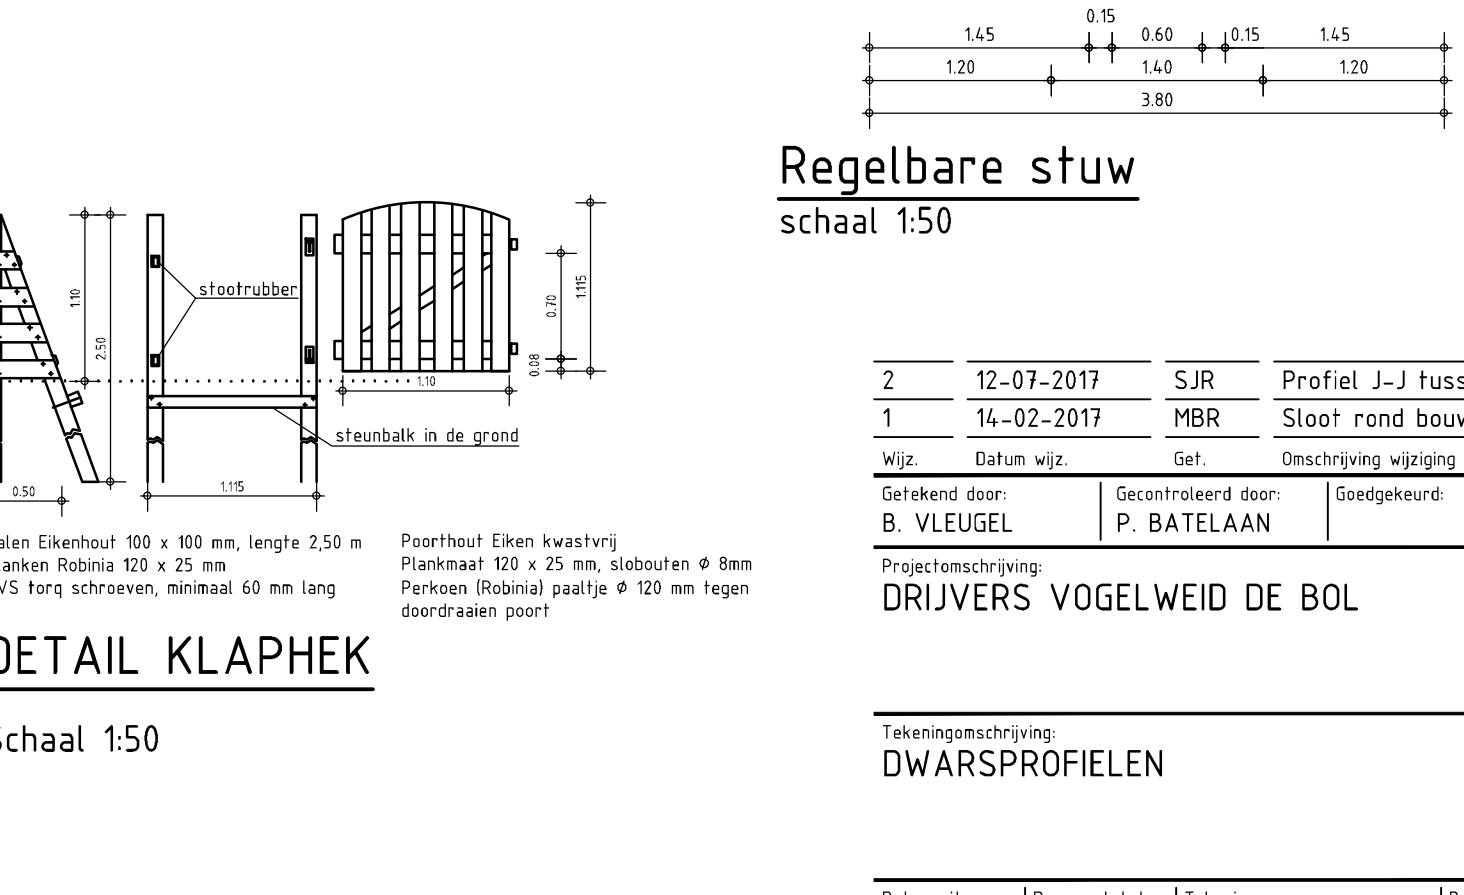


DETAIL KLAPHEK
Schaal 1:50

DWARSPROFIELEN

- Grond aanvullen
- Grond ontgraven
- Zand aanvullen
- N.A.P.-lijn
- Bestaand maaiveld
- Nieuwe hoogte

Gemeente Texel
Behoort bij besluit van
Burgemeester en Wethouders van Texel,
zaaknummer: 15HB0605-NS-101
kenmerk document: 15HB0605-NS-101-001
Burgemeester en Wethouders van Texel,
namens de heer, de manager Dienstverlening,
m.v.r. W. Velthuis

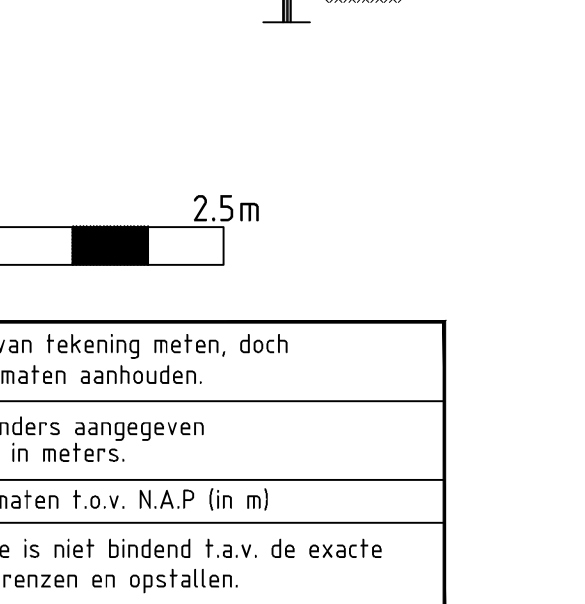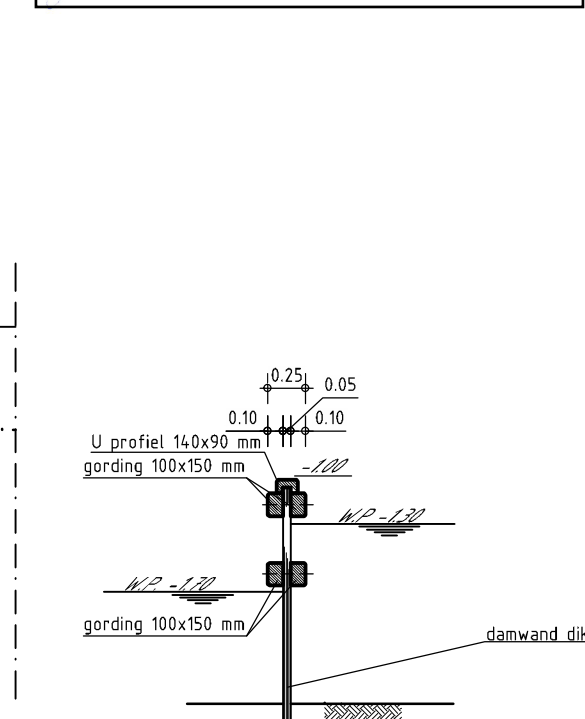

2	12-07-2017	SJR	Profiel J-J tussenaafstand greppels gewijzigd van 9,00 naar 12,00 m
1	14-02-2017	MBR	Sloot rond bouwkaai gewijzigd
Wijz	Datum wijz	Get	Omschrijving wijziging
Getekend door:	Goedgekeurd door:	Contactpersoon:	Documentsoort:
B. VLEUGEL	P. BATELAAN		TEKENING
Projectomschrijving:	Opdrachtgever:	Taal:	Werkveld:
DRIJVERS VOGELWEID DE BOL	NATUURMONUMENTEN	NL	INFRA
Schaal:	Formaat:	Blad:	Aantal:
1:50	A0	1	1
Beschiknummer:			

Besteknummer:

HB Adviesbureau

Comeniusstraat 7 • 1817 MS Alkmaar

Postbus 9230 • 1800 GE Alkmaar

088 472 0600

info@hbadvies.nl

www.hbadvies.nl

De afbeelding kan afwijken van de werkelijkheid. Het is niet aanvaardbaar om te denken dat de afbeelding de werkelijkheid weergeeft. Het is niet aanvaardbaar om te denken dat de afbeelding de werkelijkheid weergeeft.



HB Adviesbureau
Cornelislaan 7 • 1817 MS Alkmaar
Postbus 9230 • 1800 GE Alkmaar
088 472 0600
info@hbadvies.nl
www.hbadvies.nl