



© 2013 HaskoningDHV Nederland B.V. All intellectual property rights among which the copyright related to this drawing shall vest in HaskoningDHV Nederland B.V. No part of this drawing may be reproduced, stored in a retrieval system, or transmitted in any form or by any means, electronic, mechanical, photocopying, recording, or by any information storage or retrieval system, without the prior written permission of HaskoningDHV Nederland B.V. The reproduction or publication in any form or by any means, electronic, mechanical, photocopying, recording, or by any information storage or retrieval system, without the prior written permission of HaskoningDHV Nederland B.V. is prohibited.

© 2013 HaskoningDHV Nederland B.V. All intellectuele eigendomsrechten waaronder het auteursrecht op deze tekening berusten bij HaskoningDHV Nederland B.V. No part of this drawing may be reproduced, stored in a retrieval system, or transmitted in any form or by any means, electronic, mechanical, photocopying, recording, or by any information storage or retrieval system, without the prior written permission of HaskoningDHV Nederland B.V. The reproduction or publication in any form or by any means, electronic, mechanical, photocopying, recording, or by any information storage or retrieval system, without the prior written permission of HaskoningDHV Nederland B.V. is prohibited.

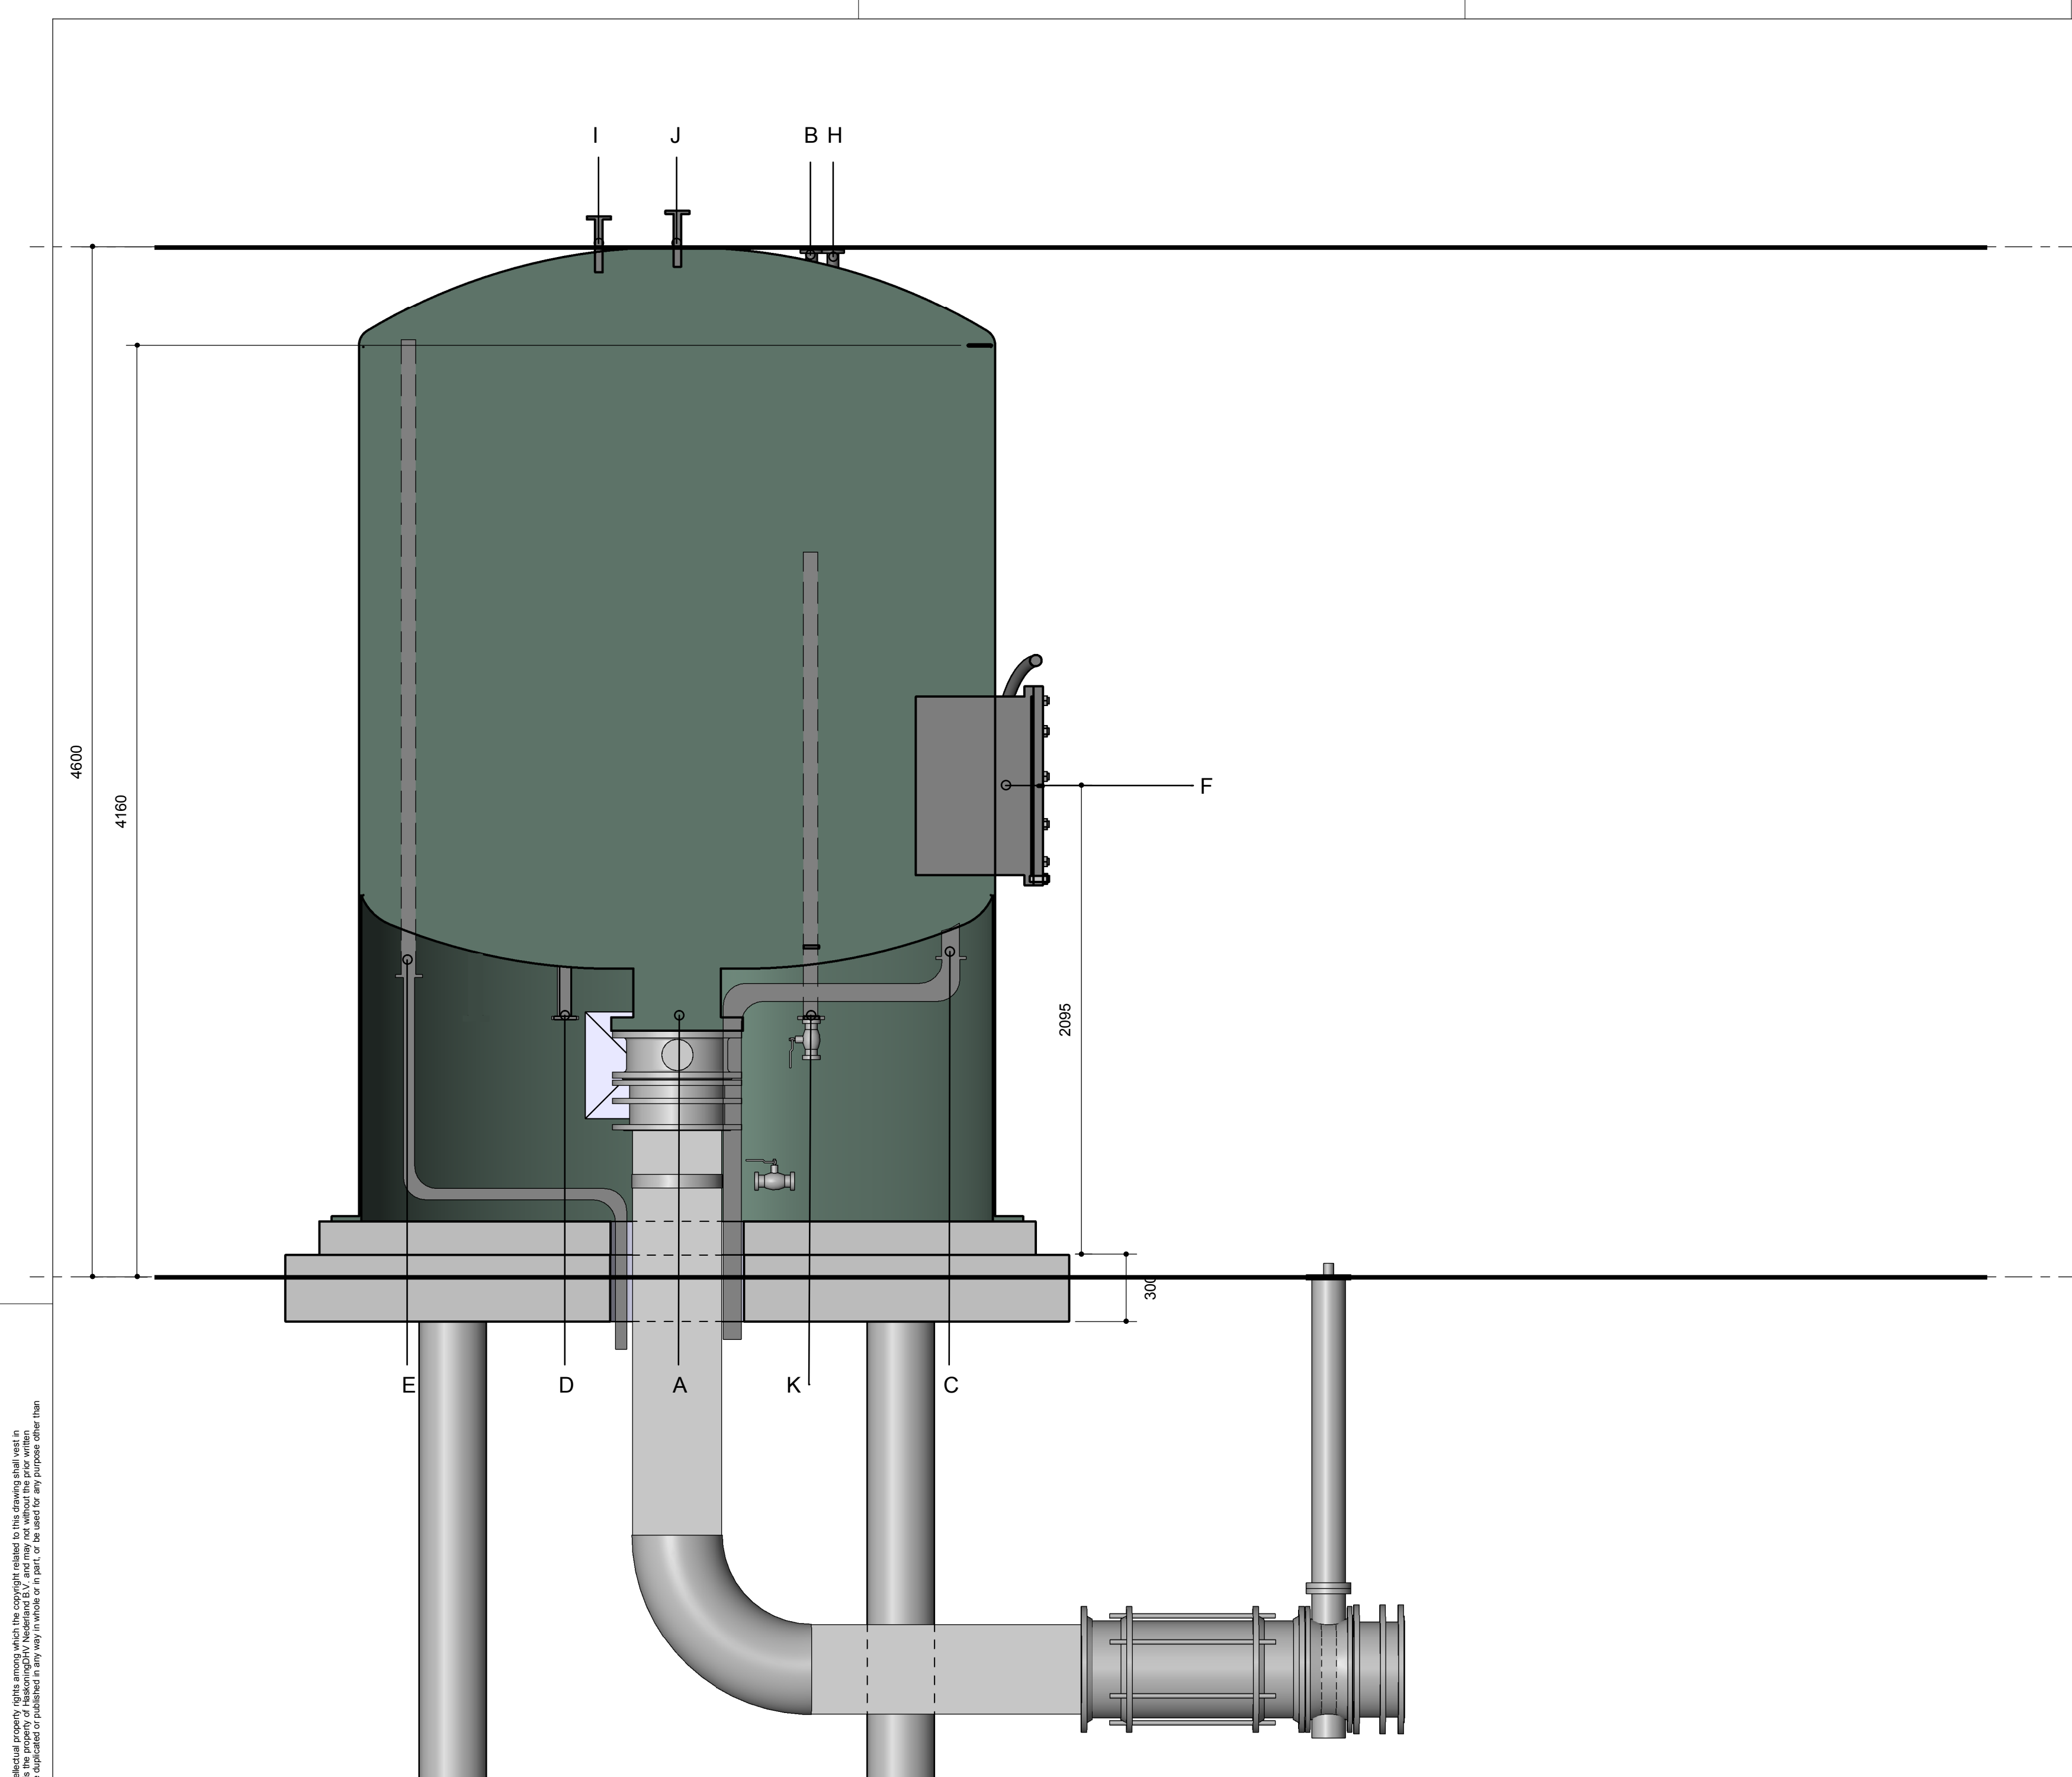

Sectie 1-1: WSK
schaal: 1 : 20

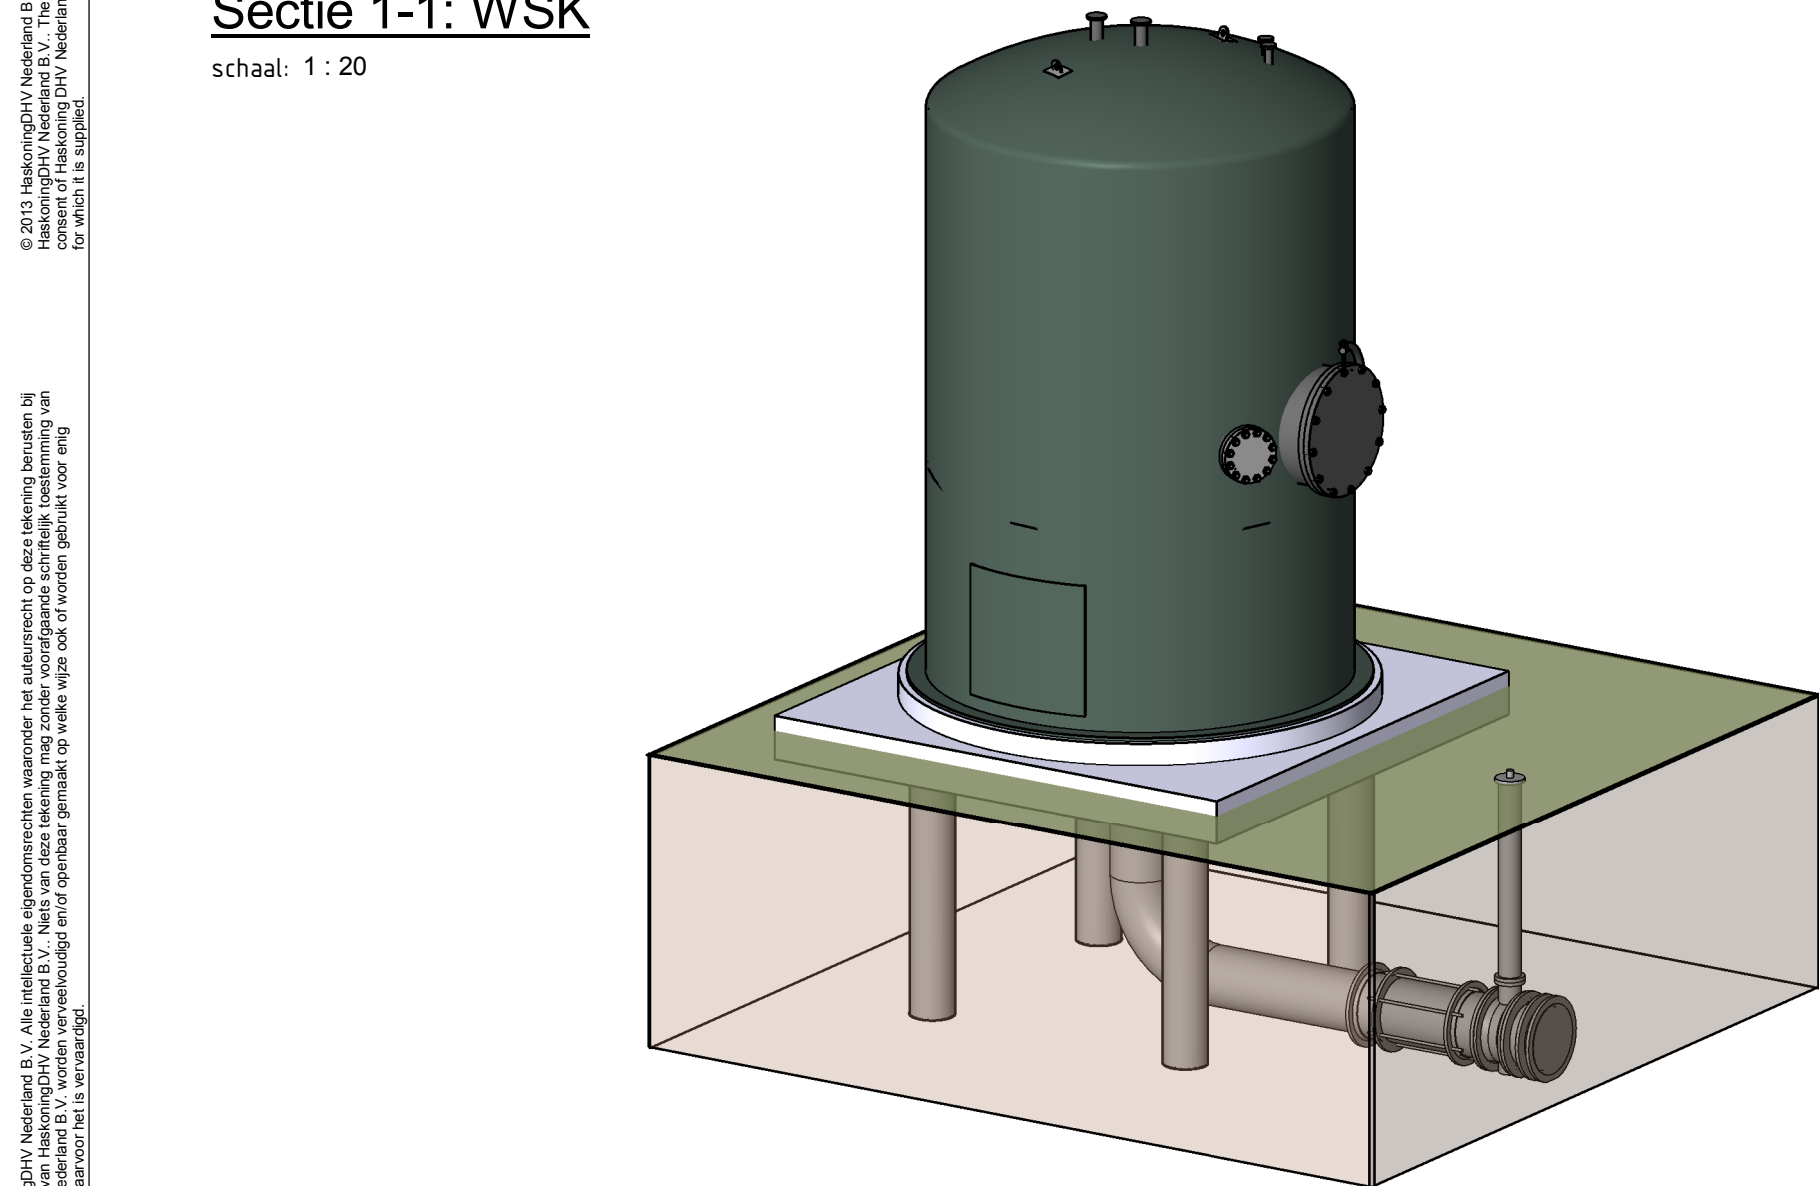

WSK


Gemeente Texel **.txl**

Behoort bij besluit van
Burgemeester en Wethouders van Texel,
zaaknummer: 1435740
kenmerk document: Bijlage 3/6
Burgemeester en Wethouders van Texel,
namens dezen, de manager Dienstverlening,
mevrouw W. Velner

+4.5m Maaiveld

Maaiveld

NOZZLE LIST				
mark	nom. size	type/rating		service
A	DN400	EN1092-1	11 PN10	Reinwater
B	DN50	EN1092-1	11 PN16	Veiligheid
C	DN50	EN1092-1	11 PN16	Verversingsleiding
D	DN80	EN1092-1	11 PN16	Leegloop
E	DN50	EN1092-1	11 PN16	Perslucht
F	DN800	EN1092-1	11 PN10	Mangat & Davit
G	DN250	EN1092-1	11 PN10	Werkgat
H	DN50	EN1092-1	11 PN16	Ontluchting
I	DN80	EN1092-1	11 PN16	Ultrasoon meting
J	DN80	EN1092-1	11 PN16	Radar Meting
K	DN50	EN1092-1	11 PN16	Omloop

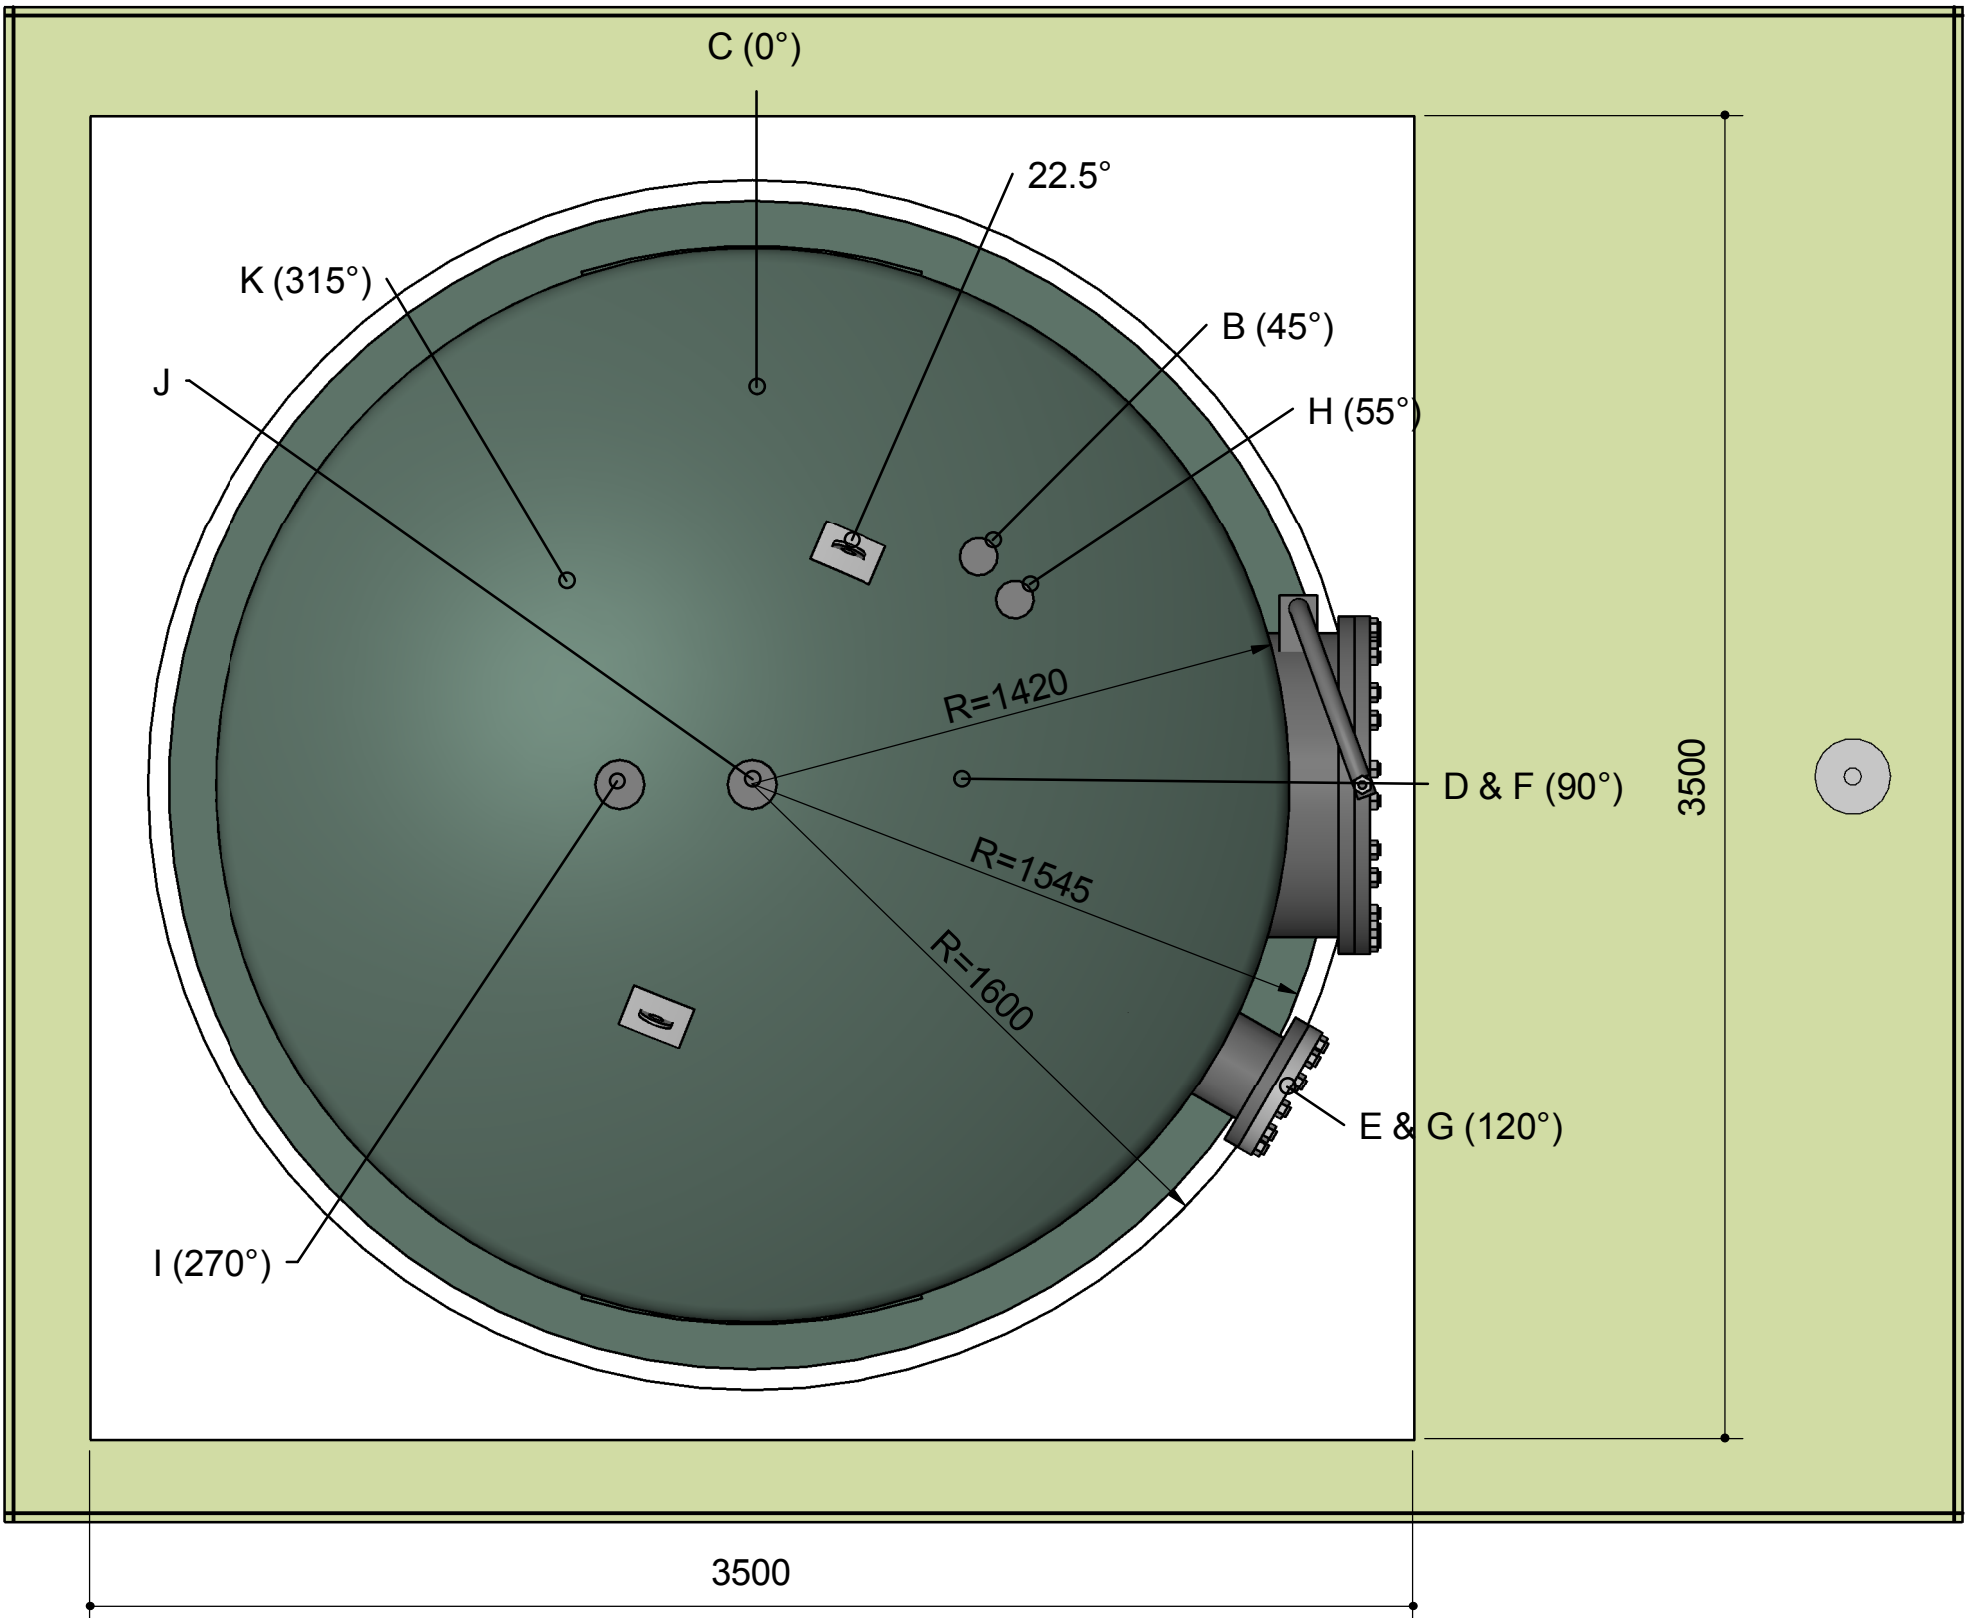

WSK Bovenaanzicht

2		12-07-2017	BvdJ	MdV		Concept	
1		23-06-2017	BvdJ	RvdW			
0		07-06-2017	BvdJ	RvdW			
Nr.	Datum	Getekend	Gecontroleerd	Fase	Status	Omschrijving	
Raadgevend Ingenieur:				Construeur:	Projectleider:	CAD Coördinator:	
RvdW					MdV	BvdJ	
Opdrachtgever:					Locatie:		
PWN					Den Burg		
					Land:		
					Nederland		
Projectnaam:					Onderwerp:		
Waterslagketels					Waterslagketel		
Den Burg							
HaskoningDHV Nederland B.V., onderdeel van:					Formaat:	A1	Fase:
Laan 1914 nr.35					Schaal:	1:20	Status: Concept
Postbus 3800 BC					Proj.Nr.:	BF1660	
3818 EX, Amersfoort							
Nederland							
KvK nr. 56515154							
T: (088) 348 20 00							
E: info@haskoningdhv.com							
www.royalhaskoningdhv.com					Tek.Nr.:	253163-00-0000	