



Behoort bij besluit van
Burgemeester en Wethouders van Texel,
zaaknummer: 1439041
kenmerk document: Bijlage 2/2
Burgemeester en Wethouders van Texel,
namens dezen, de manager Dienstverlening,
mevrouw W. Velner

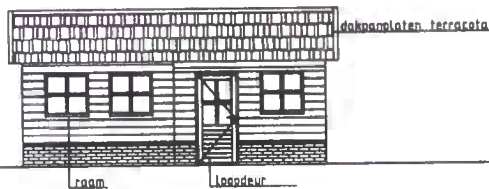

VOORGEVEL
RECHTER GEVEL




RECHTERGEVEL
ACHTERGEVEL

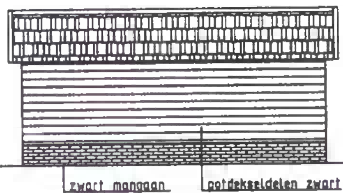

LINKERGEVEL



ACHTERGEVEL VORGEVEL

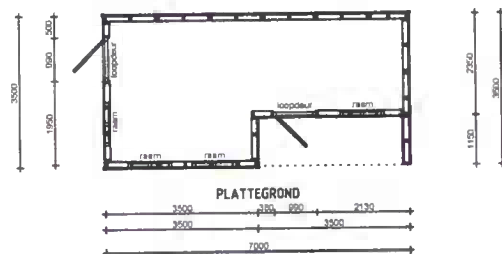

ACHTER
GEVEL

De Huufkes 42 te Nuenen/KVK Eindhoven 58660852 tel:040-2839106

BOHA Systeembouw B.V.



SGS

Bouwplan: ~~George~~ **TUINHUIS**

Type: enkelwandig potdekseldelen

In opdracht van:

Schaal: 1:100, 1:10




Datum: 29-08-2017

Gew:13-9-17

Tek.nr: 170042A



KAPPLAN

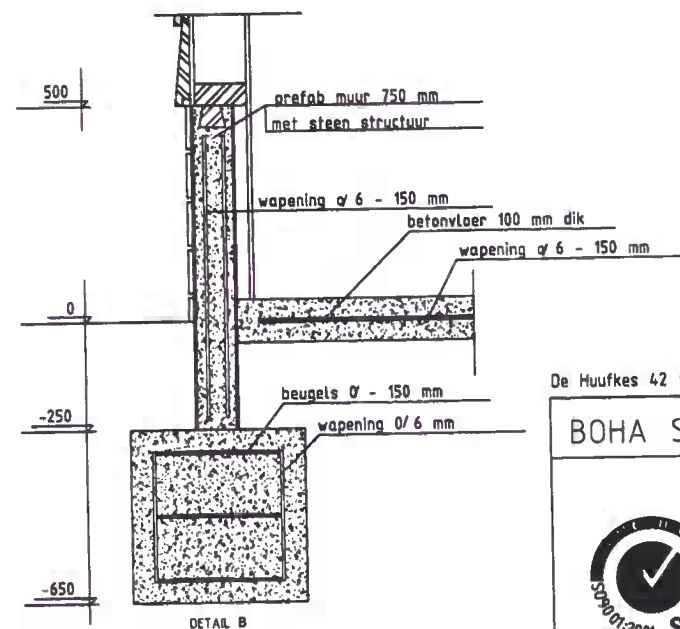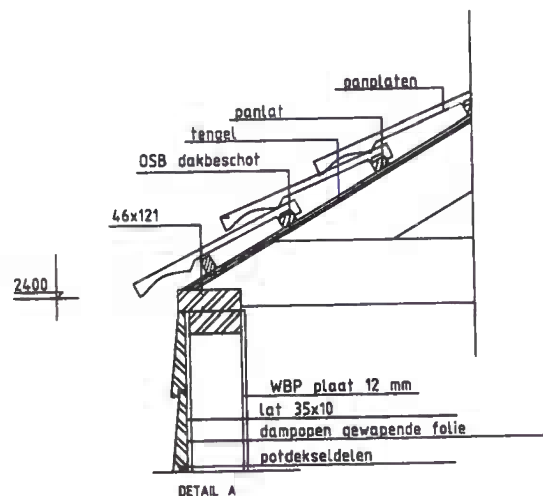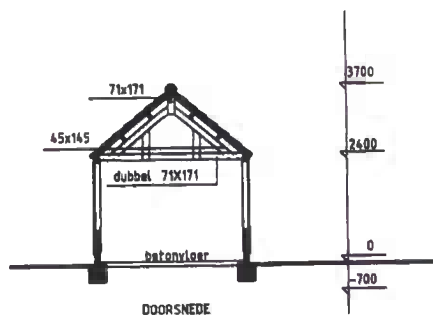

.txl

De Huufkes 42 te Nuenen/KVK Eindhoven 58660852 tel:040-2839106

BOHA Systeembouw B.V.



SGS

Bouwplan: ~~Groene~~ TUINHUIS

Type: enkelwandig potdekseldelen

In opdracht van:

Schaal: 1:100, 1:10

Datum: 29-08-2017

Gew:13-9-17

Tek.nr: 170042B