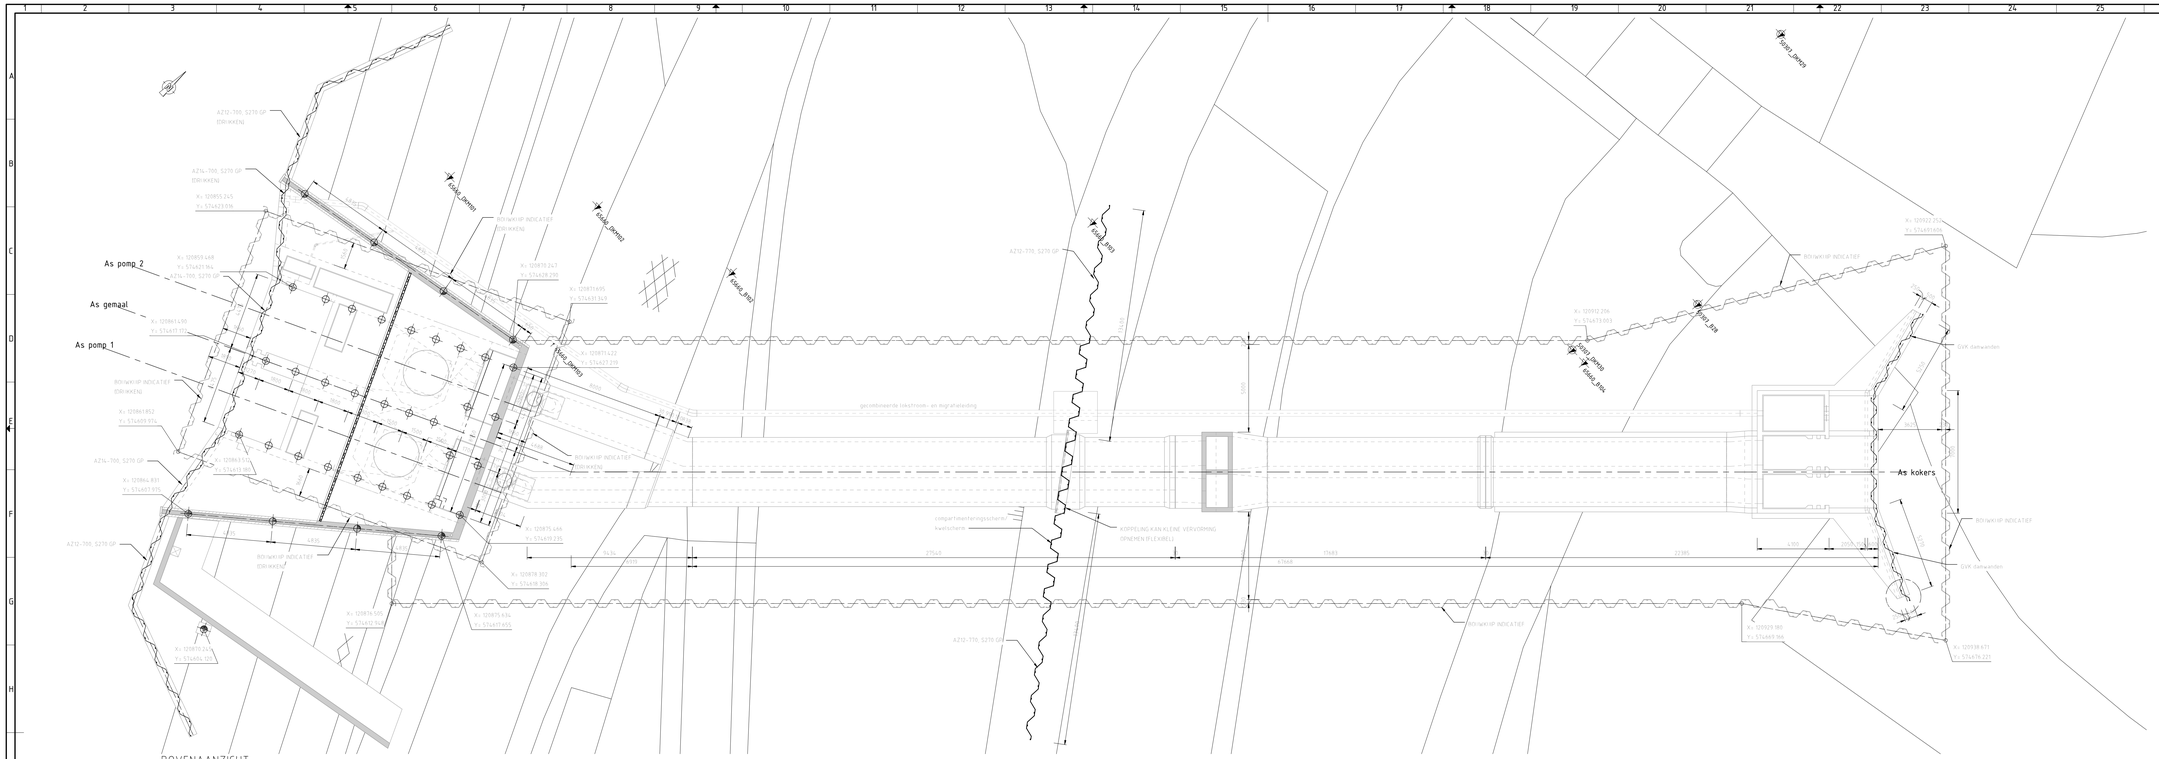

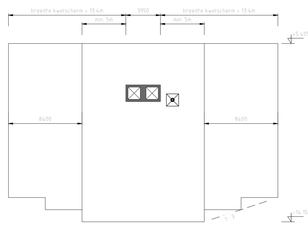

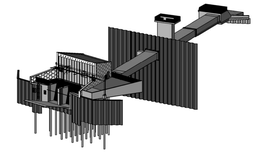

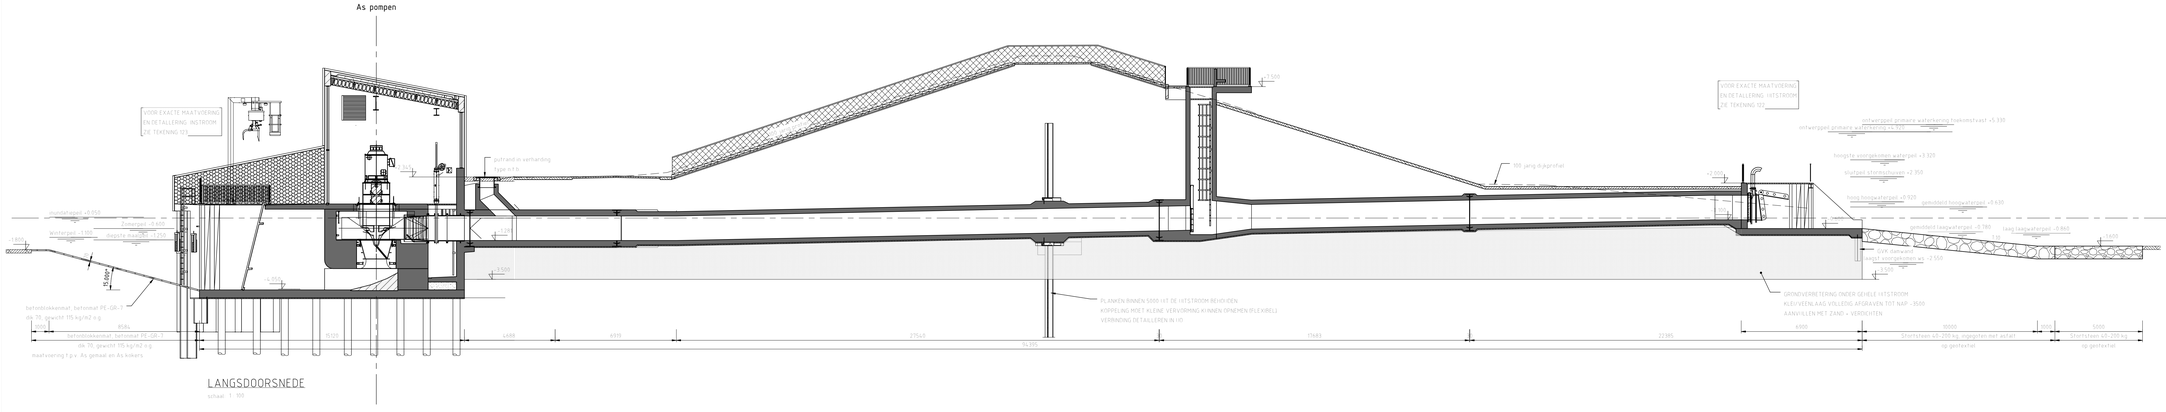

BORINGEN EN SONDERINGEN

- sondering Wiertsema en Partners VN-65665-1 van 07-11-2016
- sondering Wiertsema en Partners VN-56907-1 van 30-11-2009

LEGENDA

- gewapend beton
- prefab beton
- Ongewapend beton
- werkvloerbeton
- Grondverbetering
- Basalt (doorsnede)
- Basalt (aanzicht)
- Grindslag
- Rehm/StraatSteen

Palenstaat

Symbool	Aantal	Type paal	P.P.N. (m) t.o.v. NAP	Bovenkant paal (m) t.o.v. NAP	o.k. vloer t.o.v. NAP	Paallengte (m)	Steklengte	Basiswapening	Stekwapening	Opmerkingen
	8	Staken buispaal Ø478 x 5 mm	-14.500	-10.255	595	14.755	3200	4 stuks rond 25 lang 14705+1200=15905	4 stuks rond 25 lang 6000+1000=5200	
	23	Staken buispaal Ø478 x 5 mm	-14.500	-14.500	+5550	19.999	3200	4 stuks rond 25 lang 19300+1200=19250	4 stuks rond 25 lang 6000+1000=5200	
	1	Staken buispaal Ø478 x 5 mm	-14.500	-10.450	630	14.950	3200	4 stuks rond 25 lang 14950+1200=14950	4 stuks rond 25 lang 6000+1000=5200	

Damwandenstaat

OMSCHRIJVING	B.K. DAMWAND (in mm t.o.v. NAP)	P.INTREEdiEn (in mm t.o.v. NAP)	OPMERKINGEN
AZ12-700, S270 GP- LANGS DE MAALKOM (OBV/AKEN)	900	-6565	aansluiten op bestaande damwand BZ253
AZ12-700, S270 GP- KWELSCHERM NAAST COMPARTIMENTERINGSSCHERM	-5455	-14.950	doorzetten tot 13 k.m uit zijkant constructie
AZ14-700, S270 GP- KWELGEWANDEN INSTROOM (OBV/AKEN)	900	-8000	
AZ14-770, S270 GP- KWELSCHERM ONDER INSTROOM	-5300	-8000	
AZ36-700N- COMPARTIMENTERINGSSCHERM	-5455	-14.950	5.0 m naast de constructie
Dw 565 damwand - KWELSCHERM ONDER UITSTROOM	-950	-12450	

DETAILLERING DAMWANDEN VOOR BOW/AKIPPEN DOOR DERDEN
LENGTE KWELSCHERM HART WATERKERING TEN MINSTE 13605 HT CONSTRUCTIE

Gemeente Texel .txl
Behoort bij besluit van burgemeester en wethouders van Texel,
zaaknummer: 1480015
kenmerk document: Bijlage 17.2
burgemeester en wethouders van Texel,
namens deze, de wnd. manager Dienstverlening,
mevrouw C.J. Kersbergen

ALGEMEEN:

- stelsel is NAP, tenzij anders aangegeven
- hoogtematen in M.t.v. NAP
- coördinaten in M.t.v. RD
- maatvoering in bestaande situatie ter plaatse controleren
- vellingkanten 20x20
- werkvloer dik 50
- basaltzuilen 100/120 doorzetten tot 500 onder maaiveld rest vult metselwerk

B	10-03-2017	HWJ	BEE	BEE	Diverse Wijzigingen TFQ
A	25-01-2017	HWJ	BEE	BEE	Diverse Wijzigingen
Revisie	Datum	Getekend	Gecontr'd	Goedgekeurd	Wijzigingen

WIJZIGINGSBEHEER DOCUMENT HISTORIE

Opdrachtgever: Rijkswaterstaat Ministerie van Infrastructuur en Milieu Hollandse Noordkustkust

Opdrachtnemer: samen voor sterk COMBINATIE TESSEL

Project: Dijkversterking Waddenzeedijk Texel

Opdrachtnr.: HHNK–HWBP

Tekeningomschrijving: Gemaal Eijerland DO Palenplan en Damwandenplan

Getek: HNAO	Doc. Type: TEKENING	Doc. Nr:	Status: Definitief B
Gecontr.: BEE	Proj.Nr.: 1235412		Schaal: Zie Tekening
Vrijgave: BEE	Tekeningnummer: 121		Blad: 1 / 1
Datum: 19122016			Revisie:

© Boskalis Nederland B.V. Alle rechten voorbehouden

Papierformaat: A0-1470