



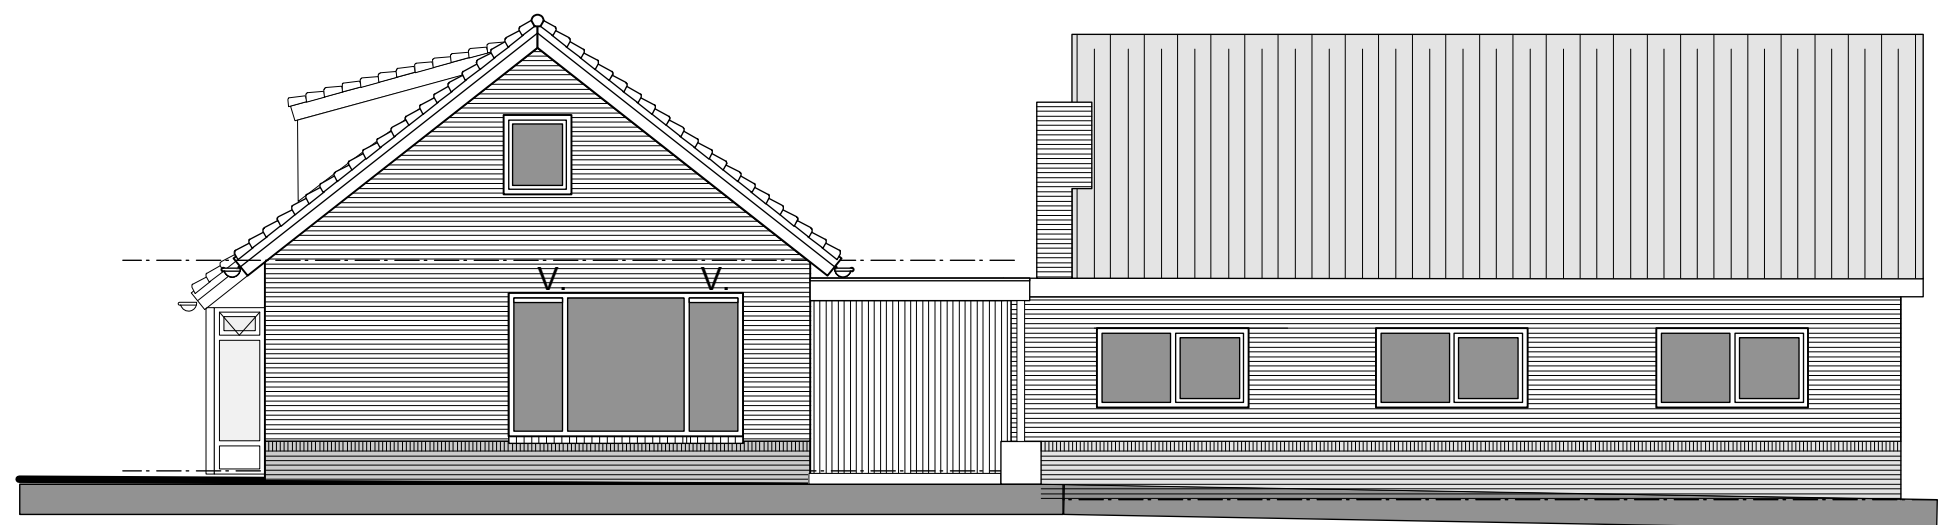


voorgevel
V. = bestaande ventilatie

belendende gevel

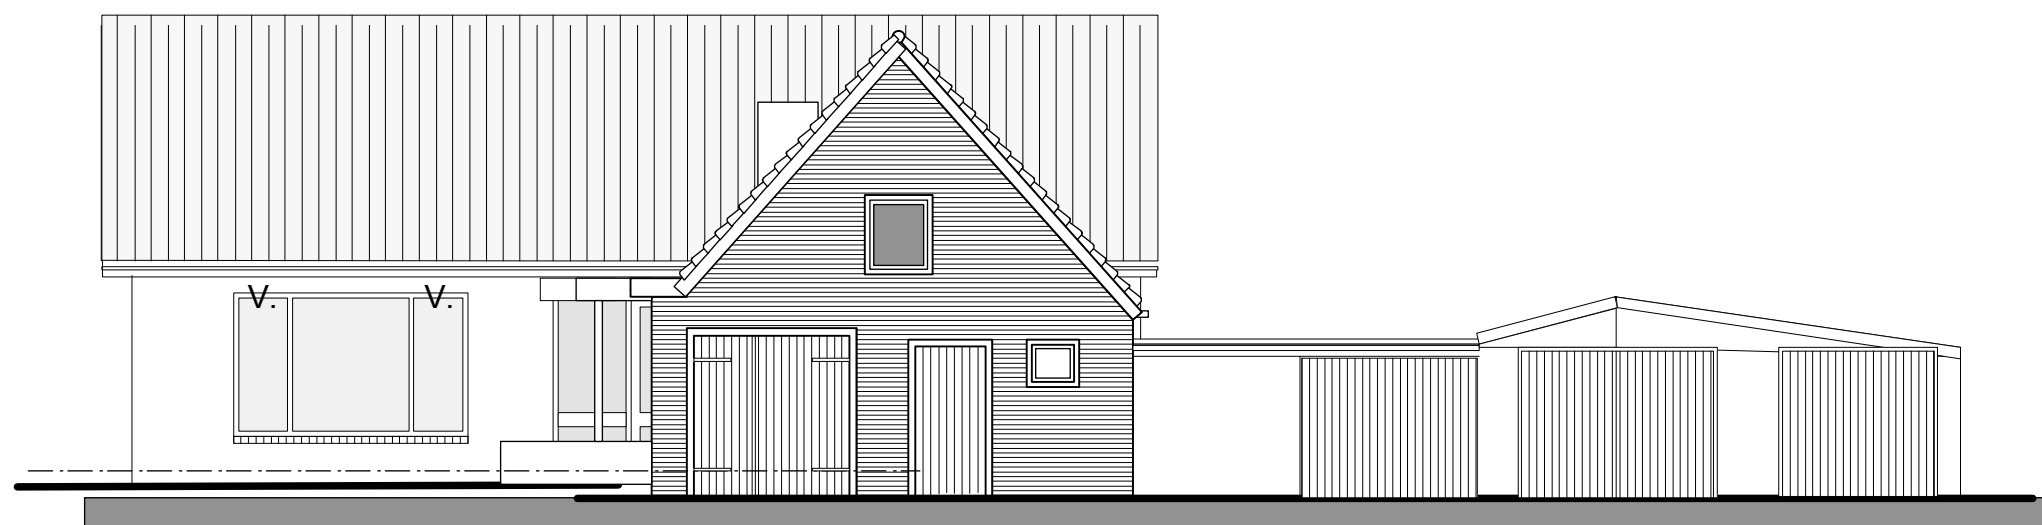


rechter zijgevel
V. = bestaande ventilatie

gewijzigde gevels / doorsnede

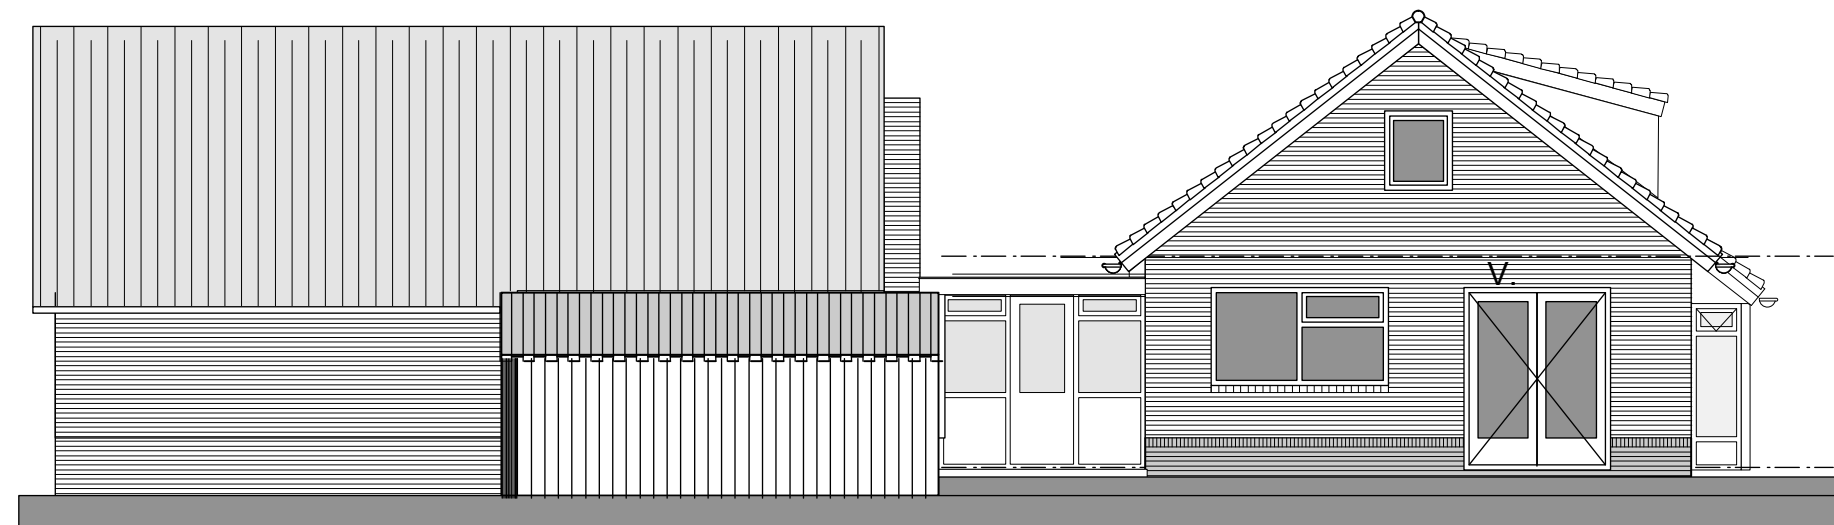


achtergevel
V. = ventilatie topstream

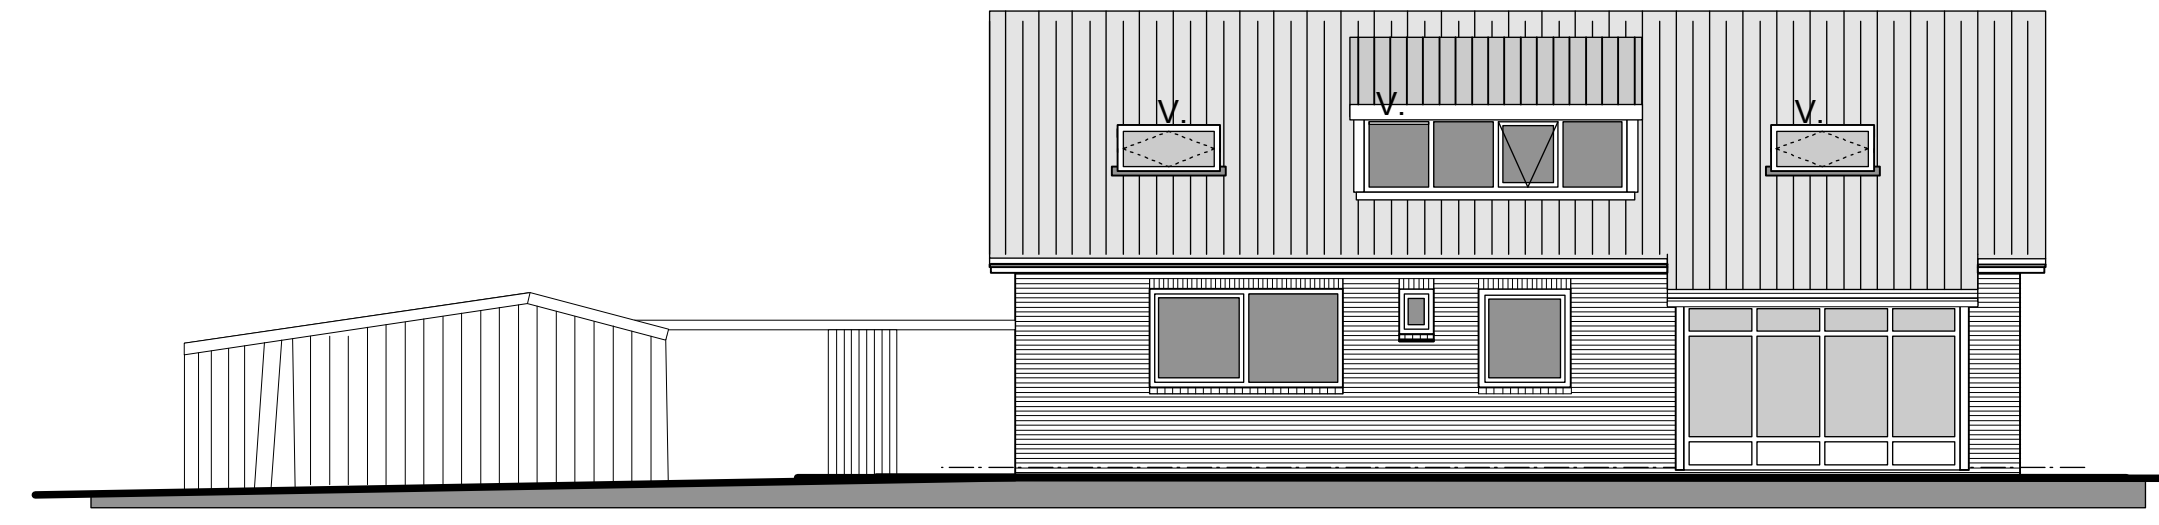


linker zijgevel
V. = ventilatie dakraam en fitstream dakkapel kozijn


gewijzigde gevels

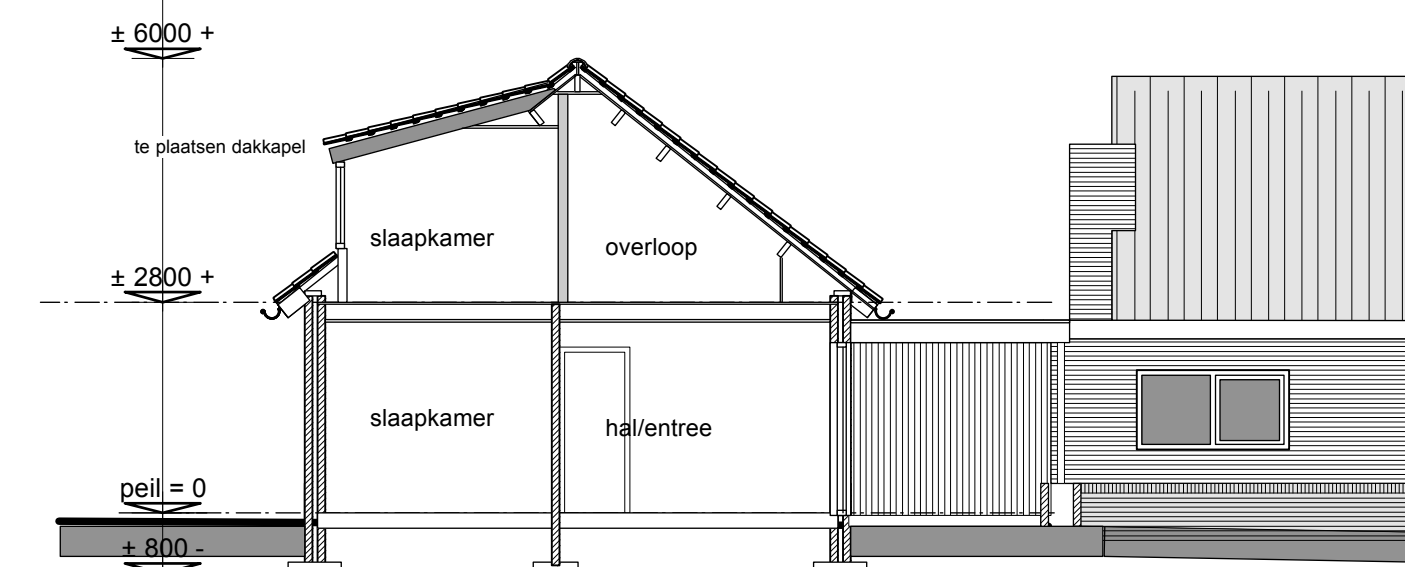


doorsnede dakkapel

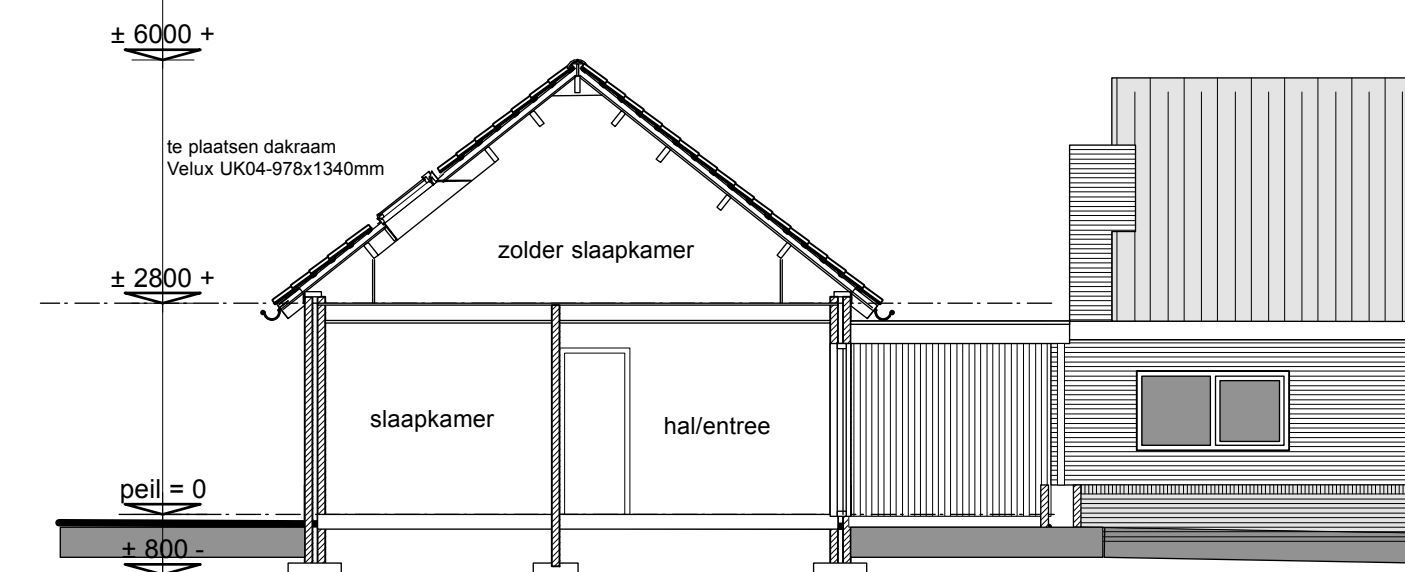


doorsnede dakraam

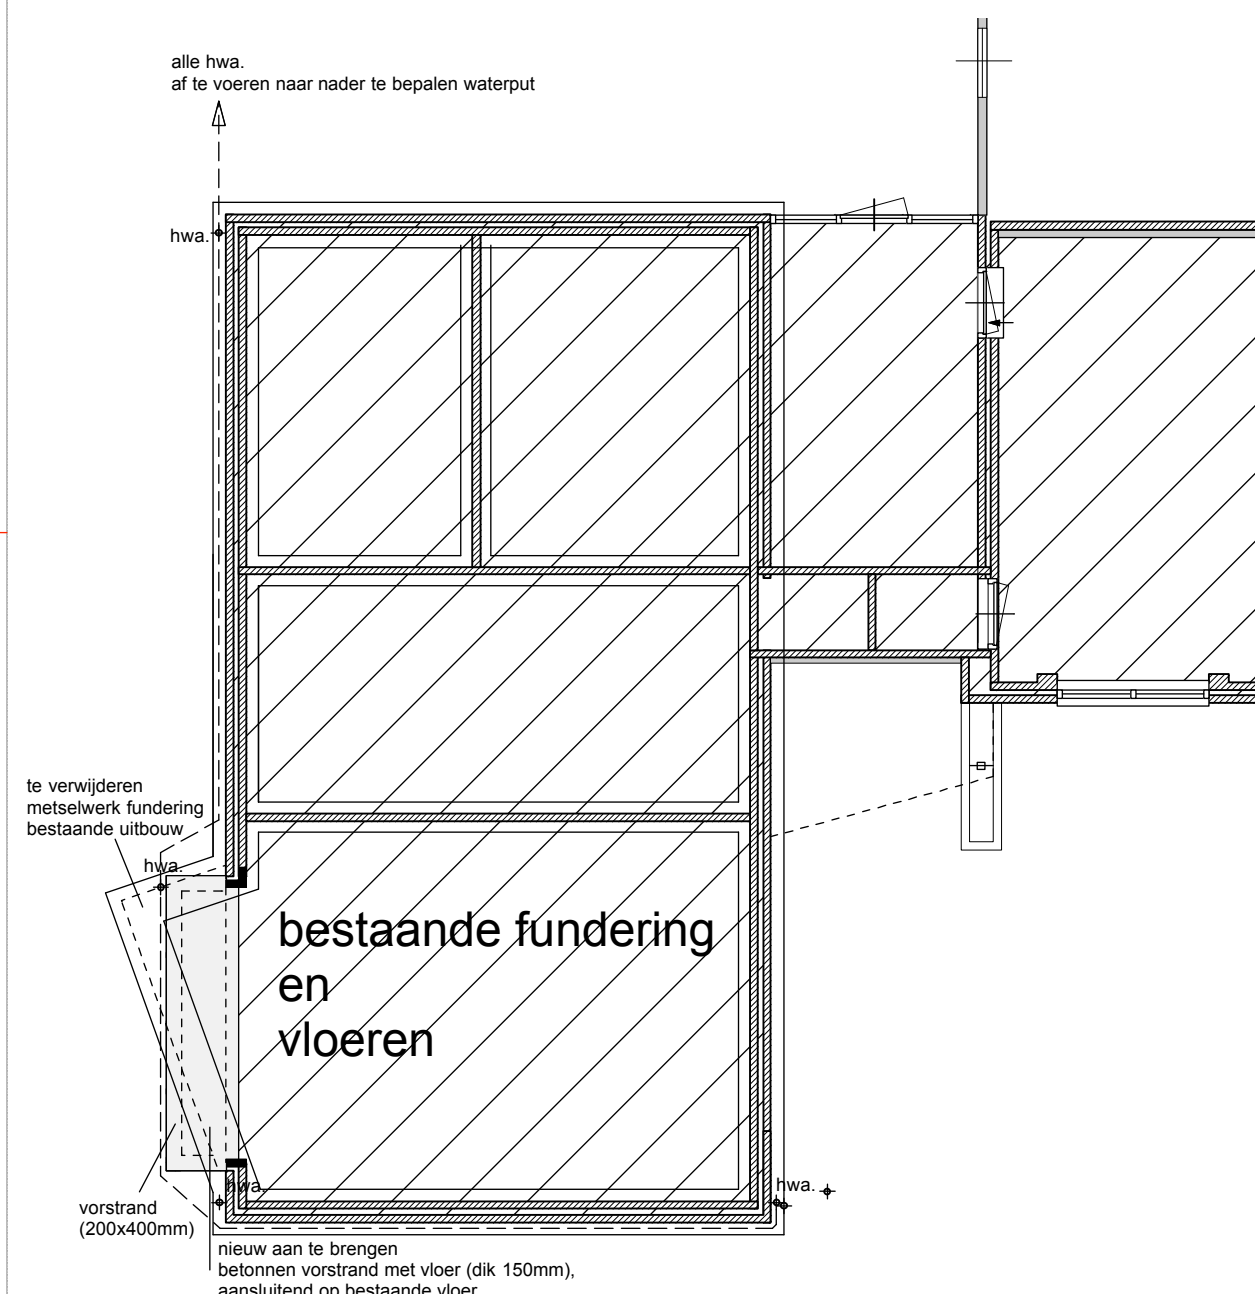


fundering-vloer erker
begane grond
riolering ongewijzigd

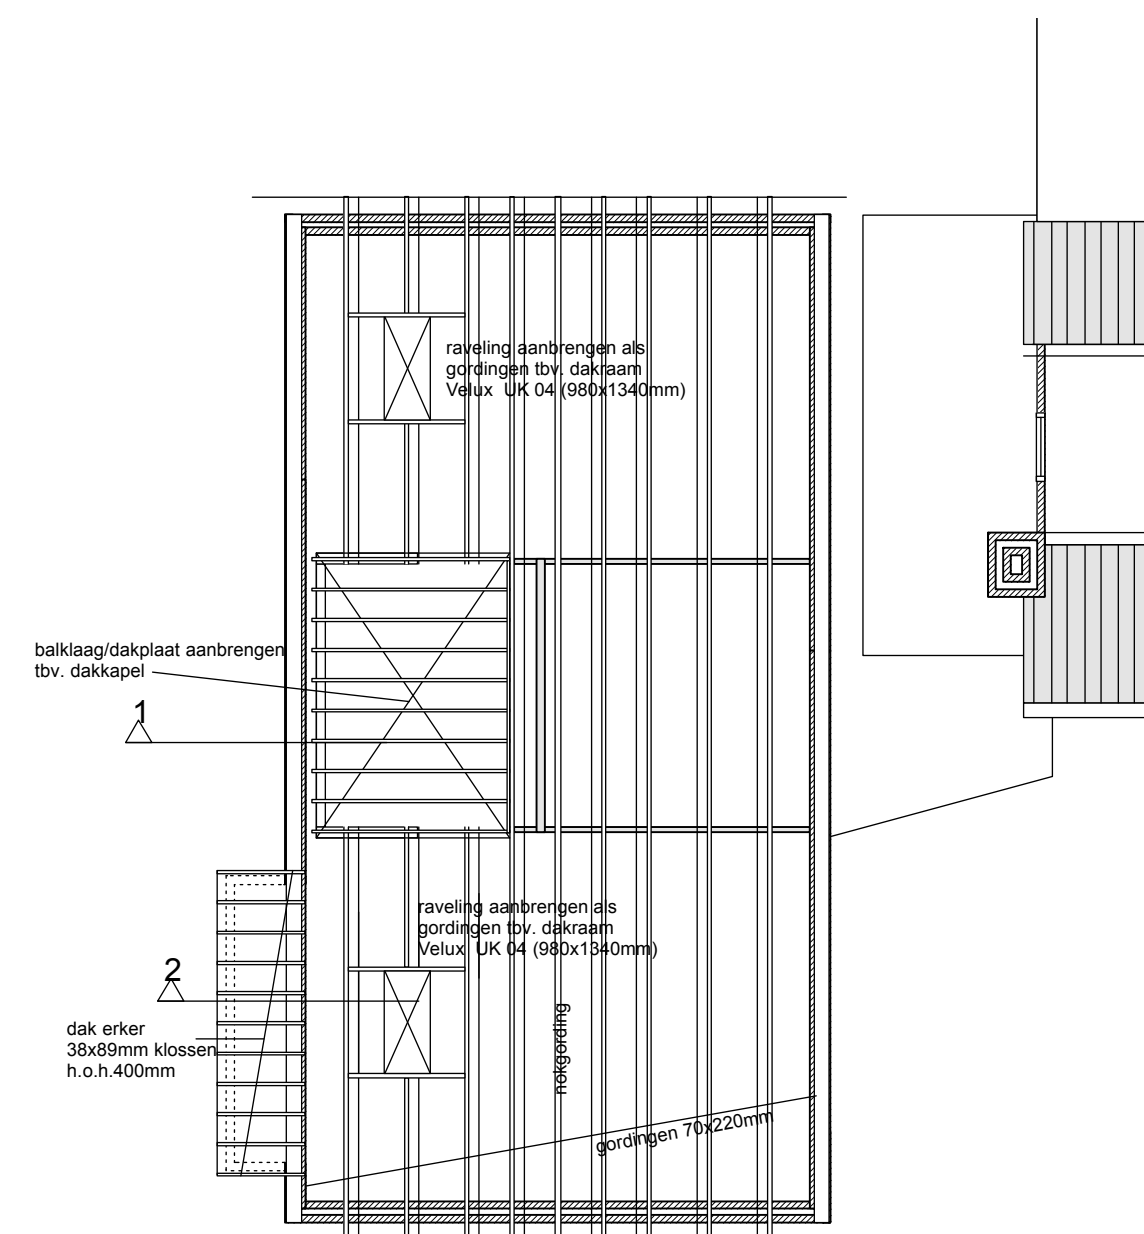

bestaand/gewijzigd
kapplan

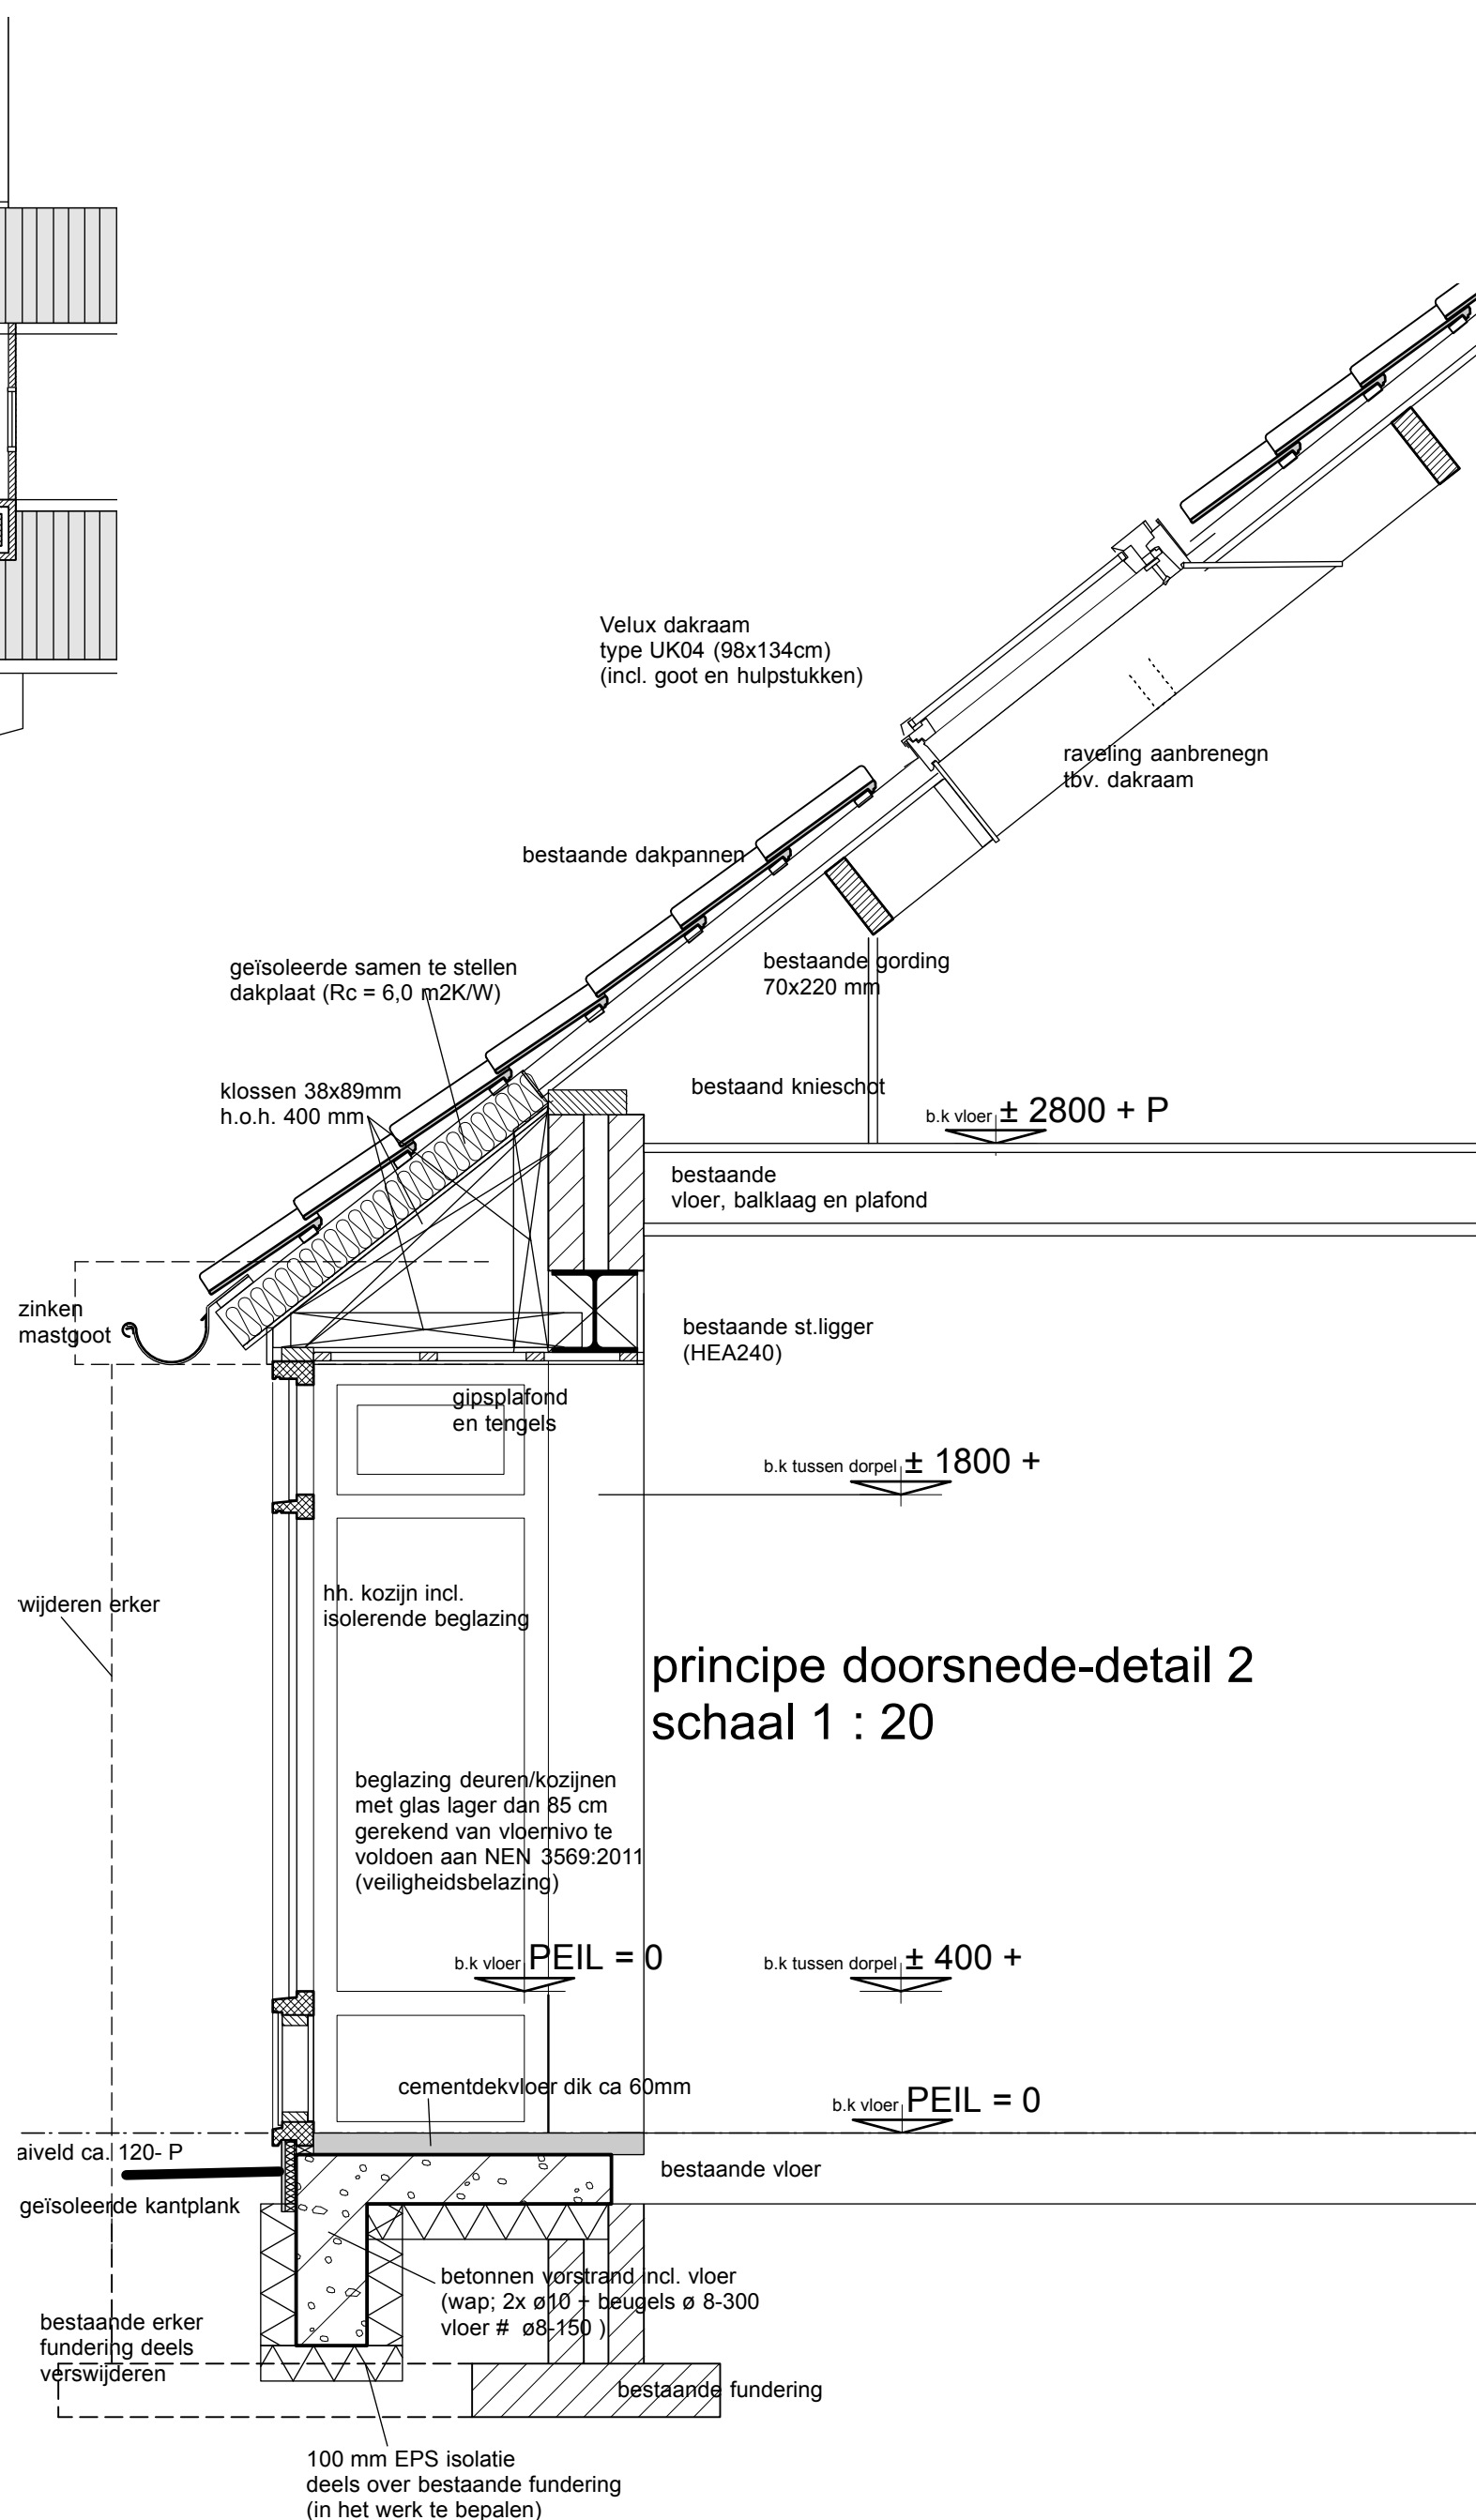

principe doorsnede-detail 2
schaal 1 : 20

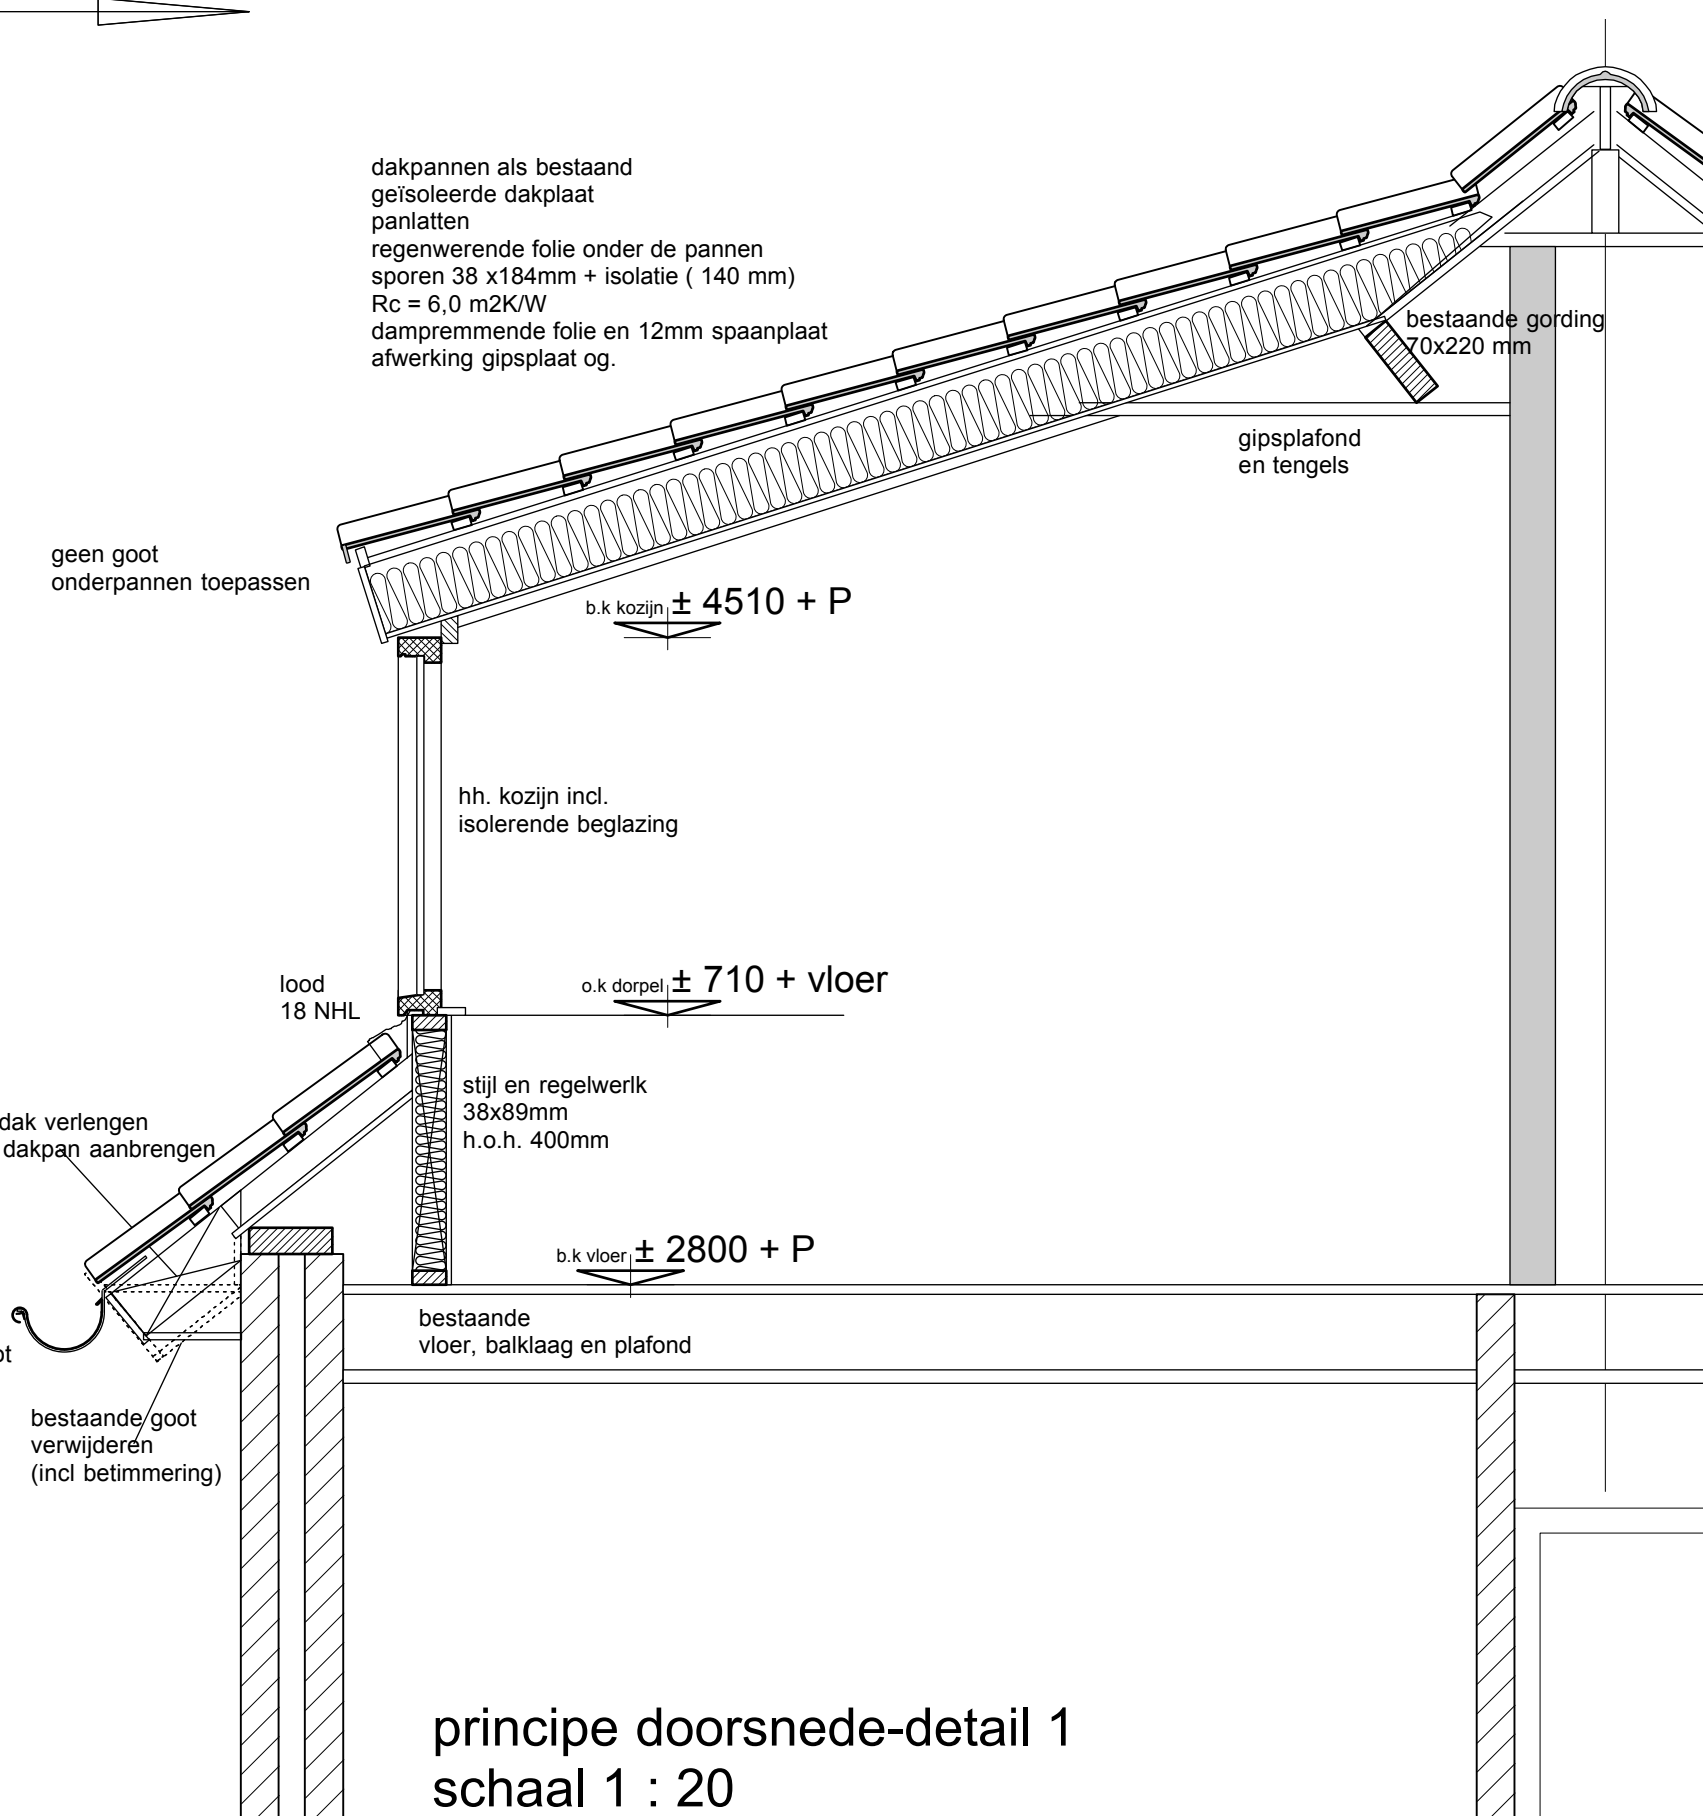

principe doorsnede-detail 1
schaal 1 : 20

ventilatieberekening uitbreiding /erker woonkamer/slaapkamers								
beganegrond	ruimte	ruimte nr	VG	cap.min eis.	cap.pp.= 6.4	maatgevend	aanwezig	vers %
	verblijfsruimte	0.1	36,90m ²	25,83dm ³ /s	6	38,40dm ³ /s	39,60dm ³ /s	103%
verdieping	verblijfsruimte	0.3	6,40m ²	7,00dm ³ /s	1	7,00dm ³ /s	geen	bestaand
	verblijfsruimte	0.4	13,20m ²	9,24dm ³ /s	2	12,80dm ³ /s	27,74dm ³ /s	217%
	verblijfsruimte	1.2	18,10m ²	12,67dm ³ /s	2	12,80dm ³ /s	13,44dm ³ /s	105%
	verblijfsruimte	1.3	9,70m ²	6,79dm ³ /s	1	6,79dm ³ /s	10,84dm ³ /s	160%
overzicht roosters	kozijnermerk	lengte	ventilatiroostertype	capaciteit per m ³		capaciteit		
	kozijn voor/zijgevel	4x0,6m	Buva Fitstream 16	18,50	dm ³ /s/m ¹	39,60dm ³ /s	27,74dm ³ /s	105%
	kozijn achtergevel	1,94m ¹	Buva topstream 14	14,30	dm ³ /s/m ¹	10,84dm ³ /s	13,44dm ³ /s	121%
	dakkapel raam	0,78m ¹	Buva Fitstream 14	13,90	dm ³ /s/m ¹	10,84dm ³ /s	13,44dm ³ /s	121%
	Velux dakraam UK04	1,20m ¹	ZZZ 214K	11,20	dm ³ /s/m ¹	13,44dm ³ /s	13,44dm ³ /s	121%

Gemeente Texel .txl

Behoort bij besluit van burgemeester en wethouders van Texel, zaaknummer: 1560533 kenmerk document: Bijlage 2/2 burgemeester en wethouders van Texel, namens dezen, de wnd. manager Dienstverlening, mevrouw C.J. Kersbergen

verbouw woning aan diek 25 te den Hoorn texel

opdrachtgever:	j. Hendriks dijk 25 (p.a. schilderend 140) 1797 AA den Hoorn	gewijzigde gevels konstruktie principe details	1 : 100 1 : 20	dd: 07-03-2018 gew: 18-03-2018 19-03-2018 22-03-2018 29-03-2018
werknummer 18297				tekeningsnummer B2
bouwkundig advies & tekenburo/paerwerck 33, 1791 WB, den burg E-mail: adviesburo.dirkkoster@kpnmail.nl tel: 0614628560				