

Gemeente Texel
t.a.v. College van Burgemeester en Wethouders
Postbus 200,
1791 AE DEN BURG



Den Burg, 16 april 2018

Betreft: Principe verzoek Texel Solar 2020

Geacht college van burgemeester en wethouders.

Inleiding

Het in september 2007 door de gemeenteraden van de Waddeneilanden vastgestelde ambitie-manifest 'Waddeneilanden, de energieke toekomst' spreekt in het slotwoord uit: 'Alle Waddeneilanden volledig zelfvoorzienend op het gebied van duurzame energie- en watervoorziening in 2020'; dit heeft ons geïnspireerd tot het volgende initiatief dat zal bijdragen in het behalen van deze ambitie.

Initiatief

Tegenover Hotel de Pelikaan ligt een perceel grond van 172.870 m². Dit perceel blijkt, na studie voor een toepassen van een zonne-akker, een uiterst geschikte locatie te zijn voor de opwekking van de huidige elektriciteitsbehoefte van alle huishoudens op Texel. Het is geen ecologisch hoofdgebied, het is geen vogel weidegebied, het is geen natura 2000, het ligt redelijk centraal op Texel en er zijn grote energieafnemers in de nabijheid. Er is een plan technisch- en economische haalbaarheidsstudie gedaan. Het resultaat van deze studie is dat het plan economisch uit kan indien er SDE voor wordt verkregen. Voor het komen van de input van deze studie en uitwerking van het plan is een samenwerking gezocht met TexelEnergie. Daarnaast zijn er enkele (voor)gesprekken met beleidsmedewerkers van de gemeente en portefeuillehoudende wethouder geweest.

De volgende uitgangspunten voor de haalbaarheidsstudie zijn hierbij meegenomen:

- ! Het plan is van Texelaars voor Texelaars
- ! Het plan dient een voorbeeld te zijn voor een verantwoorde wijze van opwekken energie
- ! Het plan dient een significante invulling te geven in de energieambitie van 2020
- ! Het planontwerp dient zowel de Texelse Kernwaarden als de Planet Texel richtlijnen als uitgangspunt te bevatten
- ! De locatie dient centraal te liggen op Texel ten behoeve van de verspreiding van de opgewekte energie
- ! Het plan dient in hoofdlijnen te passen in de uitgangspunten van gemeente en provincie

Er is een uitwerking van het initiatief gemaakt, die als bijlagen bij dit verzoek is gevoegd. Deze bijlagen maken de vertaalslag van het initiatief en de ambitie van het Texel Solar 2020 project, een project met respect voor mens, dier, natuur en reciprociteit voor de regio.

Verzoek

Voor het oogsten van zonne-energie op Texel voor Texel wil Texel Solar 2020 graag draagkracht voor dit duurzame plan op Texel oogsten. Daarom wil Texel Solar 2020 u dan ook verzoeken medewerking te verlenen aan dit uiterst sociale (er kunnen certificaten worden verkregen door de Texelse bevolking voor de aankoop van de panelen) principeverzoek en ziet dan ook graag een positieve beoordeling van u retour.



Conclusie

Concreet vraagt Texel Solar 2020 burgemeester en wethouders medewerking te verlenen aan dit principe verzoek. Texel Solar 2020 is uiteraard bereid dit principeverzoek verder toe te lichten in een detailgesprek.

Namens Texel Solar 2020

Bijlagen:

Tekening 01 Texel Solar 2020 plattegrond tekening 1:2500

Tekening 02 Texel Solar 2020 luchtfoto

Tekening 03-1 Texel Solar 2020 impressie Pelikaanweg

Tekening 03-2 Texel Solar 2020 impressie wandeling in 'Texel Solar Park' richting Hotel Pelikaan

Tekening 04-1 Texel Solar 2020 impressie van uit het westen richting "Het Eiland"

Tekening 04-2 Texel Solar 2020 impressie op "De Waddendijk" richting Noorden

Tekening 05 Texel Solar 2020 werktekening met 'hoofdmaatvoering'

Tekening 06 Texel Solar 2020 Profieltekeningen


Bronvermelding:

Ambitiemanifest Waddeneilanden, De Energieke Toekomst


Cijfers t.b.v. calculaties en uitgangspunten <https://allecijfers.nl/gemeente/texel/>


september 2007

april 2018

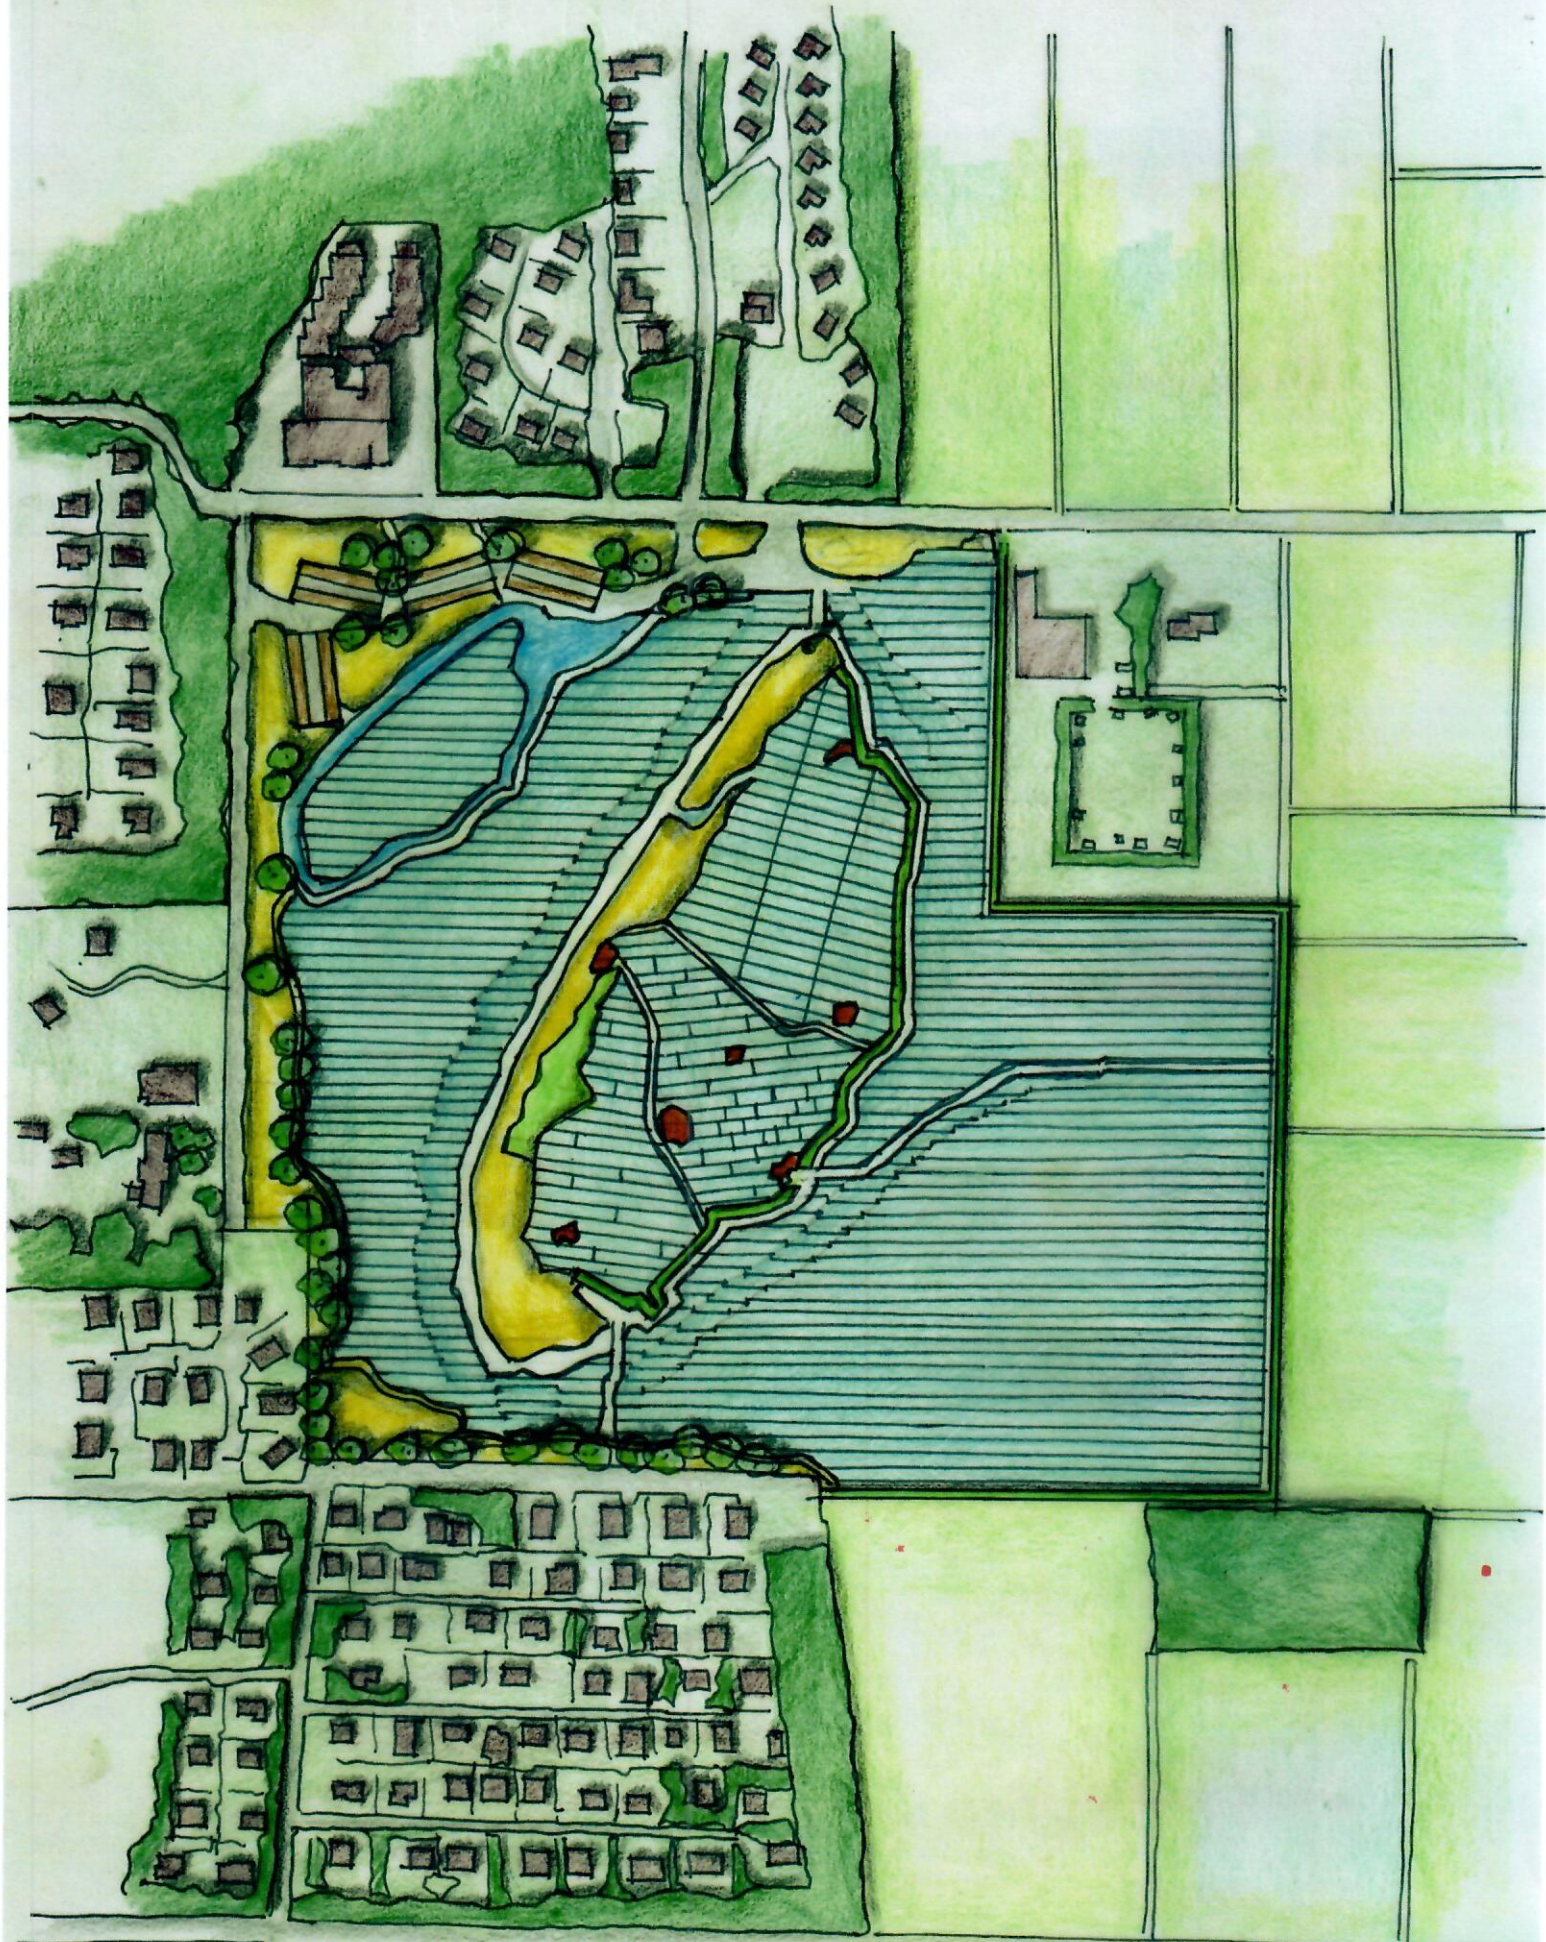


Texel Solar 2020
Tekening 01
16-04-'18

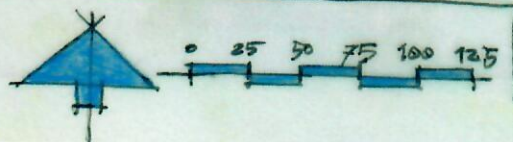

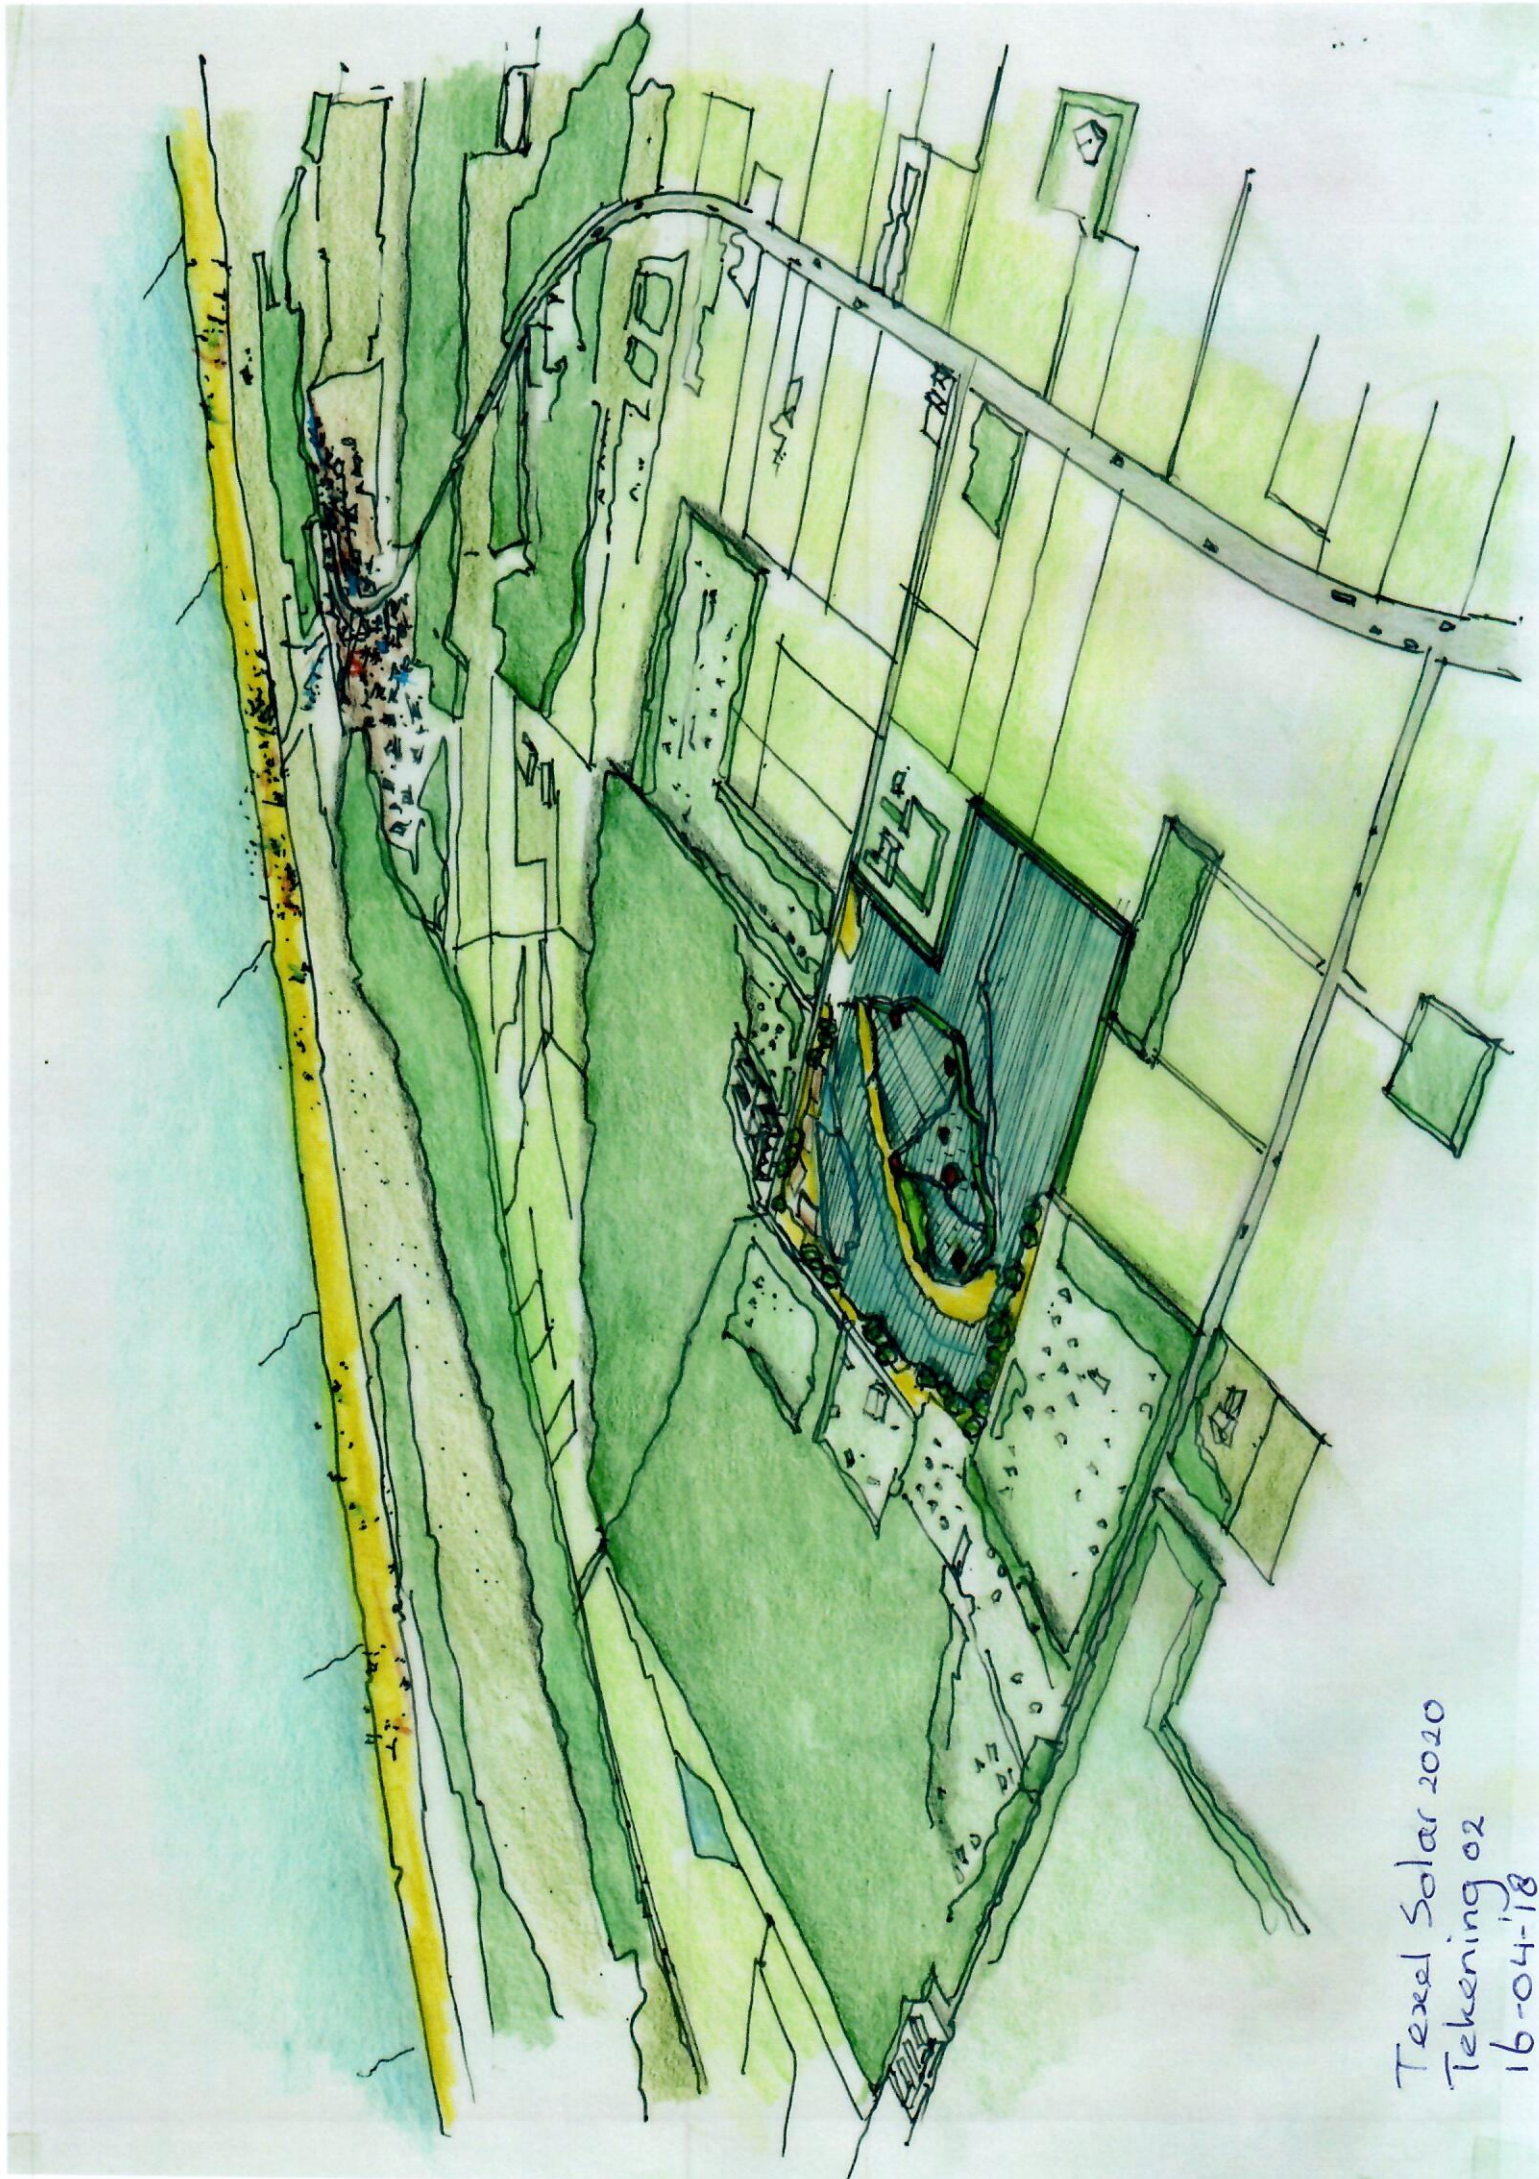

Texel Solar 2020
Tekening 02
16-04-18

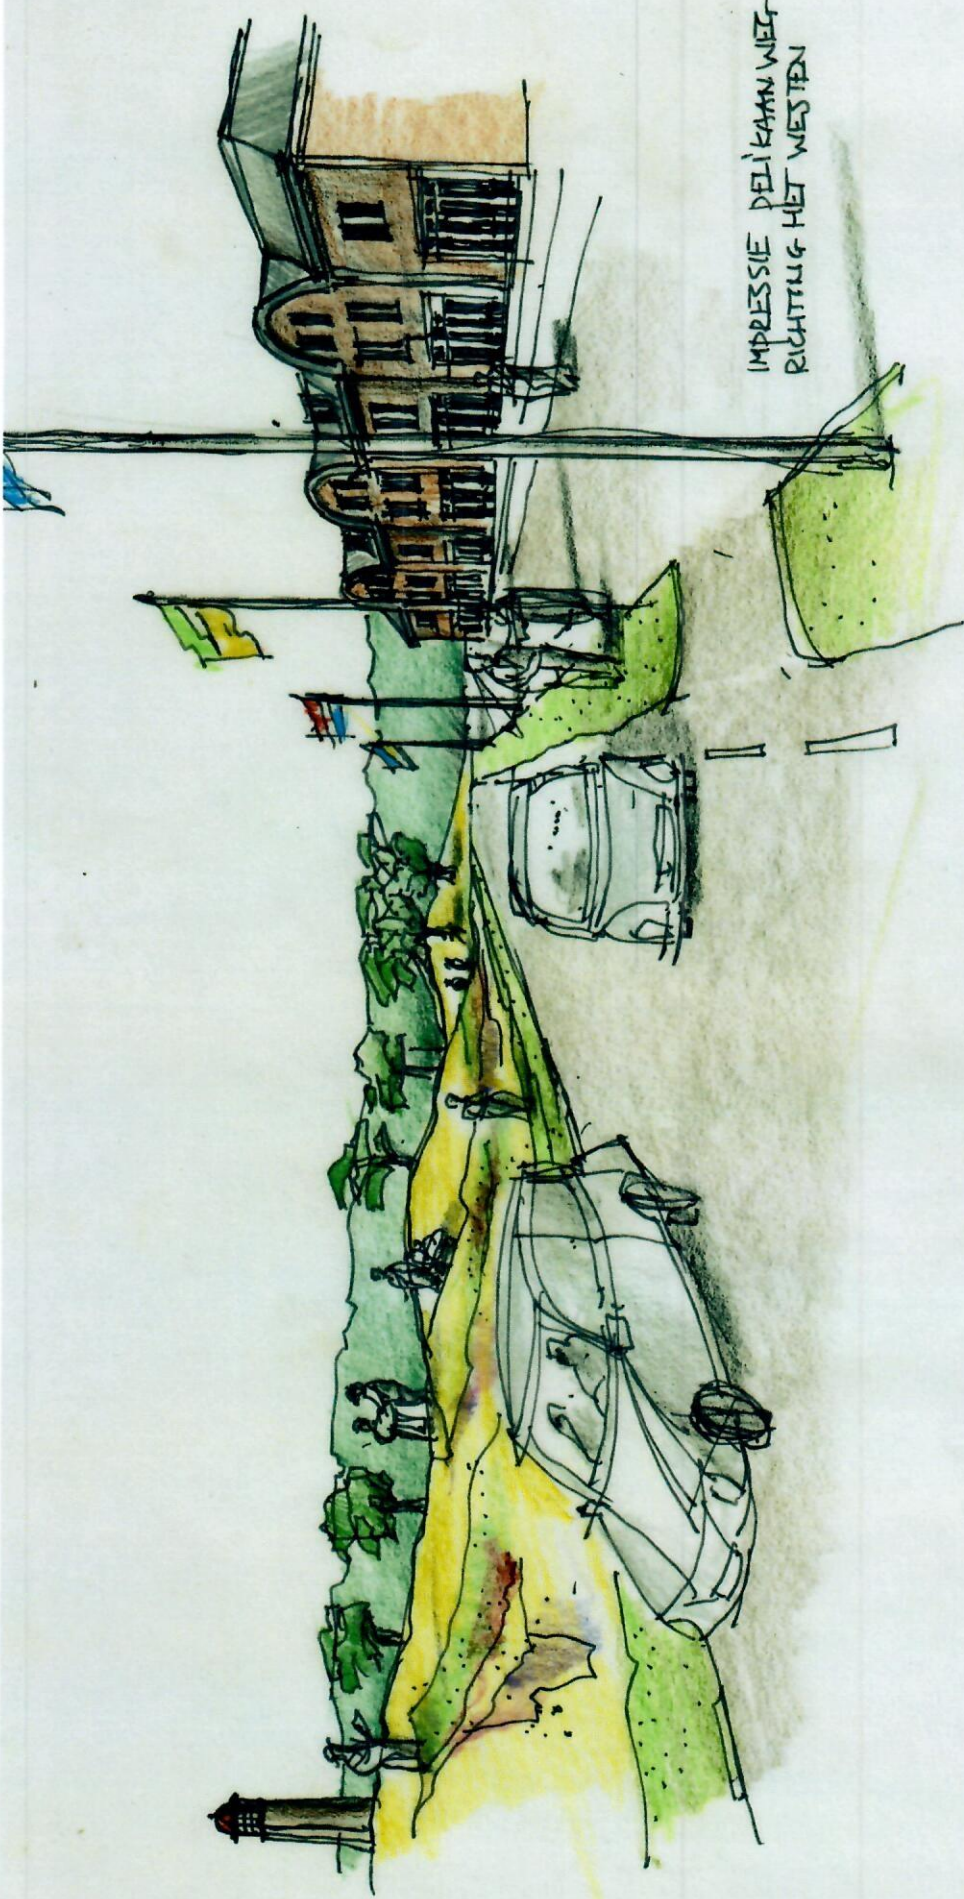


IMPRESSIE PELIKAAN WIEG
RICHTING HET WESTEN




IMPRESSIE TUIN WAL GEZIEN RICHTING
"RAZDEPE BOL" EN PELIKAAN

Texel Solar 2020
Tekening 03-1 A 03-2
16-04-'18

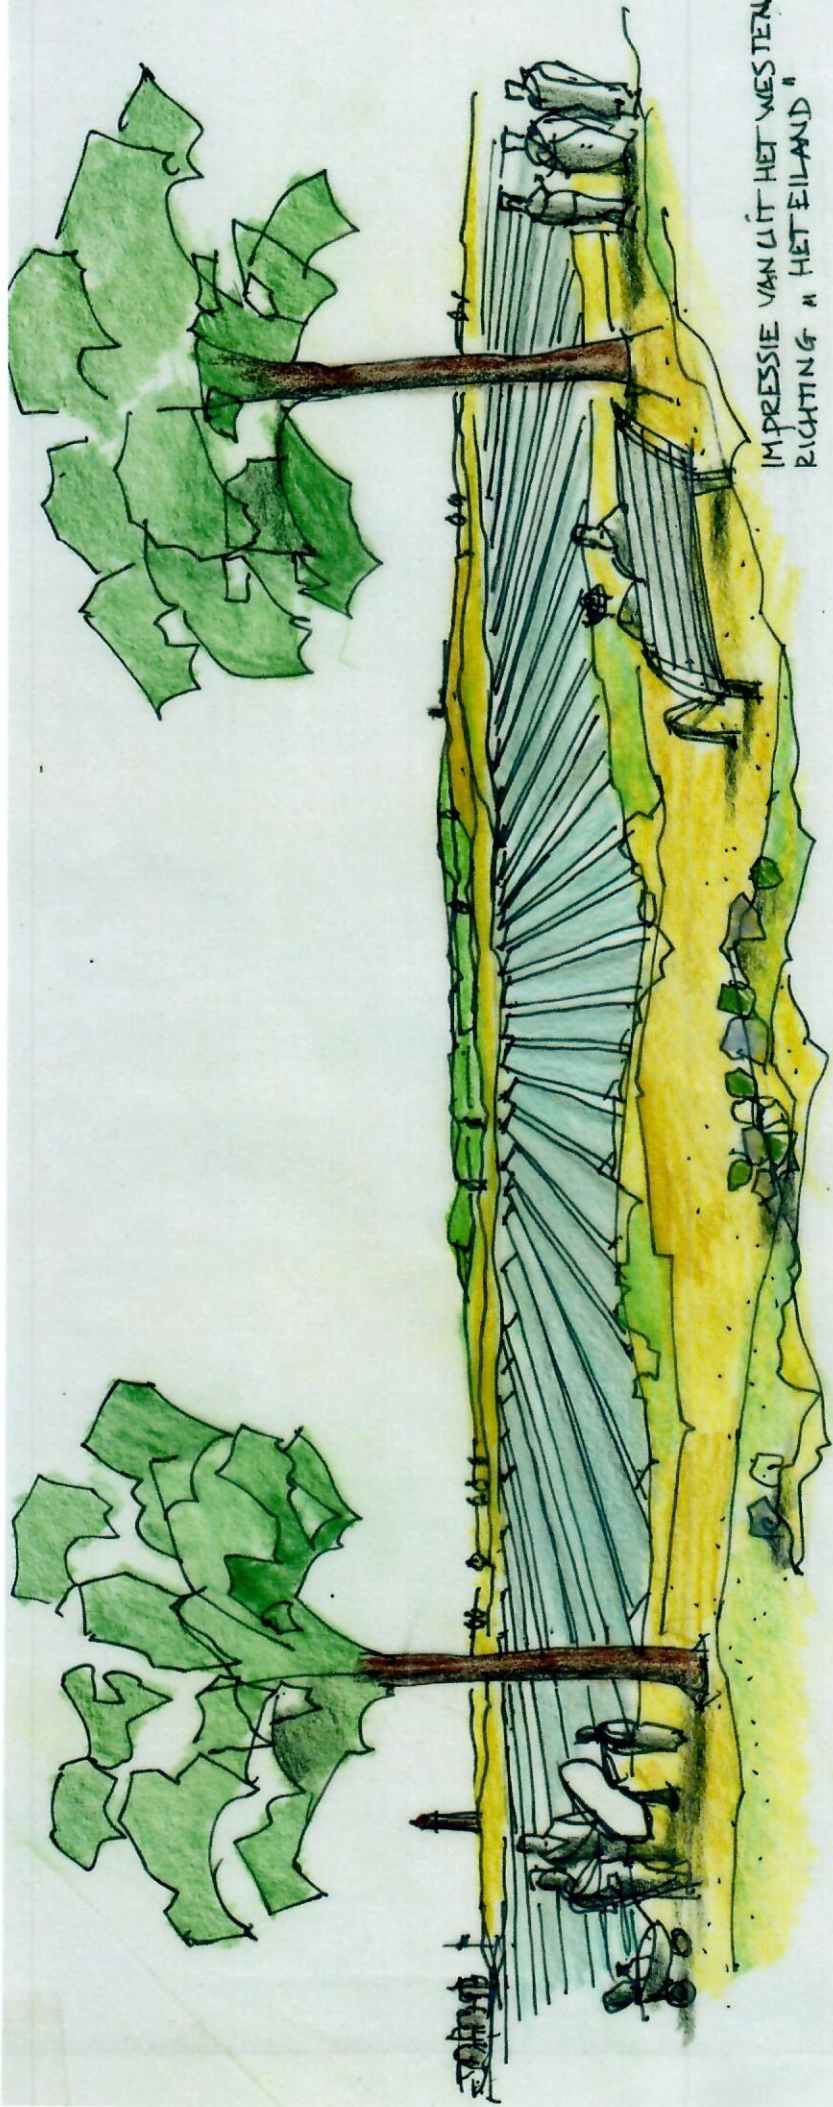



IMPRESSIE VAN LIT HET WESTEN
RICHTING "HETEILAND"

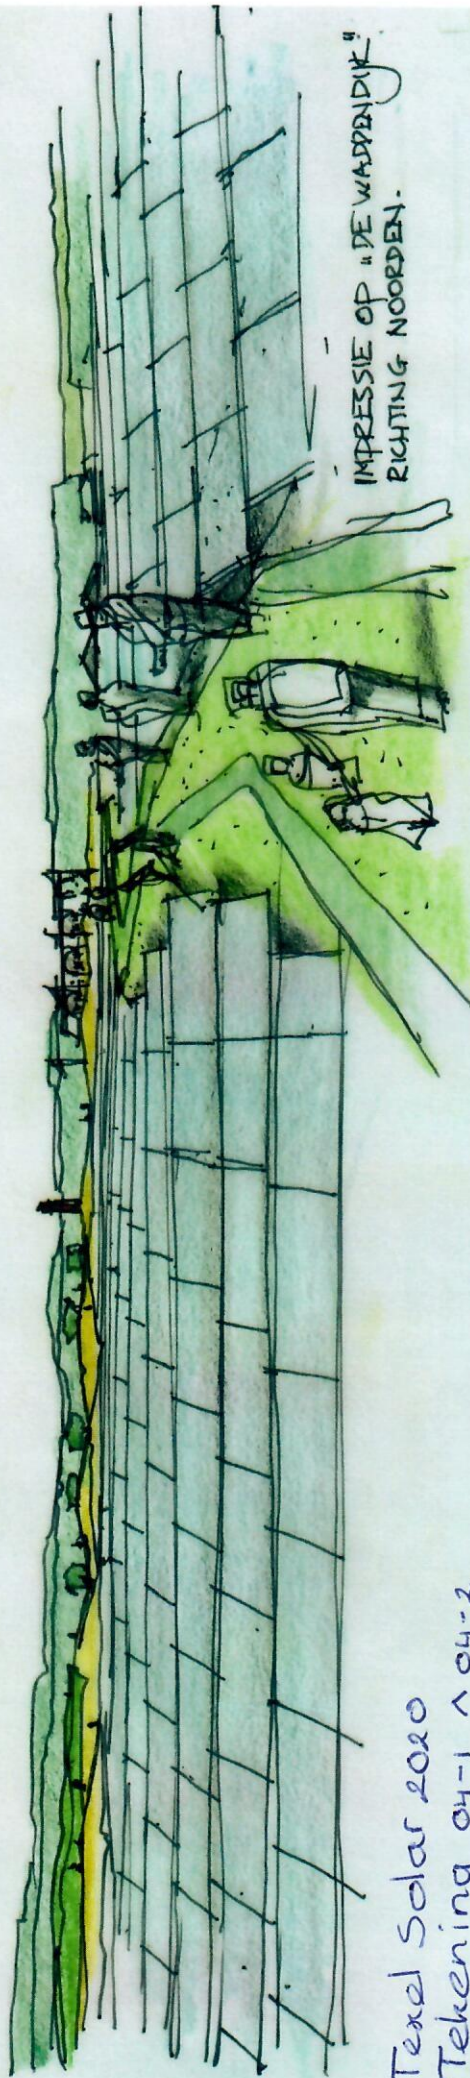

IMPRESSIE OP "DE WADDENDIJK"
RICHTING NOORDEN.

Texel Solar 2020
Tekening 04-1 1 04-2
16-04-18

WERKTEKENING

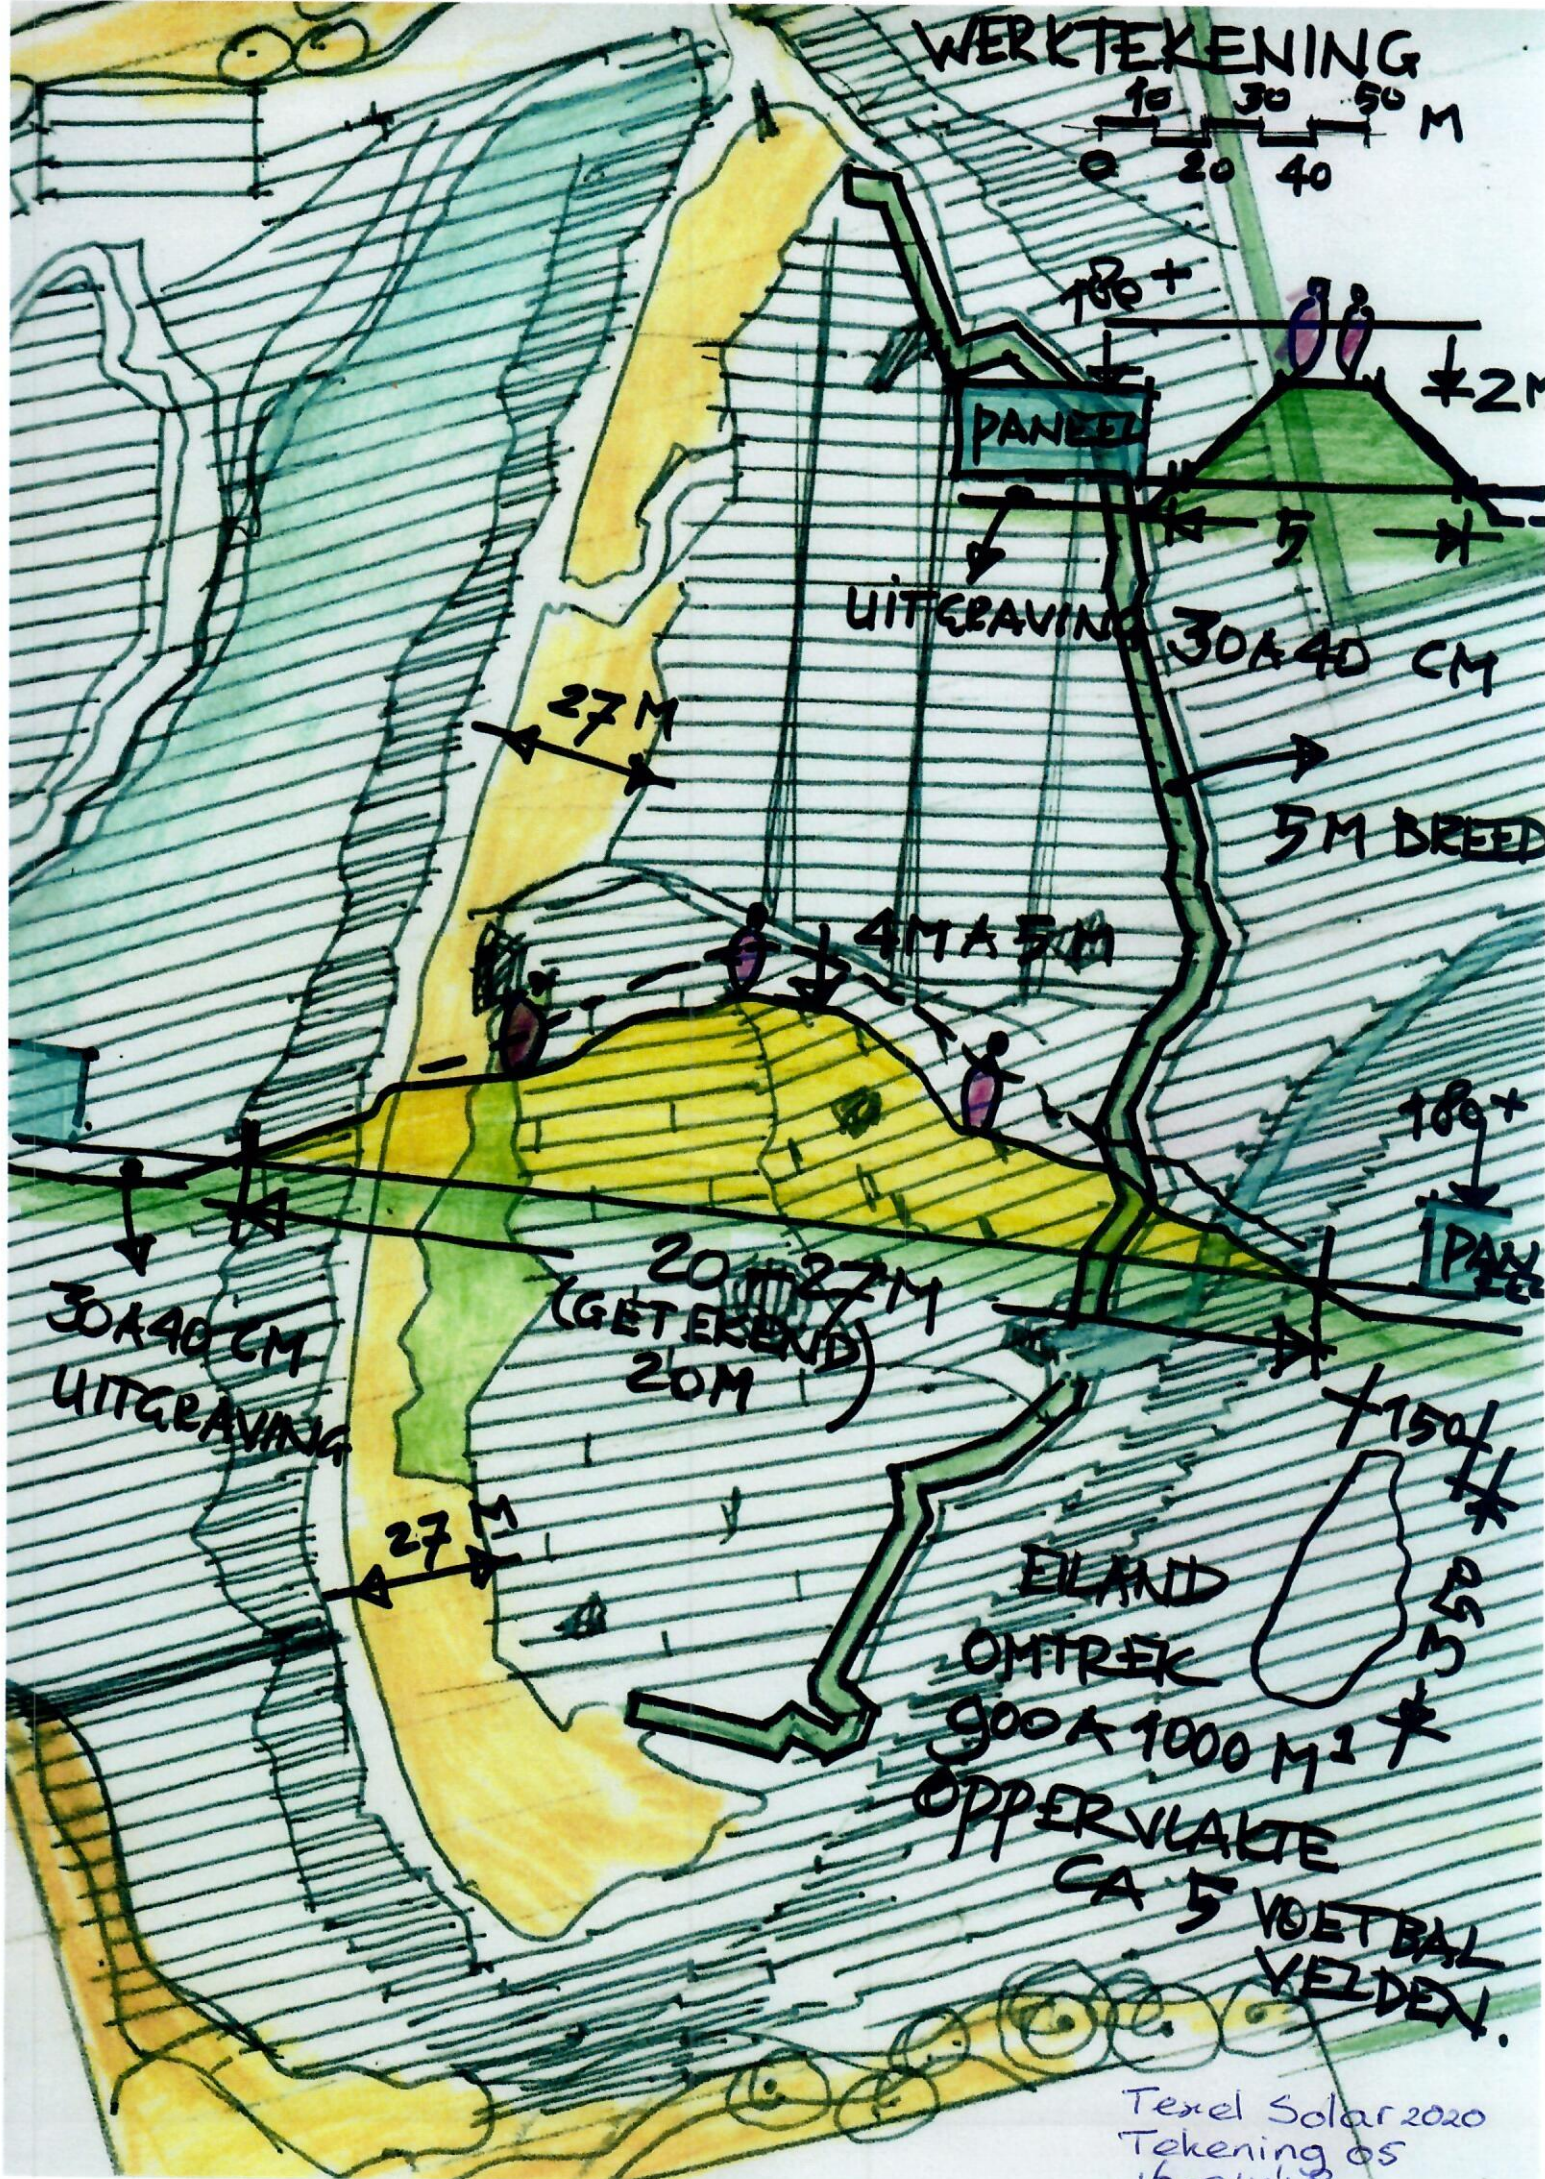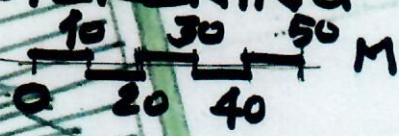

30x40 CM
UITGRAVING

PANEEL

UITGRAVING 30x40 CM

5M BREEDE

4M x 5M

PANEEL

20x27M
(GETEREND)
20M

ELAND




OMTREK

900x1000 M

OPPERVLAKTE

CA 5 VOETBAL
VELDEN.

Texel Solar 2020
Tekening 05
16-04-18

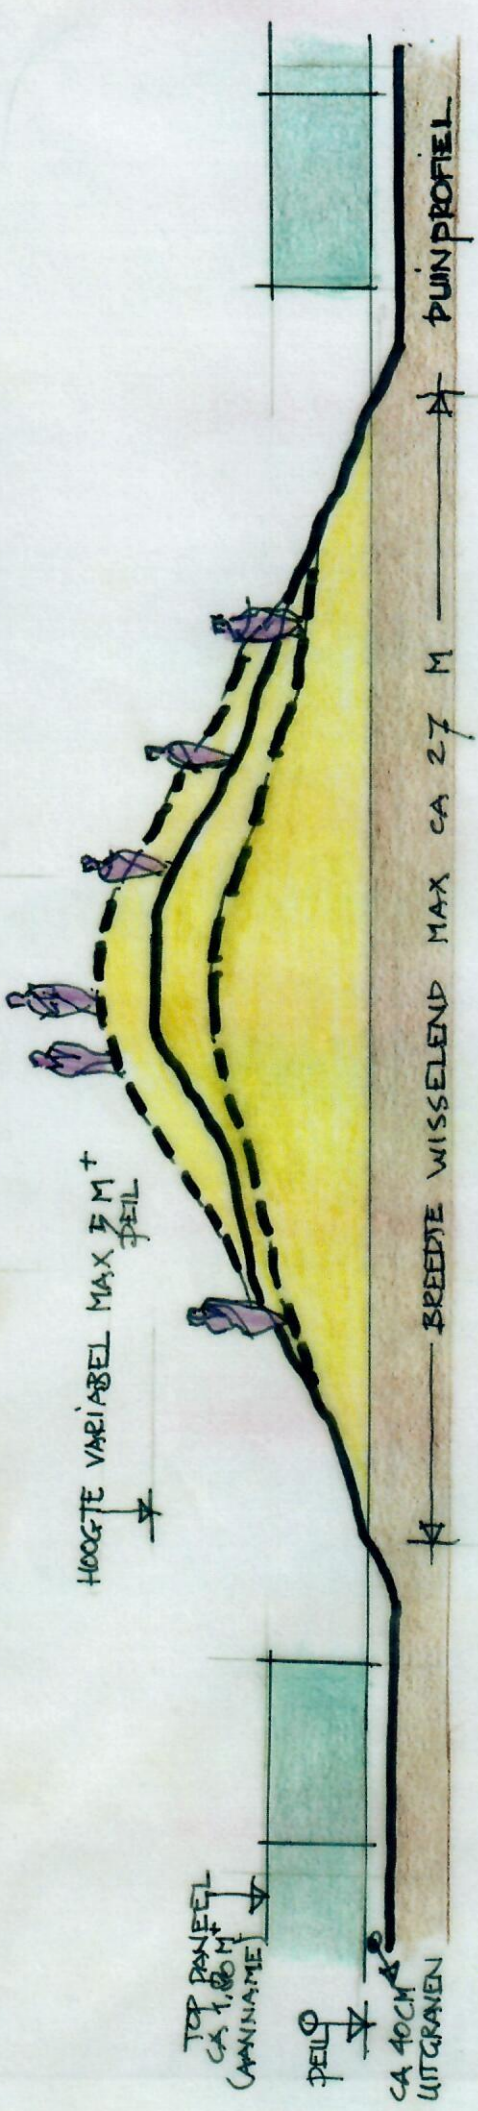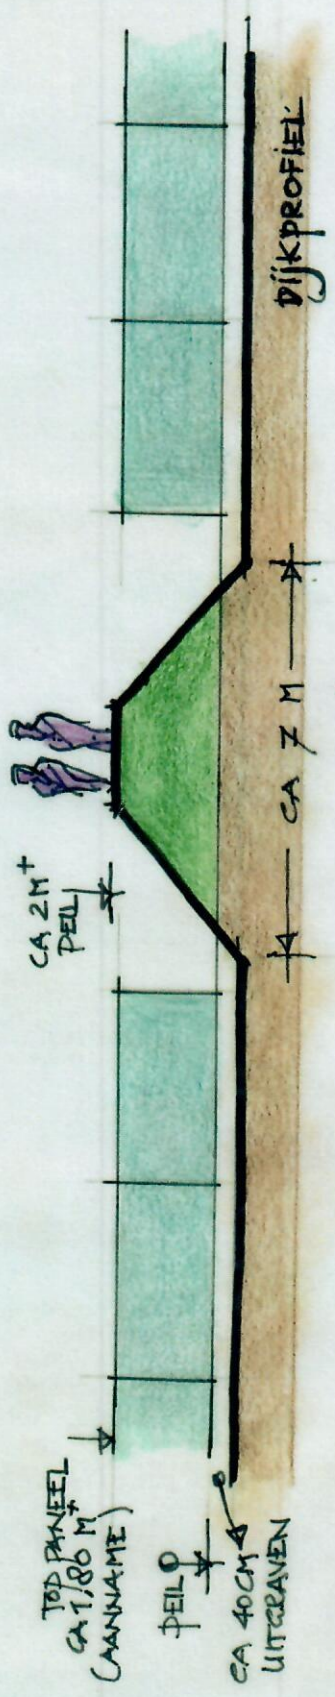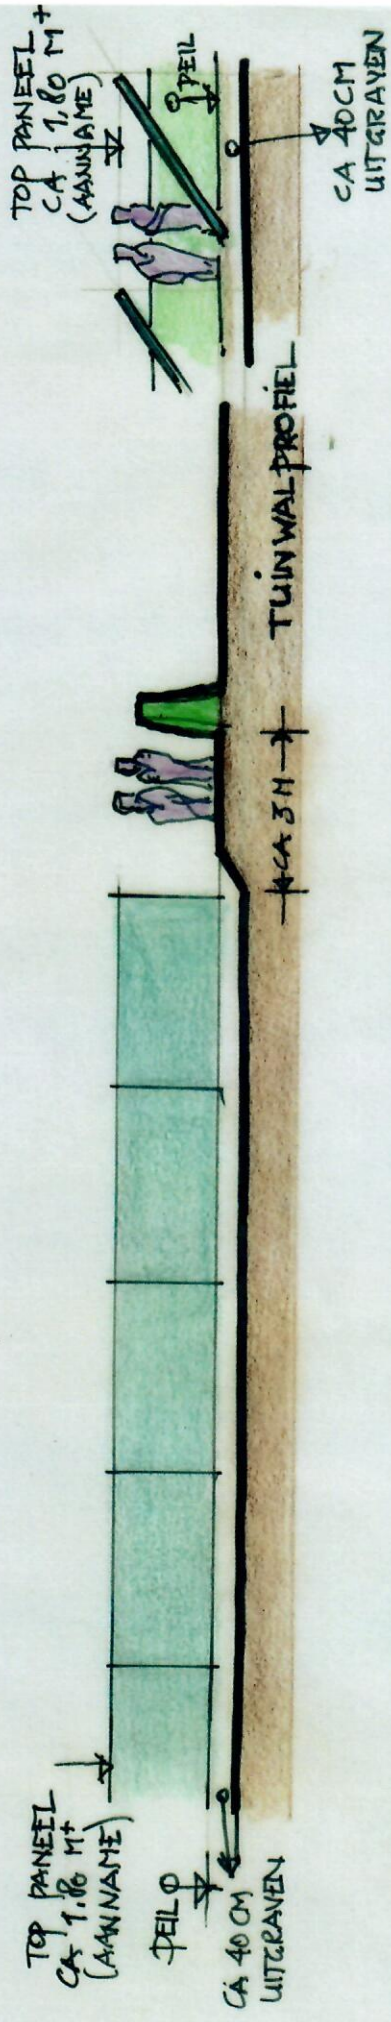

Texel Solar 2020
Tekening 06
16-04-18