



DENBURG

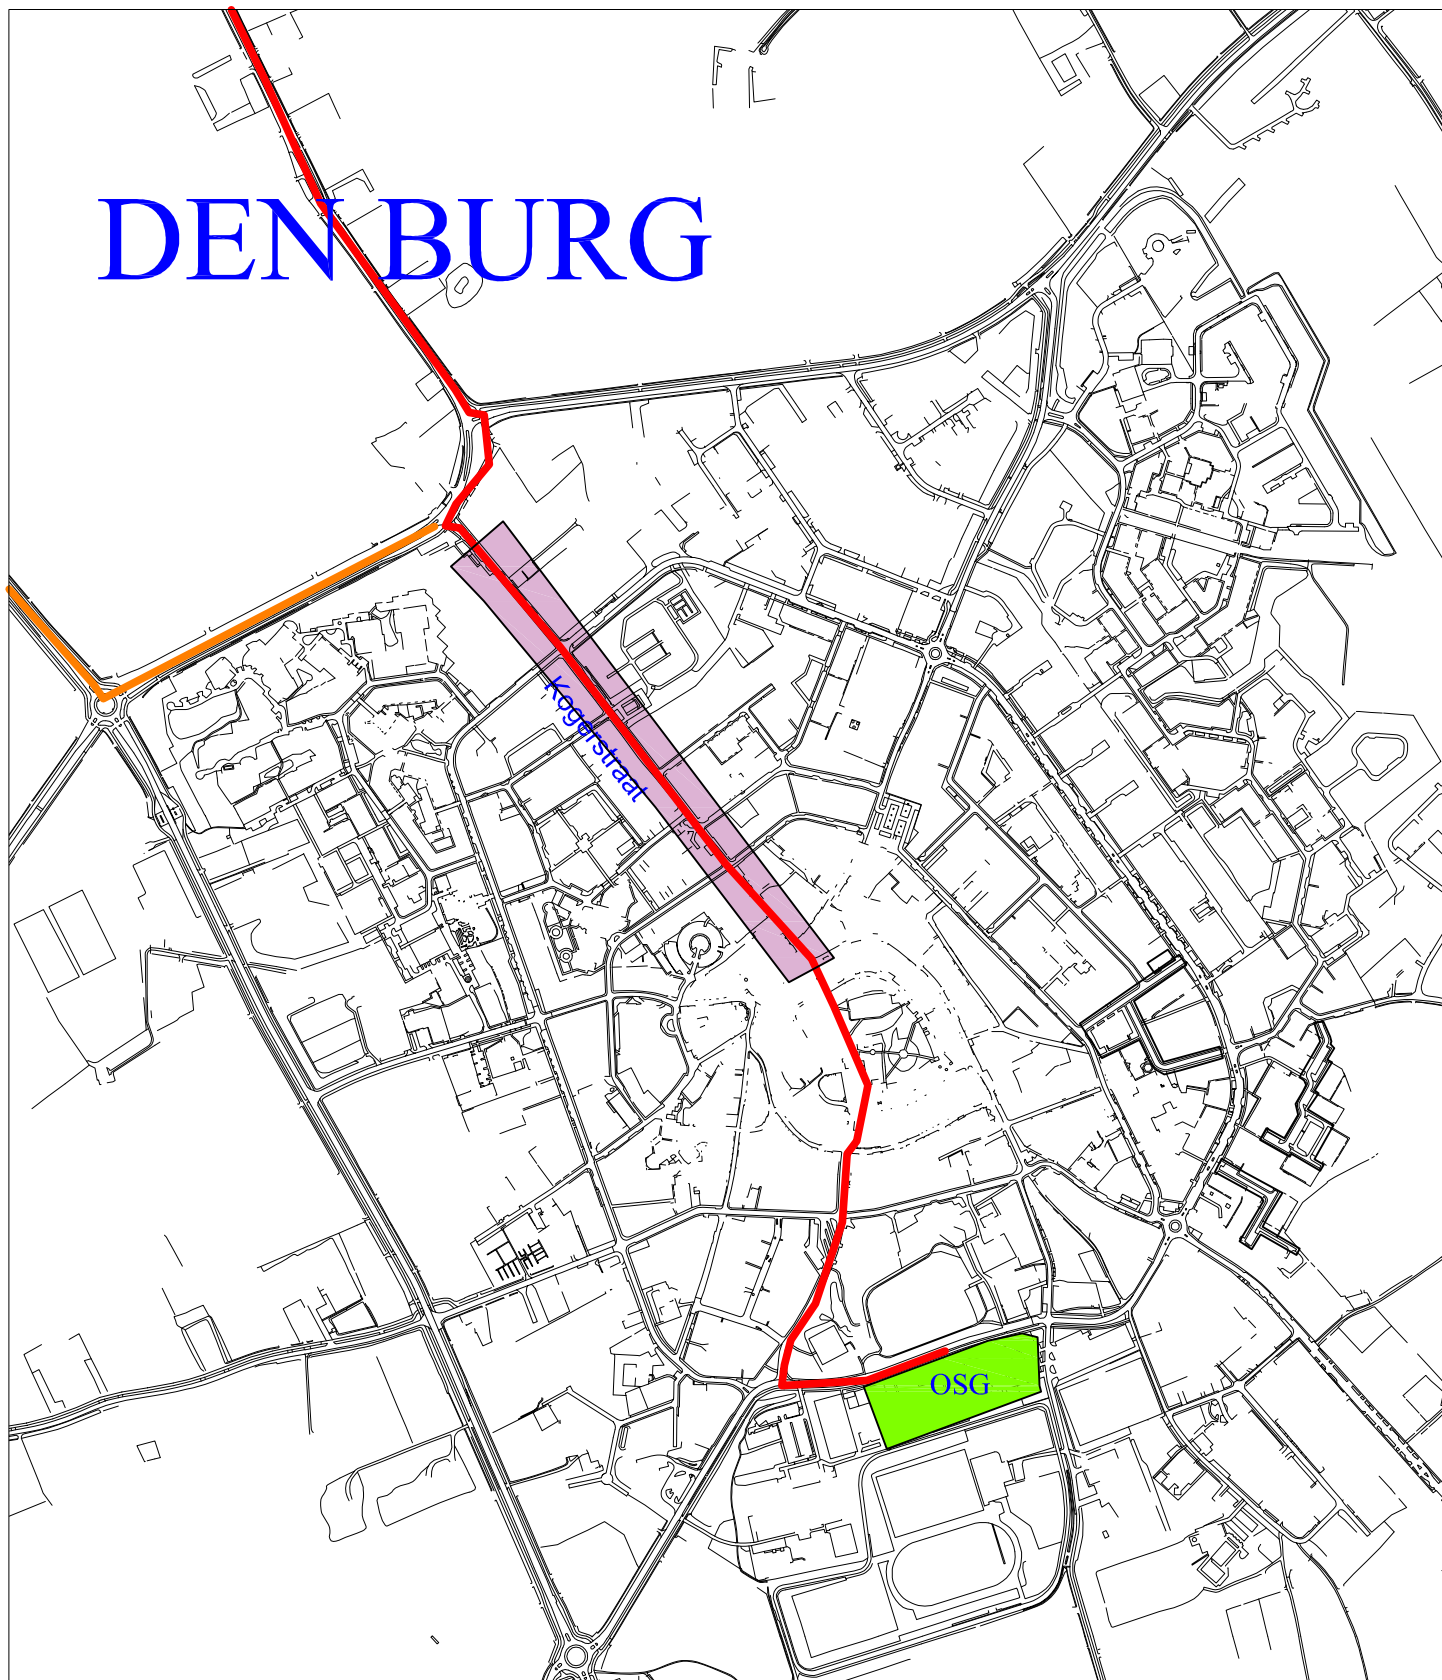

Gemeente Texel

Herinrichting Kogerstraat
School-fietsroutes

Gewijzigd:

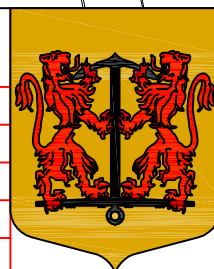

Get. BFD	d.d. 2019-1	Schaal:	Aantal bladen:	Tekeningnr.
Gez.	d.d.	Formaat: A4	Blad:	
Dir.	d.d.		Afdeling:	
			Bureau:	