
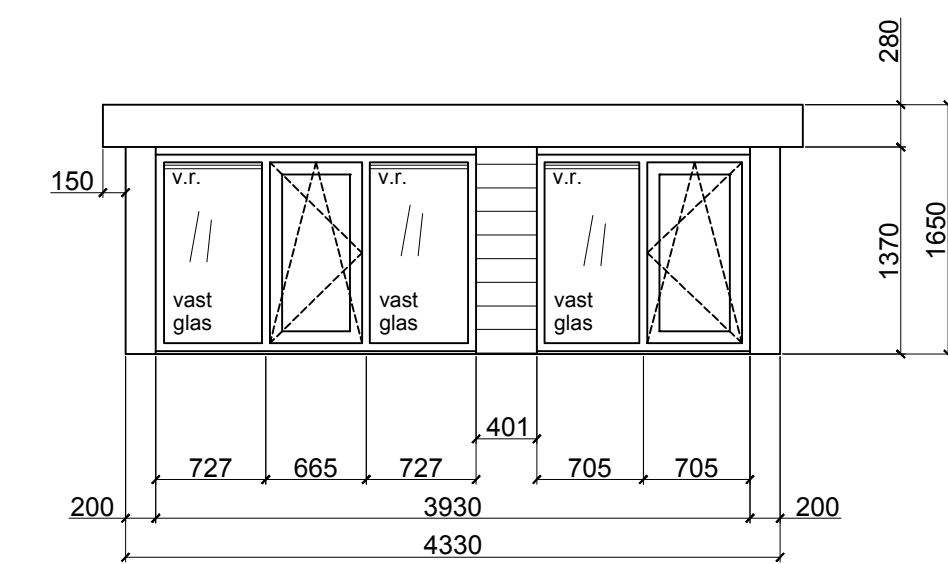
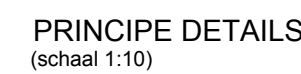


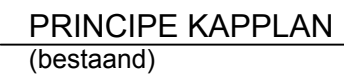

Gemeente Texel **.txl**
Behoort bij besluit van
Burgemeester en Wethouders van Texel,
zaaknummer: **2137496**
kenmerk document: **Bijlage 1/1**
Burgemeester en wethouders van Texel,
namens dezen, de teamleider
Vergunningen, Toezicht & Handhaving,
mevrouw C.A.M. Dekker-Kunst

AANZICHT DAKAPEL TYPE MODERN (schaal 1:50)		
kozijn	: Kunstof (houtnerf)	Creme Wit Ral 9001 Creme Wit Ral 9001
raam	: Kunstof (houtnerf)	
beglazing	: HR++ isolatieglas	
zijwangen boeideel front paneel	: Kunstof Rabat (houtnerf)	Creme Wit Ral 9001
	: Kunstof (houtnerf)	Creme Wit Ral 9001
		Creme Wit Ral 9001
	: Kunstof Rabat (houtnerf)	Creme Wit Ral 9001

dakschuimte	: 45°	
dakconstructie	: plat, overstek voor 250mm zij 150mm	
v.r.	= Ducopul 45 capaciteit 7.2 dm3/s per m1 bij 1 Pa	(Blank)

Rc waardes dakkapel	
Onderdeel	Waarde
Zijwangen	min. 4.5 m2 k/w
Platdak	min. 6.0 m2 k/w


Toegevoegde inhoud / oppervlakte		
Onderdeel	Inhoud	Oppervlakte
dakkapel	3.5 m ³	2.5 m ²
-	- m ³	- m ²

Dakkapel algemeen:

Alle buitenbeglazing, voorzien van H.R. ++ beglazing. Hang en sluitwerk conform NeN-5087 en NeN-5096. (Draaiende delen voorzien van minimaal 2 sterren ** beslag).

Het te bouwen bouwwerk zodanig uitvoeren dat het binnendringen van muizen en ratten wordt tegengegaan de uitwendige scheidingsconstructie heeft geen openingen breder dan 0,01 m

Indien niet aanwezig, rookmelders plaatsen conform NeN 2555 van het
bouwbesluit

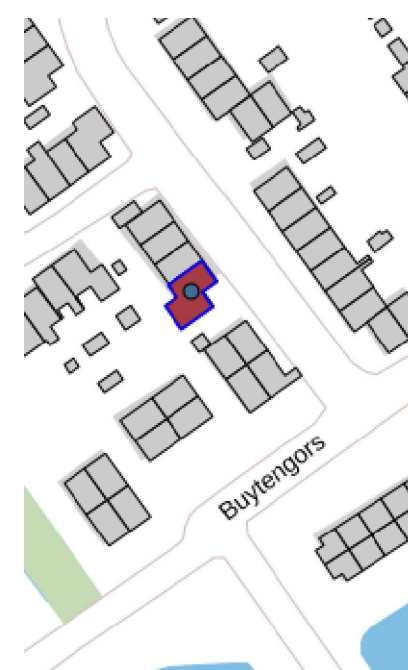

Alle maatvoering is indicatief, juiste maatvoering in het werk bepalen en/of controleren

Project : Vergunning aanvraag dakkapel
Schilpbanck 42, 1791 WJ Den Burg

Opdrachtgever : Ruiter dakkapellen

Onderdeel: Vergunning

Schaal : 1:100 / 1:10
 Formaat : A1
 Get. : pva
 Datum : 17-01-2020
 Gewijzigd : 13-02-2020

Werknr. : 20-326

Order : 021

