




Vooraanzicht bestaand oost zijde

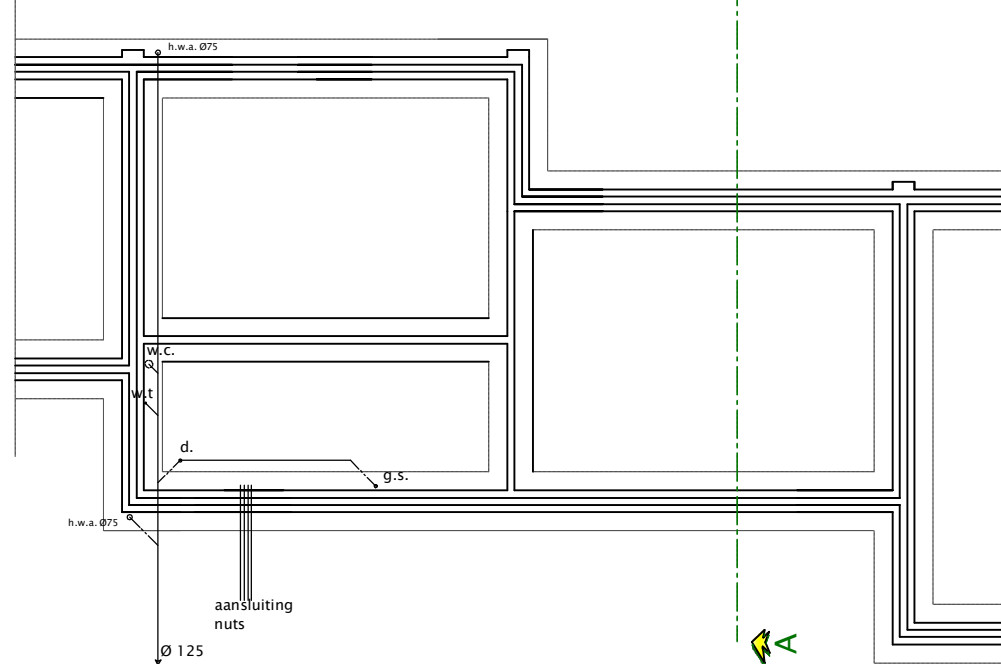


fundering/Riool bestaand

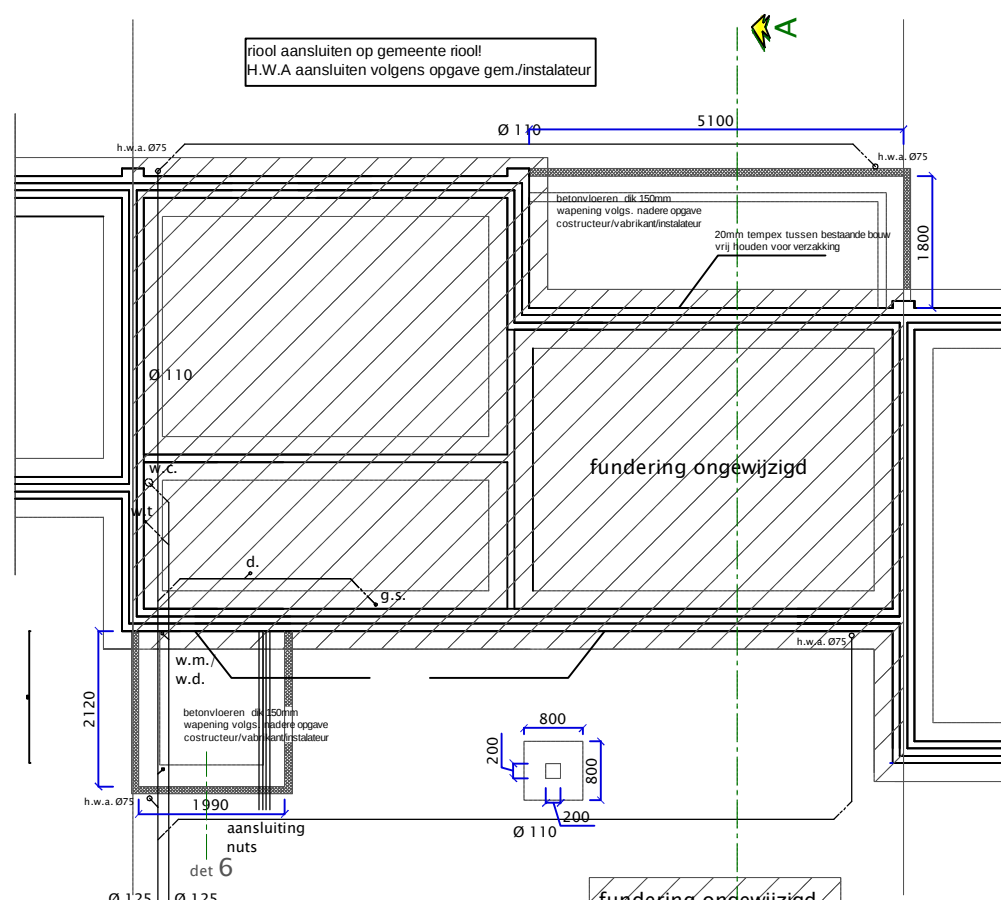


fundering/Riool NIEUW

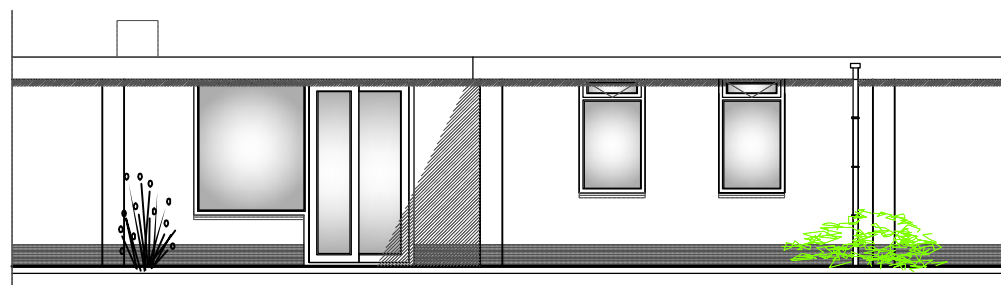


Achteraanzicht bestaand west zijde

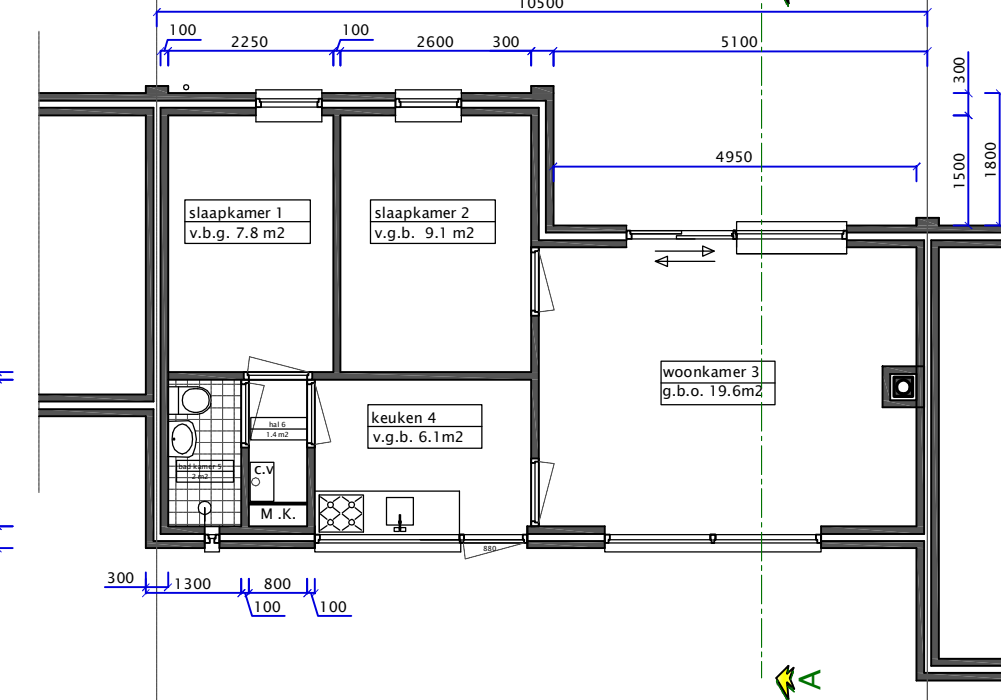


Beganegrond bestaand

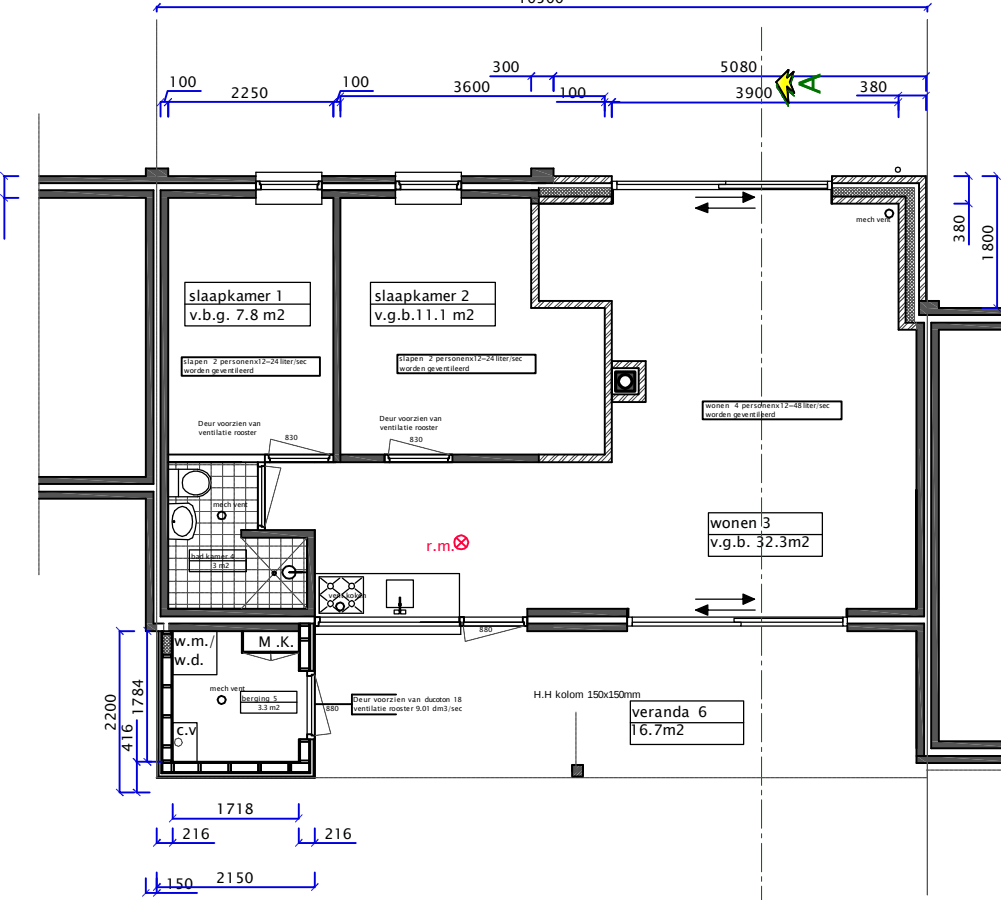


Beganegrond nieuw

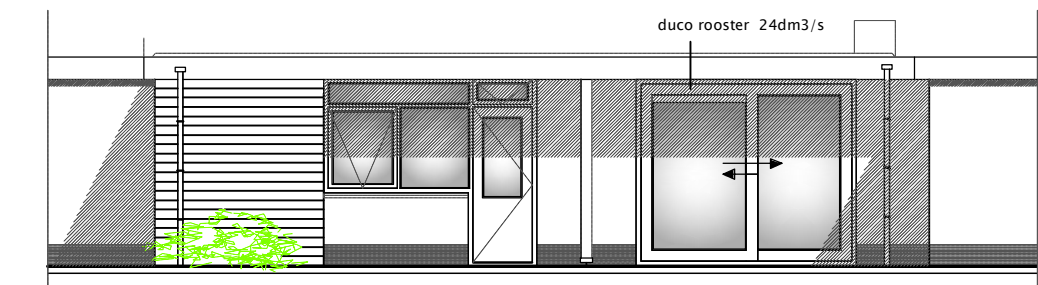


Vooraanzicht nieuw oost zijde

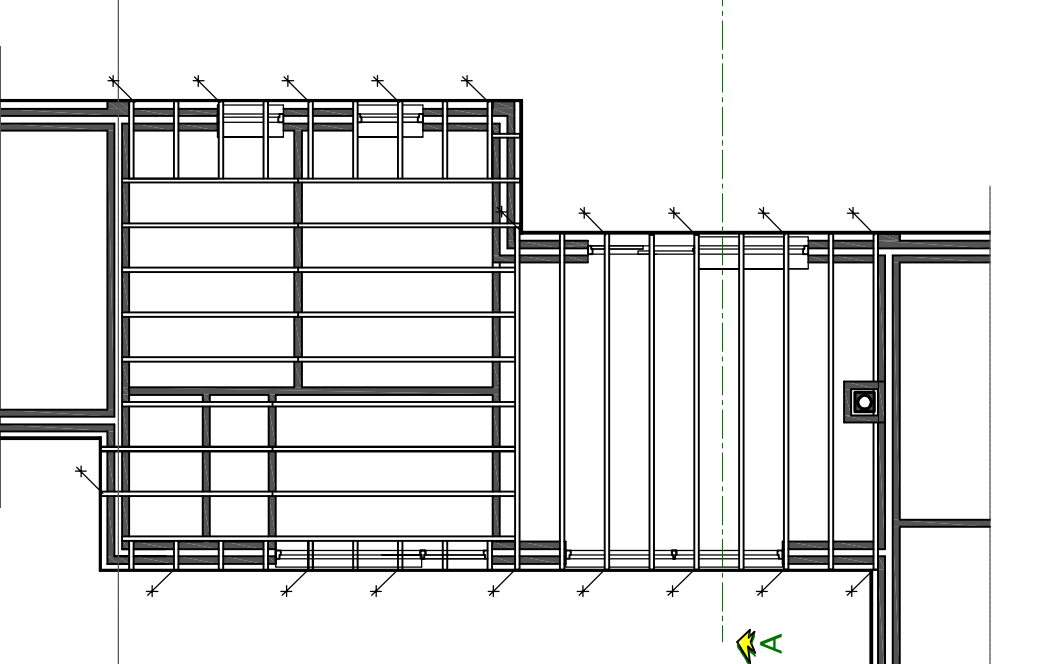


plattendak bestaand

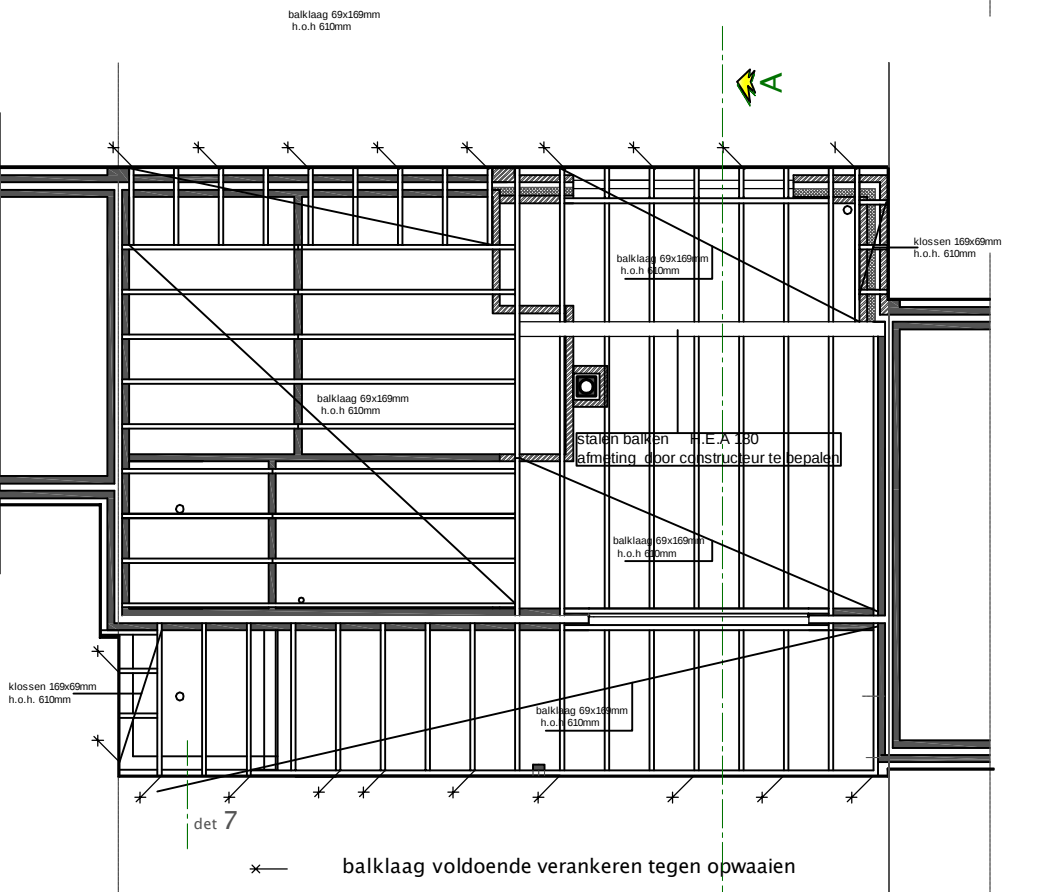


plattendak nieuw

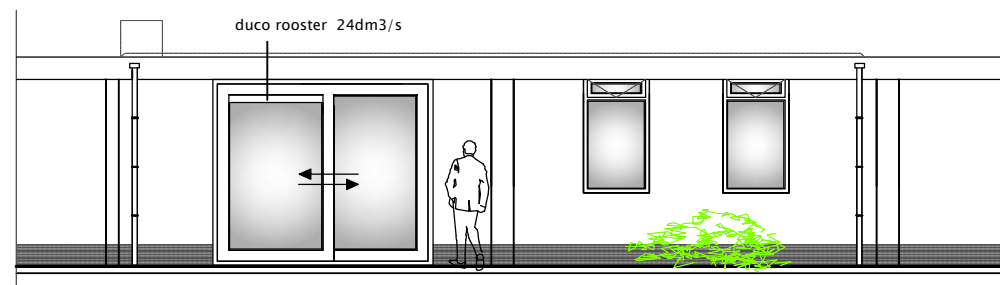

Achteraanzicht nieuw west zijde

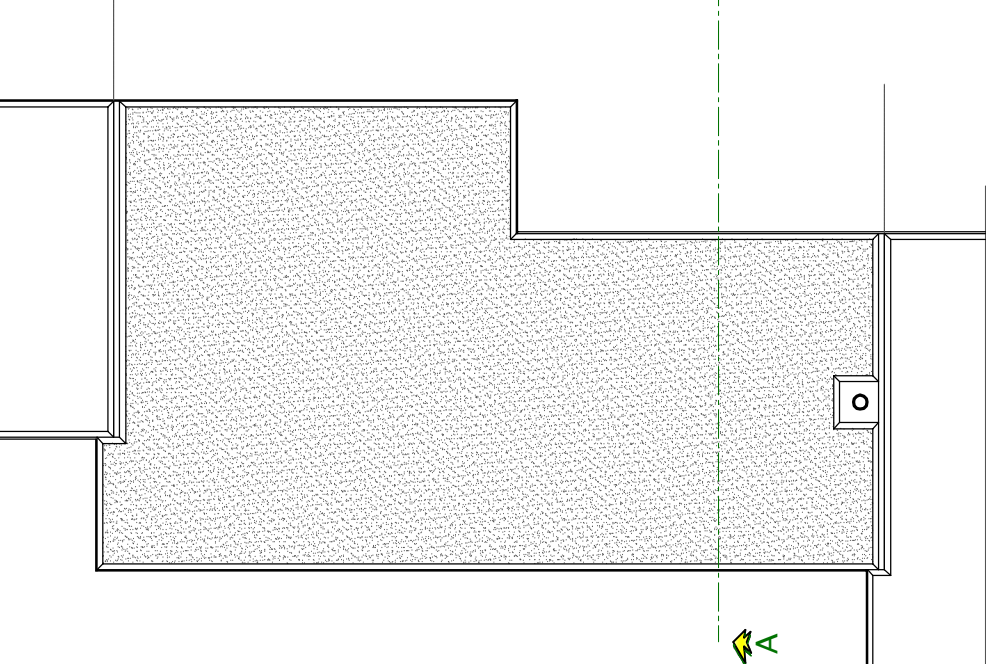



plattendak bestaand

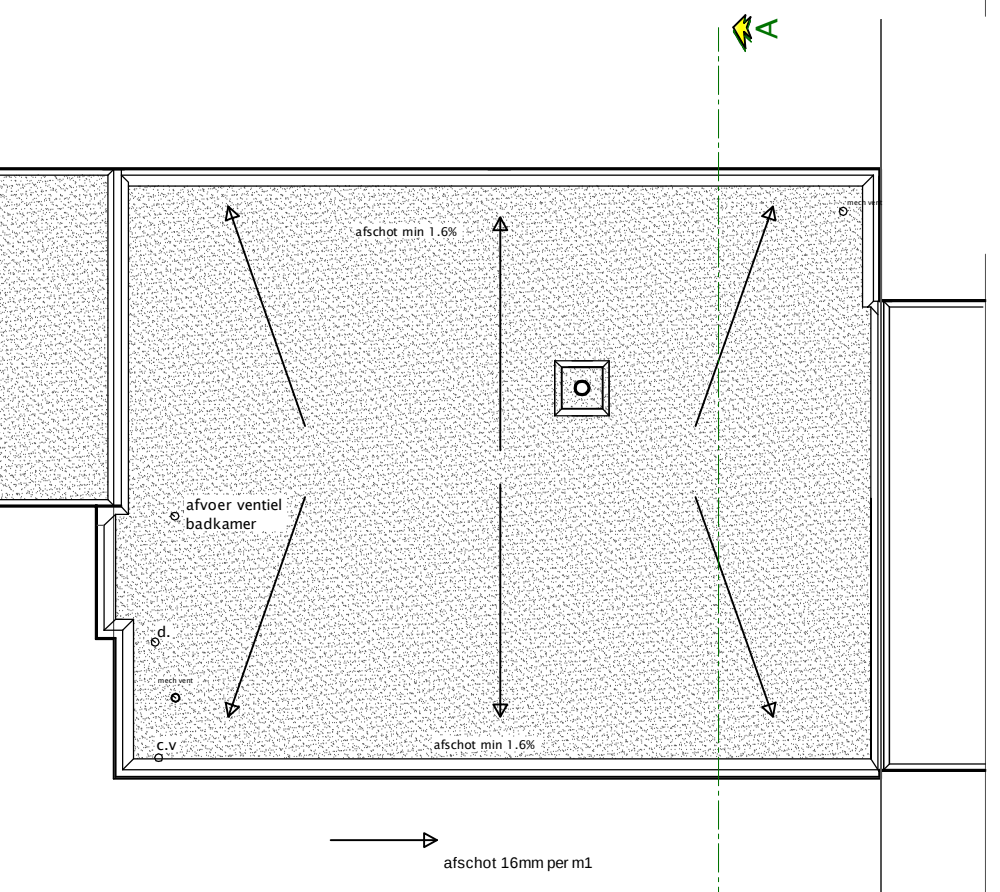

balklaag plattendak nieuw

alle constructies/installaties zijn in principe aangegeven uitvoeren volgens opgave constructeur/installateur maten in het werk te controleren en vergelijken met overige tekeningen leverancier/installateur/constructeur


brandweervoorziening
r.m. rookmelder
30 30min brandwerend
60 60min brandwerend
brand veiligheid
- verkeersruimte voorzien van rookmelder
- binnenwanden en deuren minimaal 20 minuten brandwerend
- doorvoering door brandwerende scheidingen dienen dezelfde brandwerendheid te bezitten als de scheidingen nabij gelegen brand kraan
opstel plaats hulpdiensten

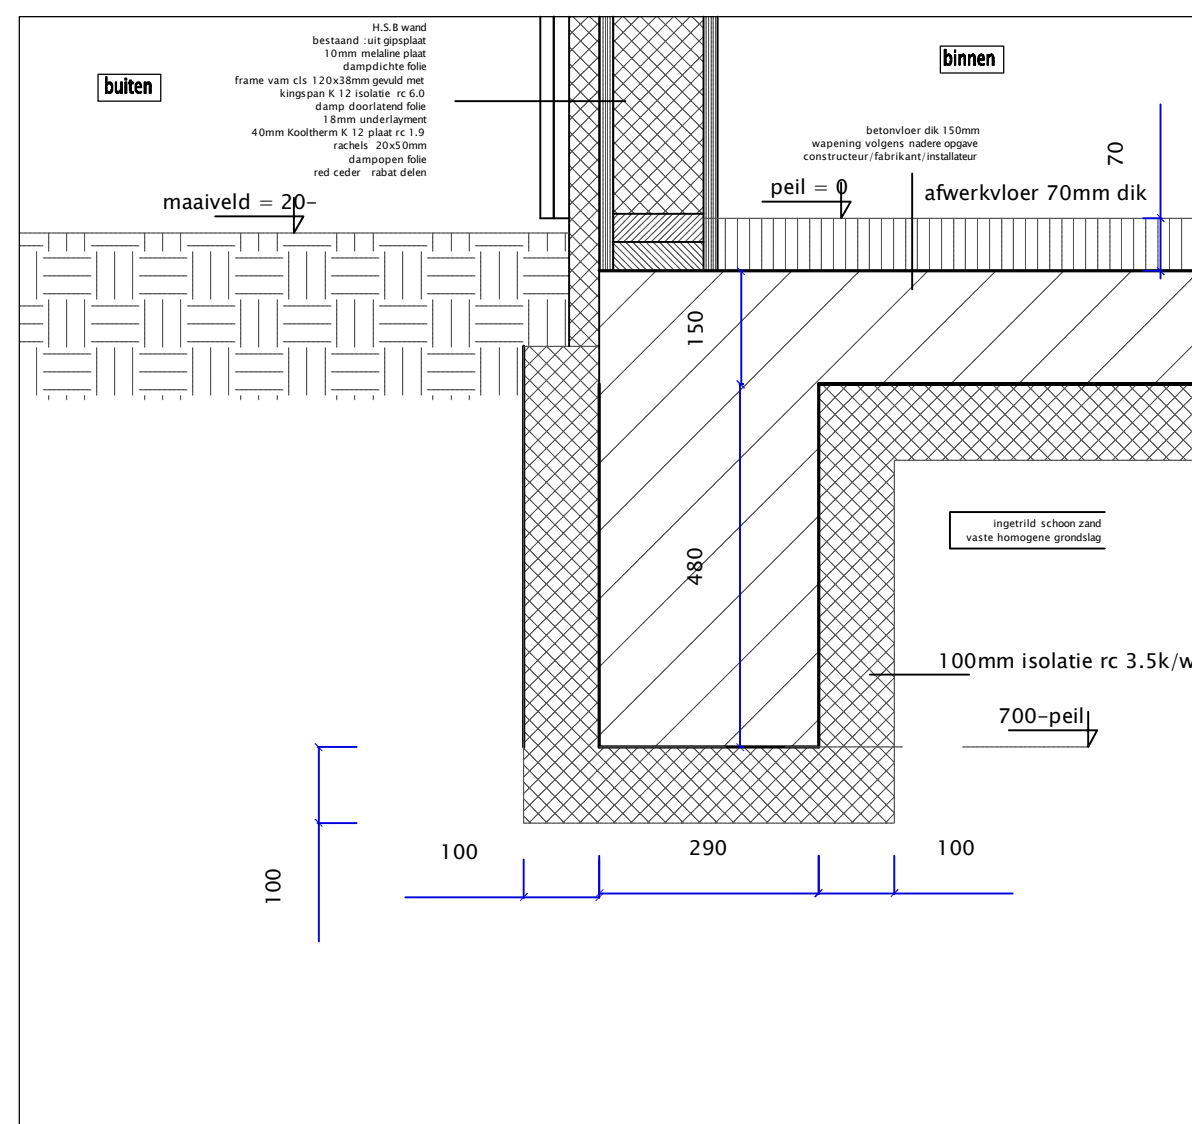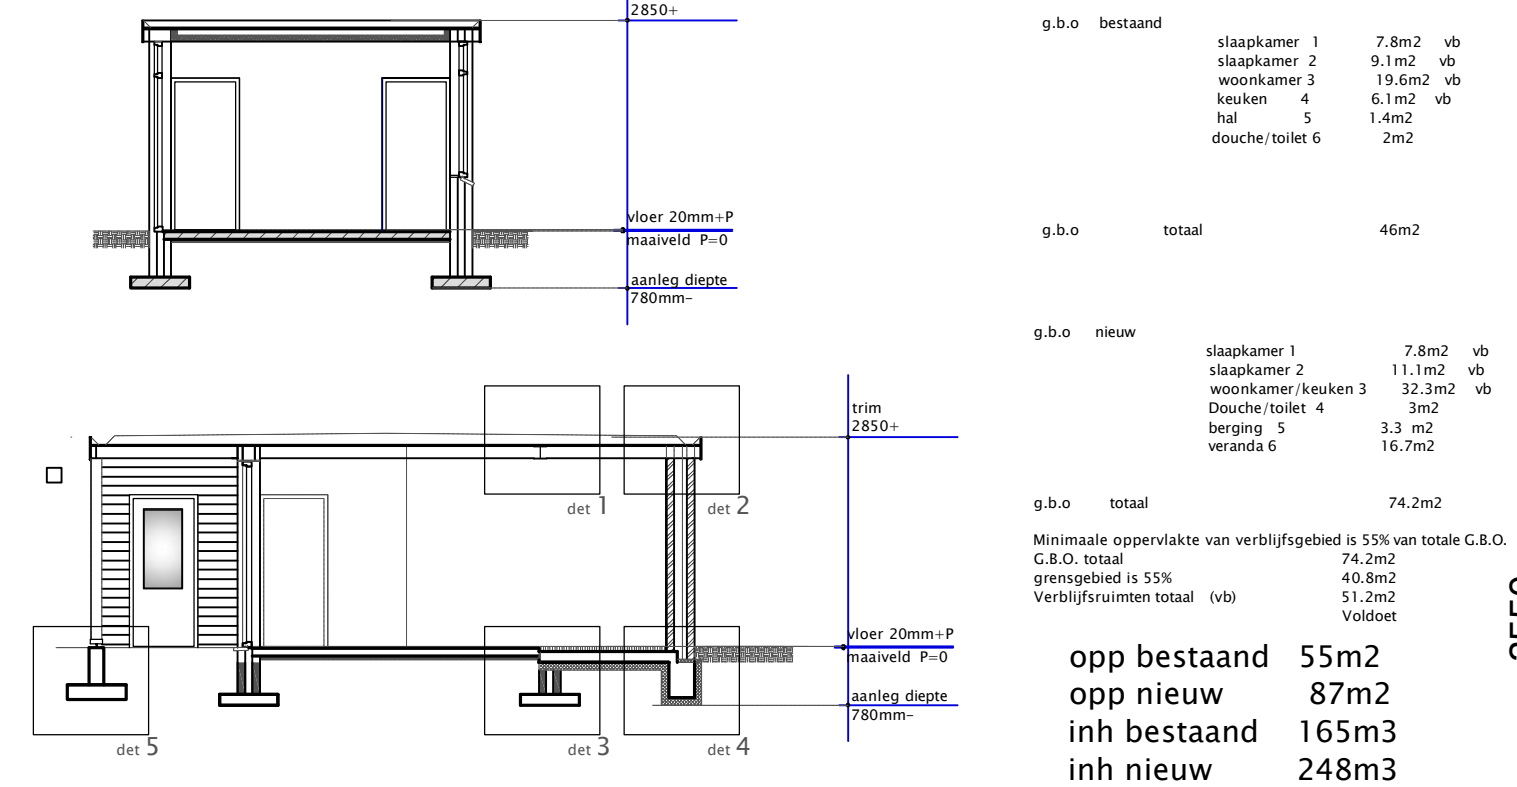


det 6 fundering berging

RENVOOI onderdeel	materiaal	kleur
gevels plint	metsewerk	zwart
gevels kozijnen	klinker	zwart
ramen en deuren	aluminium	zwart
dak	EPDM	zwart
bedekking	hout	zwart
vloeren	hout	zwart

berekeningen 3 weken voor aanvang bouwwerkzaamheden aan gemeente overleggen

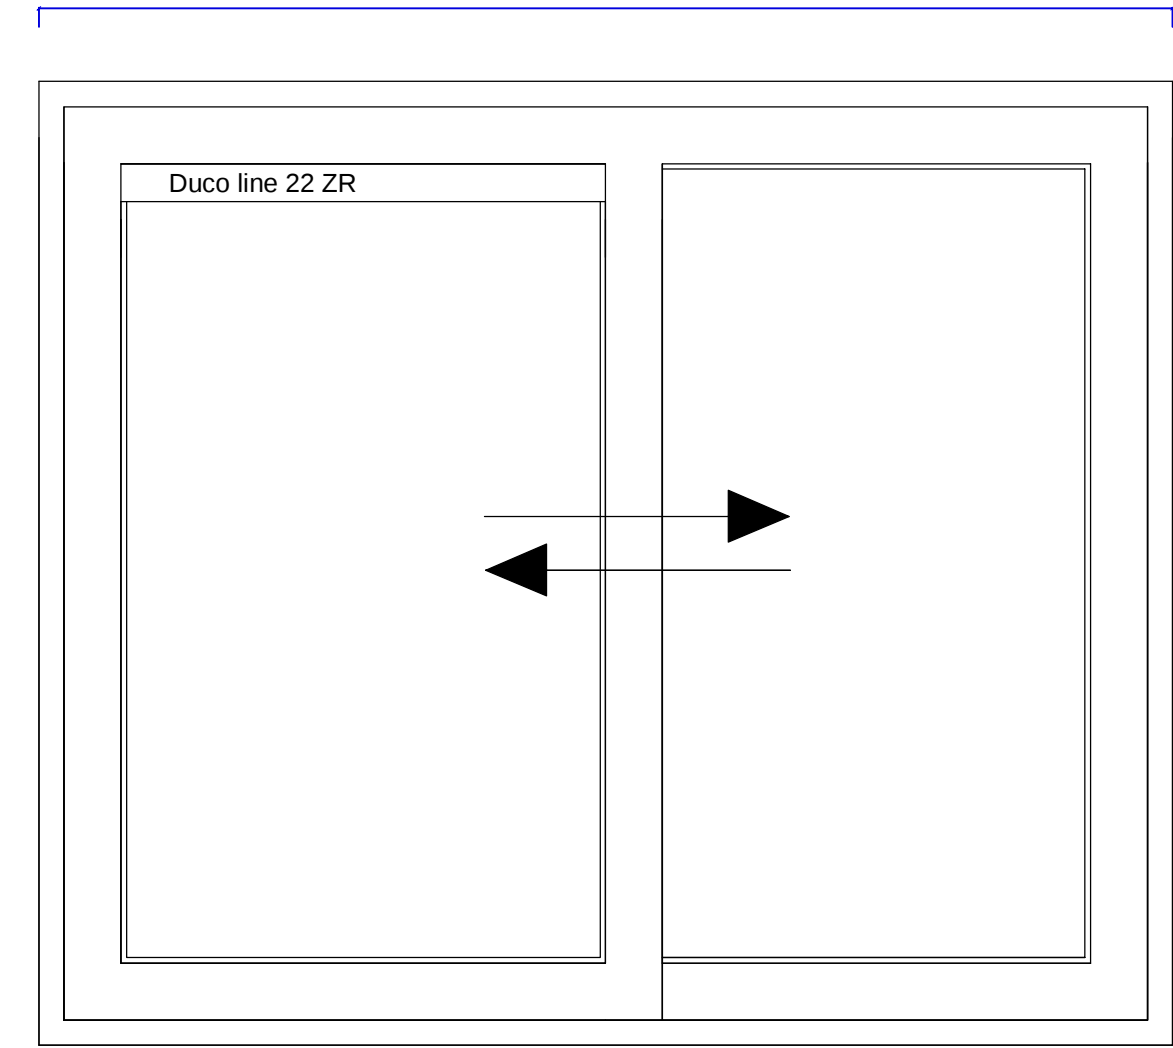

Schuifpui 2x uitvoeren vaste deel voorzien van Duco ventilatie rooster

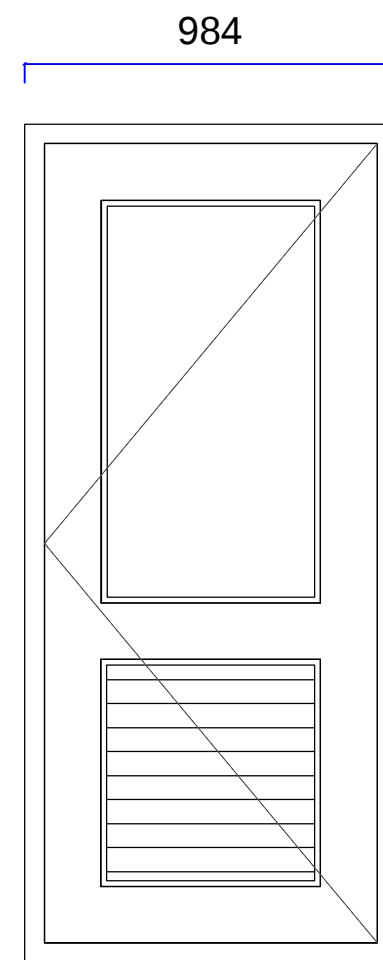

Deur kozijn met deur 880x2115mm 1x uitvoeren

wand/vloerafwerking natte ruimtes

wanden toiletten rondom voorzien van wandtegels tot min +1.500m vloerpeil
vloeren toiletten voorzien van tegelwerk
Douches ruimtes tot plafond betegelen
riolering VWA en HWA
uitvoeren volgens NEN 3215 water en lucht dicht aansluiten op bestaand riool
gasinstallatie uitvoeren conform normen GAVO voorschriften en NEN 1078-99+NEN 2078-97

BINNENRIOLERING
volg. NEN 3215

elektrische installatie uitvoeren conform geldende normen en voorschriften en NEN 1010

installatie uitvoeren conform geldende norm en voorschriften en NEN 3678, NEN 3679, NEN 5077

verblijfsgebieden voorzien van natuurlijke ventilatie 12 l per sec per persoon ventilatie voorzieningen uitvoeren conform de geldende normen en voorschriften NEN 1087 zie berekening Bouwservice Kuip

verwarming

C.V installatie uitvoeren conform NEN 3208


* brand werende beglazing toepassen waar nodig conform NEN 6068 WDBDO 30 min

beglazing uitvoeren conform NEN 3569 Hr++ beglazing lager dan 850mm uitvoeren in veiligheidsglas!

waarde

berekening EPC niet van toepassing (verbouw)

indien van toepassing

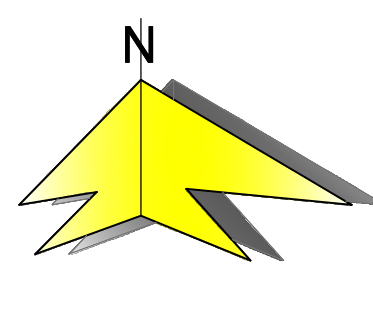

SITUATIE
gemeente:
sectie:
nummer:

Texel
A
3861
1:500

Gemeente Texel .txl
Behoort bij besluit van
Burgemeester en Wethouders van Texel,
zaaknummer: 1235704
kenmerk document: bijlage 2/4
Burgemeester en Wethouders van Texel,
namens dezen, de manager Dienstverlening,
mevrouw W. Velner

© deze tekening mag zonder mijn schriftelijke toestemming niet gepubliceerd worden
geproduceerd aan de hand van mijn tekening en/of voor mijn naam l.b.v. deelen worden gebruikt

nieuwe situatie

betreft: uitbreiden vakantie woning
Zandijk 170 1795 KM
De Cocksdorp Texel

opdrachtgever:

schaal 1:100

getekend: F. Eenhoorn
datum: 01-02-2016
gewijzigd:

tek nummer:

001

maten in het werk controleren en vergelijken met overige tekeningen!

aan de tekening kunnen geen rechten worden verleend.
deze tekening is alleen voor de aanvraag van de vergunning.

This document was created with Win2PDF available at <http://www.win2pdf.com>.
The unregistered version of Win2PDF is for evaluation or non-commercial use only.
This page will not be added after purchasing Win2PDF.