



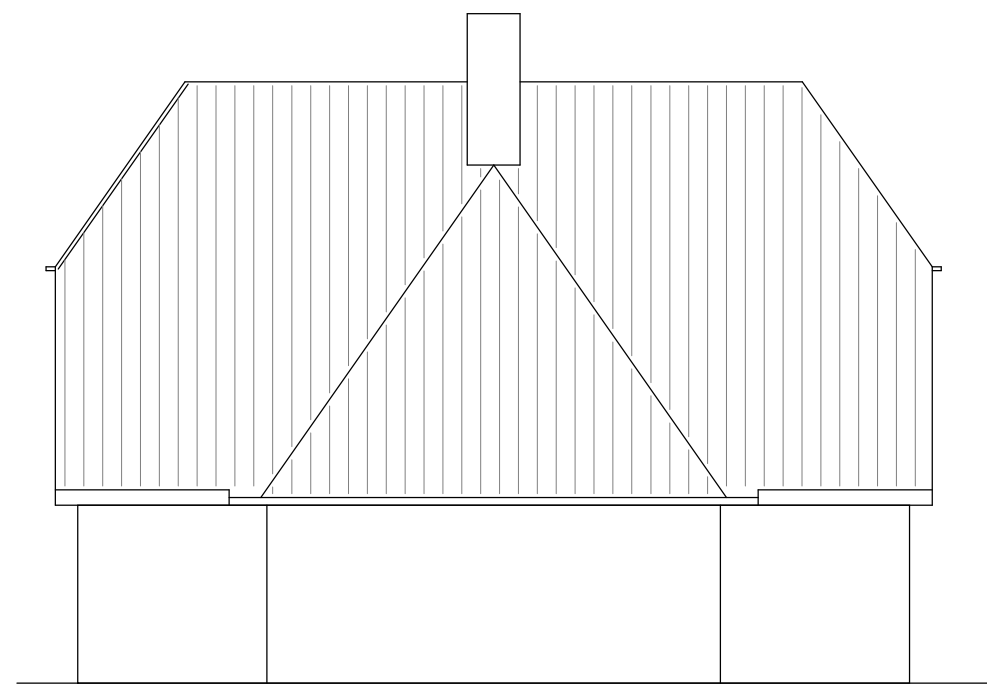

linker zij-aanzicht bestaand

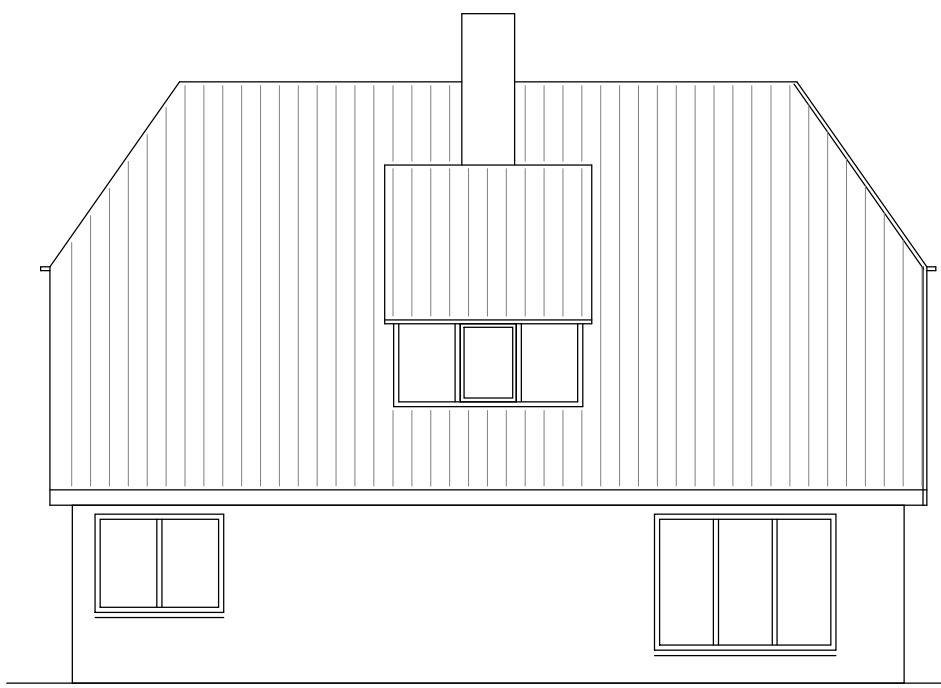


vooraanzicht bestaand



rechter zij-aanzicht bestaand



achteraanzicht bestaand

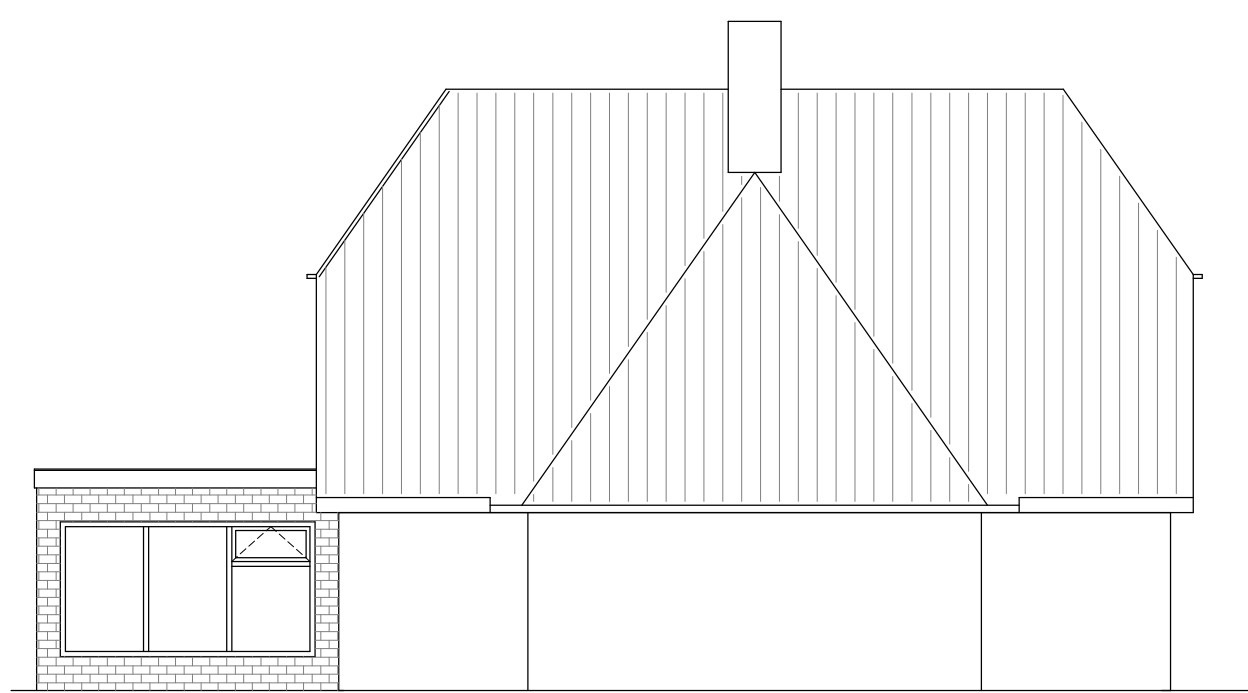

linker zij-aanzicht gewijzigd




vooraanzicht gewijzigd




rechter zij-aanzicht gewijzigd




achteraanzicht gewijzigd

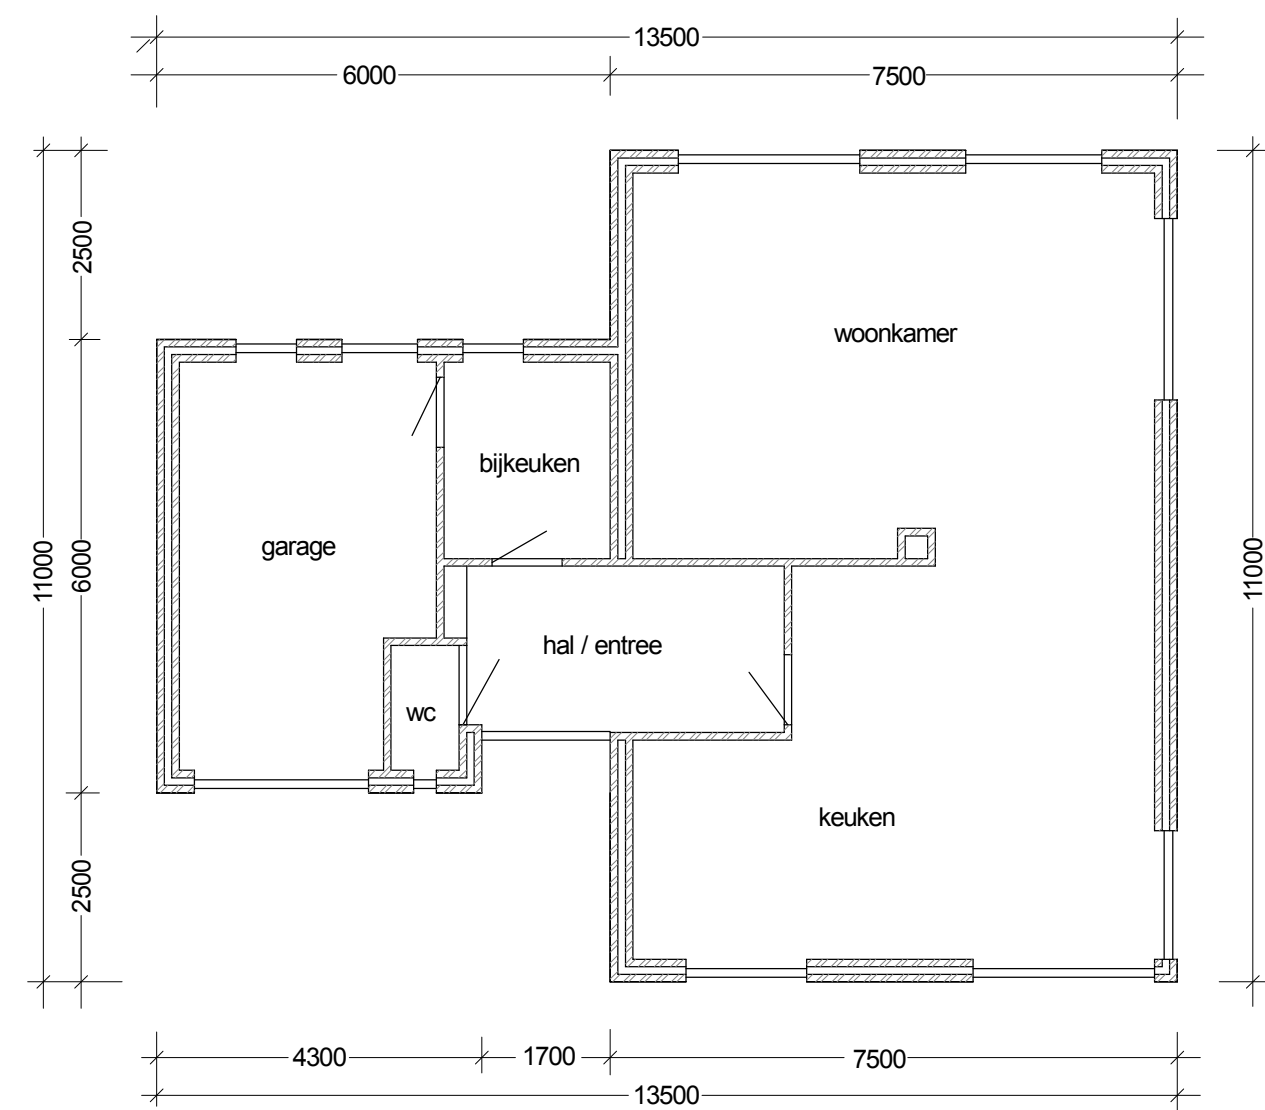

plattegrond bestaand

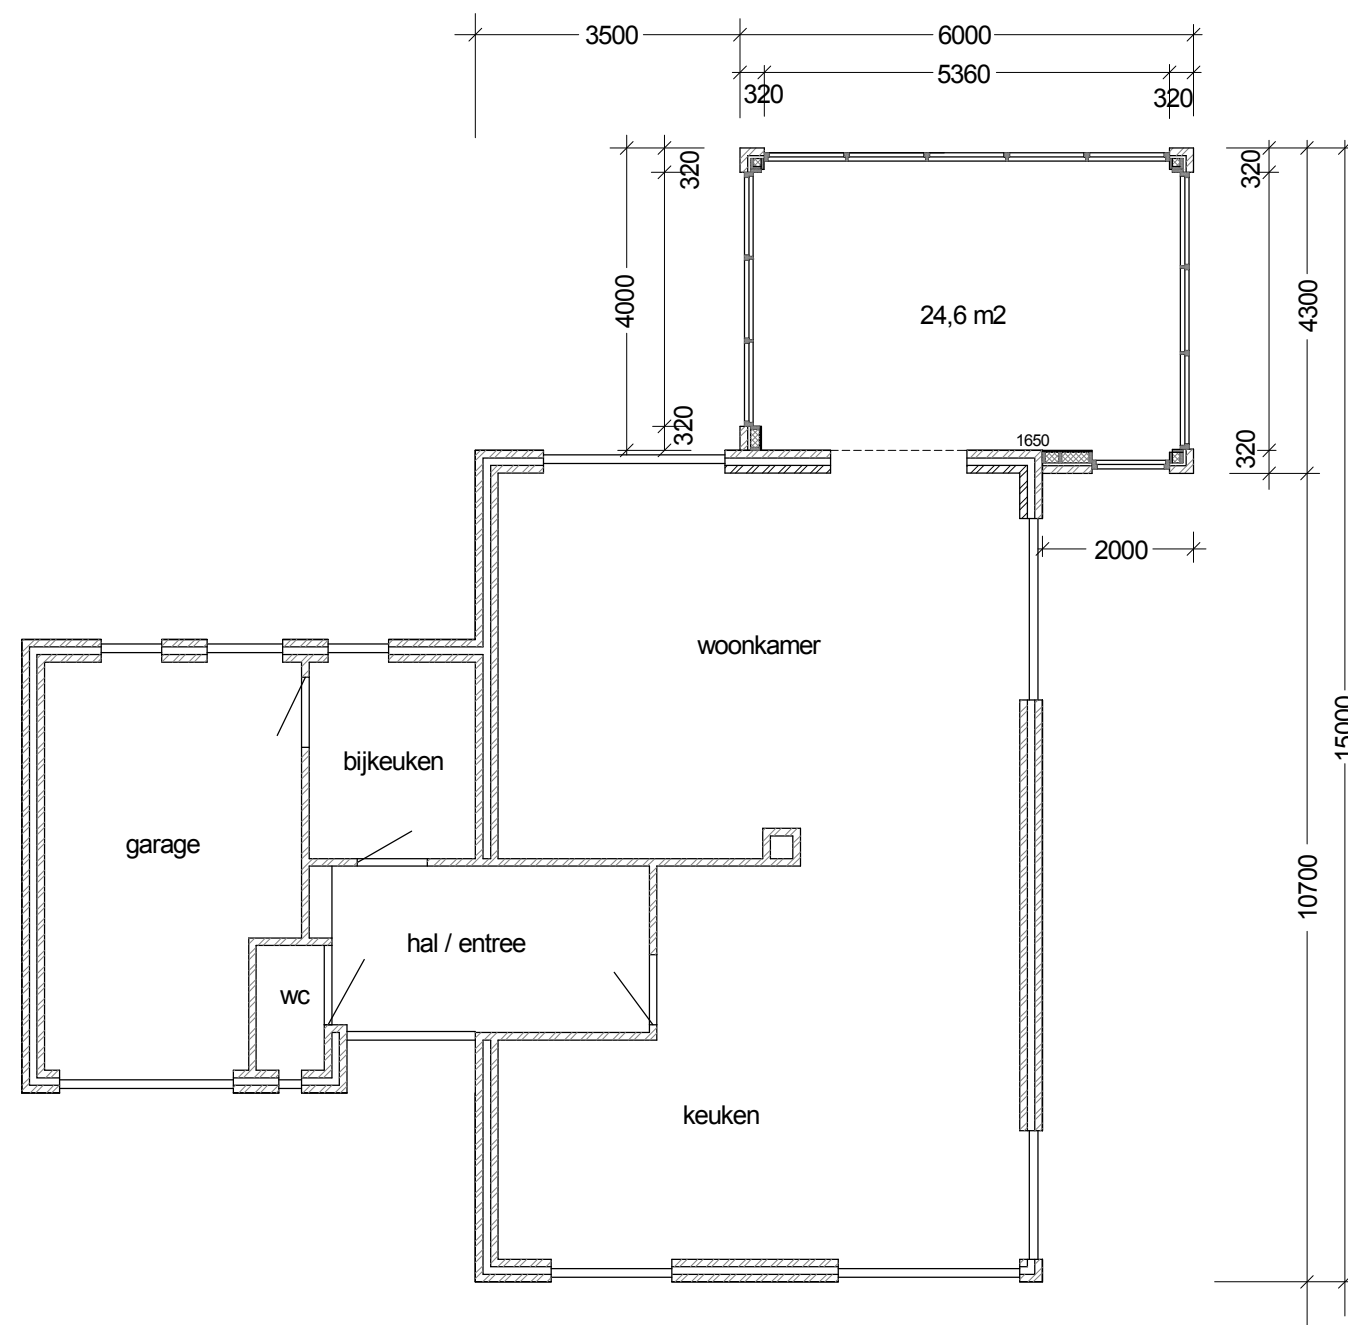

plattegrond gewijzigd

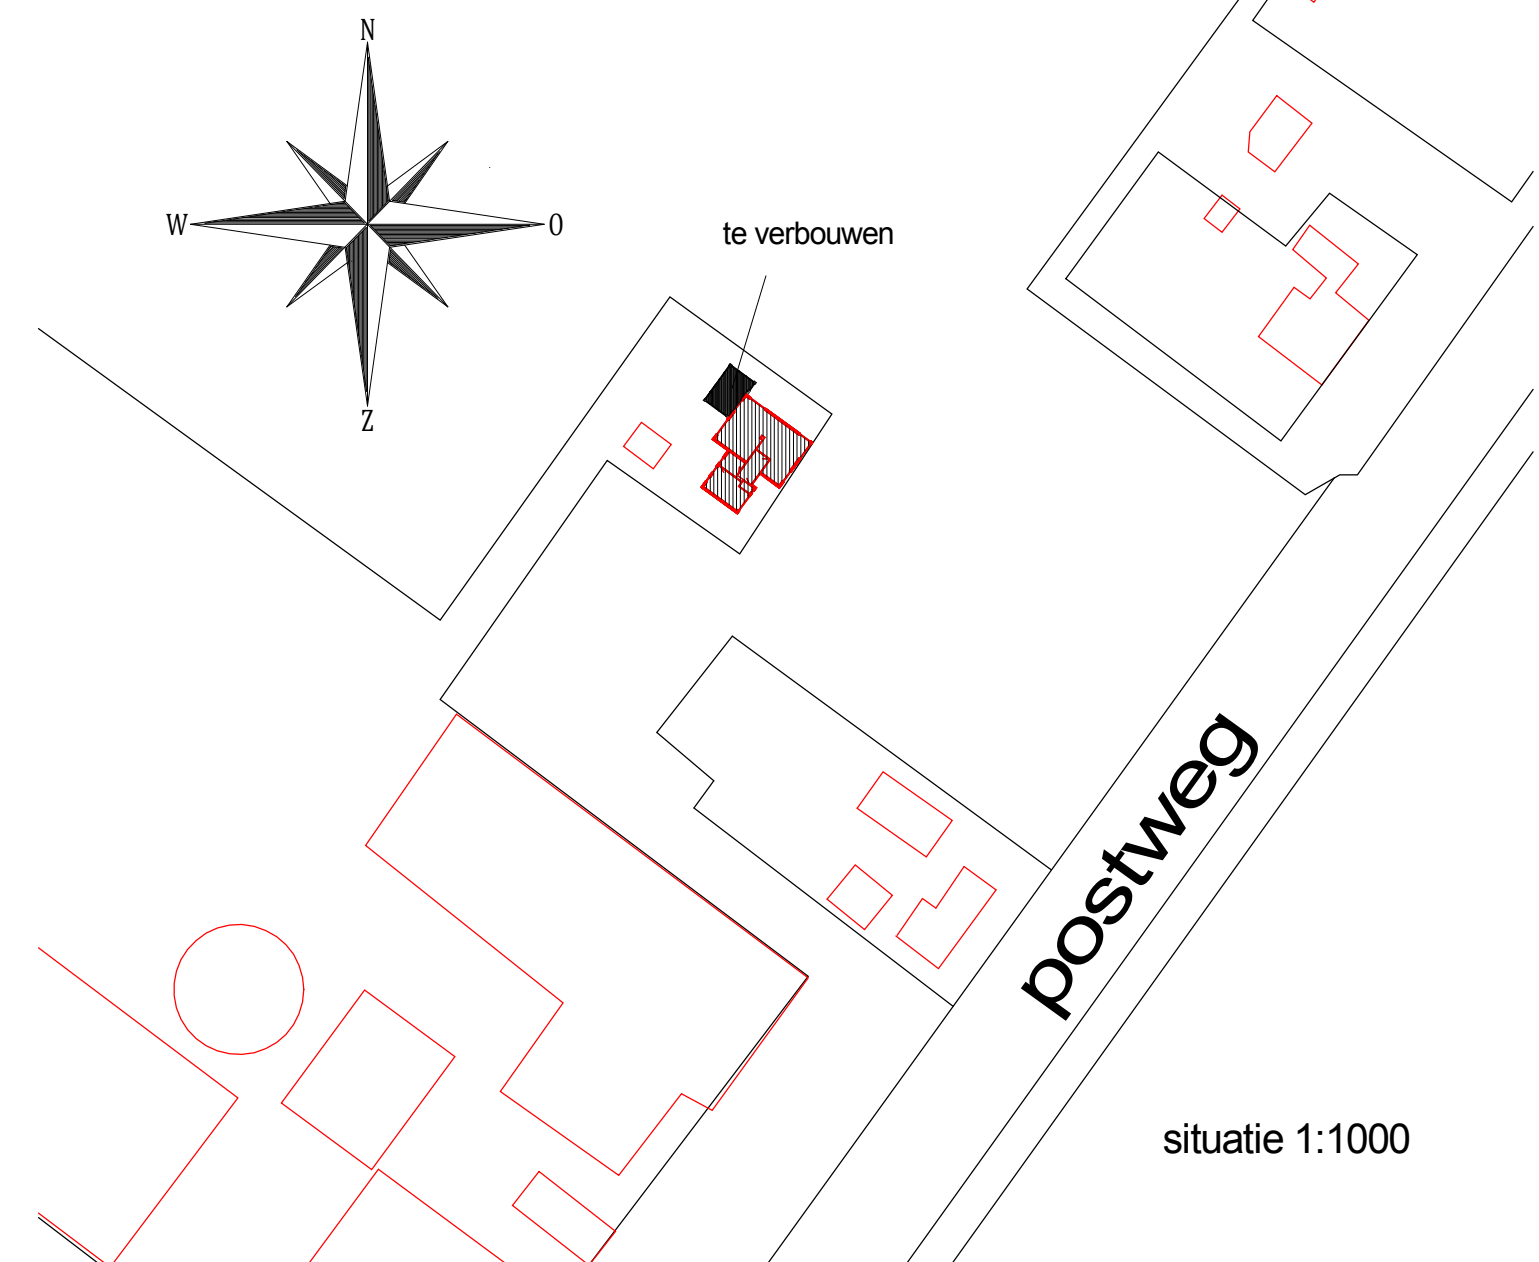

Gemeente Texel .txl
Behoort bij besluit van
Burgemeester en Wethouders van Texel,
zaaknummer: 1253975
kenmerk document: bijlage 2/2
Burgemeester en Wethouders van Texel,
namens dezen, de manager Dienstverlening,
mevrouw W. Velner

Datum/Gew.	Project : PLAATSEN VAN EEN UITBOUW aan de achterzijde van Postweg 17a
	opdrachtgever: P.C. van Exel Postweg 17a 1795 JJ de Cocksdorp
	onderdeel : Bestaande en gewijzigde tekening plattegronden , gevels , doorsnede 1:100 . . situatie :1:1000
project nr.: 16095 tek.nr. 01	Laagwaalderweg 47 1793 ED De Waal tel: 0222-310620 mail: info@bouwbedrijftexel.nl