



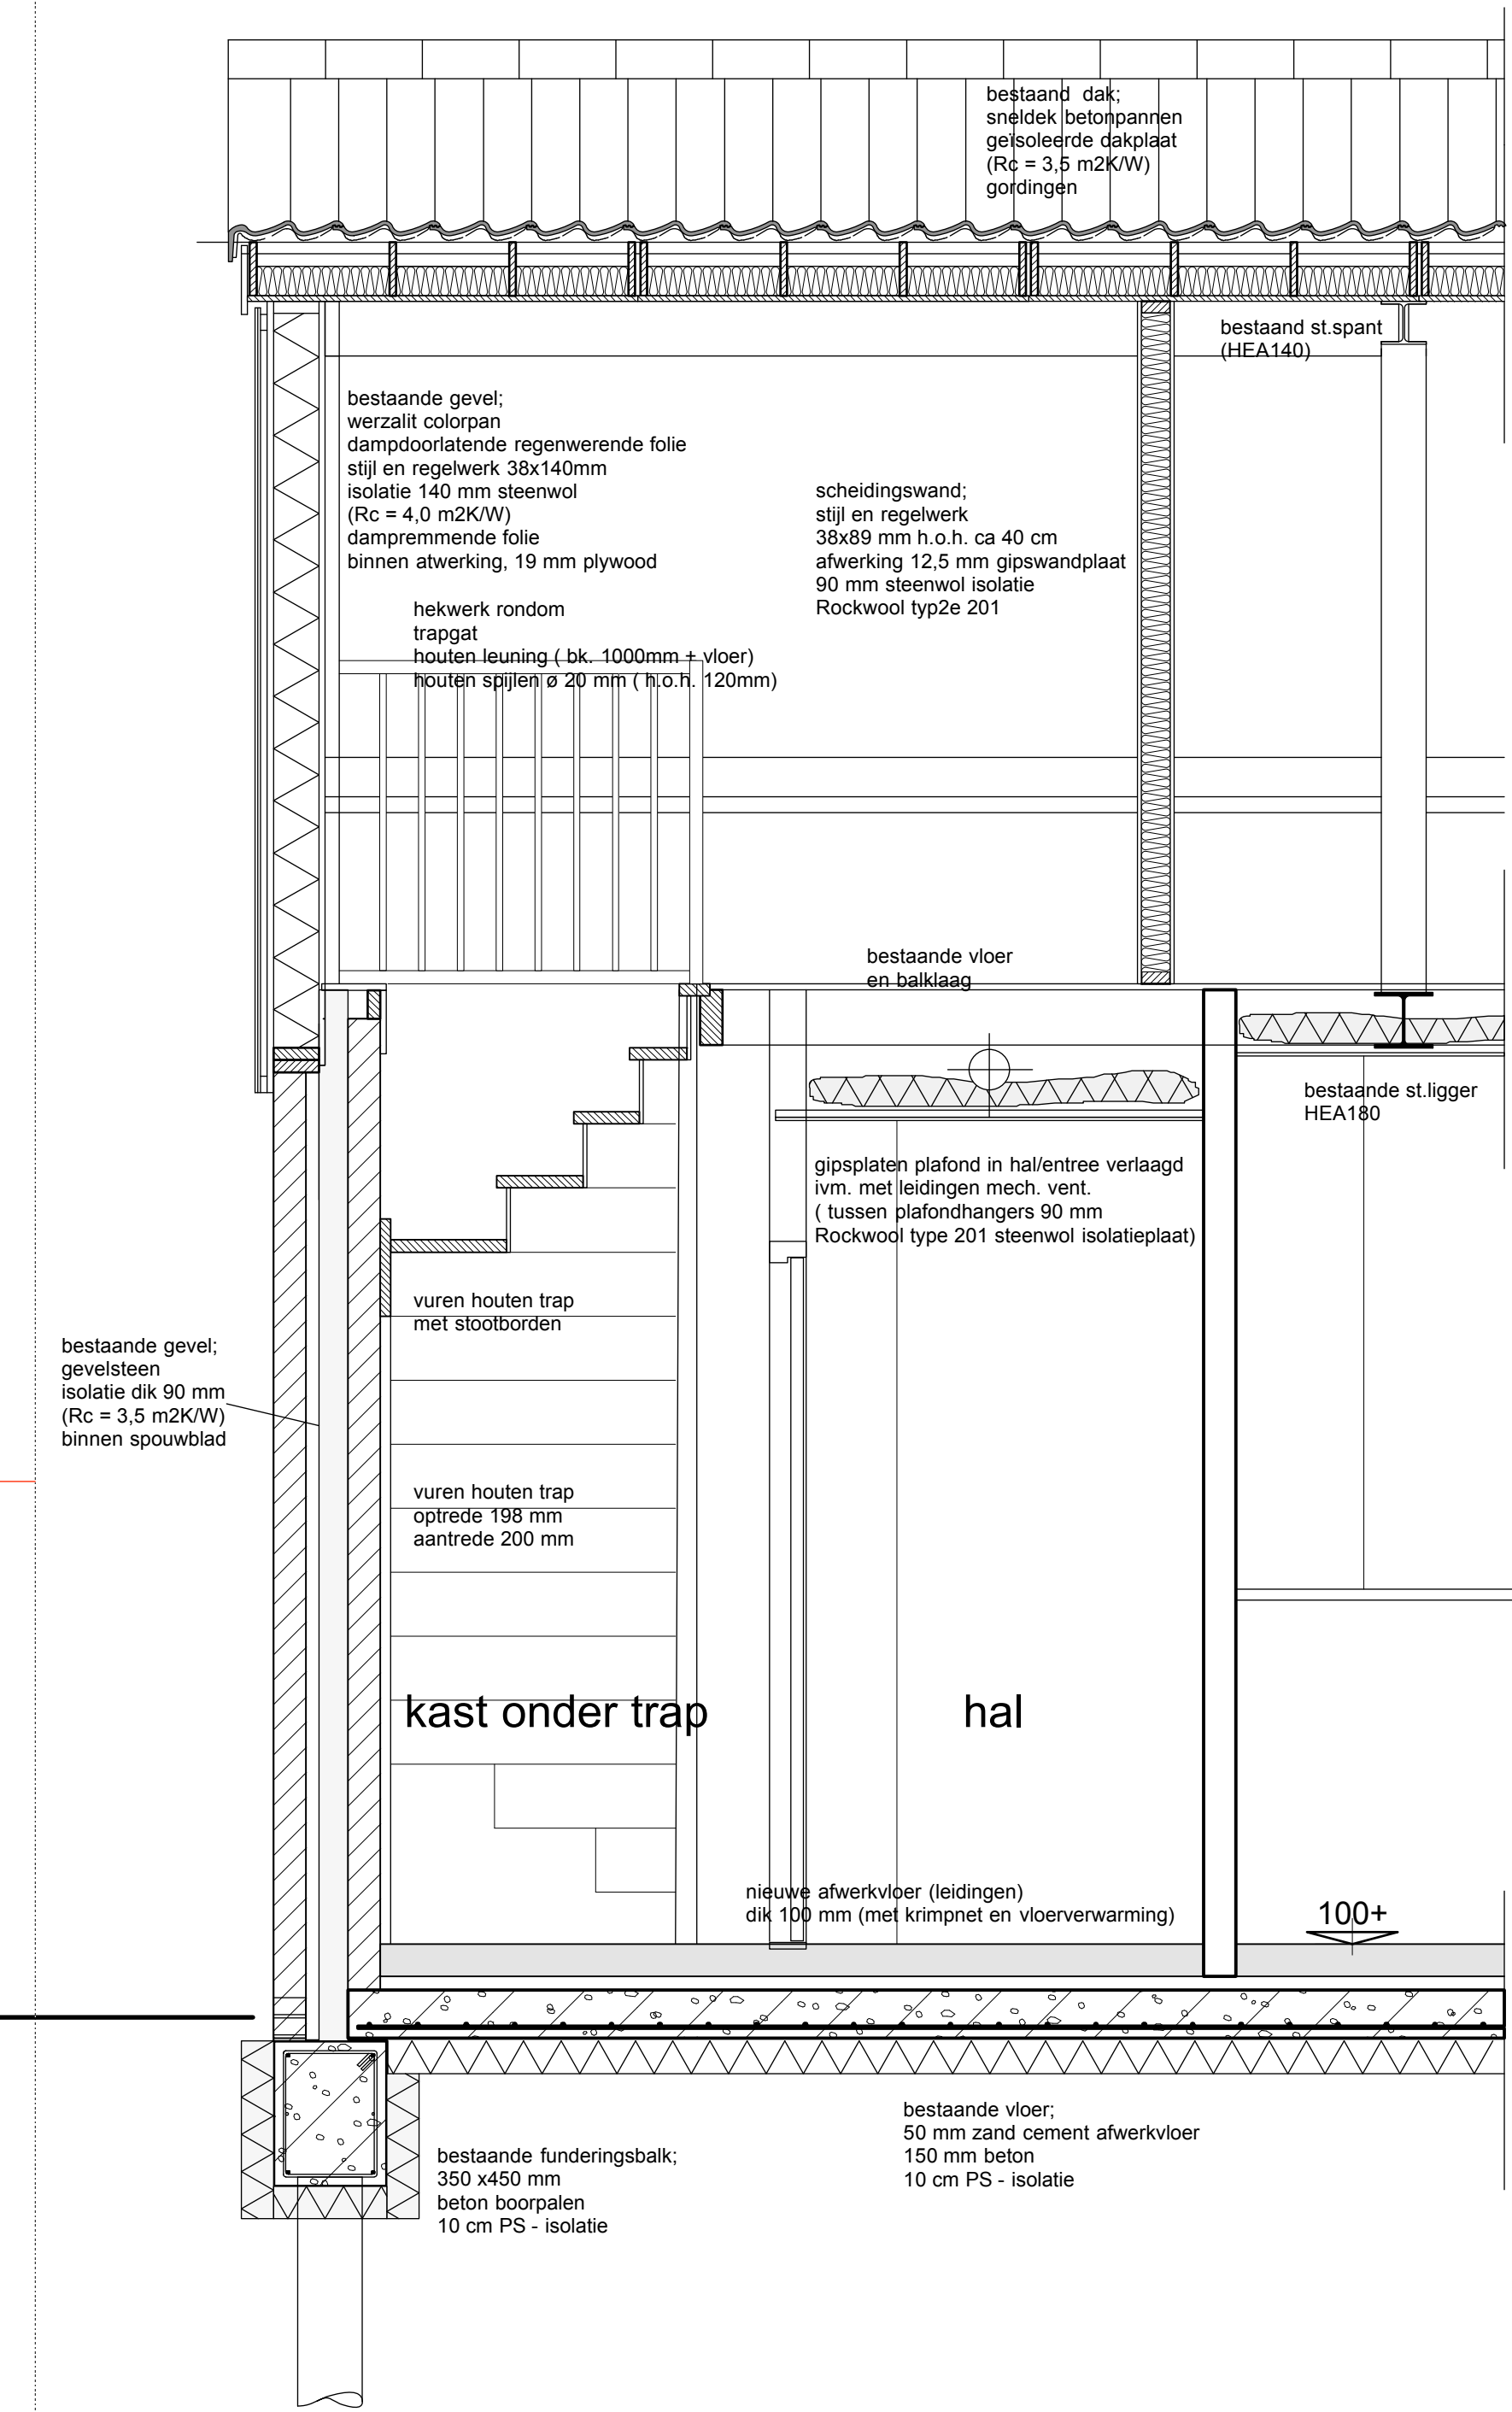

principe detail - langsdoorsnede

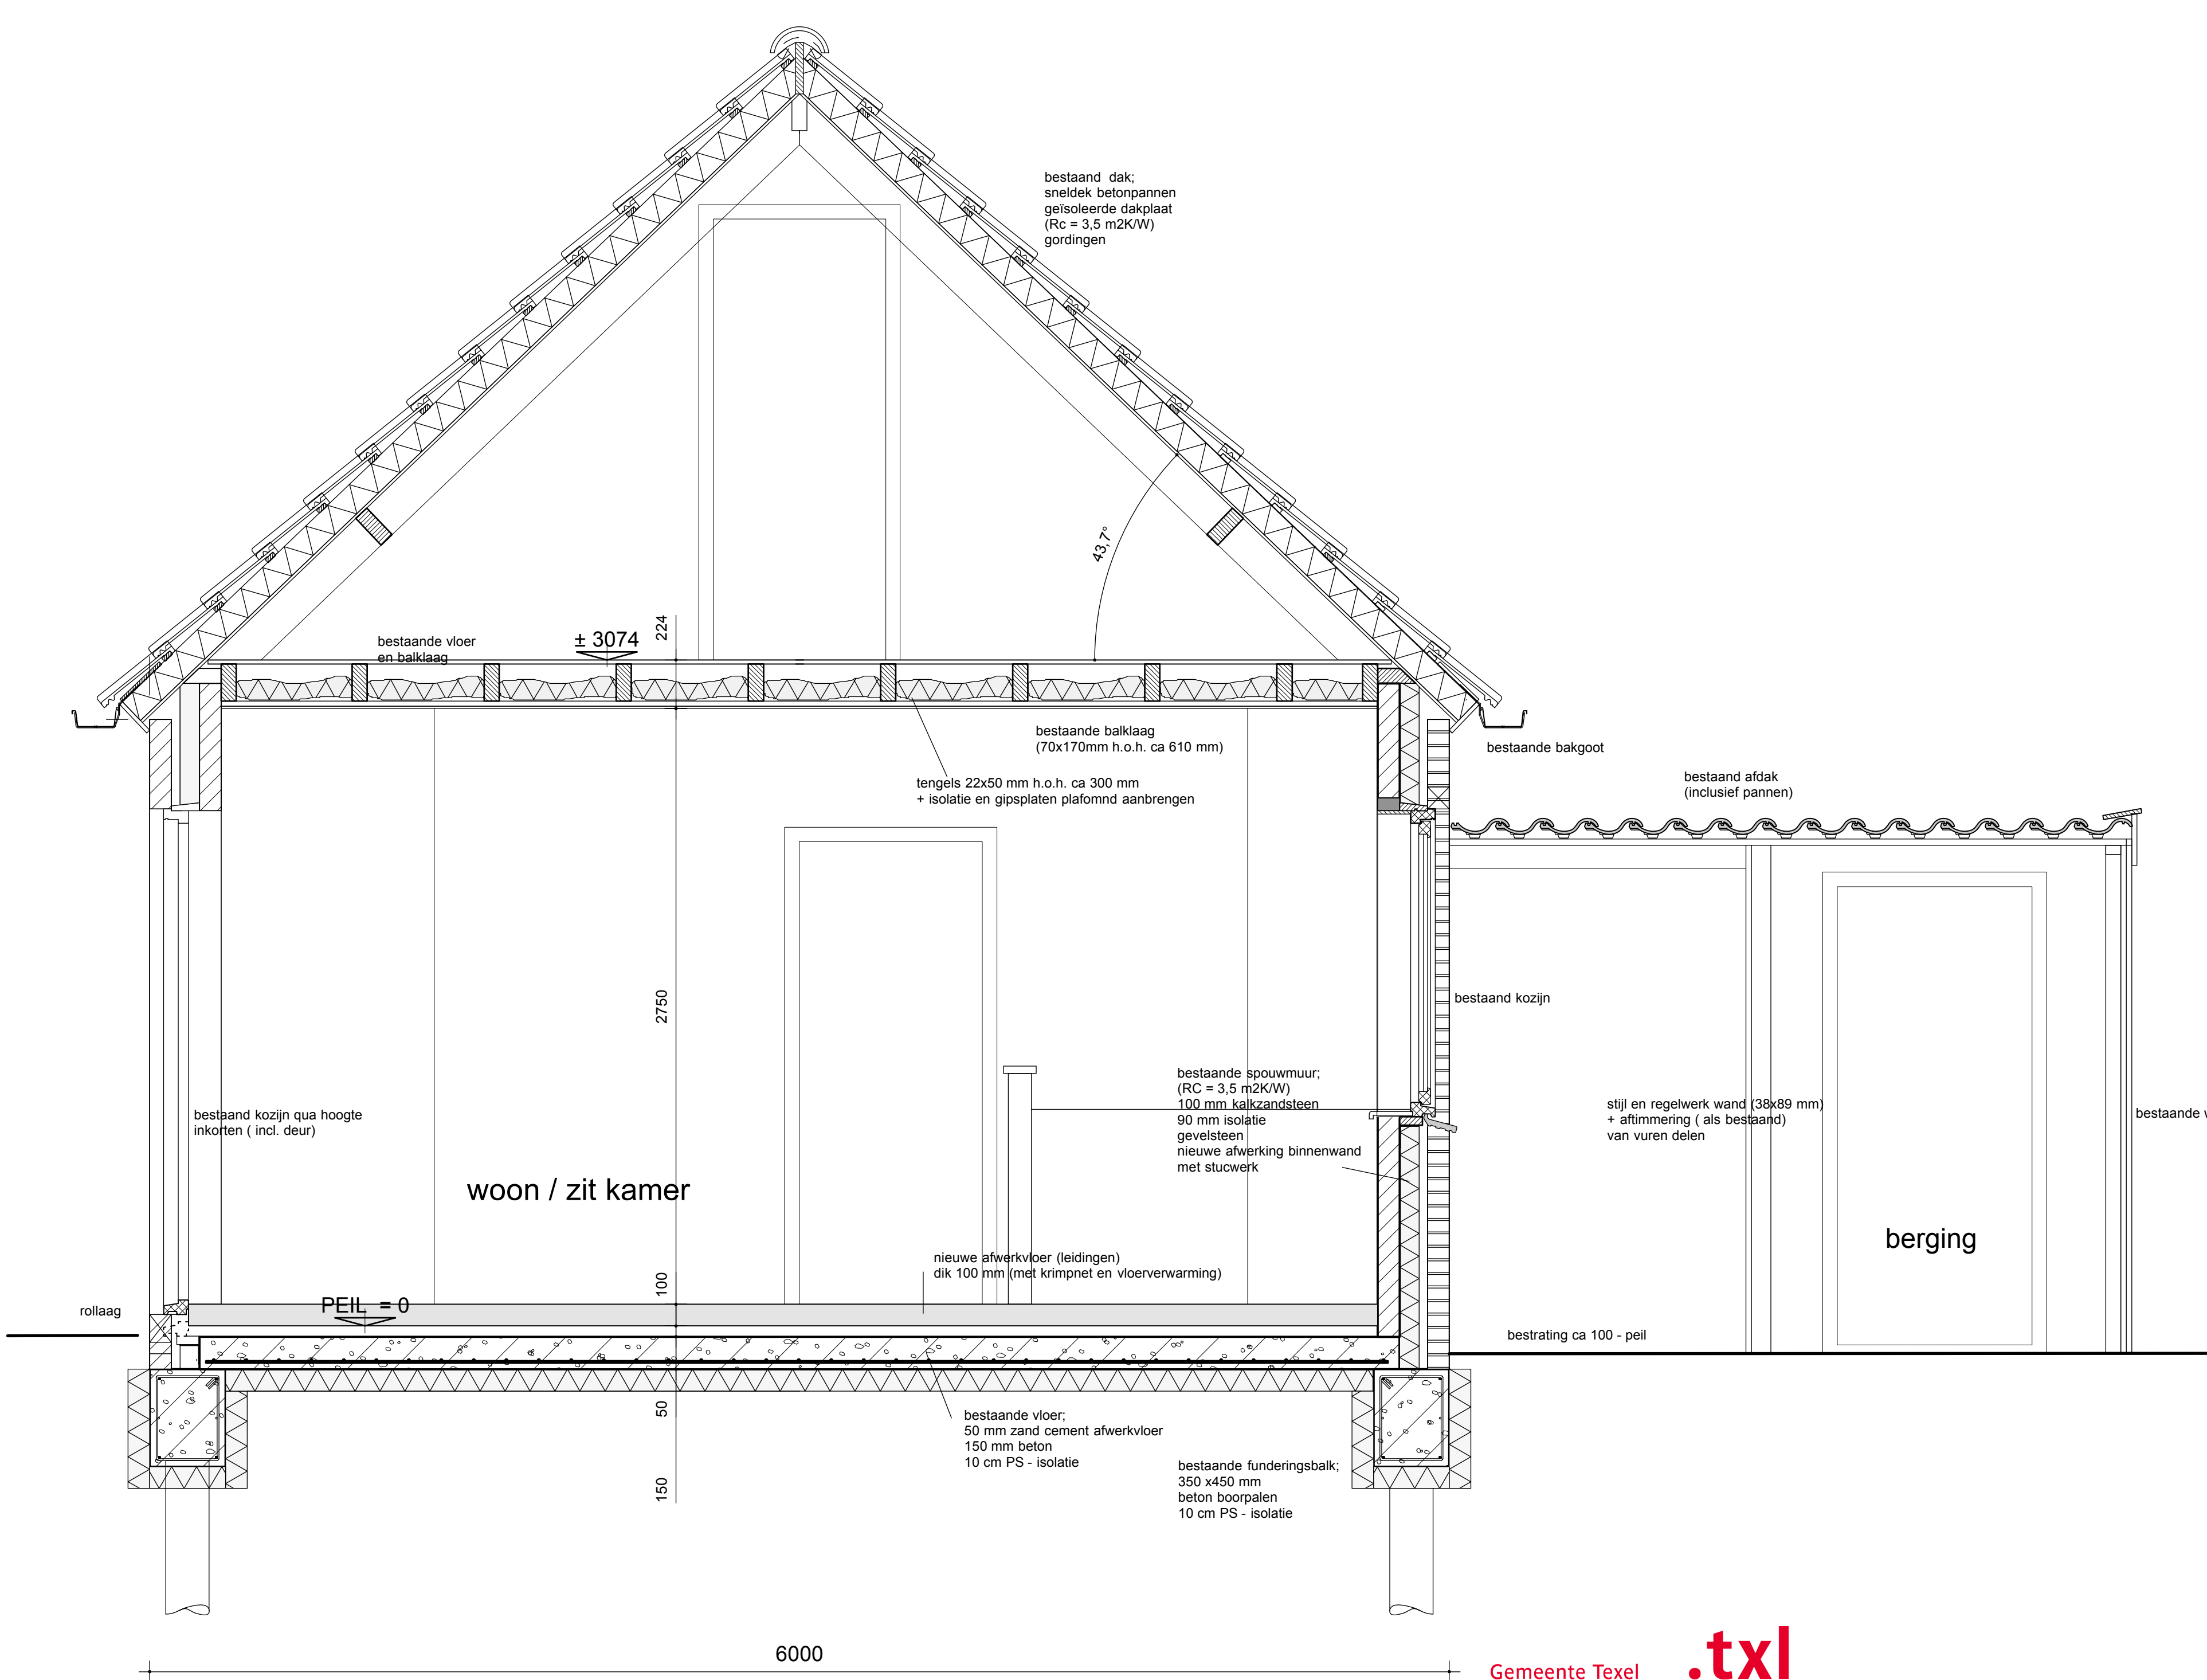

principe detail - dwarsdoorsnede

Gemeente Texel **.txl**

Behoort bij besluit van
Burgemeester en Wethouders van Texel,
zaaknummer: 1263391
kenmerk document: Bijlage 3/3
Burgemeester en Wethouders van Texel,
namens dezen, de manager Dienstverlening,
mevrouw W. Velner

wijziging functie van herstelwerkplaats naar woning
aan de houtmanstraat 39 te oudeschild

	opdrachtgever:	fam. J. Betsema de Ruyterstraat 12 1792 AG Oudeschild	principe detail doorsnede schaal	1 : 20	dd: 04-04-2016 gew: 14-04-2016
	werknummer				
	16-243				
tekeningnummer					
B2					
bouwkundig advies & tekenburo paelwerck 33, 1791 WB, den burg e-mail: adviesburo.dirkkoster@texel.com tel: 06-14628560					