
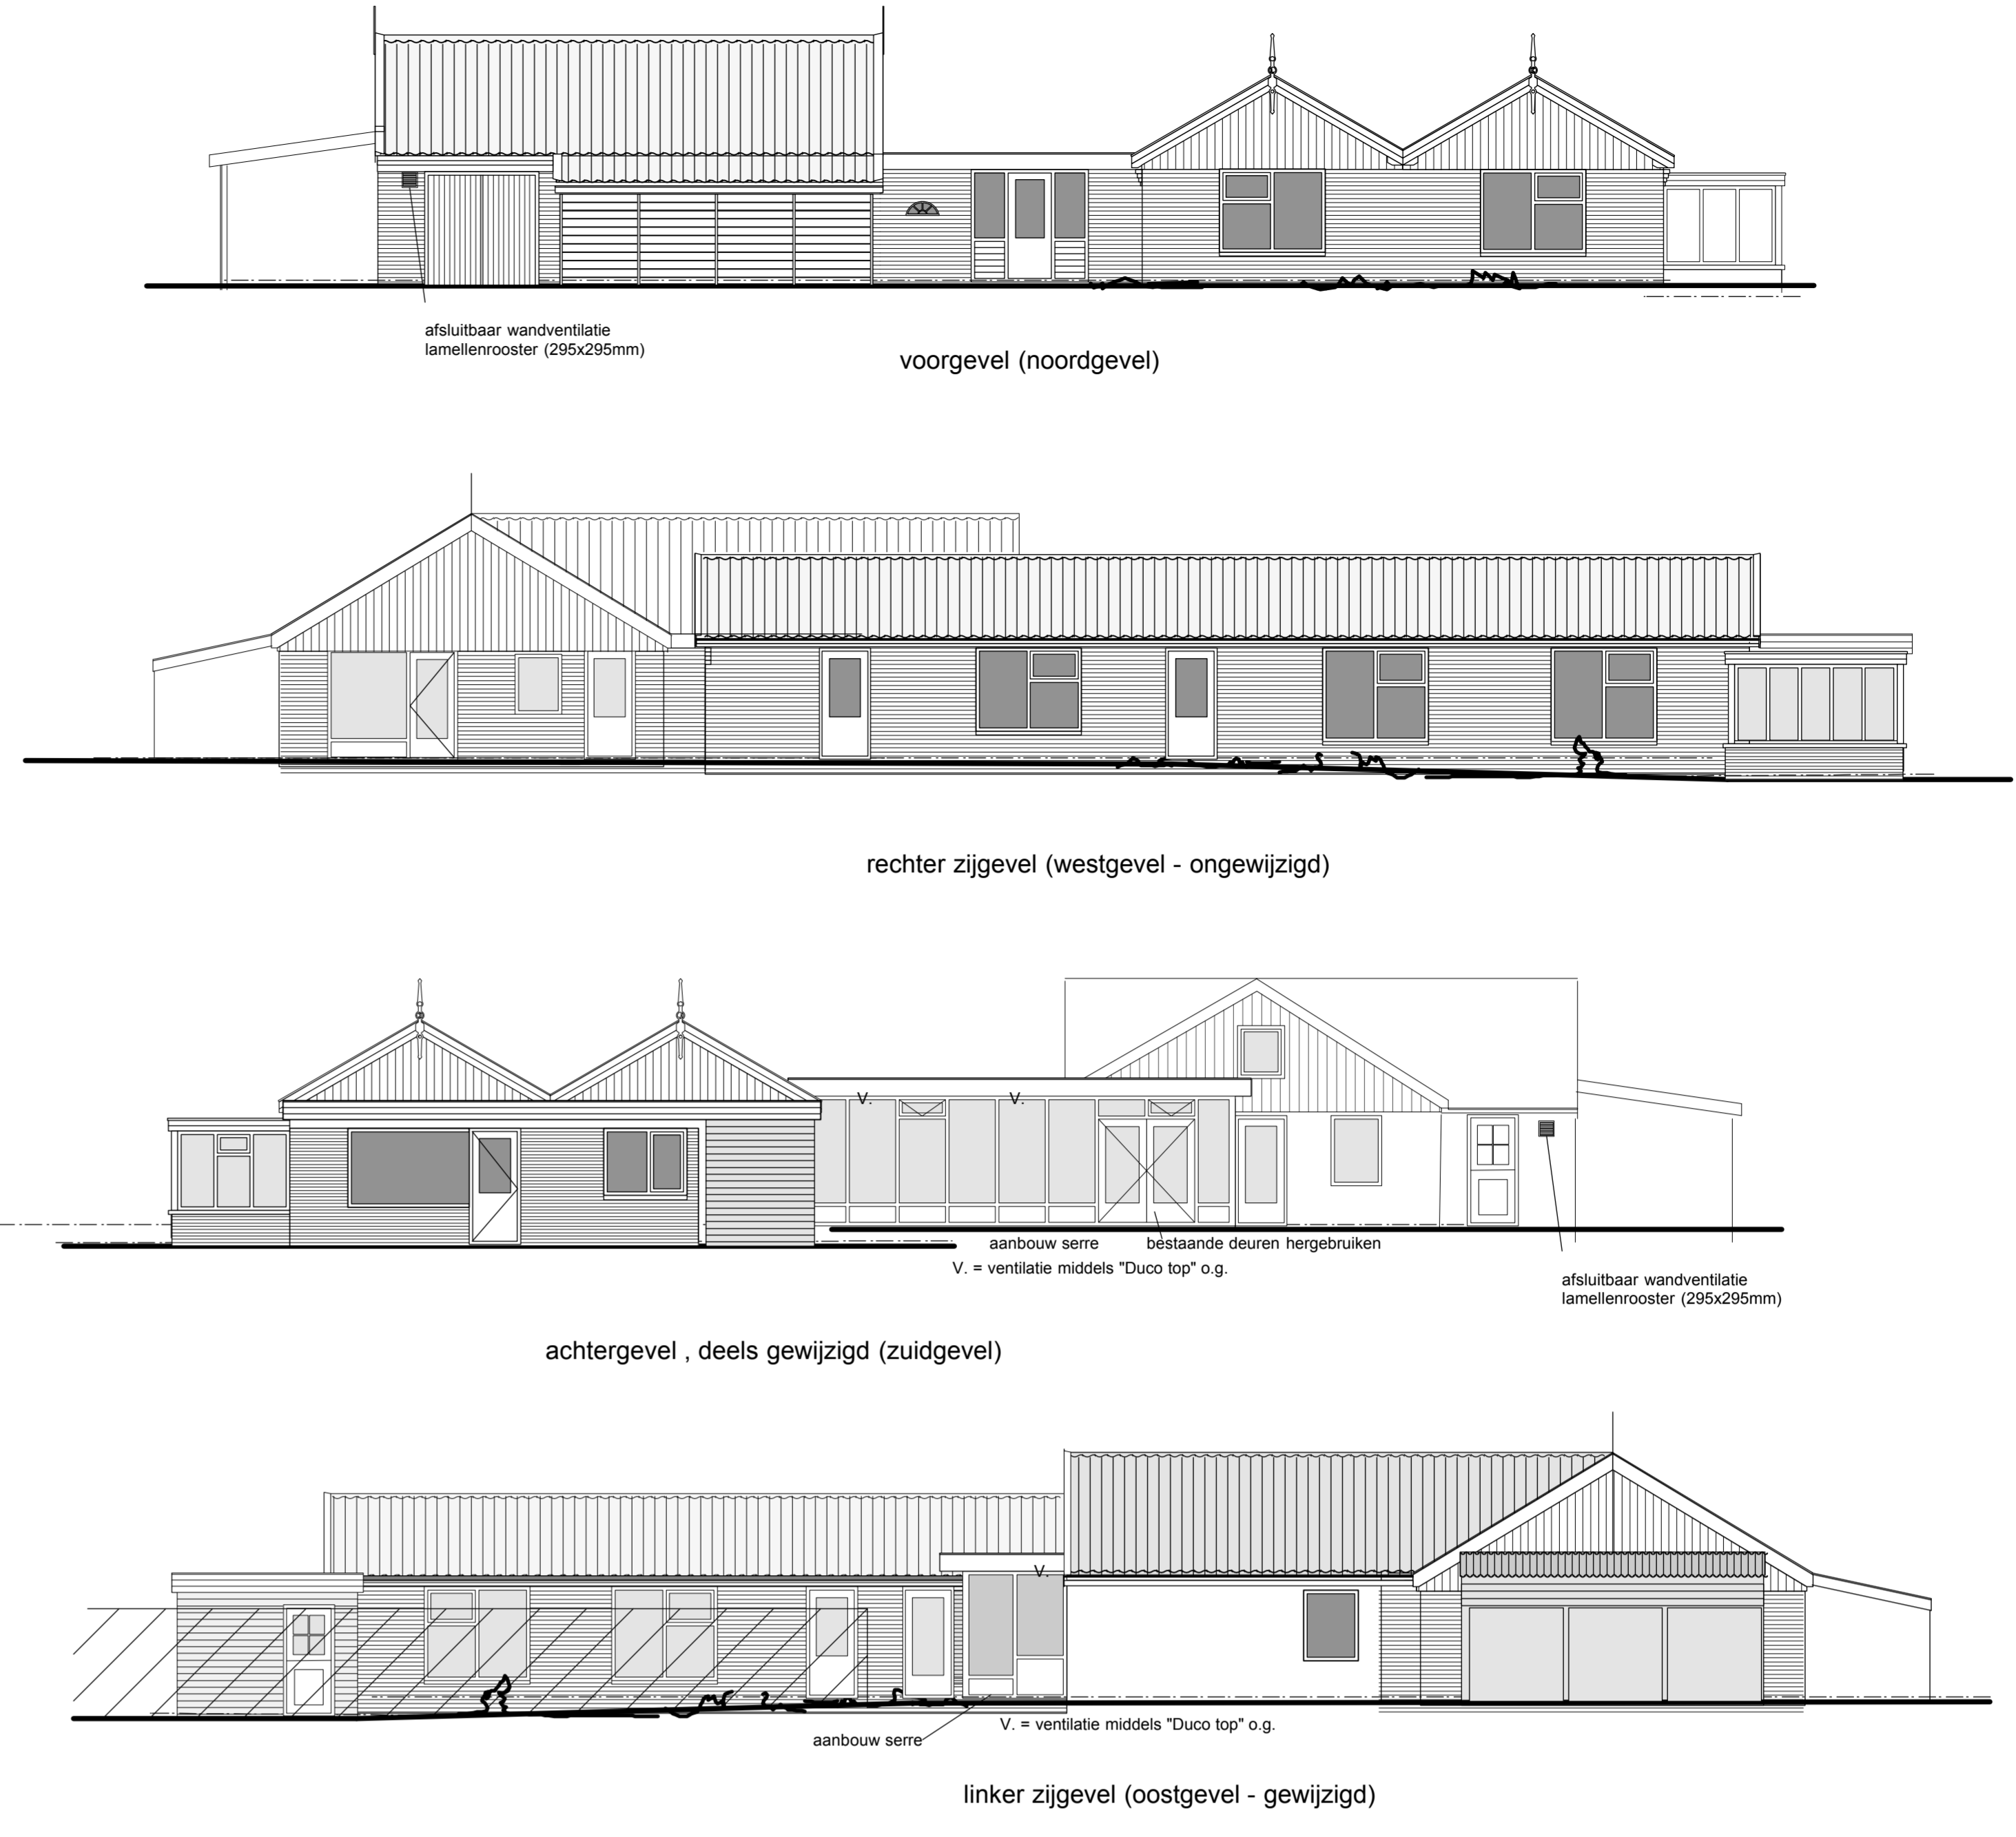


overzicht gebruiksovervlak, verblijfsruimte en verblijfsgebied GEWIJZIGD				



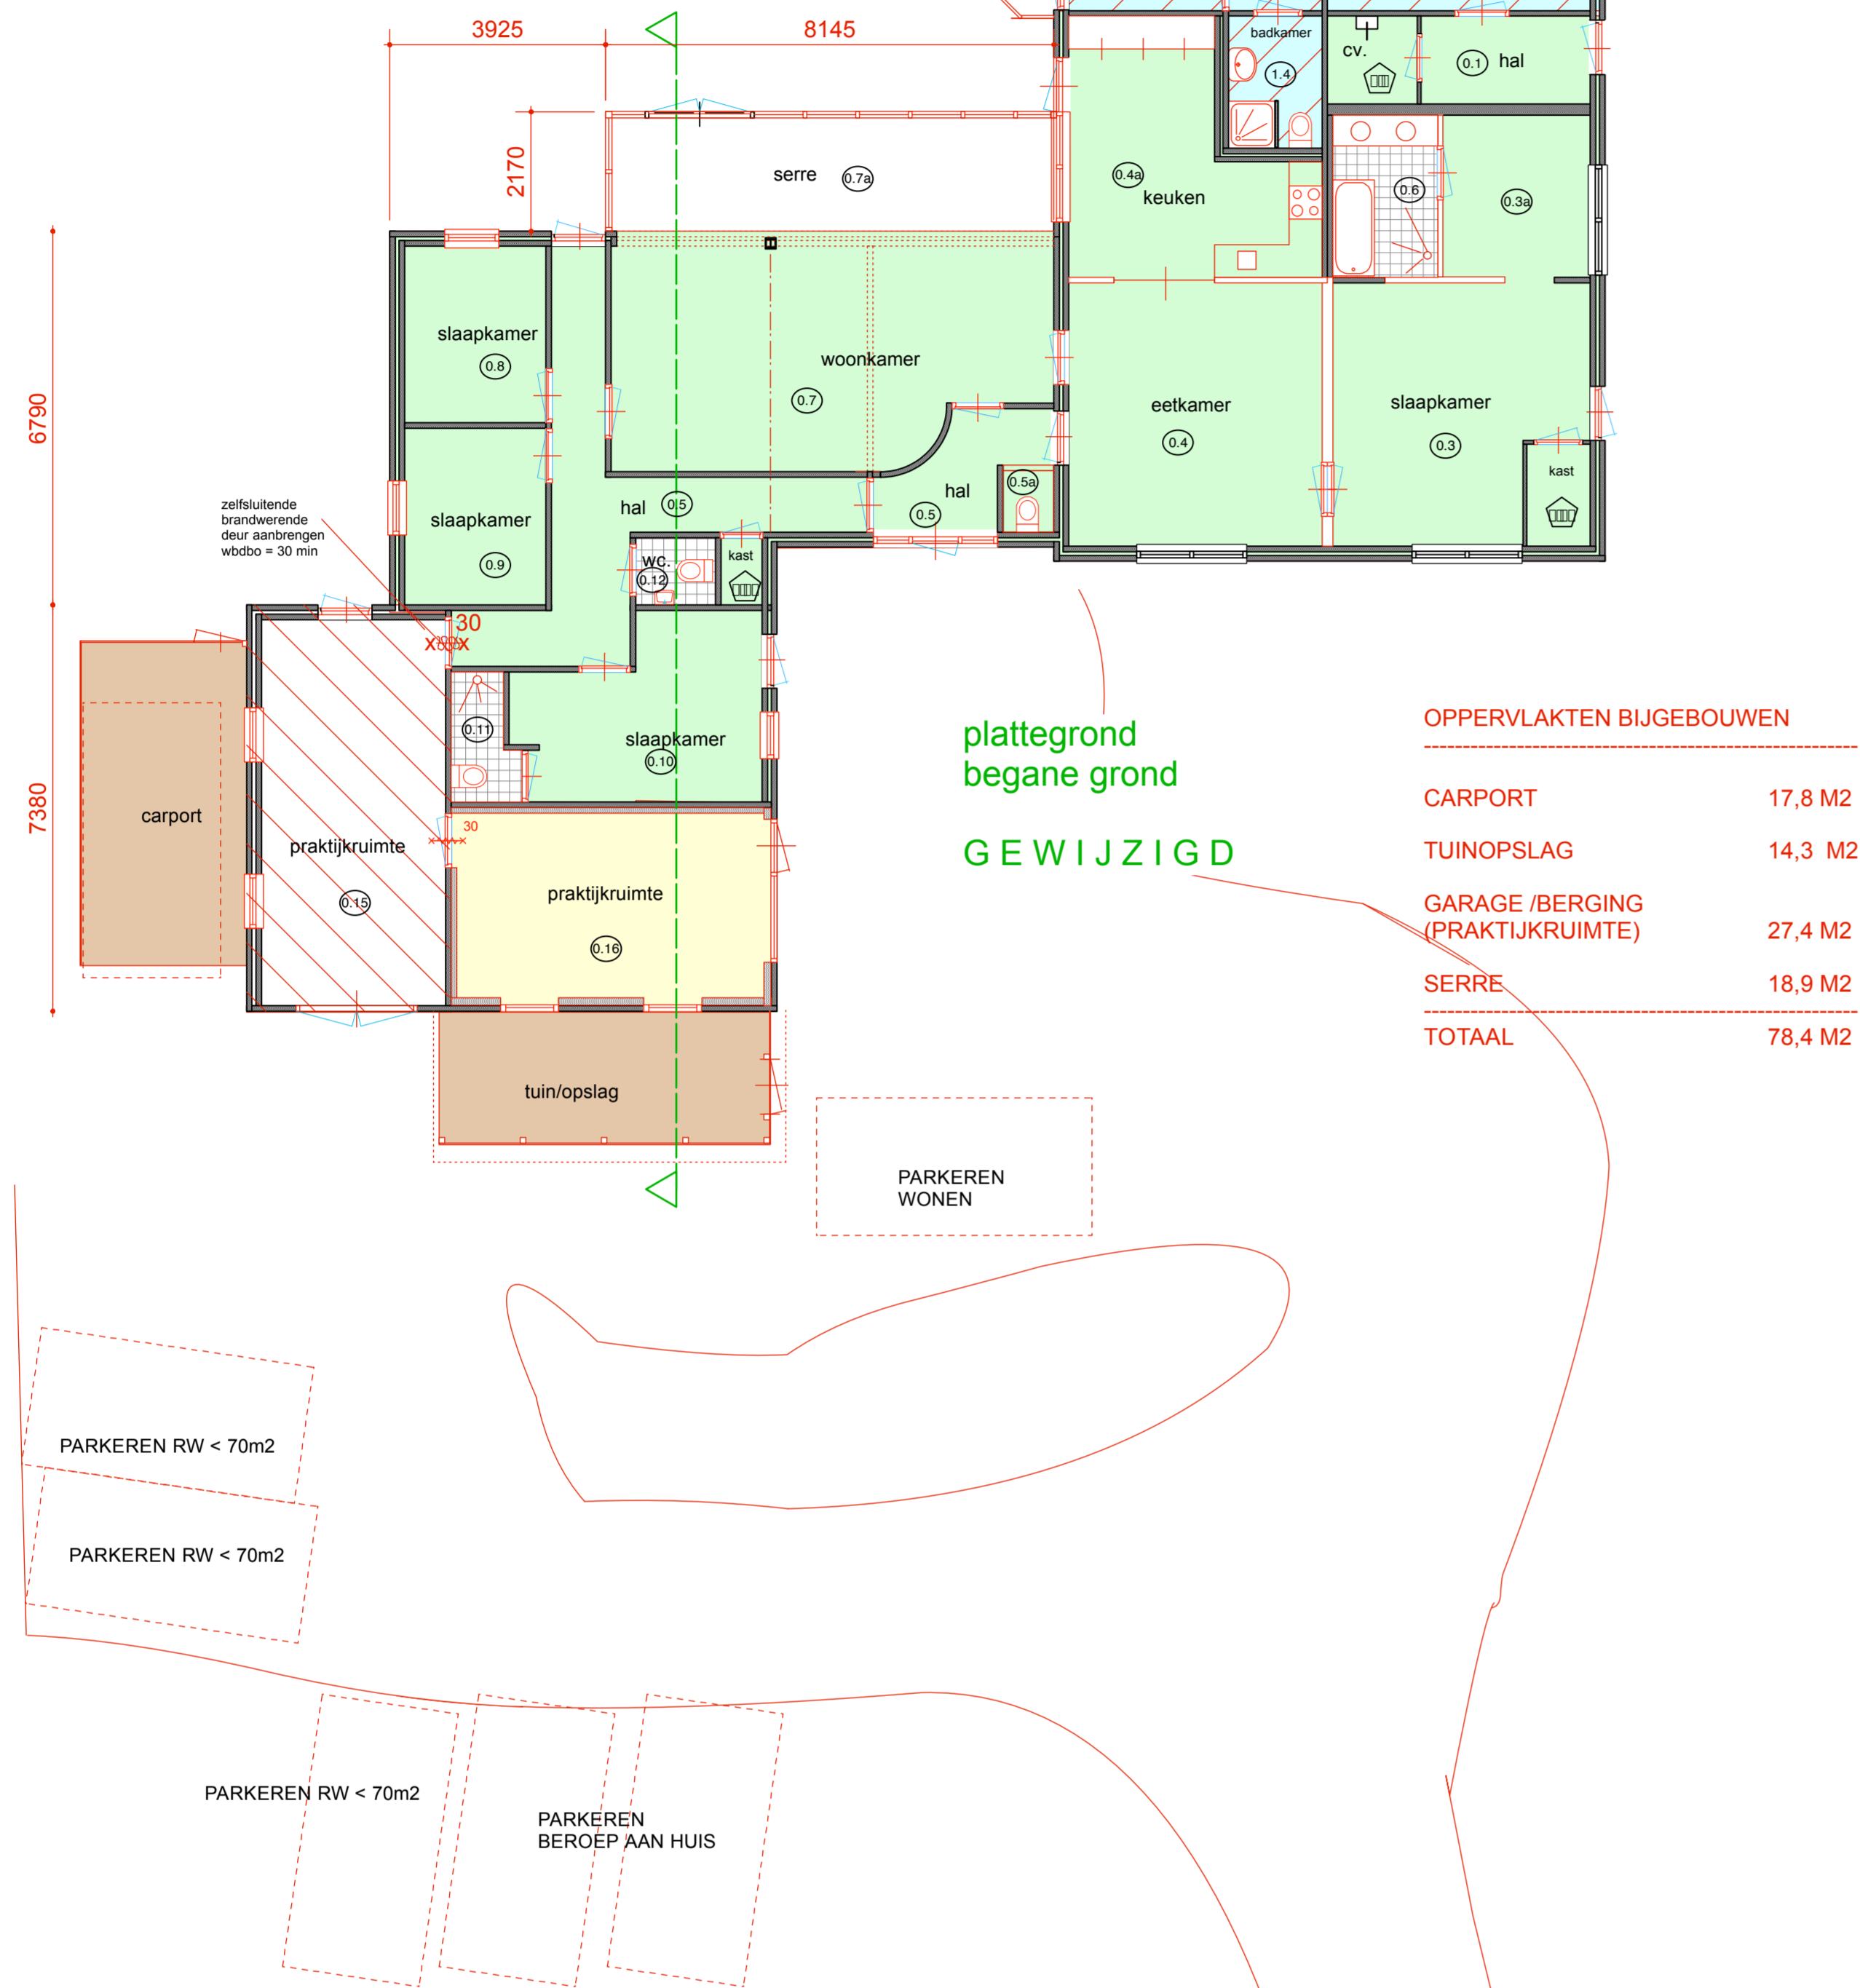


WARM- + KOUDEWATER	CV INSTALLATIE
- gootsteen - wastafel - bad en douche	volgens NEN 3028
KOUDEWATER - toiletten - fontein - cv ketel	VENTILATIE/VERBRANDINGSGASSEN volgens NEN 1078 NEN 2737
ELEKTRA aansluiting op bestaand met onderverdeling	GASAANSLUITING aansluiting op bestaand - opstelplaats kooktoestel keuken - cv ketel, volgens NEN 1078 - installatie in woning volgens NEN 1070
ALLE AANSLUITINGEN OMLEGGEN EN AANSLUITEN OP BESTAAND	

onderdeel	materialen	kleur
meubelwerk	gevelwitten	wit geschuïverd
voorzetserschot	houten red cedar delen	azuur blauw
deuren	keramische panelen	rood-oranje
kozijnen	hout	crème wit
staalende delen	hout	azuur blauw
gooten	getrimmede goot met zink	crème wit
bedelwanden/veer	hout / gipsallemarier	crème wit
hwa	pvc	grijs

KOZZIENRAMEN EN DEUREN SERRE ALS BESTAAND (HOUT)
plaat die met boordelen als bestaand


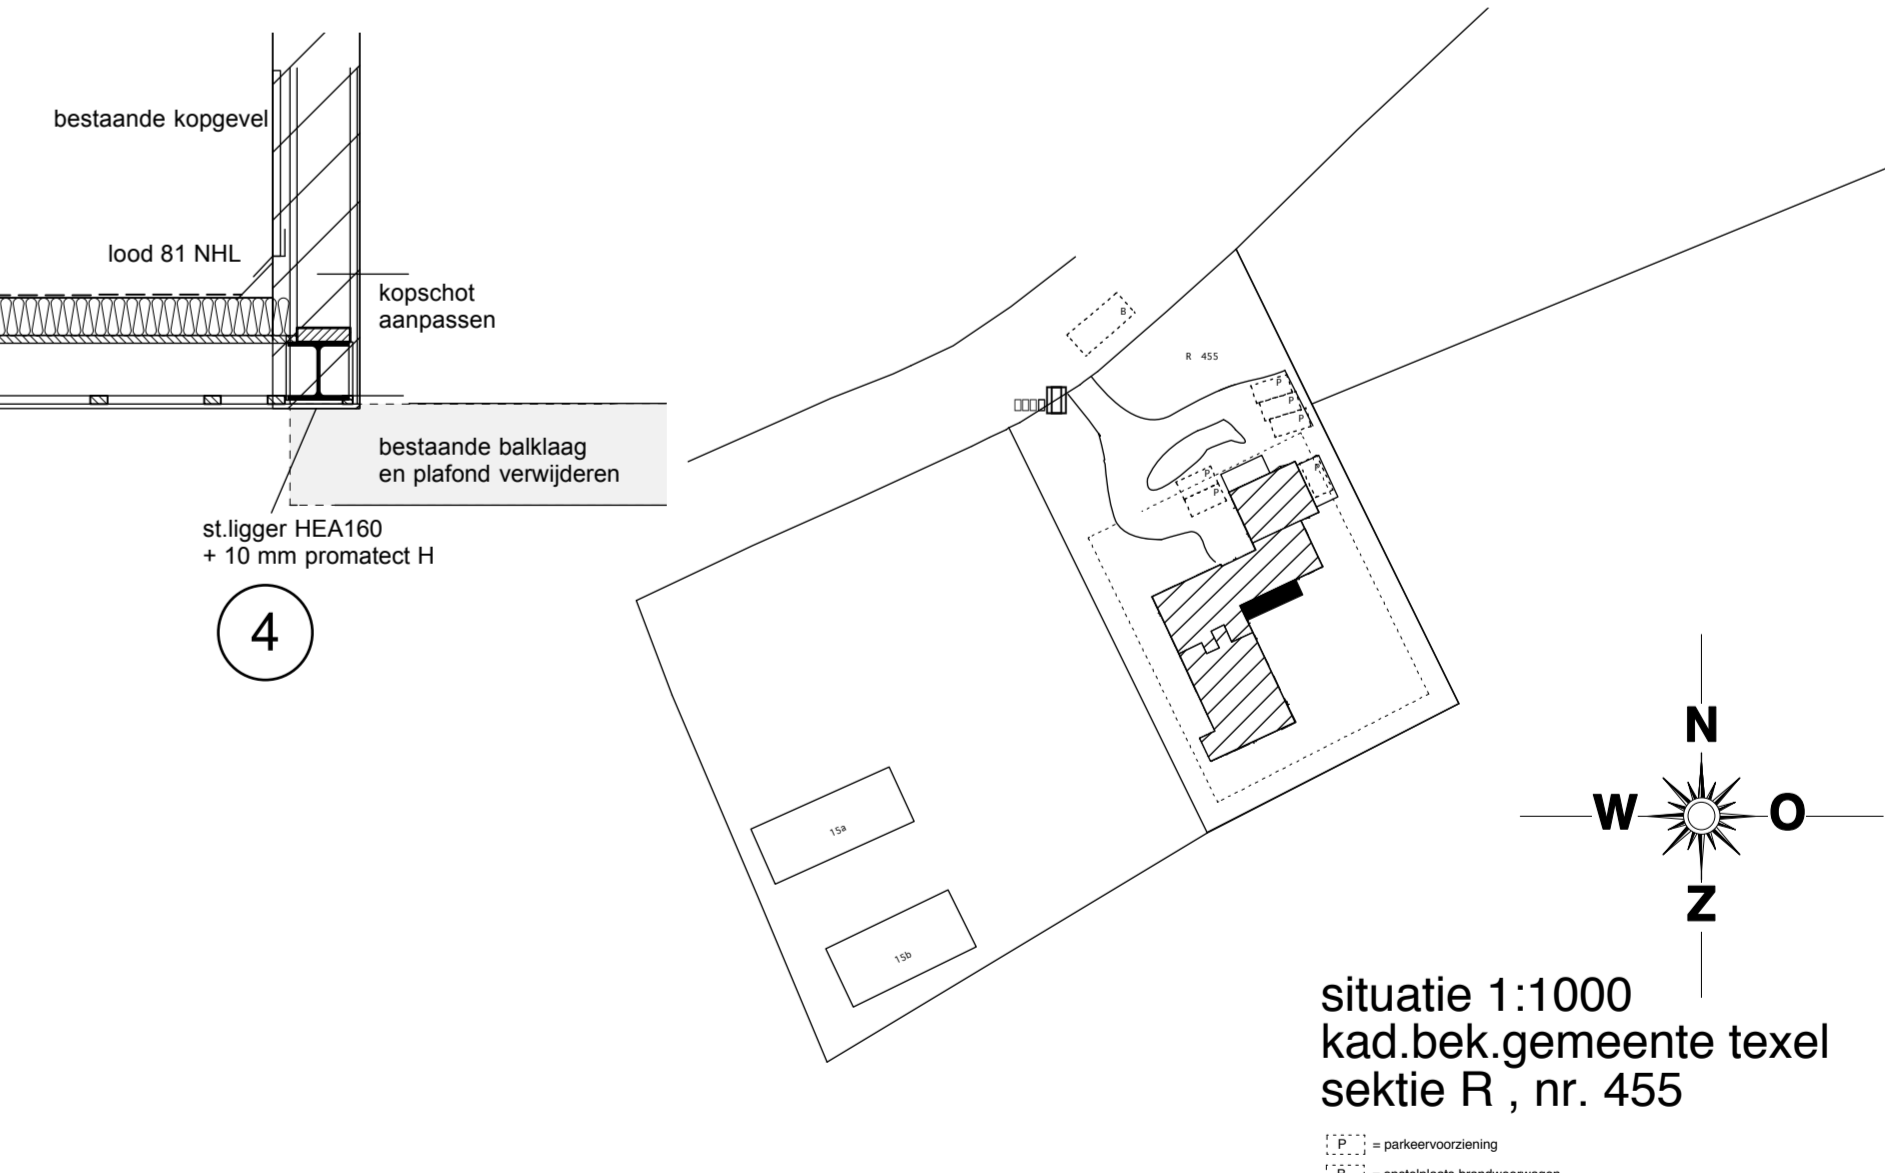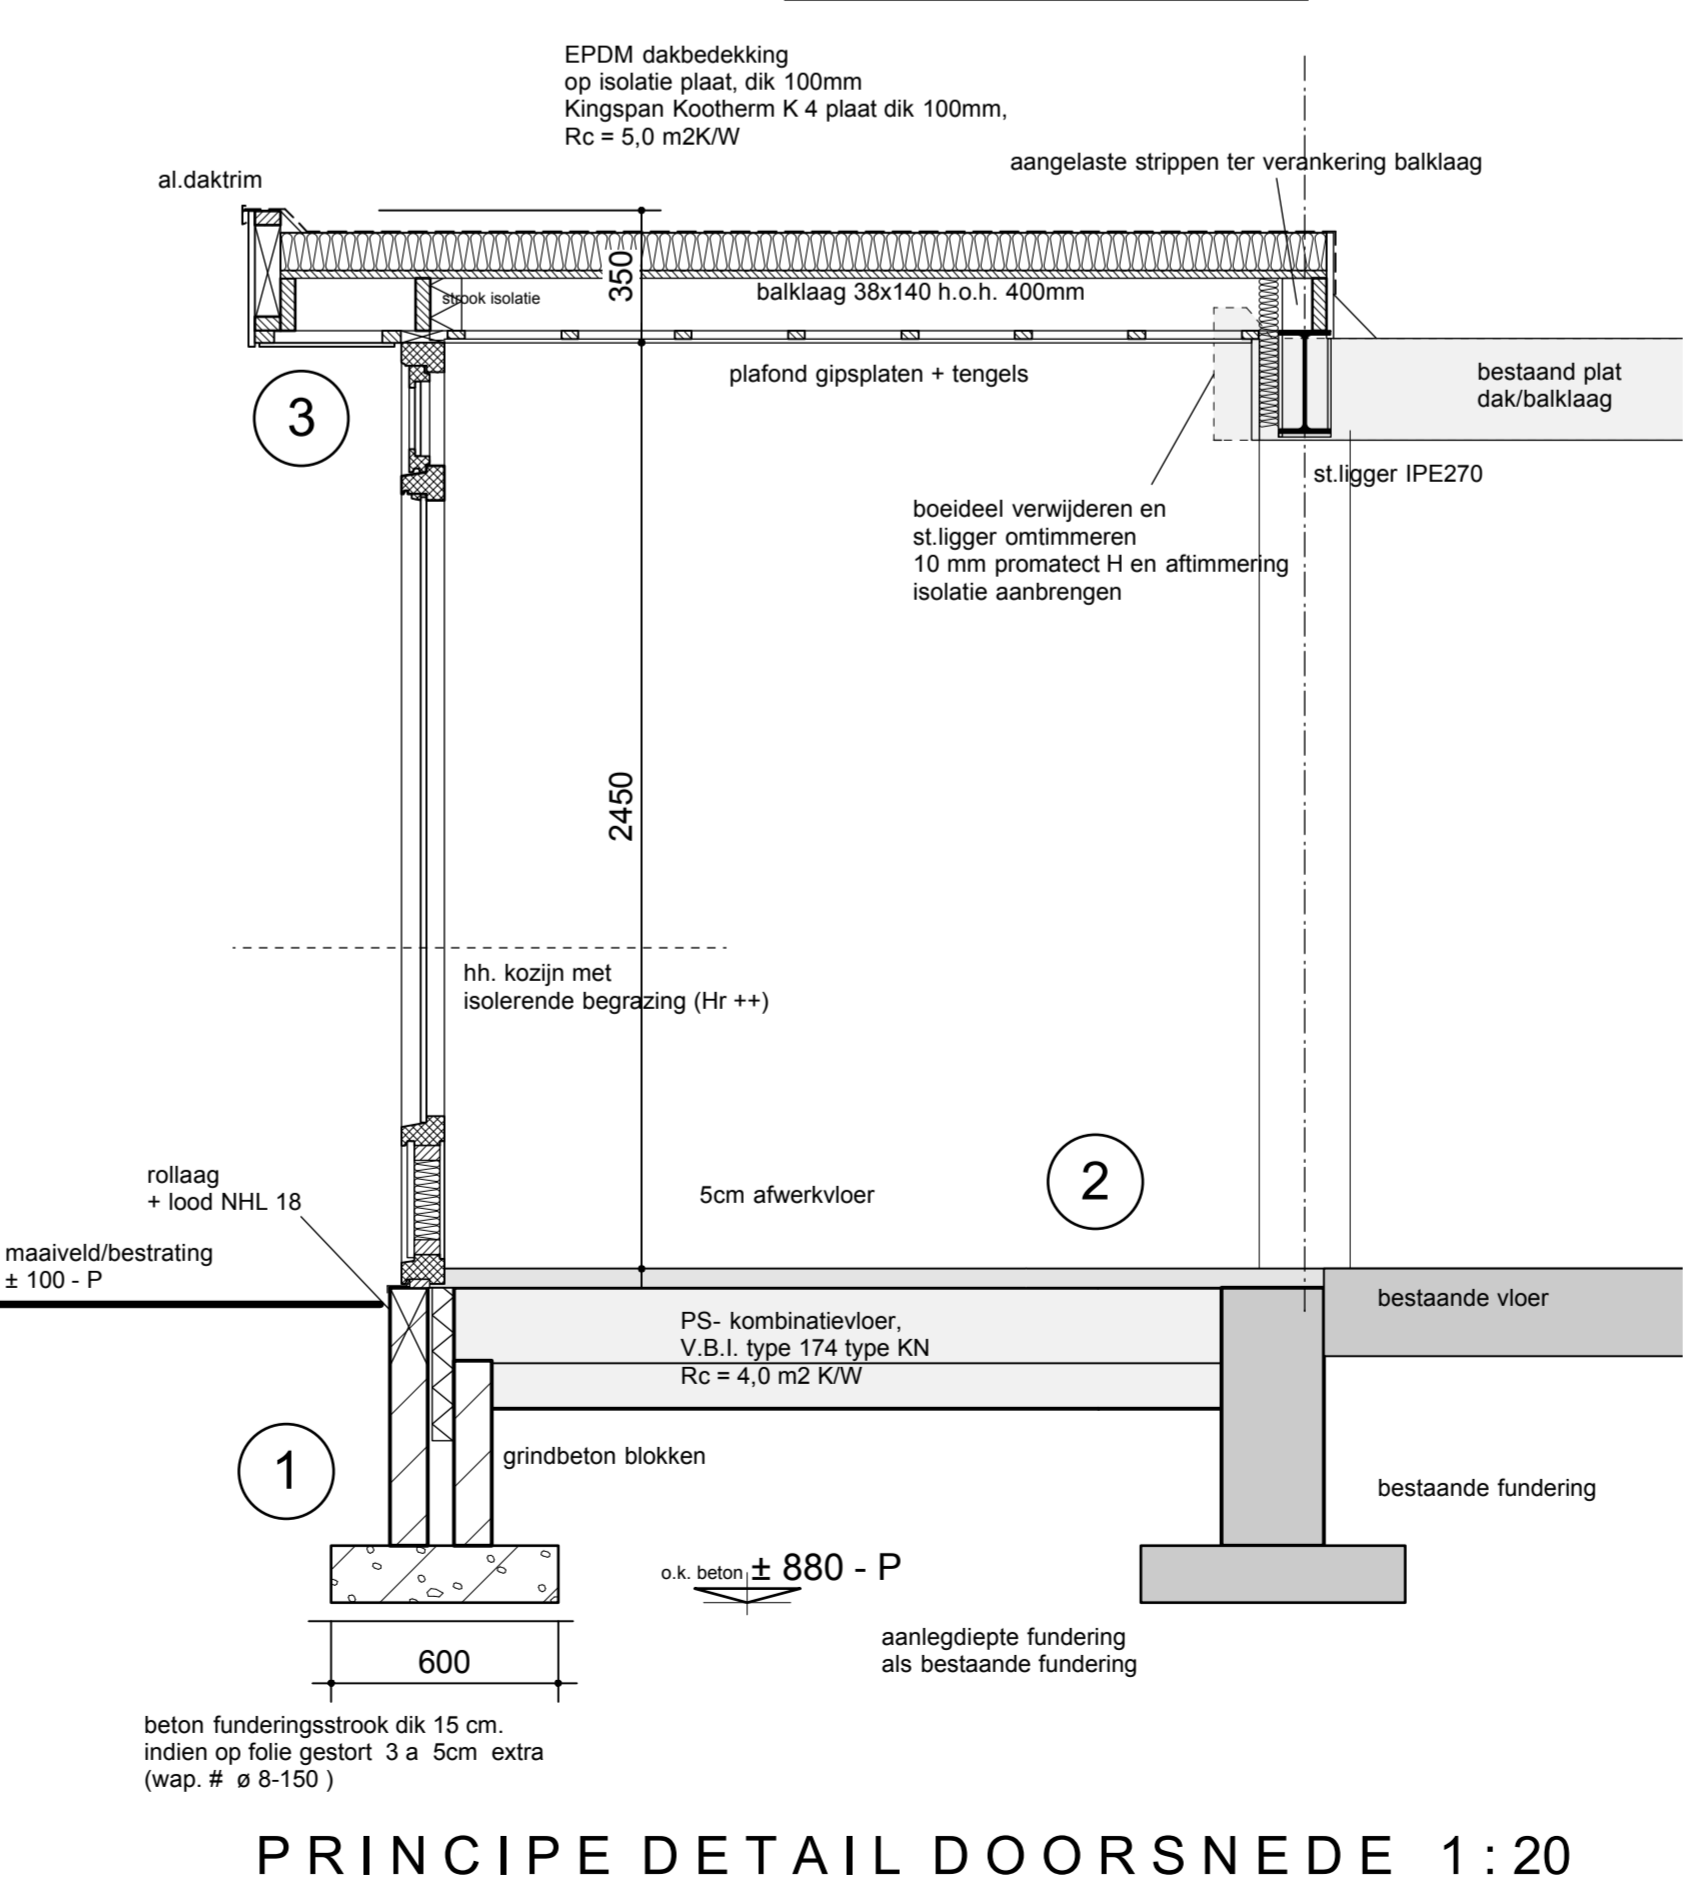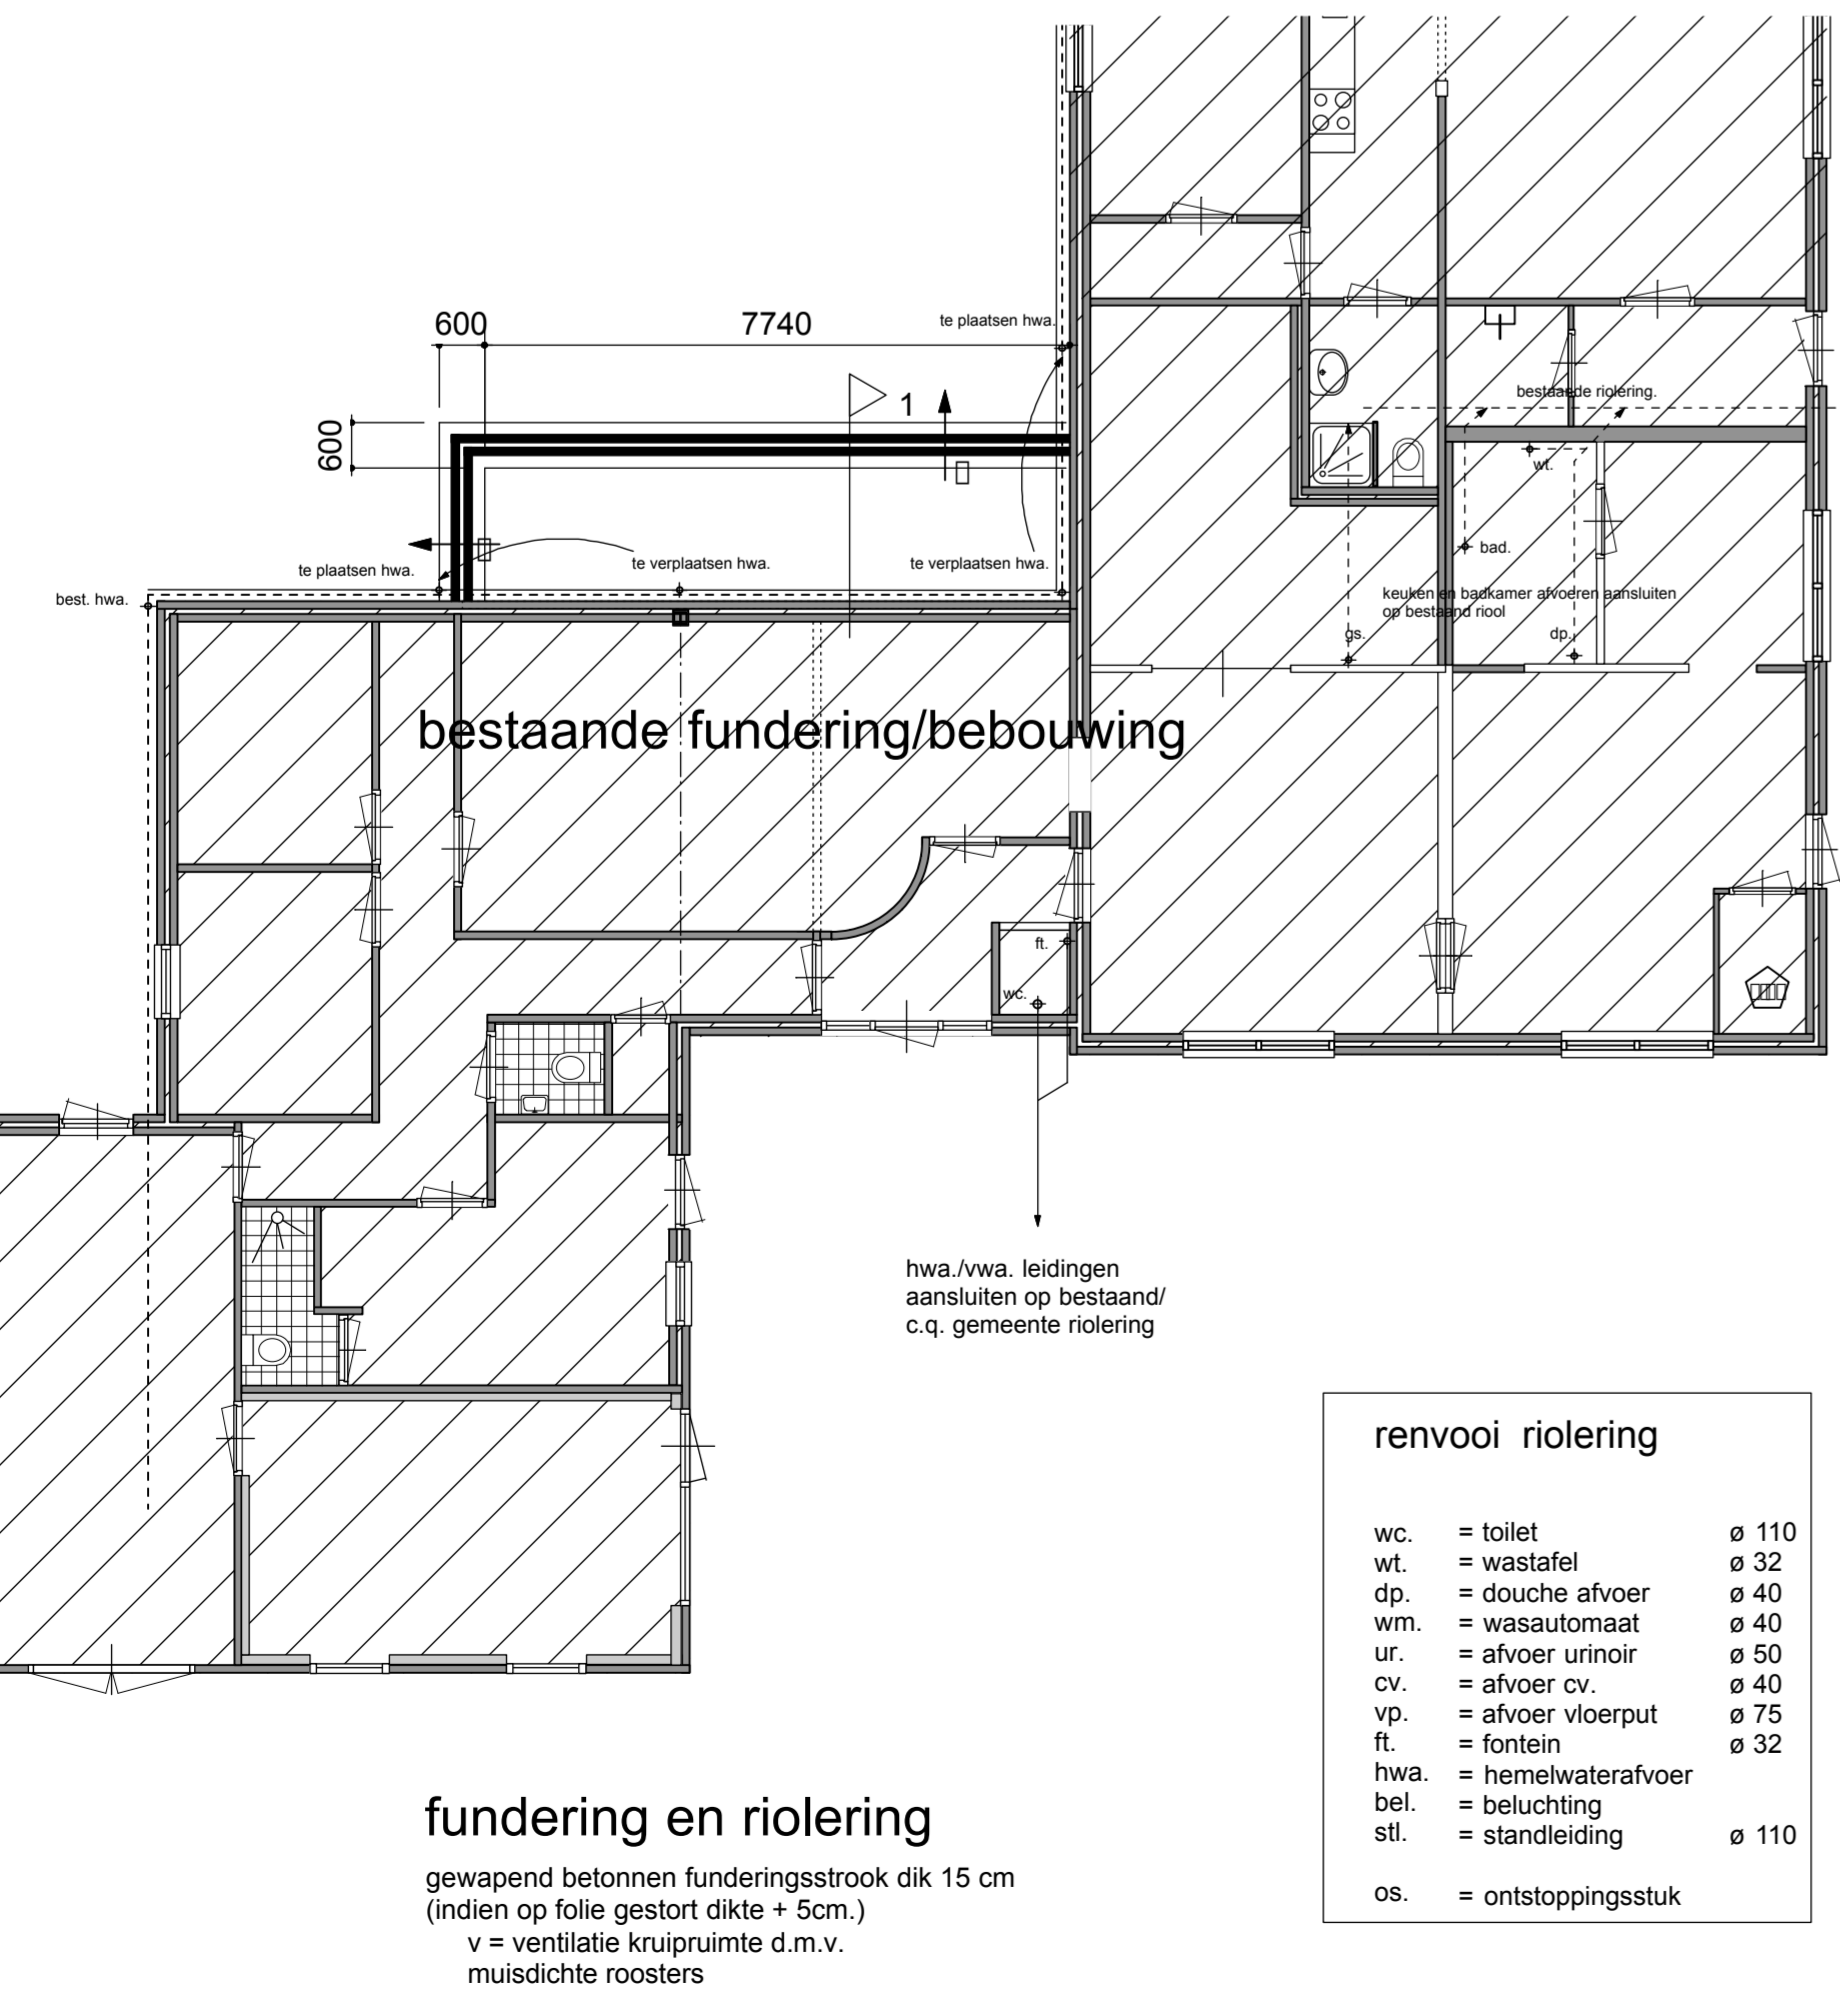

plaatsen serre/wijziging indeling woning/praktijkruimte aan de rozendijk 15 te den Burg

opdrachtgever: DIRK KOSTER

plaatgronden/gevels en doorsneden nieuw 1 : 100
fundering 1 : 100
principe detail/drs. 1 : 20
situatie nieuw 1 : 1000

dd: 24-03-2016
gew: 11-04-2016
26-04-2016

werknummer 16-246
tekeningnummer B2

boekkundig advies & tekenburo | paelwerck 33, 1791 WB, den burg | e-mail: adviesburo.dirkoster@texel.com | tel: 06-14628560