


Behoort bij besluit van  
Burgemeester en Wethouders van Texel,  
zaaknummer: 1268642  
kenmerk document: Bijlage 2/2  
Burgemeester en Wethouders van Texel,  
namens dezen, de manager Dienstverlening,  
mevrouw W. Velner



BESTAANDE ACHTERGEVEL




BESTAANDE/GEWIJZIGDE R. ZIJGEVEL

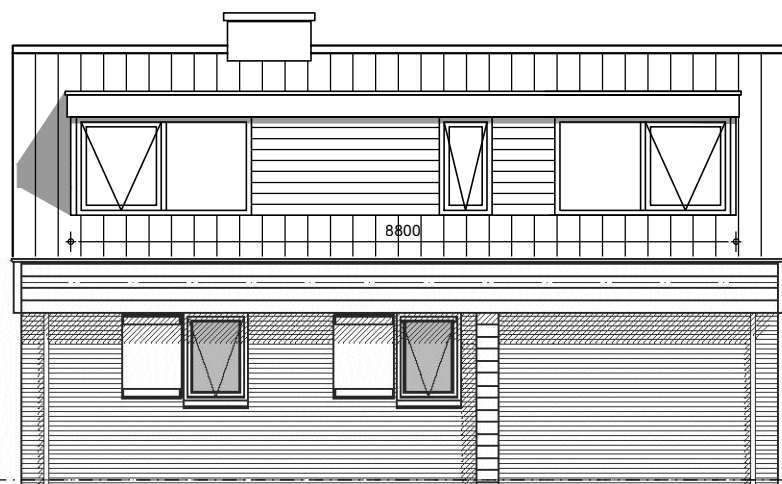


GEWIJZIGDE ACHTERGEVEL



BESTAANDE/GEWIJZIGDE L. ZIJGEVEL

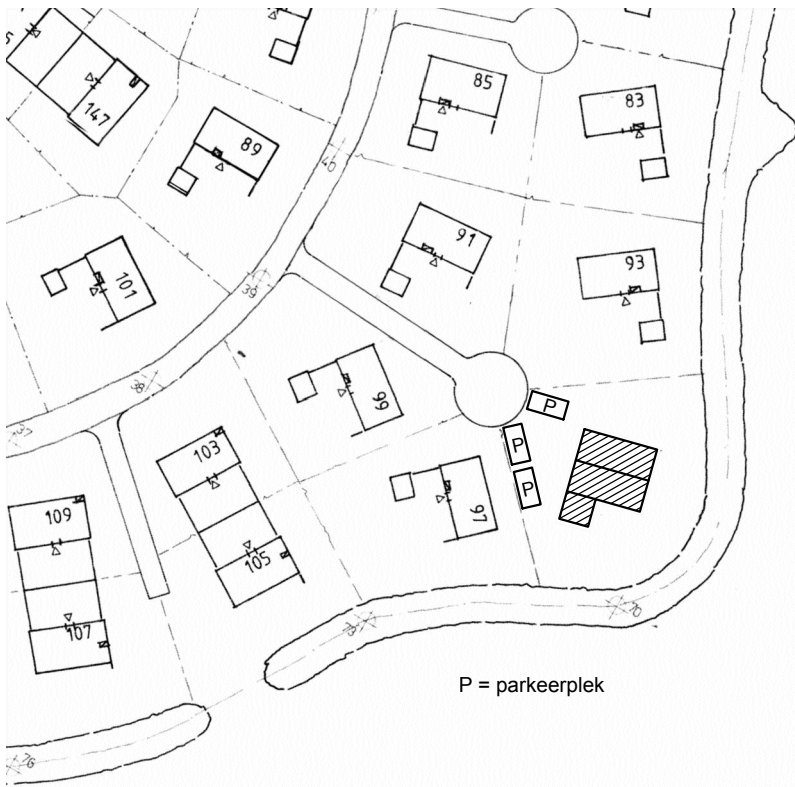

SITUATIE

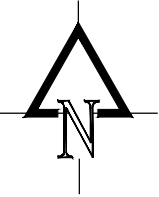

schaal 1:500  
Sectie A nr. 4815  
Gemeente Texel




van Marleweg 11  
7914 RB Noordscheschut  
Tel : 0528 - 353108  
Mob: 06 - 22624654


Project: vergroten van een dakkapel op  
Roggeslootweg 95 te Cocksdorp

|                |          |            |
|----------------|----------|------------|
| Opdrachtgever: | Formaat: | A3         |
|                | Schaal:  | 1:100      |
|                | Datum:   | 23-05-2016 |
|                | Gew:     | 26-05-2016 |
| Blad: 1        |          |            |




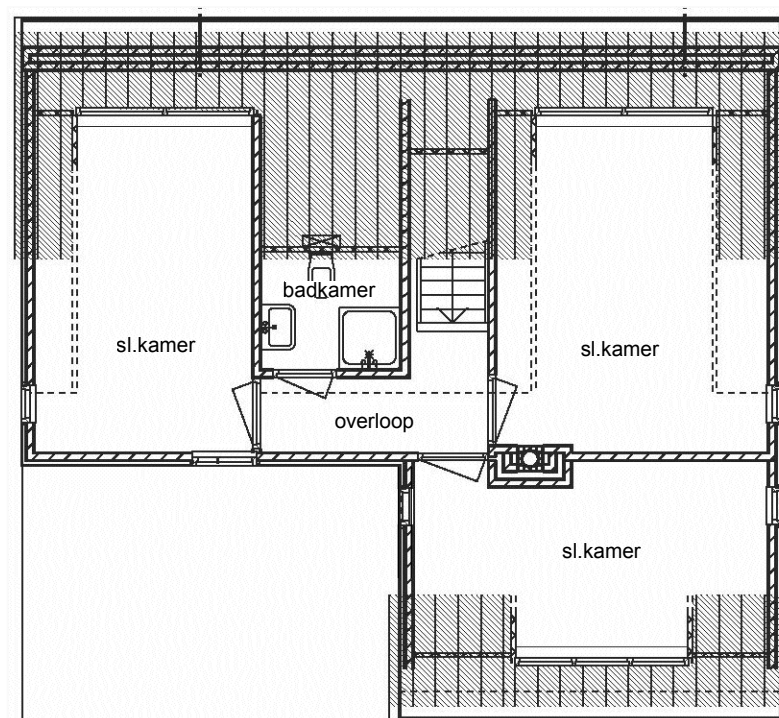

BESTAANDE VERDIEPING

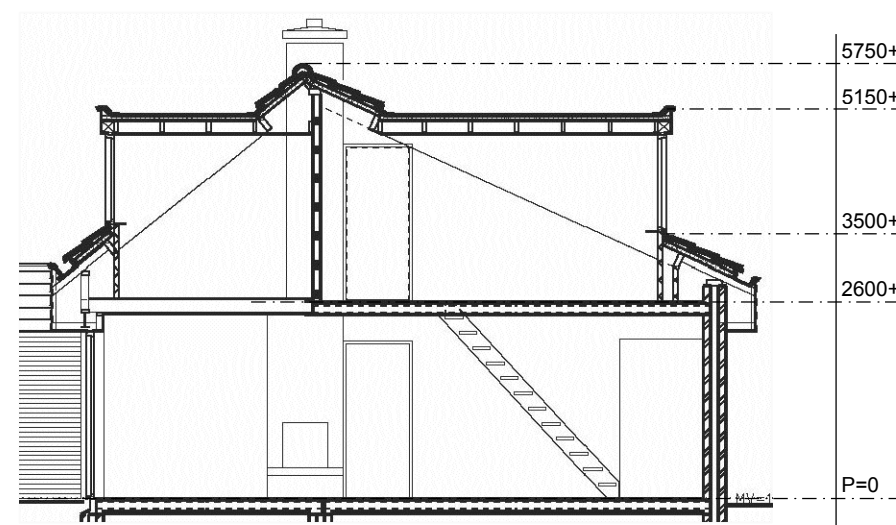


BESTAANDE DOORSNEDE

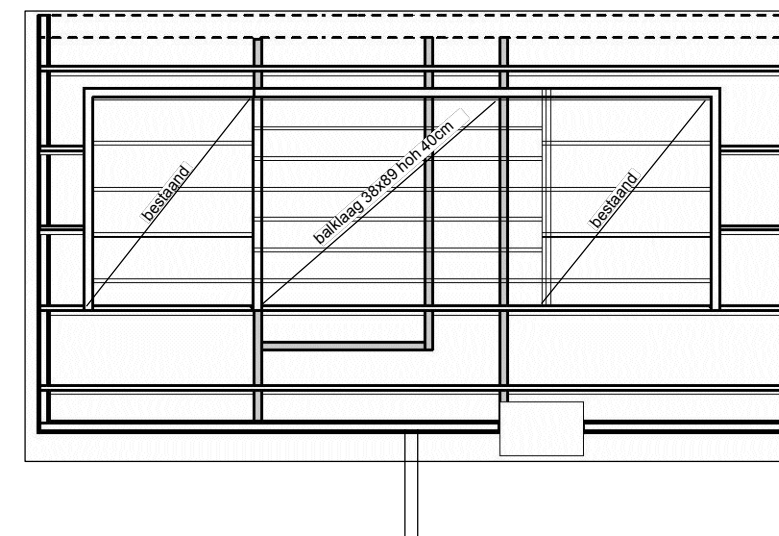

KAPPLAN


Gemeente Texel .txl

Behoort bij besluit van  
Burgemeester en Wethouders van Texel,  
zaaknummer: 1268642  
kenmerk document: Bijlage 2/2  
Burgemeester en Wethouders van Texel,  
namens dezen, de manager Dienstverlening,  
mevrouw W. Velner

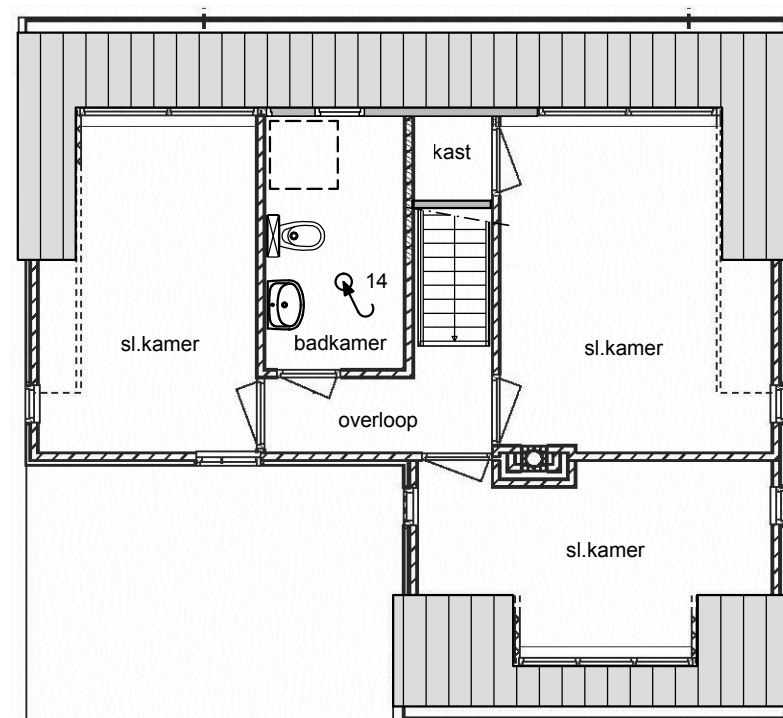

GEWIJZIGDE VERDIEPING

 = afzuiging

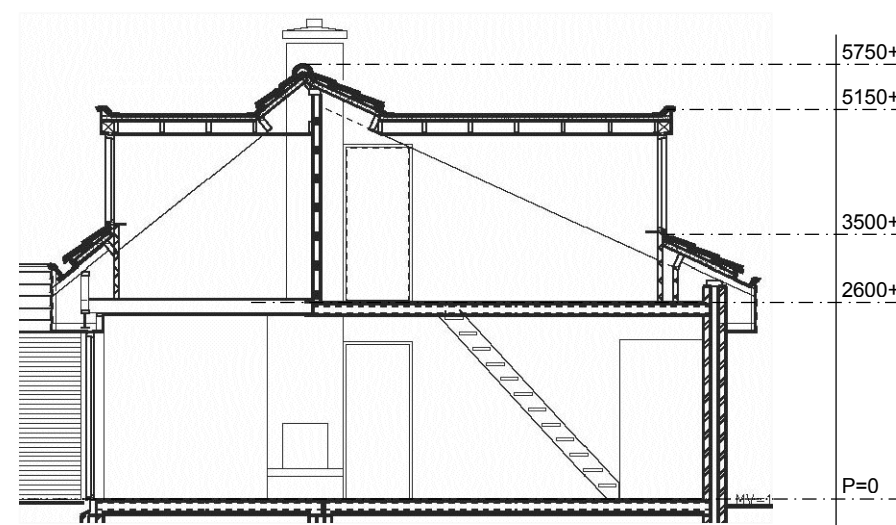

GEWIJZIGDE DOORSNEDE




van Marleweg 11  
7914 RB Noordscheschut  
Tel: 0528 - 353108  
Mob: 06 - 22624654

Project: vergroten van een dakkapel op  
Roggeslootweg 95 te Cocksdorp

Opdrachtgever:

|          |            |
|----------|------------|
| Formaat: | A3         |
| Schaal:  | 1:100      |
| Datum:   | 23-05-2016 |
| Gew:     | 26-05-2106 |
| Blad:    | 2          |



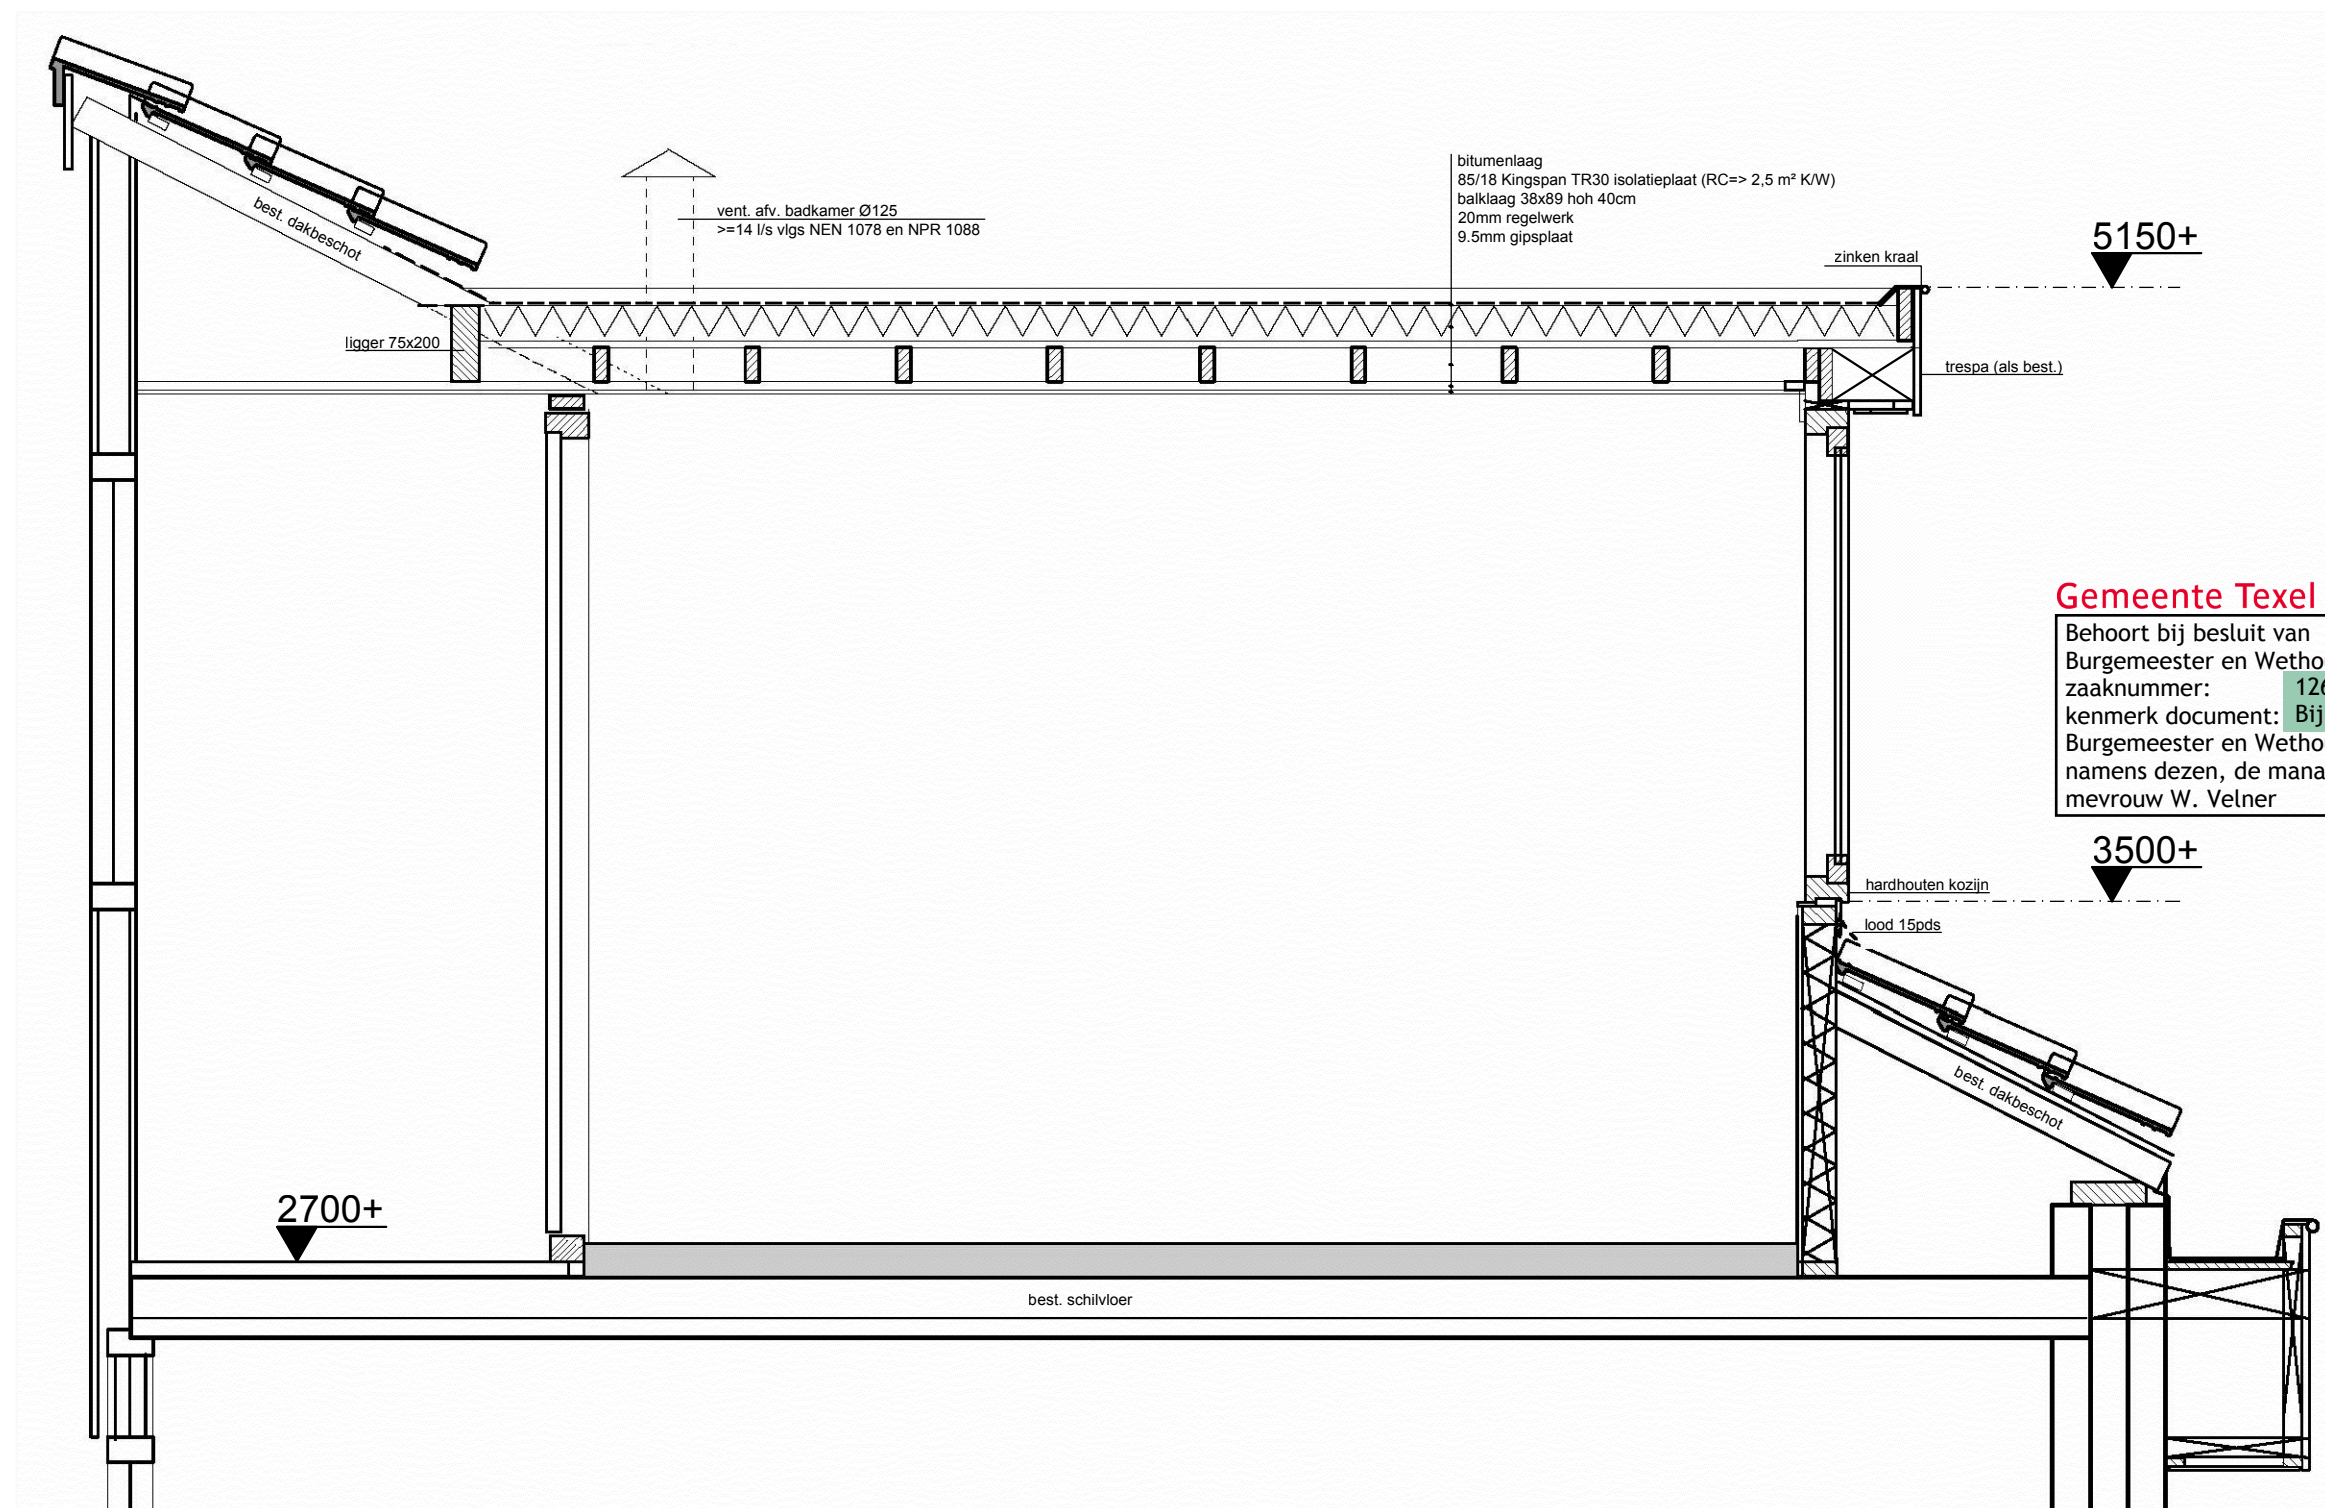

**Gemeente Texel .txl**

Behoort bij besluit van  
Burgemeester en Wethouders van Texel,  
zaaknummer: 1268642  
kenmerk document: Bijlage 2/2  
Burgemeester en Wethouders van Texel,  
namens dezen, de manager Dienstverlening,  
mevrouw W. Velner

\* wering van vocht:

de uitwendige scheidingsconstructie en de constr. grenzend aan de kruipruimte v/e  
verblijfsgebied, een bad- en toiletruimte is waterdicht, evenals de inw.  
scheidingsconstructie, voor zover niet grenzend aan een ander verblijfsgebied, bad-  
of toiletruimte.

(toilet): wand en vloertegelwerk min. tot 1200+

(badkamer): wand en vloertegelwerk min. tot 2100+ over een lengte van 3m1.

\* Alle kozijnen, deuren en ramen in de uitwendige constructie moeten voldoen aan  
inbraakwerendheidsklasse 2 vlg. art. 2.215 van het bouwbesluit

**Principe Details**

schaal 1:10

datum: 26-05-2016