
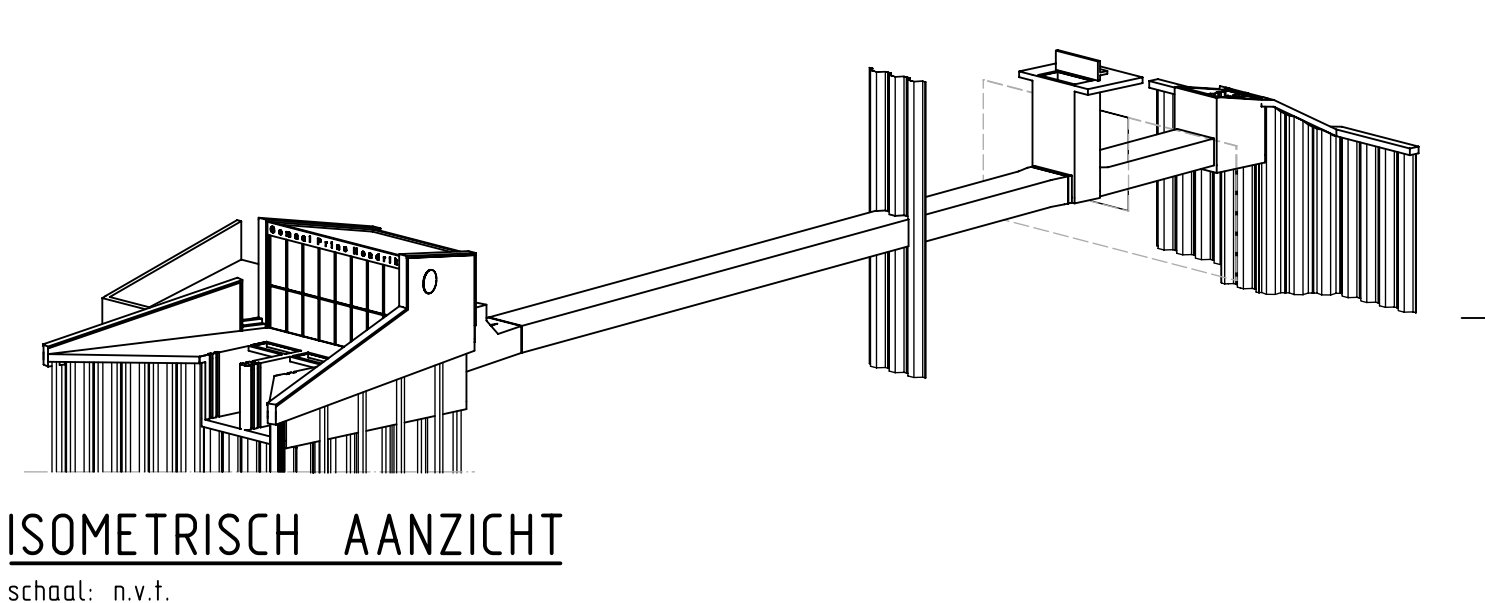


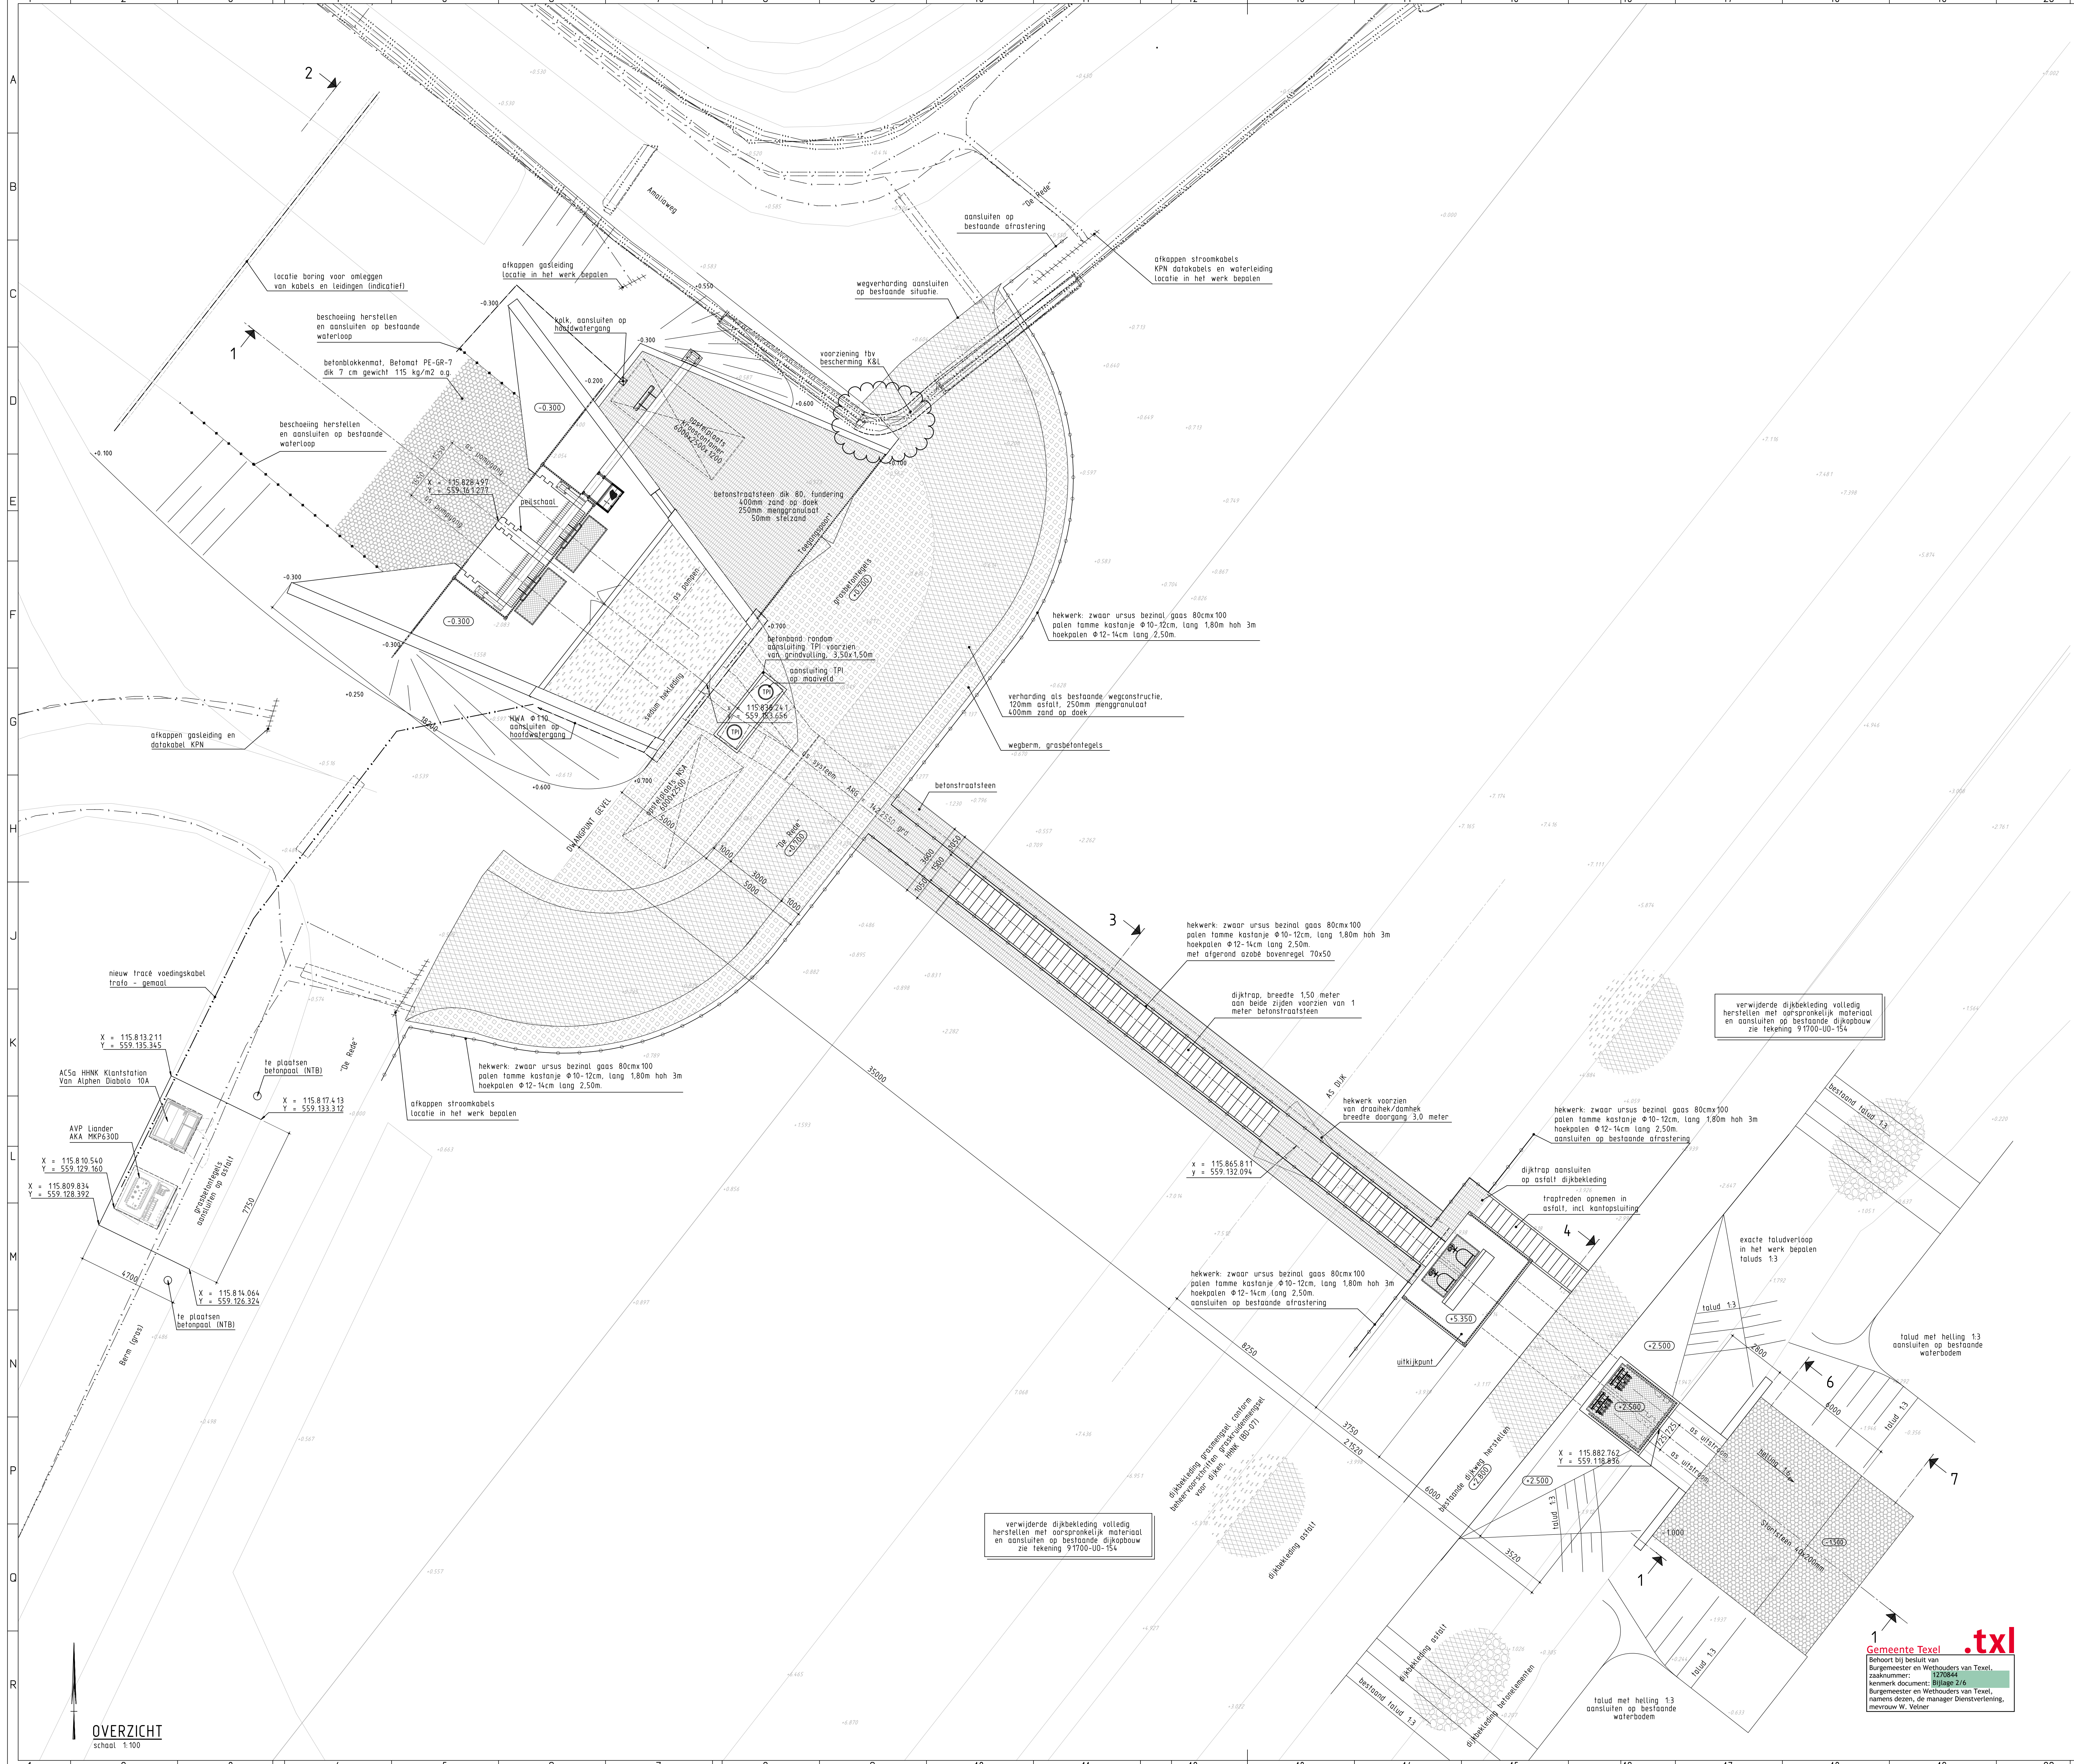

- BIJBEHOORENDE TEKENINGEN**
- 91700-U0-152 U0 Terreintekening
 - 91700-U0-153 U0 Terreintekening doorsneden
 - 91700-U0-154 U0 Herstellen dijkbekleding
- KABELS EN LEIDINGEN (BESTAAND)**
- Exacte ligging kabels en leidingen vaststellen dmv proefsleuven
- gas lage druk, Lander
 - water, PWN
 - datatransport, KPN
 - datatransport, Lander
 - datatransport, Allander telecom
 - laagspanning, HNK
 - laagspanning, Lander
 - middenspanning, Lander
 - hoogspanning, Lander

- LEGENDA**
- asfaltverharding
 - betonstraatsteent
 - grasbetontegels
 - basalt
 - bodembescherming
 - roostervloer
- hoogtemaat bestaande situatie -0.000
- hoogtemaat nieuwe situatie -0.000

OPMERKINGEN

- Maten in mm, tenzij anders aangegeven
- Hoogtenoten in m t.o.v. N.A.P.
- Coördinaten in m t.o.v. RD

0 50 100

D			
C			
B			
A			
REV.	OMSCHRIJVING	GET.	DATUM



Tauw

Postbus 3015
3402 DA Utrecht
Telefoon (030) 202 40 24
info@tauw.nl
www.tauw.nl



bosman
WATERMANAGEMENT

Postbus 3701
3300 ZD Dordrecht
Telefoon (06) 60 60 60
info@bosman.nl
www.bosman.nl

WERK

Poldergemaal Prins Hendrik

ONDERVERP

UO-TERREINTEKENING

OPDRACHTGEVER

HNK

GETEKEND

E. Kortelink

DATUM

10-06-2016

SCHAAL

1:100

FORMAAT

84x1198 (A0)

TEKENINGNR.

91700-U0-152

WIJZIGINGSLTR.

0

STATUS

Definitief



frisco civil

beton- en waterbouw