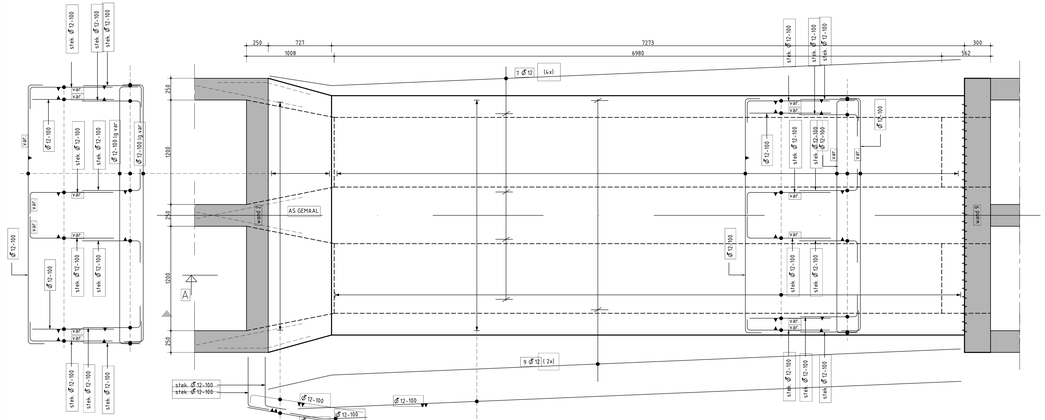

BOVENAANZICHT STROOMKOKER 2
SCHAAL 1:20

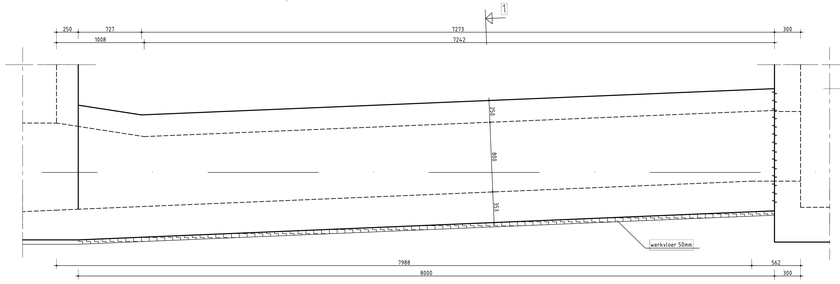

ZIJAANZICHT STROOMKOKER 2
SCHAAL 1:20

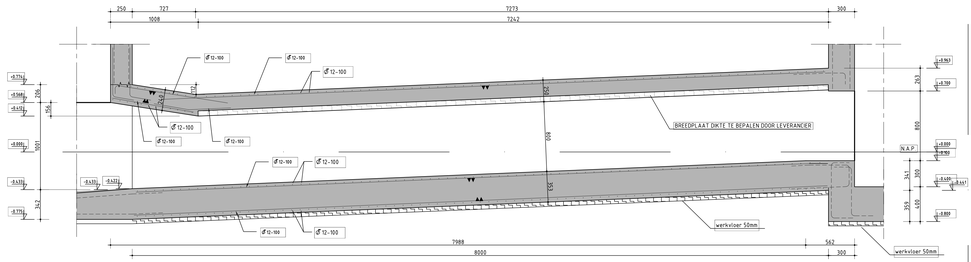

DOORSNEDE A
SCHAAL 1:20

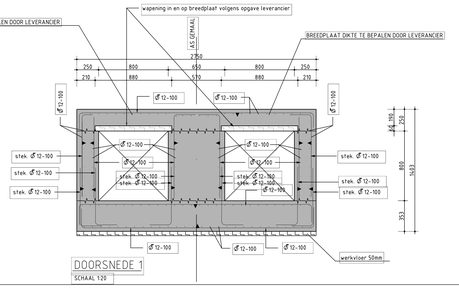

DOORSNEDE 1
SCHAAL 1:20

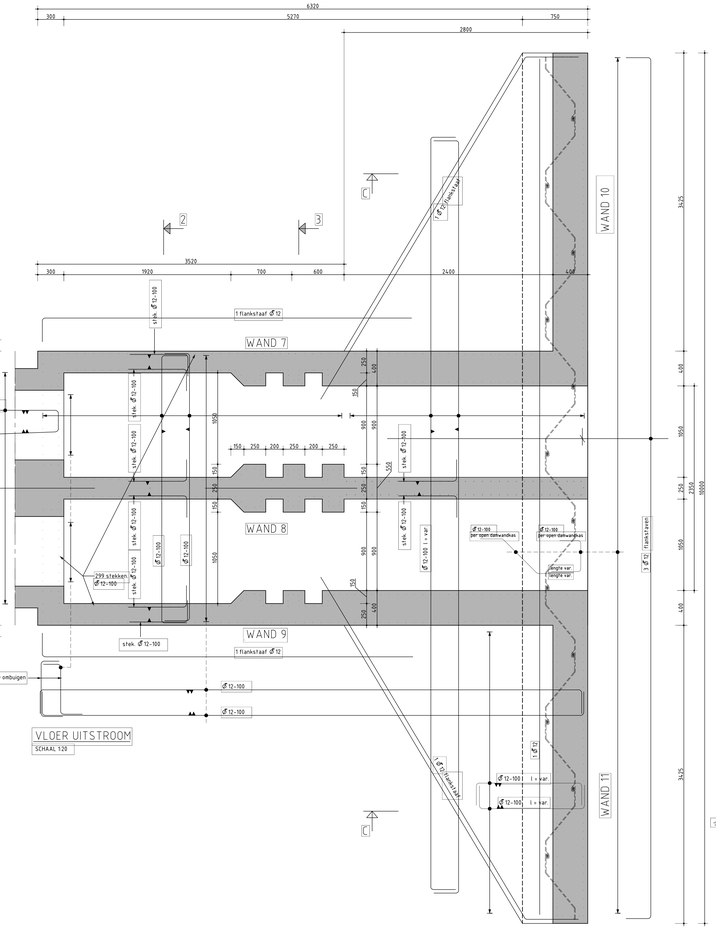

SCHAAL 1:20

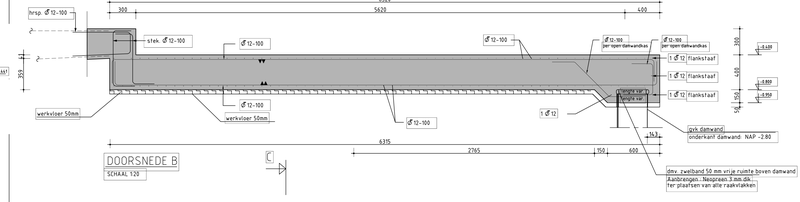

SCHAAL 1:20

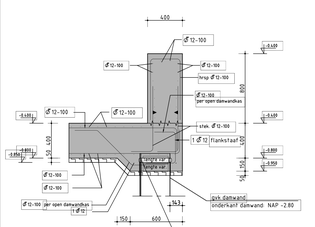

SCHAAL 1:20

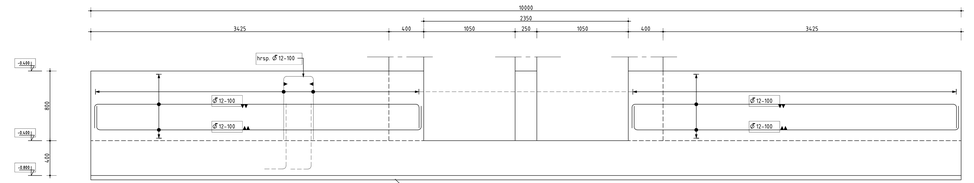

SCHAAL 1:20

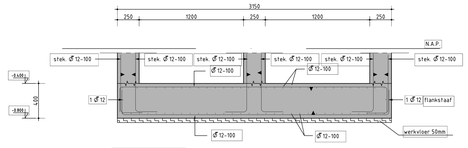

DOORSNEDE 2
SCHAAL 1:20

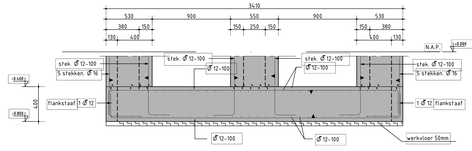

DOORSNEDE 3
SCHAAL 1:20

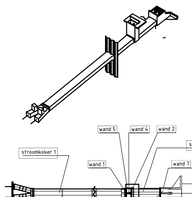

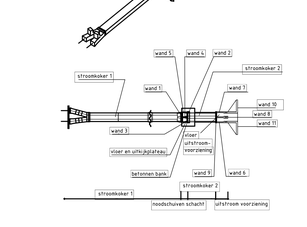

		betondekking (c_v) in mm			milieuklasse					
		bovenkant	onderkant	zijkant	XA	XC	XD	XF	XM	XS
sterkteklasse : C30/37	vloeren	50	30	50	3	3	3	3	3	3
cementtype : CEM III/B/42,5 N LH/SR	wanden	-	-	-	-	-	-	-	-	-
bijzondere kenmerken : $w/f \leq 0,45$	balken	-	-	-	-	-	-	-	-	-
uitvoeringstolerantie Δc_{dev} : 5mm	kolommen	-	-	-	-	-	-	-	-	-
wapenings staalkwaliteit : B500 B										

OPMERKINGEN:
- lassen in hoofdwapening verspringend aanbrengen
- f-abel geldt niet voor hetten en staalbundels
- laslengte $l_s \geq \alpha_6 \cdot l_{b,rqd} \cdot \alpha_1 \cdot \alpha_2 \cdot \alpha_3 \cdot \alpha_5 \geq 15 \cdot \phi$, $\alpha_6 = 1,4$, $\alpha_{sm} = 25N/mm^2$, $\leq 100mm$

Overlappingslengte wapening $(l_{0,t})$

Ø	8	10	12	16	20	25	32
goede aanhechting	283	354	425	612	860	1169	1903
slechte aanhechting	405	506	607	874	1228	1671	2290

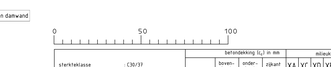

Wapening in gearceerde zone hebben slechte aanhechting.

De gegeven overlappingslengte geldt bij 50% lassen in een snede ($\mu 1,4$)
- bij 100% lassen per snede uitgaan van 1,08•lv
- bij 33% lassen per snede uitgaan van 0,82•lv
- bij 25% lassen per snede uitgaan van 0,71•lv

staven II en III liggen buiten de snede, 50% overlap

WEERGAVE HOR. WAP. IN AANZICHT WAND :
- staaf tpv. achterzijde wand
- staaf tpv. voorzijde wand

TOTALE BREEDTE WAPENINGSSTROOK

DE AANGEGEVEN WAPENING TER PLAATSE VAN ONDERBROKEN LIJN NIET UITVOEREN

LEGENDA
- gewapend beton
- stortnaad

OPMERKINGEN
Alle uitwendige hoeken voorzien van vellingplanken 20x20 mm.
- Maten in mm. tenzij anders aangegeven
- Hoogtematen in M.+o.v. N.A.P.

Gemeente Texel .txl
Behoort bij besluit van Burgemeester en Wethouders van Texel, zaaknummer: 1279644
kenmerk document: Bijlage 3/6
Burgemeester en Wethouders van Texel, namens dezen, de manager Dienstverlening, mevrouw W. Veltzer

Deze tekening is eigendom van het Hoogheemraadschap Hollands Noorderkwartier en wordt uitgeleend onder de voorwaarde dat de lener ervoor zorgt dat hier niet zal worden gereproduceerd, gekopieerd, uitgeleend of op welgerlei andere wijze verspreid, noch gebruikt voor enig ander doel dan voor welke het ter beschikking is gesteld.

hoogheemraadschap Hollands Noorderkwartier

Gemaal Prins Hendrik

Vorm- en wapeningstekening Vloer uitstroomvoorziening

Omschrijving			
	AJS	Get	
	RvdW	Gez	
11-5-16		Dat	
A		Wijz	

Schaal	1:20	
Getekend:	AJS	25.02.2016
Revisie:		
Gezien:		
IKC		
Form.	Reg. nr.	
D0	4317	