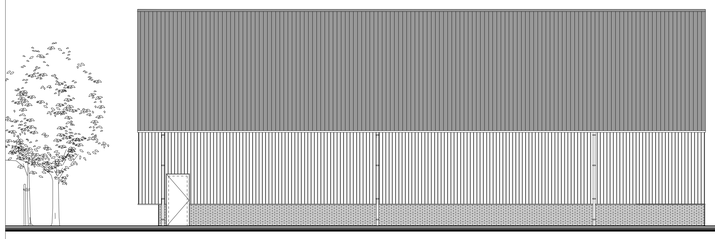

voorgevel

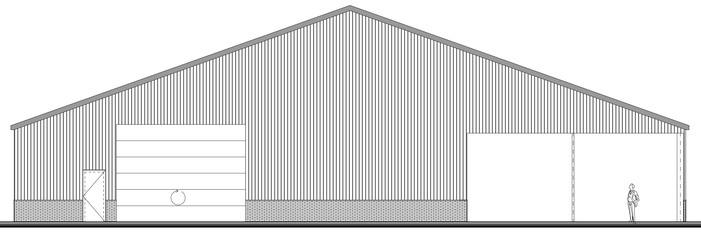

rechterzijgevel

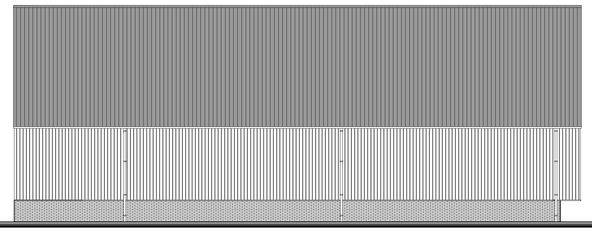

achtergevel

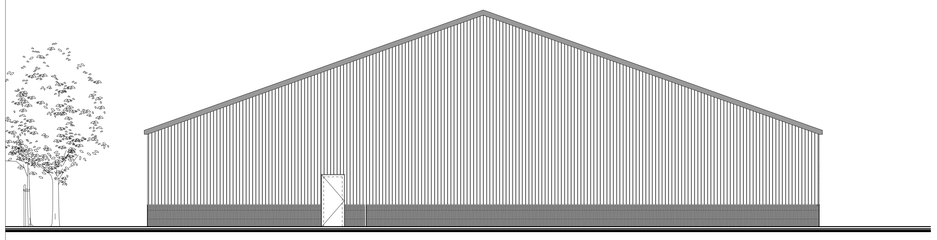

linkerzijgevel

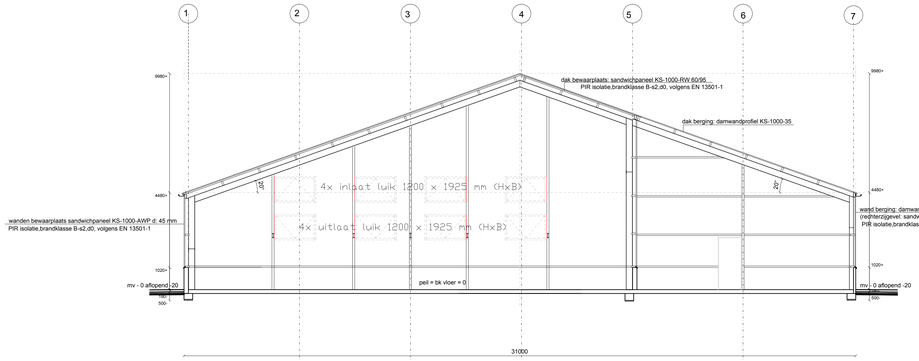

doorsnede a-a

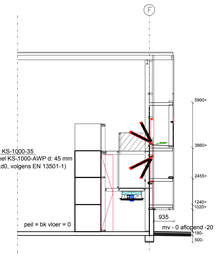

doorsnede b-b

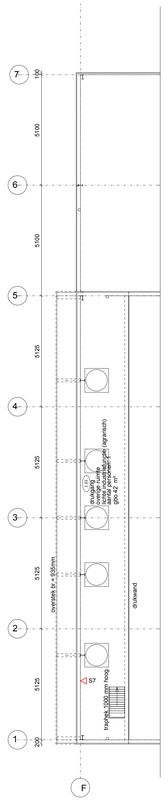

begane grond

1.01 onbenoemde ruimte 1 personen gbo 42 m²

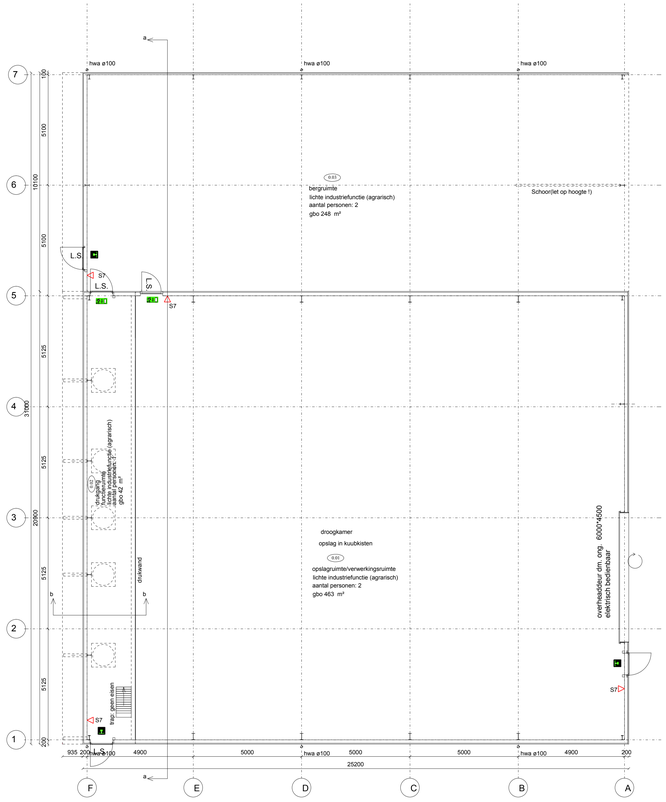

begane grond

0.01	lichte industriefunctie	2 personen	gbo 463 m²
0.02	functieruimte	1 personen	gbo 42 m²
0.03	lichte industriefunctie	2 personen	gbo 248 m²

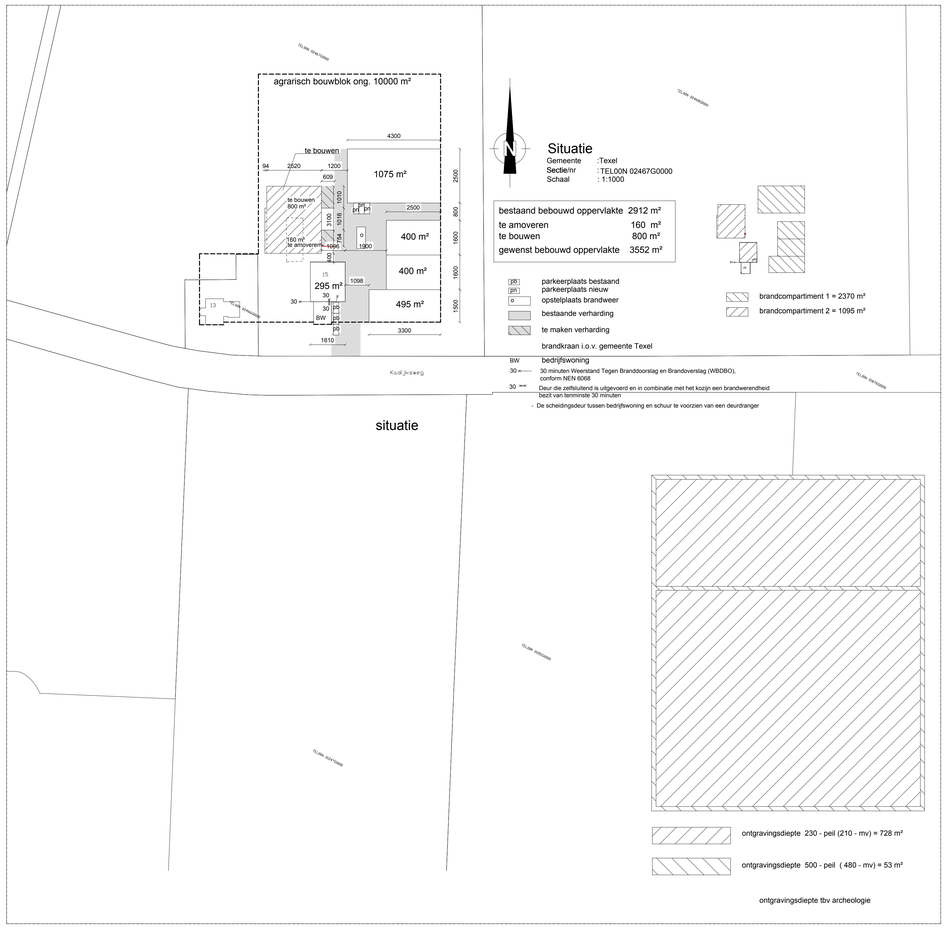

Gemeente Texel .txl

Behoort bij besluit van
Burgemeester en Wethouders van Texel,
zaaknummer:
kenmerk document: Bijlage 2/7
Burgemeester en Wethouders van Texel,
namens dezen, de manager Dienstverlening,
mevrouw W. Velner

Renvooi

L.S. Deur, welke te openen is zonder gebruik te maken van losse hulpmiddelen, zoals bijvoorbeeld sleutels

Vluchtwegaanduidingsbord Uitvoering van de symbolen 'UIT' en 'NOODUITGANG' conform de pictogrammen zoals deze zijn vermeld in de NEN 6088. Het gestelde in hoofdstuk 11 van het boek 'Brandbeveiligingsinstalaties' van de Nederlandse vereniging voor Brandweerzorg en Rampen-bestrijding (NVBR) geeft voldoende handvatten om aan de gestelde eis(sen) te voldoen

S7 schuimblusser gevuld met ten minste 7 kilo blusschuim, welke voldoet aan de NEN-EN 3 en het besluit draagbare blustoestellen

Indien de ruimte(n) anders wordt ingedeeld dan op de bouwvergunningstekening(en) nu is aangegeven, dienen er vooraf zo spoedig mogelijk tekeningen ter goedkeuring te worden voorgelegd.

- Alle electra moet voldoen aan NEN 1010
- Sterkte constructie bij brand volgens afdeling 2.2 art. 2.9 van het bouwbesluit
- Beperking van het ontstaan van een brandgevaarlijke situatie volgens afdeling 2.8 art. 2.56 van het bouwbesluit
- Beperking van ontwikkeling van brand en rook volgens afdeling 2.09 art. 2.66 van het bouwbesluit
- Beperking van uitbreiden van brand volgens afdeling 2.10 art. 281 van het bouwbesluit
- Ramen en deuren, hang- en sluitwerk volgens afdeling 2.15 bouwbesluit (inbraakwerendheid)
- De zijde van een constructieonderdeel die grenst aan de binnenlucht moet voldoen aan, brandklasse B, rookklasse s2 conform EN 13501-1
- De zijde van een constructieonderdeel die grenst aan de buitenlucht moet voldoen aan, brandklasse B, conform EN 13501-1
- Scheidingsconstructie's, buiten en binnen bepaald volgens NEN 2778, waterdicht.
- Beperking van de toepassing van schadelijke materialen volgens afdeling 3.15 van het bouwbesluit
- Capaciteit van afvoer van afvalwater en hemelwater moet voldoen aan NEN 3215
- electra volgens tekening installateur
- De scheidingsdeur tussen bedrijfswoning en schuur te voorzien van een deurdranger

te bouwen
bruto oppervlakte 800 m²
bruto inhoud ong. 5800 m³
gbo 795 m²

Materialen en kleuren

dak:	bewaarplaats:	sandwichpaneel PIR	merlin grey
	berging:	damwandprofiel	bottle green RAL 6009
	goot	aluminium bakgoot	naturel
	boeideel	staal	creme/wit RAL 9001
gevel:	plint	prefab beton/ prefab beton met steenstrips	grijs/ rood
	bewaarplaats:	sandwichpaneel PIR	merlin grey
	berging:	damwandprofiel	bottle green RAL 6009
kozijnen:	deurkozijnen	rvs	
	deuren/ramen	aluminium/staal	bottle green RAL 6009

PEIL = bovenzijde afgewerk vloer
Maatvoering en/of ontbreke e maatvoering in het werk te controleren..

Bouwbedrijf: BOUWBEDRIJF VLAAR & VLAAR BV
Tuinstraat 2 1654 JW Benningbroek tel: 0229-591300
tel: 0229 59 00 / 06 53480229 fax: 0229 591309
E-Mail: mark@vlaarbv.nl WWW.bouwbedrijfvlaarenvlaar.nl

onderwerp	Realisatie aardappelbewaarplaats/berging		werknr. : 2016-2475
adres	Kadijksweg 15 1791 LT Den Burg		blad : 01 a3
opdrachtgever			formaat: A0
get. : pdj	datum: 22-02-2016	schaal: 1:100	onderdeel: bestektekening
gew.: pdj	07-03-16 17-03-16 25-04-16 08-07-2016		plattegronden/doorsnede/gevels

Bouwkundig Ontwerp en Tekenburo DE JONG v.o.f.
Dorpsstraat 56, 1678 HG Oostwoud, tel. 0229-201.358 - fax. 0229-202.413 - www.pietdejong.nl

© Bouwkundig Ontwerp en Tekenburo De Jong v.o.f
Niets van de tekening mag worden verveelvoudigd en/of openbaar gemaakt dmv druk, fotokopie , microfilm of op welke andere wijze ook zonder voorafgaande schriftelijke toestemming van Bouwkundig Ontwerp en Tekenburo De Jong v.o.f. noch mag deze zonder een degelijke toestemming worden gebruikt voor enig ander werk dan waarvoor zij is vervaardigd.