
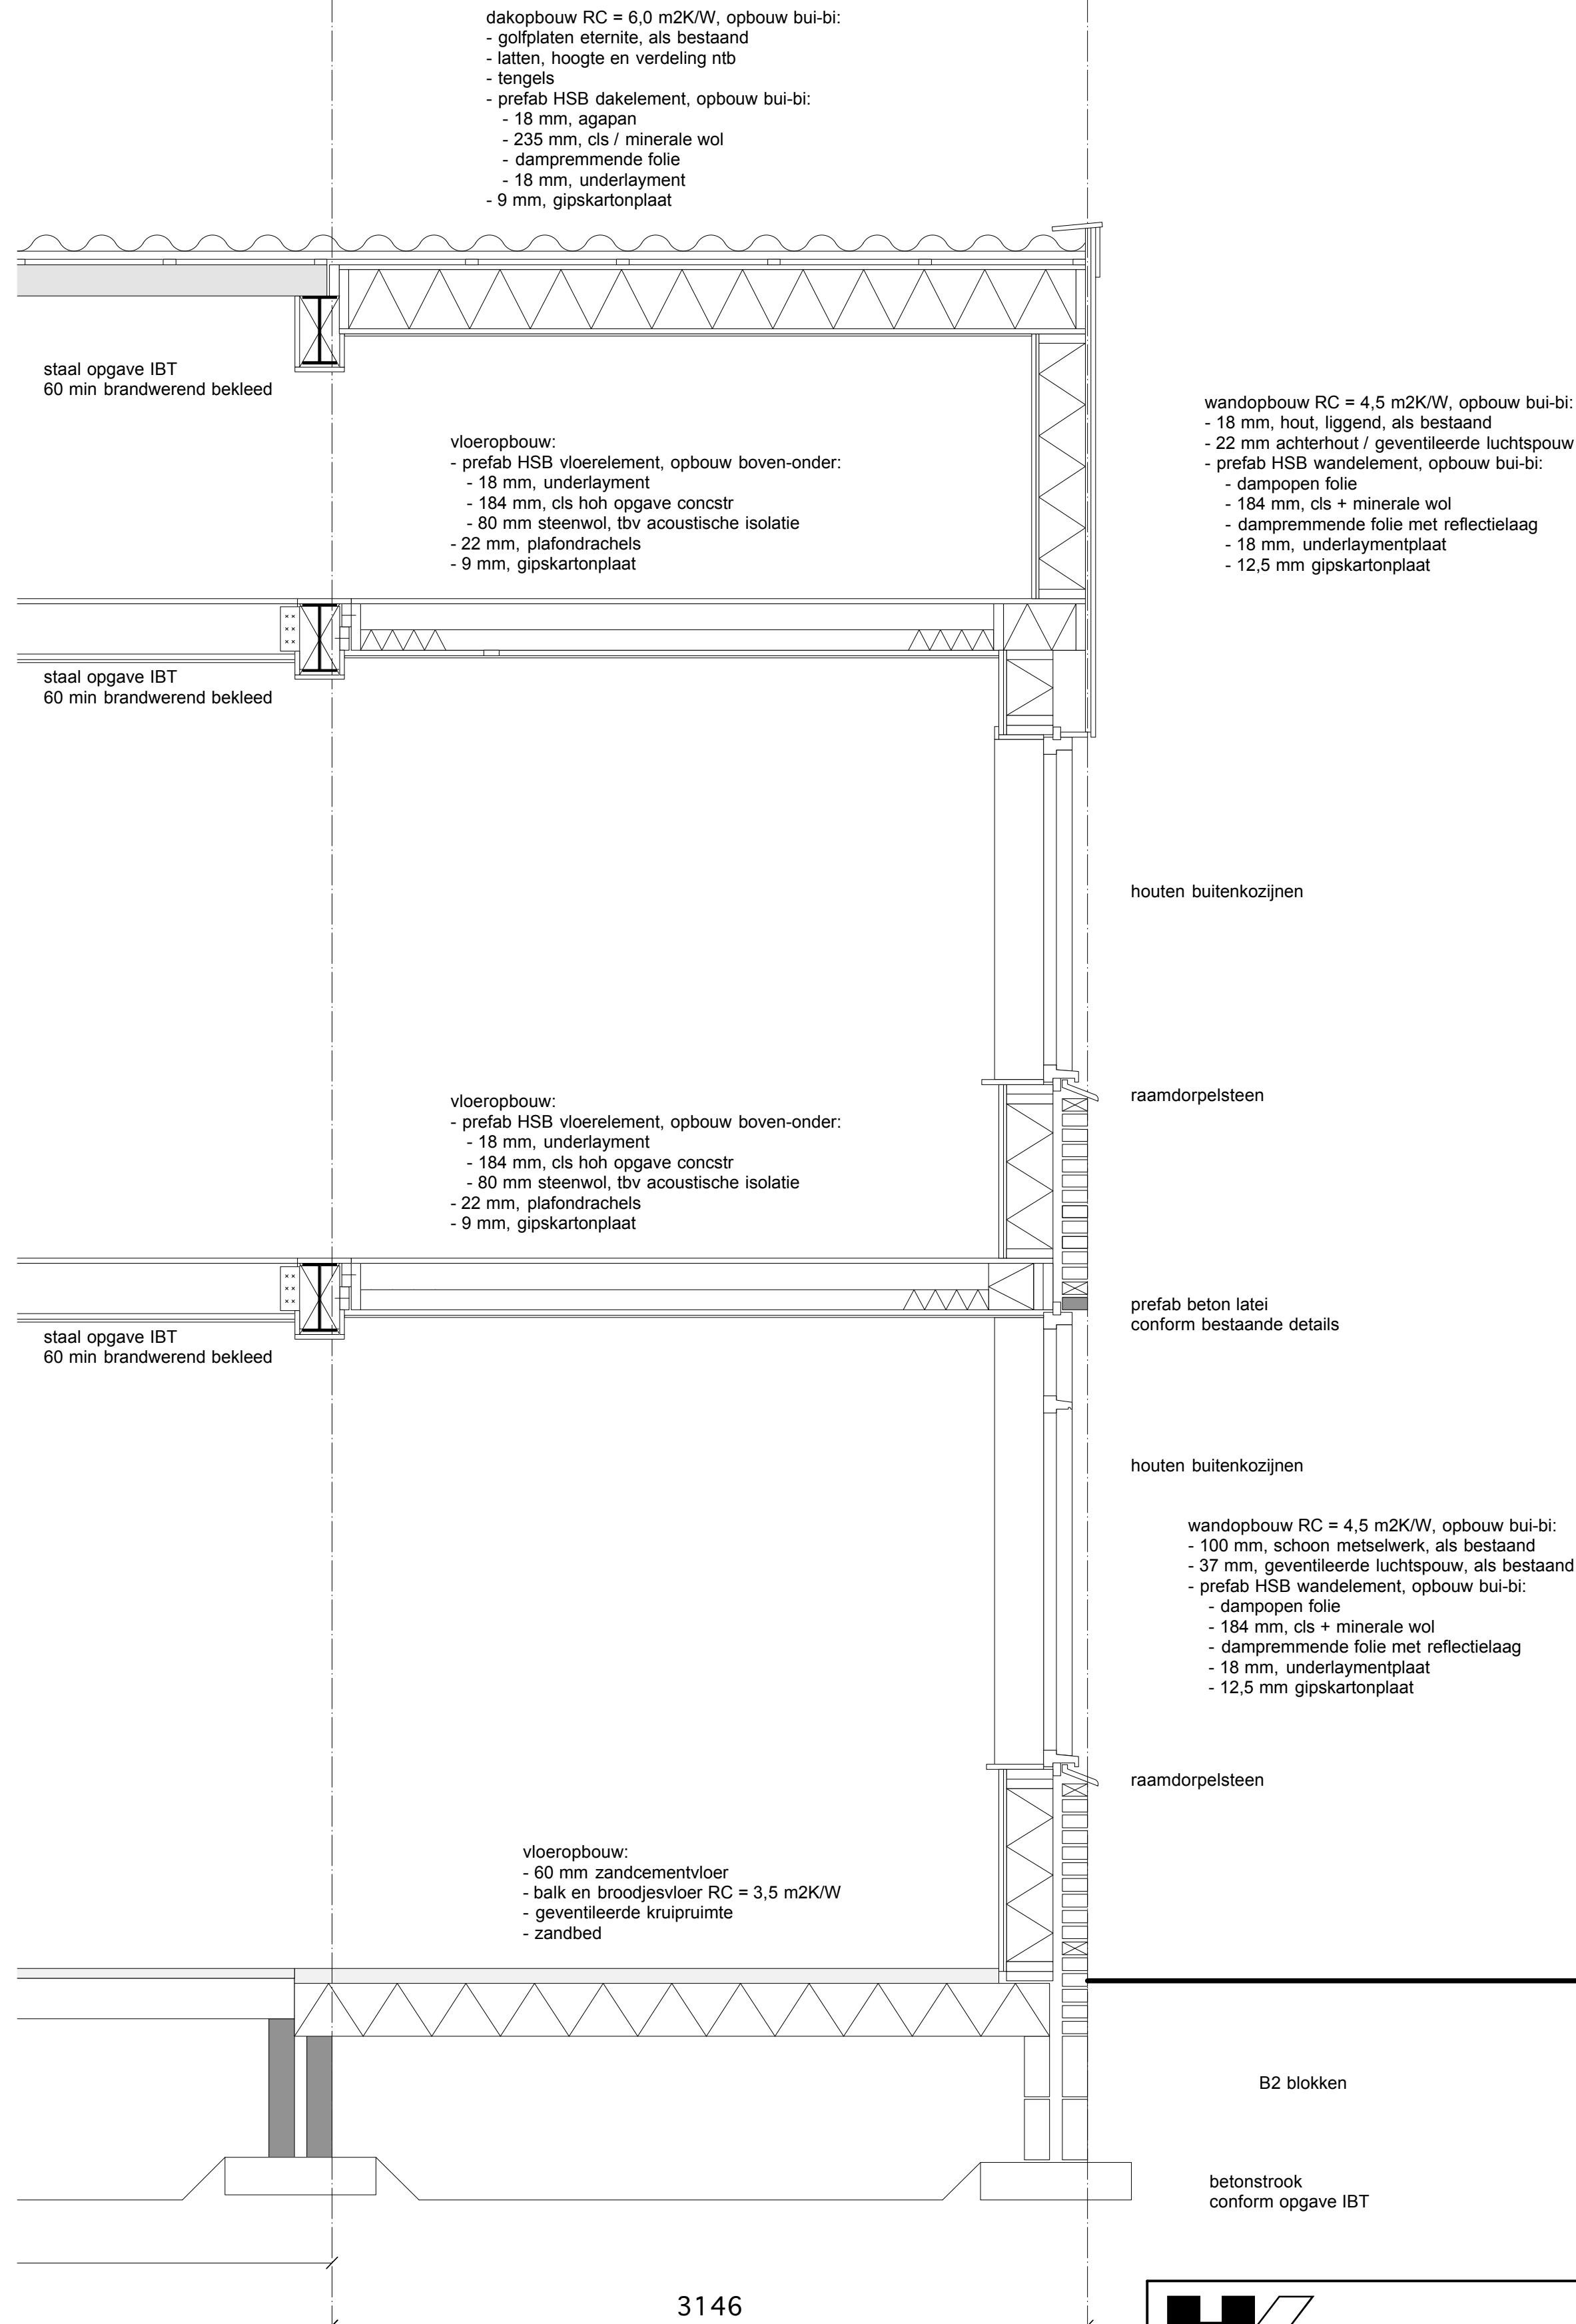
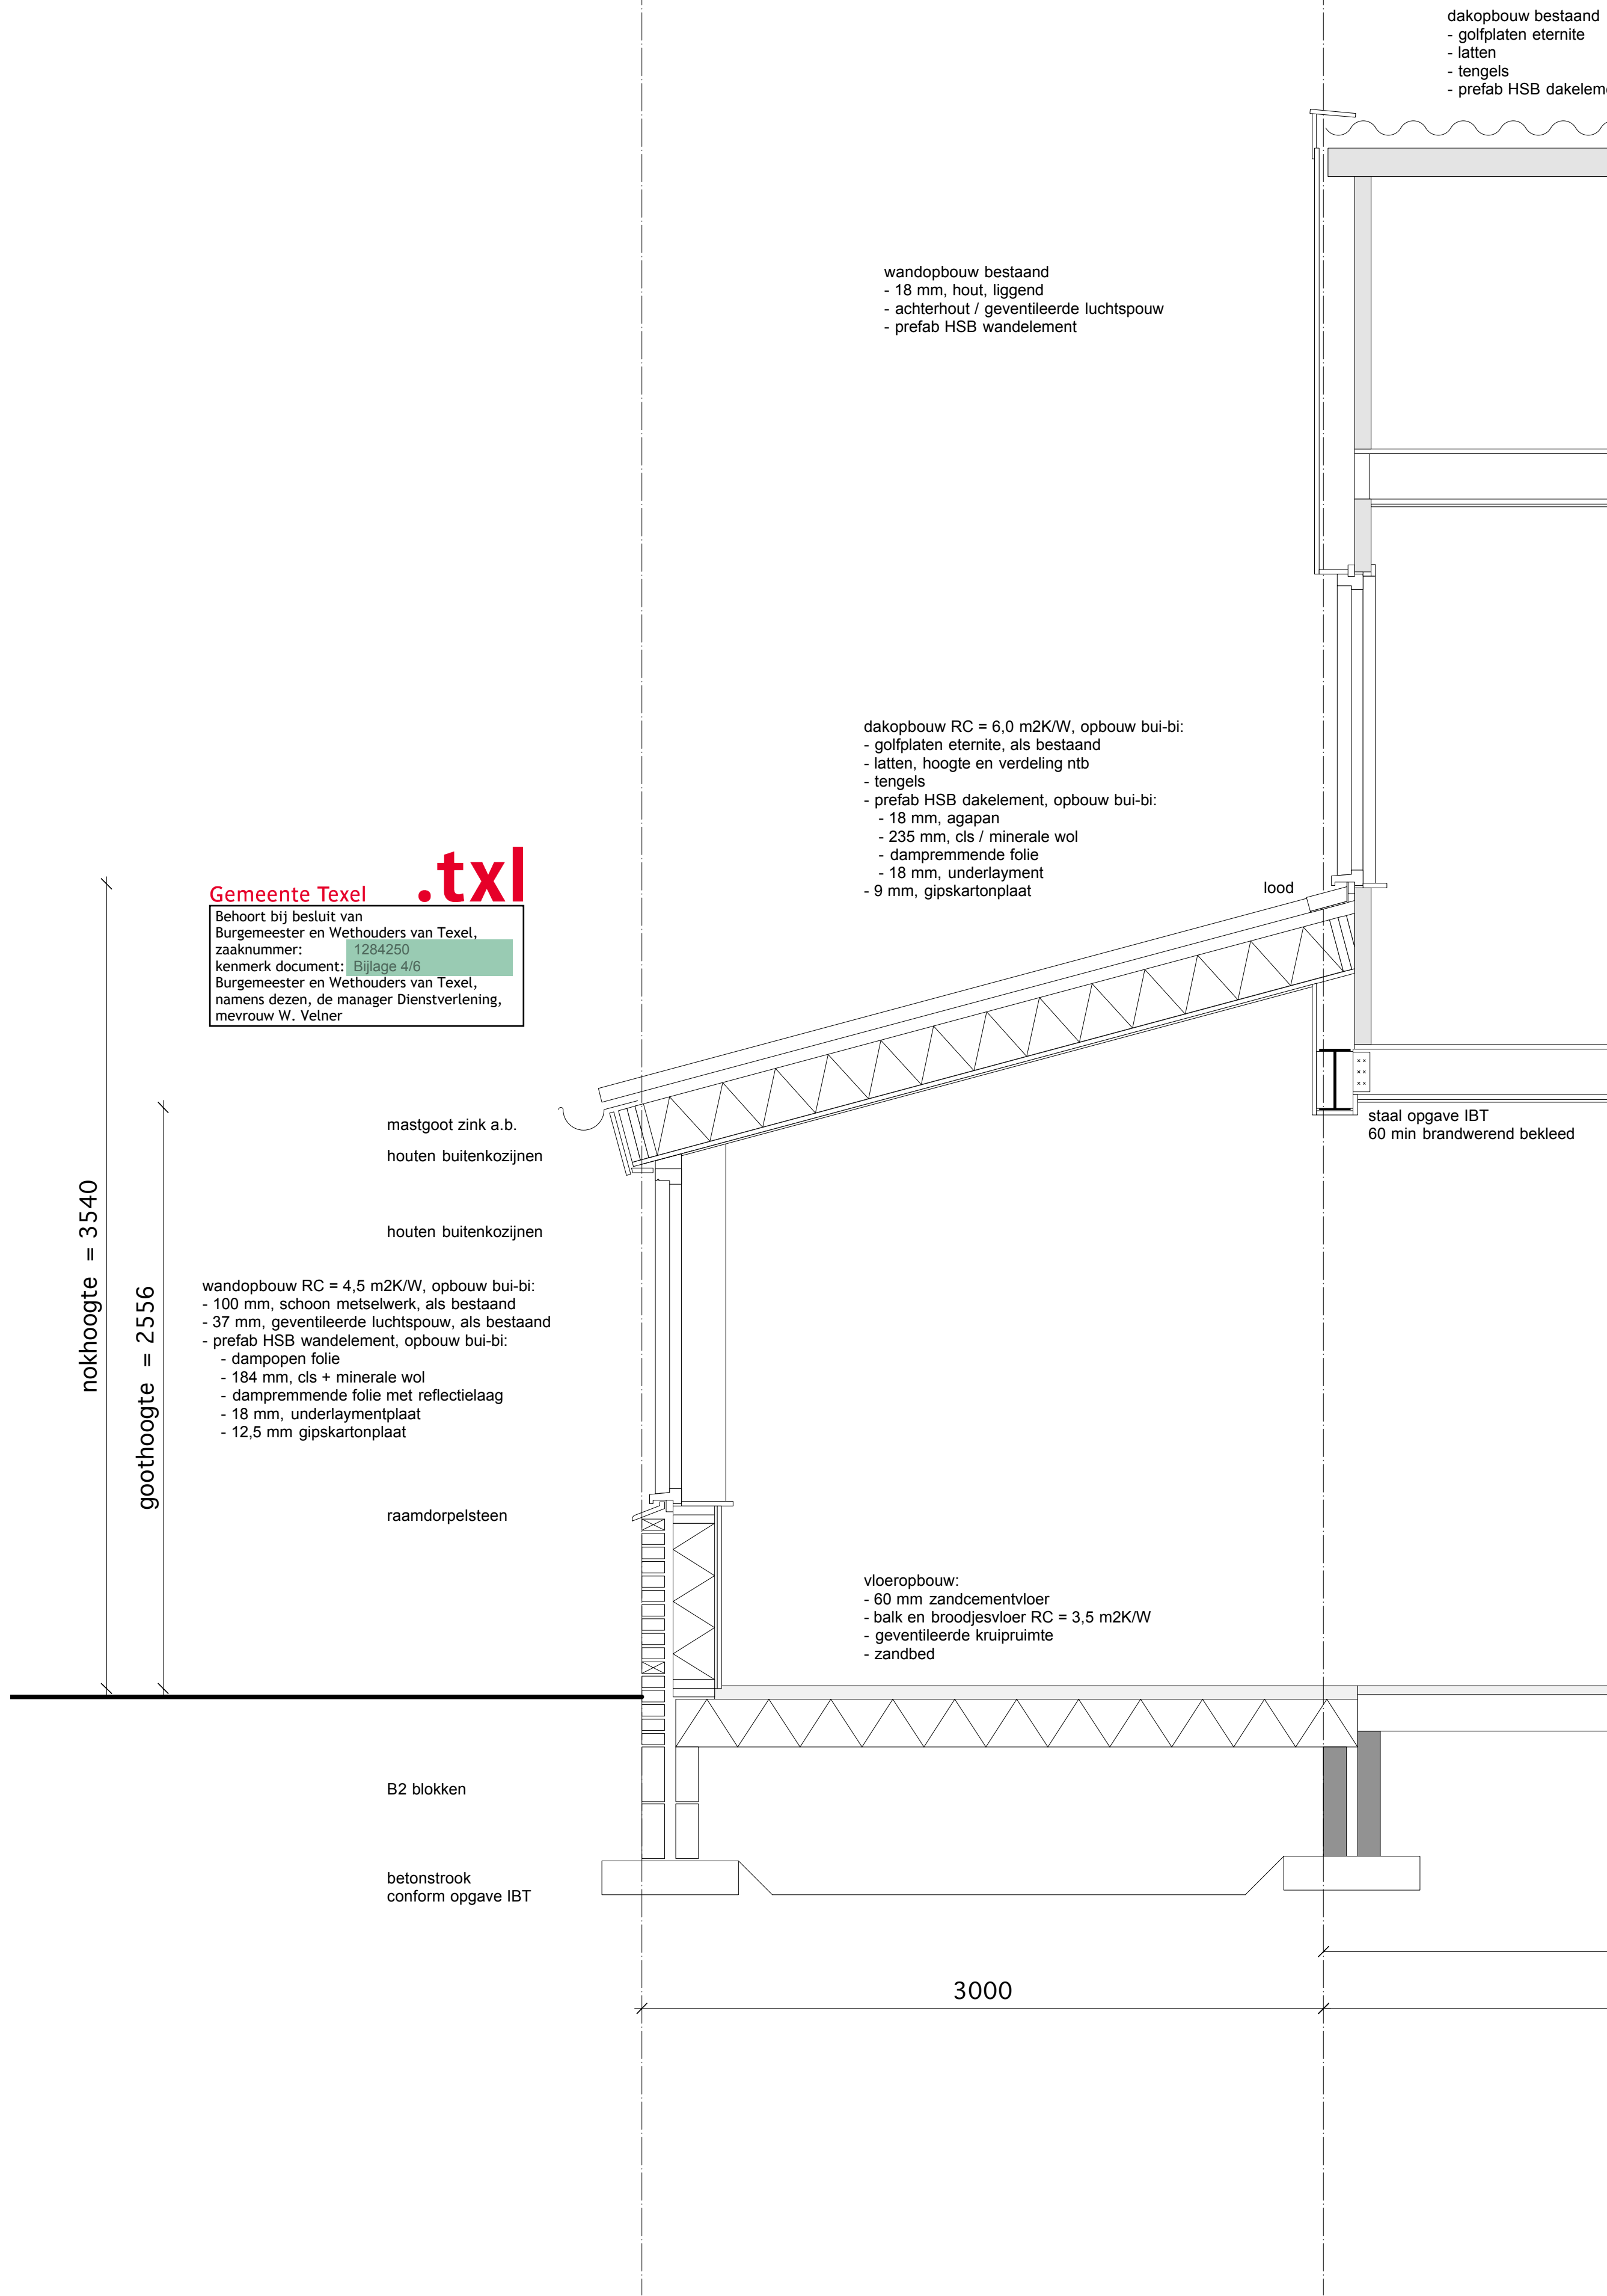


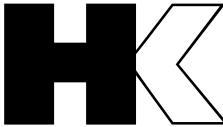

|   |  |   |  |
|---|--|---|--|
|  Architectenbureau Tjaart Hoeksema BNA |  | Postbus 143 1790AC Den Burg<br>M 06 224 246 98/F 0222 313 737<br>architect@jaarhoeksema.nl<br>www.jaarhoeksema.nl |  |
| werknnummer<br><b>16.363</b>                                                                                                |  | bladnummer<br><b>B.03</b>                                                                                         |  |
| project   |  |   |  |
| onderwerp<br>gewijzigde toestand, details                                                                                   |  | schaal<br>1:20   |  |
| opdrachtgever   |  | getekend<br>THH                                                                                                   |  |
| adres<br>De Dageraad   |  | datum<br>05.07.2016                                                                                               |  |
| woonplaats<br>'t Horntje   |  | laatste wijziging<br>19.07.2016                                                                                   |  |